
ჭრილი 1-1

არსებული სიტუაციის ანაზომი


მ 1:100

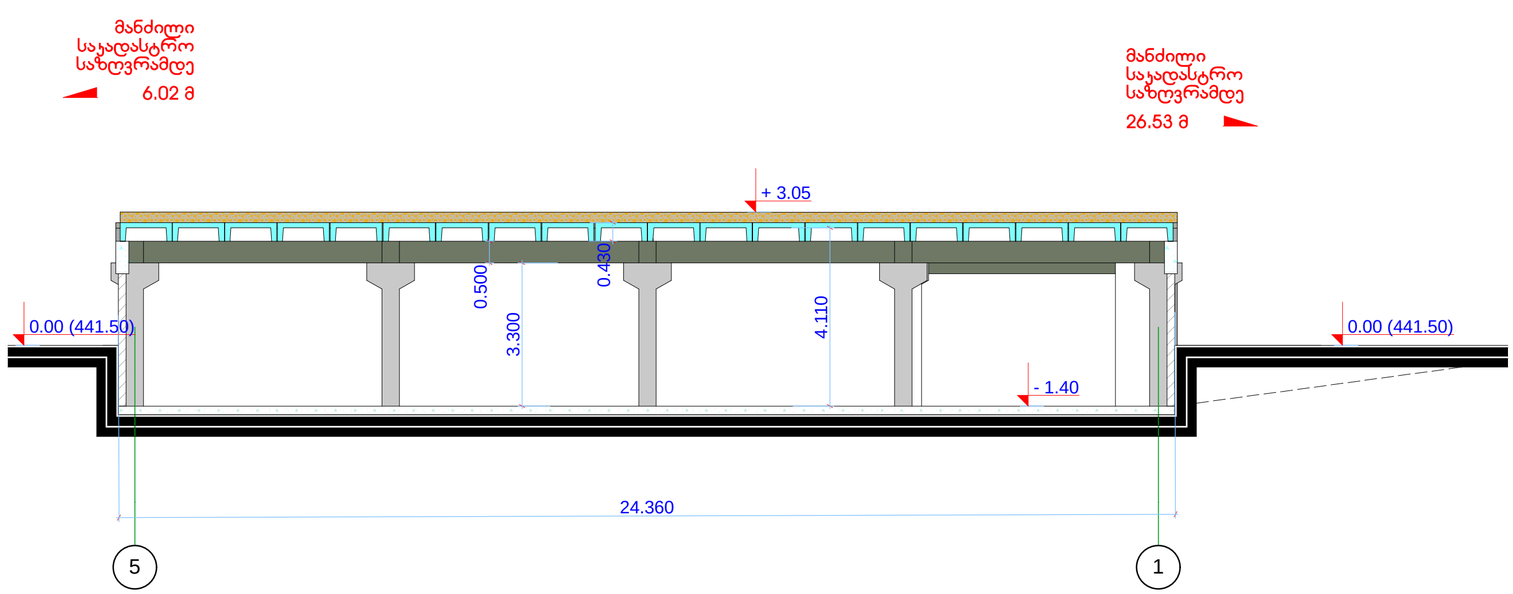

ჭრილი 2-2

არსებული სიტუაციის ანაზომი


მ 1:100

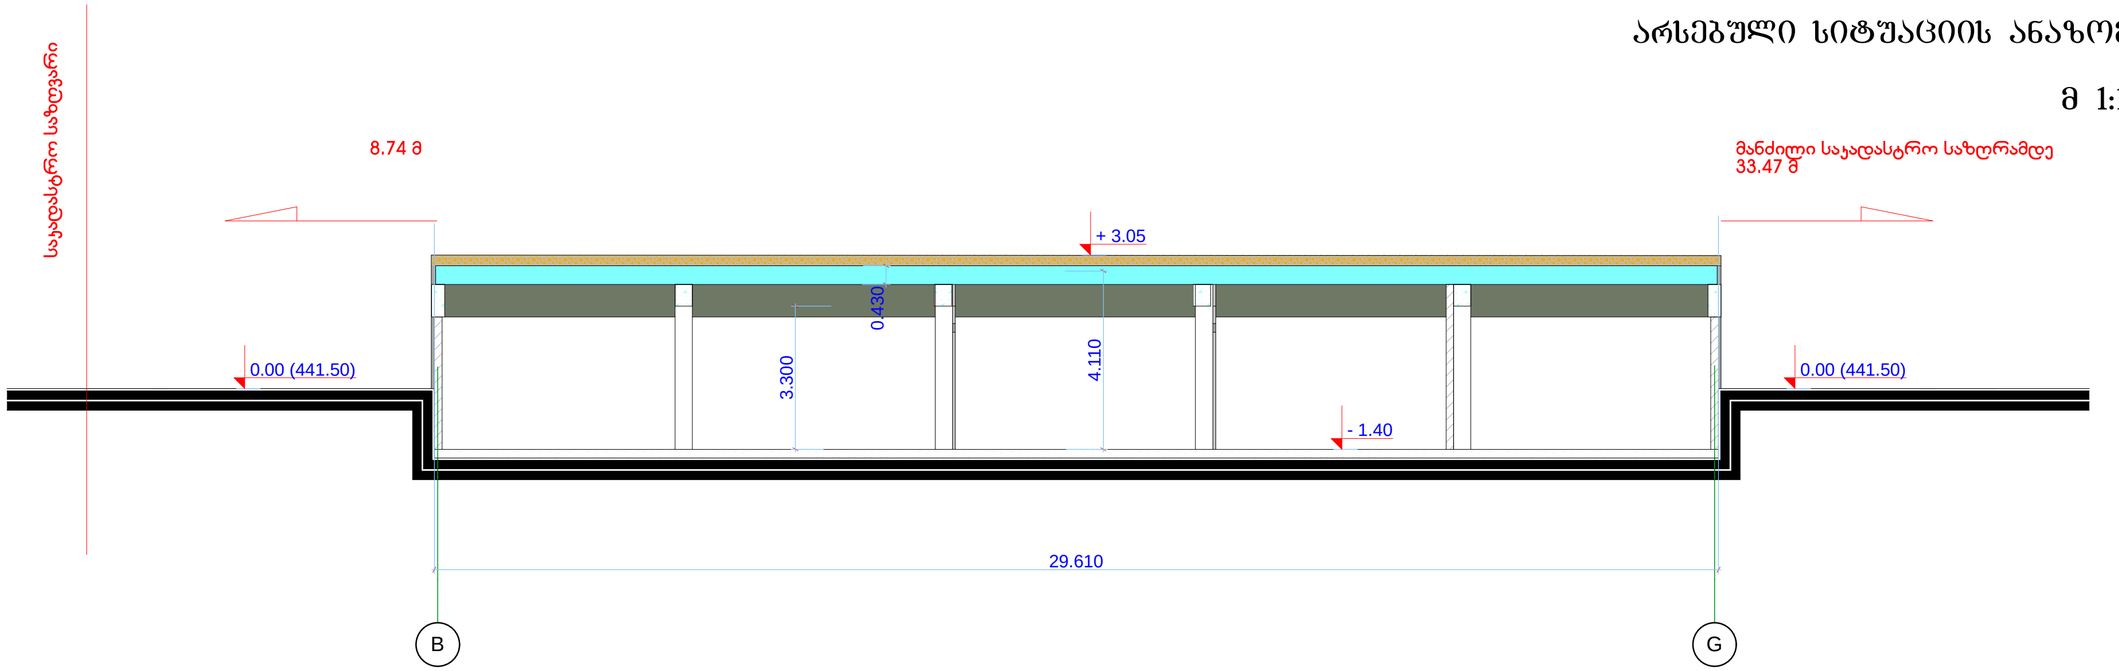

მთ. არქიტექტორი		ბ. ბოკუჩავა	რეკონსტრუქციის პროექტი	სტადია	შურცელი	შურც.-ბი
დამკვეთი		ო. დადუნაშვილი		მპ		
კონსტრუქტორი		ლ. ფირყულაშვილი	წყალსადენის ქუჩა ძ. №13			
			ჭრილი 1-1; 2-2			
			არსებული სიტუაციის ანაზომი	თბილისი		2013წ.


ჭრილი 1-1

მ 1:100

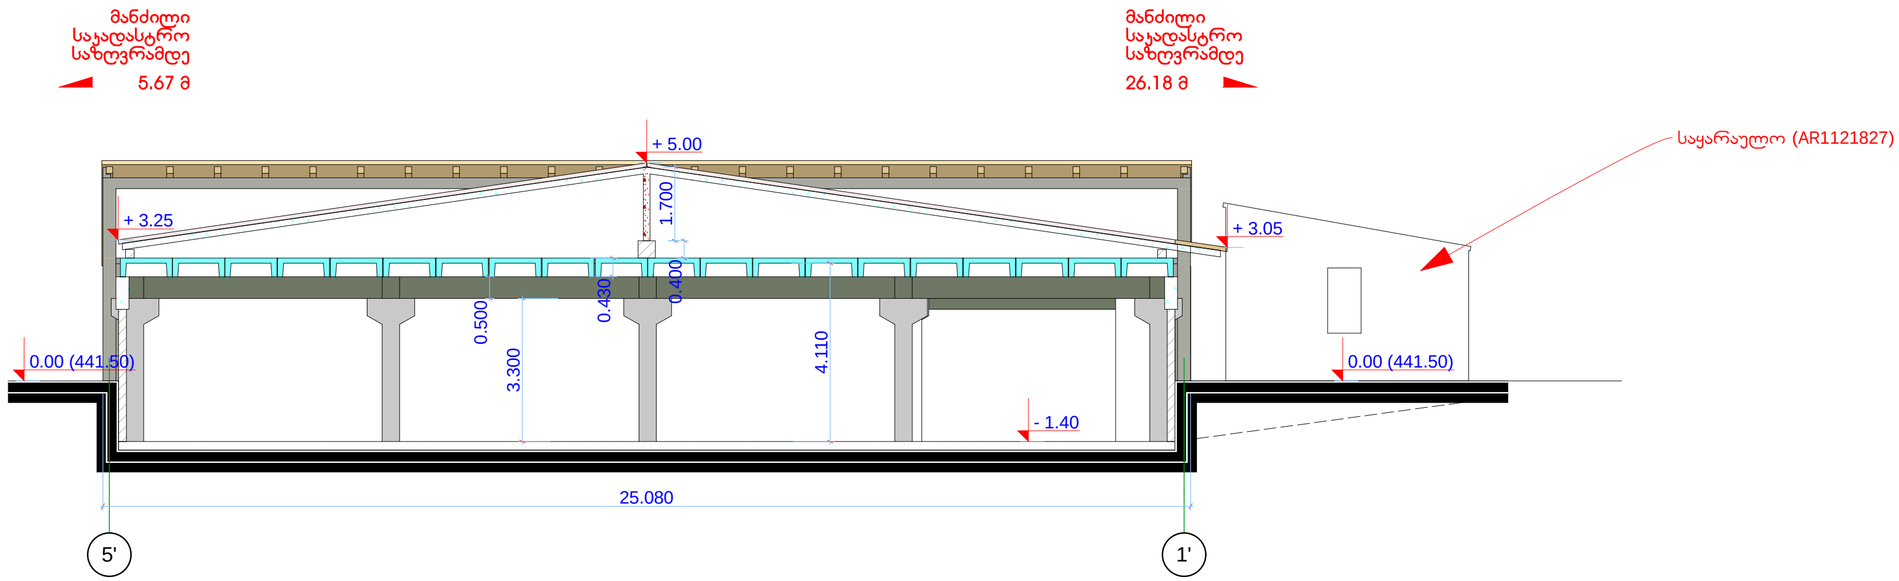

ჭრილი 2-2

მ 1:100

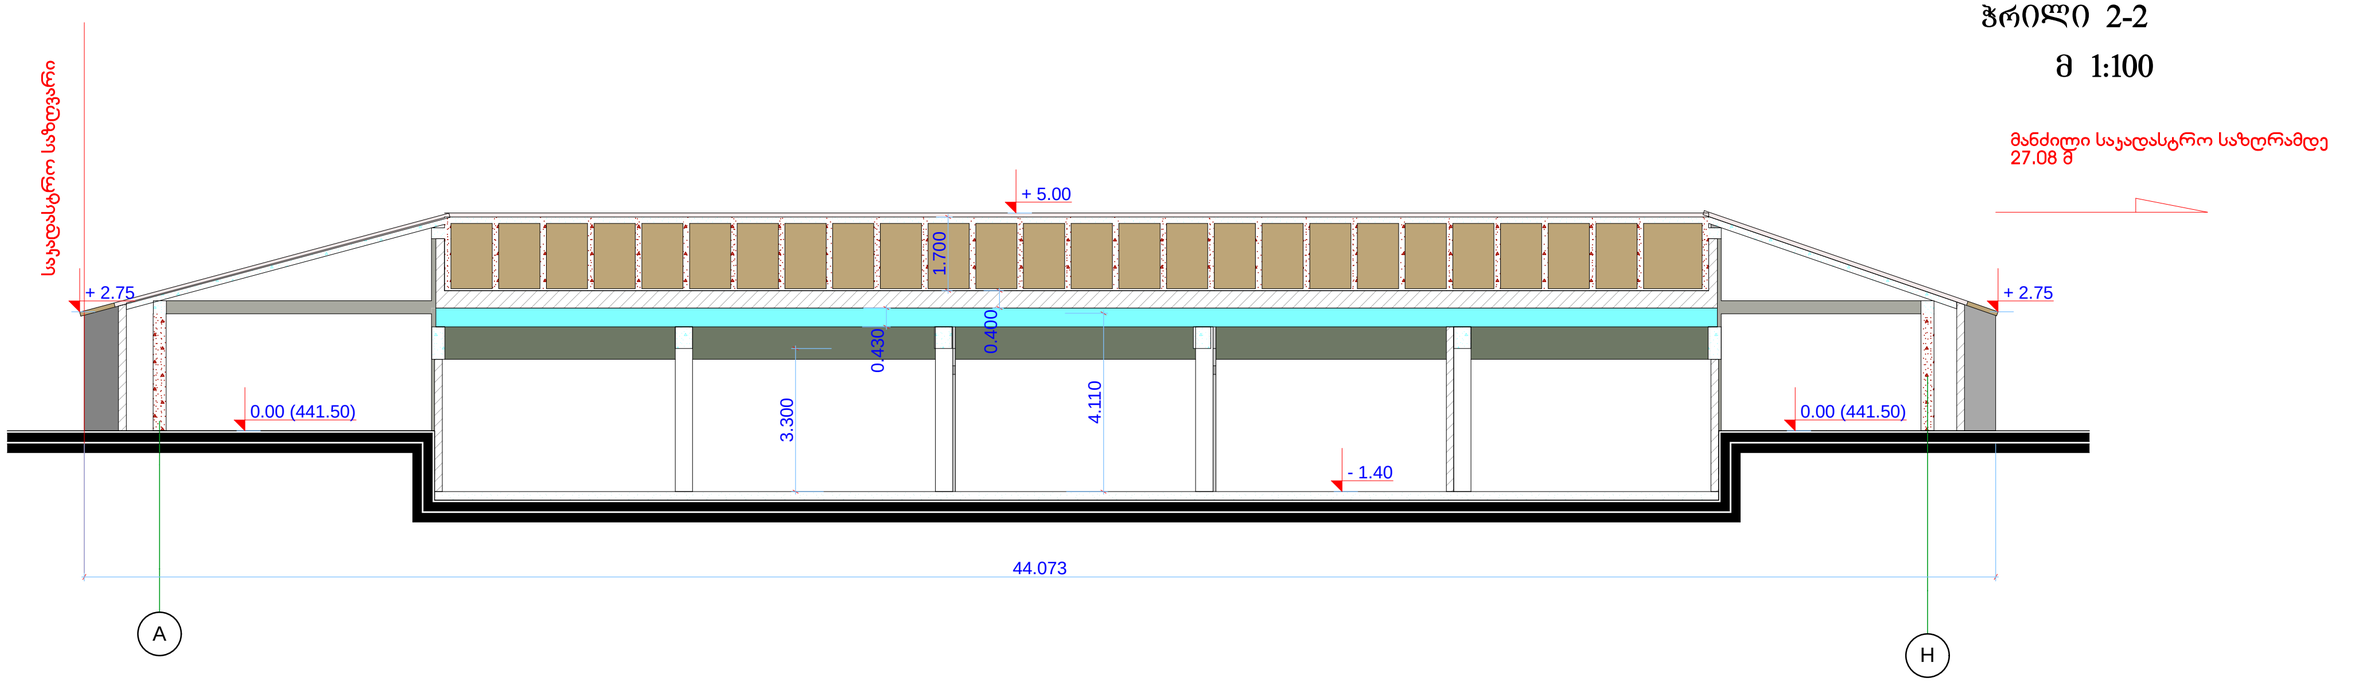

მთ. არქიტექტორი		ბ. ბოკუჩავა	რეკონსტრუქციის პროექტი	სტადია	შუალედური შუალედ.-ბი
დამკვეთი		ო. დადუნაშვილი		მპ	
კონსტრუქტორი		ლ. ფირფულაშვილი	ფყალსადენის ქუჩა ქ. №13		
			ჭრილი 1-1; 2-2	თბილისი	2013წ.