
საკადასტრო კოდზე ნომრით 01.18.04.019.013 შეთანხმებულია "მეფე ერეკლეს აბანო"-ს რეკონსტრუქციის პროექტი, რომელიც ასევე ითვალისწინებს შენობის სახურავზე ღია კაფის მოწყობას.
წინამდებარე განაცხადში მოთხოვნილია გაპის გაცემა რეკონსტრუქციისთვის მიწის ნაკვეთზე საკადასტრო კოდით 01.18.04.019.030, სადაც მდებარეობს, ასევე აბანო ("გულოს აბანო"). რეკონსტრუქცია ითვალისწინებს წინამდებარე მიწის ნაკვეთზე არსებულ მონაკვეთზე დამხმარე ნაგებობის მიშენებას, რომელიც მომსახურებას გაუწევს "მეფე ერეკლეს აბანო"-ს (01.18.04.019.013) სახურავზე მოსაწყობ ღია კაფეს.



არსებული სიტუაცია



ფოტომონტაჟი

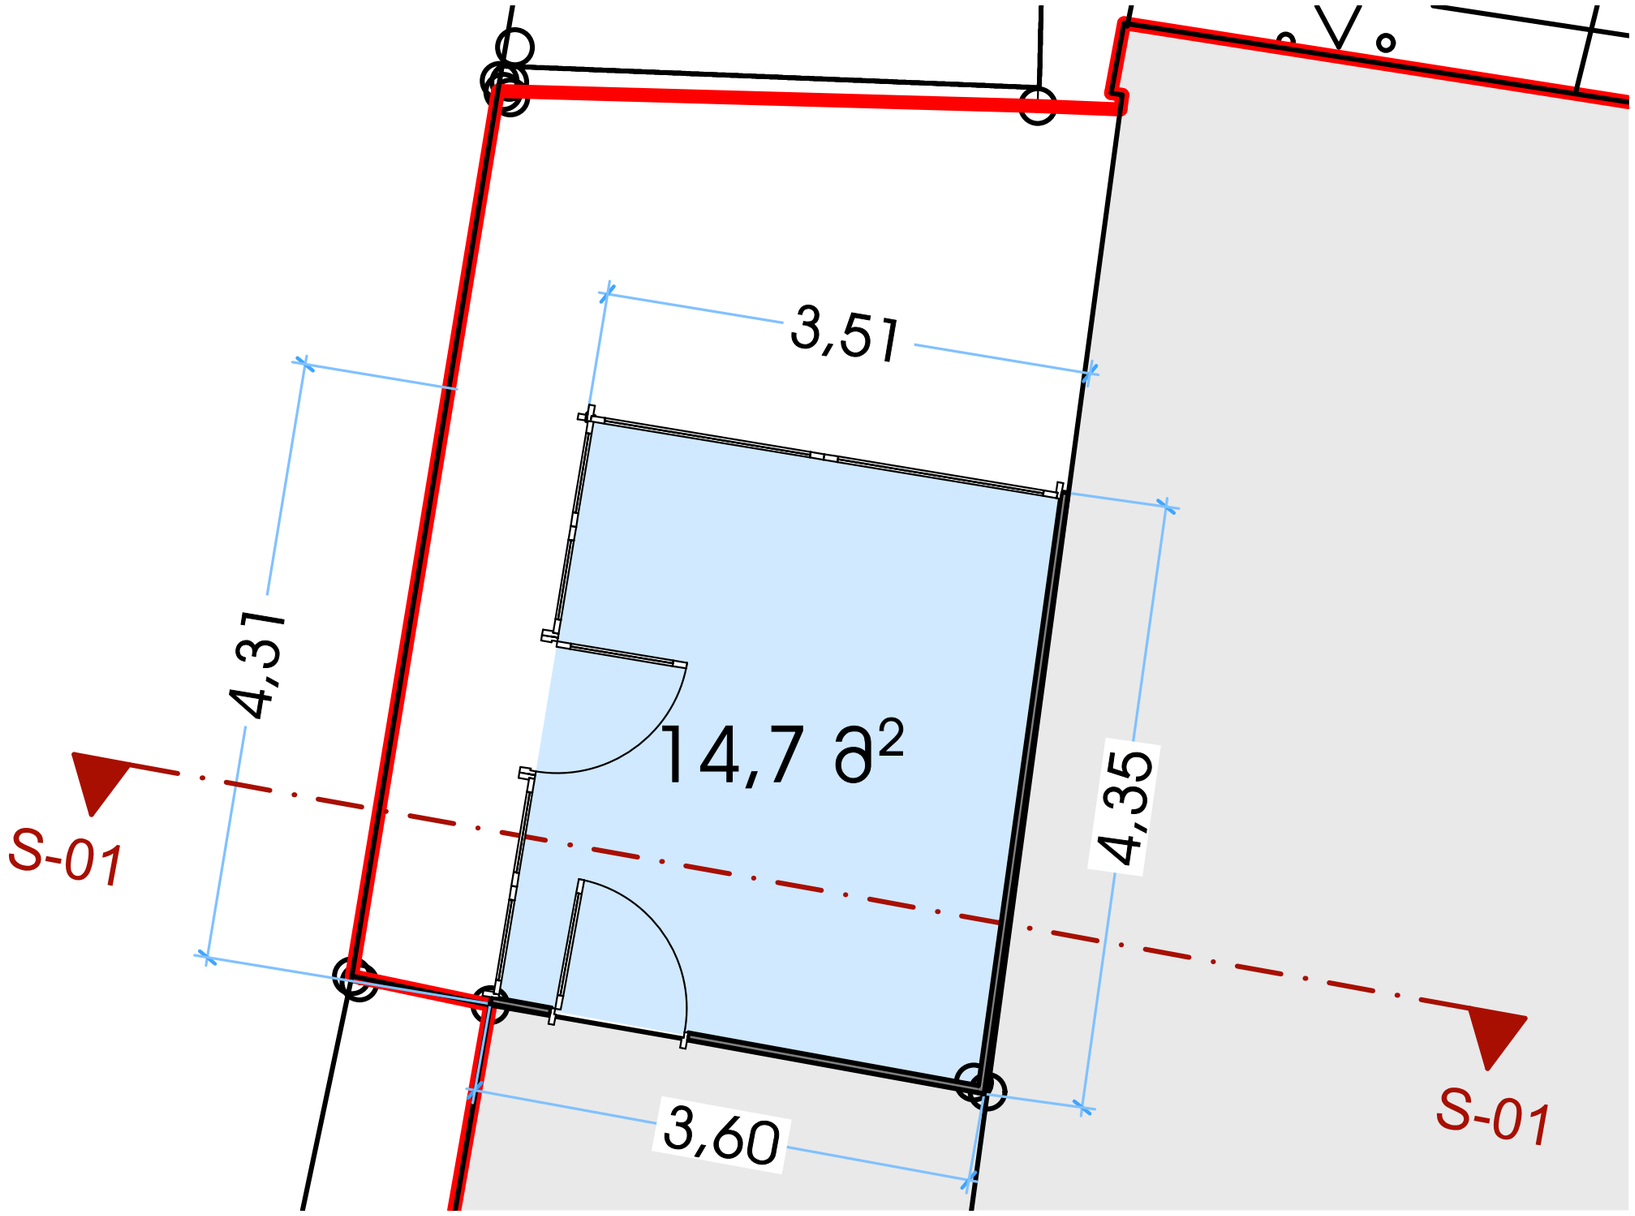

კაფის მომსახურე დამხმარე ფართი
(შესათანხმებელი ს.კ. 01.18.04.019.030)

საპროექტო კაფე სახურავზე
(შეთანხმებული ს.კ. 01.18.04.019.013)




კაფის მომსახურე დამხმარე ფართი
(შესათანხმებელი ს.კ. 01.18.04.019.030)

საპროექტო კაფე სახურავზე
(შეთანხმებული ს.კ. 01.18.04.019.013)




სარეკონსტრუქციო მონაკვეთი
არსებული მიშენება (მიშენებულია მე-20-ე საუკუნის ბოლოს)

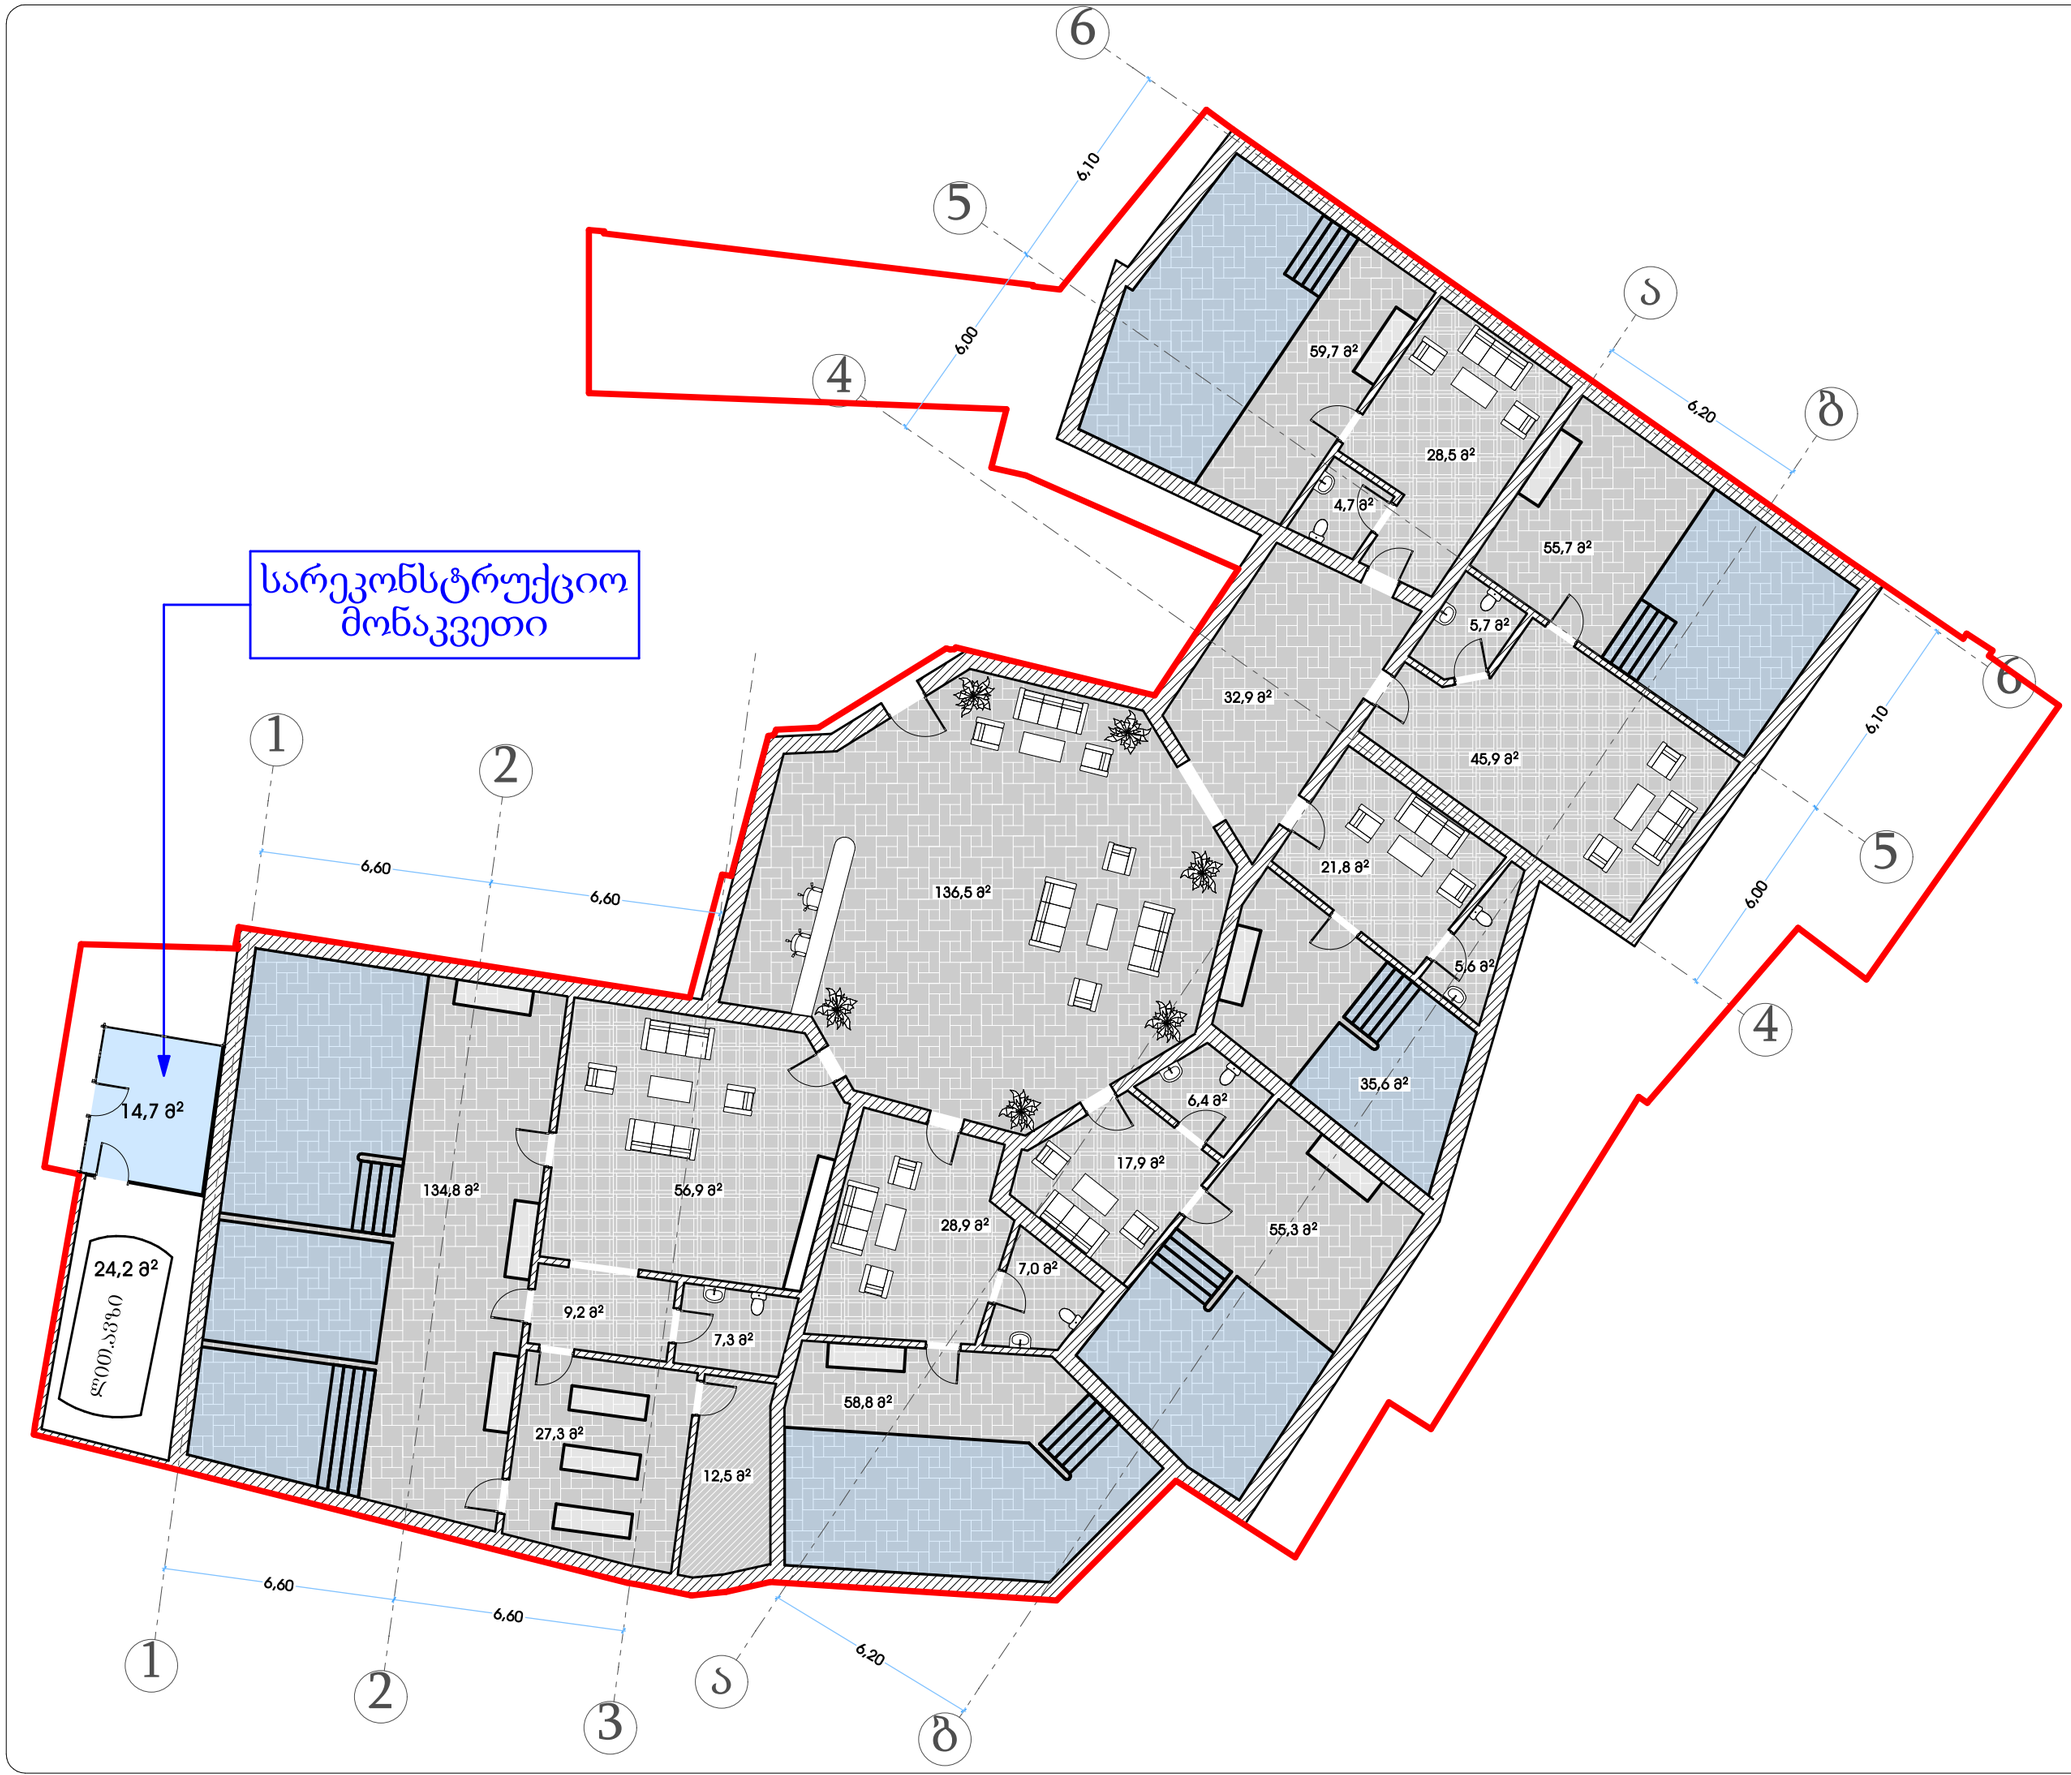

თარიღი	08.08.2021
დამკვეთი:	
შ.პ.ს. "გორგასალი"	
შემსრულებელი:	
შ.პ.ს. "პაულონია"	

პირობითი აღნიშვნები


- ა — ღერძის ხაზი
- საკადასტრო საზღვარი
- ჭრილის ხაზი
- ბლოკის კედელი
- ბლოკის კედელი (ბინების გამყოფი)
- გაძლიერებული ბეტონის კედელი-სვეტი
- გათხრა-კონდიცირების ადგილი
- მისაწვდომი სველი გეზი
- გასასვლელამდე მისადგომი მანძილი
- გასასვლელებს შორის სავალი მანძილი
- ჩ-2 — დაკავებულობის ჯგუფი (ქვეჯგუფი)
- 4.1.3 — დაკავებულობის დატვირთვა
- b, #4 — საერთო ფართი
- 43.6 — საზაფხულო ფართი
- 13.2 — ფართობი შიდა კონტურზე
- ბინის ნომერი
- კედლის ცეცხლმედეგობა (ერთ საათიანი)
- კედლის ცეცხლმედეგობა (ორ საათიანი)
- სადარბაზო
- ჭერტი
- მწვანე საფარი
- ცხაური ტიპის მოპირკეთება (გამჭოლი)
- ჩრდილოეთის აღნიშვნა

	სიმბოლოს სახელწოდება
	სახანძრო მილდგარი
	სახანძრო განყოფილებასთან კავშირის სისტემა
	საგანგებო ხმოვანი განგაშის საკომუნიკაციო სისტემა
	ხელის ცეცხლსაქრი
	სახანძრო-სამაშველო სამსახურის მიერ გამოსაყენებელი მისაერთებელი პიდრანტი
	კვამლის ავტომატური აღმომჩენი
	კვამლზე მორეაგირე მაუწყებელი
	ავტოსამუხრე
	სახანძრო განგაშის ხელით სამართავი კოლოფი
	გასასვლელი

პროექტის დასახელება	
"გულოს აბანო"	
მისამართი	
გრიშაშვილის ქ. #3	
ნახაზის დასახელება	
გეგმა ნიშნულზე 0,000 ანაზომი	

თანამდებობა	ხელმოწერა	გვარი
დირექტორი		ი. ხავთასი
არქიტექტორი		ი. ხავთასი
დაამუშავა		დ. მუწუკიშვილი
კონსტრუქტორი		კ. ცომაია

მასშტაბი	1:100
სტადია	პროექტი

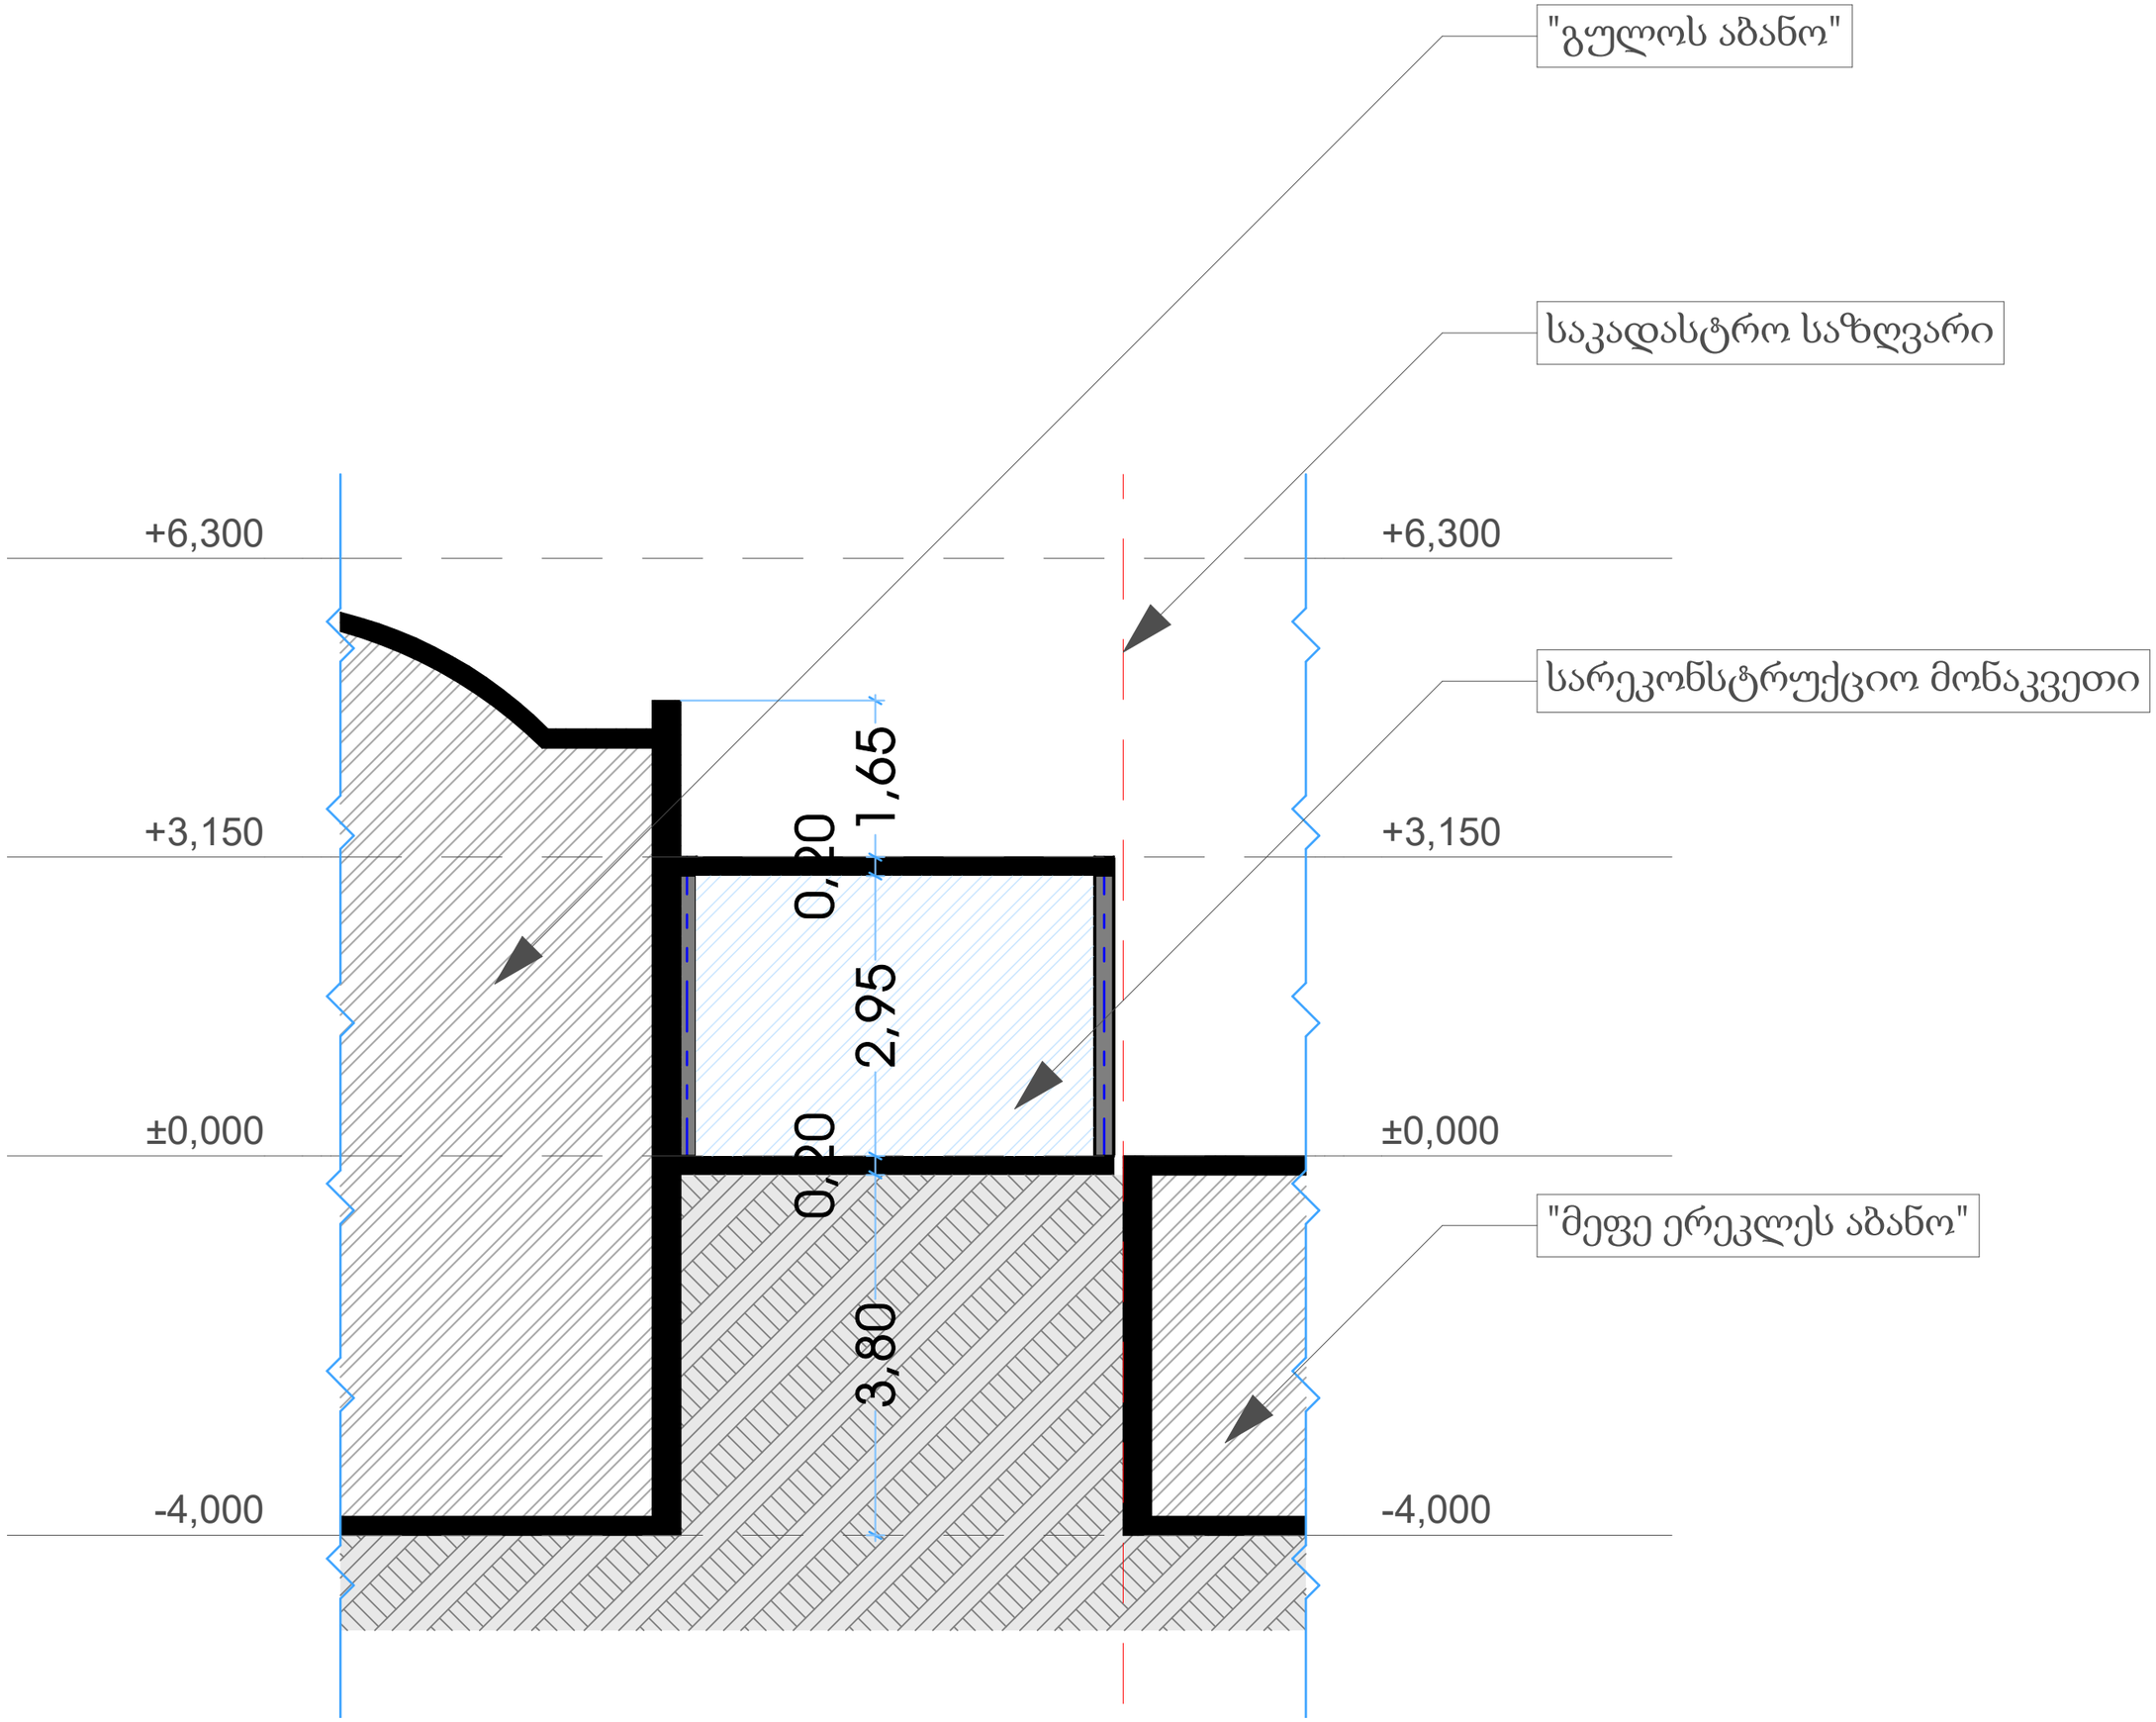
"გულოს აბანო"
საკადასტრო საზღვარი
+6,300
+6,300
სარეკონსტრუქციო მონაკვეთი
+3,150
+3,150
0,20
1,65
2,95
±0,000
±0,000
0,20
"მეფე ერეკლეს აბანო"
3,80
-4,000
-4,000

კ1 - არსებული

კ1= 1042,3 / 1264 = 0,82

კ1 = 0,8

1 042,3 მ²

კ1 - საპროექტო

კ1= 1061,6 / 1264 = 0,84

კ1 = 0,8

1 061,6 მ²