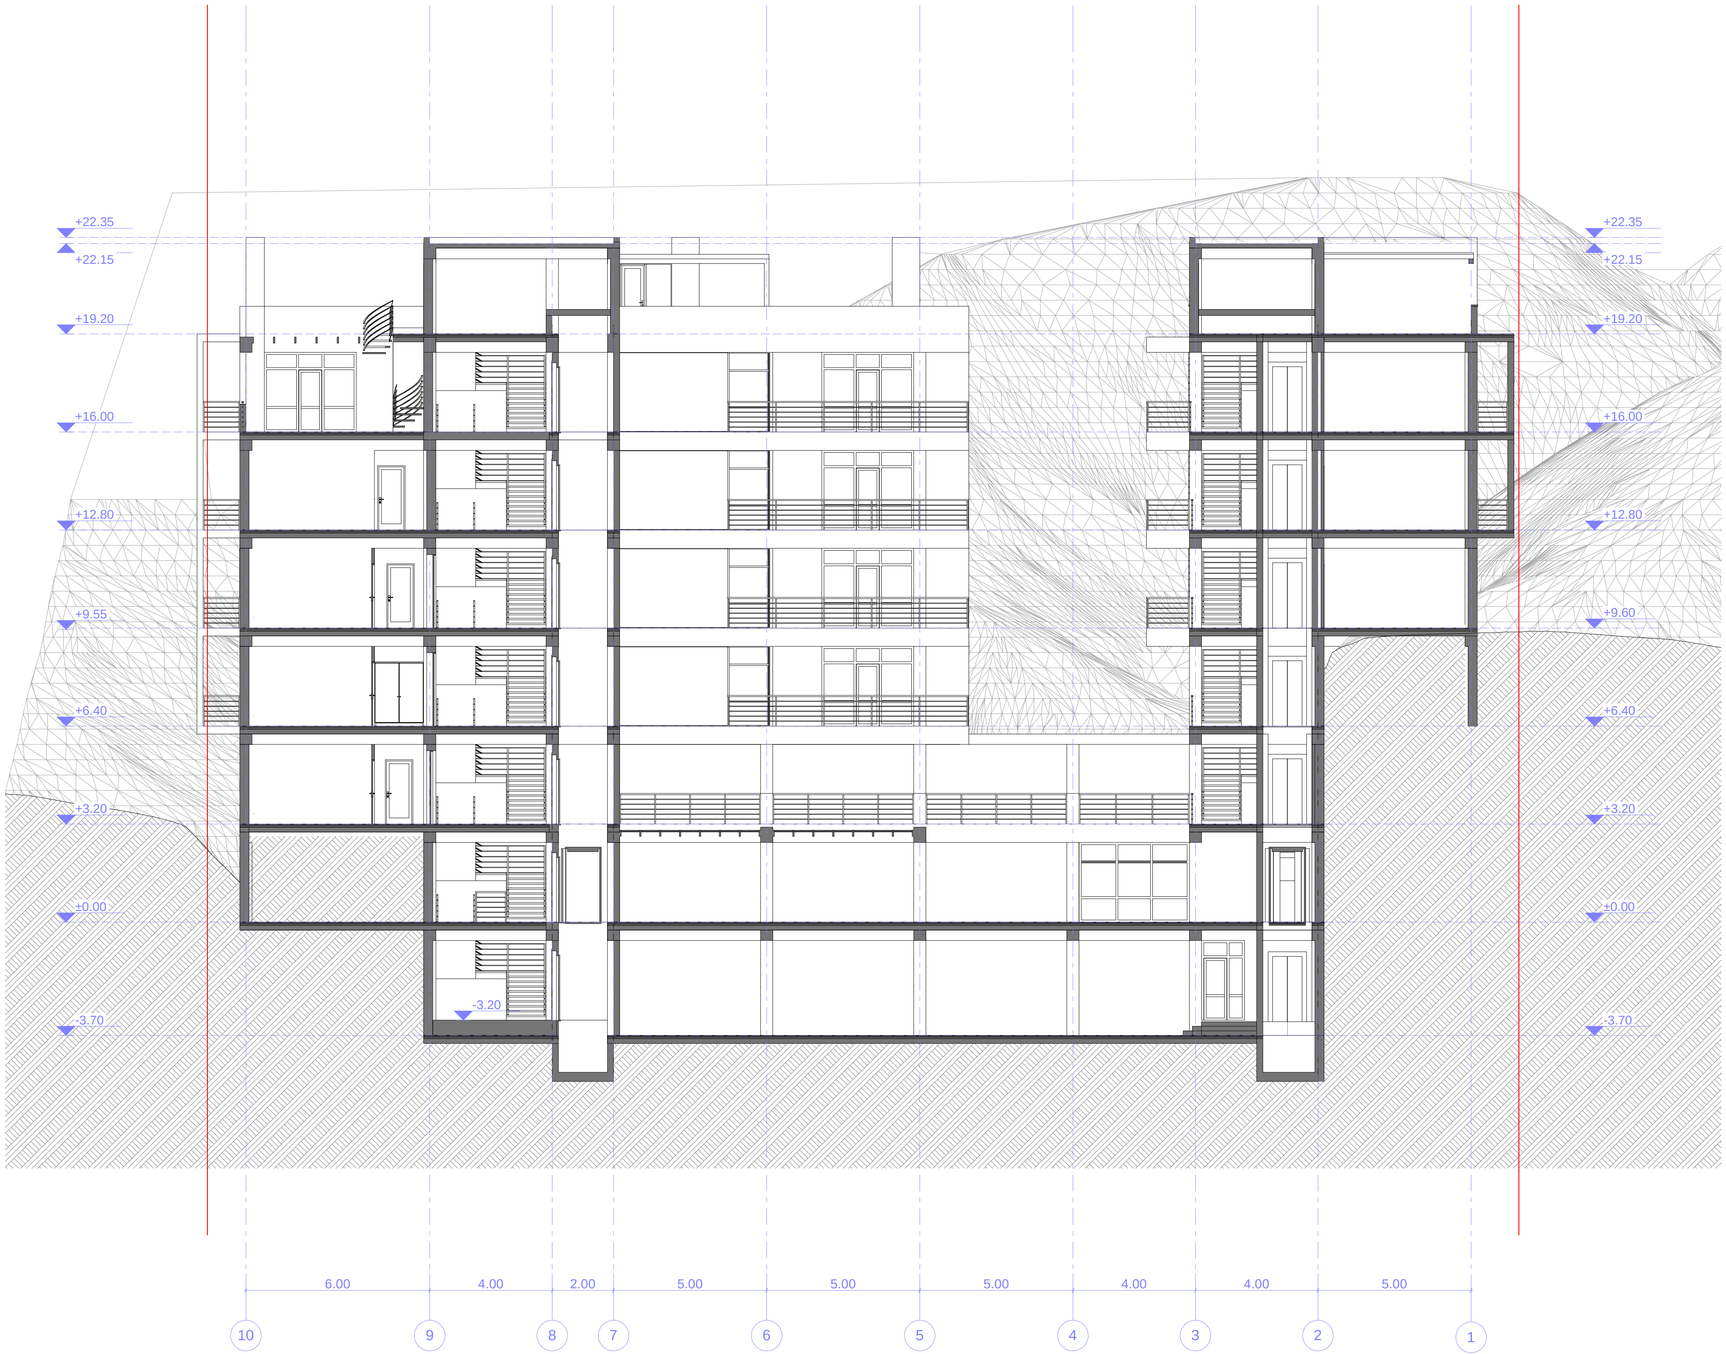

proeqtis saxelwodeba

mravalbiniani sacxovrebelikompleqsi "sabudara" arqiteqturuli proeqti

mis.: q. Tbilisi, zemo-vakis q. #28-32-is mimdebared nakveTi #01.15.02.058.031

eqsplikacia:

pirobiTi niSnebi

miwis nakveTis saz Rvari

+3.20 arqiteqturuli niSnuli

N

0 1 2 3 4 5 6 7 8 9 10

S.p.s. "plexanovi"
saindetifikacio kodi: 40410348
mis.: q. Tbilisi, mazniaSvilis q. #4; tel/faqsi: (995 32) 230 76 67

Tanamdeboba	gvari	xelmowera	TariRi
direqtori	n. dvali		
proeq. avtori	n. sixaruliZe		
daamuSava	n. sixaruliZe		
masStabi	1:100	Wrili 1-1	
TariRi			
stadia		furclebi	furceli
proeqti		26	a-12

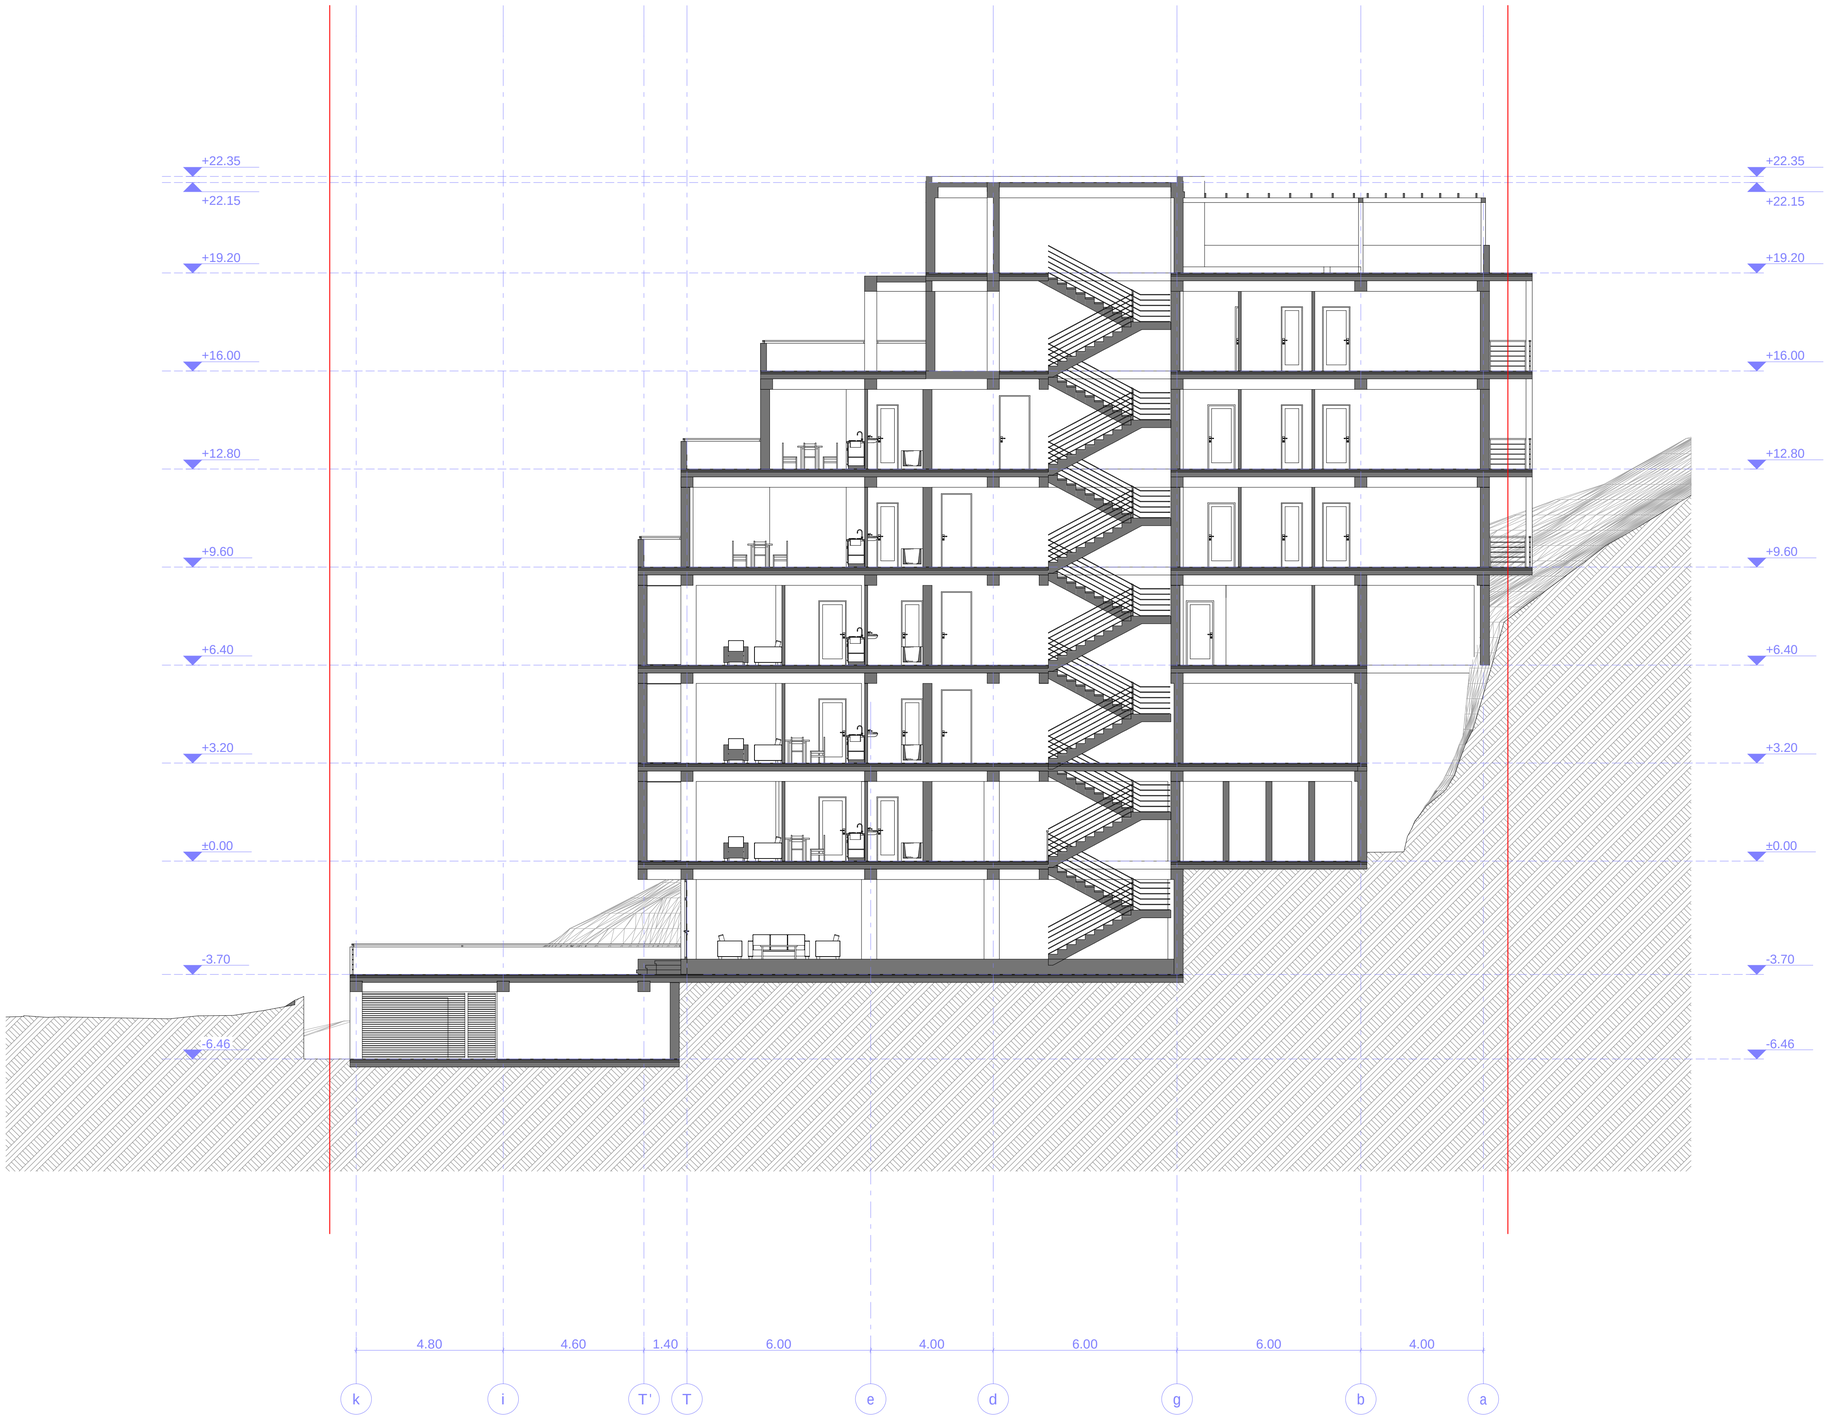

proeqtis saxelwodeba

mravalbiniani sacxovrebelikomplEqsi "sabudara" arqiteqturuli proeqti

mis.: q. Tbilisi, zemo-vakis q. #28-32-is mimdebared nakveTi #01.15.02.058.031

eqsplikacia:

pirobiTi niSnebi

miwis nakveTis sazRvari

+3.20 arqiteqturuli niSnuli

N

0 1 2 3 4 5 6 7 8 9 10

S.p.s. "plexanovi"
saindetifikacio kodi: 404410348
mis.: q. Tbilisi, mazniaSvilis q. #4; tel/faqsi: (995 32) 230 76 67

Tanamdeboba	gvari	xelmowera	TariRi
direqtori	n. dvali		
proeq. avtori	n. sixaruliZe		
daamuSava	n. sixaruliZe		
masStabi	1:100	Wrili 2-2	
TariRi			
stadia		furclebi	furceli
proeqti		26	a-13

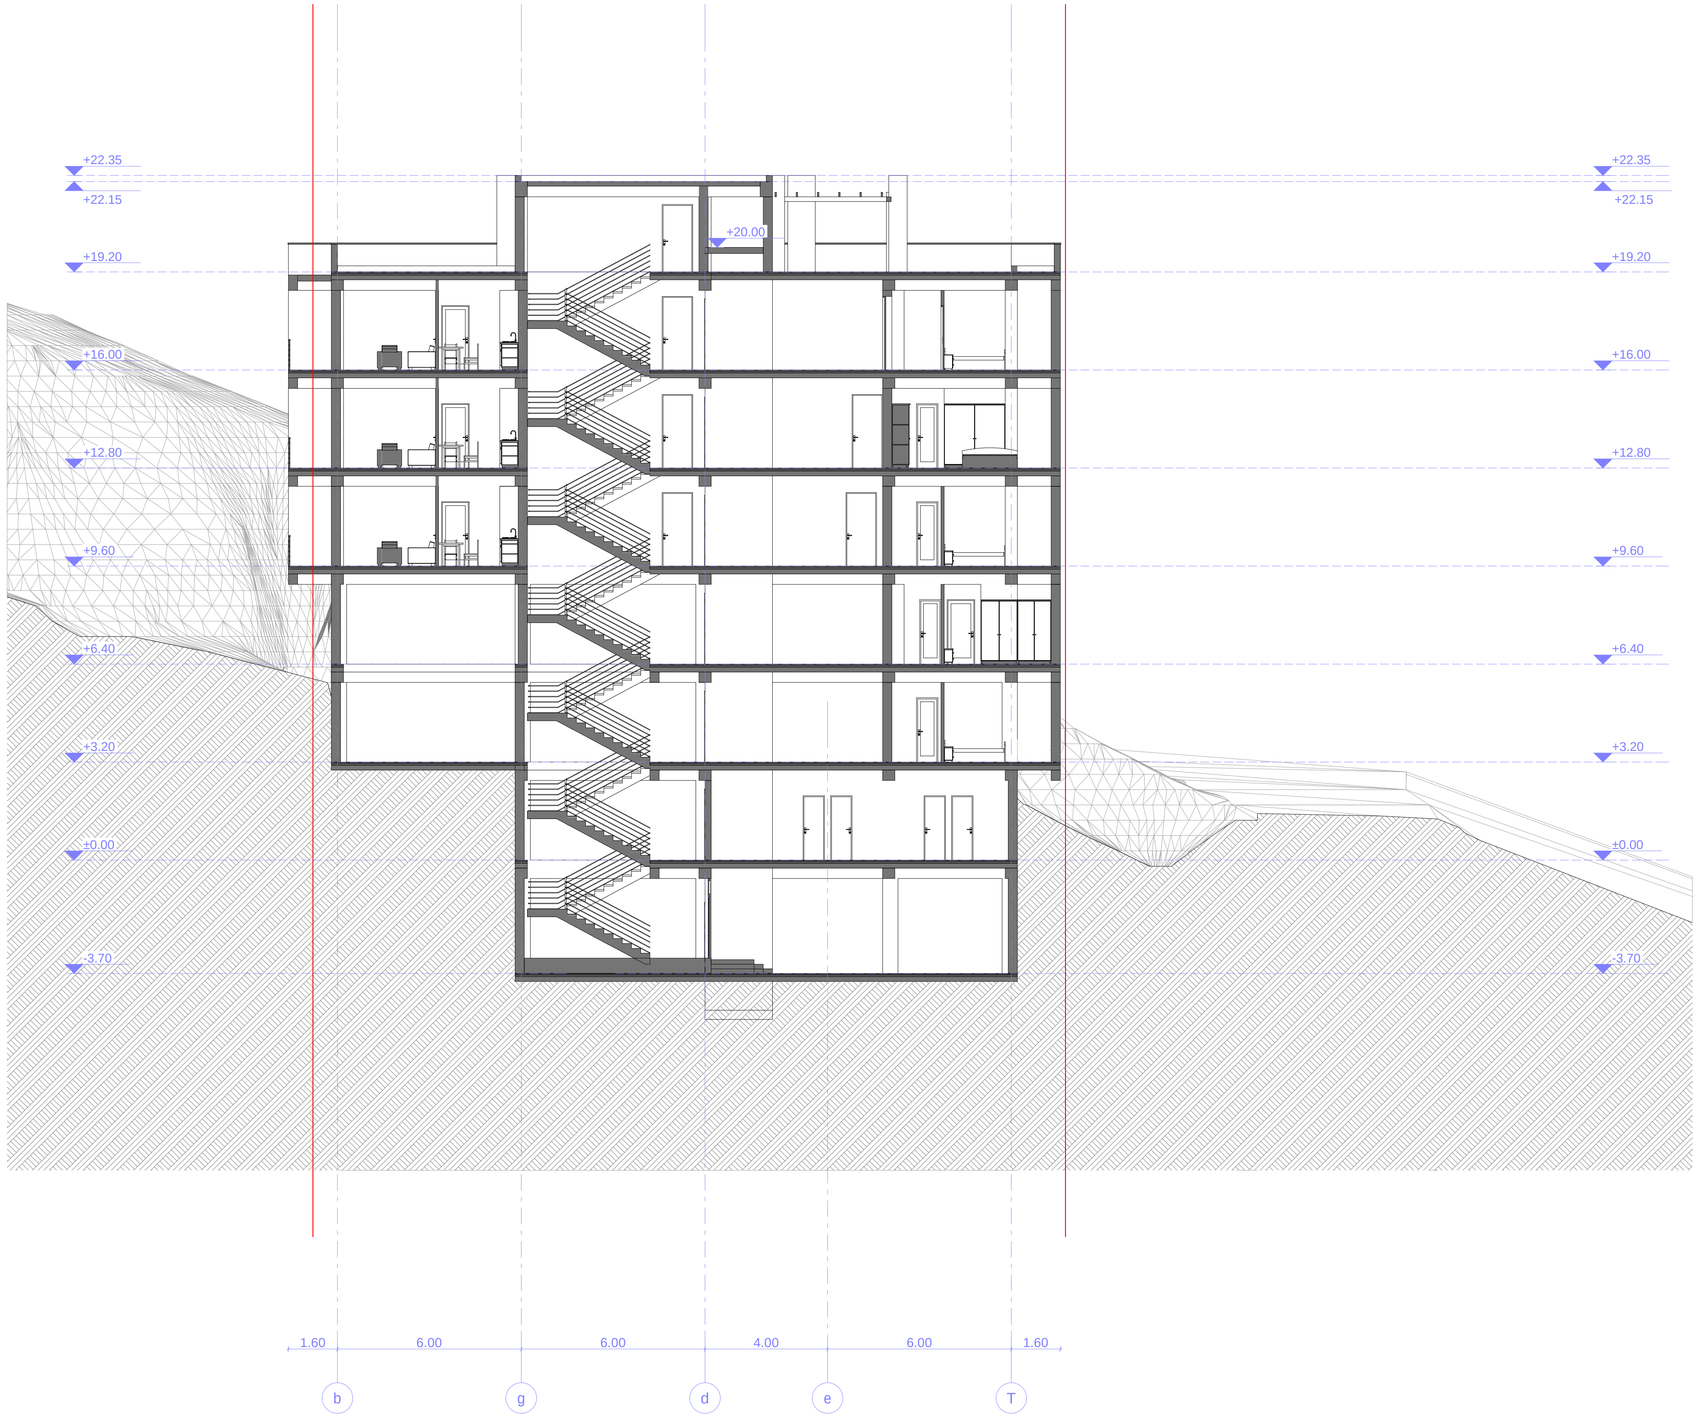

proeqtis saxelwodeba

mravalbiniani sacxovrebelikompleqsi "sabudara" arqiteqturuli proeqti

mis.: q. Tbilisi, zemo-vakis q. #28-32-is mimdebared nakveTi #01.15.02.058.031

eqsplikacia:

pirobiTi niSnebi

miwis nakveTis sazRvari

+3.20 arqiteqturuli niSnuli

N

0 1 2 3 4 5 6 7 8 9 10

S.p.s. "plexanovi"
saindetifikacio kodi: 404410348
mis.: q. Tbilisi, mazniaSvilis q. #4; tel/faqsi: (995 32) 230 76 67

Tanamdeboba	gvari	xelmowera	TariRi
direqtori	n. dvali		
proeq. avtori	n. sixaruliZe		
daamuSava	n. sixaruliZe		
masStabi	1:100	Wrili 3-3	
TariRi			
stadia		furclebi	furceli
proeqti		26	a-14

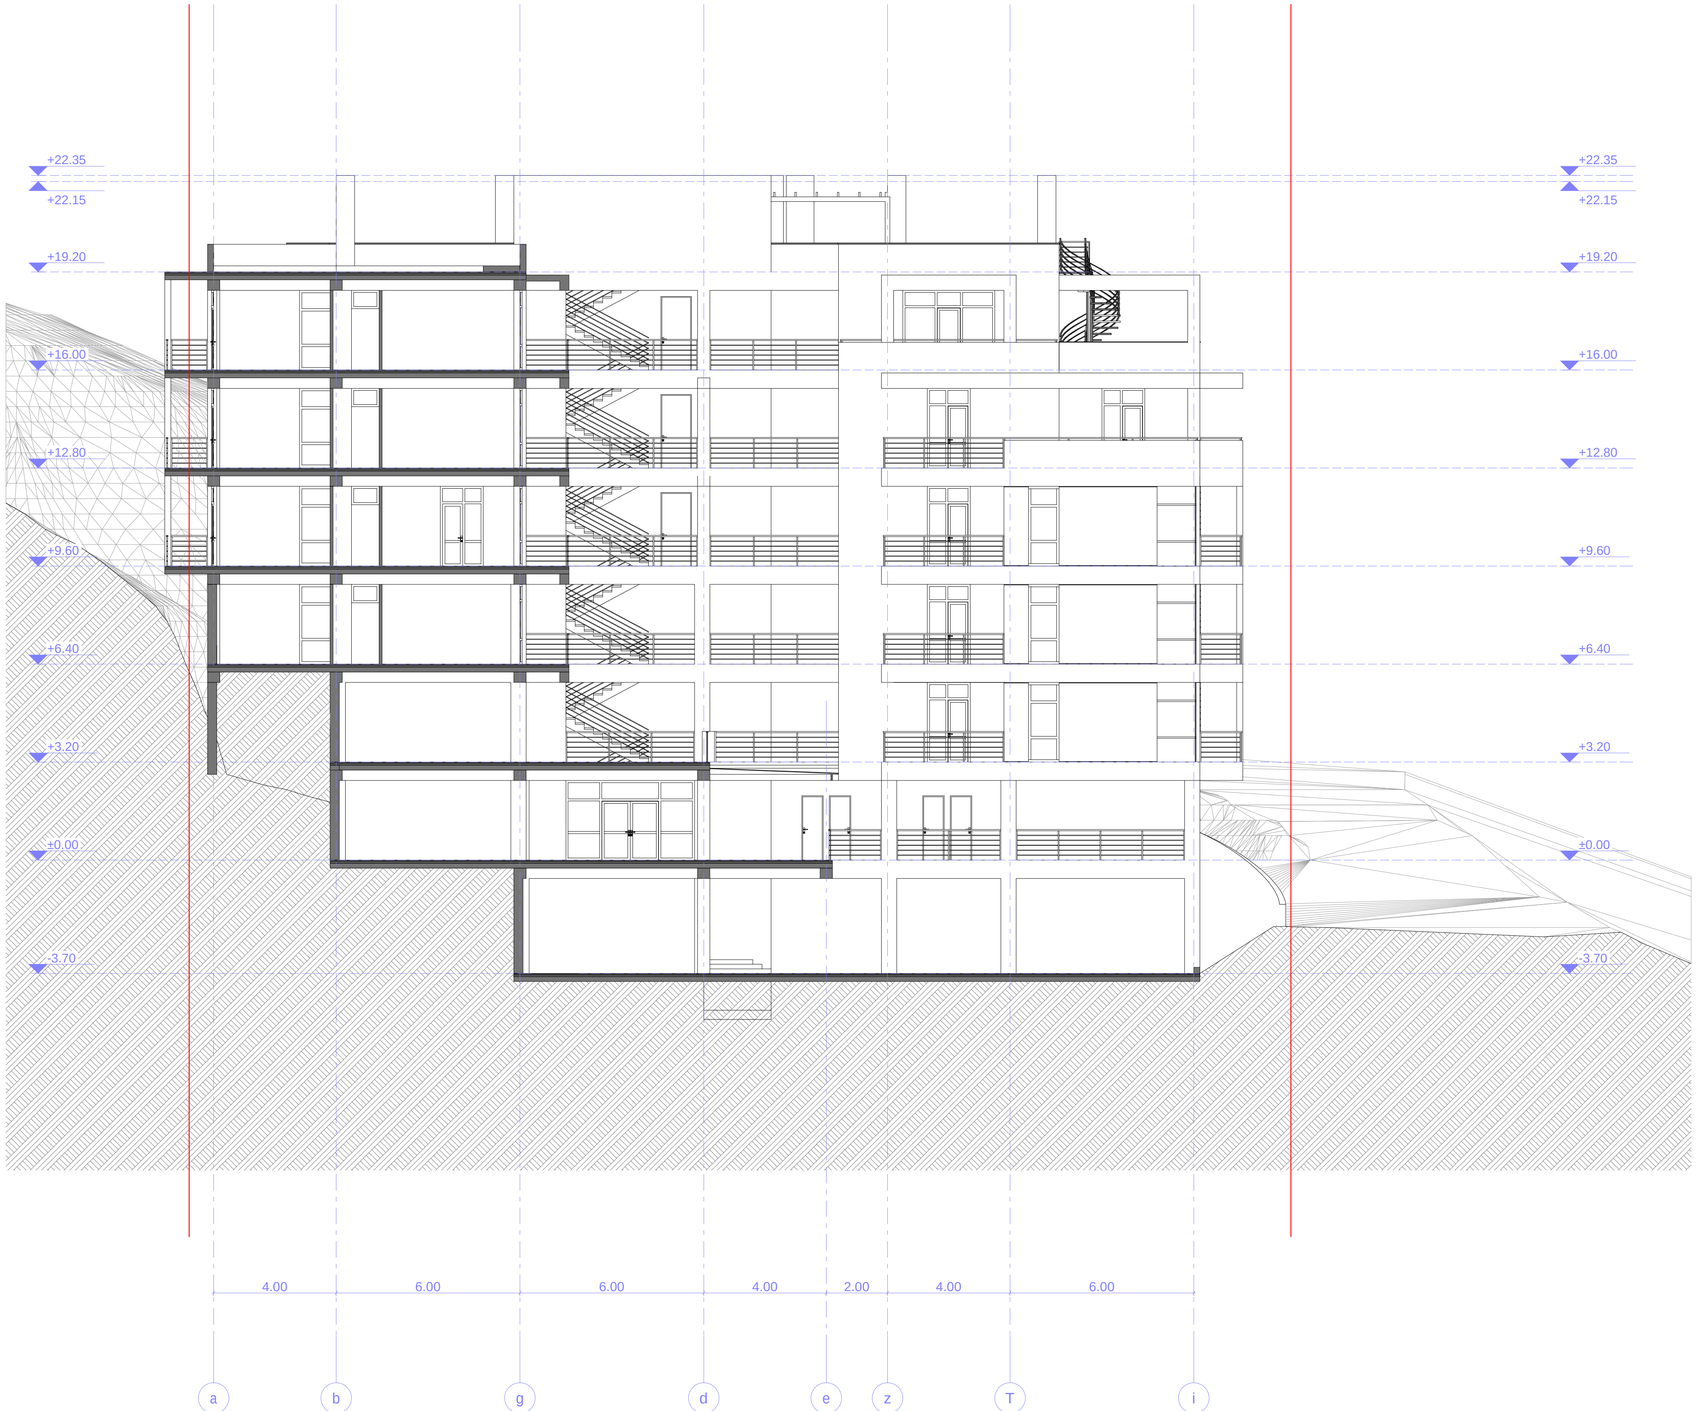

proeqtis saxelwodeba

mravalbiniani sacxovrebelikompleqsi "sabudara" arqiteqturuli proeqti

mis.: q. Tbilisi, zemo-vakis q. #28-32-is mimdebared nakveTi #01.15.02.058.031

eqsplikacia:

pirobiTi niSnebi

miwis nakveTis sazRvari

+3.20 arqiteqturuli niSnuli

N

0 1 2 3 4 5 6 7 8 9 10

S.p.s. "plexanovi"
saindetifikacio kodi: 404410348
mis.: q. Tbilisi, mazniaSvilis q. #4; tel/faqsi: (995 32) 230 76 67

Tanamdeboba	gvari	xelmowera	TariRi
direqtori	n. dvali		
proeq. avtori	n. sixaruliZe		
daamuSava	n. sixaruliZe		
masStabi	1:100	Wrili 4-4	
TariRi			
stadia		furclebi	furceli
proeqti		26	a-15