მ ი წ ი ს ნ ა კ ვ ე თ ი ს ტ ო პ ო გ რ ა ფ ი უ ლ ი გ ე გ მ ა


ორთო ფოტო
მასშტაბი: 1:10000



ს ა ქ ა რ თ ვ ე ლ ო
ქალაქი თბილისი

ქალაქ თბილისში, ქინძმარაულის ქუჩა №13-ში
01.19.33.001.085 საკადასტრო კოდით რეგისტრირებული
არასასოფლო-სამეურნეო დანიშნულების მიწის ნაკვეთის ფრაგმენტის

გ ე გ მ ა

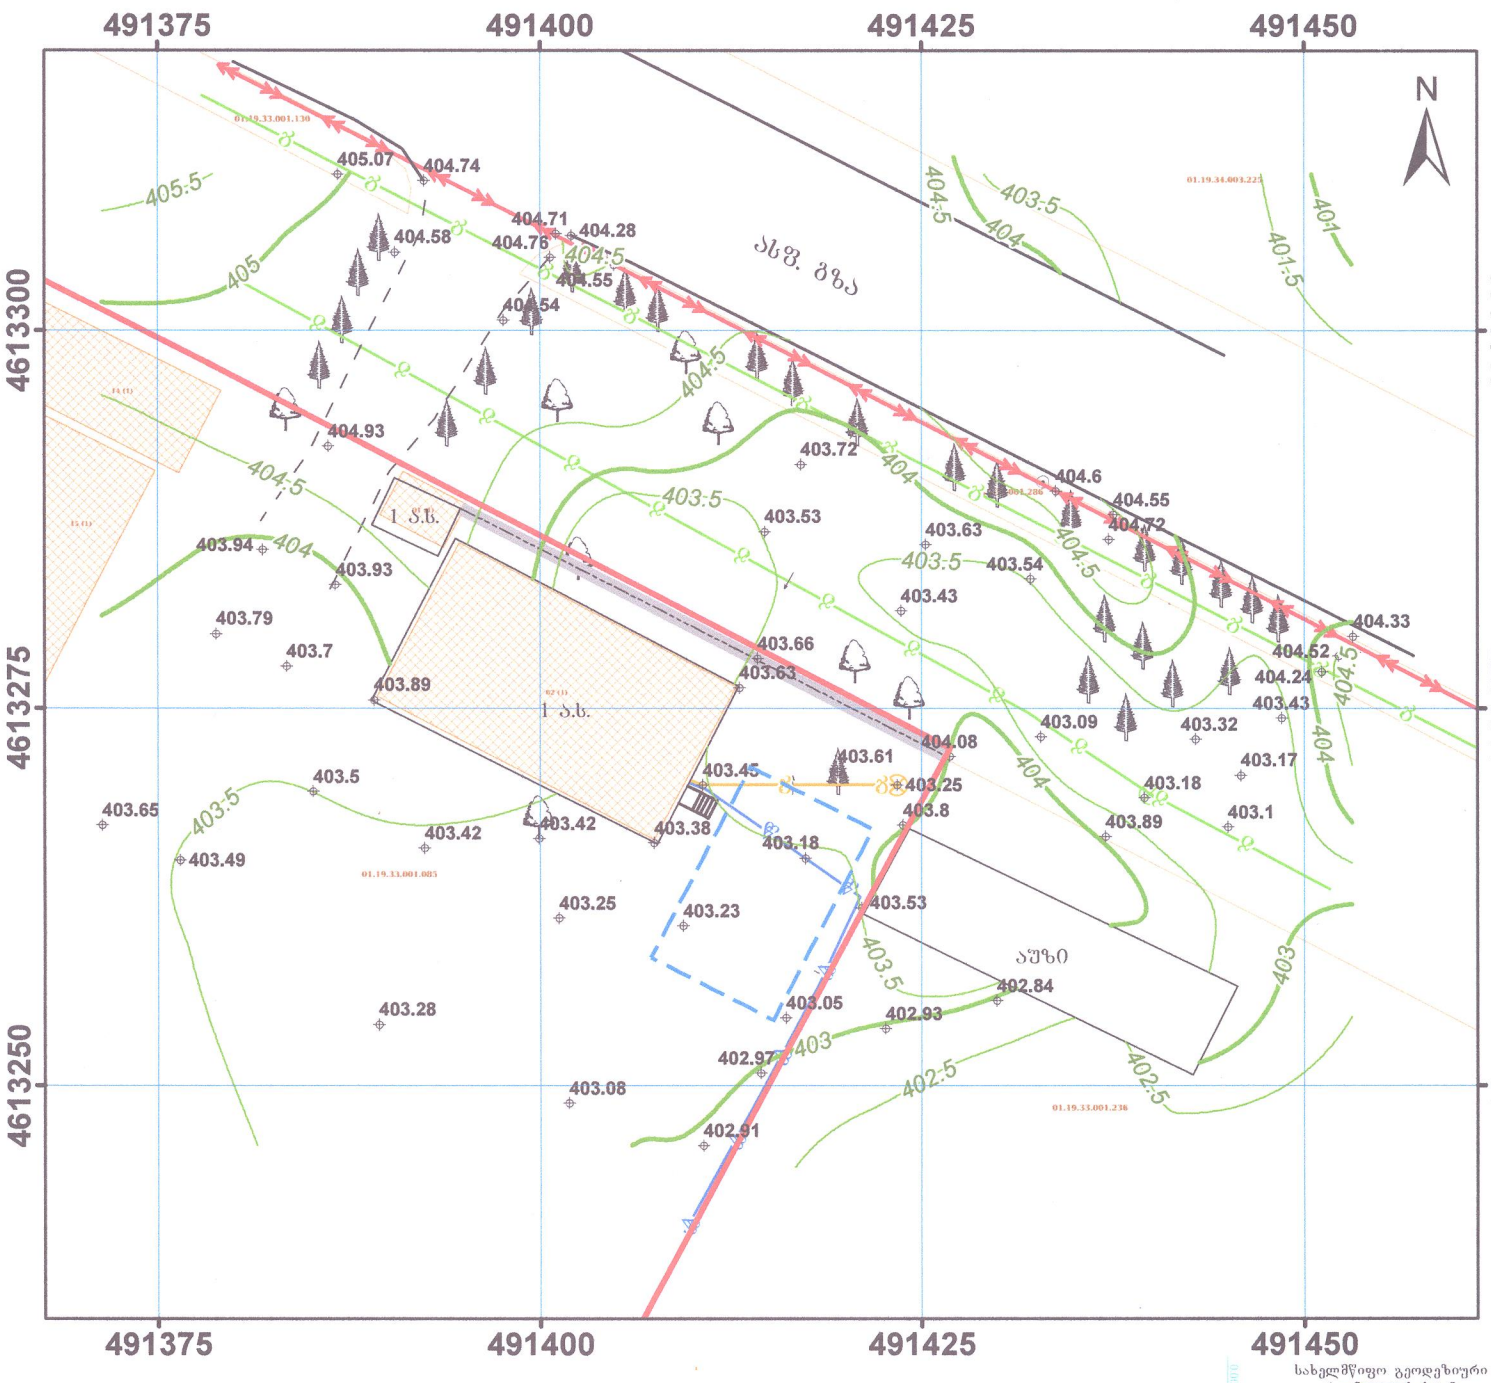

მასშტაბი: 1:500

0 5 10 20 30 მეტრი

სახელმწიფო გეოდეზიური კოორდინატთა სისტემა
WGS 1984 UTM Zone 38N

პ ი რ ო ბ ი თ ი ა ღ ნ ი შ ვ ნ ე ბ ი

- nakveTis sakadastro sazRvari
- საკადასტრო ტერიტორია
- ნიშნულები
- ჰორიზონტალები
- ჰორიზონტალები მთავარი
- შენობა
- კიბე
- ბრუნტიანი გზა
- ღობე
- ბორდიური
- ელ. კაბელი
- განათების ბოძი
- წყალგაყვანილობა
- კანალიზაცია
- კანალიზაციის ჭა
- კავშირგაბმულობის ხაზი
- კავშირგაბმულობის ჭა
- ფოთლოვანი ხე
- წიწვოვანი ხე

შპს. „მაგთიკომი"
ID 204876606
LTD "MAGTICOM"
ქ. თბილისი,
ა. პოლიტკოვსკაიას ქ. №7
ტელ:(995 32) 2171717

არქიტექტორი		ბ. ბუაძე
ამზომველი		შ. ჭილაძე
კომპ. შესრულება		ზ. ჭაჭანიძე
დამკვეთი		შპს "მაგთიკომი"
თარიღი : 06.09.2021		კვეთის სიმაღლე 0.5 მ.

მ ი წ ი ს ნ ა კ ვ ე თ ი ს ტ ო პ ო გ რ ა ფ ი უ ლ ი გ ე გ მ ა


ორთო ფოტო
მასშტაბი: 1:10000



ს ა ქ ა რ თ ვ ე ლ ო
ქალაქი თბილისი

ქალაქ თბილისში, ჭინძმარაულის ქუჩა №13-ში
01.19.33.001.085 საკადასტრო კოდით რეგისტრირებული
არასასოფლო-სამეურნეო დანიშნულების მიწის ნაკვეთის ფრაგმენტის

გ ე გ მ ა

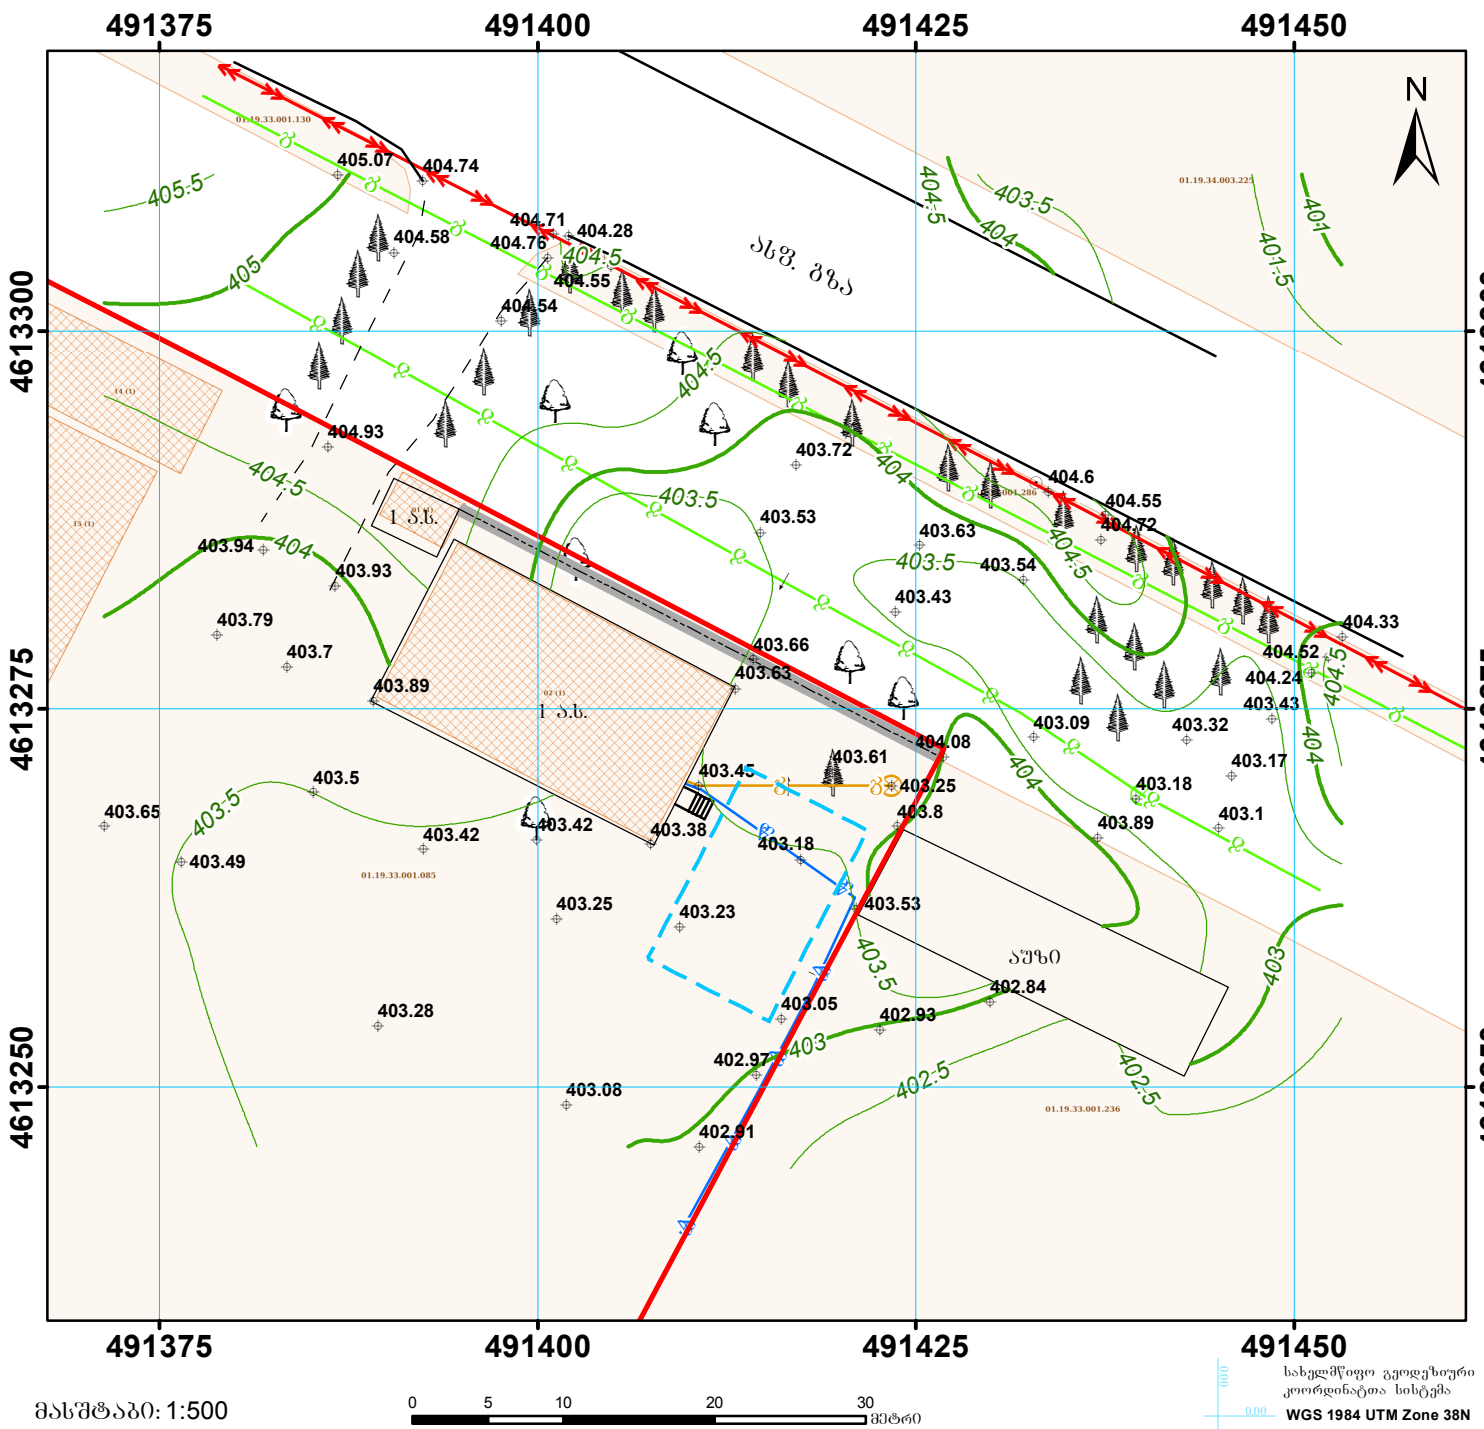

მასშტაბი: 1:500

0 5 10 20 30 მეტრი

სახელმწიფო გეოდეზიური კოორდინატთა სისტემა
WGS 1984 UTM Zone 38N

პირობითი აღნიშვნები

- nakveTis sakadastro sazRvari
- საპროექტო ტერიტორია
- ნიშნულები
- ჰორიზონტალები
- ჰორიზონტალები მთავარი
- შენობა
- კიბე
- ბრუნტიანი გზა
- ღობე
- ბორდიური
- ელ. კაბელი
- განათების ბოძი
- წყალგაყვანილობა
- კანალიზაცია
- კანალიზაციის ჭა
- კავშირგაბმულობის ხაზი
- კავშირგაბმულობის ჭა
- ფოთლოვანი ხე
- წიწვოვანი ხე

მაგთი MAGTI
ქ. თბილისი,
ა. პოლიტკოვსკაიას ქ. №7
ტელ:(995 32) 2171717
შპს. „მაგთიკომი“
ID 204876606
LTD "MAGTICOM"

არქიტექტორი		ბ. ბუაძე
ამზომველი		შ. ჭიღლაძე
კომპ. შესრულება		ზ. ჭავჭანიძე
დამკვეთი		შპს "მაგთიკომი"
თარიღი : 06.09.2021		კვეთის სიმაღლე 0.5 მ.