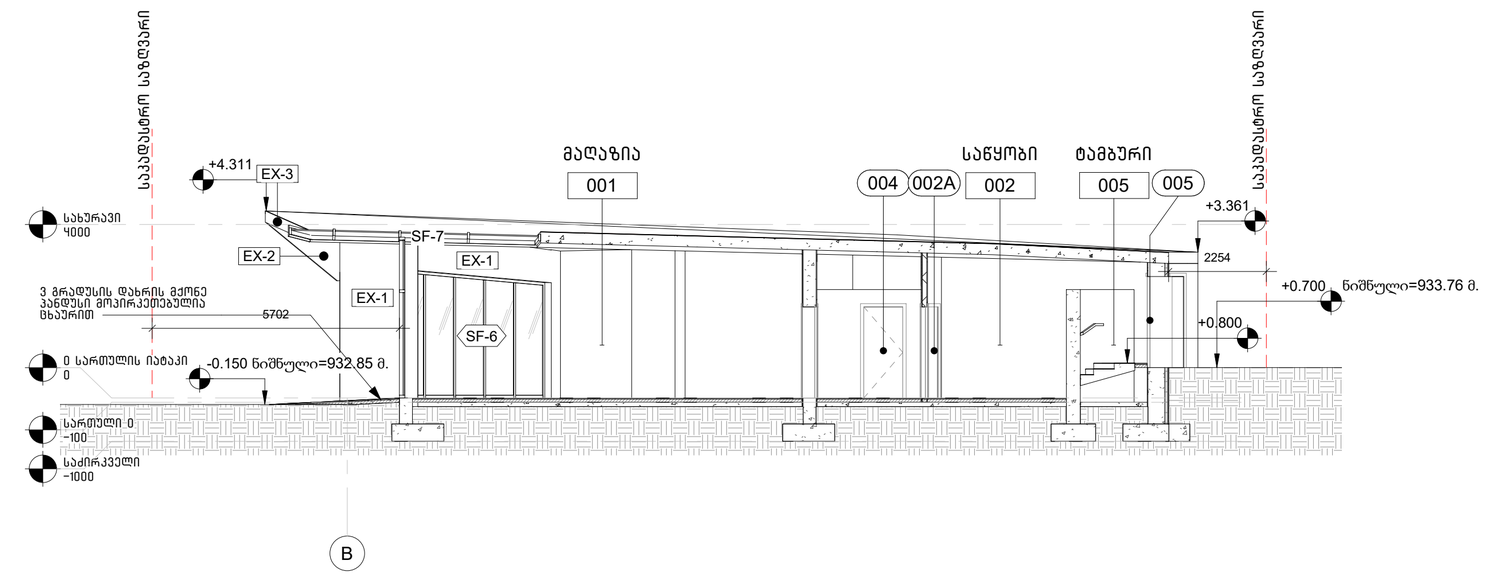

1 A-101 A-600 ჭრილი
1 : 100

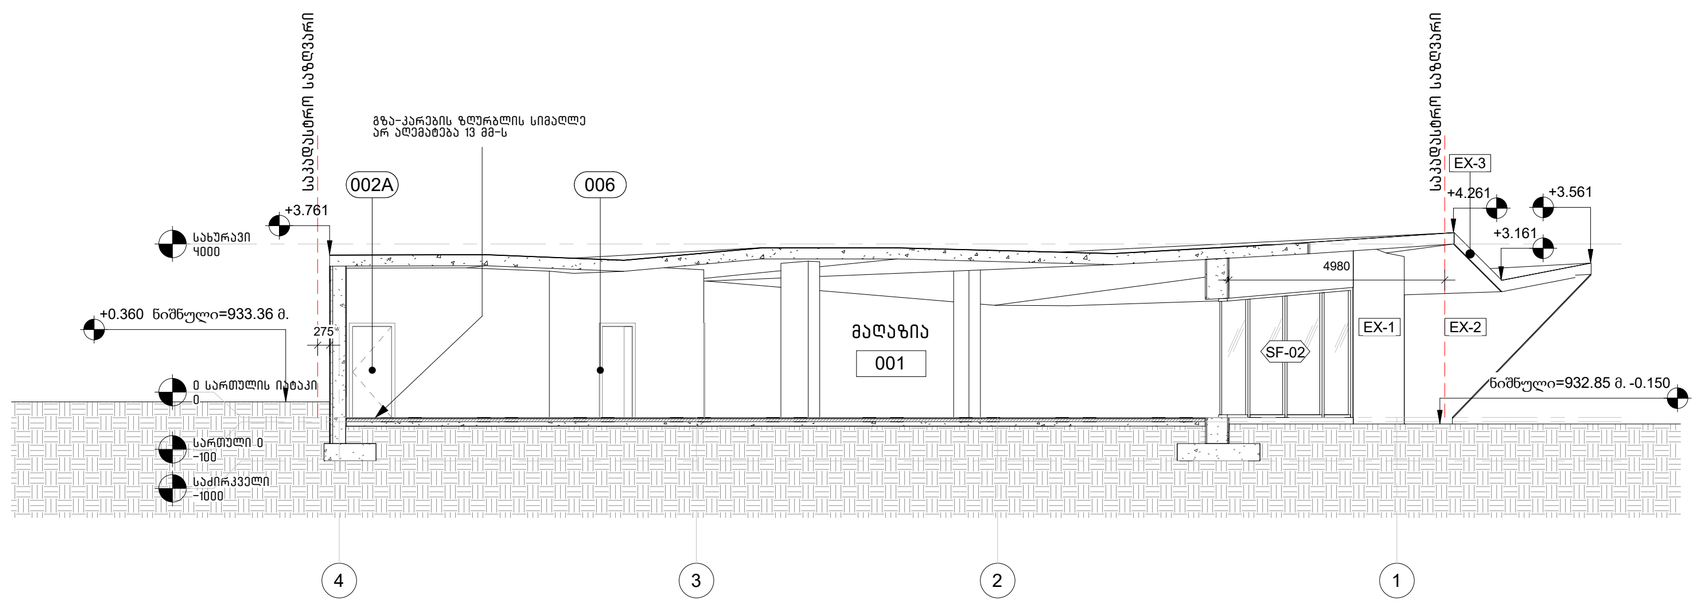

2 A-101 A-600 ჭრილი
1 : 100

ექსტერიერის მასალების სპეციფიკაცია

ID	დასახელება	ტიპი/ფერი	ტექსტურა
EX-1	ღებვა	RGB: №475396	
EX-2	ბეტონის ტექსტურა		
EX-3	თუნუქის ფურცელი	RGB: №475396	

არქიტექტორი:

შ.პ.ს. "თიმთუ"

თბილისი, საქართველო, 0179 | ფალიაშვილის ქ. #37

www.teamtwo.ge

დამკვეთი:

შპს " ლაქი დეველოპმენტი "

სართულის დიაგრამა:

გეგმის დიაგრამა:

პროექტის სახელი:

კომერციული ფართი წყნეთში

სტატუსი/ფაზა:

100% - არქიტექტურული სტადია

თარიღი: 2021.08.20

ნახაზის დასახელება:

ჭრილები

ფურცლის ზომა: A2

ნახაზის ნომერი:

A-600

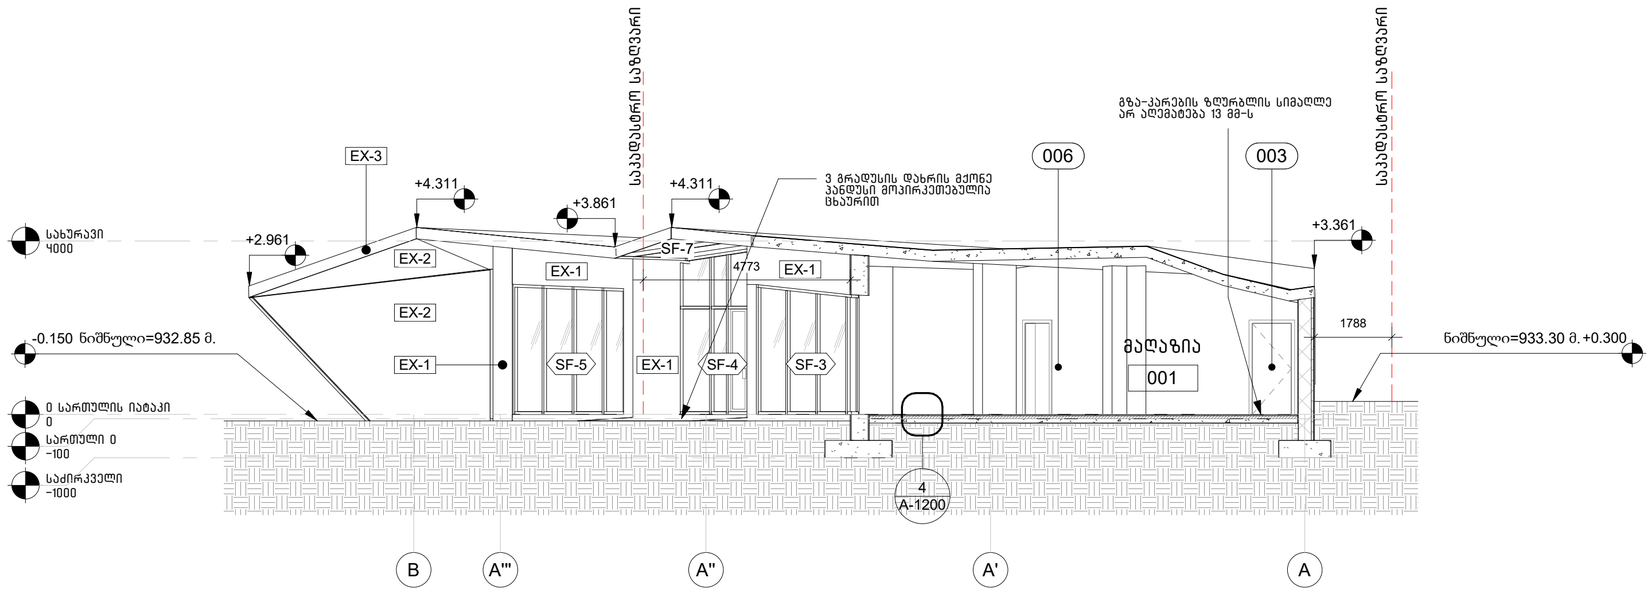

2
A-101 | A-601
ჭრილი
1 : 100

ექსტერიერის მასალების სპეციფიკაცია			
ID	დასახელება	ტიპი/ფერი	ტექსტურა
EX-1	ღებვა	RGB: №475346	
EX-2	ბეტონის ტექსტურა		
EX-3	თუნუქის ფურცელი	RGB: №475346	

არქიტექტორი:

შ.პ.ს. "თიმთუ"

თბილისი, საქართველო, 0179 | ტაბახმელის ქ. #37

www.teamtwo.ge

დამკვეთი:

შპს " ლაქი დეველოპმენტი "

სართულის დიაგრამა:

გეგმის დიაგრამა:

პროექტის სახელი:

კომერციული ფართი წყნეთში

სტატუსი/ფაზა:

100% - არქიტექტურული სტადია

თარიღი: 2021.08.20

ნახაზის დასახელება:

ჭრილები

ფურცლის ზომა: **A2**

ნახაზის ნომერი:

A-601