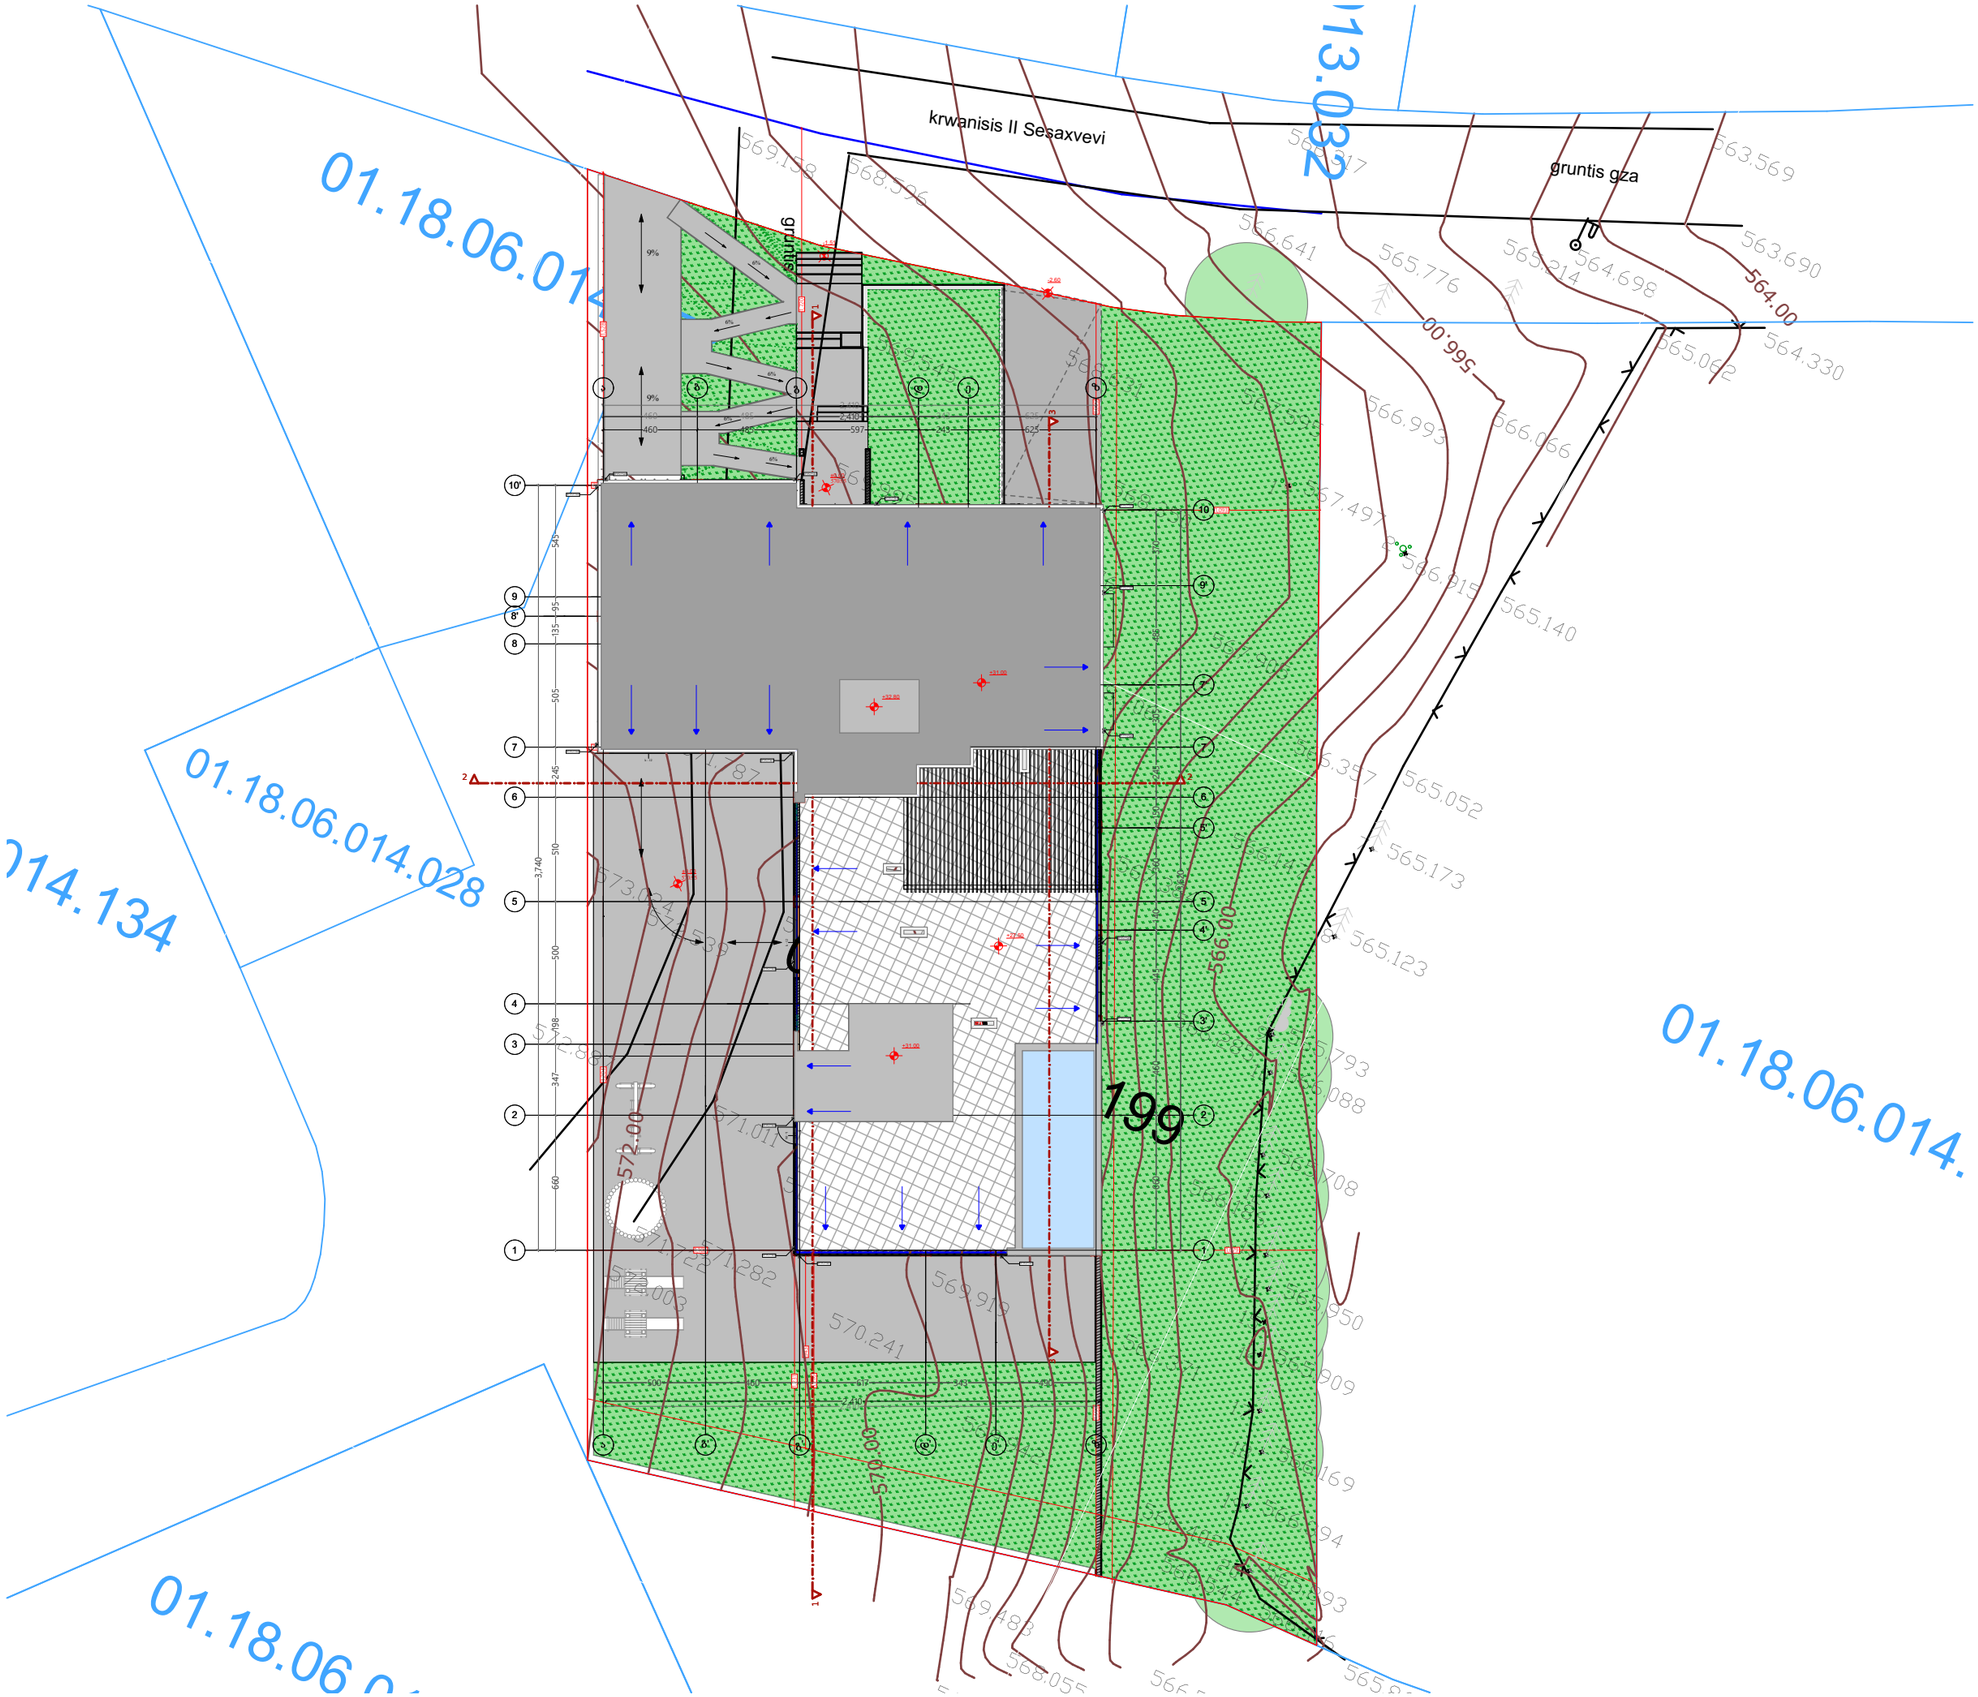


დამგეგმარებელი
DESIGNER IDENTIFICATION BLOCK

პროექტის დასახელება
PROJECT NAME
მრავალბინიანი საცხოვრებელი სახლი

დამკვეთი
CLIENT
კრწანისი გრინ პარკი

პროექტის მისამართი
PROJECT ADDRESS
ქ.თბილისი, კრწანისის II შესახვევი, #20

ს/კ 01.18.06.014.199

ეტაპი
STAGE
არქიტექტურული პროექტი

ნახაზის სათაური
TITLE
გეგმა

შენიშვნა:

ფორმატი	მასშტაბი	ფურცლის N
PAPER SIZE	SCALE	SHEET NO
A3	1:100	


არქიტექტორი
თენგიზ ესიავა

ტოპო გეგმა

მისამართი: ქ. თბილისი, კრწანისის II შესახვევი №20

წართოობი: 2058 კვ.მ

დამკვეთი: შპს "ჯორჯიან უოთერ ენდ შაუერი"

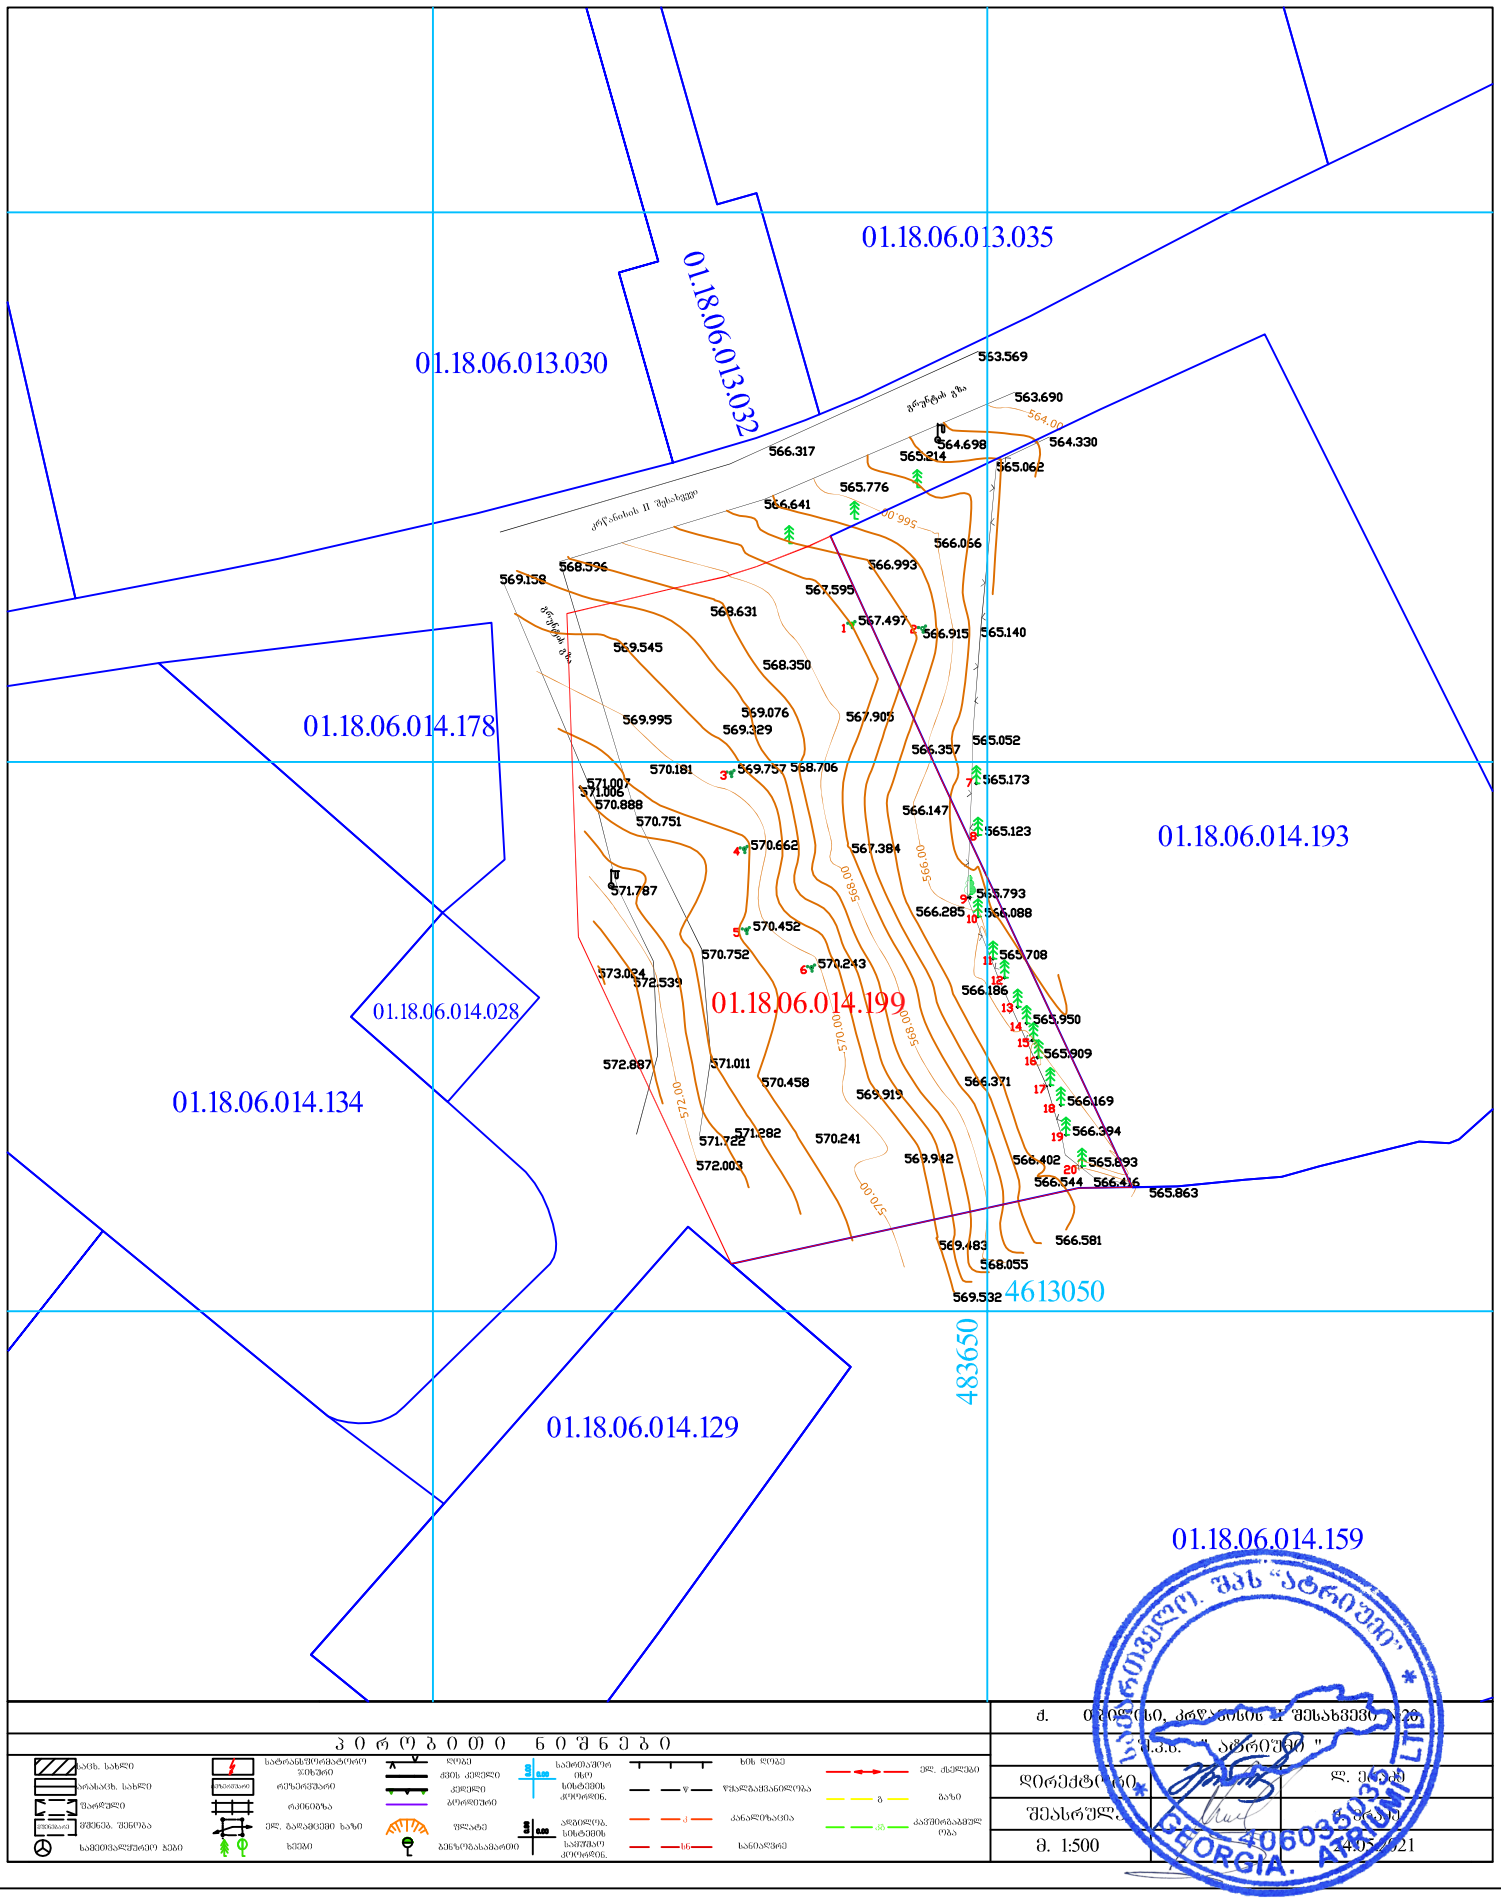

აღრიცხვის ნომერი

ქ.	თბილისი, კრწანისის II შესახვევი №20
დირექტორი	ლ. ქიქავა
შესრულა	ნ. ბერიძე
მ. 1:500	24.05.2021

შპს "ჯორჯიან უოთერ ენდ შაუერი"
GEORGIA. 406036036 LTD