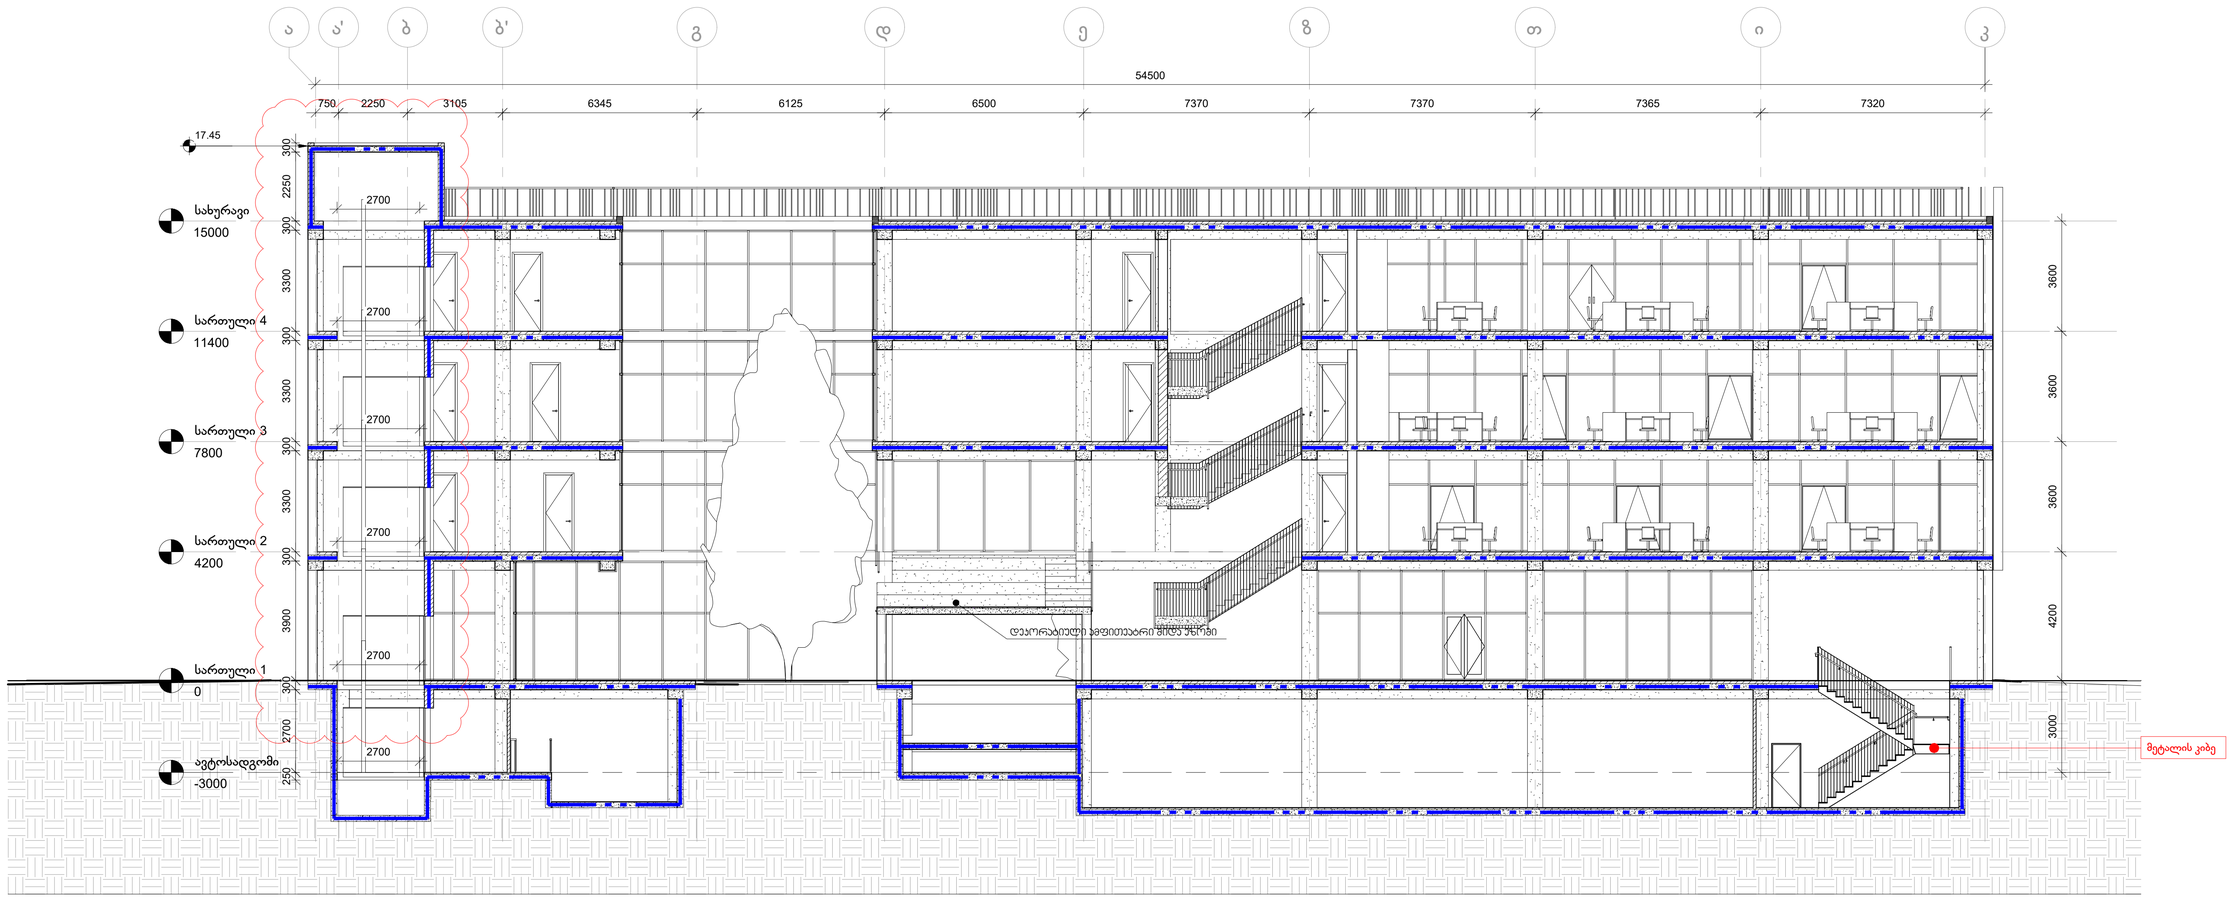

ჭრილი 1-1

პროექტის დასახელება, მისამართი
მრავალფუნქციური შენობა მზიურის მიმდებარედ ქ.თბილისი, ჩიხი ჯავჯავაძე □37

პირობითი აღნიშვნები			
	საყრდენსტრო საზღვარი		ბეტონის მონოლითი კედელი
	იატაკის ნიშნული		ბლოკის კედელი
	ჭრილის ხაზი		აგურის კედელი
ა	ღერძის ხაზი		თაბაშირ-მუყაოს ტიხარი

სტადია	პროექტი
თარიღი	04.06.2021
ფორმატი	A1
მასშტაბი	1:100

არქიტექტორი	გ.ჭყონია	
არქიტექტორი	გ.სამხარაძე	
არქიტექტორი	ვ.აფხანასევი	
არქიტექტორი	ა.ზვიადაური	
შეამოწმა		

შ. პ. ს.
"მიდამო"

არქიტექტურა & დიზაინი

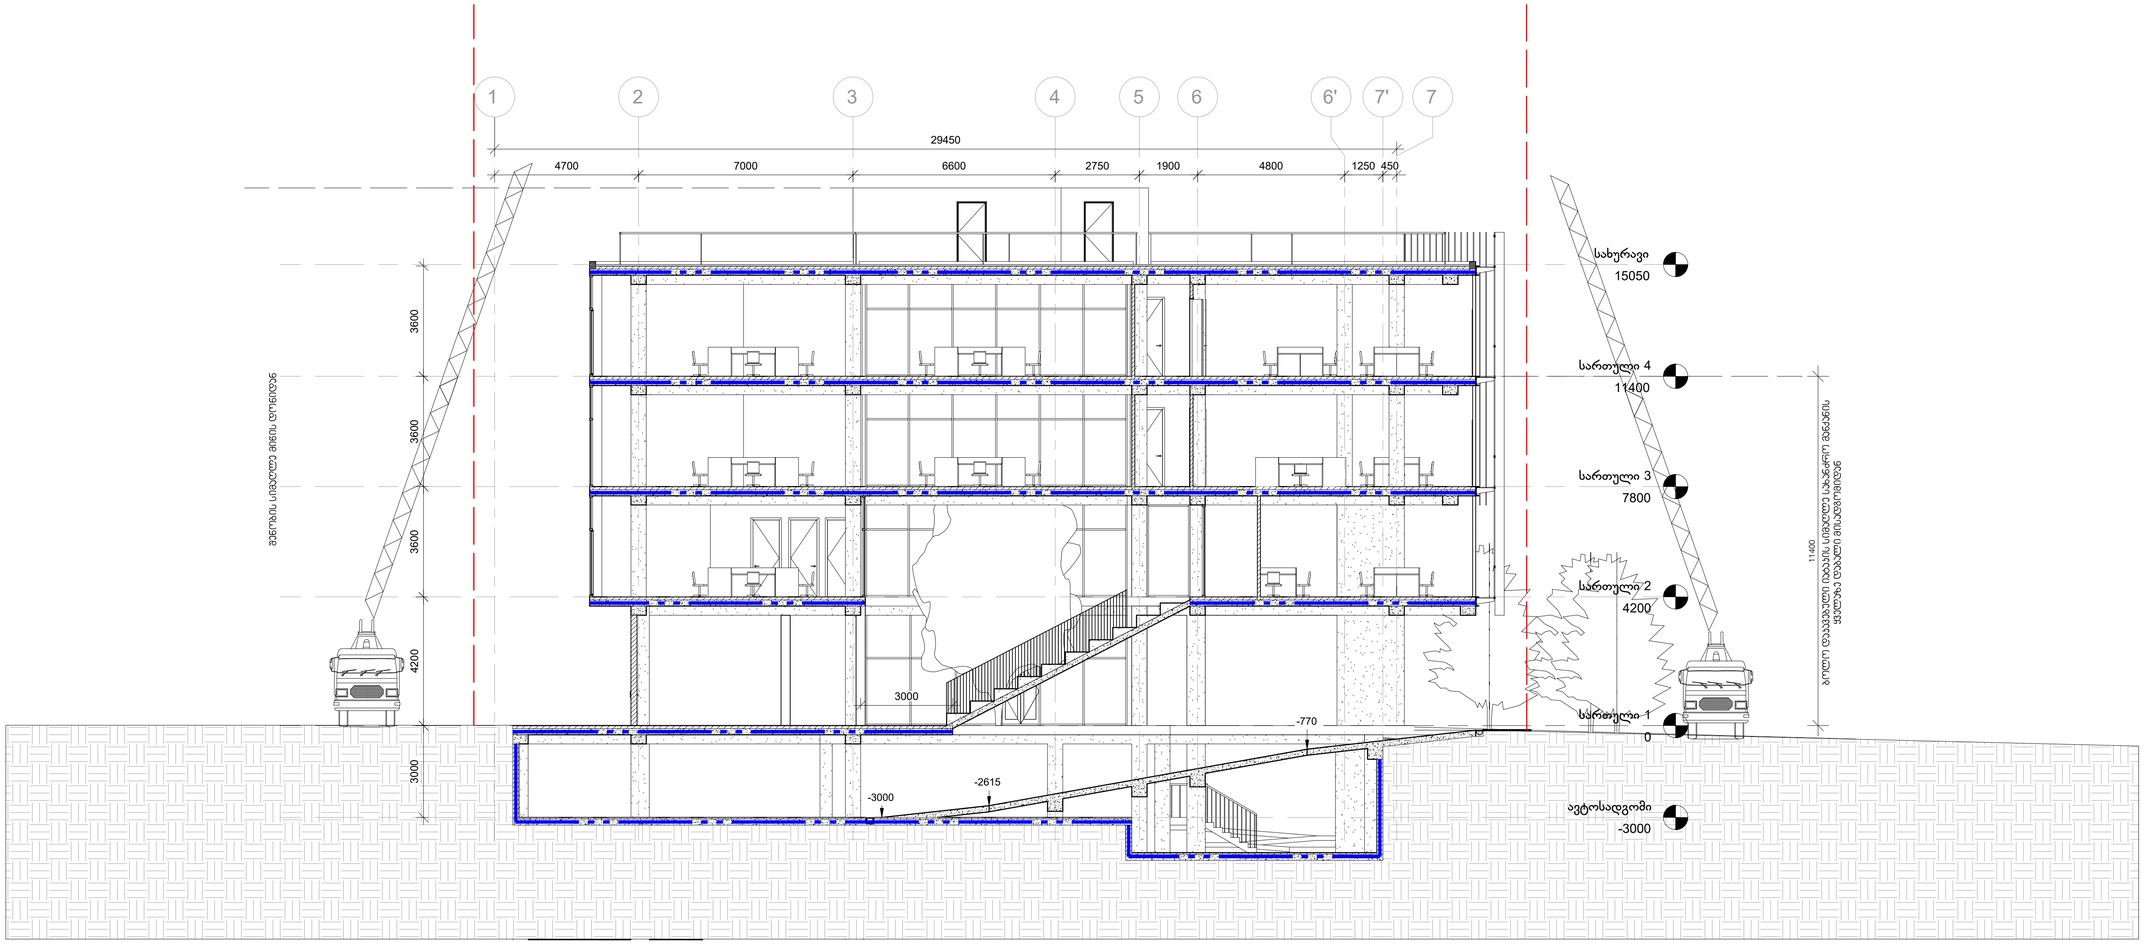

ჭრილი 2-2

პროექტის დასახელება, მისამართი	პირობითი აღნიშვნები									
მრავალფუნქციური შენობა მზიურის მიმდებარედ ქ.თბილისი, ჩიხი ჯავჯავაძე □37		საყრდენი საზღვარი		ბეტონის მონოლითი კედელი	სტადია	პროექტი	არქიტექტორი	გ.ჯყონია		შ. პ. ს. "მიდამო" არქიტექტურა & დიზაინი
		იატაკის ნიშნული		ბლოკის კედელი	თარიღი	04.06.2021	არქიტექტორი	გ.სამხარაძე		
		ჭრილის ხაზი		აგური კედელი	ფორმატი	A1	არქიტექტორი	ვ.აფანასევი		
		ღერძის ხაზი		თაბაშირ-მუყაოს ტიხარი	მასშტაბი	1:100	არქიტექტორი	ა.ზვიადაური		
							შეამოწმა			

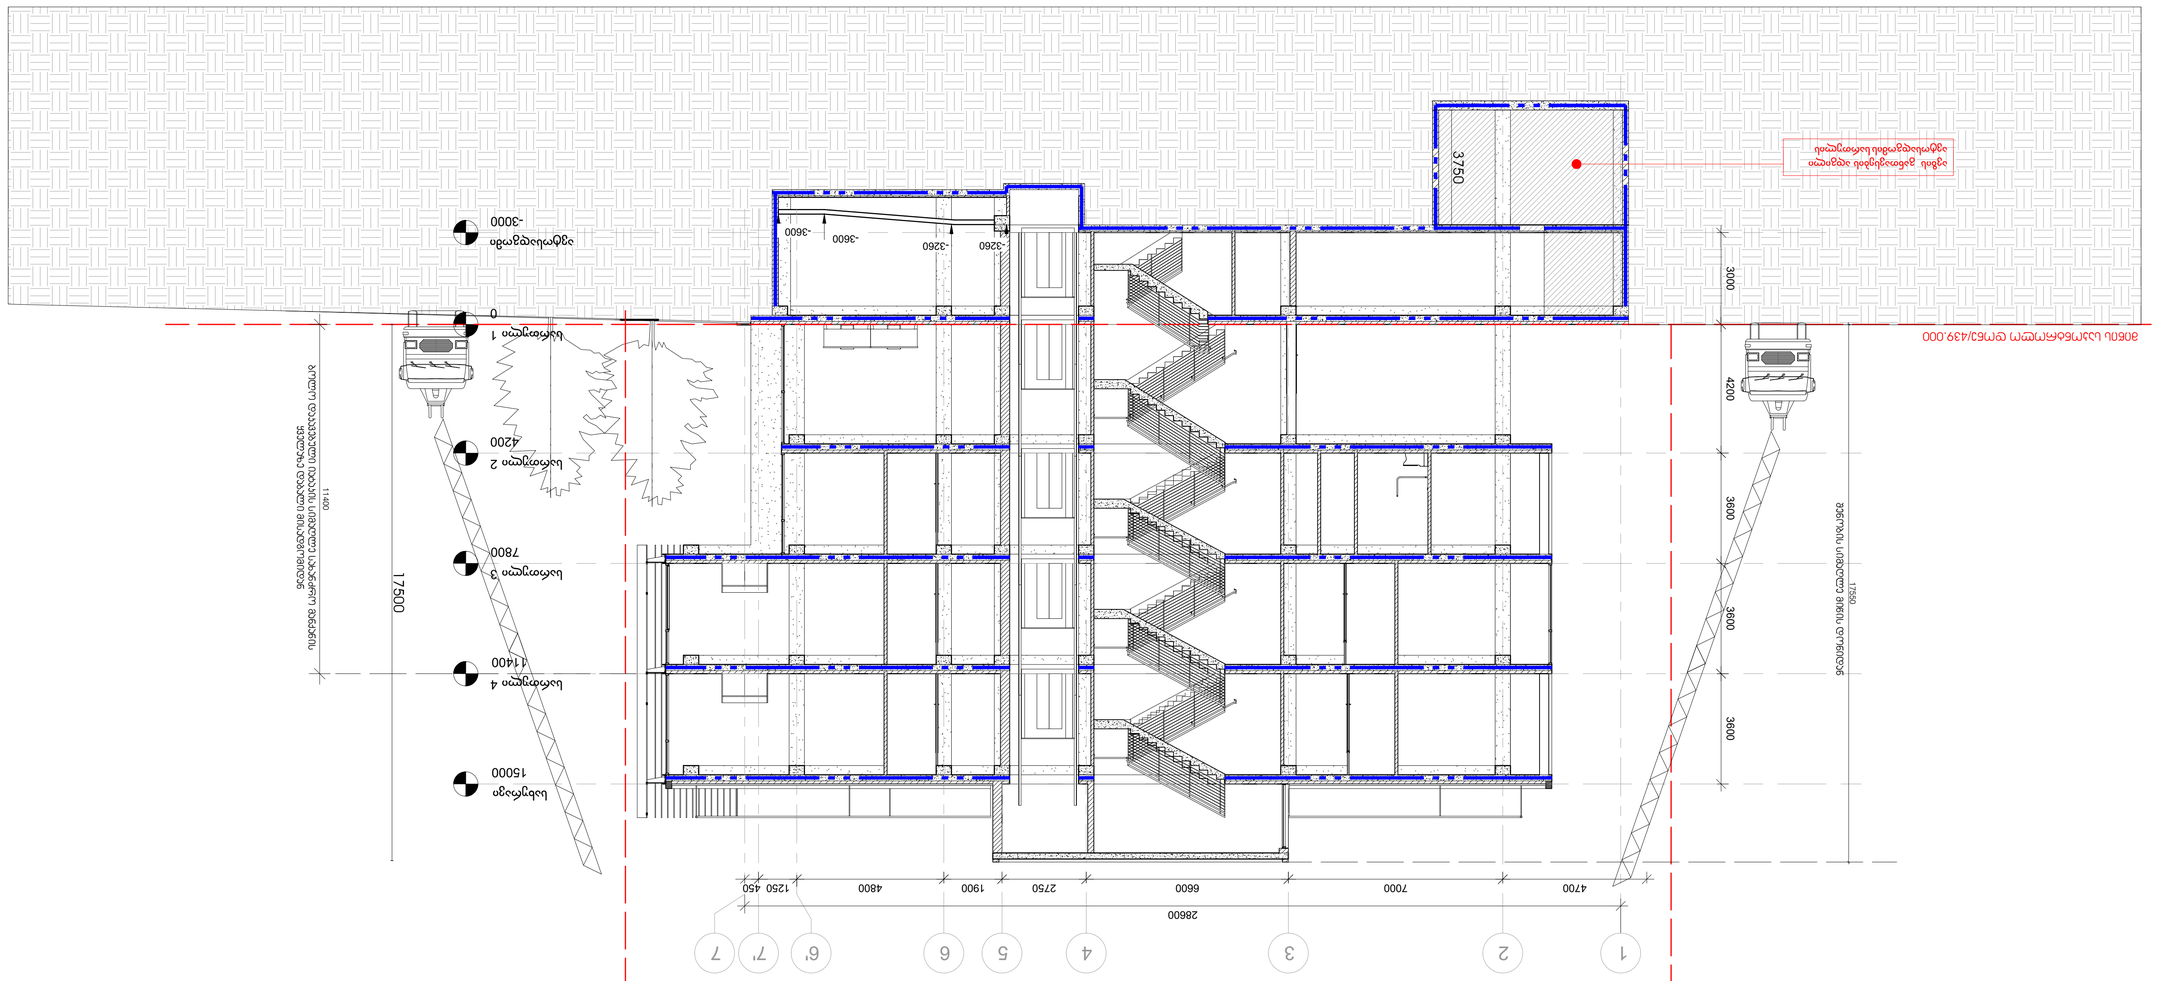

სართული 1
0

სართული 2
4200

ავტოსადგომი
-3000

სართული 3
7800

სართული 4
11400

სახურავი
15000

1 2 3 4 5 6 6' 7' 7

-3260 -3260
-3600
-3600

4700 7000 6600 2750 1900 4800 1250 450 3600 3600 3600 4200 3000

28600

მიწის საკონტროლო დონე/439.000 11400 ბოლო დაკავებული იატაკის სიმაღლე სახანძრო მანქანის ყველაზე დაბალი მისადგომიდან შენობის სიმაღლე მიწის დონიდან 17550 17500 3750 ავზის განთავსებისადგილი

ავტოსადგომისსართულის

ჭრილი 3-3

პროექტის დასახელება, მისამართი

1

a

მრავალფუნქციური შენობა მზიურის მიმდებარედ
ქ.თბილისი, ჩიხი ჭავჭავაძე N37

საკადასტრო საზღვარი

იატაკის ნიშნული

ჭრილის ხაზი

ღერძის ხაზი

ბეტონის მონოლითი კედელი

ბლოკის კედელი

აგურის კედელი

თაბაშირ-მუყაოს ტიხარი

პირობითი აღნიშვნები
სტადია

თარიღი

ფორმატი

მასშტაბი

არქიტექტორი

არქიტექტორი

შეამოწმა

S. p. s.

"მიდამო"

არქიტექტურა & დიზაინი

გ.ჭყონია

არქიტექტორი

v.afanasevi

a.zviadauri

გ.სამხარაძე

არქიტექტორი
პროექტი

04.06.2021

A1

1:100