PRODUCED BY AN AUTODESK EDUCATIONAL PRODUCT

საქართველოს
ქ. თბილისის მერია
სსიპ თბილისის არქიტექტურის სამსახური

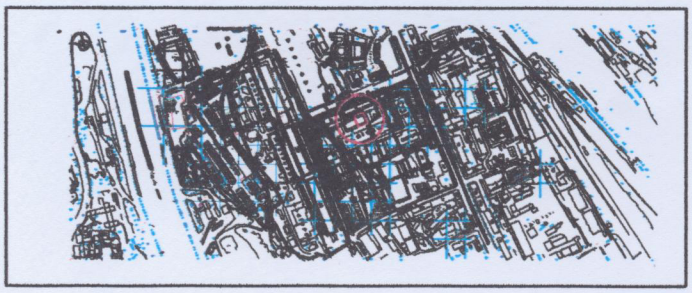

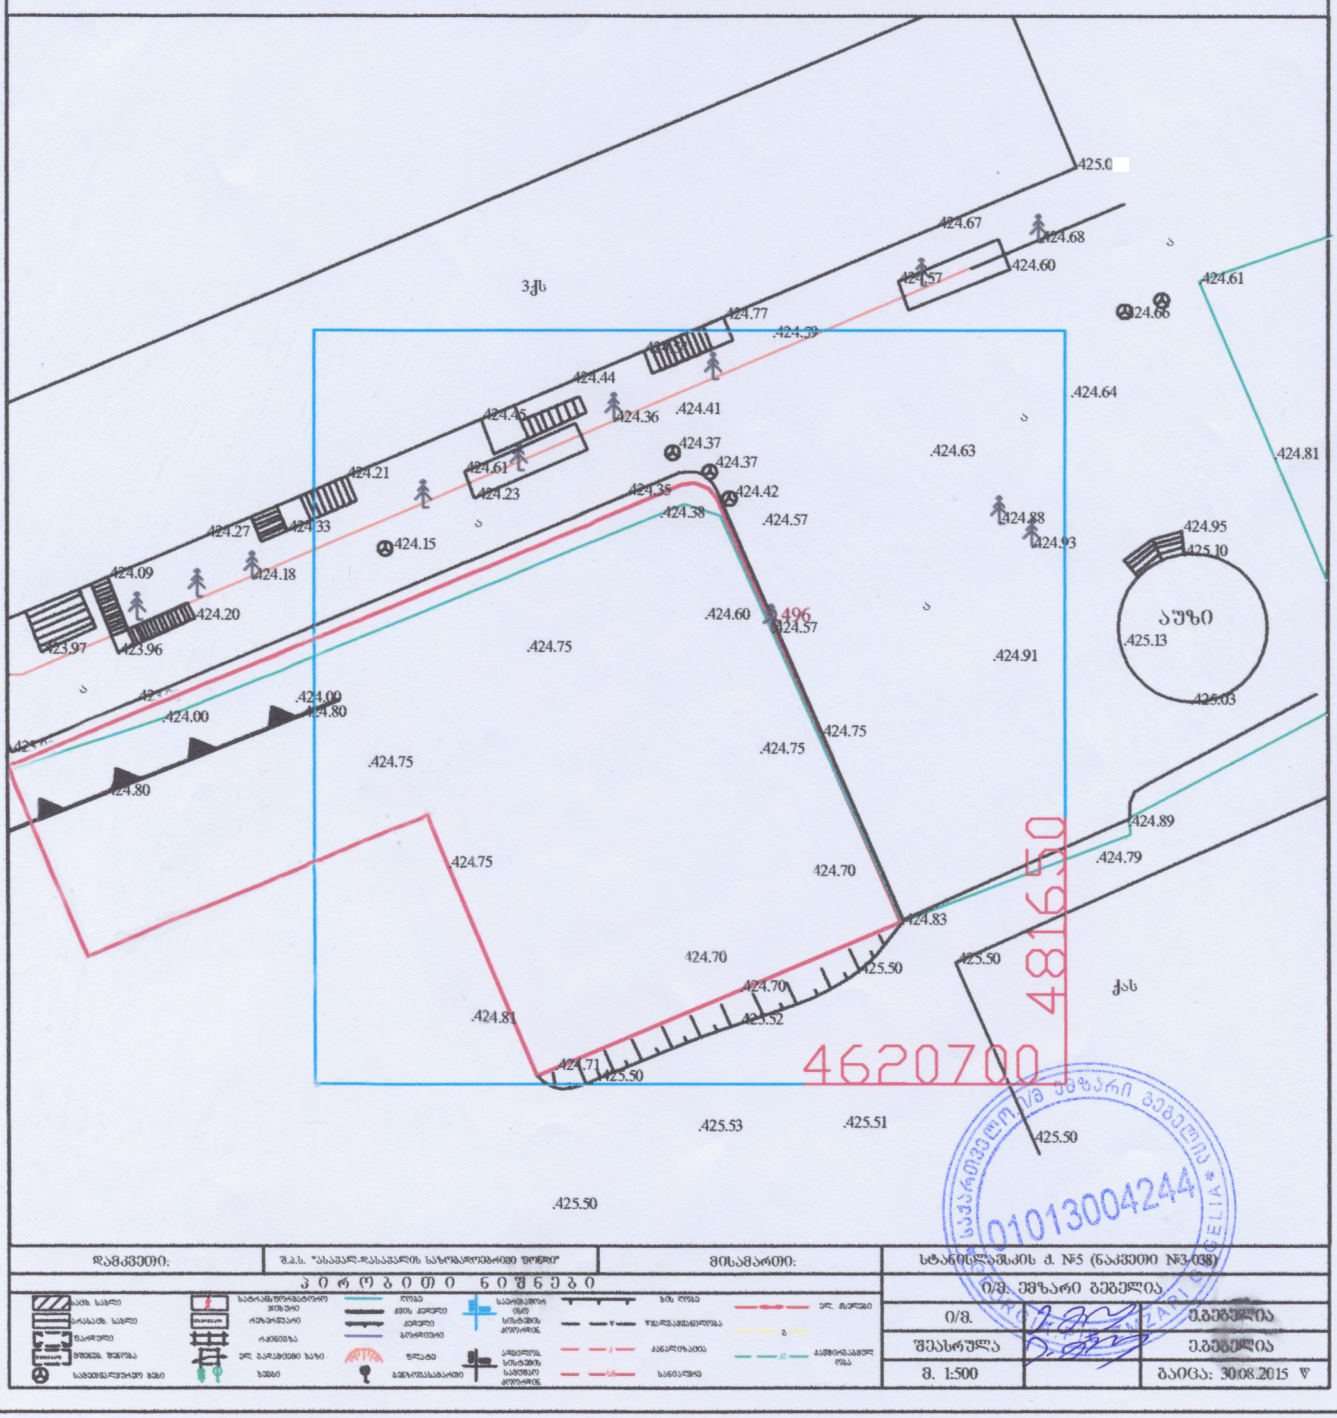

დამკვეთი:	შ.პ.ს. "ასაკულ-დასაკულის სარეაბილიტაციო ფონდი"	მისამართი:
	პირობითი ნიშნები	

სტანისლავსკის ქ. №5 (ნაკვეთი №3-038)	
ი/მ. შუზარი გეგელია	
ი/მ.	ე.გეგელია
შეასრულა	ე.გეგელია
მ. 1:500	გაიცა: 30.08.2015 წ

PRODUCED BY AN AUTODESK EDUCATIONAL PRODUCT

PRODUCED BY AN AUTODESK EDUCATIONAL PRODUCT

საპროექტო გენგეგმა

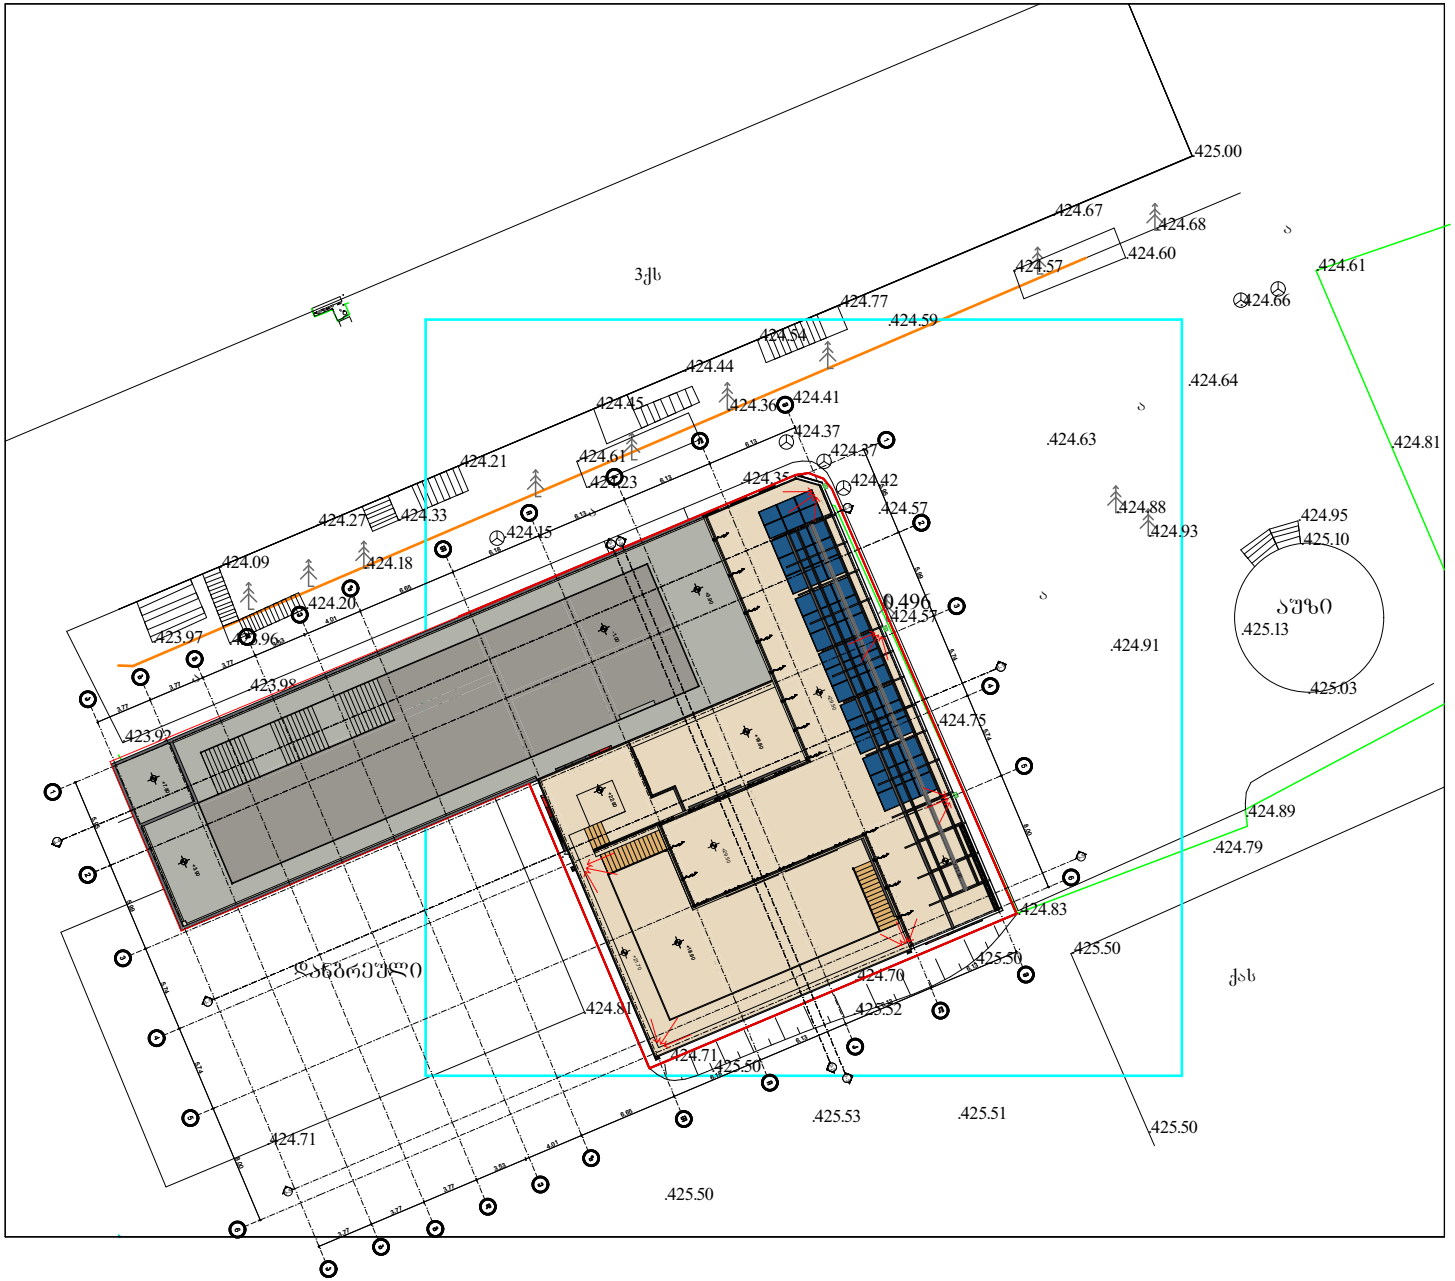

			ობიექტის დასახელება	დამკვეთი	შპს "ახალგაზდახელის საზოგადოებრივი ფონდი"	
არქიტექტორი	დ. გიგაური		საპროექტო გენგეგმა			
შემსრულა	დ. გიგაური			მასშტაბი	ფურცლები	ფურც.
				1:500		