შ.პ.ს კირკიტაძე და კომპანია (ს/ნ416294067)

L.T.D "KIRKITADZE & COMPANY"

პეკინის ქ. №27 ტ: 2 37 23 00 მობ: 5 99 56 22 76, ფაქსი: 2 37 23 00

Pekini str. N 27 tel: 2 37 23 00 mob: 5 99 56 22 76, fax: 2 37 23 00

ქალაქი თბილისი, საინგილოს ქუჩა №41ა (ს/კ 01.17.02.059.277)
შპს "ლდ ესთეითს-ის (405390107) საკუთრებაში არსებული 491 არასასოფლო-სამეურნეო
დანიშნულების მიწის ნაკვეთის და მისი მიმდებარე ტერიტორიის ტოპოგრაფიული

კორექტირების გეგმა

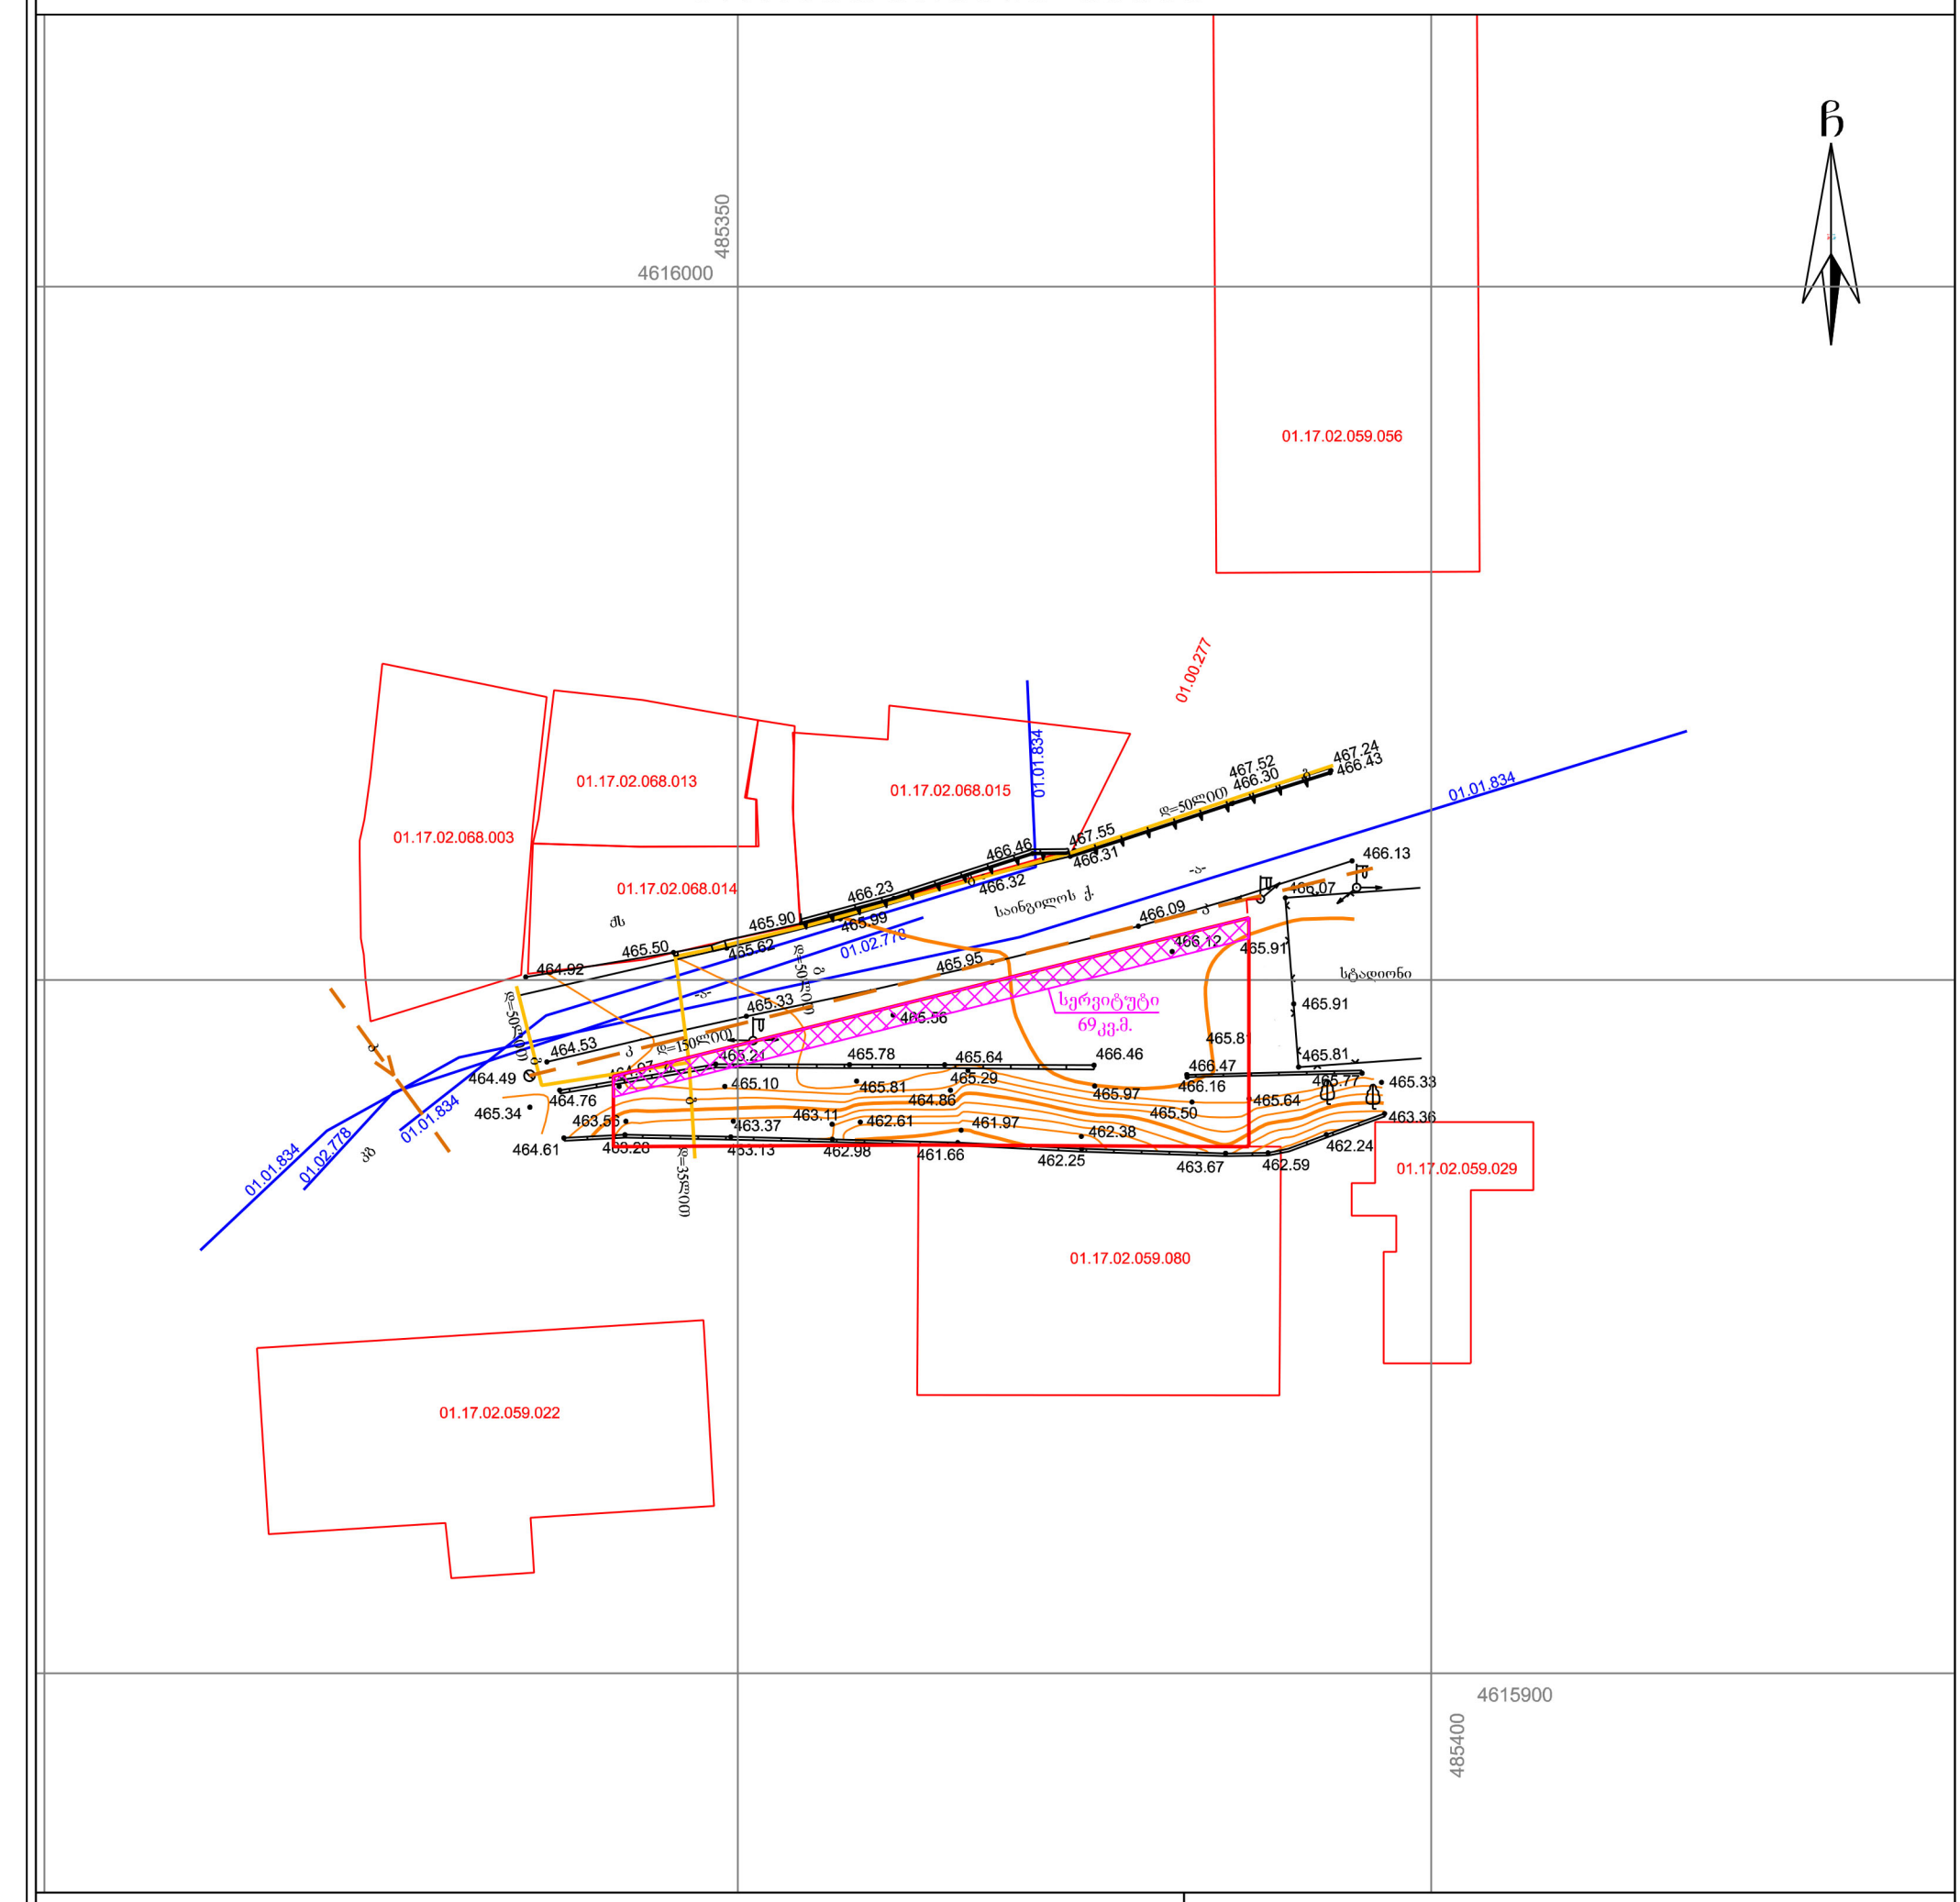

პირობითი აღნიშვნები

WGS 1984-ის კოორდინატთა სისტემის UTM პროექცია

ძს	საცხ. შენობა
ძა	არასაცხ. შენობა
	ფარდული
	მშენებარე შენობა
	წიწვოვანი ხე
	ფოთლოვანი ხე
	ხილკენკროვანი მცენარე
	გარე განათება
	ხის ღობე
	ღობე
	ქვის კედელი
	კედელი
	ფლატე
	რკინიგზა
	სამეთვალყურეო ჭები
	ელ. გადამცემი ხაზი
წ	წყალგაყვანილობა
გ	გაზი
კ	კანალიზაცია
სან	სანიაღვრე
კბ	კავშირგაბმულობა
	ელ. ქსელები
თბ	გათბობა

შენიშვნა: 1) გეგმაზე დატანილია საჯარო რეესტრში რეგისტრირებული ნაკვეთის საზღვრები

2) ვინაიდან გეგმაზე დატანილია მხოლოდ რეგისტრირებული მიწისქვეშა კომუნიკაციები მათი მდებარეობების დაზუსტება მოხდეს ყველა კომუნიკაციის წარმომადგენლებთან

შ.პ.ს. კირკიტაძე და კომპანია (ს/ნ416294067)

პეკინის ქ. №27/10 ტ: 2 37 23 00 მობ: 5 99 56 22 76, ფაქსი: 2 37 23 00

L.T.D "KIRKITADZE & COMPANY"

Pekini str. N 27/10 tel: 2 37 23 00 mob: 5 99 56 22 76, fax: 2 37 23 00

www. kirkitadze.ge *kirkitadze@mail.ru*

დირექტორი:		კ. კირკიტაძე
აზომა:		ბ. გვამიშიშვილი
დახაზა:		ა. კვანტიცია
დამკვეთი		შპს "ლდ ესთეითს
მასშტაბი: 1:500		19.04.2021წ.

ბენგენგმა-მ-1/200

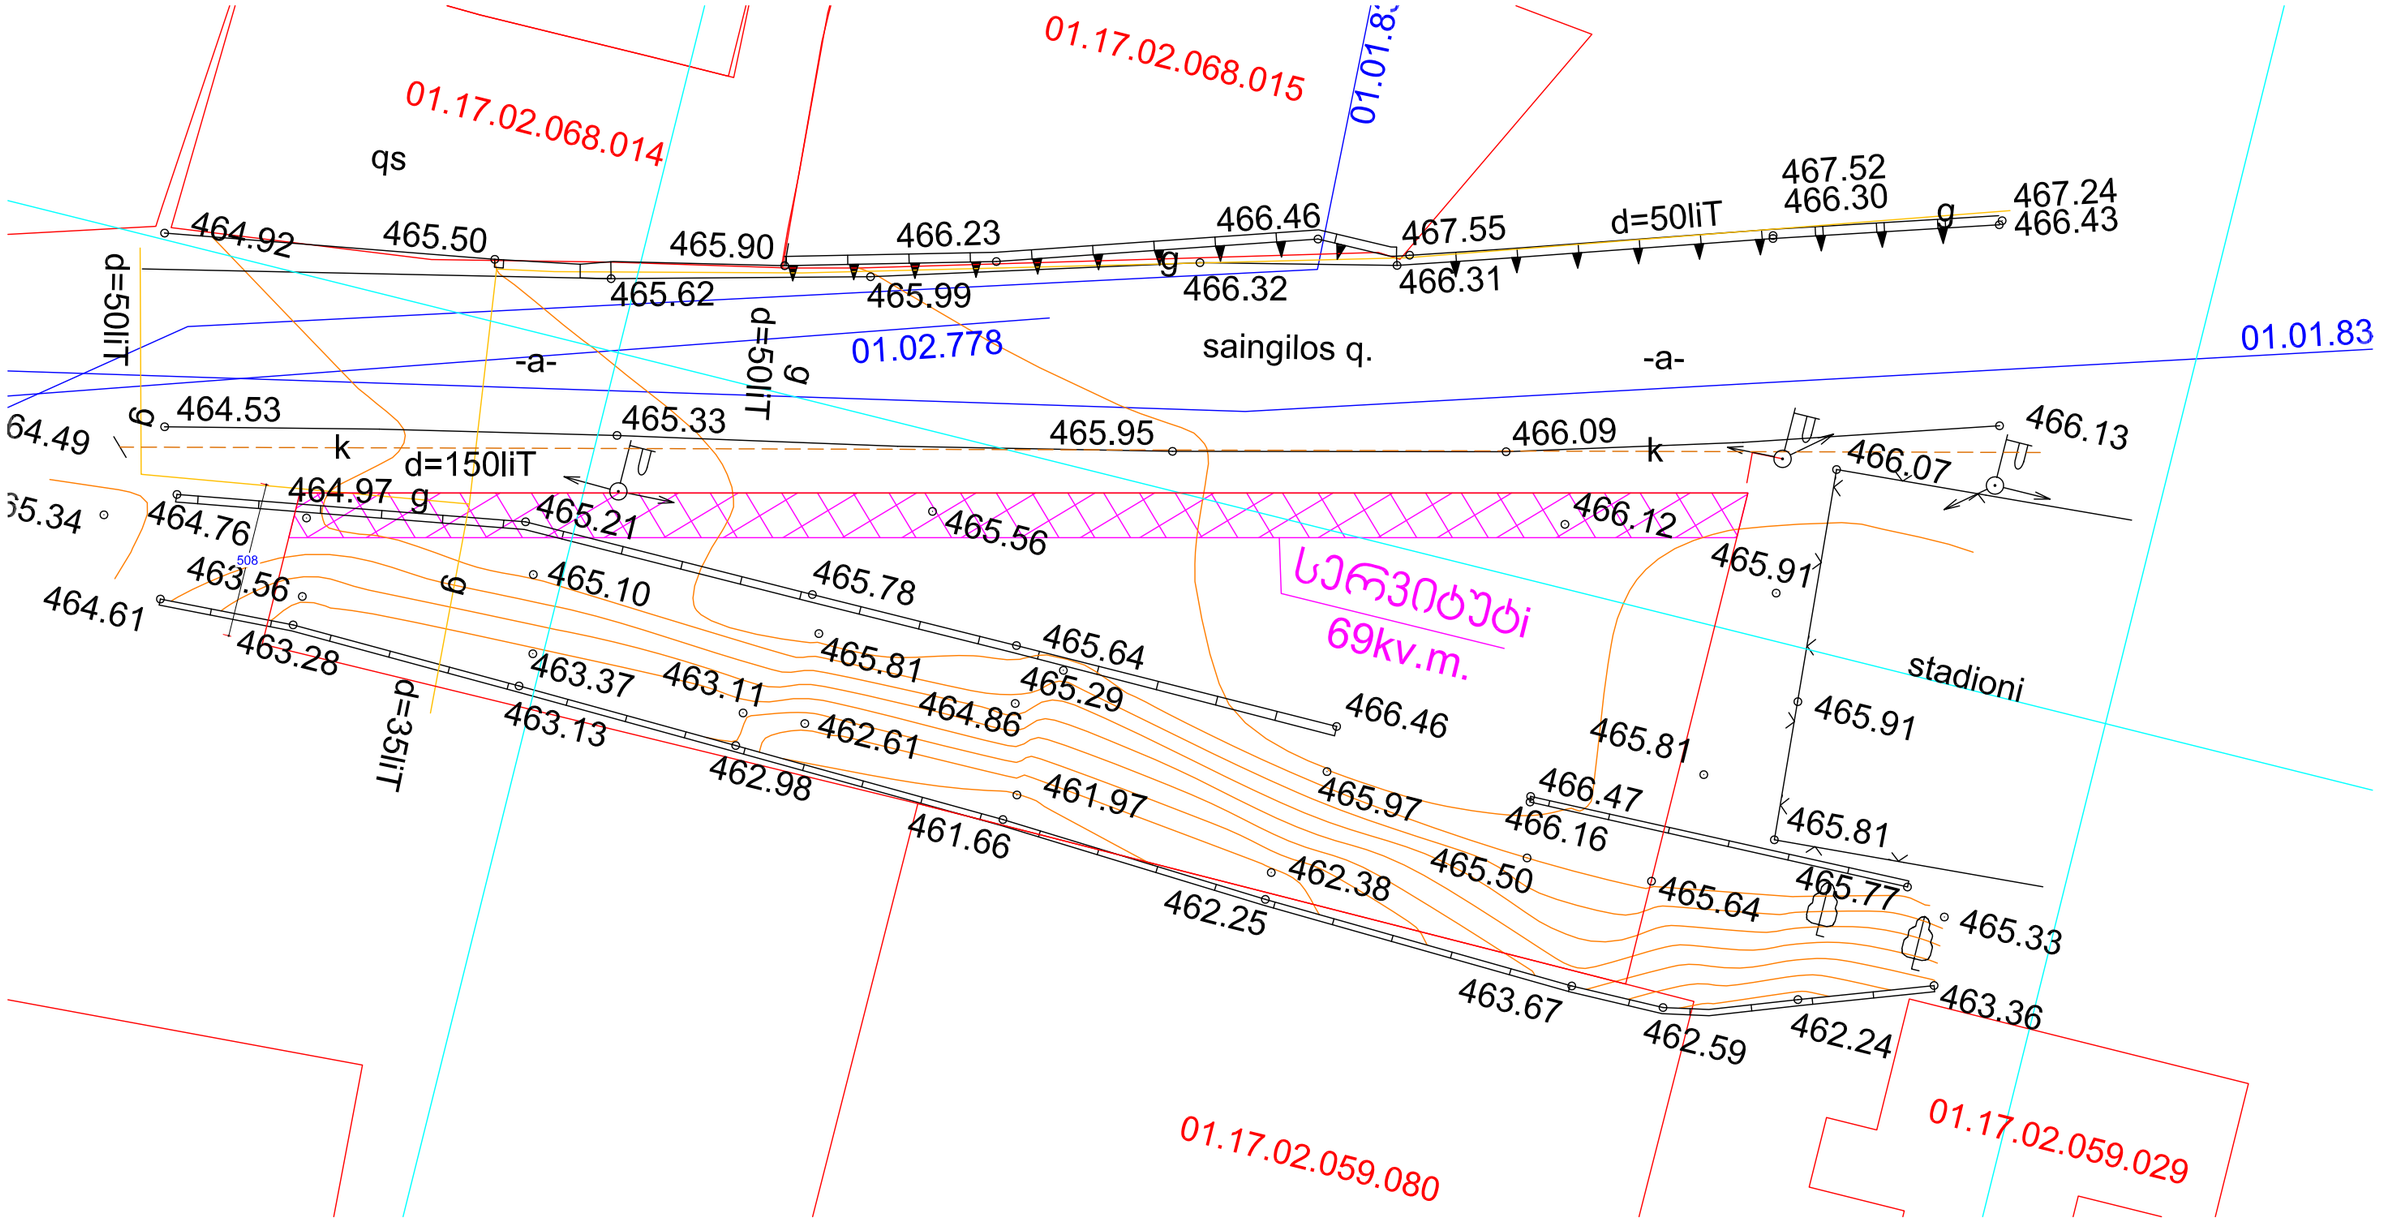

ფურცლის დასახელება: ბენგენგმა-მ-1/200(ტოპოძირით)		მასშტაბი	ობიექტის სახელწოდება: საოფისე შენობა	
დირექტორი	გ. ჯვიჭინაშვილი			
არქიტექტორი	ი მათიაშვილი		ობიექტის მისამართი: ქ.თბილისი.საინგილოს ქ.□41.ა	ფურცელი
პტორი	ი მათიაშვილი			
დაამუშავა	ლ.ჯაციაშვილი		დამკვეთი: შპს"ლდესთეითს"	ფურცლები
შეამოწმა	ზ.ციხისელი			

მოდული
godaco2
Company "GODACO 2"
Tbilisi, Georgia
Dalia str.5.
საკონტაქტო ტელეფონი
(+995 32) 2 10 41 41,
(+995 79) 1 10 00 00
E_mail: godaco@gmail.com

გენგეგმა-მ-1/200

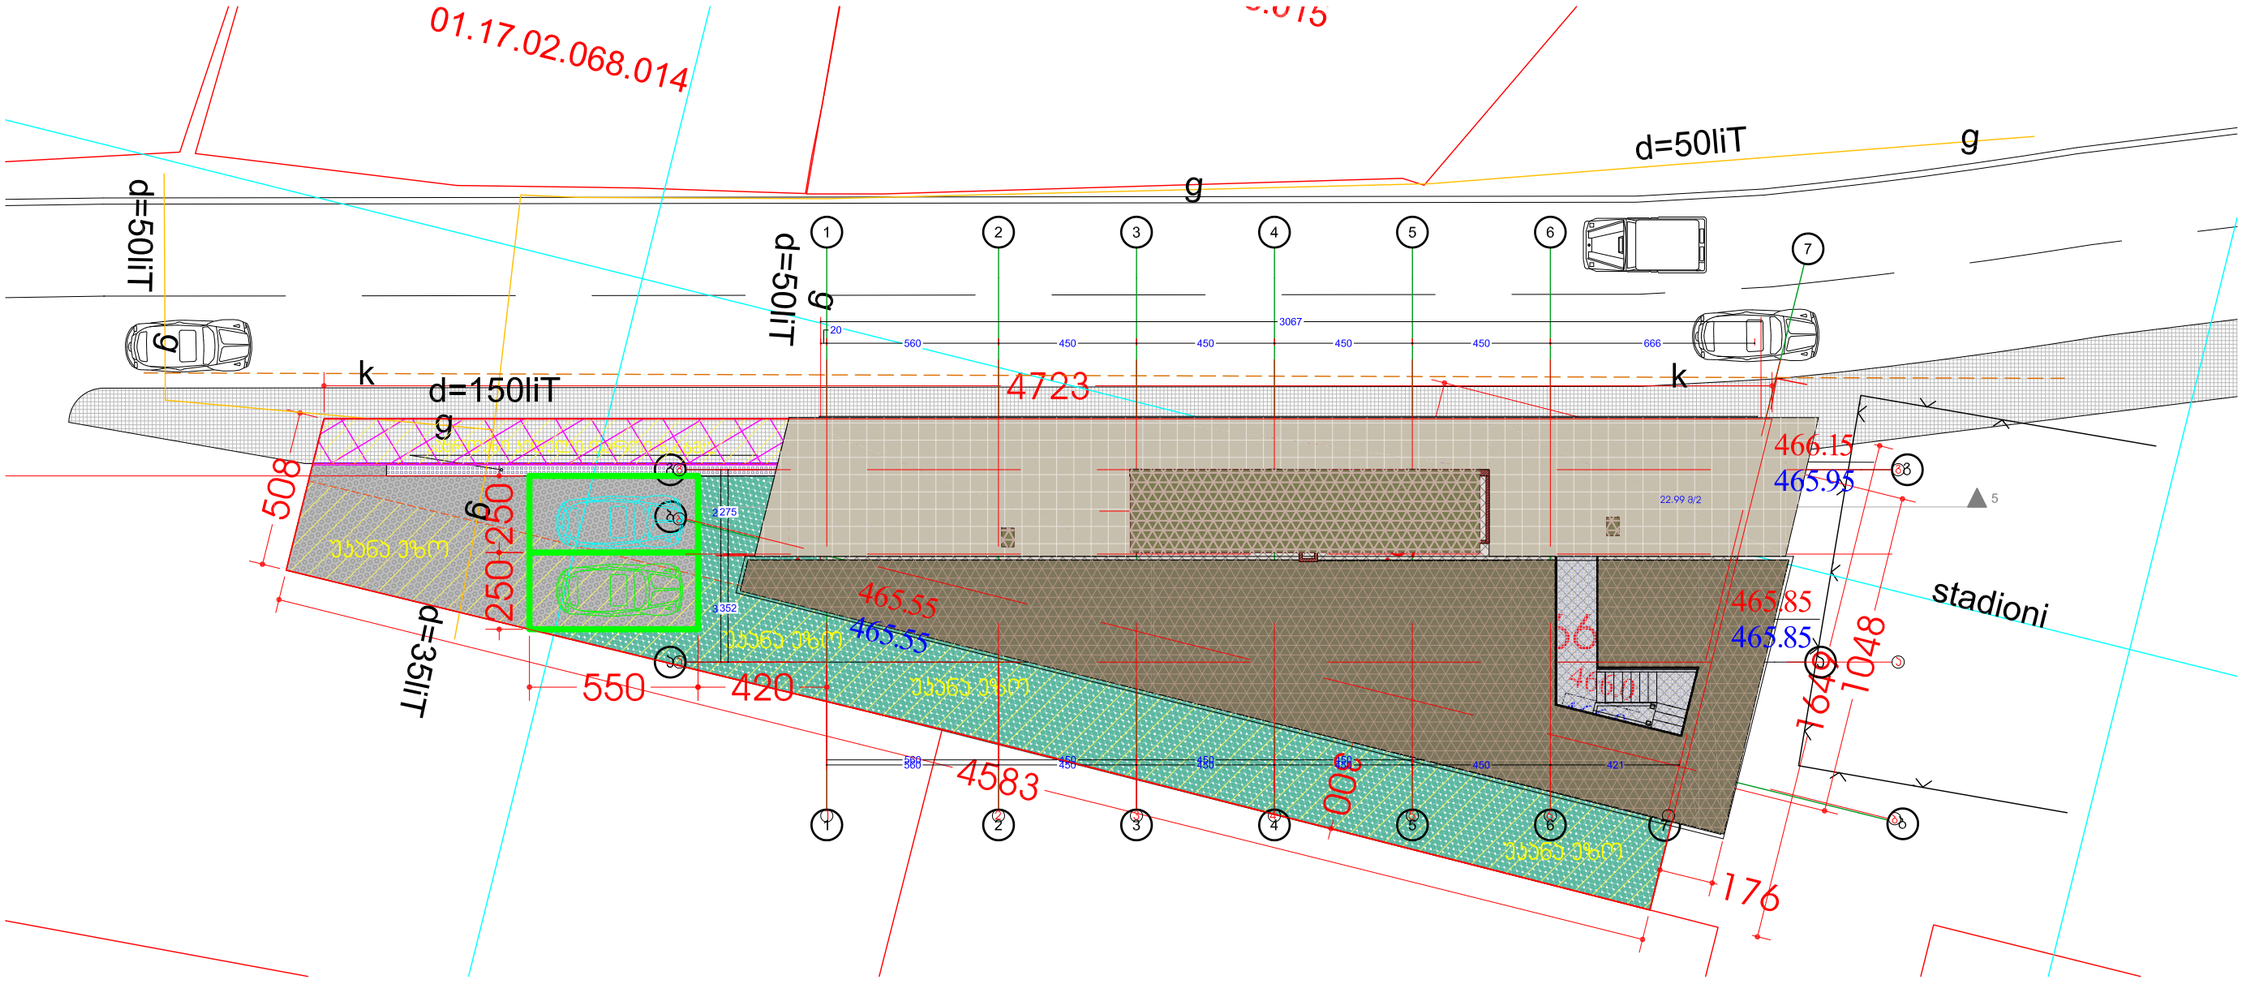

ჯ-3 ის საანგარიშო ჯროკი

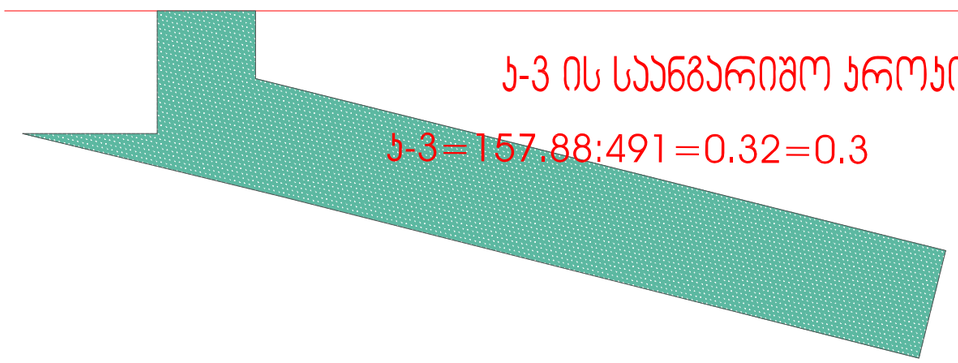

ჯ-3=157.88:491=0.32=0.3

ჯ-1=265.24:491=0.54=0.5

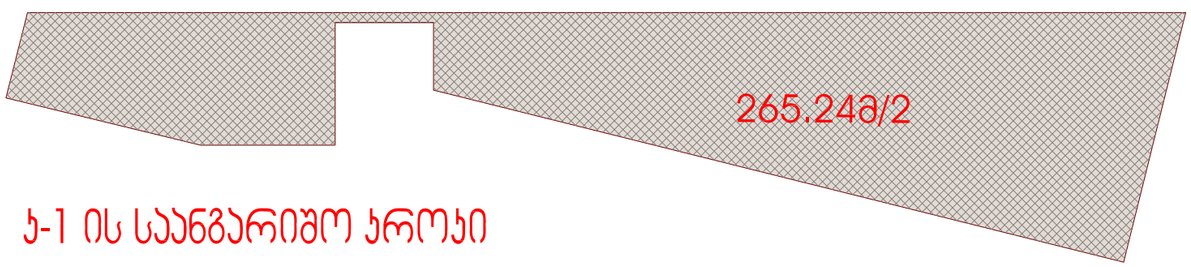

ჯ-1 ის საანგარიშო ჯროკი

ფურცლის დასახელება: გენგეგმა-მ-1/500 (სახურავის გეგმით)		მასშტაბი	ობიექტის სახელწოდება: საოფისე შენობა
დირექტორი	გ. ჯვიჭინაშვილი		
არქიტექტორი	ი მათიაშვილი		ობიექტის მისამართი: ქ.თბილისი,საინგილოს ქ.№41,ა — ფურცელი
ავტორი	ი მათიაშვილი		
დაამუშავა	ლ.ჯაციაშვილი		დამკვეთი: შპს"ლდესთეითს" — ფურცლები
შეამოწმა	ზ.ციხისელი		

godaco2

გენგეგმა-მ-1/200

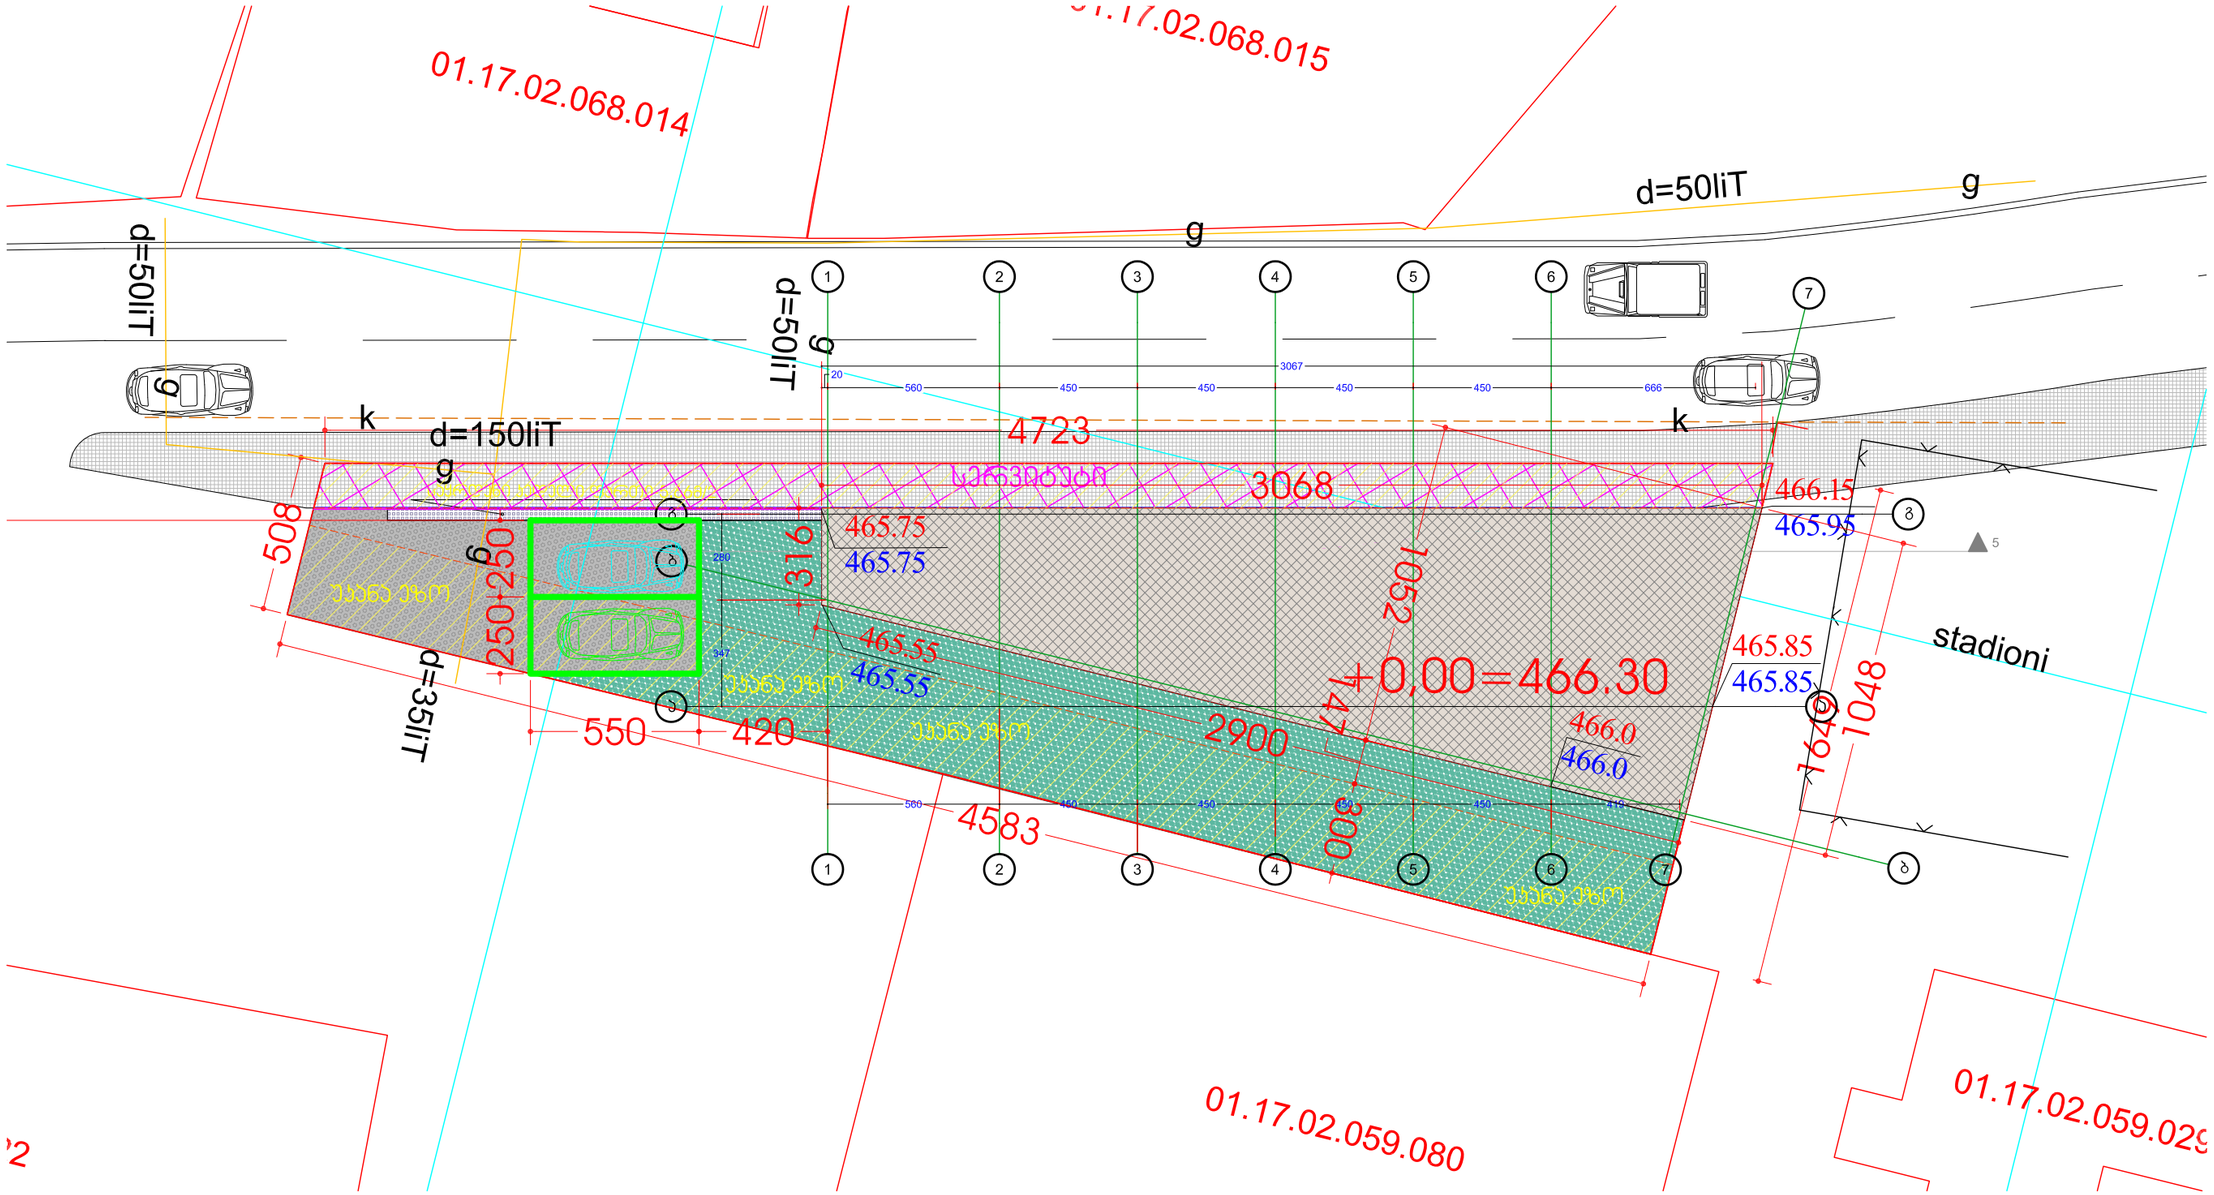

ფურცლის დასახელება: გენგეგმა-მ-1/500 (სახურავის გეგმით)		მასშტაბი	ობიექტის სახელწოდება: საოფისე შენობა	
დირექტორი	გ. ჯვიწინაშვილი			
არქიტექტორი	ი მათიაშვილი		ობიექტის მისამართი: ქ.თბილისი,საინგილოს ქ.№41,ა	ფურცელი
ავტორი	ი მათიაშვილი			
დაამუშავა	ლ.ჯაციაშვილი		დამკვეთი: შპს"ლდესთეითს"	ფურცლები
შეამოწმა	ზ.ციხისელი			

გეოდაკო
godaco2
Company "GODACO 2"
Tbilisi, Georgia
Dialo # 31,
Cell: (+995 599) 41 41 41,
E_mail: godaco@gmail.com