S.p.s "kirkitaZe da kompania" (s/n4162940067)

L.T.D "KIRKITADZE & COMPANY"

pekinis q. #27 t: 2 37 23 00 mob: 5 99 56 22 76, faqsi: 2 37 23 00

Pekini str. N 27 tel: 2 37 23 00 mob: 5 99 56 22 76, fax: 2 37 23 00

qalaqi Tbilisi, daviT aRmaSeneblis xeivani #36 (s/k: 01.72.14.034.022)
moq. zurab milaZis (p/n: 24001001515) sakuTrebaSi arsebuli 2001 kv.m. arasasoflo-sameurneo
daniSnulebis miwis nakveTis da misi mimdebare teritoriis topografiuli

gegma

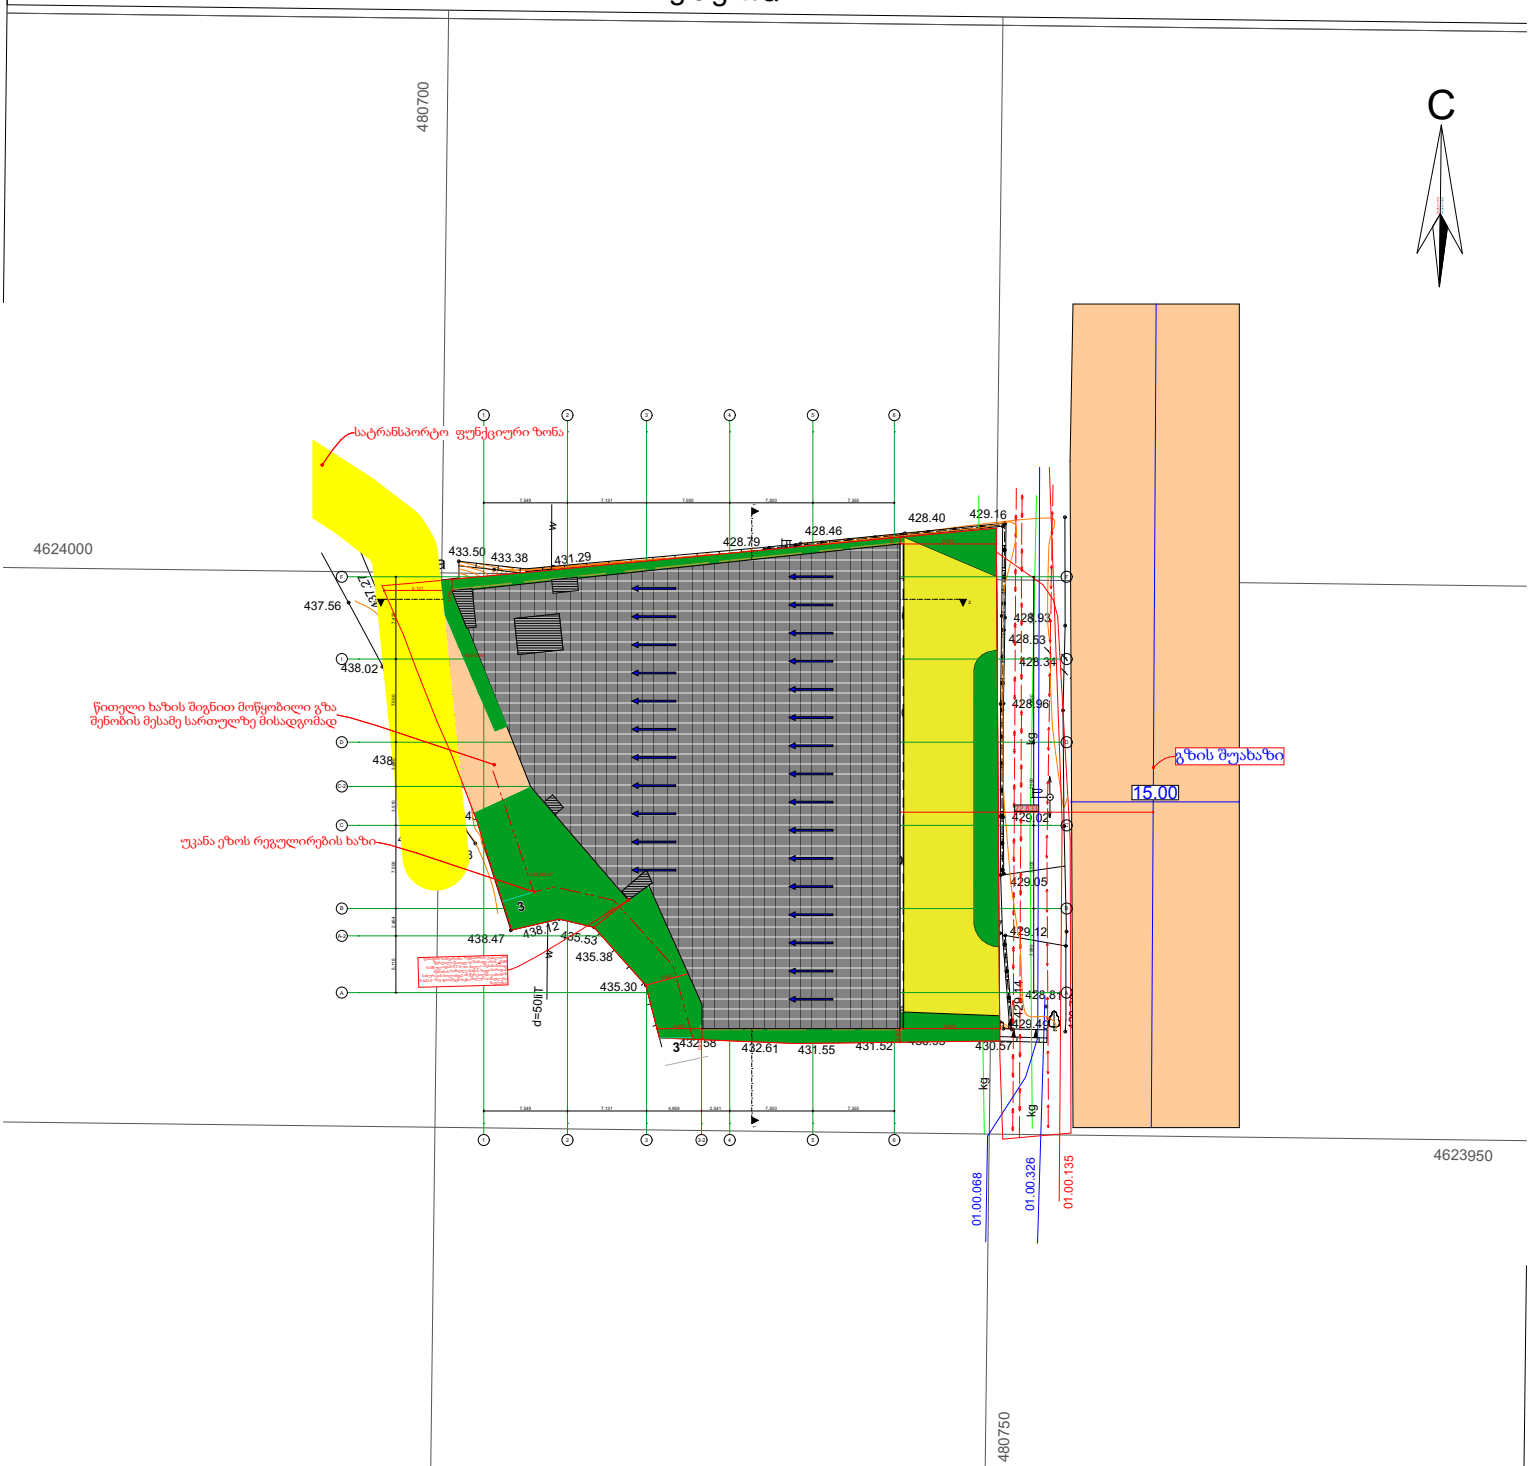

pirobiTi aRniSvnebi

WGS 1984 -is koordinatTa sistemis UTM proeqcia

qs	sacx. Senoba	xis Robe	w — wyalgayvaniloba
qa	arasacx. Senoba	Robe	g — gazi
	farduli	qvis kedeli	k — kanalizacia
	mSenebare Senoba	kedeli	san — saniaRvre
	wiwvovani xe	flate	kg — kavSirgabmuloba
	foTlovani xe	rkinigza	el. qselebi
	xilkenkrovani mcenare	sameTvalyureo Webi	Tg — gaTboba
	gare ganaTeba	el. gadamcemi xazi	

SeniSvna: 1) gegmaze datanilia sajaro reestrSi registrirebuli nakveTis sazRvrebi
2) vinadan gegmaze datanilia mxolod registrirebuli miwisqveSa komunikaciebi maTi mdebareobebis dazusteba moxdes yvela komunikaciis warmomadgenlebTan

S.p.s. "kirkitaZe da kompania" (s/n4162940067)

pekinis q. #27/10 t: 2 37 23 00 mob: 5 99 56 22 76, faqsi: 2 37 23 00

L.T.D "KIRKITADZE & COMPANY"

Pekini str. N 27/10 tel: 2 37 23 00 mob: 5 99 56 22 76, fax: 2 37 23 00

www.kirkitadze.ge kirkitadze@mail.ru

direqtori:		r. kirkitaZe
azoma:		m. basilaZe
daxaza:		e. kvekvecia
damkveTi		z. milaZe
masStabi: 1:500		12.01.2019w.

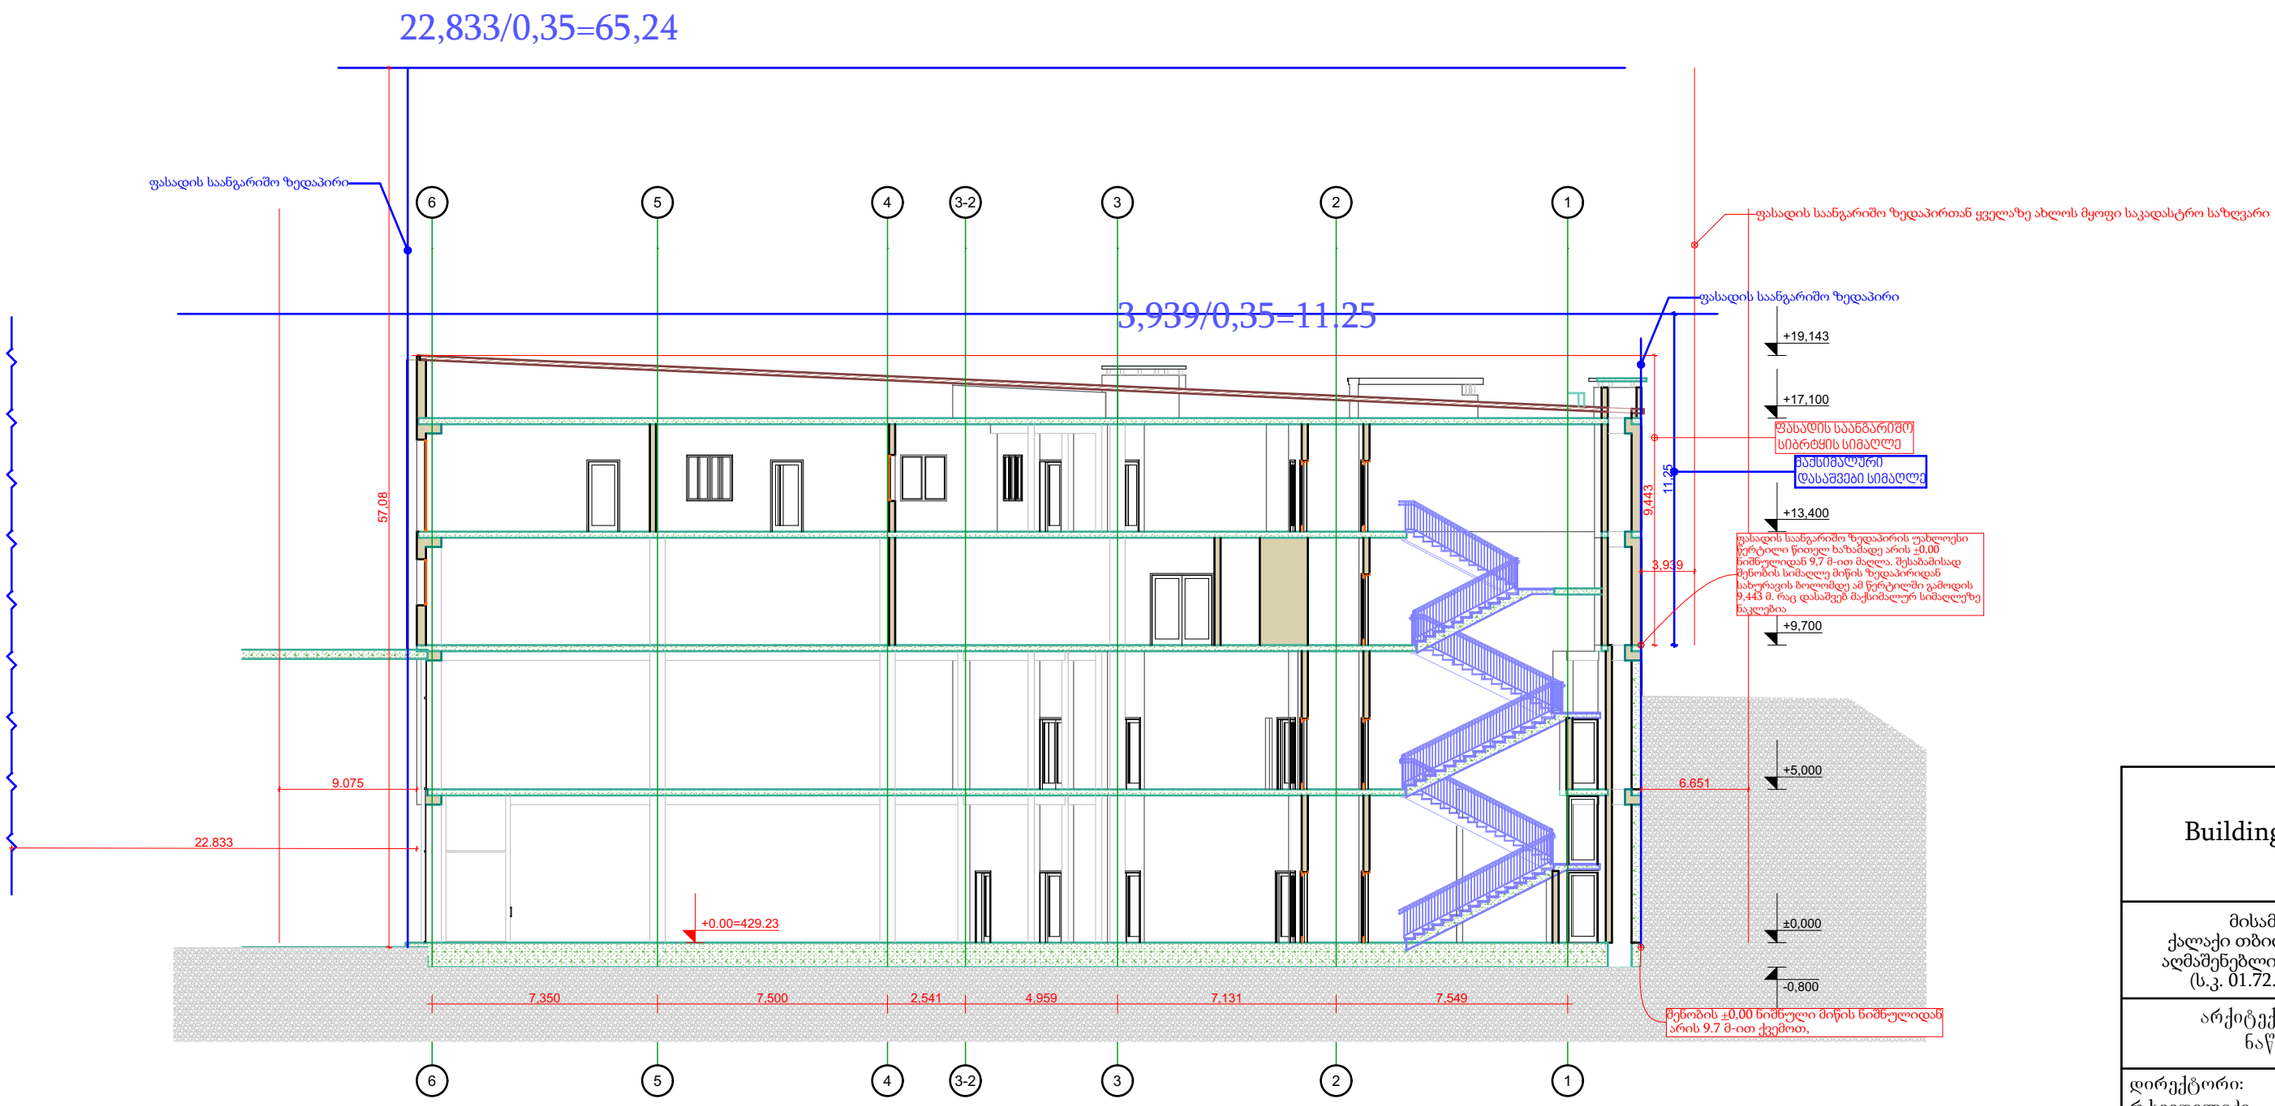

Building Section

მისამართი:
ქალაქი თბილისი, დავით აღმაშენებლის ხეივანი N36
(ს.კ. 01.72.14.034.022)

არქიტექტურული ნაწილი

დირექტორი:
რ.ხვედელიძე

არქიტექტორი:
შ.ტალახაძე

დამკვეთი:
შ.პ.ს ხარული
ს/კ 405392622

შ.პ.ს "MT studio"

დაკვეთა №

თარიღი	ფურც.	რაოდ.	მას'შტ.
02.03.2020			1:100