
ჭრილი 1-1

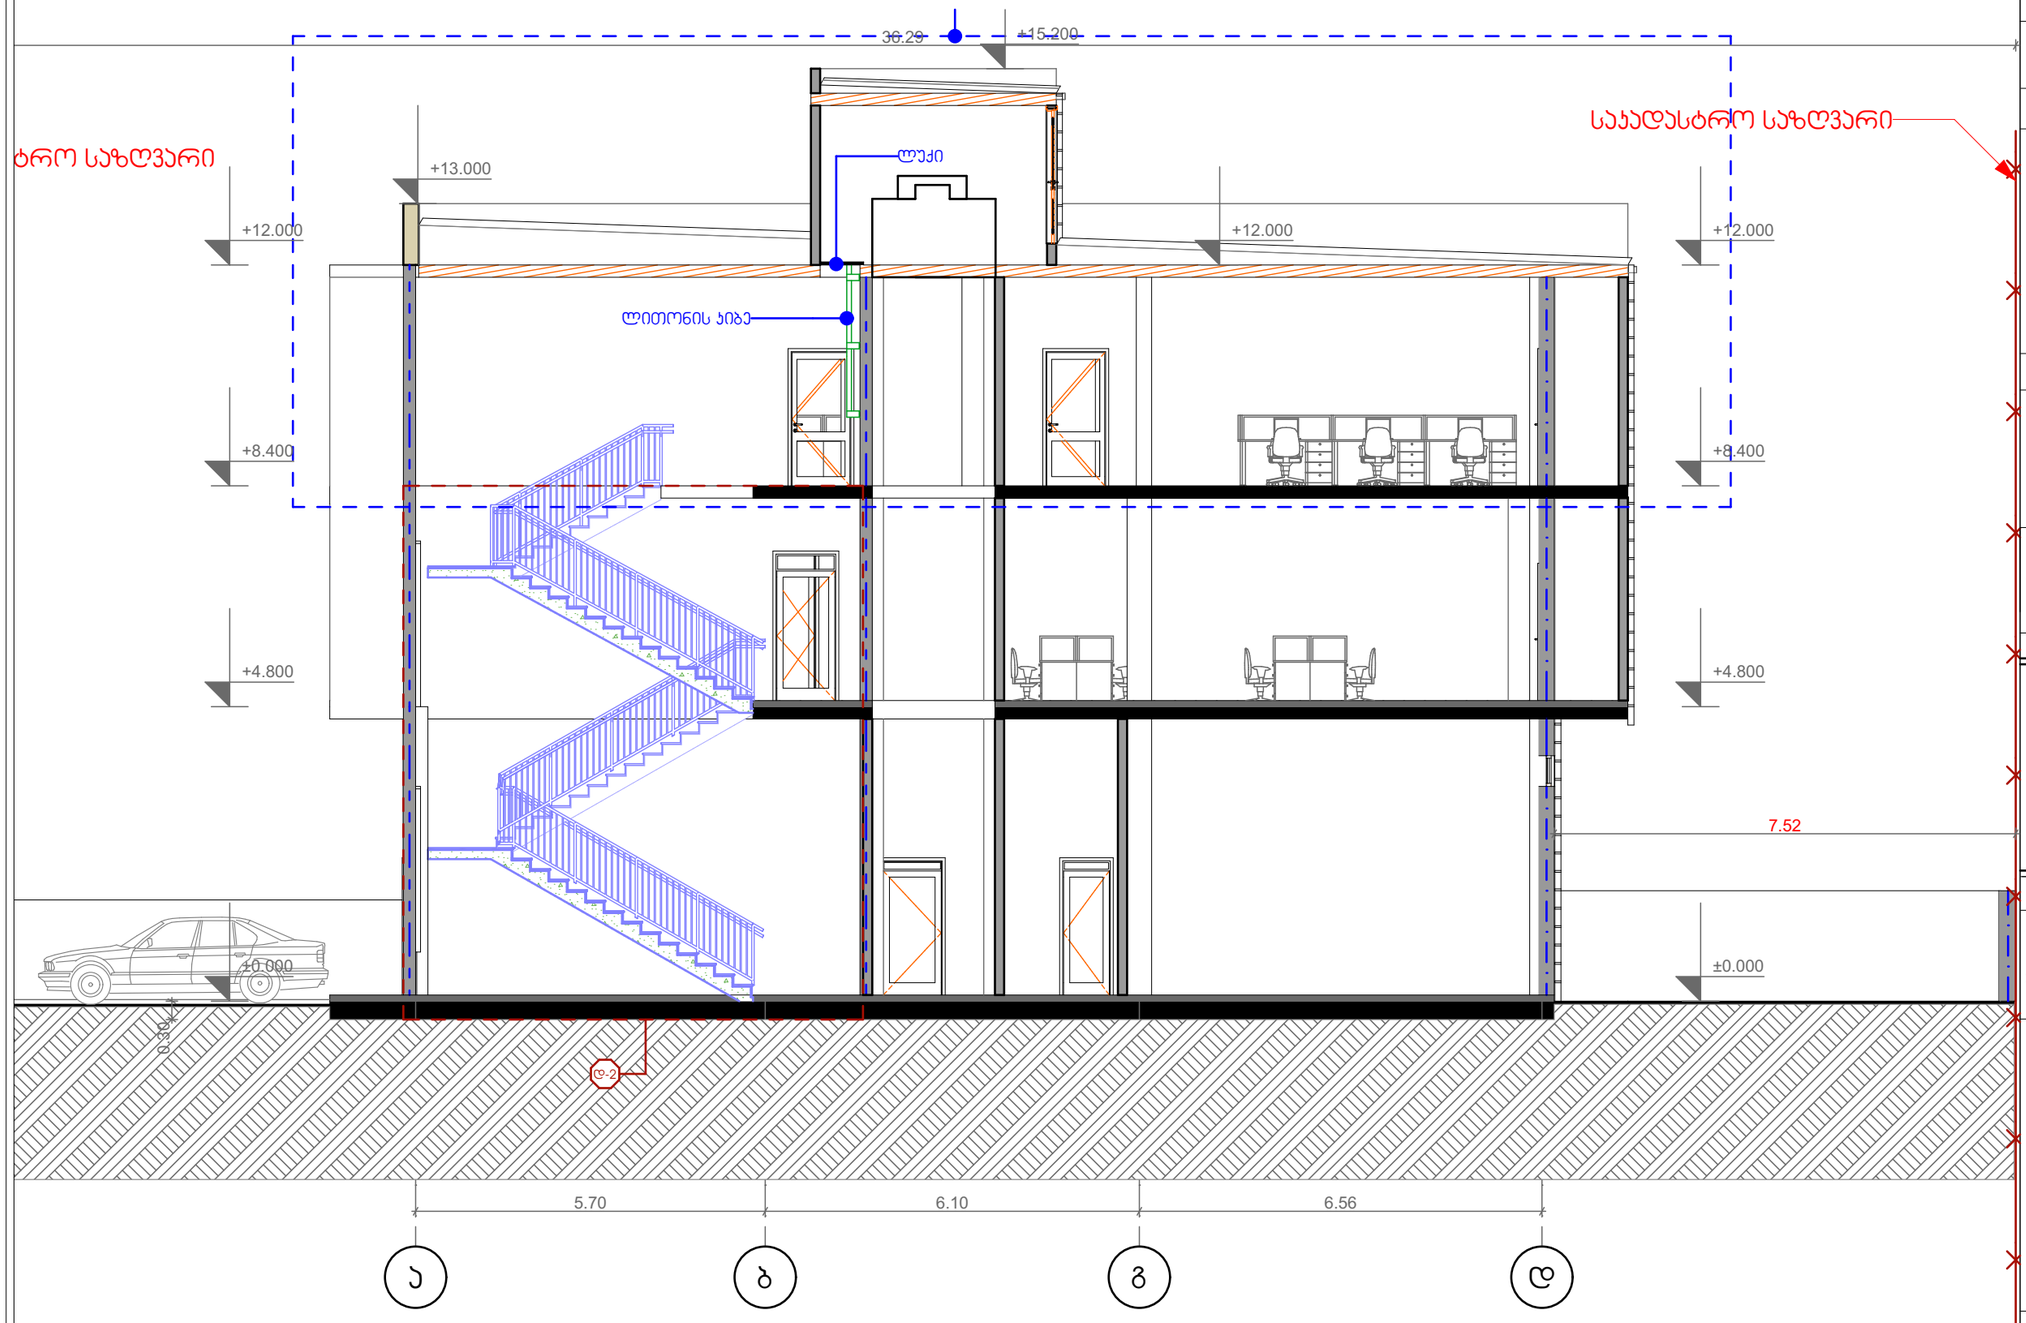

დამკვეთი


შ.პ.ს "ბლექსი თბილისი"

ს/ნ 405156469

ობიექტის მისამართი

საქართველო ქ. თბილისი ქ.III რეხის
საკადასტრო კოდი: 01.16.08.00.033

სქემატური ნახაზი

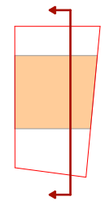

პირობითი აღნიშვნები

საკადასტრო საზღვარი

განაშენიანების რეგულირების ხაზი

ორთო

შენიმვნები

1 ნახაზში მეტანილი ყველა ცვლილება უნდა შეთანხმდეს პროექტის ავტორთან
2 პროექტმი გაკეთებულია შეთანხმებული გრგ გეგმის საფუძველზე


შ.პ.ს აი.პი.დი



ს/ნ 406192935

პროექტის სტადია	არქიტექტურული ნაწილი	
თანამდებობა	გვარი	ხელმოწერა
დირექტორი	ბ. საად	
მთ. არქიტექტორი	ი. დევდარიანი	
არქიტექტორი	ი. დევდარიანი	
დაამუშავა	ი. დევდარიანი	
ფორმატი	ფურცელი	მასშტაბი 1:150 / მაწილი
A-3		2018 წ.

ჭრილი 2-2

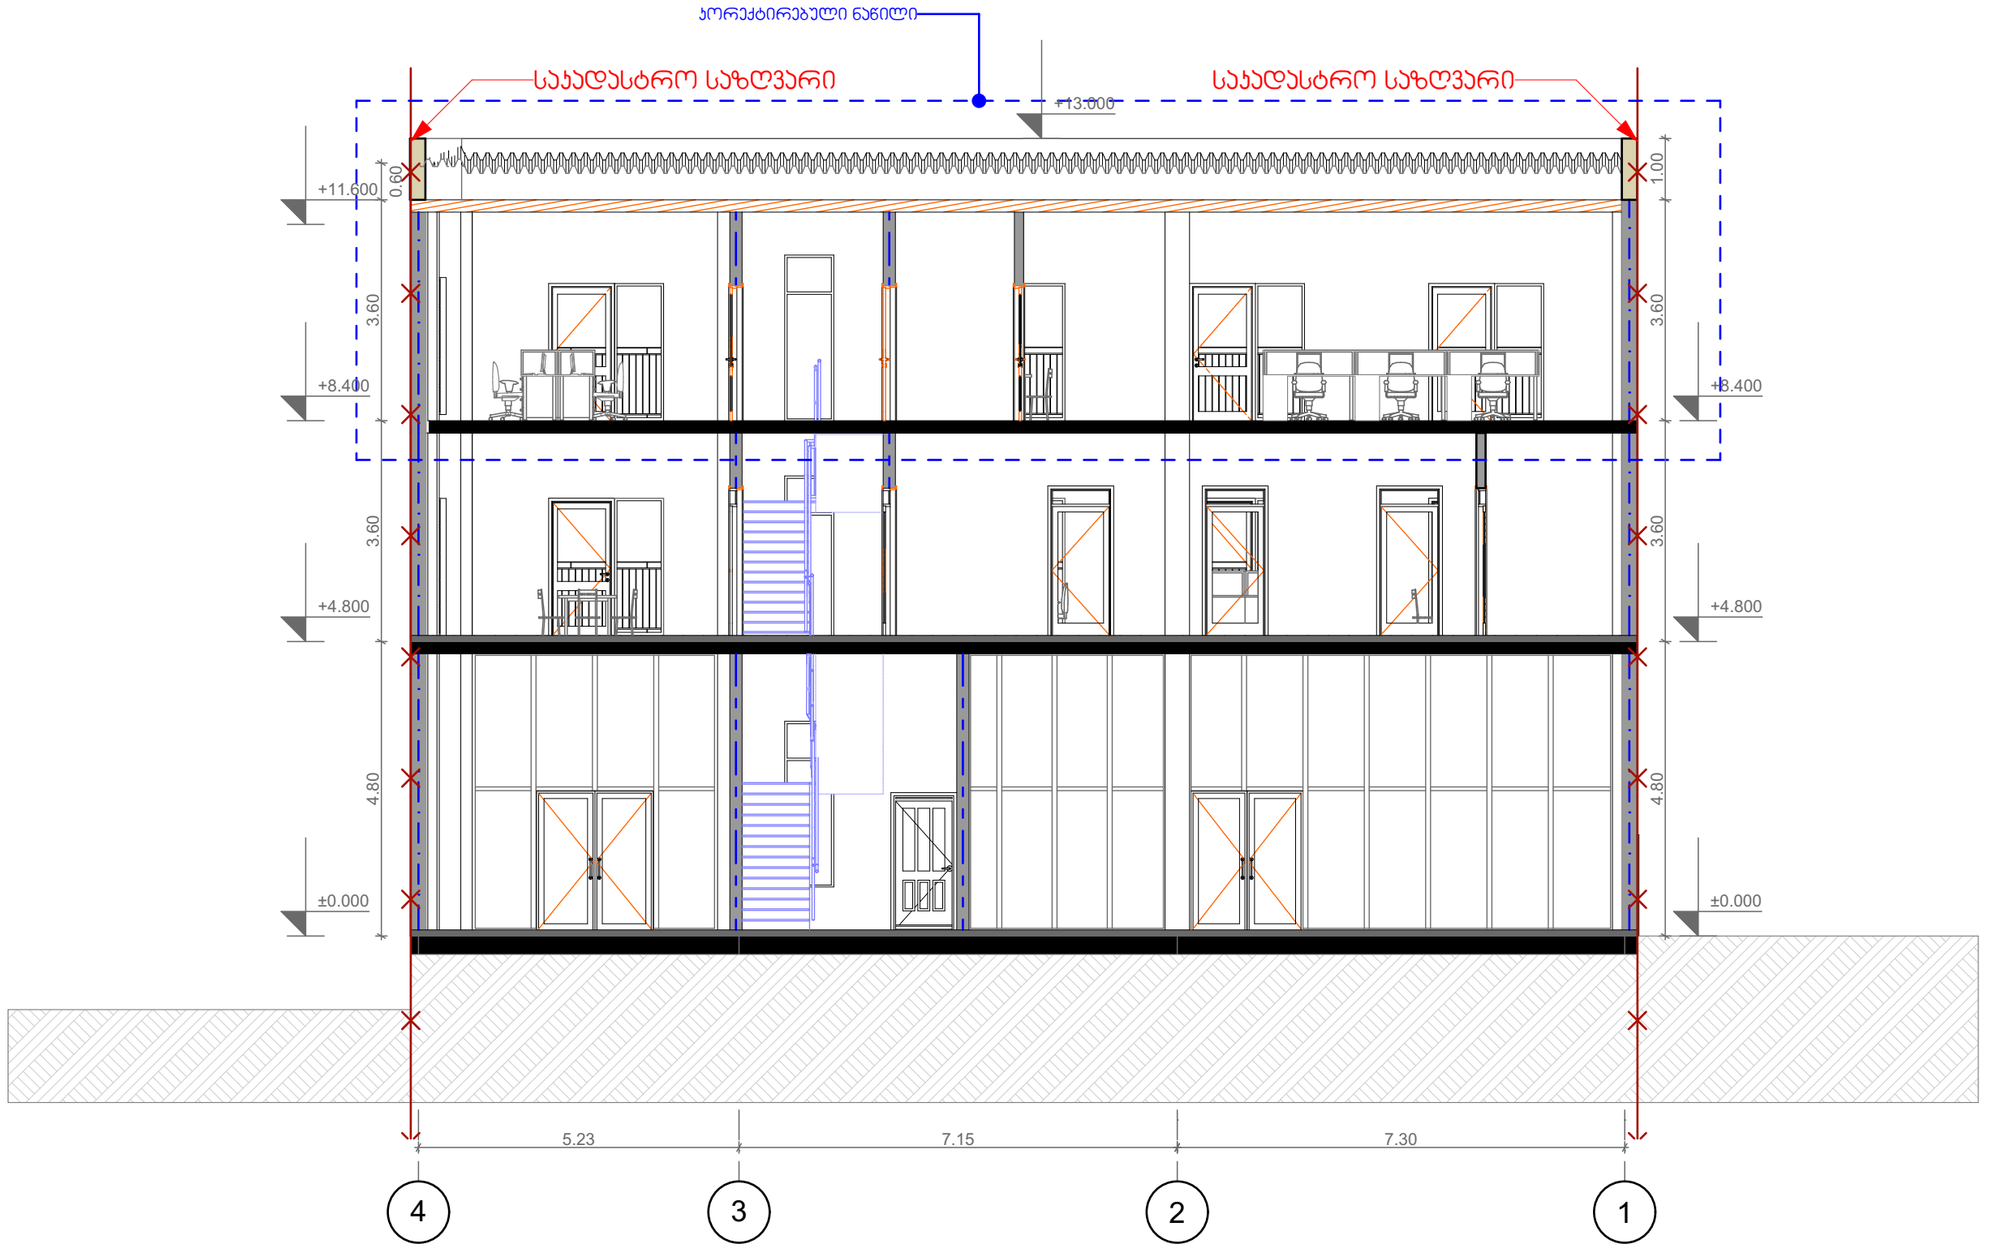

დამკვეთი


შ.პ.ს "ბლექსი თბილისი"

ს/ნ 405156469

ობიექტის მისამართი

საქართველო ქ. თბილისი ქ.III რეხის
საკადასტრო კოდი: 01.16.08.00.033

სქემატური ნახაზი

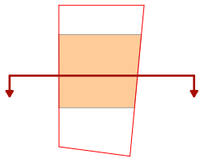

პირობითი აღნიშვნები

საკადასტრო საზღვარი

განაშენიანების რეგულირების ხაზი

ორთო

შენიშვნები

1 ნახაზში შეტანილი ყველა ცვლილება უნდა შეთანხმდეს პროექტის ავტორთან
2 პროექტში გაკეთებულია შეთანხმებული გრგ გეგმის საფუძველზე

შ.პ.ს აი.პი.დი



ს/ნ 406192935

პროექტის სტადია	არქიტექტურული ნაწილი		
თანამდებობა	გვარი	ხელმოწერა	
დირექტორი	ჯ. საად		
მთ. არქიტექტორი	ი. დევდარიანი		
არქიტექტორი	ი. დევდარიანი		
დაამუშავა	ი. დევდარიანი		
ფორმატი	ფურცელი	მასშტაბი 1:150	მაწილი
A-3		2018 წ.	