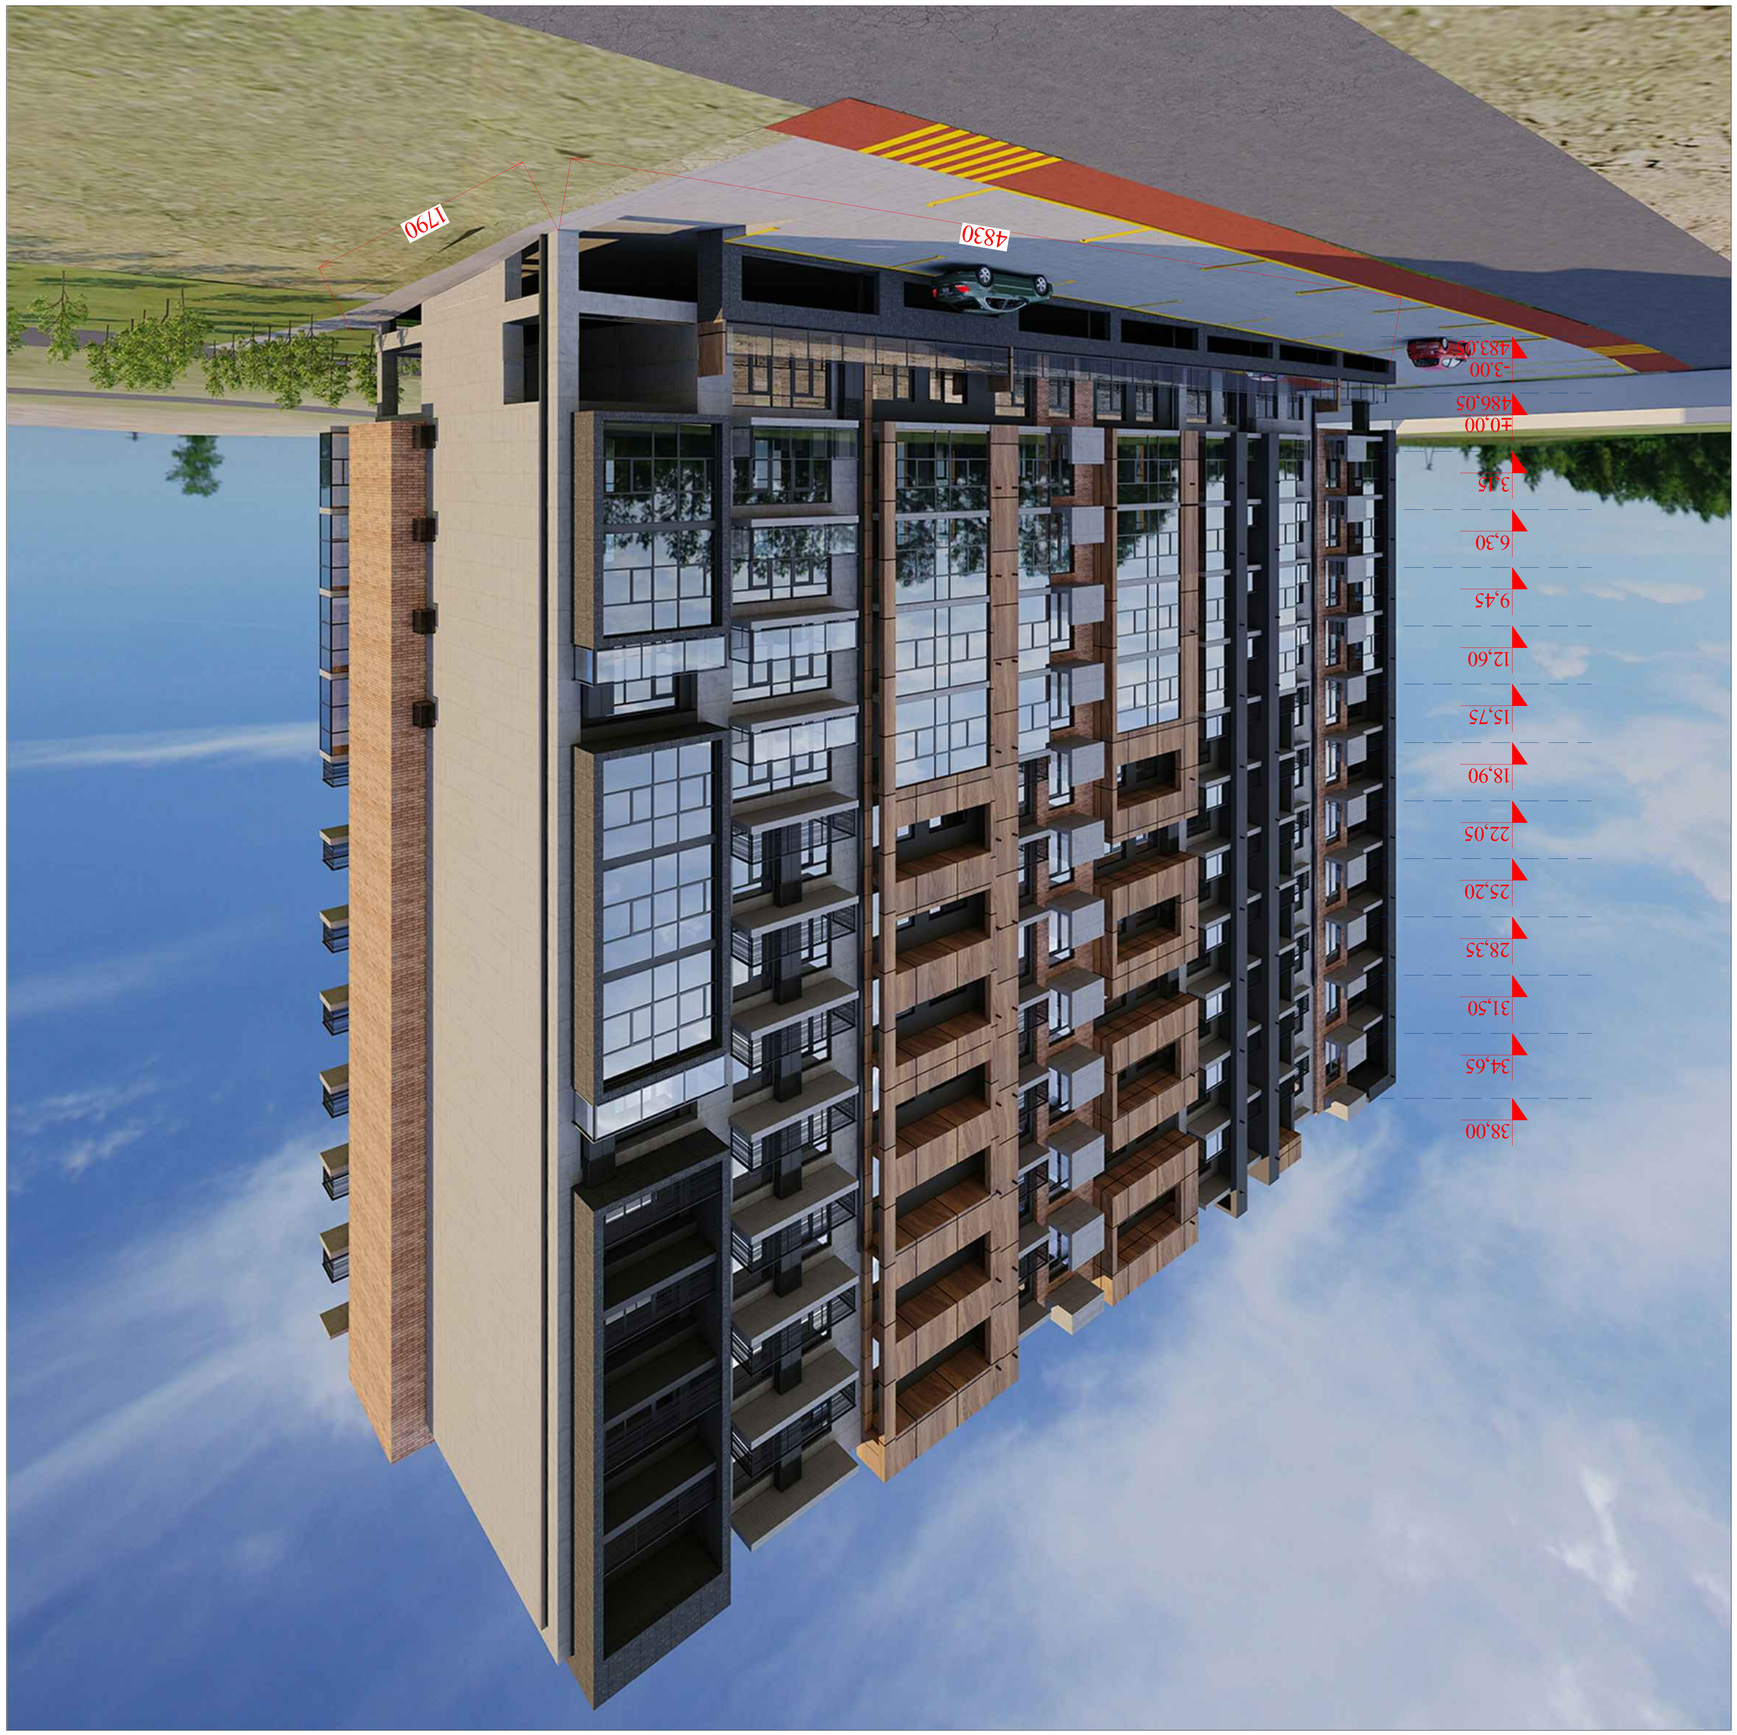

მისამართი ფორმატი დაკვეთა # დწგ. ფაილის სახელი შენიშვნები: დამკვეთი მისამართი პროექტის სახელწოდება თანამდებობა გვარი ხელმოწერა ფურცელი ფურცლები პირობითი ნიშნები: გეგმები დწგ თარიღი ექსპლიკაცია layout თარიღი მასშტაბი ნახაზი სტადია ნახაზზე ზომები მოცემულია სანტიმეტრებში. ნახაზის ყველა ცვლილება მშენებლობისას შეთანხმებული უნდა იყოს პროექტის ავტორთან ღერძის ხაზი ნ ექსპლიკაციის ნუმერაცია არქიტექტურული ნიშნული კედლები კოლონები მ. პ. ტექნიკური მაჩვენებლები დაამუშავა არქიტექტორი დირექტორი პრ. კონსტრუქტორი შეამოწმა არქიტექტორი 1:100 11ვიზუალიზაცია31 A-0 მრავალფუნქციური შენობა/კომპლექსი 15/05/2021 გ. ხვიტია ლ. წაქაძე გ. ხვიტია 34,65 31,50 28,35 25,20 22,05 18,90 15,75 12,60 9,45 3,15 -3.00 483.05 ±0,00 486,05 6,30 38,00 4830 1790 შპს "ბილდერზ" ქ. თბილისი, ი. აბაშიძის ქუჩა #21, ბინა #7 ქ. თბილისი, სოფელი დიღომი, არქანჯელო ლამბერტის ქუჩა #31; ქ. თბილისი, სოფელი დიღომი, სტრაბონის ქუჩა #40-ის მიმდებარედ შპს "ბილდერზ" გ. არველაძე

მისამართი ფორმატი დაკვეთა # დწგ. ფაილის სახელი შენიშვნები: დამკვეთი მისამართი პროექტის სახელწოდება თანამდებობა გვარი ხელმოწერა ფურცელი ფურცლები პირობითი ნიშნები: გეგმები დწგ თარიღი ექსპლიკაცია layout თარიღი მასშტაბი ნახაზი სტადია ნახაზზე ზომები მოცემულია სანტიმეტრებში. ნახაზის ყველა ცვლილება მშენებლობისას შეთანხმებული უნდა იყოს პროექტის ავტორთან ღერძის ხაზი

ნ ექსპლიკაციის ნუმერაცია არქიტექტურული ნიშნული კედლები კოლონები მ. პ. ტექნიკური მაჩვენებლები დაამუშავა არქიტექტორი დირექტორი პრ. კონსტრუქტორი შეამოწმა არქიტექტორი 1:100 11ვიზუალიზაცია31 A-0 მრავალფუნქციური შენობა/კომპლექსი 15/05/2021 გ. ხვიტია ლ. წაქაძე გ. ხვიტია 34,65 31,50 28,35 25,20 22,05 18,90 15,75 12,60 9,45 3,15 -3.00 483.05

±0,00

486,05

6,30

38,00 4830
1790 შპს "ბილდერზ" ქ. თბილისი,

ი. აბაშიძის ქუჩა #21, ბინა #7 ქ. თბილისი, სოფელი დიღომი, არქანჯელო ლამბერტის ქუჩა #31; ქ. თბილისი, სოფელი დიღომი, სტრაბონის ქუჩა #40-ის მიმდებარედ შპს "ბილდერზ" გ. არველაძე

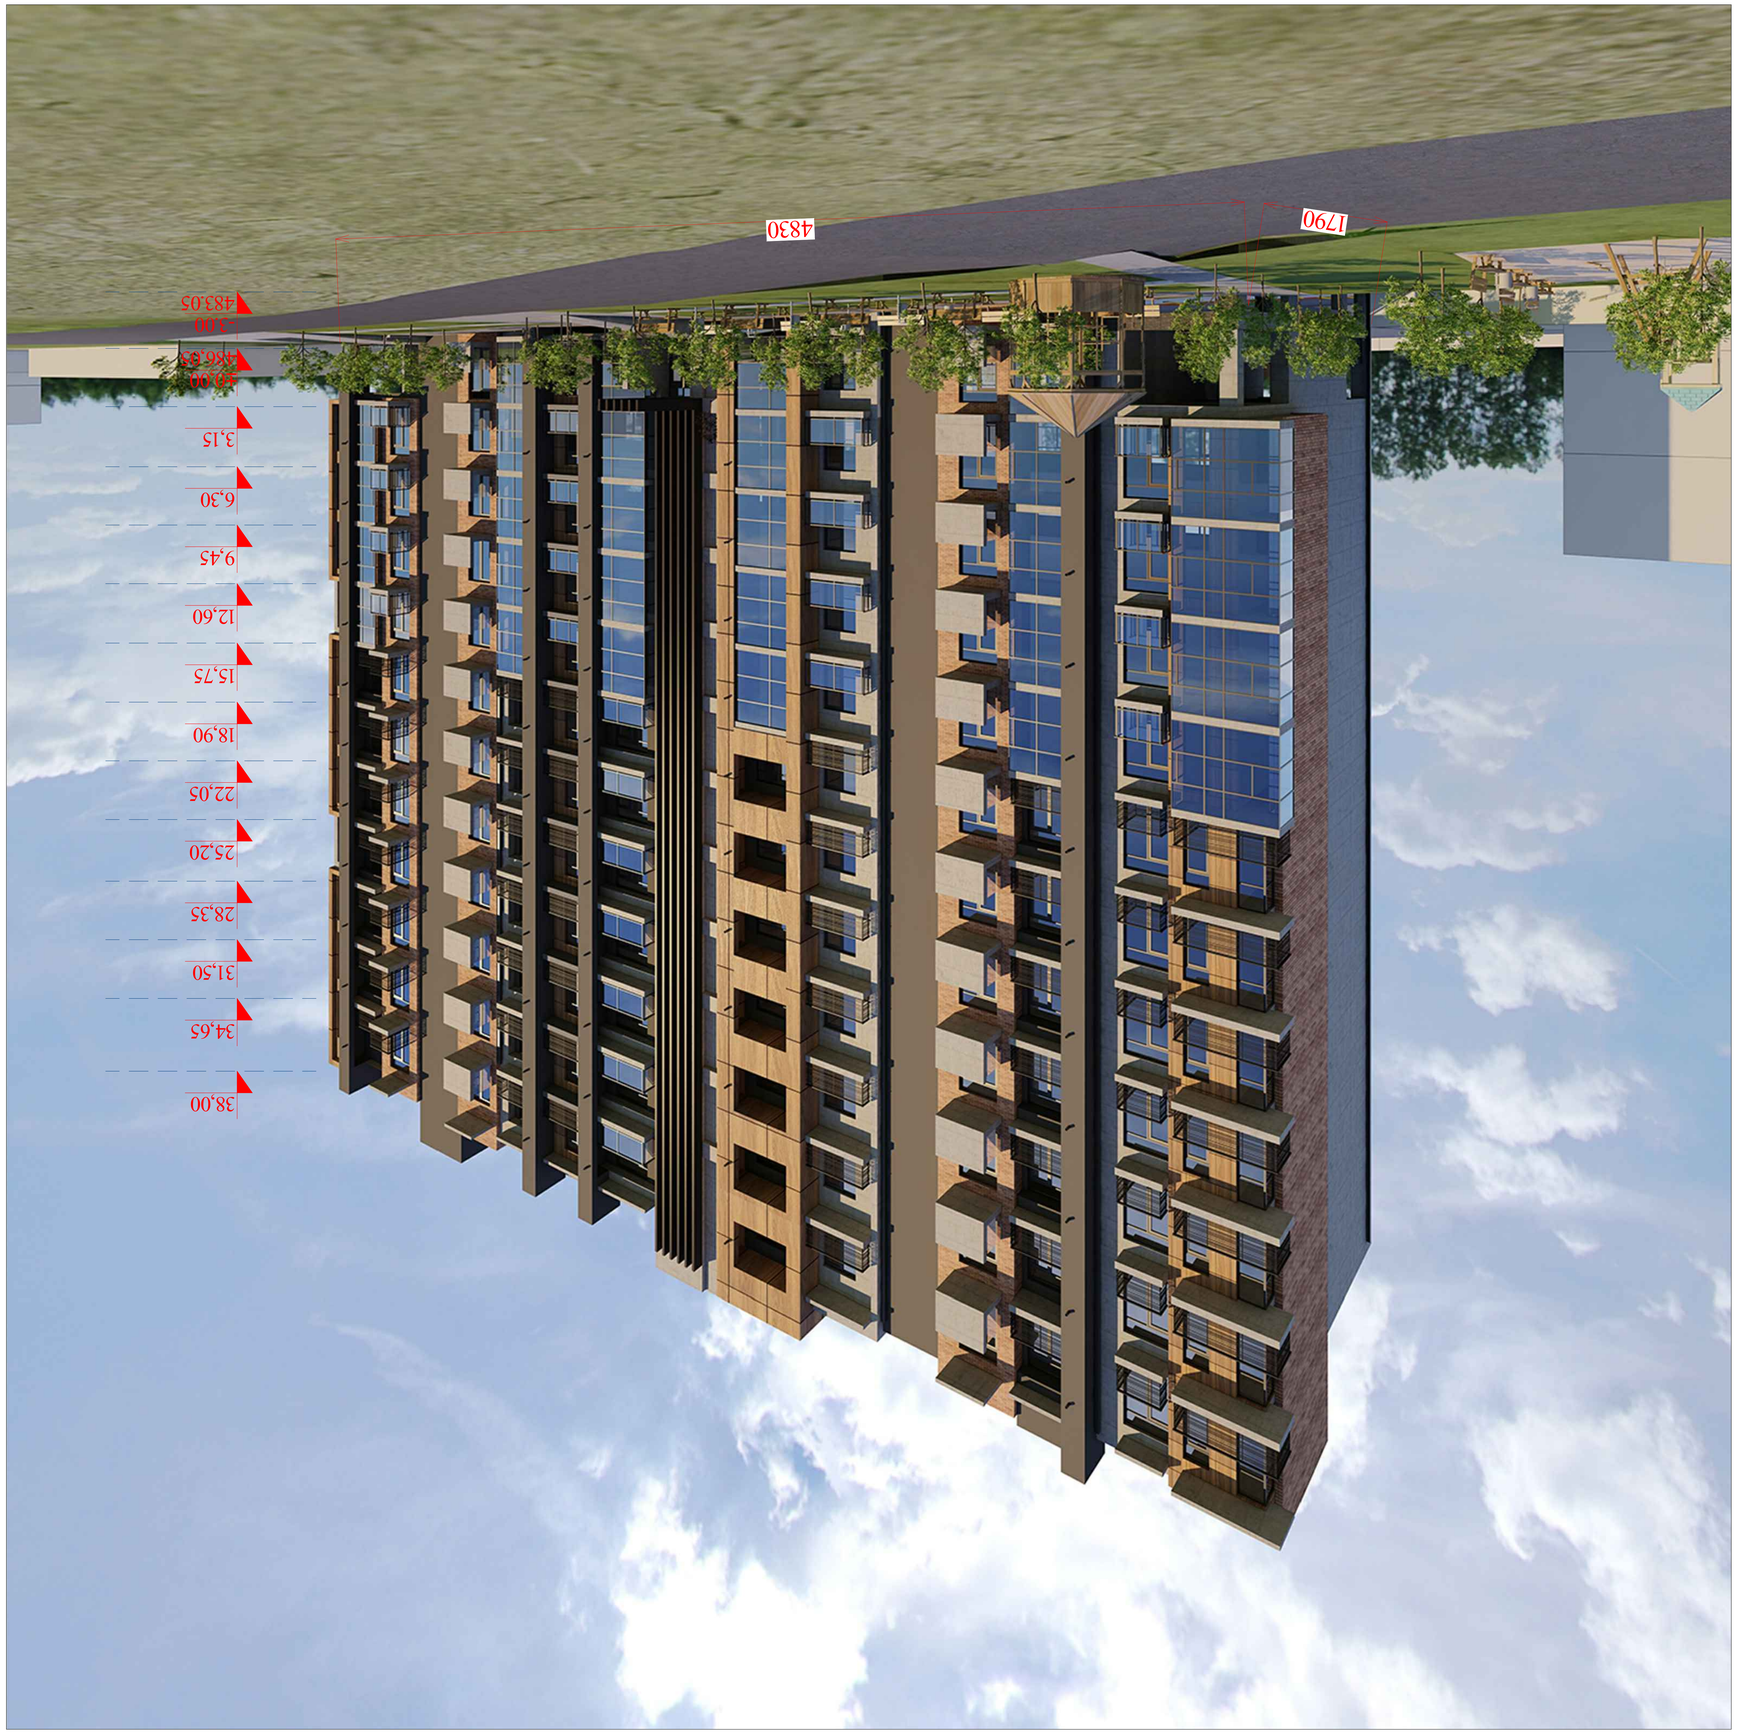

მისამართი ფორმატი დაკვეთა # დწგ. ფაილის სახელი შენიშვნები: დამკვეთი მისამართი პროექტის სახელწოდება თანამდებობა გვარი ხელმოწერა ფურცელი ფურცლები პირობითი ნიშნები: გეგმები დწგ თარიღი ექსპლიკაცია layout თარიღი მასშტაბი ნახაზი სტადია ნახაზზე ზომები მოცემულია სანტიმეტრებში. ნახაზის ყველა ცვლილება მშენებლობისას შეთანხმებული უნდა იყოს პროექტის ავტორთან ღერძის ხაზი ნ ექსპლიკაციის ნუმერაცია არქიტექტურული ნიშნული კედლები კოლონები მ. პ. ტექნიკური მაჩვენებლები დაამუშავა არქიტექტორი დირექტორი პრ. კონსტრუქტორი შეამოწმა არქიტექტორი 1:100 11ვიზუალიზაცია31 A-0 მრავალფუნქციური შენობა/კომპლექსი 15/05/2021 გ. ხვიტია ლ. წაქაძე გ. ხვიტია 34,65 31,50 28,35 25,20 22,05 18,90 15,75 12,60 9,45 3,15 -3.00 483.05 ±0,00 486,05 6,30 38,00 1790 4830 შპს "ბილდერზ" ქ. თბილისი, ი. აბაშიძის ქუჩა #21, ბინა #7 ქ. თბილისი, სოფელი დიღომი, არქანჯელო ლამბერტის ქუჩა #31; ქ. თბილისი, სოფელი დიღომი, სტრაბონის ქუჩა #40-ის მიმდებარედ შპს "ბილდერზ" გ. არველაძე

მისამართი ფორმატი დაკვეთა # დწგ. ფაილის სახელი შენიშვნები: დამკვეთი მისამართი პროექტის სახელწოდება თანამდებობა გვარი ხელმოწერა ფურცელი ფურცლები პირობითი ნიშნები: გეგმები დწგ თარიღი ექსპლიკაცია layout თარიღი მასშტაბი ნახაზი სტადია ნახაზზე ზომები მოცემულია სანტიმეტრებში. ნახაზის ყველა ცვლილება მშენებლობისას შეთანხმებული უნდა იყოს პროექტის ავტორთან ღერძის ხაზი ნ ექსპლიკაციის ნუმერაცია არქიტექტურული ნიშნული კედლები კოლონები მ. პ. ტექნიკური მაჩვენებლები დაამუშავა არქიტექტორი დირექტორი პრ. კონსტრუქტორი შეამოწმა არქიტექტორი 1:100 11ვიზუალიზაცია31 A-0 მრავალფუნქციური შენობა/კომპლექსი 15/05/2021 გ. ხვიტია ლ. წაქაძე გ. ხვიტია 34,65 31,50 28,35 25,20 22,05 18,90 15,75 12,60 9,45 3,15 -3.00 483.05 ±0,00 486,05 6,30 38,00 4830 1790 შპს "ბილდერზ" ქ. თბილისი, ი. აბაშიძის ქუჩა #21, ბინა #7 ქ. თბილისი, სოფელი დიღომი, არქანჯელო ლამბერტის ქუჩა #31; ქ. თბილისი, სოფელი დიღომი, სტრაბონის ქუჩა #40-ის მიმდებარედ შპს "ბილდერზ" გ. არველაძე

I ტიპის სფეროსებრი სახელური მისამართი ფორმატი დაკვეთა # დწგ. ფაილის სახელი შენიშვნები: დამკვეთი მისამართი პროექტის სახელწოდება თანამდებობა გვარი ხელმოწერა ფურცელი ფურცლები პირობითი ნიშნები: გეგმები .დწგ თარიღი ექსპლიკაცია layout თარიღი მასშტაბი ნახაზი სტადია ნახაზზე ზომები მოცემულია სანტიმეტრებში. ნახაზის ყველა ცვლილება მშენებლობისას შეთანხმებული უნდა იყოს პროექტის ავტორთან. ღერძის ხაზი ნ ექსპლიკაციის ნუმერაცია არქიტექტურული ნიშნული კედლები კოლონები მ. პ. ტექნიკური მაჩვენებლები დაამუშავა არქიტექტორი დირექტორი პრ. კონსტრუქტორი შეამოწმა არქიტექტორი 1:100 11ვიზუალიზაცია31 A-0 მრავალფუნქციური შენობა/კომპლექსი 15/05/2021 გ. ხვიტია ლ. წაქაძე გ. ხვიტია 34,65 31,50 28,35 25,20 22,05 18,90 15,75 12,60 9,45 3,15 -3.00 483.05 ±0,00 486,05 6,30 38,00 1830 შპს "ბილდერზ" ქ. თბილისი, ი. აბაშიძის ქუჩა #21, ბინა #7 ქ. თბილისი, სოფელი დიღომი, არქანჯელო ლამბერტის ქუჩა #31; ქ. თბილისი, სოფელი დიღომი, სტრაბონის ქუჩა #40-ის მიმდებარედ შპს "ბილდერზ" გ. არველაძე ლითონის მოაჯირი RAL9006 აივნის საჩრდილობელი გათბობის ქვაბის მილი ლესვა-ღებვა RAL7016 შავი ფერის მეტალო-პლასტმასის პროფილის მქონე ვიტრაჟი RAL 9006კერამიკული ფილა აგურის ფაქტურით RAL8004 კერამიკული ფილა ხის ფაქტურით RAL8001 დეკორატიული ლესვა-ღებვა ბეტონის ფაქტურით RAL7004 დეკორატიული ლესვა-ღებვა ბეტონის ფაქტურით RAL7016 კონდიციონერის გარე ბლოკის დასაფარი ლითონის ჟალუზი RAL9006

ფორმატი	A-0	დაკვეთა №	dwg. ფაილის სახელი
			gegmebi . dwg

პროგრამით ნაშრომები:

n – ექსპლიკაციის ნუმერაცია
– არქიტექტურული ნაშრომი
– კედლები
– კონტურები
– ღერძის ხაზი

ექსპლიკაცია

შენიშვნები:

ნახაზზე ზომები მოცემულია სანტიმეტრებში.

ნახაზის ველის ცვლილება მშენებლობისას შეთანხმებული უნდა იქნს პროექტის ავტორთან.

ტექნიკური მანუალები

დამკვეთი
შპს "ბილდერზ"

მისამართი
ქ. თბილისი, სოფელი დიღომი, არქანჯელო დამბარძის ქუჩა №31;
ქ. თბილისი, სოფელი დიღომი, სტრაბონის ქუჩა N40-ის მიმდებარედ

პროექტის სახელწოდება
მრავალფუნქციური
შენობა/კომპლექსი

თანამდებობა	გვარი	ხელმოწერა	თარიღი
დირექტორი	ბ. არჯევლაძე		
არქიტექტორი	ბ. ჯვიტია		
არქიტექტორი			
არ. კონსტრუქტორი			
დაკმაყოფილა	ლ. წაქაძე		
შესამოწმა	ბ. ჯვიტია		

შპს "ბილდერზ"	მასშტაბი	1:100
	თარიღი	15/05/2021
	layout	

მისამართი	ნახაზი
ქ. თბილისი, ი. აბაშიძის ქუჩა №21, ბინა №7	ვიზუალიზაცია

სტადია	ფურცელი	ფურცლები
მ. პ.	11	31