მისამართი ქალაქი თბილისი , აგრარული უნივერსიტეტის ტერიტორია , ს.კ.: N 01.72.14.006.976
დამკვეთი შპს სამედიცინო ჯგუფი ახალი სიცოცხლე , ID ნომერი: 405194490

ვერტიკალური გეგმარების პროექტი

სამედიცინო დაწესებულება, საავადმყოფო

არქიტექტურული სტუდია:

პლატფორმა Na

N°A

მთავარი არქიტექტორი: ნუგზარ დვალიშვილი

არქიტექტორი: ნუგზარ დვალიშვილი ,
ანანო მაისურაძე

ინჟინერი: გ. კელეპტრიშვილი

ᲡᲐᲛᲔᲜᲔᲯᲛᲔᲜᲢᲝ ᲒᲔᲒᲛᲐ

ᲛᲘᲛᲗᲐᲠᲔᲑᲚᲘᲡ ᲓᲐᲡᲐᲮᲔᲚᲔᲑᲐ, ᲛᲘᲡᲐᲛᲐᲠᲗᲘ, ᲡᲐᲥᲐᲠᲗᲕᲔᲚᲝ, ᲒᲝᲠᲘᲡ ᲛᲣᲜᲘᲪᲘᲞᲐᲚᲘᲢᲔᲢᲘ, ᲥᲐᲚᲐᲥᲘ ᲒᲝᲠᲘ, ᲐᲚᲔᲥᲡᲐᲜᲓᲠᲔ ᲒᲣᲛᲑᲐᲠᲘᲫᲘᲡ ᲥᲣᲩᲐ №3	ᲢᲔᲚ. (+995 370) 276 976
ᲛᲔᲛᲪᲠᲔᲑᲘᲡ ᲓᲐᲡᲐᲮᲔᲚᲔᲑᲐ, ᲒᲝᲠᲘᲡ ᲛᲣᲜᲘᲪᲘᲞᲐᲚᲘᲢᲔᲢᲘᲡ ᲓᲐᲓᲒᲔᲜᲘᲚᲔᲑᲔᲑᲘᲡ ᲐᲠᲥᲘᲢᲔᲥᲢᲣᲠᲘᲡ ᲓᲔᲞᲐᲠᲢᲐᲛᲔᲜᲢᲘ	
ᲒᲘᲒᲝᲠᲒᲘ ᲛᲔᲤᲐᲠᲘᲨᲕᲘᲚᲘ	

ᲡᲐᲙᲝᲜᲢᲠᲝᲚᲝ ᲒᲐᲜᲔᲧᲝᲤᲘᲚᲔᲑᲔᲑᲘ	
ᲓᲐᲛᲙᲕᲔᲗᲘ ᲐᲠᲥᲘᲢᲔᲥᲢᲣᲠᲘᲡ ᲓᲔᲞᲐᲠᲢᲐᲛᲔᲜᲢᲘ	
ᲒᲐᲜᲐᲨᲔᲜᲘᲡ ᲜᲝᲛᲔᲠᲘ	
ᲓᲐᲛᲙᲕᲔᲗᲘ ᲐᲠᲥᲘᲢᲔᲥᲢᲘ	
ᲒᲐᲜᲐᲨᲔᲜᲘᲡ ᲓᲐᲡᲐᲮᲔᲚᲔᲑᲐ	
ᲛᲐᲡᲨᲢᲐᲑᲘ	1 : 500
ᲒᲐᲜᲐᲨᲔᲜᲘᲡ ᲜᲝᲛᲔᲠᲘ	ᲐᲠᲥ-1
ᲒᲐᲜᲐᲨᲔᲜᲘᲡ ᲓᲐᲡᲐᲮᲔᲚᲔᲑᲐ	ᲒᲐᲜ.
ᲒᲐᲜᲐᲨᲔᲜᲘᲡ ᲜᲝᲛᲔᲠᲘ	ᲐᲠᲥ-1
ᲤᲣᲠᲪᲚᲘᲡ ᲒᲔᲒᲛᲐ	11
ᲨᲔᲛᲡᲠᲣᲚᲔᲑᲔᲚᲘ ᲡᲐᲛᲣᲨᲐᲝ ᲯᲒᲣᲤᲘ	
ᲨᲔᲛᲡᲠᲣᲚᲔᲑᲔᲚᲘ ᲡᲐᲛᲣᲨᲐᲝ ᲯᲒᲣᲤᲘᲡ ᲮᲔᲚᲛᲫᲦᲕᲐᲜᲔᲚ

გან. № 1-1

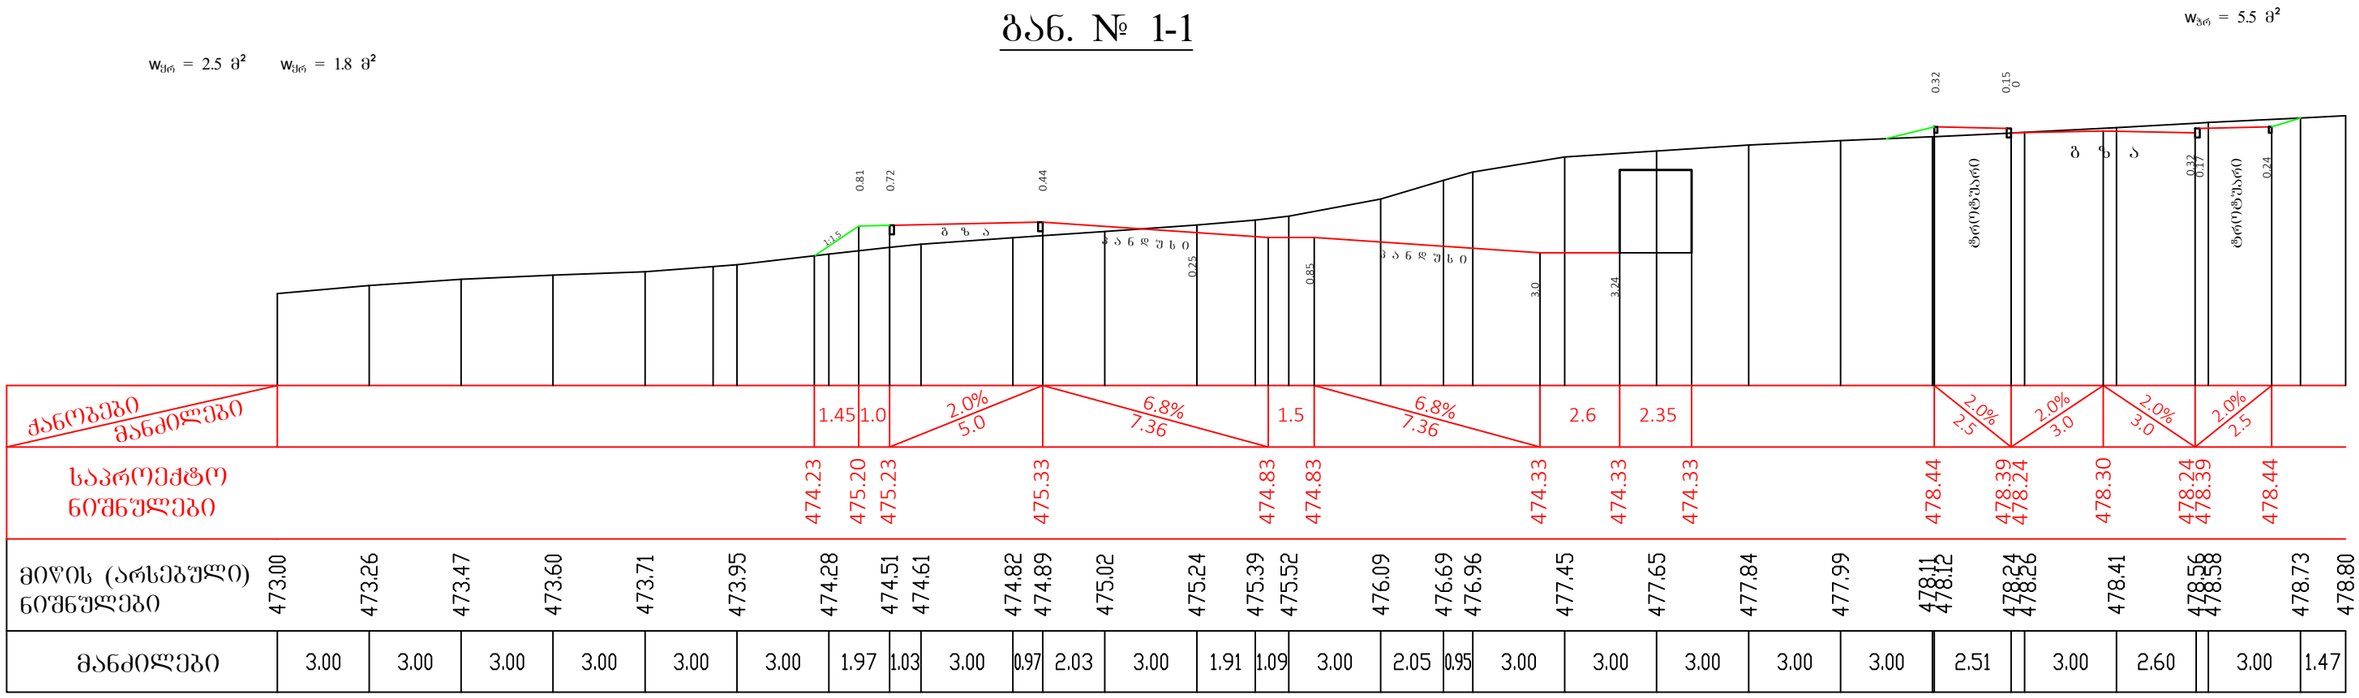

გან. № 2-2

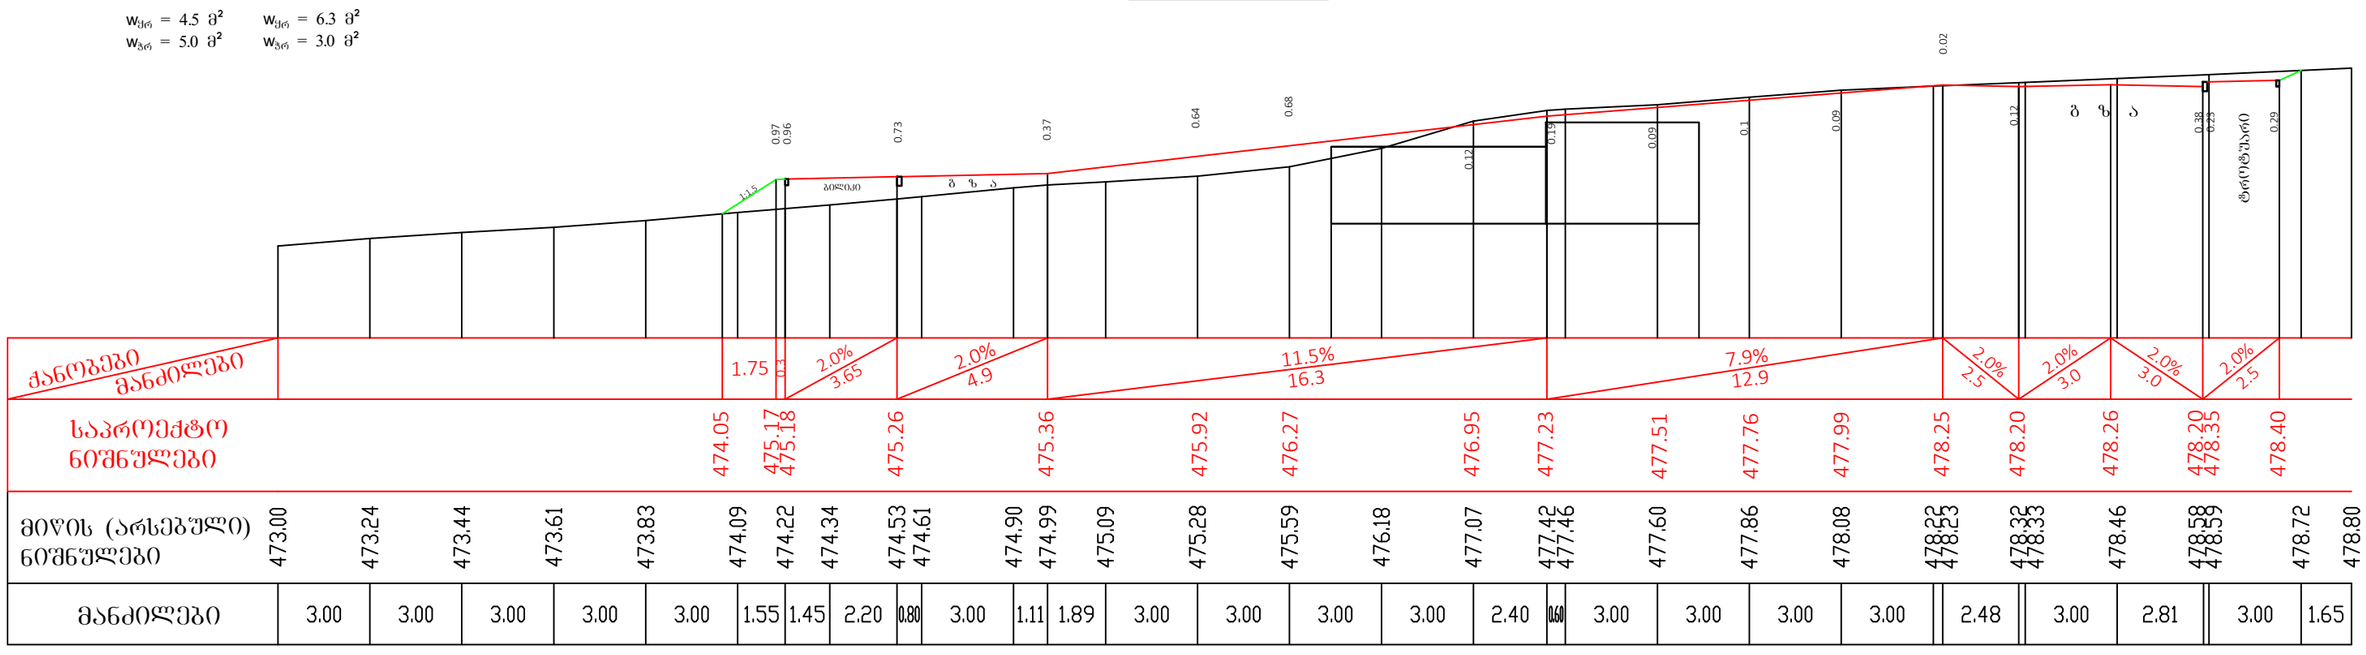

მის: ქალაქი თბილისი , აბრარული უნივერსიტეტის ტერიტორია , 01.72.14.006.976 დამკვეთი: შპს სამედიცინო ჯგუფი ახალი სიცოცხლე , 405194490	არქიტექტურული სტუდია შპს პლატფორმა ა	დირექტორი: ნ. დვალიშვილი არქიტექტორი: ნ. დვალიშვილი ა. მაისურაძე ინჟინერი: გ.კელეპტრიშვილი	სამედიცინო დაწესებულება საავადმყოფო	ტერიტორიის ვერტიკალური გეგმარება	განივი ჭრილები №№ 1-1, 2-2 მასშტაბი 1 : 200 / ფურც. ვ.მ.-2 / ფურცლები 11	20.08.2021 A3

განივი № 3-3

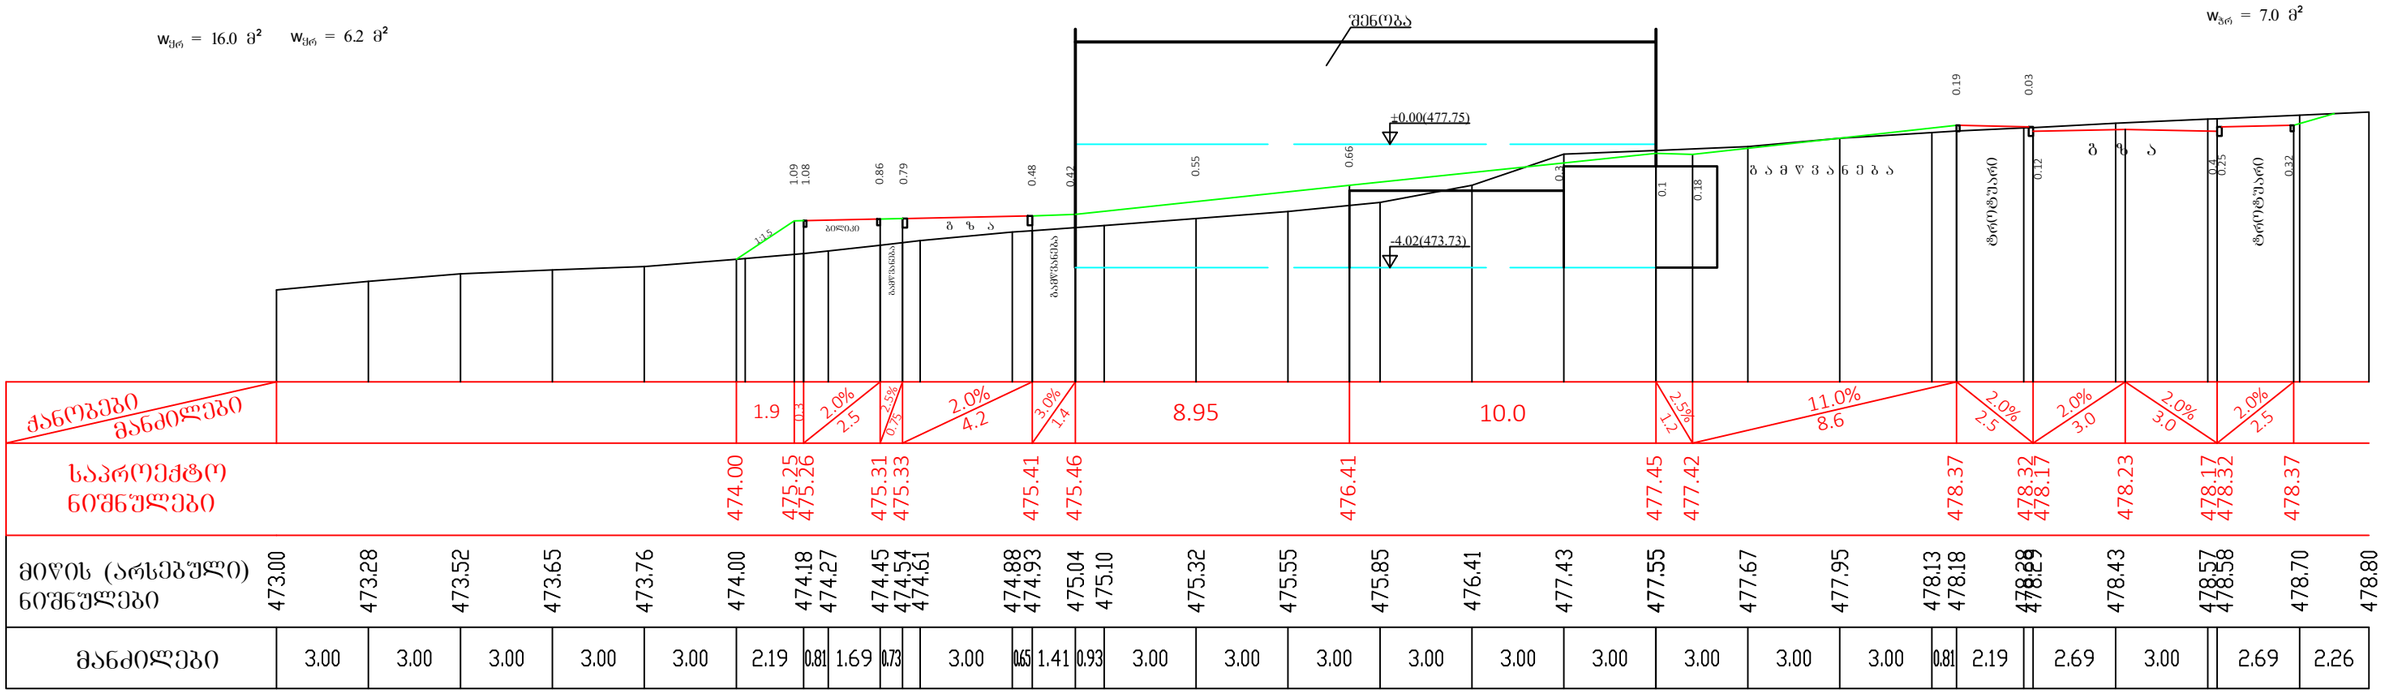

განივი № 4-4

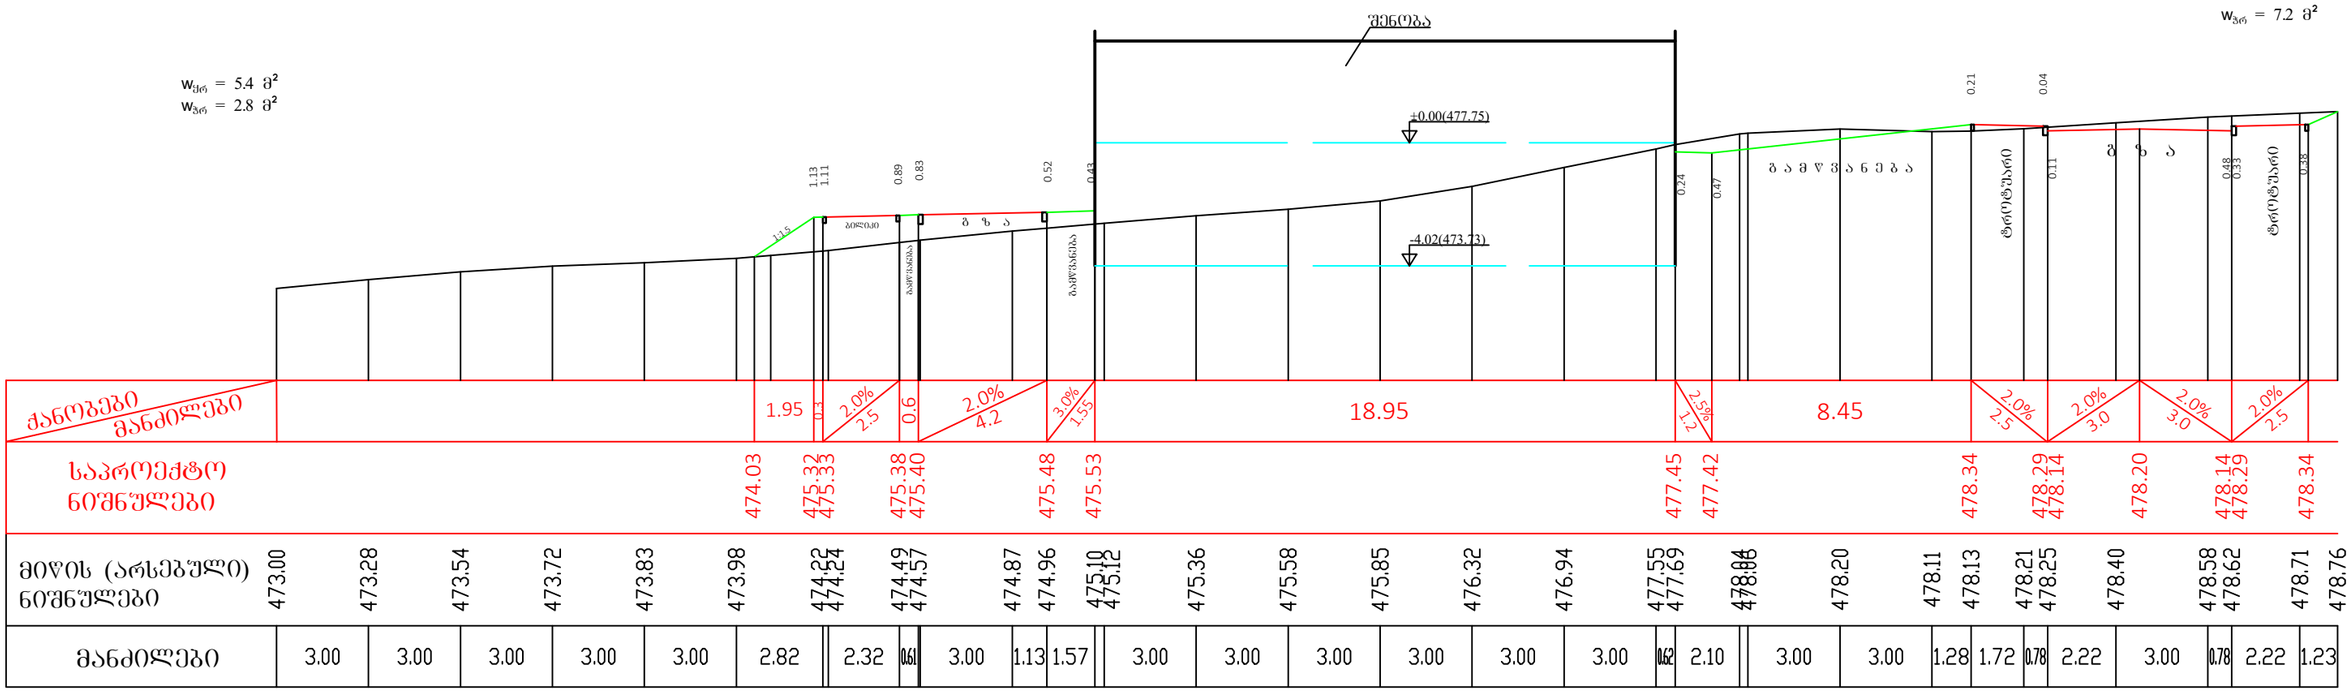

მის: ქალაქი თბილისი , აბრარული უნივერსიტეტის ტერიტორია , 01.72.14.006.976 დამკვეთი: შპს სამედიცინო ჯგუფი ახალი სიცოცხლე , 405194490	არქიტექტურული სტუდია შპს პლატფორმა ა	დირექტორი: ნ. დვალიშვილი არქიტექტორი: ნ. დვალიშვილი ა. მაისურაძე ინჟინერი: გ.კელეპტრიშვილი	სამედიცინო დაწესებულება საავადმყოფო	ტერიტორიის ვერტიკალური გეგმარება	განივი ჭრილები №№ 3-3, 4-4 მასშტაბი 1 : 200 ფურც. 3.ბ.-3 ფურცლები 11	20.08.2021 A3

გან. № 5-5

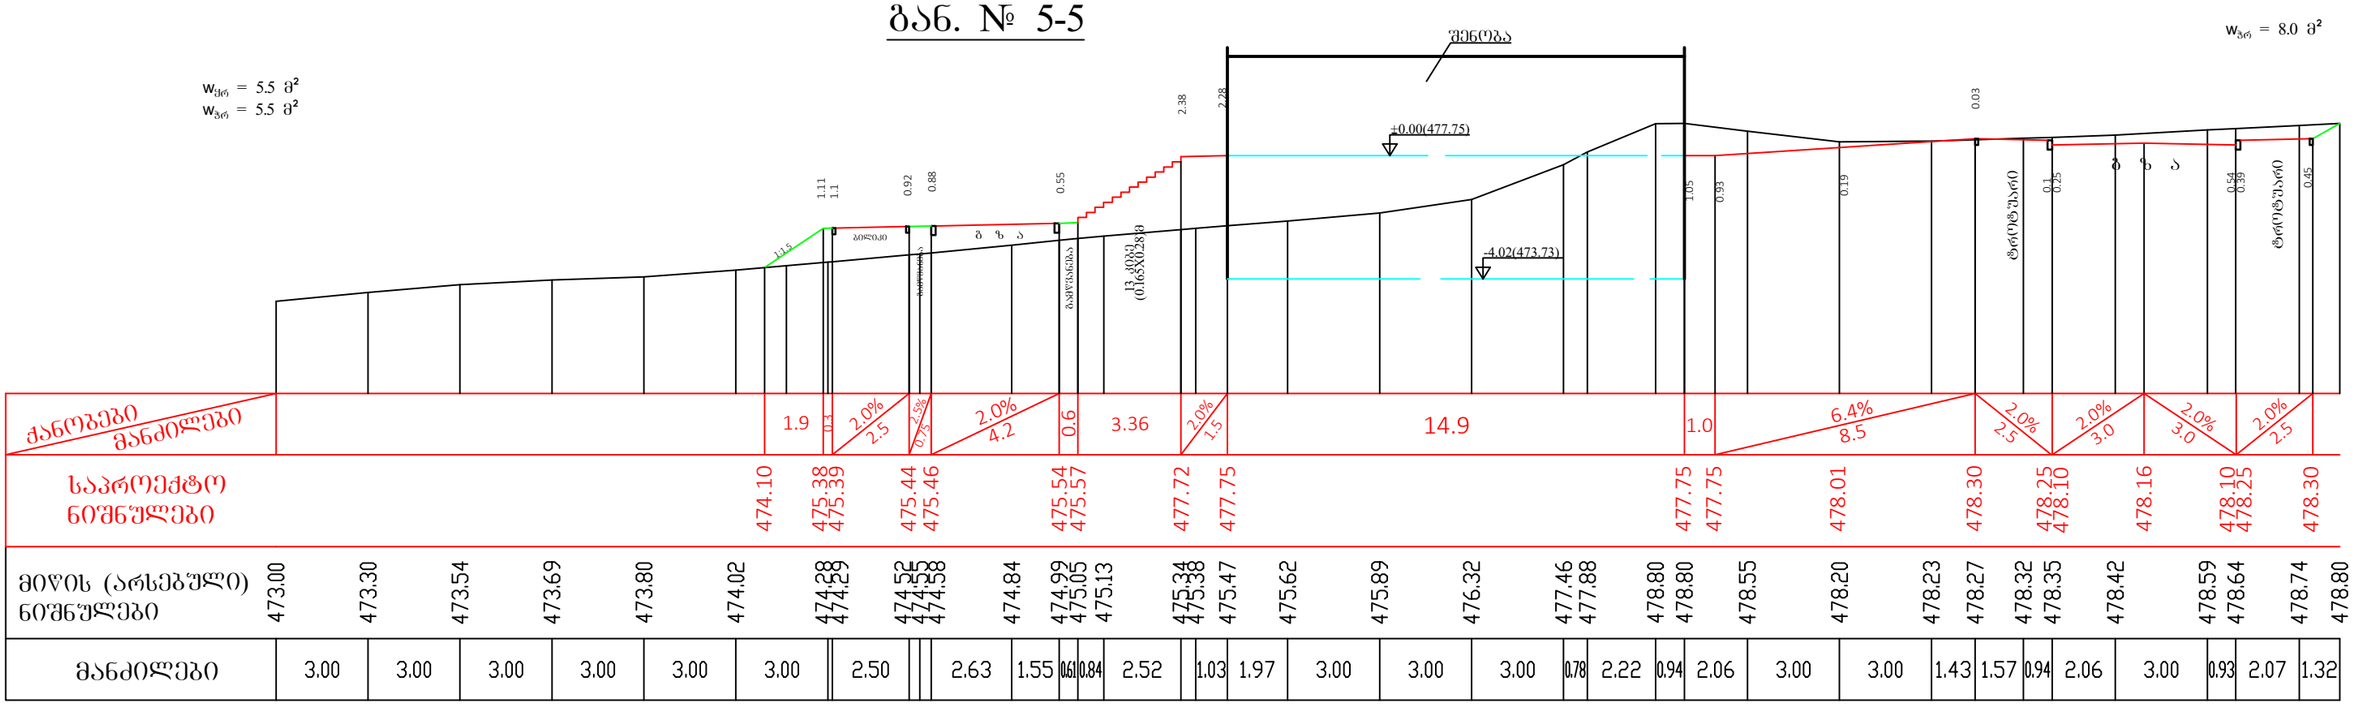

გან. № 6-6

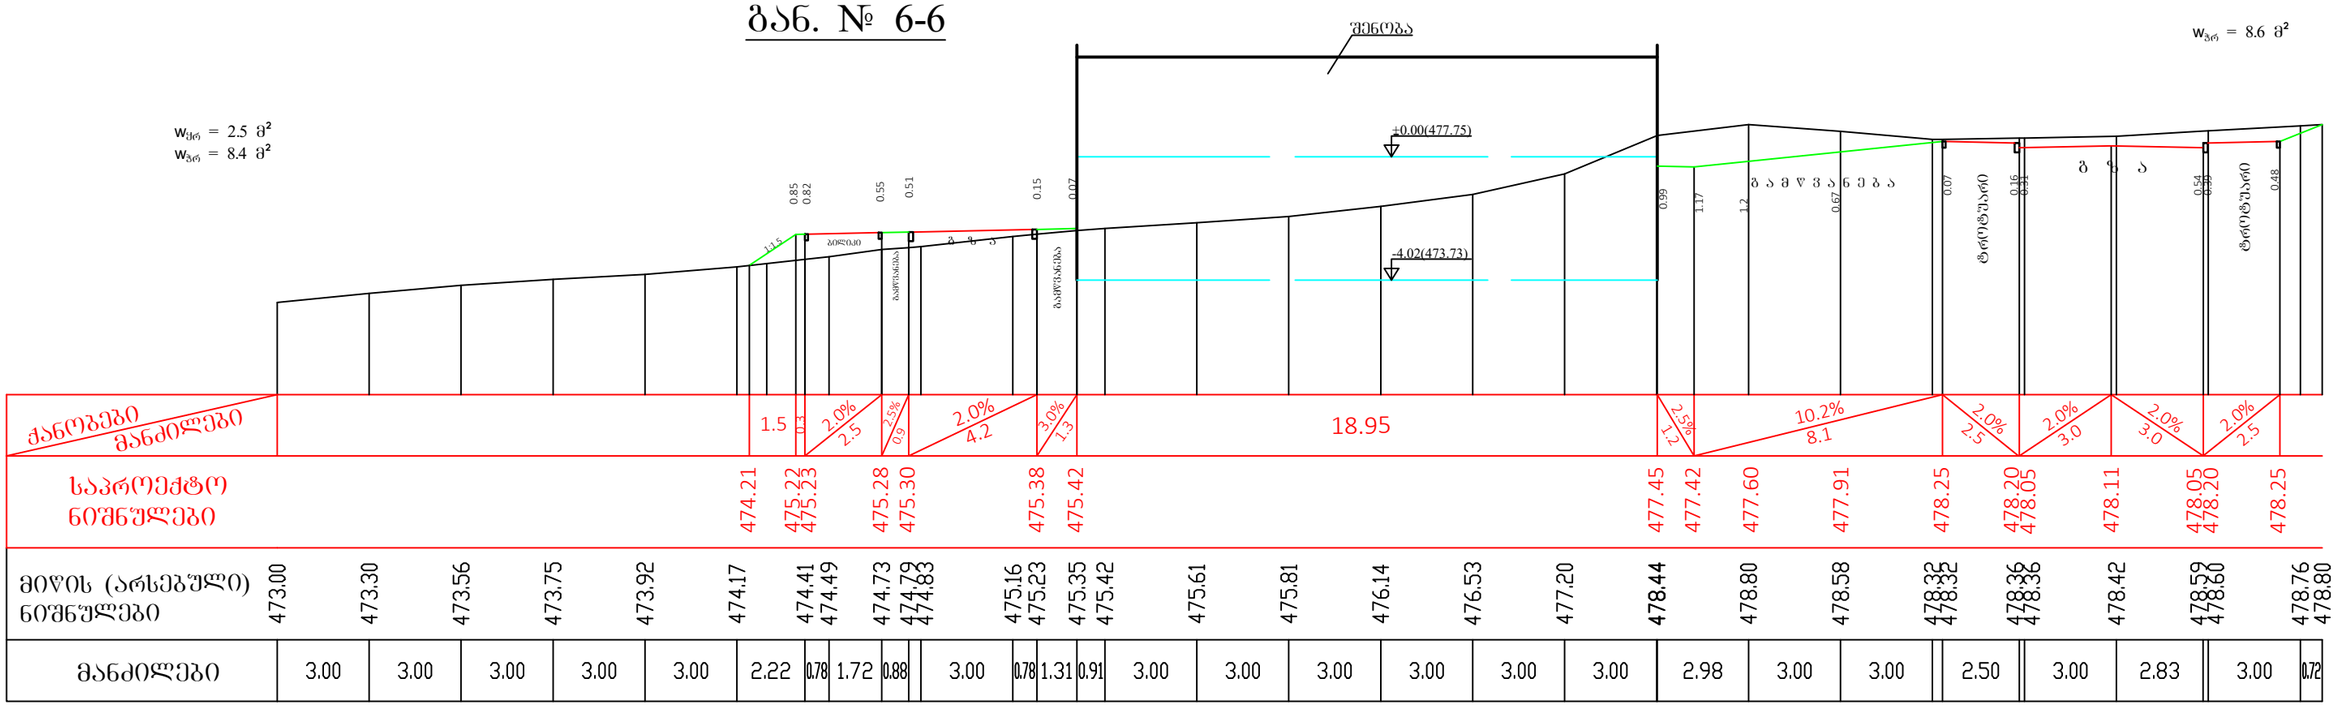

მის: ქალაქი თბილისი , აბრარული უნივერსიტეტის ტერიტორია , 01.72.14.006.976 დამკვეთი: შპს სამედიცინო ჯგუფი ახალი სიცოცხლე , 405194490	არქიტექტურული სტუდია შპს პლატფორმა ა N°A	დირექტორი: ნ. დვალიშვილი არქიტექტორი: ნ. დვალიშვილი ა. მაისურაძე ინჟინერი: გ.კელეპტრიშვილი	სამედიცინო დაწესებულება საავადმყოფო	ტერიტორიის ვერტიკალური გეგმარება	განივი ჭრილები №№ 5-5, 6-6 მასშტაბი 1 : 200 · ფურც. 3.ბ.-4 · ფურცლები 11	20.08.2021 A3

ბან. № 7-7

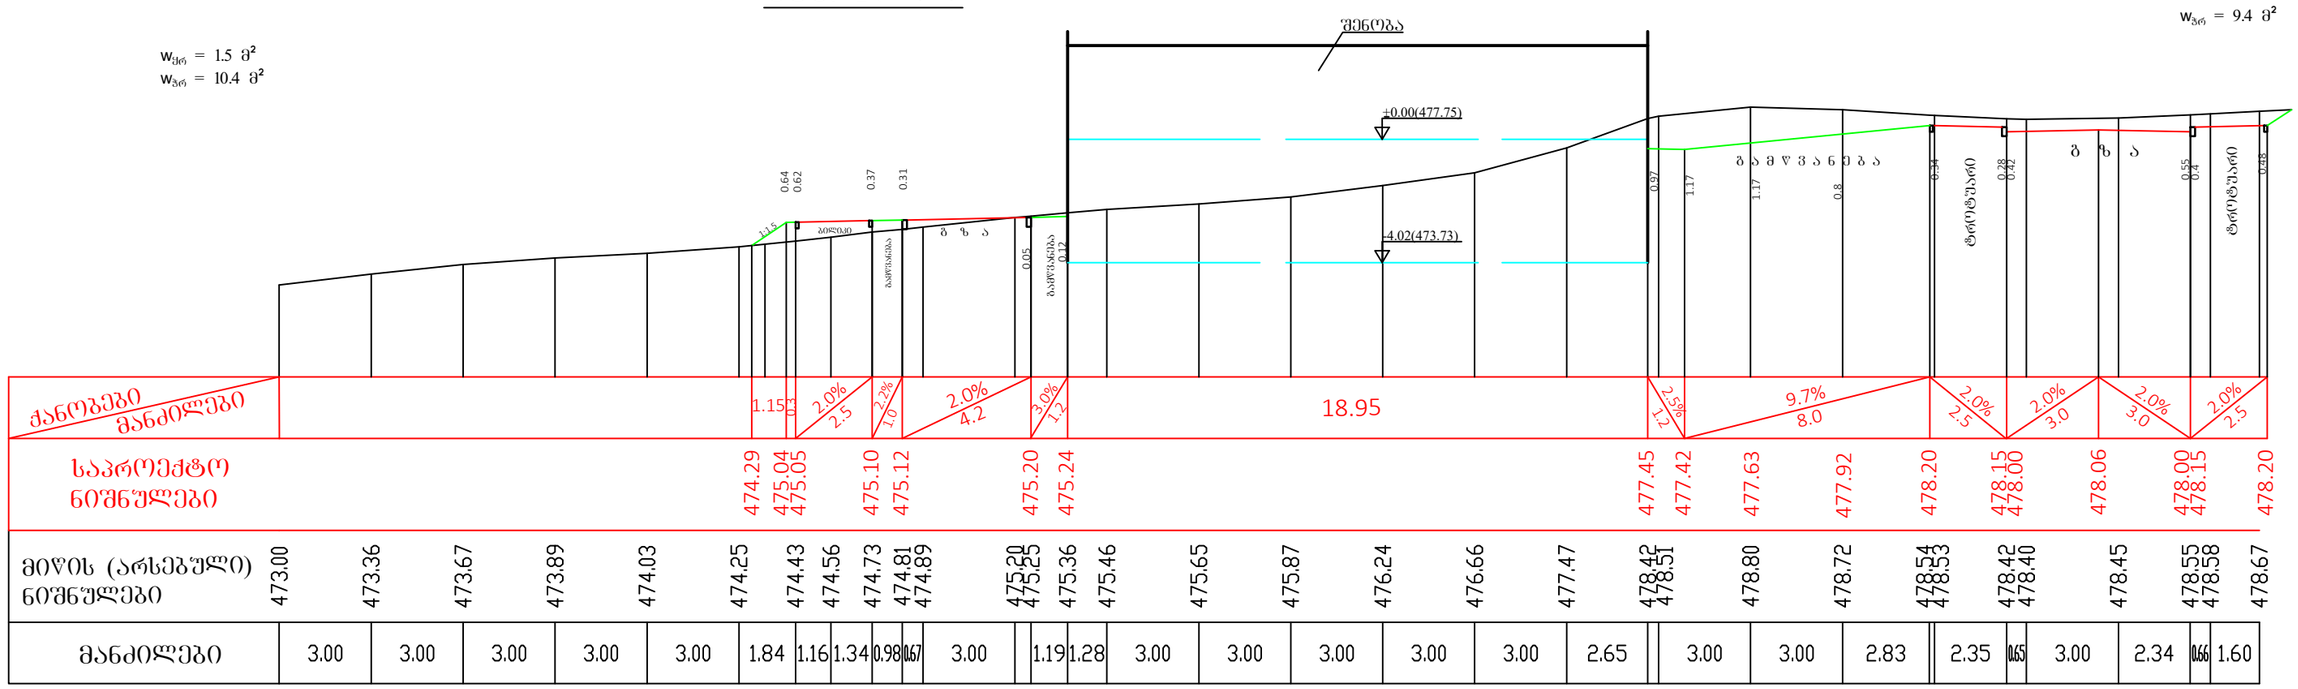

ბან. № 8-8

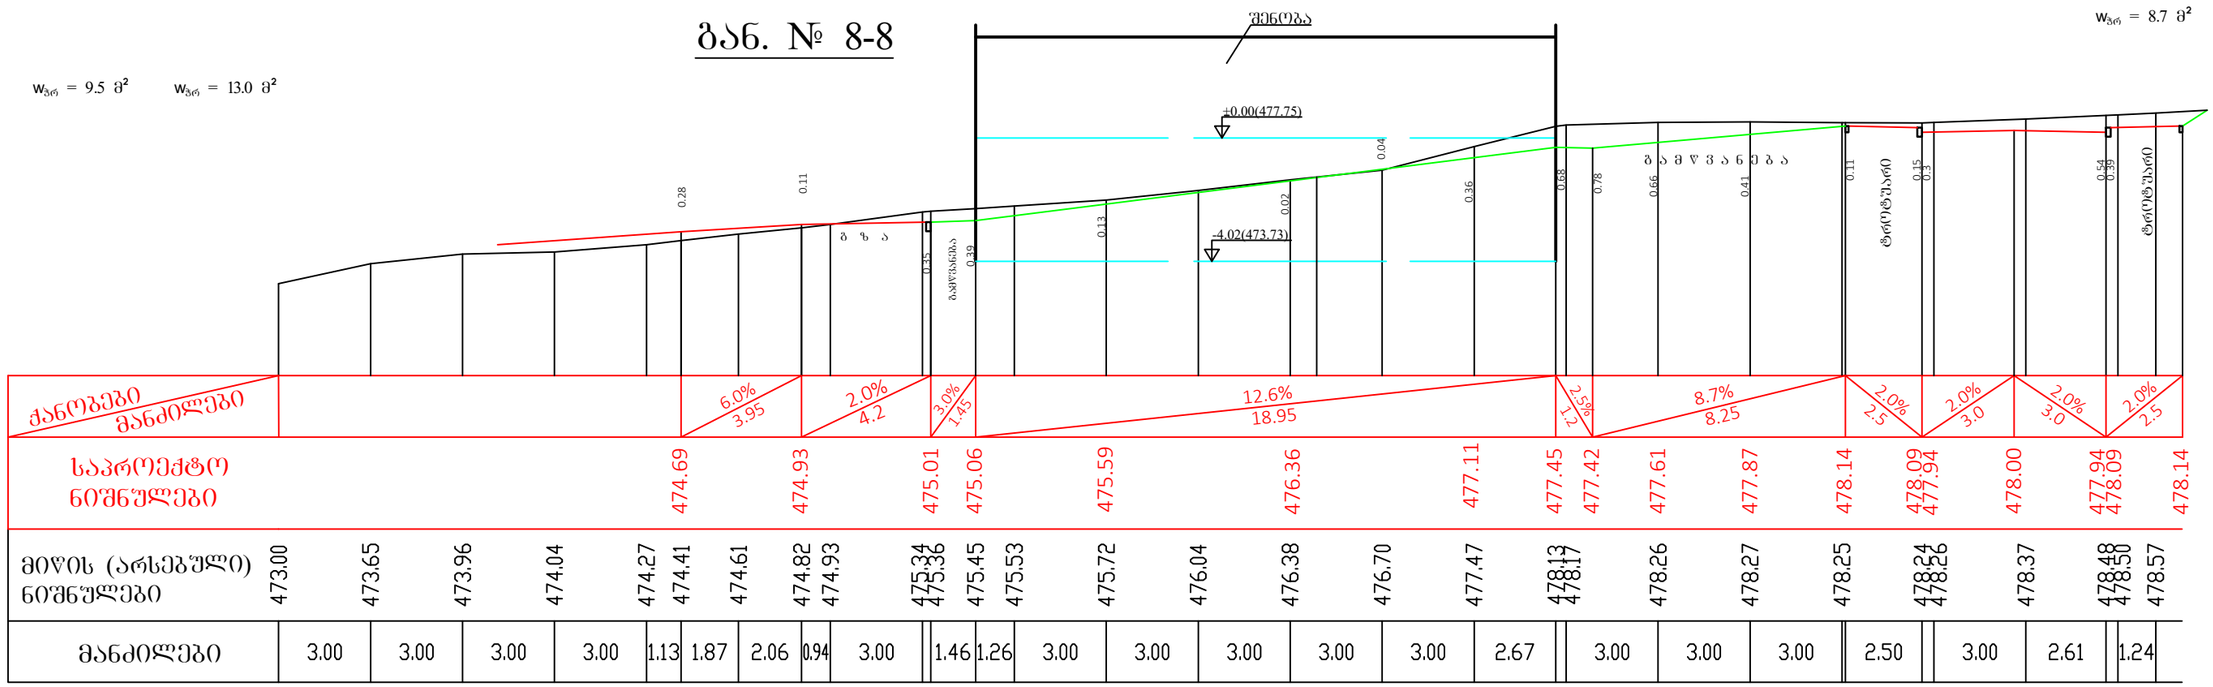

მის: ქალაქი თბილისი , აბრარული უნივერსიტეტის ტერიტორია , 01.72.14.006.976 დამკვეთი: შპს სამედიცინო ჯგუფი ახალი სიცოცხლე , 405194490	არქიტექტურული სტუდია შპს პლატფორმა A	დირექტორი: ნ. დვალიშვილი არქიტექტორი: ნ. დვალიშვილი ა. მაისურაძე ინჟინერი: გ.კელეპტრიშვილი	სამედიცინო დაწესებულება საავადმყოფო	ტერიტორიის ვერტიკალური გეგმარება	ბანივი ჭრილები №№ 7-7, 8-8 მასშტაბი 1 : 200 ფურც. 3.ბ.-5 ფურცლები 11	20.08.2021 A3

გან. № 9-9

$w_{ქრ}$ = 0.3 მ²
$w_{ბრ}$ = 21.0 მ²
$w_{ქრ}$ = 0.3 მ²
$w_{ბრ}$ = 28.0 მ²

$w_{ბრ}$ = 8.8 მ²

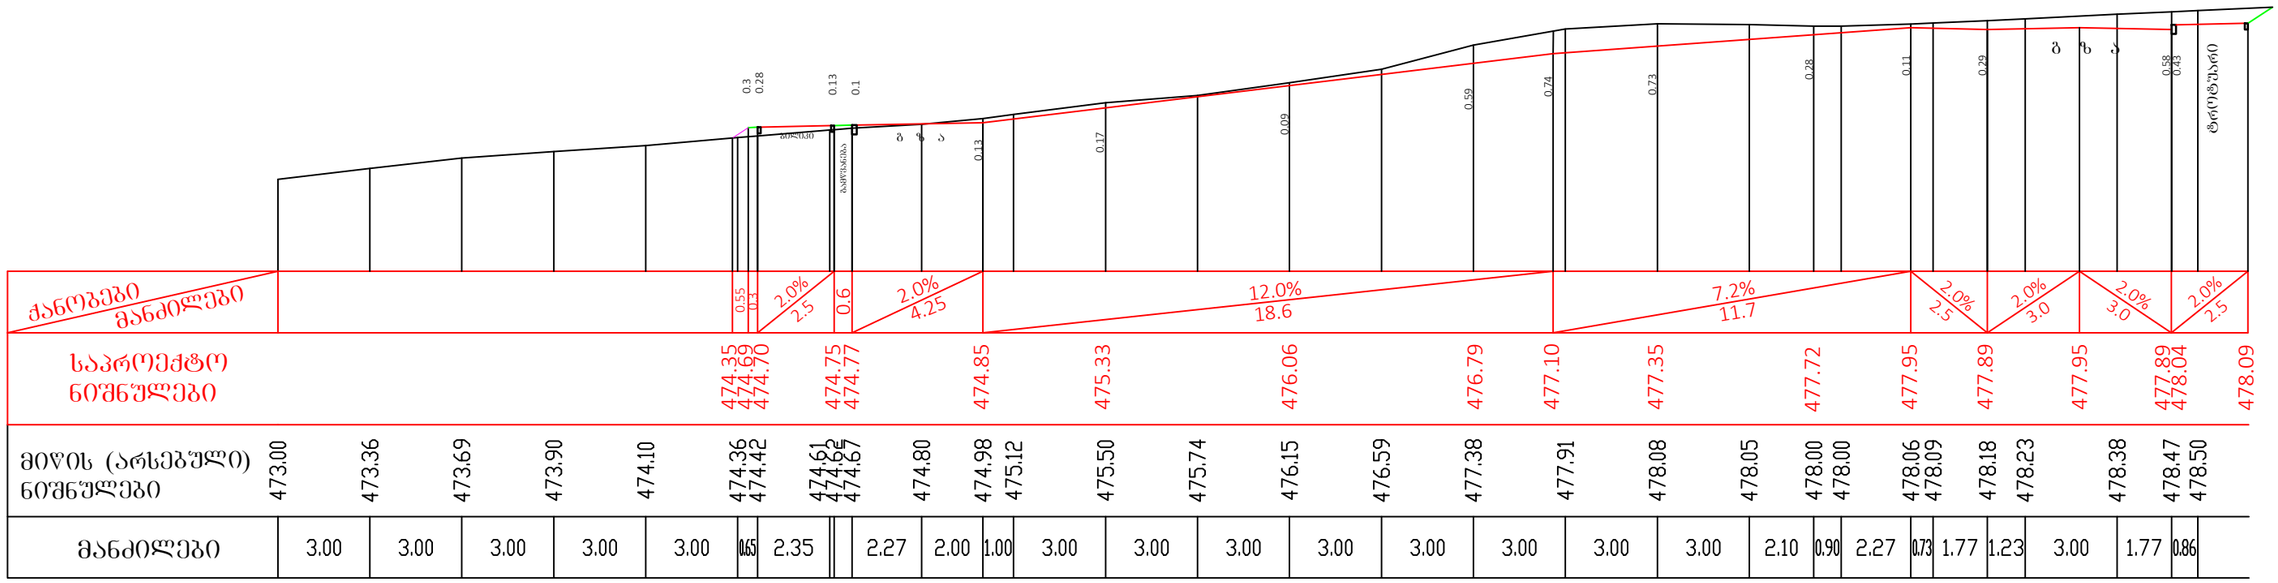

გან. № 10-10

$w_{ქრ}$ = 1.8 მ²
$w_{ბრ}$ = 21.0 მ²

$w_{ბრ}$ = 8.6 მ²

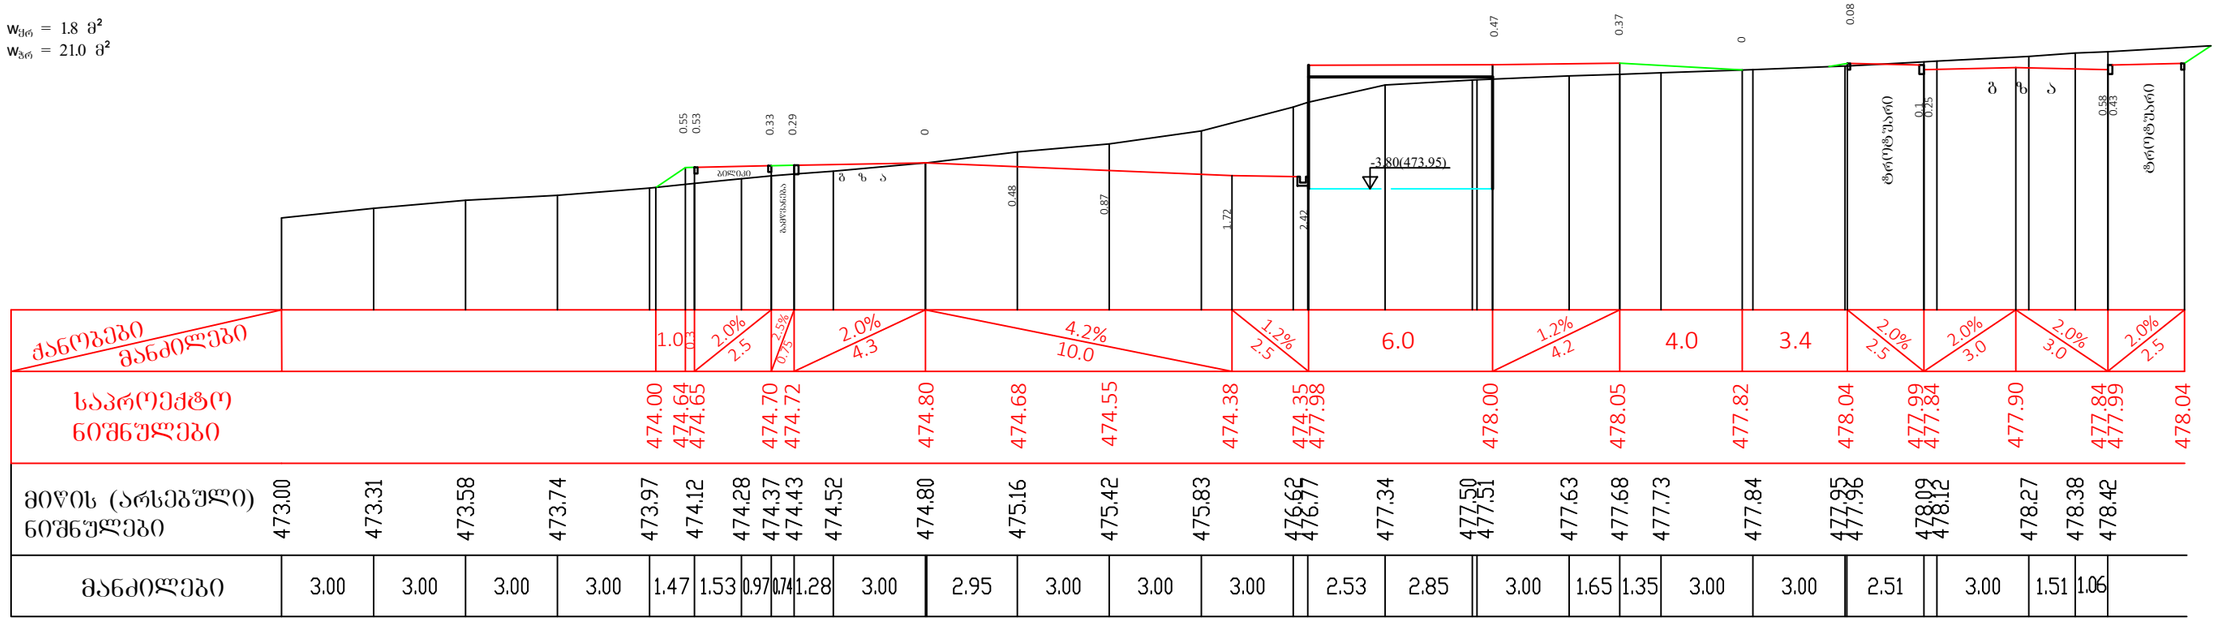

მის: ქალაქი თბილისი , აბრარული უნივერსიტეტის ტერიტორია , 01.72.14.006.976
დამკვეთი: შპს სამედიცინო ჯგუფი ახალი სიცოცხლე , 405194490

არქიტექტურული სტუდია შპს პლატფორმა

დირექტორი: ნ. დვალიშვილი
არქიტექტორი: ნ. დვალიშვილი, ა. მაისურაძე
ინჟინერი: გ.კელეპტრიშვილი

სამედიცინო დაწესებულება საავადმყოფო

ტერიტორიის ვერტიკალური გეგმარება

განივი ჭრილები №№ 9-9, 10-10

მასშტაბი	ფურც.	ფურცლები
1 : 200	ვ.პ.-6	11

20.08.2021
A3

განკ. № 11-11

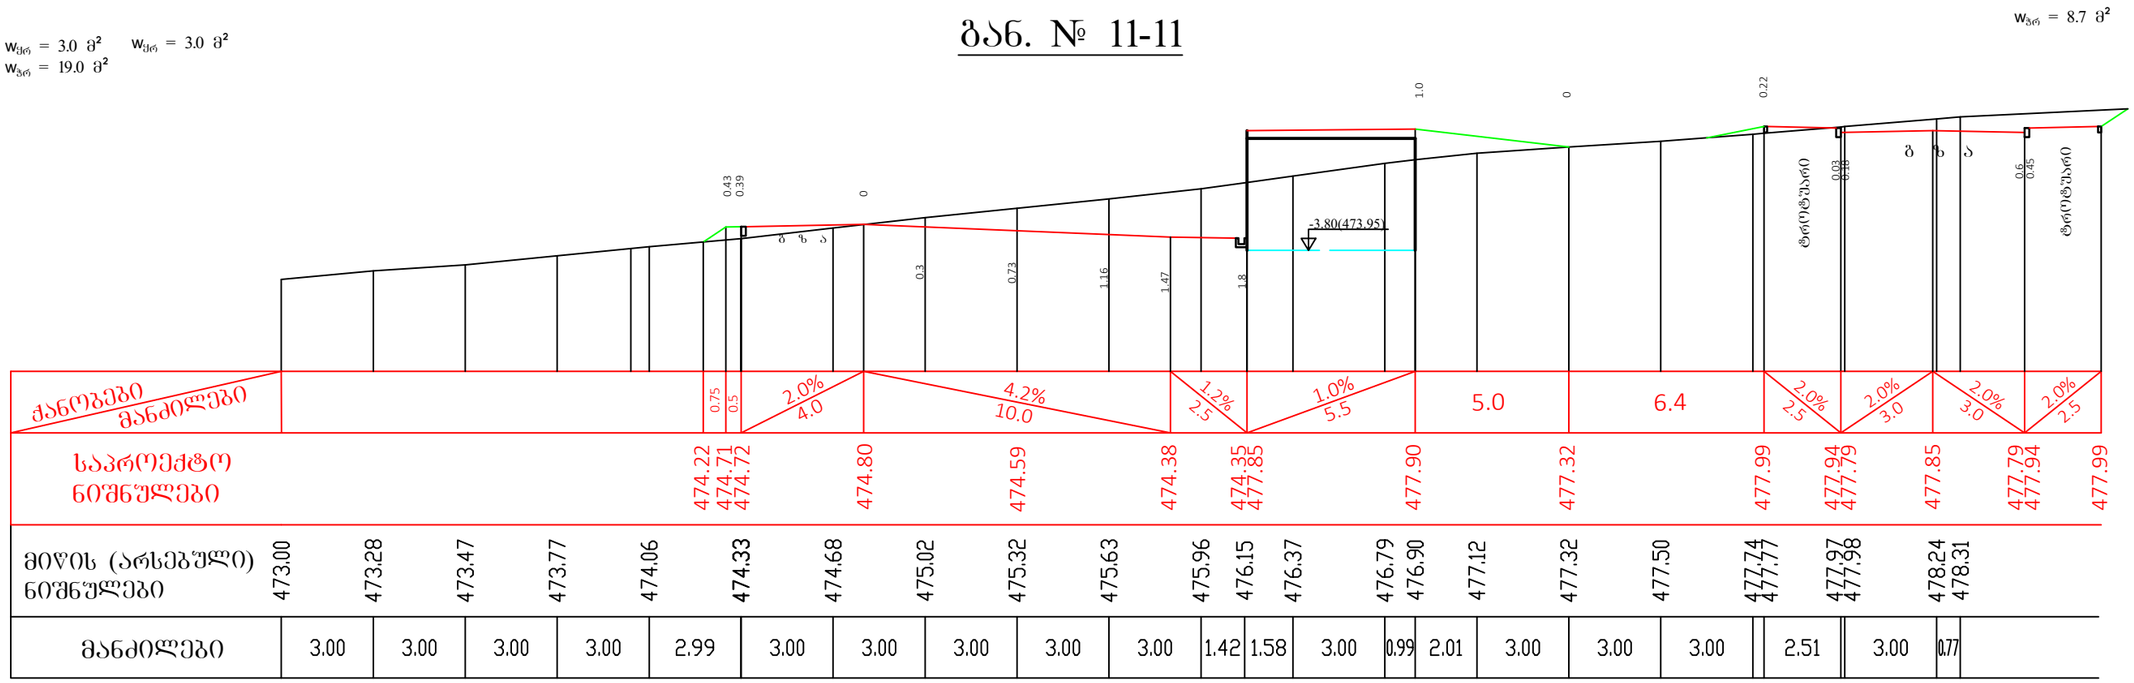

განკ. № 12-12

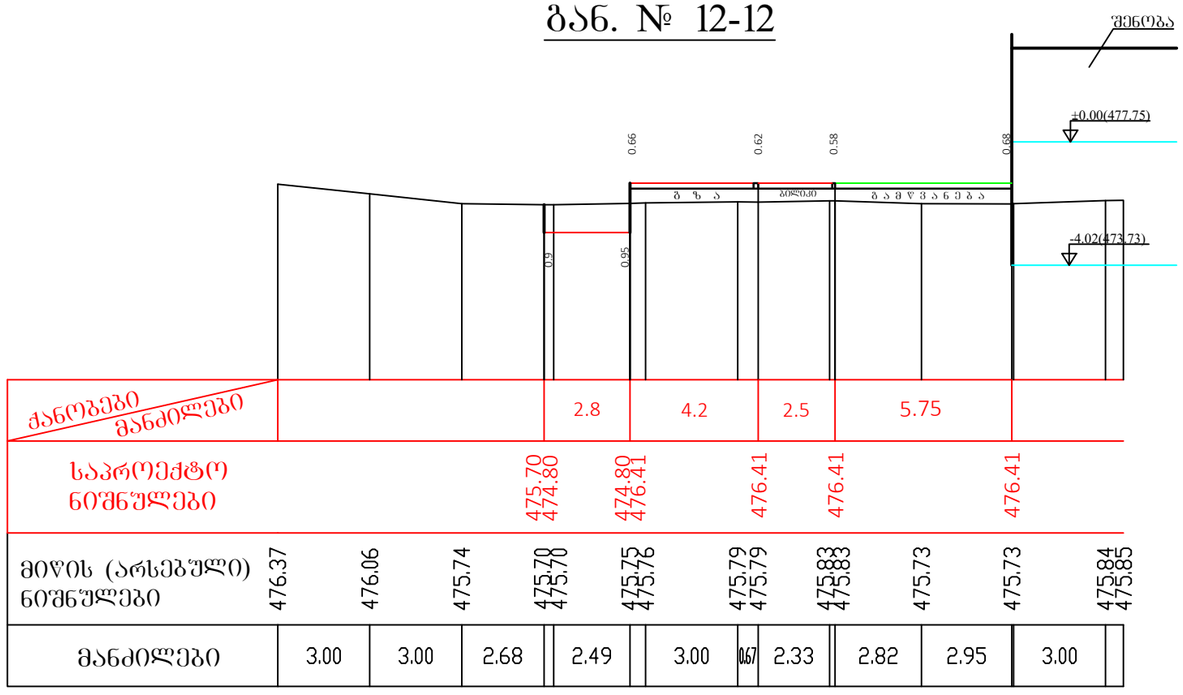

განკ. № 13-13

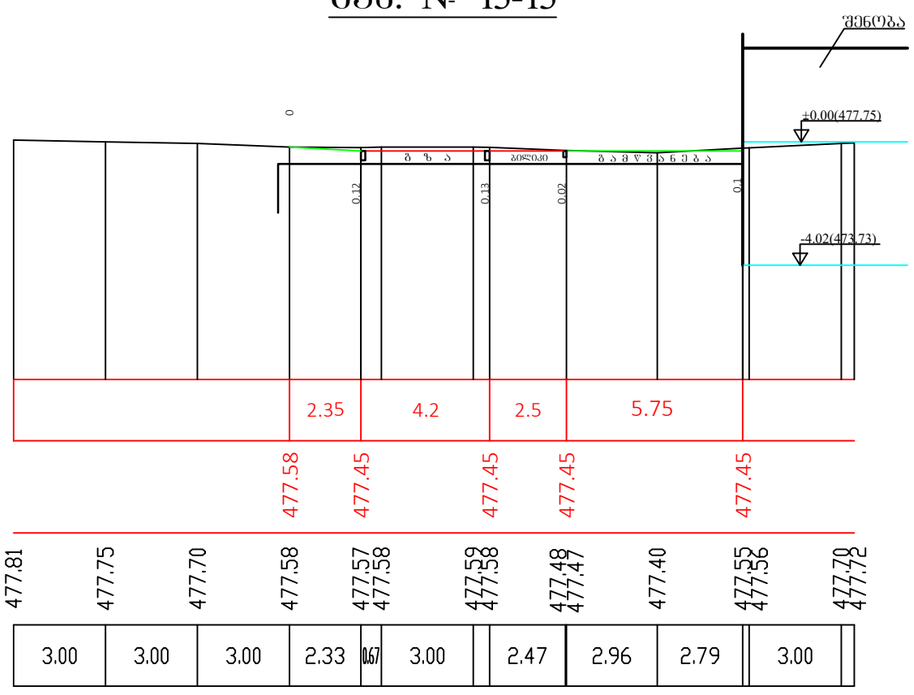

მის: ქალაქი თბილისი , აბრარული უნივერსიტეტის ტერიტორია , 01.72.14.006.976 დამკვეთი: შპს სამედიცინო ჯგუფი ახალი სიცოცხლე , 405194490	არქიტექტურული სტუდია შპს პლატფორმ ა	დირექტორი: ნ. დვალიშვილი არქიტექტორი: ნ. დვალიშვილი ა. მაისურაძე ინჟინერი: გ.კელეპტრიშვილი	სამედიცინო დაწესებულება საავადმყოფო	ტერიტორიის ვერტიკალური გეგმარება	განივი ჭრილები №№ 11-11, 12-12, 13-13 მასშტაბი 1 : 200 ფურც. ვ.მ.-7 ფურცლები 11	20.08.2021 A3

გან. № 14-14

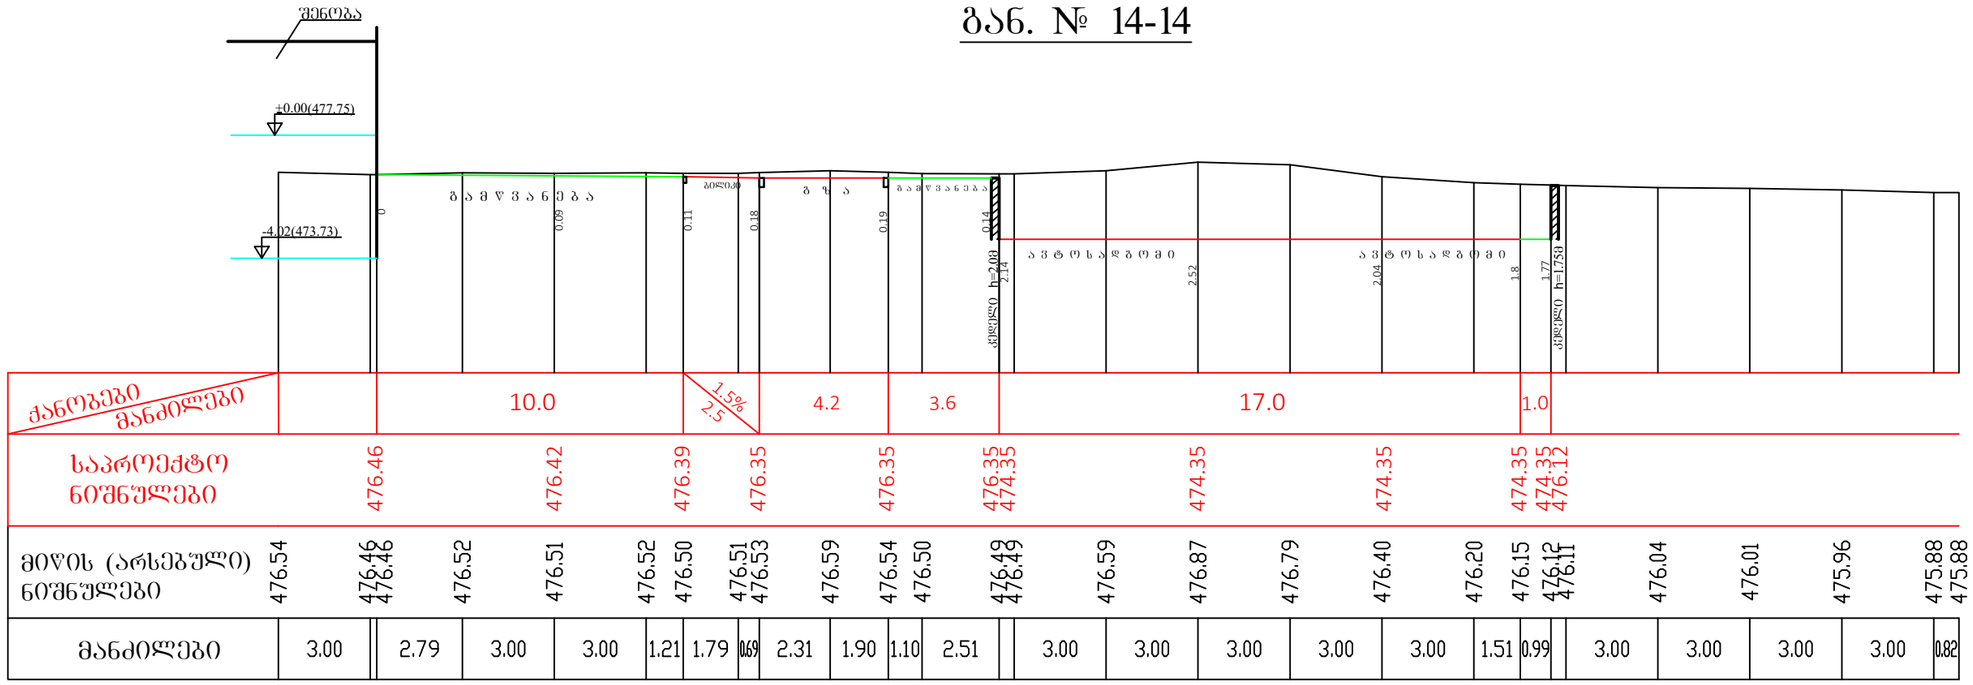

გან. № 15-15

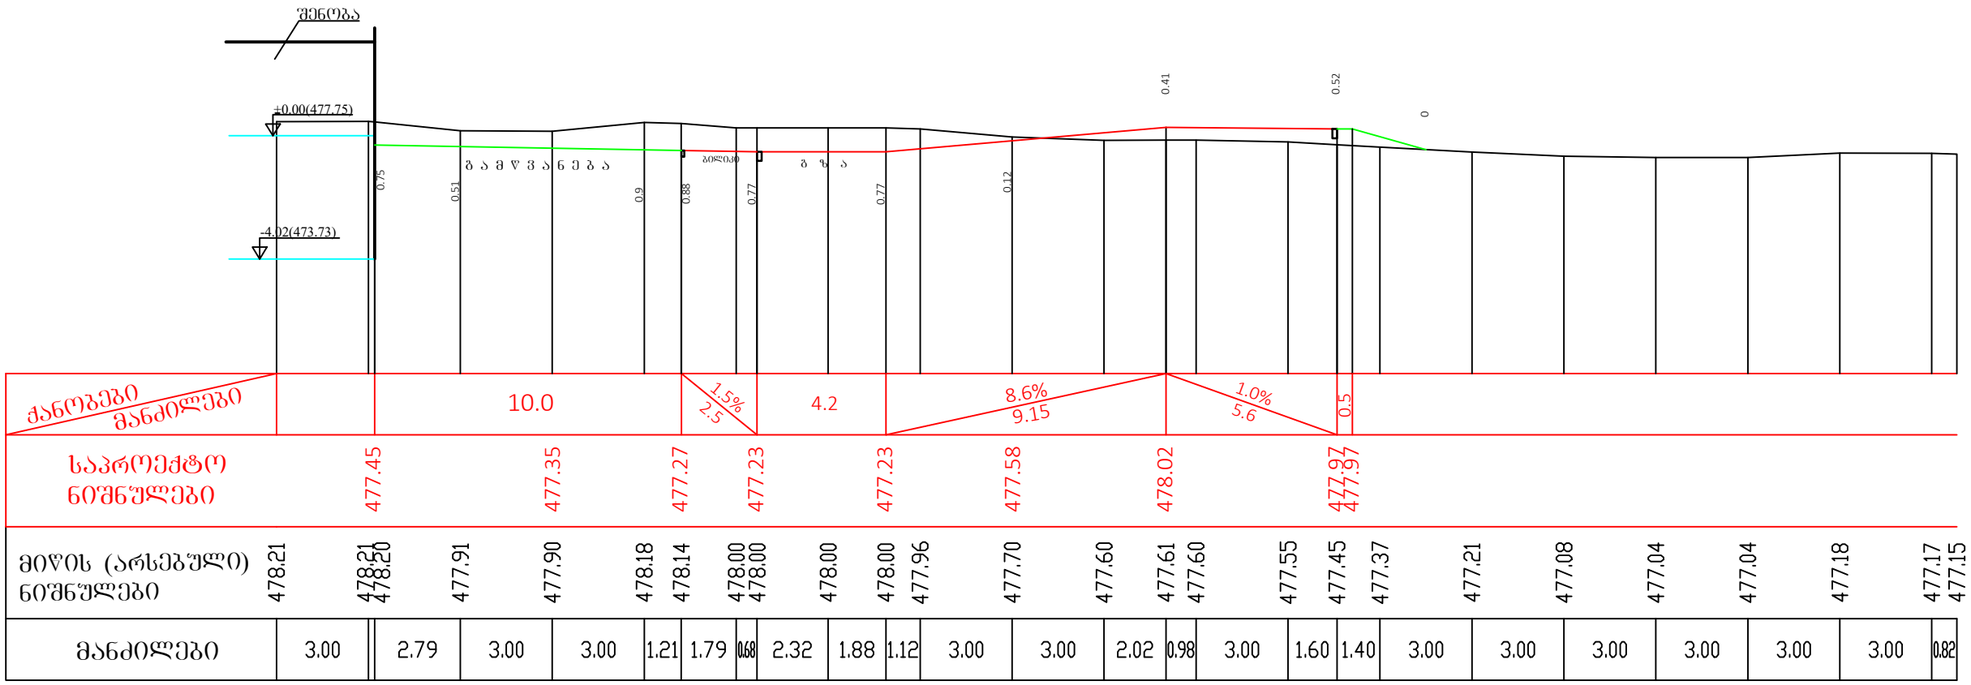

მის: ქალაქი თბილისი , აბრარული უნივერსიტეტის ტერიტორია , 01.72.14.006.976 დამკვეთი: შპს სამედიცინო ჯგუფი ახალი სიცოცხლე , 405194490	არქიტექტურული სტუდია შპს პლატფორმა ა	დირექტორი: ნ. დვალიშვილი არქიტექტორი: ნ. დვალიშვილი ა. მაისურაძე ინჟინერი: გ.კელეპტრიშვილი	სამედიცინო დაწესებულება საავადმყოფო	ტერიტორიის ვერტიკალური გეგმარება	განივი ჭრილები №№ 14-14, 15-15 მასშტაბი 1 : 200 ფურც. 3.ბ.-8 ფურცლები 11		20.08.2021 A3

შიდა გზებზე და ავტოსადგომებზე ბეტონის დეკორატიული ფილები გამწვანებით

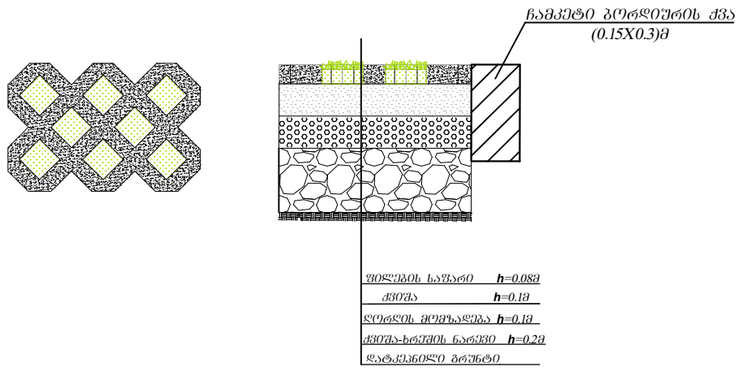

შიდა ტერიტორიის ბილიკებზე ბეტონის დეკორატიული ფილები გამწვანებით

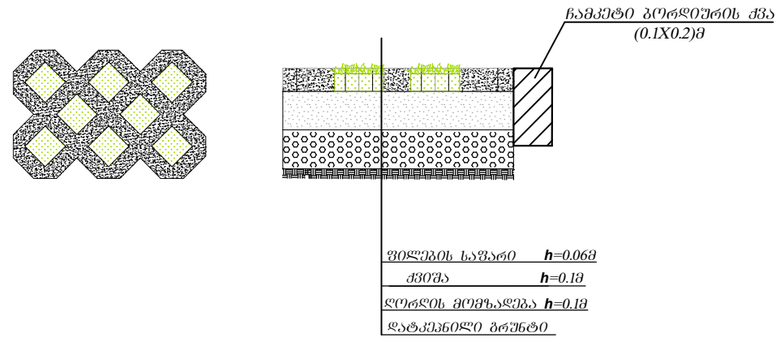

მომიჯნავე გზის და ტროტუარის კონსტრუქცია

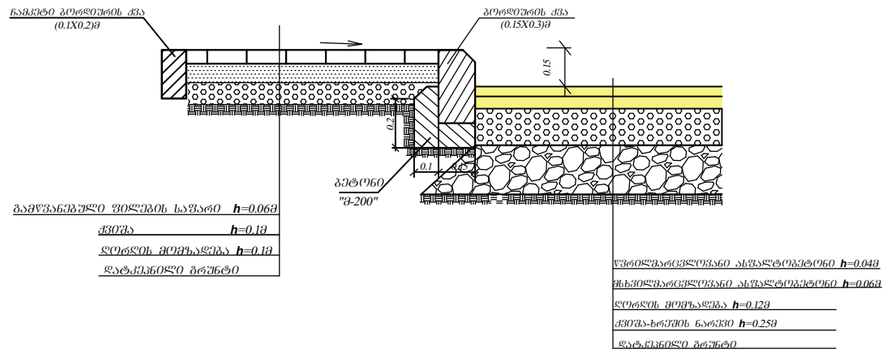

მის: ქალაქი თბილისი , აბრარული უნივერსიტეტის ტერიტორია , 01.72.14.006.976 დამკვეთი: შპს სამედიცინო ჯგუფი ახალი სიცოცხლე , 405194490	არქიტექტურული სტუდია შპს პლატფორმა ა	დირექტორი: ნ. დვალიშვილი არქიტექტორი: ნ. დვალიშვილი ა. მაისურაძე ინჟინერი: გ.კელეპტრიშვილი	სამედიცინო დაწესებულება საავადმყოფო	ტერიტორიის ვერტიკალური გეგმარება	გზების და ბილიკების კონსტრუქციები	20.08.2021 A3
					მასშტაბი 1 : 200 / ფურც. 3.ბ.-9 / ფურცლები 11	

ЗОБ: дЭСлЭОЭ ОЭЮЭСЮЮ , ЭЮЭЛЭЭСЮ ЭЮОЭЭЭЮЮЭЮЮЮ ЮЭЮЭЭЮЭЭЭ , 01.72.14.006.976
ЯЭЛЭЭЭОЭ ЭЭЬЛ ЬЭЮЭЯЭОЭЮЭЮ ЬОЭЮЭЭЯЭ ЭЮЭЯЭ ЭЛЭЯЭЮ ЮЭЭЮЭЭЯЭЭ ЭЭЬЛ ЬЭЮЭЯЭОЭЮЭЮЮ ЭЭЬЛ ЬЭЮЭЯЭОЭЮЭЮЮ , 40519490

ЯЭЛЭЮЭЮЭЭЭЭЮЭЮ ЬЮЭЭЯЭЮ ЭЭЬЛ ЭЭЯЭЮЭЮЭЮЭЮ ЭЮЭЭЯЭЮЭЮЭЮЭЮ ЭЭЬЛ

შიდა ტერიტორიის
სამშენებლო სამუშაოთა მოცულობების ცხრილი

	სამუშაოთა დასახელება	განზ. ერთ.	რაოდენობა	შენიშვნა
1	2	3	4	5
	I ტერიტორიის ვერტიკალური გეგმარება			
1	ბრუნტის მოჭრა ტერიტორიაზე და გადატანა ნაყარში	მ³	370.0	შენობები არ შედის
2	ნაყარის მოწყობა დატკეპნით	მ³	1190.0	
	II ტერიტორიის კეთილმოწყობა			
	შიდა გზების მოწყობა დეკორატიული ფილებისგან გამწვანებით			
1	საფუძვლის ქვედა ფენა -ქვიშა-ხრეში h=0.2მ	მ²	1130.0	
2	საფუძველი ღორღი (0-40) მმ ჩ=0.1 მ	მ²	1130.0	
3	ქვიშა ჩ=0.1მ	მ²	1130.0	
4	გამწვანებული ფილების საფარის მოწყობა ჩ=0.08 მ	მ²	1130.0	
5	ბორდიურის ქვის მოწყობა ზომით (0.15x0.3)მ წუძე ბეტონი "მ-200"	გრძ.მ	340.0	
	შიდა ბილიკების მოწყობა დეკორატიული ფილებისგან გამწვანებით			
6	საფუძველი ღორღი (0-40) მმ ჩ=0.1 მ	მ²	370.0	
7	ქვიშა ჩ=0.1მ	მ²	370.0	
8	გამწვანებული ფილების საფარის მოწყობა ჩ=0.06 მ	მ²	370.0	
9	ბორდიურის ქვის მოწყობა ზომით (0.1x0.2)მ წუძე ბეტონი "მ-200"	გრძ.მ	245.0	

შენობის მომიჯნავე გზის მოწყობის
სამშენებლო სამუშაოთა მოცულობების ცხრილი

	სამუშაოთა დასახელება	განზ. ერთ.	რაოდენობა	შენიშვნა
1	2	3	4	5
1	ბრუნტის მოჭრა ტერიტორიაზე და გატანა ნაყარში	მ³	900.0	
	ასფალტობეტონის გზის მოწყობა			
1	საფუძვლის ქვედა ფენა - ქვიშა-ხრეში h=0.25მ	მ²	735.0	
2	საფუძვლის ზედა ფენა - ღორღი (0-40)მმ h=0.12მ	მ²	700.0	
3	*თხევადი ბიტუმის მოსხმა (0.6ლ/ მ²)*	ტ	0.42	
4	საფარის ქვედა ფენა -მსხვილმარცვლოვანი ასფალტობეტონი h=0.06მ	მ²	700.0	
5	*თხევადი ბიტუმის მოსხმა (0.3ლ/ მ²)*	ტ	0.21	
6	საფარის ზედა ფენა - წვრილმარცვლოვანი ასფალტობეტონი h=0.04მ	მ²	700.0	
7	ბორდიურის ქვის მოწყობა ზომით (0.15x0.3)მ წუძე ბეტონი "მ-200"	გრძ.მ	230.0	
	ტროტუარებზე დეკორატიული ფილების მოწყობა გამწვანებით			
8	საფუძველი ღორღი (0-40) მმ ჩ=0.1 მ	მ²	525.0	
9	ქვიშა ჩ=0.1მ	მ²	525.0	
10	გამწვანებული ფილების საფარის მოწყობა ჩ=0.06 მ	მ²	525.0	
11	ბორდიურის ქვის მოწყობა ზომით (0.1x0.2)მ წუძე ბეტონი "მ-200"	მ²	215.0	