
გეგმა
1:500

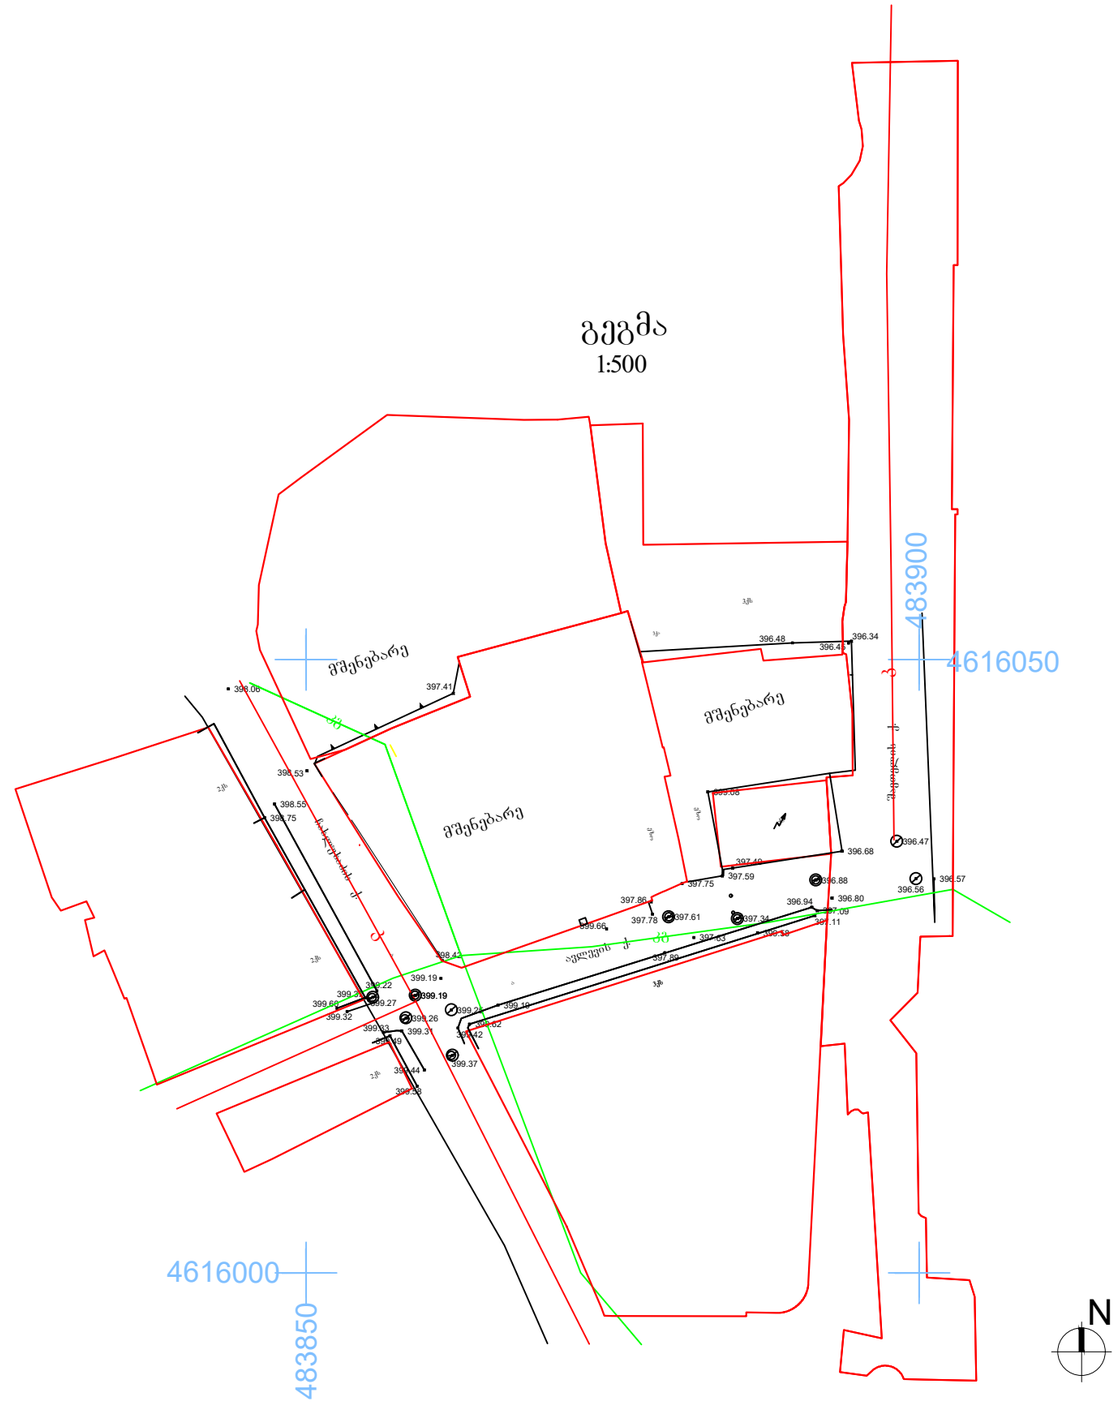

პირობითი აღნიშნები:

- ხე
- გაზონი
- ბუჩქები
- × 633.72 ნიშნული
- ჭა
- ელ. ბოძი
- ღობე
- ქა შენობა ქვის არასაცხოვრებელი
- საყრდენი კედელი
- ონკანი
- წ წყალი
- ბ ბუნებრივი აირი
- კ კანალიზაცია
- სან სანიაღვრი
- კბ კავშირგაბმულობა
- ელ. კაბელი

დირექტორი	მ. ლეკვეიშვილი		აიპ "ინჟინრული აზრი"	მასშტაბი 1:500
ტოპოგრაფი	ნ. ყავლაშვილი		ქ. ობილისი, ჩახრუხაძის ქ. №25-ში მდებარე შენობის რეაბილიტაციის პროექტი	არქ. პრ.
				შურცელი
			ტოპოგრაფიული გეგმა	