
საოპერატორო, მოსაცდელი

ჭრილი 1-1 მ 1:100

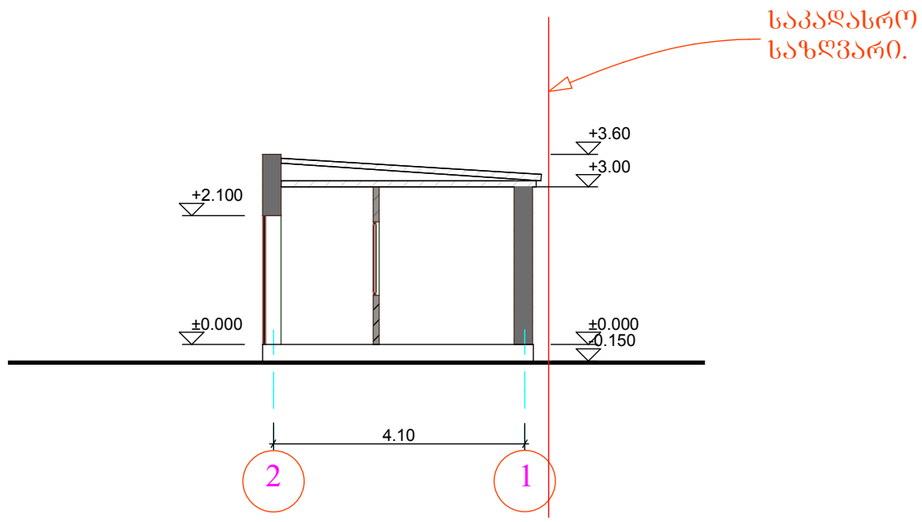

შკრ. A 3	დაკვეთა		

ე ქ ს პ ლ ი კ ა ც ი ა

პირობითი ნიშნები

შენიშვნები:


დამკვეთი	შპს "გეოგაზი"		
მისამართი	ქ. თბილისი, შანდორ-პეტეფის ქუჩაზე, ვაზისუბნის დასახლება კორპ. №13-ის მიმდებარედ		
პროექტის სახელწოდება	შპს „გეოგაზი"-ს ავტოგასამართი სადგურის პროექტის კორექტირება ავტოგასამართი კომპლექსის მშენებლობის მიზნით		
თანამდებობა	გვარი	ხელმოწერა	თარიღი
დირექტორი	ზ. კაპანაძე		
არქიტექტორი	ზ. კუხალაშვილი		

შპს "თი ენდ ბი" მშენებლობა და კონსალტინგი

		არქიტექტურული ნაწილი	
მასშტაბი		ჭრილი I-1	
თარიღი			
სტადია	ფურცელი	ფურცლები	
მპ	13	25	


საკომპრესორის და დამხმარე სათავსის შენობა

ჭრილი 1-1 მ 1:100

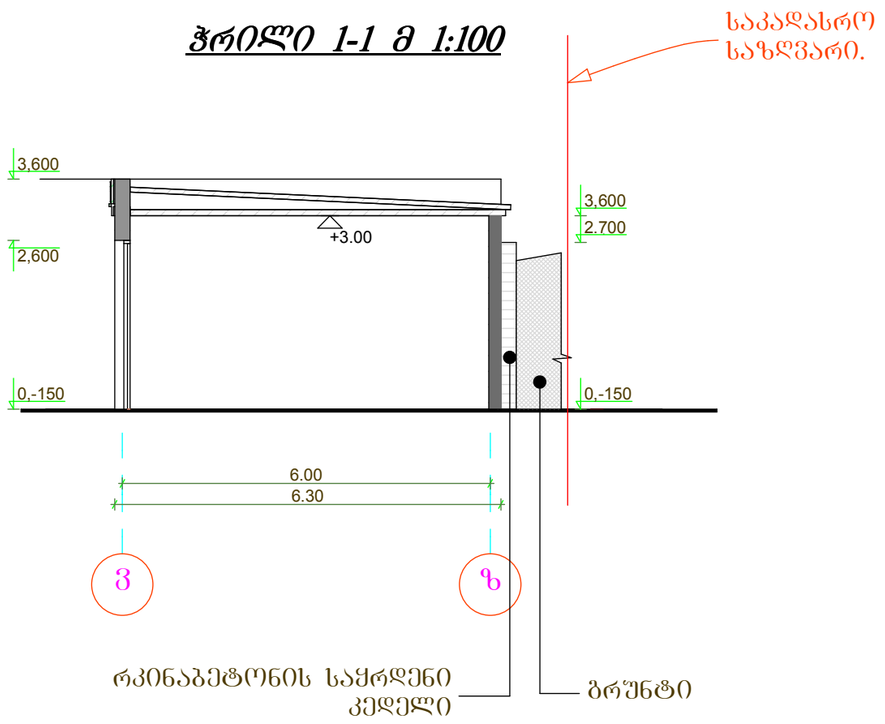

ფორ. A3	დაკვეთა		
ე ჟ ხ ა ლ ი კ ა ც ი ა			
პირობითი ნიშნები			
შენიშვნები:			
დამკვეთი	შპს "გეოგაზი"		
მისამართი	ქ. თბილისი, შანდორ-პეტეფის ქუჩაზე, ვაზისუბნის დასახლება კორპ. №13-ის მიმდებარედ		
პროექტის სახელწოდება	შპს „გეოგაზი"-ს ავტომასამარეი სადგურის პროექტის კორექტირება ავტომასამარეი კომპლექსის მშენებლობის მიზნით		
თანამდებობა	გვარი	ხელმოწერა	თარიღი
დირექტორი	ზ. კაპანაძე		
არქიტექტორი	ზ. კუხალაშვილი		
შპს "თი ენდ ბი" მშენებლობა და კონსალტინგი			
	არქიტექტურული ნაწილი		
მასშტაბი		ჭრილი 1-1	
თარიღი			
სტადია	ფურცელი	ფურცლები	
მპ	20	25	

მიწისქვეშა საწვავის ავზები
გრძივი ჭრილი მ 1:50

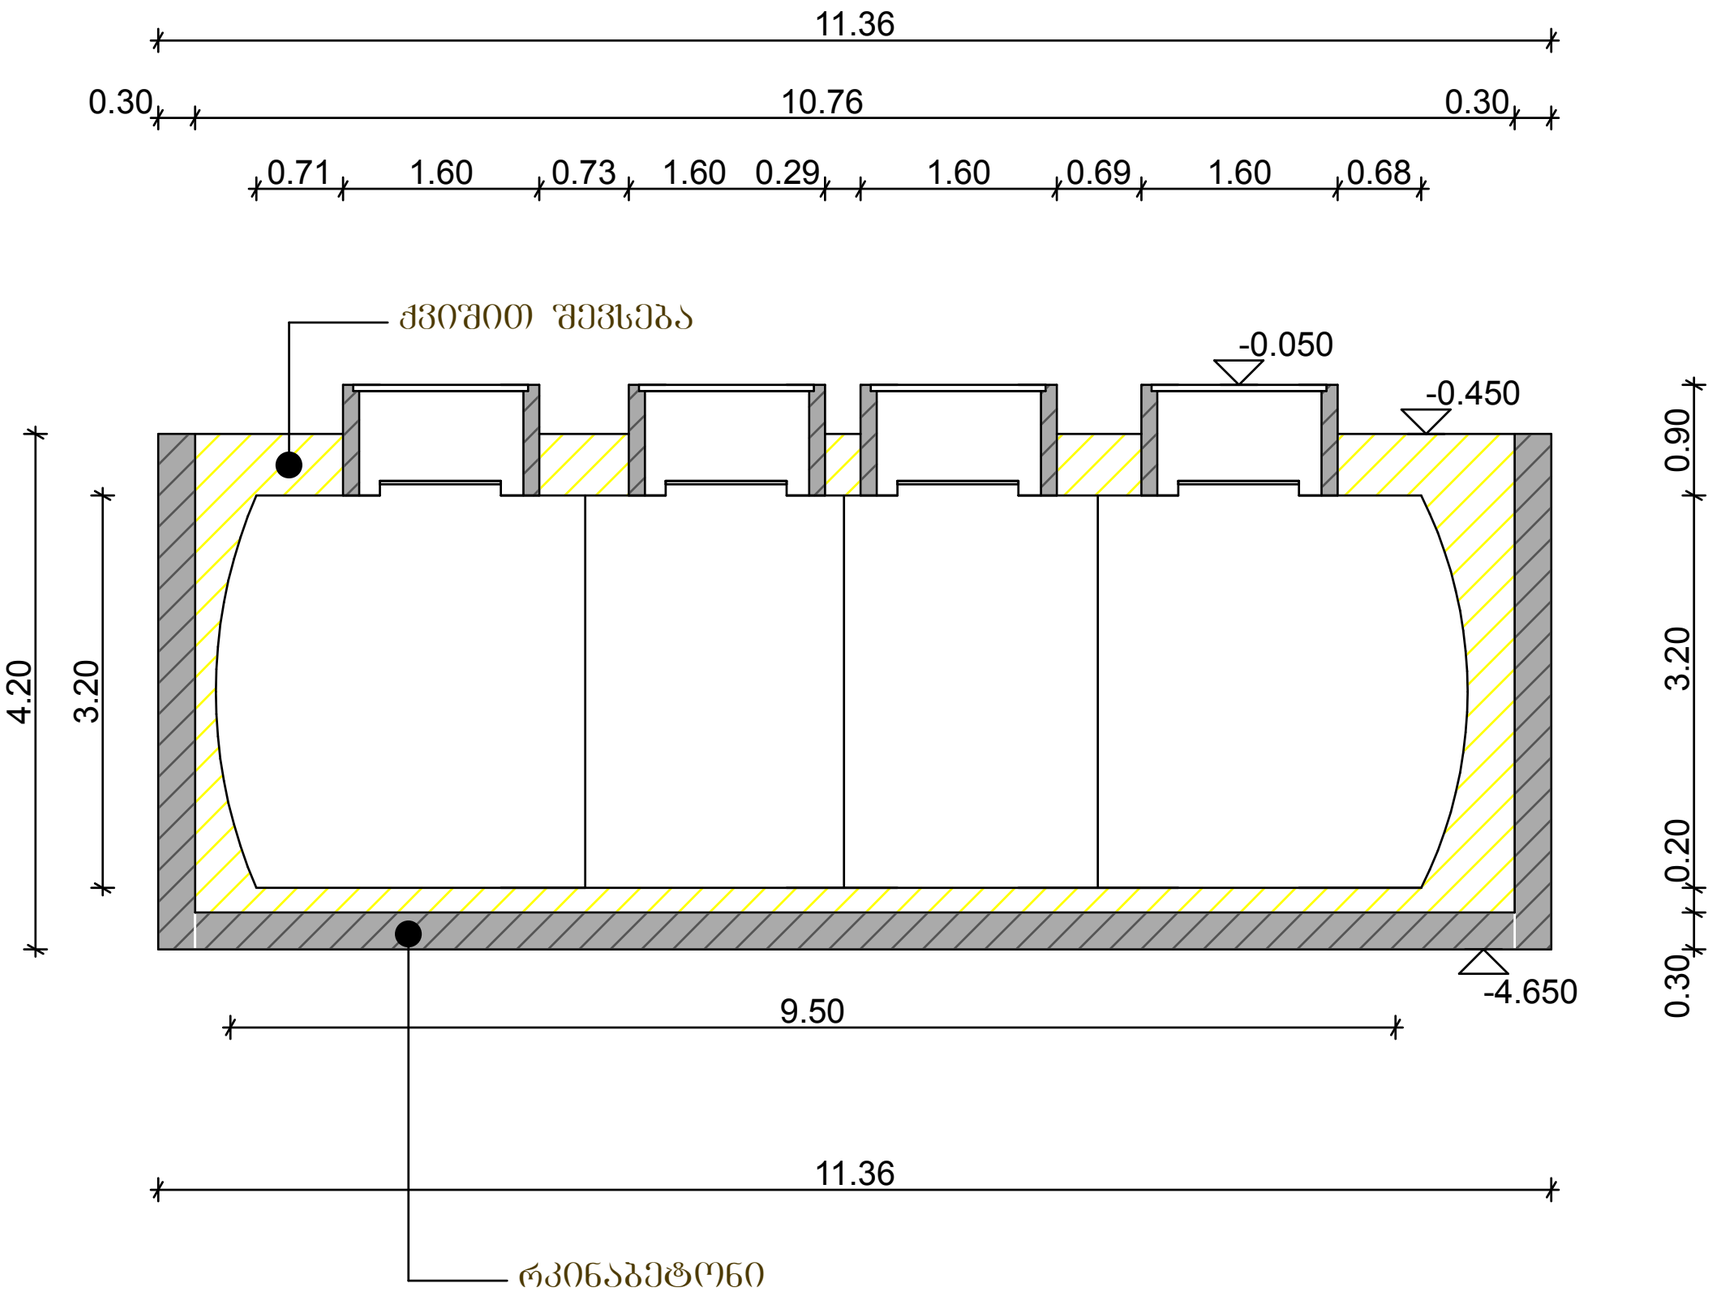

ფორ. A3	დაკვეთა

ე ჭ ს პ ლ ი კ ა ც ი ა

აიროზითი ნიშნები

შენიშვნები:

დამკვეთი	შპს "გეოგაზი"		
მისამართი	ქ. თბილისი, შანდორ-პეტეფის ქუჩაზე, ვაზისუბნის დასახლება კორპ. №13-ის მიმდებარედ		
პროექტის სახელწოდება	შპს „გეოგაზი"-ს ავტომანსამართი სადგურის პროექტის კორექტირება ავტომანსამართი კომპლექსის მშენებლობის მიზნით		
თანამდებობა	გვარი	ხელმოწერა	თარიღი
დირექტორი	ზ. კაპანაძე		
არქიტექტორი	ზ. კუხალაშვილი		


შპს "თი ენდ ბი" მშენებლობა და კონსალტინგი

არქიტექტურული ნაწილი

მასშტაბი		მიწისქვეშა საწვავის ავზები გრძივი ჭრილი
თარიღი		

სტადია	ფურცელი	ფურცლები
მპ		

მიწისქვეშა საწვავის ავზები
განივი ჭრილი მ 1:50

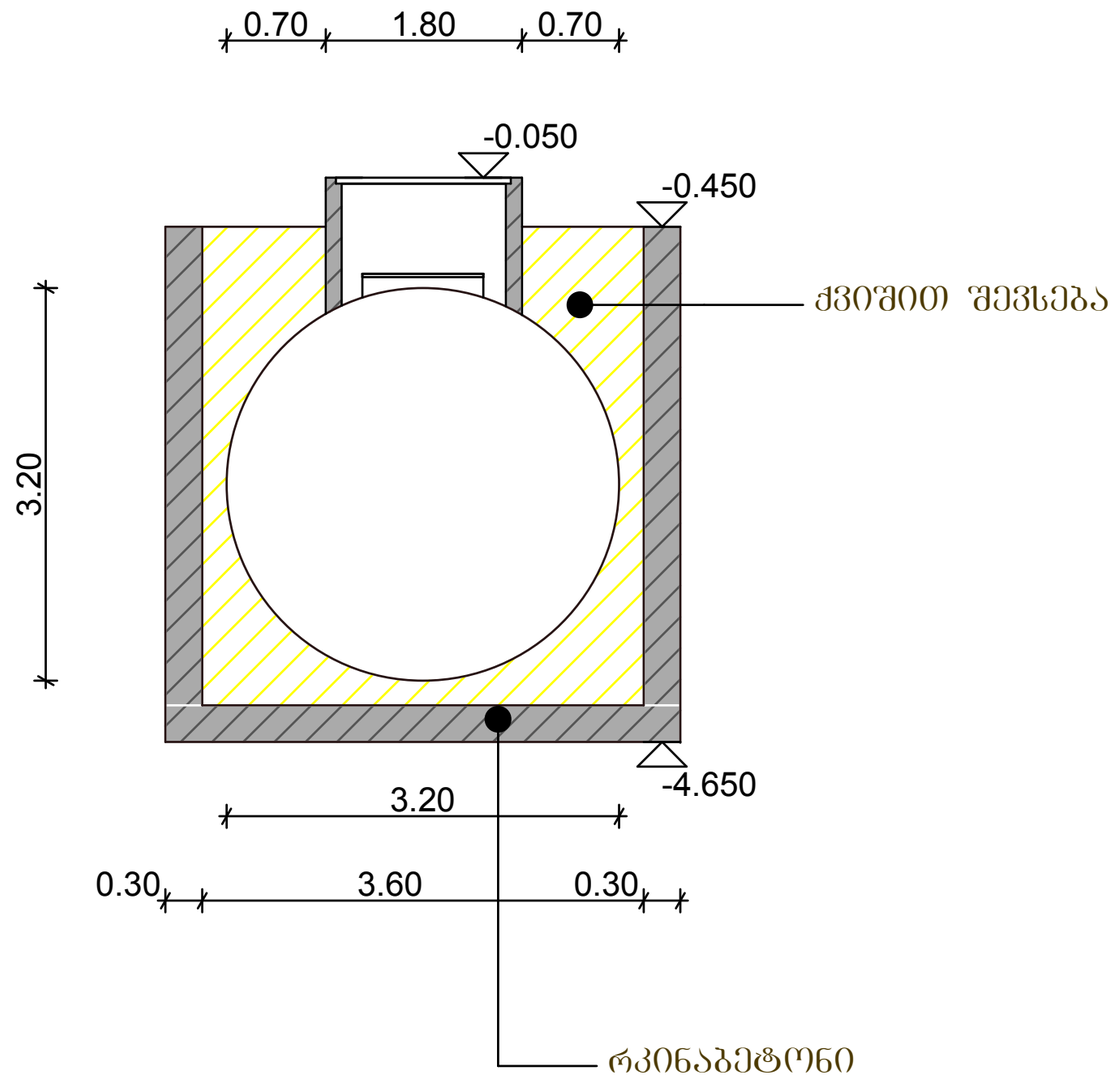

ფორ. A3 | დაკვეთა

ე ქ ს პ ლ ი კ ა ც ი ა

პირობითი ნიშნები

შენიშვნები:

დამკვეთი	შპს "გეოგაზი"		
მისამართი	ქ. თბილისი, შანდორ-პეტეფის ქუჩაზე, გაზისშენის დასახლება კორპ. №13-ის მიმდებარედ		
პროექტის სახელწოდება	შპს „გეოგაზი"-ს ავტოგასამართი სადგურის პროექტის კორექტირება ავტოგასამართი კომპლექსის მშენებლობის მიზნით		
თანამდებობა	გვარი	ხელმოწერა	თარიღი
დირექტორი	ზ. კაპანაძე		
არქიტექტორი	ზ. კუხალაშვილი		


შპს "თი ენდ ბი" მშენებლობა და კონსალტინგი

არქიტექტურული ნაწილი

მასშტაბი		მიწისქვეშა საწვავის ავზები გეგმა
თარიღი		

სტადია	ფურცელი	ფურცლები
მპ		

მიწისქვეშა წყლის რეზერვუარი 100 ტ ტევადობით
გრძივი ჭრილი მ 1:50

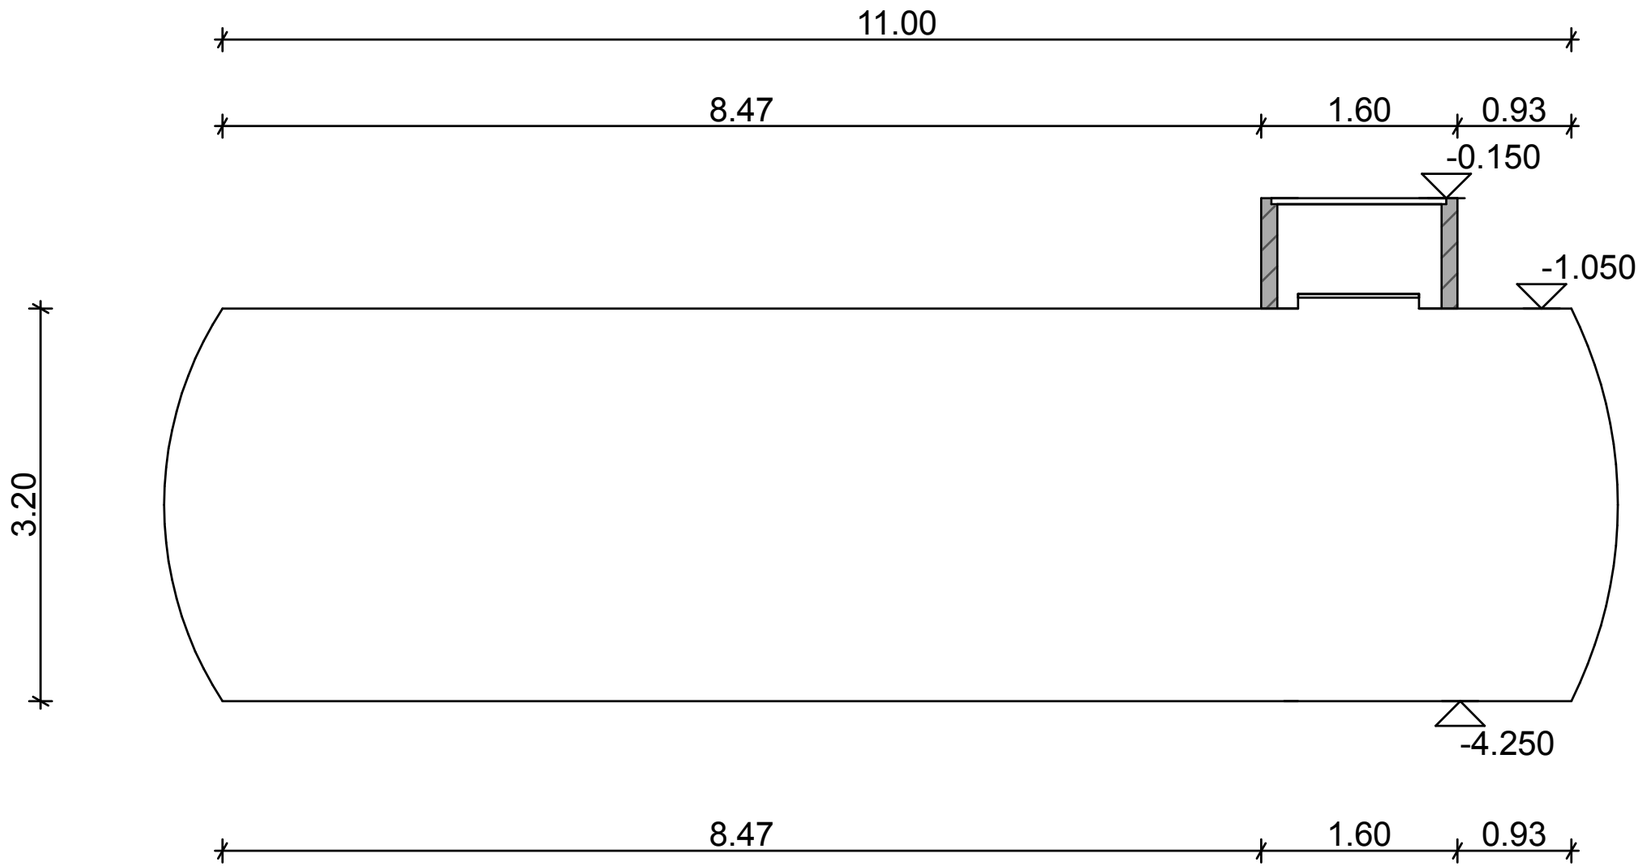

ფორ. A3	დაკვეთა

ე ქ ს პ ლ ი კ ა ც ი ა

პირობითი ნიშნები

შენიშვნები:

დამკვეთი	შპს "ბეოგაზი"		
მისამართი	ქ. თბილისი, შანდორ-პეტეფის ქუჩაზე, ვაზისუბნის დასახლება კორპ. №13-ის მიმდებარედ		
პროექტის სახელწოდება	შპს „ბეოგაზი"-ს ავტომასამართი სადგურის პროექტის კორექტირება ავტომასამართი კომპლექსის მშენებლობის მიზნით		
თანამდებობა	გვარი	ხელმოწერა	თარიღი
დირექტორი	ზ. კაპანაძე		
არქიტექტორი	ზ. კუხალაშვილი		


შპს "თი ენდ ბი" მშენებლობა და კონსალტინგი

არქიტექტურული ნაწილი

მასშტაბი		მიწისქვეშა წყლის რეზერვუარი 100 ტ ტევადობით გრძივი ჭრილი
თარიღი		

სტადია	ფურცელი	ფურცლები
მპ		

მიწისქვეშა წყლის რეზერვუარი 100 ტ ტევადობით განივი ჭრილი მ 1:50

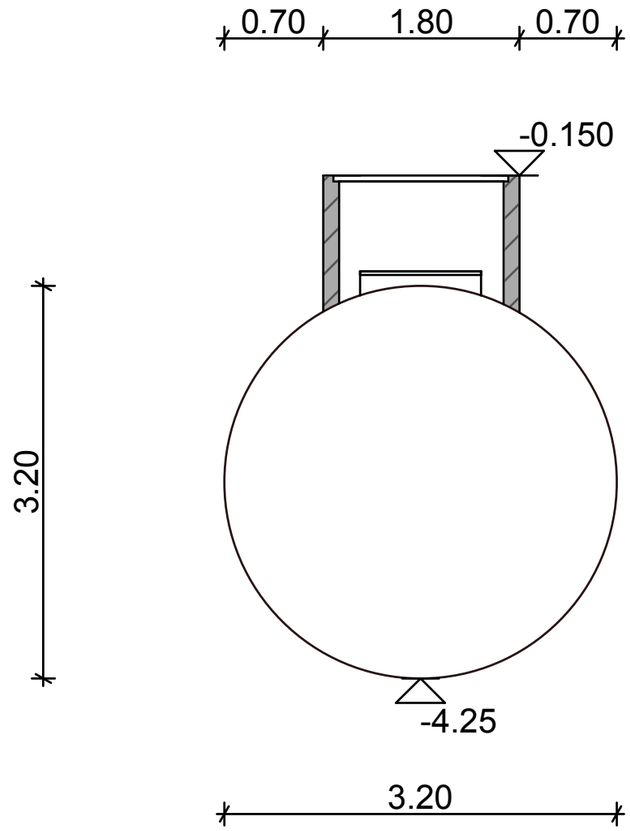

ფორ. A3	დაკვეთა

ე ჭ ს პ ლ ი კ ა ც ი ა

პირობითი ნიშნები

შენიშვნები:

დამკვეთი	შპს "ბეოგაზი"		
მისამართი	ქ. თბილისი, შანდორ-პეტეფის ქუჩაზე, ვაზისუბნის დასახლება კორპ. №13-ის მიმდებარედ		
პროექტის სახელწოდება	შპს „ბეოგაზი"-ს ავტოგასამართი სადგურის პროექტის კორექტირება ავტოგასამართი კომპლექსის მშენებლობის მიზნით		
თანამდებობა	გვარი	ხელმოწერა	თარიღი
დირექტორი	ზ. კაპანაძე		
არქიტექტორი	ზ. კუხალაშვილი		

შპს "თი ენდ ბი" მშენებლობა და კონსალტინგი

არქიტექტურული ნაწილი

მასშტაბი		მიწისქვეშა წყლის რეზერვუარი 100 ტ ტევადობით განივი ჭრილი
თარიღი		

სტადია	ფურცელი	ფურცლები
მპ		