ნახაზი შესრულებულია დამკვეთის მითითებით

არასაცხოვრებელი ფართის გეგმა

I სართულის გეგმა
შენობა №1/3 ფართი: 597,59

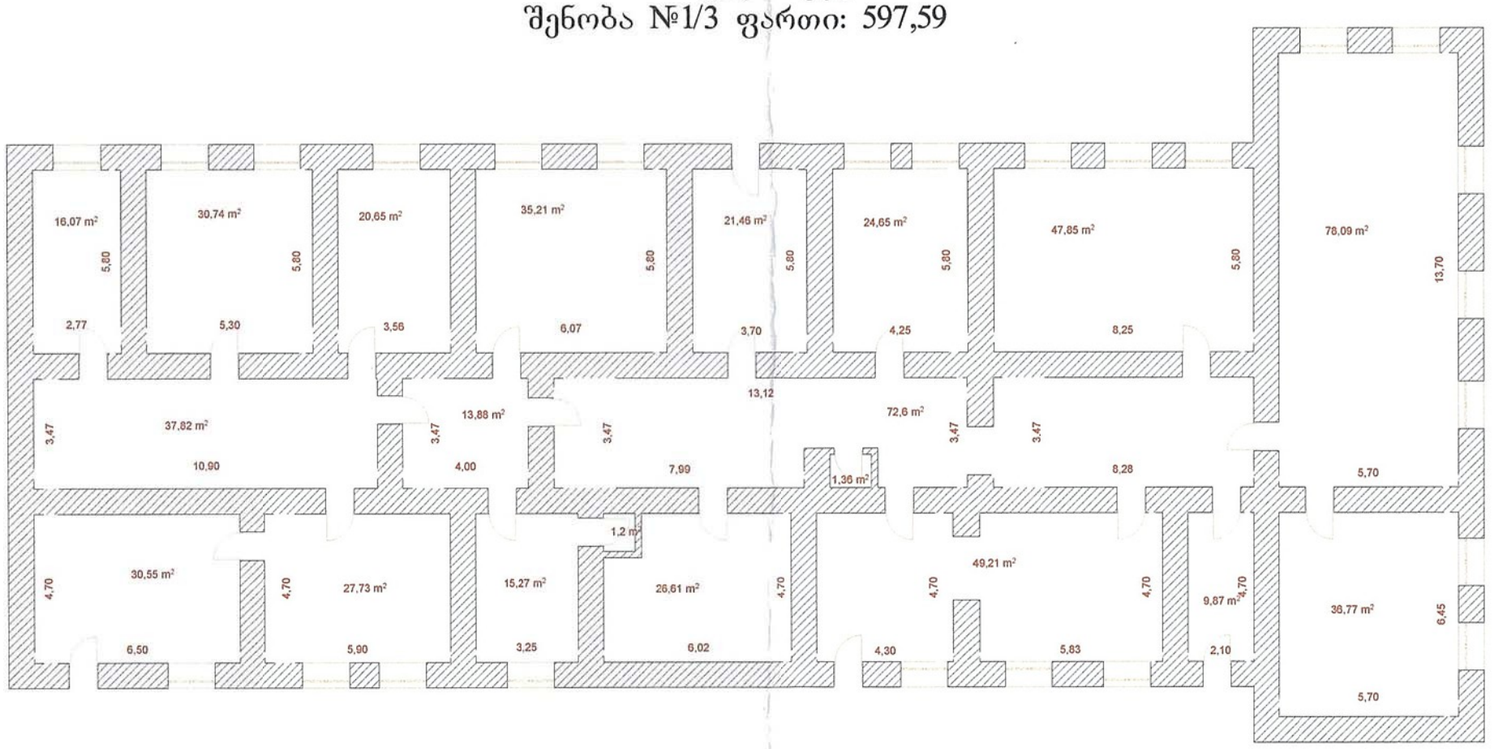

საერთო ფართი: 597,59 კვ.მ

შ.პ.ს."გეოდეზისტი 2009"

ტელ: 8-91 68 80 11
ჯ. შარტავას ქ. №14

"GEODEZIST 2009" LTD

tel: 8-91 68 80 11
J. Sartavas q. #14

შიდა აზომვა

დამკვეთი	შ.პ.ს "დემონტაჟი"	დირექტორი		მ. გეგელია
		შემსრულებელი		ი.ბუჯიკიანი
მისამართი	ქ.თბილისი , უზნაძის №70 (ნაკვ. 10/21)			
ნახაზი შესრულდა 14.11.2011წ				შ.პ.ს "დემონტაჟი"

მასშტაბი 1:200

ნახაზი შესრულებულია დამკვეთის მითითებით

არასაცხოვრებელი ფართის გეგმა

II სართულის გეგმა
შენობა №1/3 ფართი: 613,83

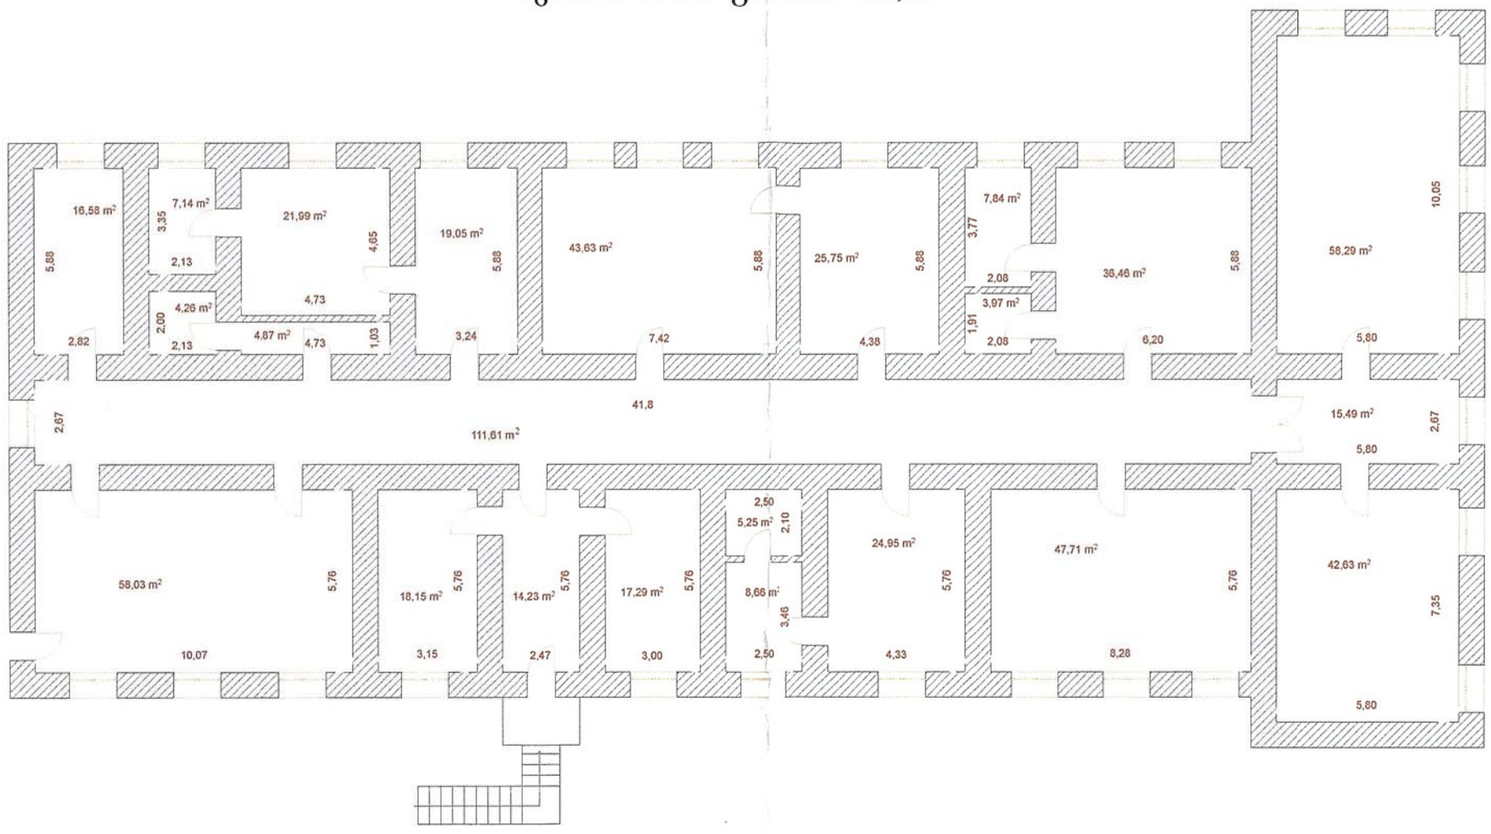

საერთო ფართი: 613,83 კვ.მ

შ.პ.ს."გეოდეზისტი 2009"

ტელ: 8-91 68 80 11
ქ. შარტავას ქ. №14

"GEODEZIST 2009" LTD

tel: 8-91 68 80 11
J. Sartavas q. #14

შიდა აზომვა

დამკვეთი	შ.პ.ს "დემონტაჟი"	დირექტორი		მ. გეგელია
მისამართი	ქ.თბილისი , უზნაძის №70 (ნაკვ. 10/21)	შემსრულებელი		ი.გუჯეჯიანი
ნახაზი შესრულდა 14.11.2011წ				შ.პ.ს "დემონტაჟი"

მასშტაბი 1:200

ნახაზი შესრულებულია დამკვეთის მითითებით

არასაცხოვრებელი ფართის გეგმა

I სართულის გეგმა
შენობა №4/2 ფართი: 442,99

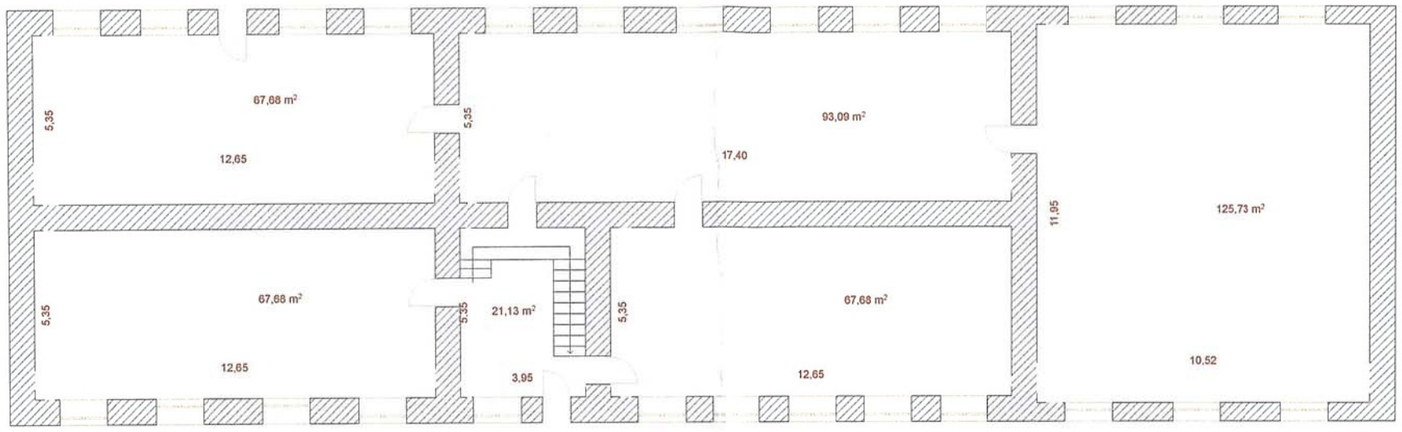

II სართულის გეგმა
შენობა №4/2 ფართი: 449,25

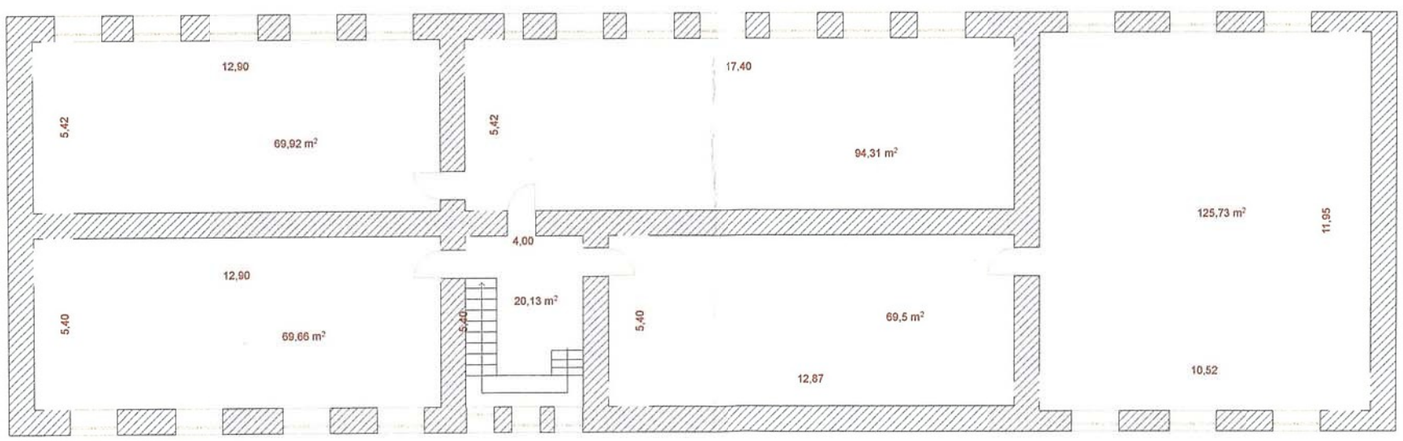

საერთო ფართი: 892,24 კვ.მ

შ.პ.ს."გეოდეზისტი 2009"

ტელ: 8-91 68 80 11
ქ. შარტავას ქ. №14

"GEODEZIST 2009" LTD

tel: 8-91 68 80 11
J. Sartavas q. #14

შიდა აზომვა

დამკვეთი	შ.პ.ს "დემონტაჟი"	დირექტორი		მ. გეგელია
		შემსრულებელი		ი.ბუჯეიანი
მისამართი	ქ.თბილისი , უზნაძის №70 (ნაკვ. 10/21)			
ნახაზი შესრულდა 14.11.2011წ				შ.პ.ს "დემონტაჟი"

მასშტაბი 1:200



Details

September 8, 2021 4:09 PM



Details

August 25, 2021 3:15 PM



Details

August 25, 2021 3:02 PM



ფორმატი PAPER SIZE	დაკვეთა № CONTRACT #	პროექტის № PROJECT #	ფაილის სახელი FILE NAME
A-1		1.6.07	gegmebi.dwg

პირობითი აღნიშვნები LEGEND

შენიშვნები NOTES

სიტუაციური სქემა KEY PLAN

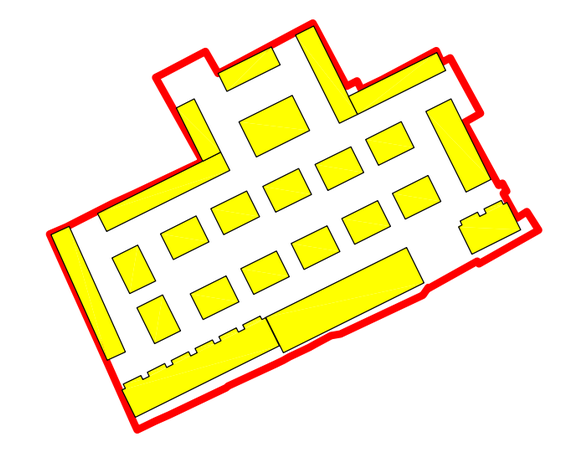

დამკვეთი
CLIENT
შ.პ.ს. "სწავლების და განვითარების ცენტრი"

პროექტი
PROJECT
საცხოვრებელი უბანი უზნაძის ქ. №70

მისამართი
ADDRESS
ქალაქ თბილისის უზნაძის ქ. №70

თანამდებობა	გვარი	ხელმოწერა
დირექტორი	ზ. ნემსაძე	
მთ.არქიტექტორი	ლ.ყავლაშვილი	
ავტორი	ლ.ყავლაშვილი	
დაამუშავა	ლ.ყავლაშვილი	
შეამოწმა	ზ. ნემსაძე	

შ.პ.ს. "სწავლების და განვითარების ცენტრი"

თბილისი, დ. ბაქრაძის ქ. 4,
ტელ: 599790009

E mail: z.nemsadze@agruni.edu.ge

არქიტექტურული ნაწილი
ARCHITECTURE

მასშტაბი SCALE		თარიღი DATE OF ISSUE	2.06.2014

ნახაზი DRWG.

აქსონომეტრიული ხედი და ფოტომონტაჟი

კორექტირება REVISIONS

№	კორექტ. REV.	თარიღი DATE
1		
2		
3		
4		
5		
6		

სტადია STAGE	ინდექსი INDEX	ფურც. PAGES
მუშა პროექტი		





ფურცლის ზომა PAPER SIZE	ხელშეკრულების № CONTRACT #	პროექტის № PROJECT #	ფაილის სახელი FILE NAME
A-1		1.6.07	gegmebi.dwg

ჰორიზონტი ეტიმოლოგია LEGEND

შენიშვნები NOTES

სიტუაციური სქემა KEY PLAN

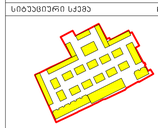

დამკვეთი CLIENT
მპს. ჩანგელაშვილი და ასოციაციები

პროექტი PROJECT
საცხოვრებელი სახლი ზოგადად ქ. ბათუმი

მისამართი ADDRESS
ქალაქი ბათუმის ზოგადად ქ. ბათუმი

ცვლილებების ტიპი	ტექსტი	ხელმოწერა
დირექტორი	ზ. ჩანგელაშვილი	
მთავარი ინჟინერი	ლ.ასათიანი	
ავტორი	ლ.ასათიანი	
შემოწმება	ლ.ასათიანი	
შემოწერა	ზ. ჩანგელაშვილი	

მპს. ჩანგელაშვილი და ასოციაციები შპს
ბათუმი, ქ. ბაგრატიონი კ. 4,
ტელ: 599790009
E mail: z.nemsadze@agrunkedu.ge

არქიტექტურული ნაწილი ARCHITECTURE

მასშტაბი SCALE	ტექსტი TEXT	2.06.2014
	DATE OF ISSUE	
ნახაზის DRWG.	ცვლილებები REVISIONS	

№	ცვლილება REV.	თარიღი DATE
1		
2		
3		
4		
5		
6		

ავტორიზებული ხელი და ფირმის ნიშანი

სტადია STAGE	ნახაზის INDEX	ფურც. PAGES
მშპ პროექტი		



საპროექტო ფასადის ფრაგმენტი

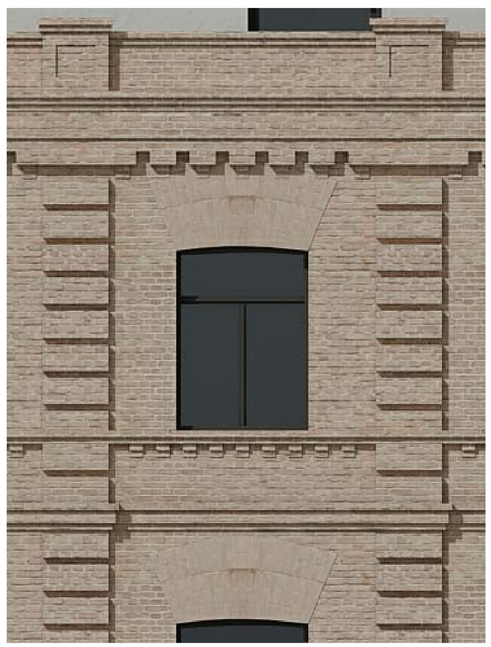

ანალოგები





2-სართულიანი მექანიკური ავტოსადგომის ხედი



ფურცლის ზომა PAPER SIZE	ხელშეკრულების № CONTRACT #	პროექტის № PROJECT #	ფაილის სახელი FILE NAME
A-1		1.6.07	gegmebi.dwg

ლეგენდა LEGEND

შენიშვნები NOTES

სიტუაციური სქემა KEY PLAN

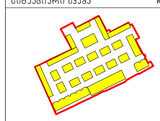

დამკვეთი CLIENT: შ.პ.ს. "ავტოსერვისი და ავტომომსახურება ფრანკი"

პროექტი PROJECT: სპორტული ბაზა ზოგადს ქ. №70

მისამართი ADDRESS: ქალაქ თბილისი, ზოგადს ქ. №70

დასახელება	გვარი	ხელმოწერა
დირექტორი	ზ. ჩხეიძე	
მთავარმენეჯერი	ლ.ტაბატაძვილი	
პმენარი	ლ.ტაბატაძვილი	
დეპარტამენტი	ლ.ტაბატაძვილი	
მეთვალვალი	ზ. ჩხეიძე	

შ.პ.ს. "ავტოსერვისი და ავტომომსახურება ფრანკი"
თბილისი, ქ. ბაქრაძის ქ. 4,
ტელ: 599790009
E-mail: d.nemsadze@agromkhdu.ge

არქიტექტორი ნ.ბიწიძე ARCHITECTURE

მასშტაბი SCALE		დათარიღების DATE OF ISSUE	2.06.2014
ნახაზის DRWG.		ცვლილებები REVISIONS	
პასპორტიზაციული ხედის ფოტომონტაჟები		№	ცვლილების შინაარსი REV.	ცვლილების DATE
		1		
		2		
		3		
		4		
		5		
		6		

სტადია STAGE	ნახაზების INDEX	ფურცლების PAGES
მშპ პროექტი		





ფორმატი PAPER SIZE	დაკვეთა № CONTRACT #	პროექტის № PROJECT #	ფაილის სახელი FILE NAME
A-1		1.6.07	gegmebi.dwg

პირობითი აღნიშვნები LEGEND

შენიშვნები NOTES

სიტუაციური სქემა KEY PLAN

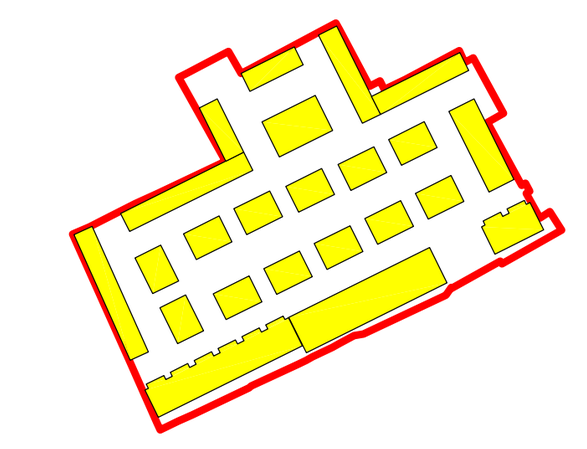

დამკვეთი CLIENT შ.პ.ს. "სწავლების და განვითარების ცენტრი"

პროექტი PROJECT საცხოვრებელი უბანი უზნაძის ქ. №70

მისამართი ADDRESS ქალაქ თბილისის უზნაძის ქ. №70

თანამდებობა	გვარი	ხელმოწერა
დირექტორი	ზ. ნემსაძე	
მთ.არქიტექტორი	ლ.ყავლაშვილი	
ავტორი	ლ.ყავლაშვილი	
დაამუშავა	ლ.ყავლაშვილი	
შეამოწმა	ზ. ნემსაძე	

შ.პ.ს. "სწავლების და განვითარების ცენტრი"

თბილისი, დ. ბაქრაძის ქ. 4,
ტელ: 599790009

E mail: z.nemsadze@agruni.edu.ge

არქიტექტურული ნაწილი
ARCHITECTURE

მასშტაბი SCALE

თარიღი DATE OF ISSUE 2.06.2014

ნახაზი DRWG.

აქსონომეტრიული ხედი და ფოტომონტაჟი

კორექტირება REVISIONS

№	კორექტ. REV.	თარიღი DATE
1		
2		
3		
4		
5		
6		

სტადია STAGE	ინდექსი INDEX	ფურც. PAGES
მუშა პროექტი		