ქ. თბილისი, სოფელი დიღომი, მარკოპოლოს ქუჩა №21. (ნაკვეთი საკადასტრო კოდით 01.72.14.043.27)2, 2501 კვ.მ სასოფლო-სამეურნეო დანიშნულების მიწის ნაკვეთის

ბ ე ბ მ ა


საშუძველი:

სამსახურის უფროსი

/——————————————/.

სიტუაციური სქემა



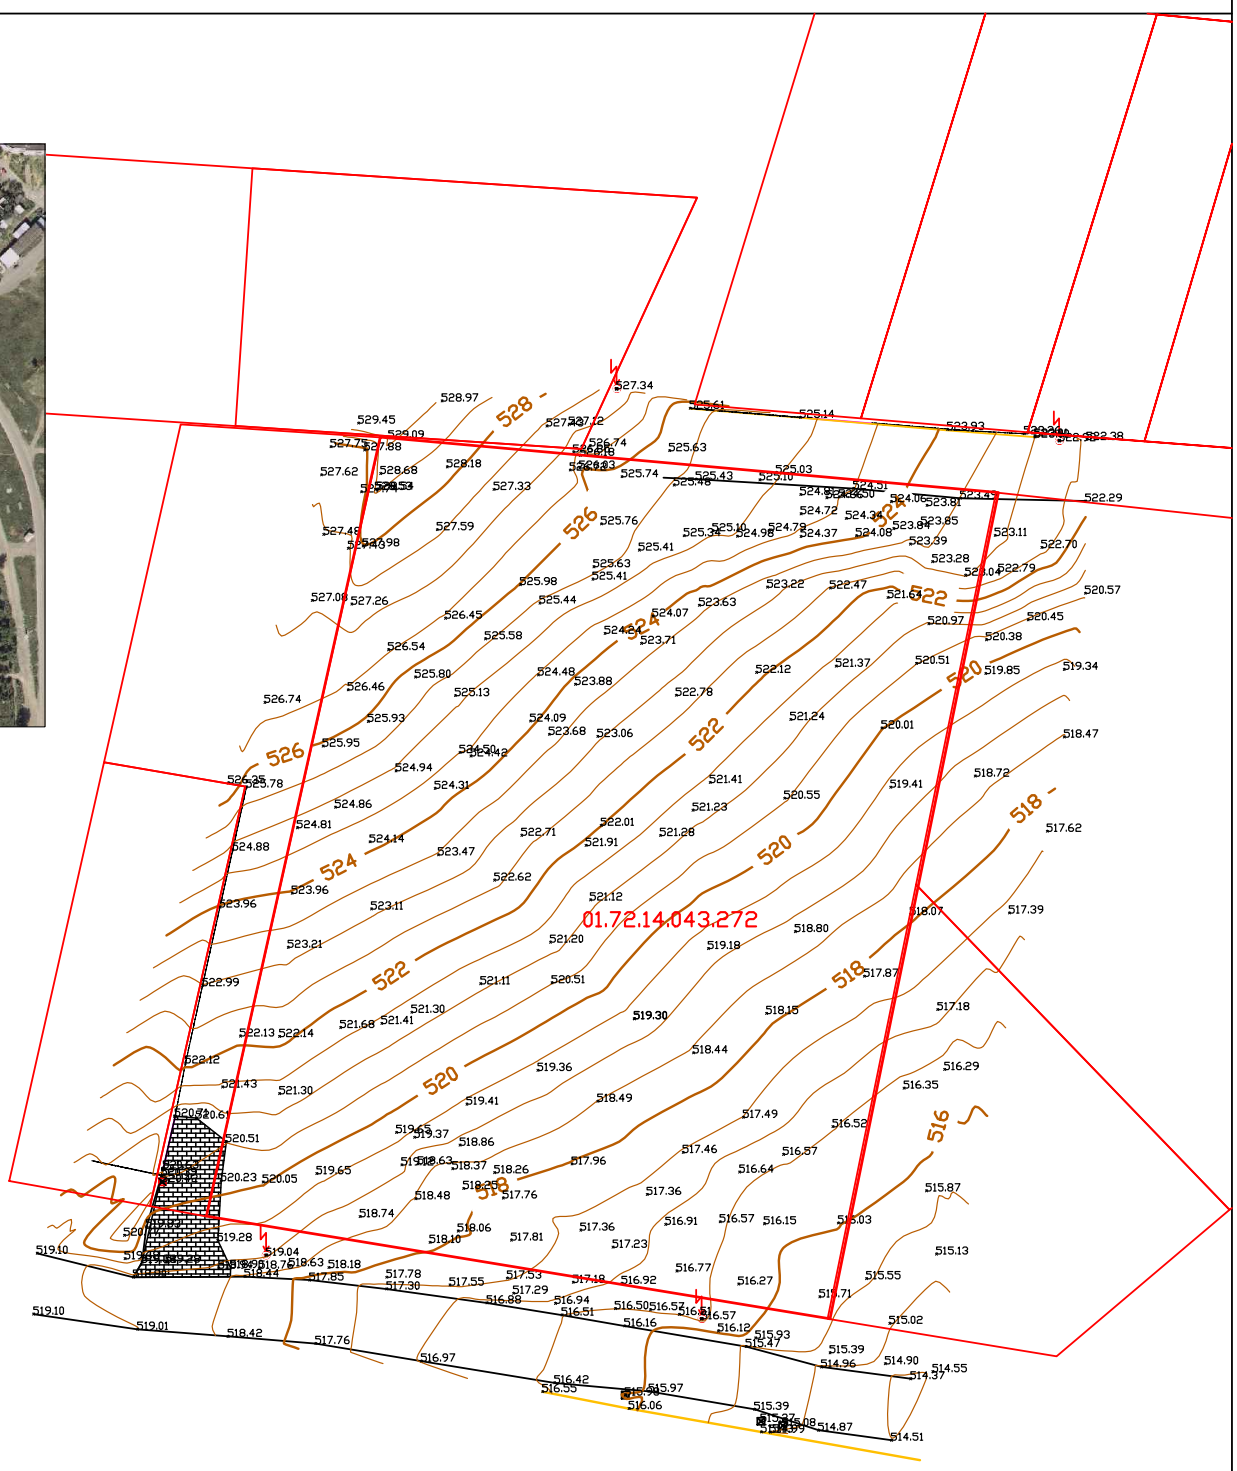

477650

4626600

პირობითი აღნიშვნები

ძს.	საცხ.სახლი	რეგისტრირებული ნაკვეთის საზღვარი	სამეთვალყურეო ჭა	საბზარ ნიშანი	ჰიდრანტი
ძა.	არასაცხ.სახლი	ბრუნტის გზა	გარე განათება	წყალი	
შარდ	შარდული	კოლექტორი	ქვის ღობე	კავშირგაბმულობა	
მშენებარე	მშენებარე	ხის ღობე	ქარსაცავი ზოლი	კანალიზაცია	
რეზერ	რეზერვუარი	ბეტონის კედელი	ხეები	გაზი	
	სატრანსფორ. ჯიხური		UTM- საერთაშორისო	ელ–ბოძი	ასფალტი

შპს „გეოპოინტი“		
დირექტორი		ა. გელიაშვილი
კომპიუტერული უზრუნველყოფა		ზ. ჭლენტი
ახომგა შეასრულა		ზ. ჭლენტი
მასშტაბი 1:500		7.02.2021

ტოპოზე დასმული გეგმა


ქ. თბილისი, სოფელი დიღომი, მარკოპოლოს ქუჩა №21. (ნაკვეთი საკადასტრო კოდით 01.72.14.043.27)2,
2501 კვ.მ სასოფლო-სამეურნეო დანიშნულების მიწის ნაკვეთის
ბ ე ბ მ ა
საშუძველი:

სამსახურის უფროსი

/————————————————/.

სიტუაციური სქემა



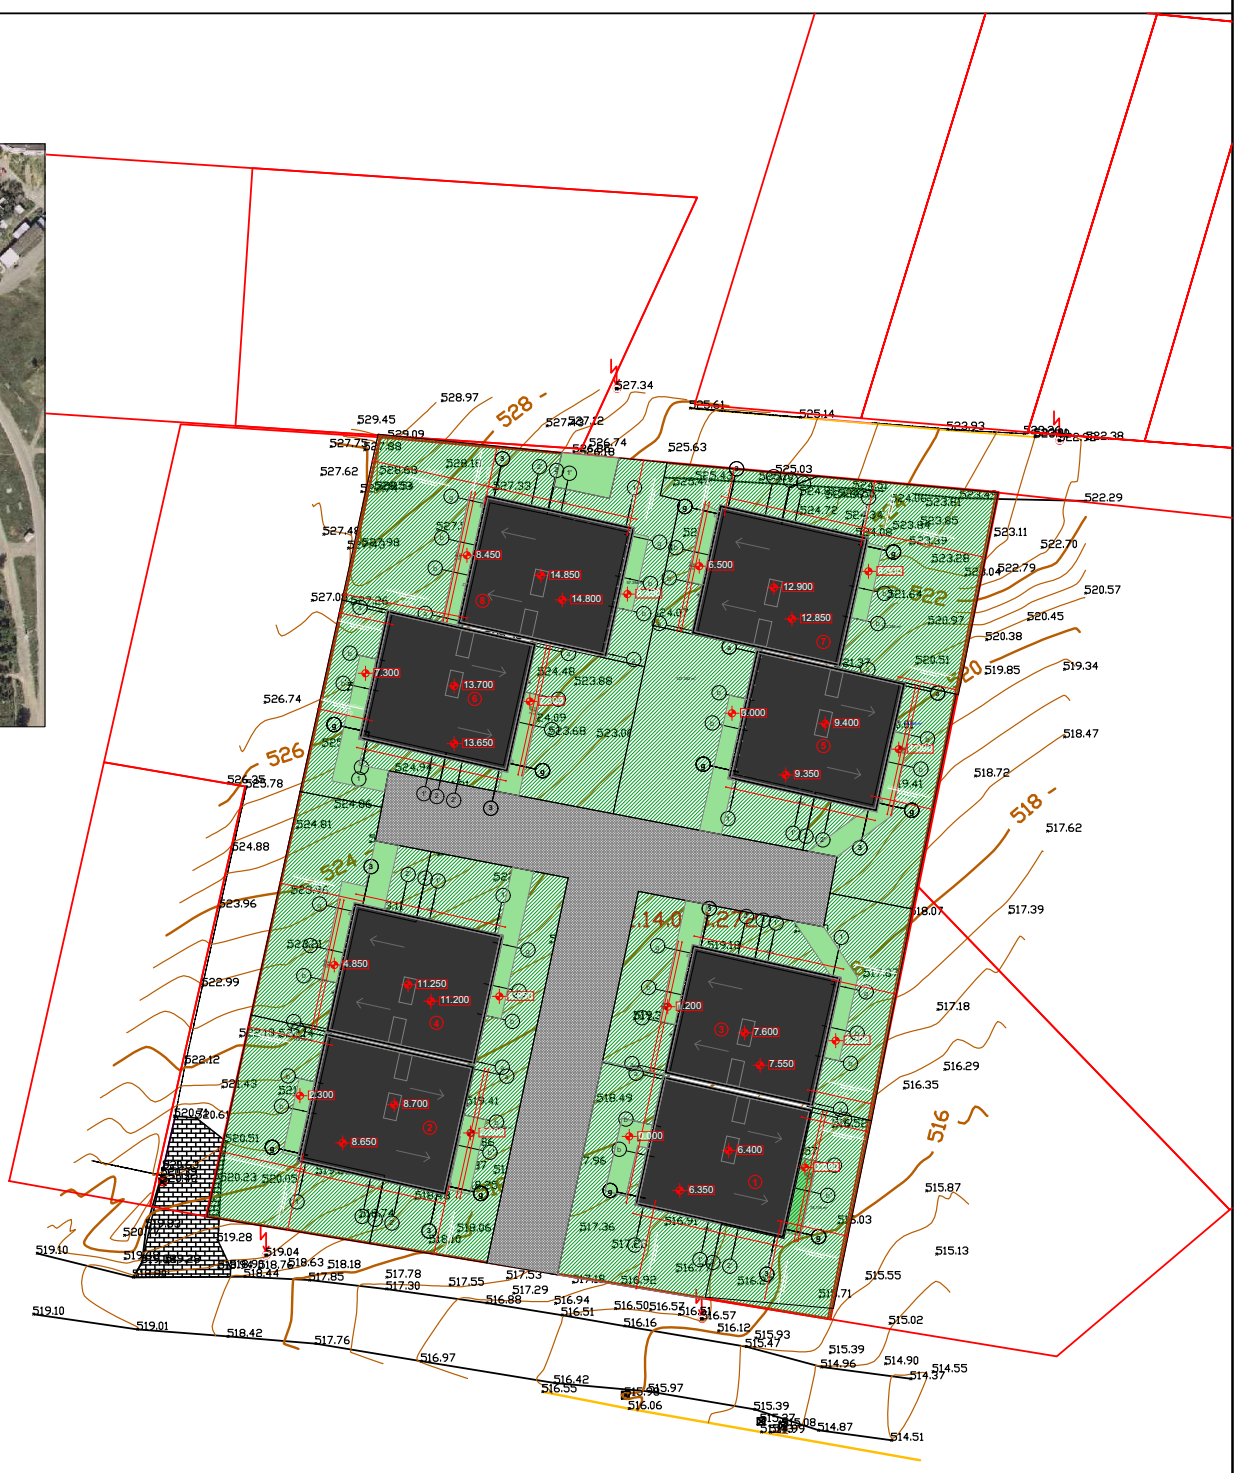

პირობითი აღნიშვნები

ძ.ს.	საცხ.სახლი		რეგისტრირებული ნაკვეთის საზღვარი
ძ.ა.	არასაცხ.სახლი		ბრუნტის გზა
შარდ	შარდული		კოლექტორი
შშენებარე	შშენებარე		ქვის ღობე
რეზერ	რეზერვუარი		ხის ღობე
	სატრანსშორ. ჯიხური		ბეტონის კედელი

	სამეთვალყურეო შა		საბზაო ნიშანი
	გარე განათება		ჰიდრანტი
	ქარსაცავი ზოლი		წყალი
	ხეები	კგ	კაკშირგაბმულობა
UTM-	საერთაშორისო	კ	კანალიზაცია
	ელ–ბოძი	გ	გაზი
ა	ასფალტი		ვაზი

ნიშნული ზღვის დონიდან
±0,000 =518.00

ნიშნული თითოეული ბინისათვის
სახლი

1	±0,000 =518.00	7	±0,000=524.50
2	±0,000 =519.20	8	±0,000=526.45
3	±0,000=520.30		
4	±0,000=522.85		
5	±0,000=521.00		
6	±0,000=525.30		

საავტომობილო გზა, ღრუბლიანი გზა

ღრუბლიანი ფილა

გამწვანებული სივრცე

"8 ორბინიანი საცხოვრებელი სახლი"

ბინები ა1-3, 2-4, 6-8, 5-7

ფორმატი A3	
დამკვეთი:	შპს" სანკო
მიზნი:	კონტრაქტი: სოფ. დიღომის მარკოპოლოს ქუჩა №21
მასშტაბი	1 : 100
თარიღი	
თანამდებობა	გვარი
დირექტორი	ი. წულაძე
მთ. არქიტექტორი	ლ.ბოროდაშვილი
შემსრულებელი	ლ.ბოროდაშვილი

შპს „გეოპოინტი“

დირექტორი		ა. გელიაშვილი
კომპიუტერული უზრუნველყოფა		ზ. ჭღენტი
აზომვა შეასრულა		ზ. ჭღენტი
მასშტაბი 1:500		7.02.2021