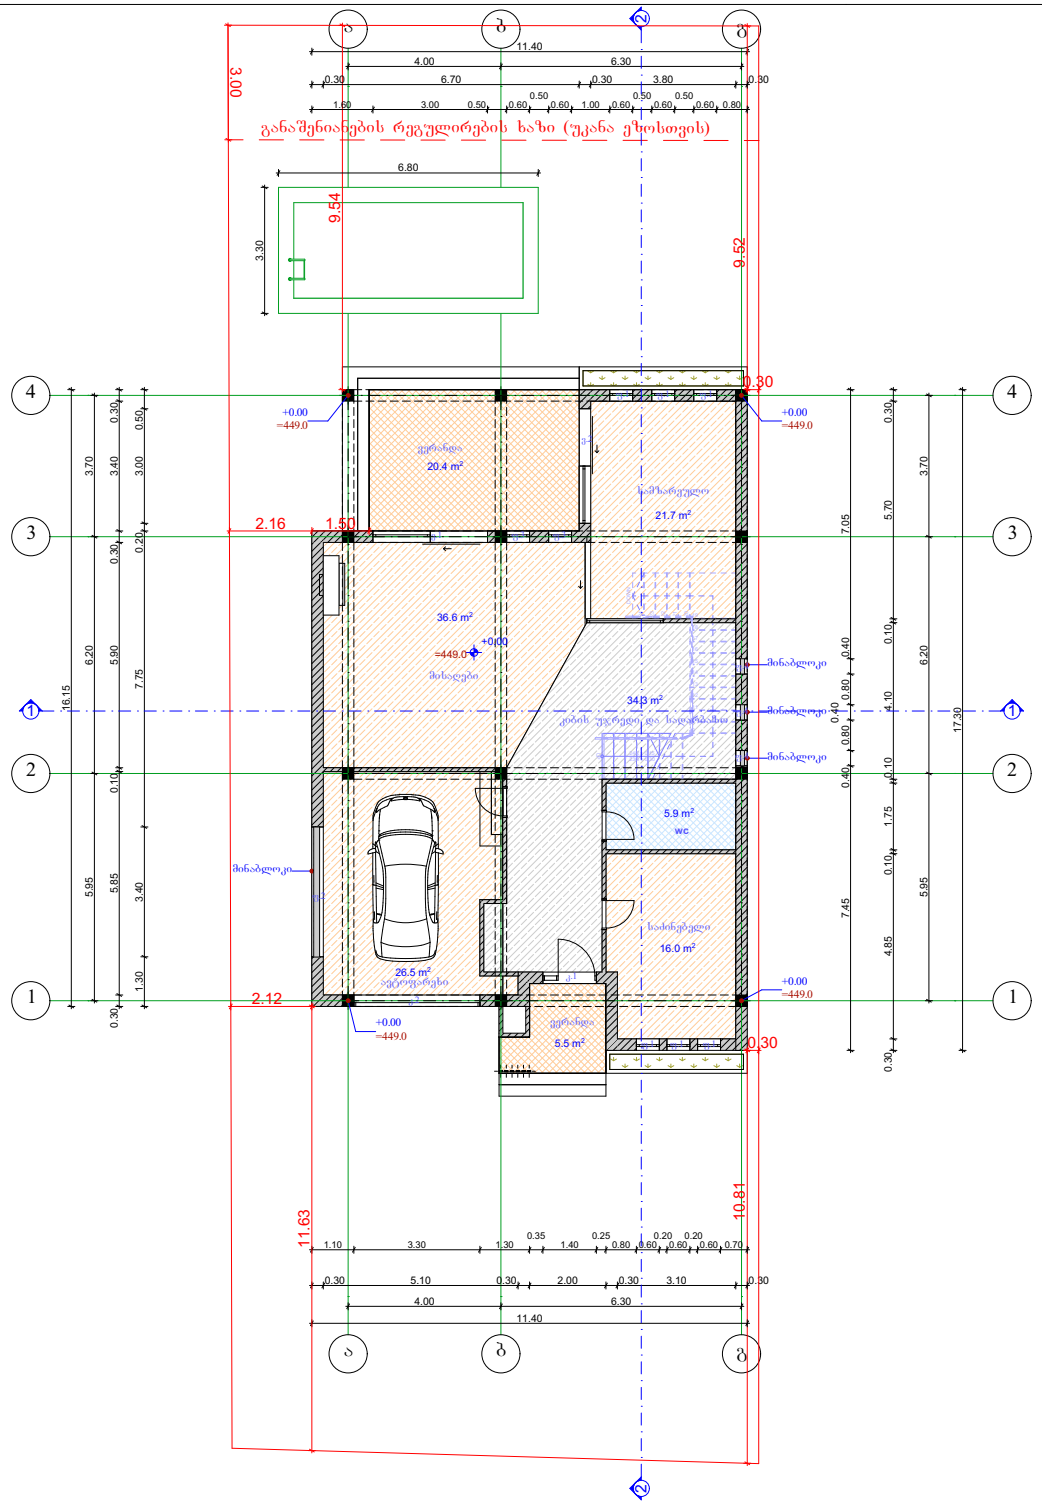

შ.პ.ს. "ბიემჯი ბრუპ"

L.T.D "BMG GROUP"

ს/კ 406128239

შარტავას ქუჩა №14

598 66 70 70

557 98 08 99

groupbmg@yahoo.com

ობიექტის მისამართი	ქალაქი თბილისი, სოფელი დიღომი, ნალიკირები
ნახაზის დასახელება	ბეგმა +0.00 ნიშნულზე

ტექნიკური დირექტორი		ზაზა ბახილაძე
არქიტექტორი		ვაჟა ჩხაიძე
დაინტერესებული პირი	შპს " ელ კაპიტალ თბილისი"	
მასშტაბი		ფურცელი A-3
თარიღი	2021 წ.	

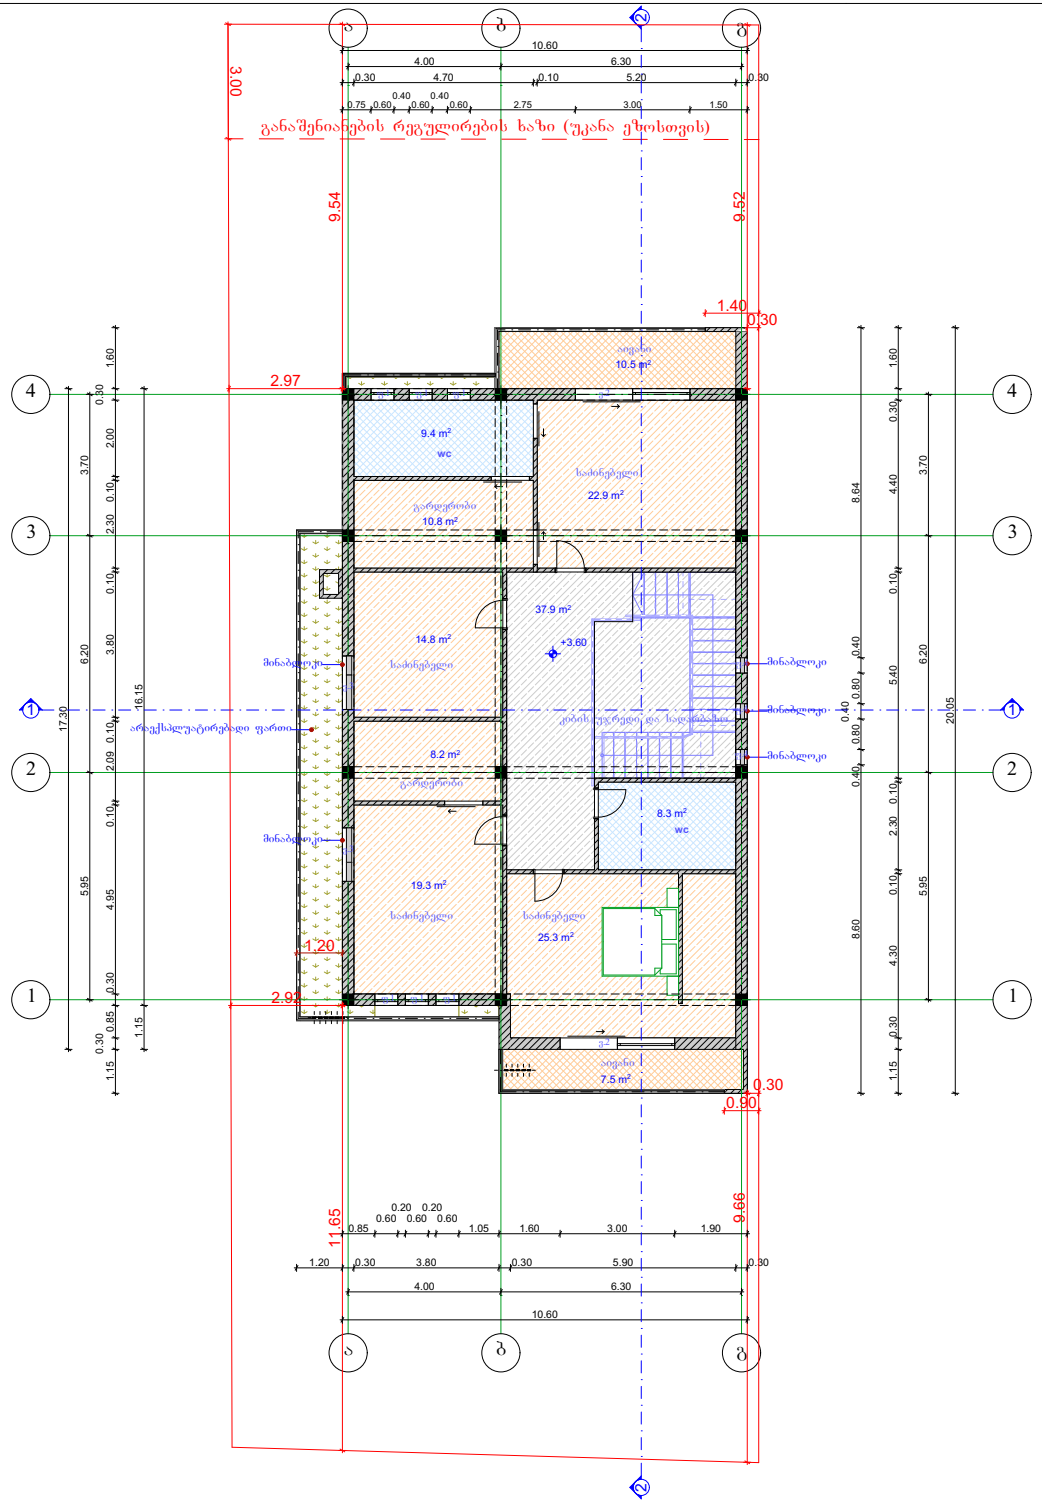

შ.პ.ს. "ბიემჯი ბრუპ"
L.T.D "BMG GROUP"
ს/კ 406128239
შარტავას ქუჩა №14
598 66 70 70
557 98 08 99
groupbmg@yahoo.com

ობიექტის მისამართი	ქალაქი თბილისი, სოფელი დიღომი, ნაკვეთები
ნახაზის დასახელება	ბეტმა +3.60 ნიშნულზე

ტექნიკური დირექტორი		ზაზა ბახილაძე
არქიტექტორი		ვაჟა ჩხაიძე
დაინტერესებული პირი	შპს " ელ კაპიტალ თბილისი"	
მასშტაბი		ფურცელი A-3
თარიღი	2021 წ.	

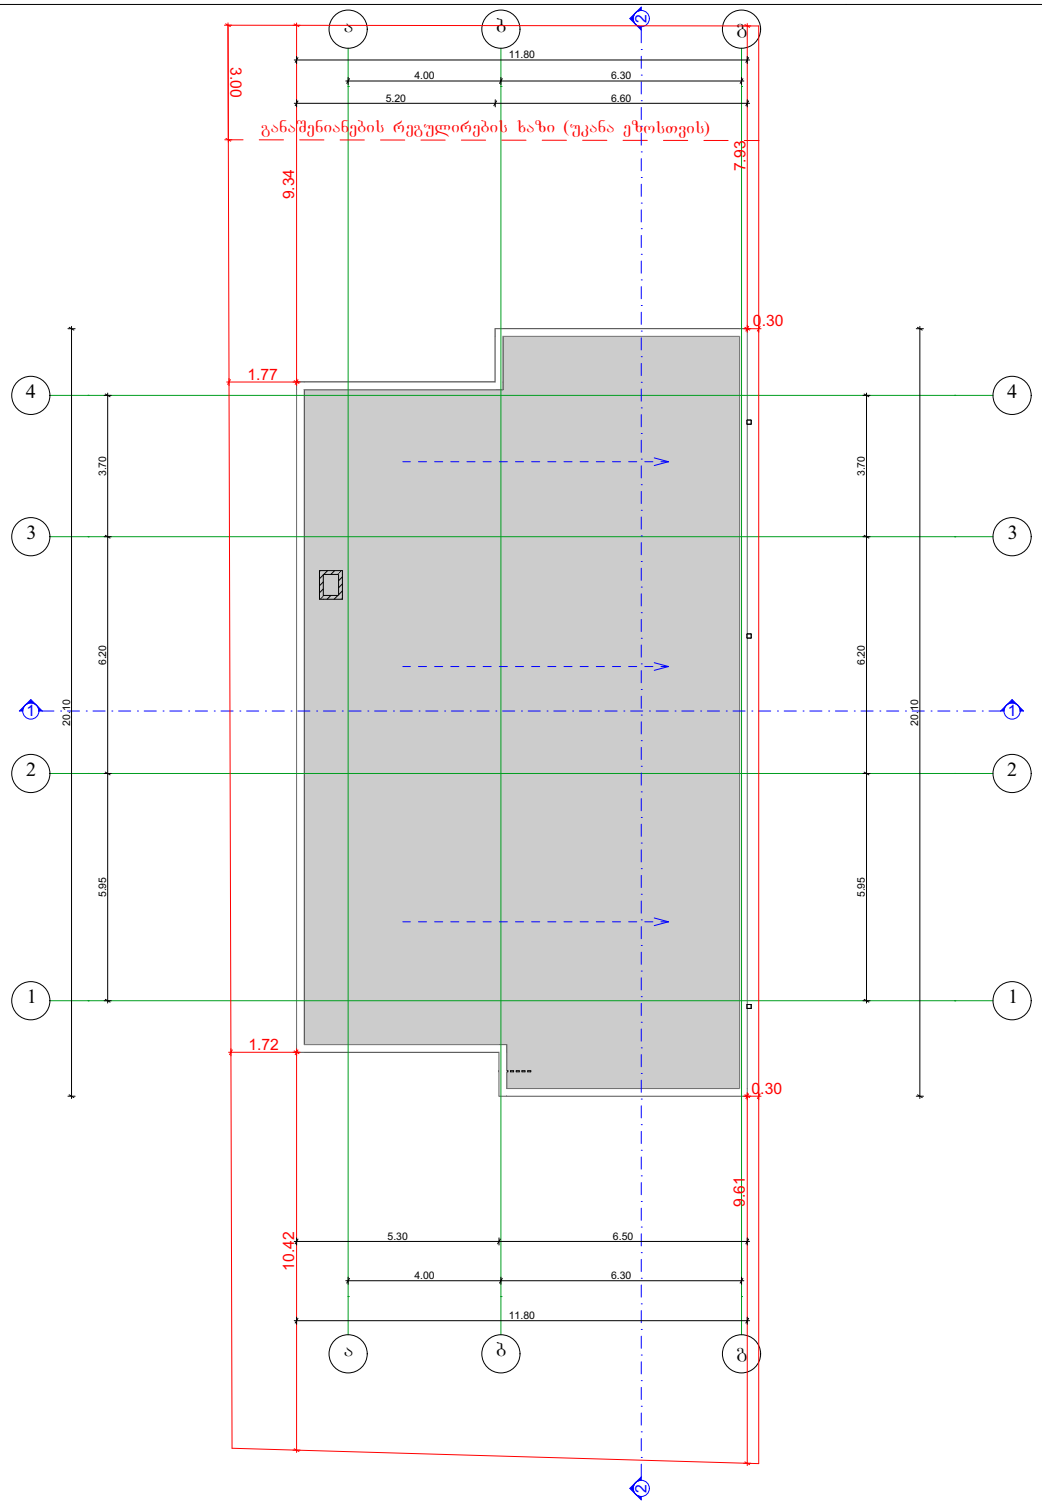

შ.პ.ს. "ბიემჯი ბრუპ"
L.T.D "BMG GROUP"
ს/კ 406128239
შარტავას ქუჩა №14
598 66 70 70
557 98 08 99
groupbmg@yahoo.com

ობიექტის მისამართი	ქალაქი თბილისი, სოფელი დიღომი, ნაკვეთები
ნახაზის დასახელება	სახურავის გეგმა

ტექნიკური დირექტორი		ზაზა ბახილაძე
არქიტექტორი		ვაჟა ჩხაიძე
დაინტერესებული პირი	შპს " ელ კაპიტალ თბილისი"	
მასშტაბი		ფურცელი A-3
თარიღი	2021 წ.	