
საქართველო

ქალაქი თბილისი, სოფელი დიღომი, ჩალიპირები 518 კვ.მ სასოფლო–სამეურნეო
დანიშნულების ს/კ №/01.72.14.064.320 მიწის ნაკვეთის ტოპოგრაფიული

გეგმა

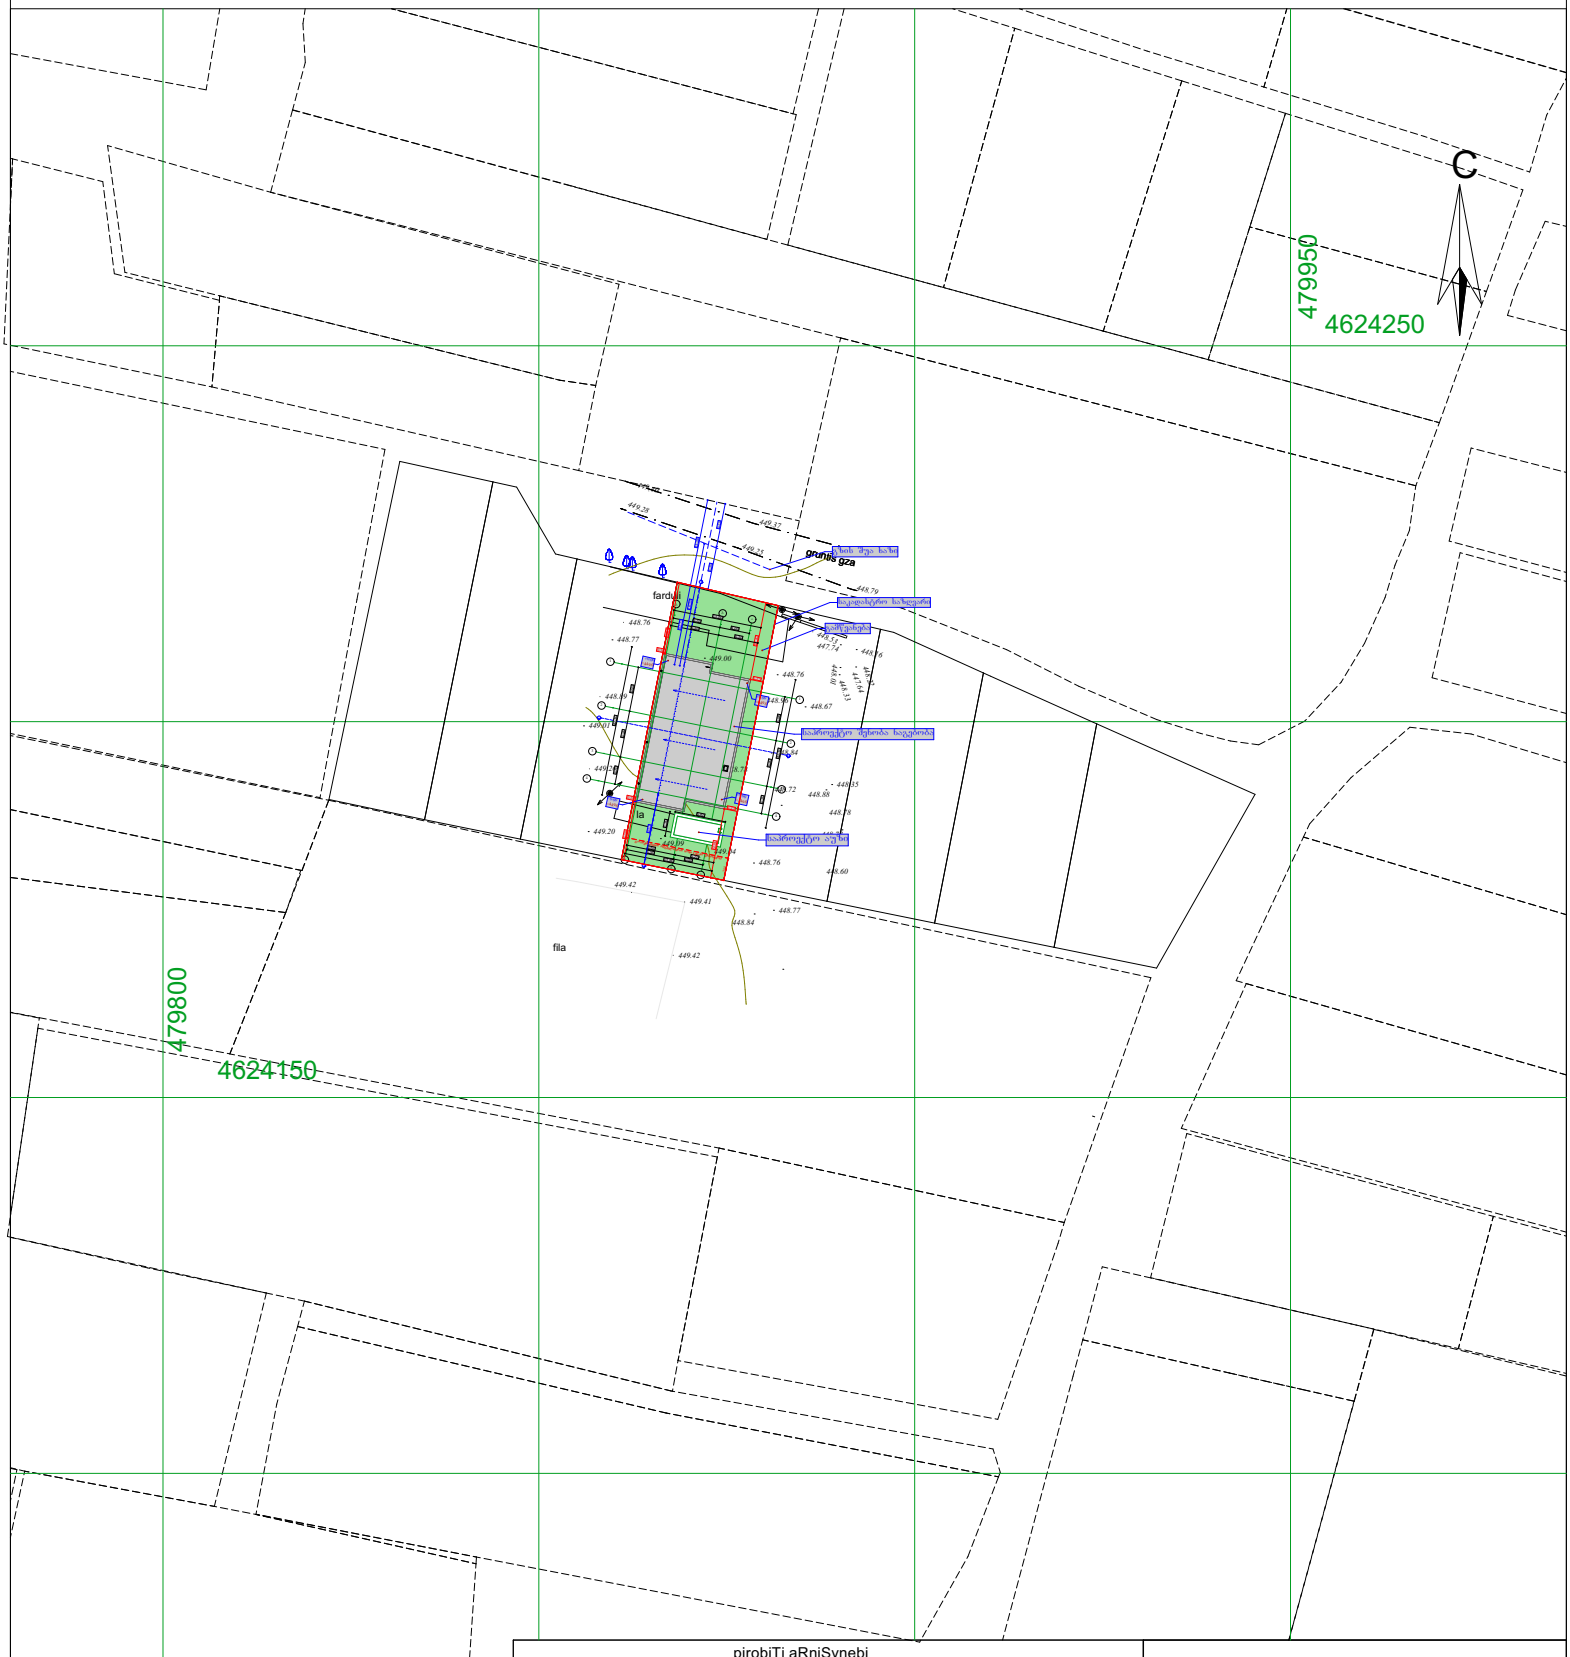

pirobiTi aRniSvnebi

WGS 1984 -is koordinatTa sistemis UTMproeqcia

qs sacx. Senoba	bordiuli		WiSkari
qa arasacx. Senoba	xis Robe		betoni
farduli	Robe		wyalgayvaniloba
mSenebare Senoba	qvis kedeli		kavSirgabmuloba
satransfor. jxuri	kedeli		el. qselebi
xeebi	flate		bunebrivi airi
gare ganaTeba	rkinigza		sadrenaJo infrastruqtura
	sameTvalyureo Webi		internet qseli
	el. gadamcemi xazi		

SeniSvna: 1) ——— nakveTis sazRvari (Tu igi aris naxazze) miTiTebulia damkveTis mier


2) miwis samuSaoebis Sesrulebisas SeatyobineT komunikaciis warmomadgenlebs

Sps `biemji grup~
LTD `BMG GROUP~
14 Sartava St. Tbilisi, Georgia

ტექნიკური დირექტორი:		ზ. ბახილაძე
აზომა:		გ.შუბითიძე
არქიტექტორი:		ვ.ჩხაიძე
დამკვეთი:	შპს " ელ კაპიტალ თბილისი"	
მაშტაბი: 1:500		02.03.2021 წ.

H = 16.52 / 0.4 = 41.3

H = 9.53 / 0.4 = 23.82

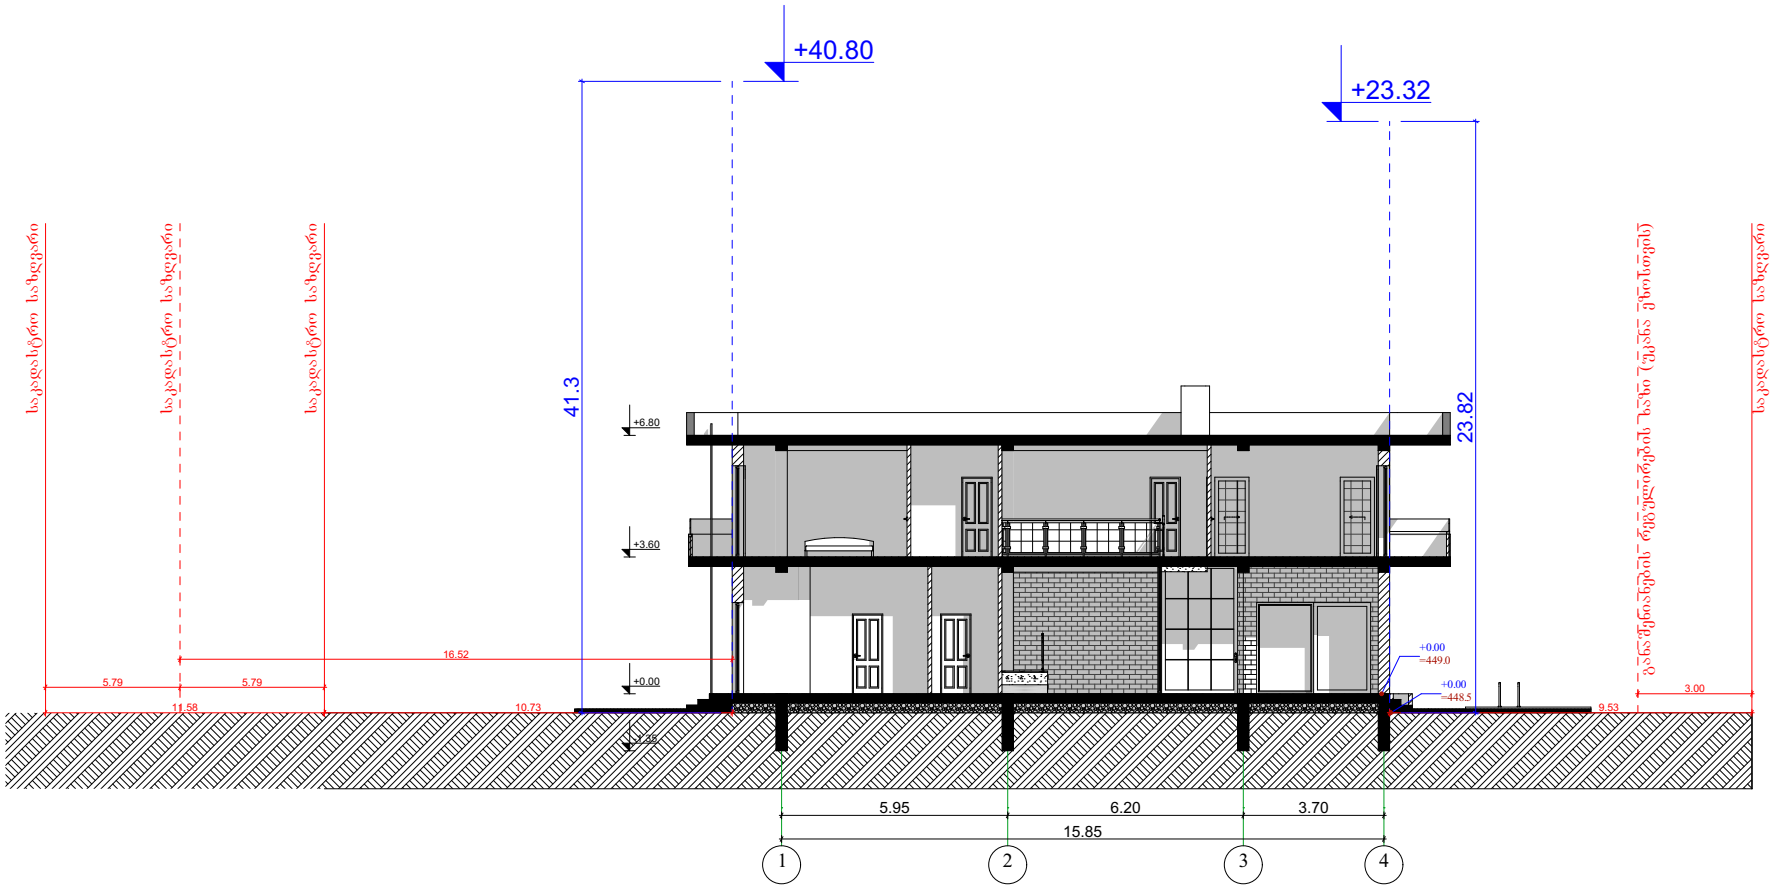

შ.პ.ს. "ბიემჯი ბრუპ"
L.T.D "BMG GROUP"
ს/კ 406128239
შარტავას ქუჩა №14
598 66 70 70
557 98 08 99
groupbmg@yahoo.com

ობიექტის მისამართი	ქალაქი თბილისი, სოფელი დიღომი, ჩალიპირები
ნახაზის დასახელება	სიმაღლის სქემა

ტექნიკური დირექტორი		ზაზა ბასილაძე
არქიტექტორი		ვაჟა ჩხაიძე
დაინტერესებული პირი	შპს " ელ კაპიტალ თბილისი"	
მასშტაბი		ფურცელი A-3
თარიღი	2021 წ.	