საწყობი

ფასადი

მისამართი: ქალაქი თბილისი ,
სოფელი ზემო ლისი
ს.კ.: №72.16.17.427

შემსრულებელი:

შპს "ა3 არქიტექტს"
(ს/კ 405286444)
დირექტორი: თ. ცაავა

სარჩევი

შემადგენლობა:

1. საპროექტო ფასადი გ-ა;
2. საპროექტო ფასადი 1-4;
3. საპროექტო ფასადი ა-გ;
4. საპროექტო ფასადი 4-1;

პირობითი აღნიშვნები:

საკადასტრო საზღვარი

ბრუნტი

საწყობი

ა3 არქიტექტს
ს/ს : 72.16.17.427
მის: ქალაქი თბილისი, სოფელი ზემო ლისი

A3 ARCHITECTS
s/k : 405231663
ADDR: SH. RUSTAVELI AVE. #37

მისამართი:
ქალაქი თბილისი, ქუჩა დავით გარეჯელი, №55
ს.კ: №01.12.06.007.004

თანამდებობა	გვარი	ხელმოწერა
დირექტორი	ი. ცისკაძე	

პროექტის ავტორი

თანამდებობა	გვარი	ხელმოწერა
არქიტექტორი	ნ. ხარატიშვილი	

დამკვეთი
გვარი

პირობითი აღნიშვნები

საკადასტრო საზღვარი


ტექნიკურ ეკონომიკური მაჩვენებლები

ნახაზის სახელწოდება

სარჩევი

მასშტაბი	ფორმატი	თარიღი
	ა3	2021 წ.
ფურცელი	ნაშრომი	

0 12.5 25 50

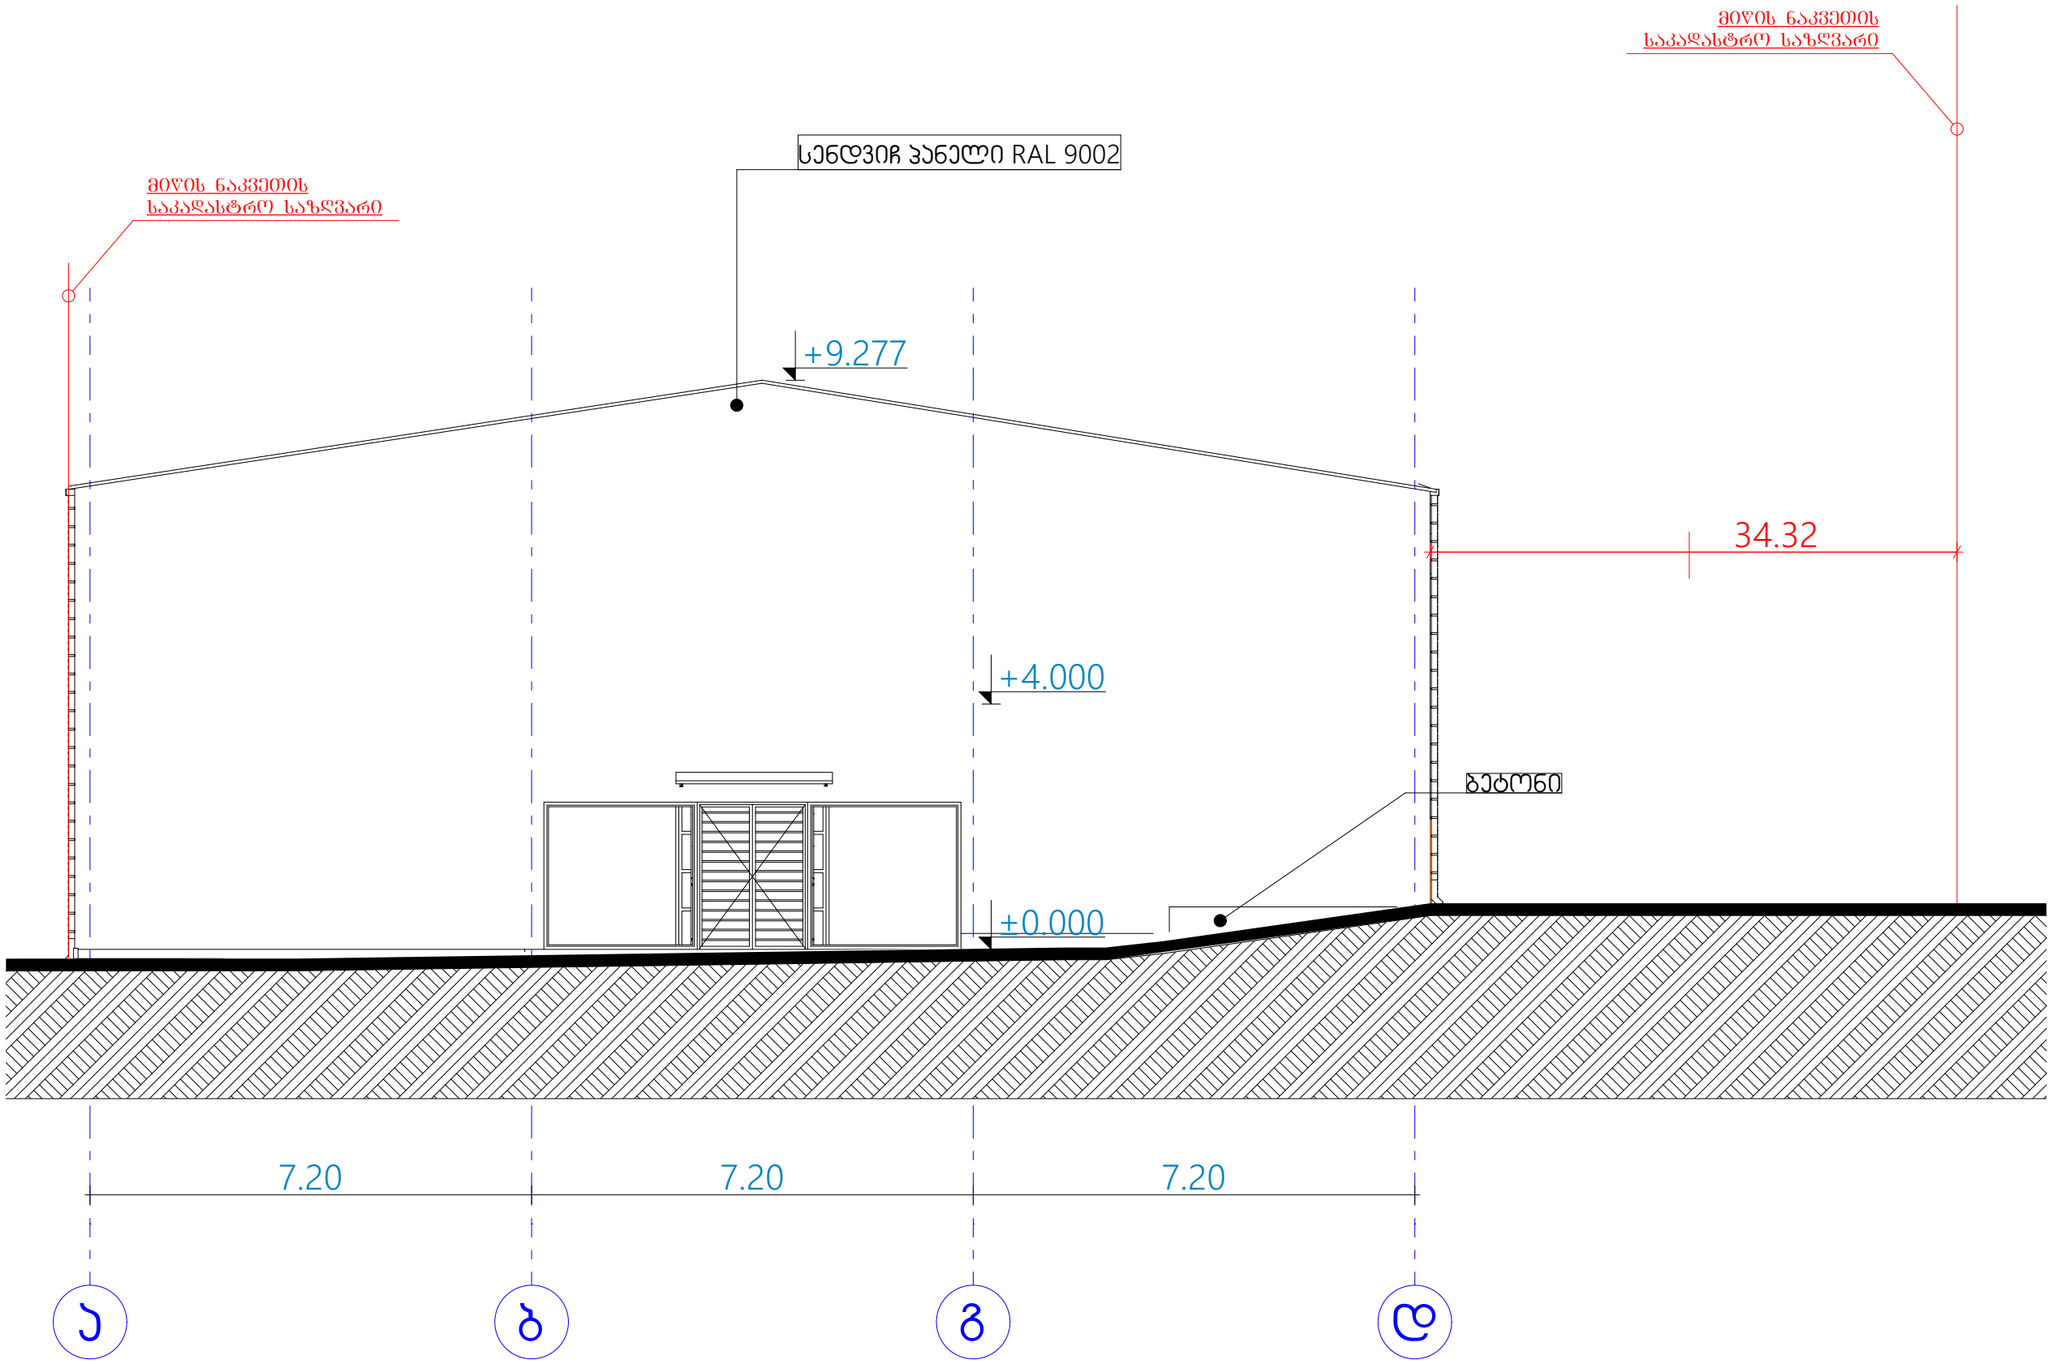

საწყობი

ა3 არქიტექტს
ს/ს : 72.16.17.427
მის: ქალაქი თბილისი, სოფელი ზემო ლისი
A3 ARCHITECTS
s/k : 405231663
ADDR: SH. RUSTAVELI AVE. #37

მისამართი:
ქალაქი თბილისი, ქუჩა დავით გარეჯელი, №55
ს.კ: №01.12.06.007.004

თანამდებობა	გვარი	ხელმოწერა
დირექტორი	ი. ლ[illegible]	

პროექტის ავტორები

თანამდებობა	გვარი	ხელმოწერა
არქიტექტორი	ნ. ხარატიშვილი	

დამკვეთი
გვარი

პირობითი აღნიშვნები

საკადასტრო საზღვარი


ტექნიკურ ეკონომიკური მაჩვენებლები

ნახაზის სახელწოდება

ფასადი ა-დ

მასშტაბი	ფორმატი	თარიღი
1:100	ა3	2021 წ.
ფურცელი	ნაშრომი	
1		

0 12.5 25 50

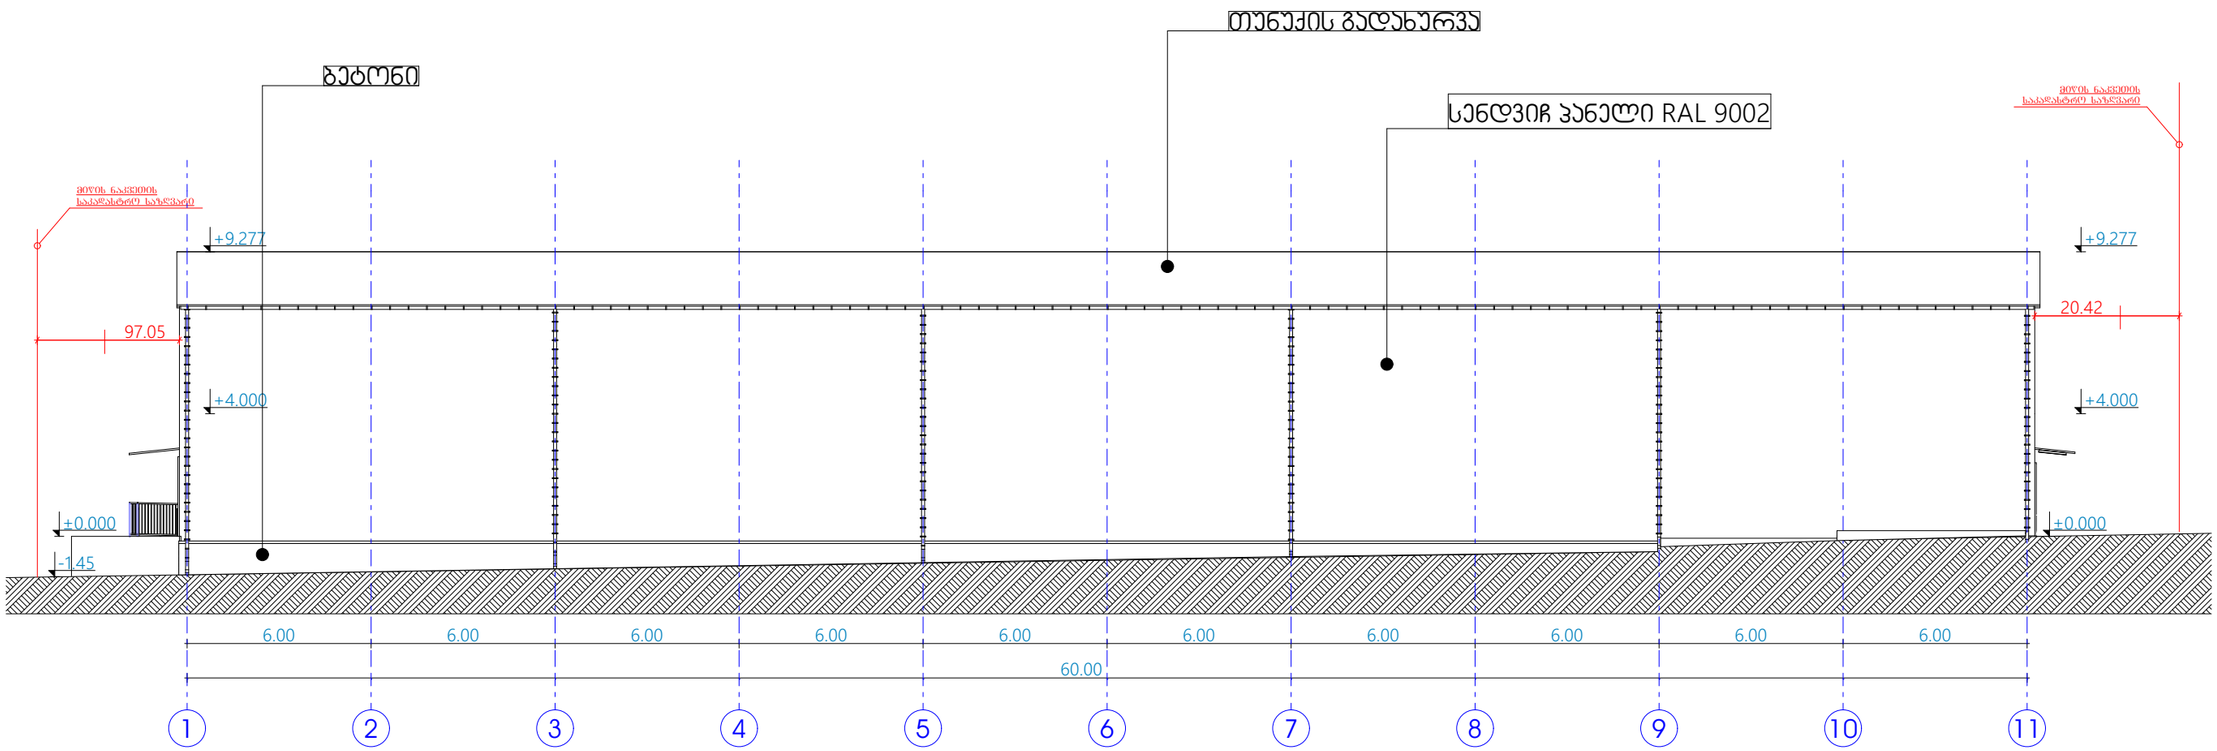

საწყობი

ა3 არქიტექტს
ს/ს : 72.16.17.427
მის: ქალაქი თბილისი, სოფელი ზემო ლისი

A3 ARCHITECTS
s/k : 405231663
ADDR: SH. RUSTAVELI AVE. #37

მისამართი:
ქალაქი თბილისი, ქუჩა დავით გარეჯელი, №55
ს.კ: №01.12.06.007.004

თანამდებობა	გვარი	ხელმოწერა
დირექტორი	ი. ცისკაძე	

პროექტის ავტორები

თანამდებობა	გვარი	ხელმოწერა
არქიტექტორი	ნ. ხარატიშვილი	

დამკვეთი
გვარი

პირობითი აღნიშვნები

საკადასტრო საზღვარი


ტექნიკურ ეკონომიკური მაჩვენებლები

ნახაზის სახელწოდება

ფასადი 1-11

მასშტაბი	ფორმატი	თარიღი
1:200	ა3	2021 წ.
ფურცელი	ნაშრომი	
2		

0 12.5 25 50

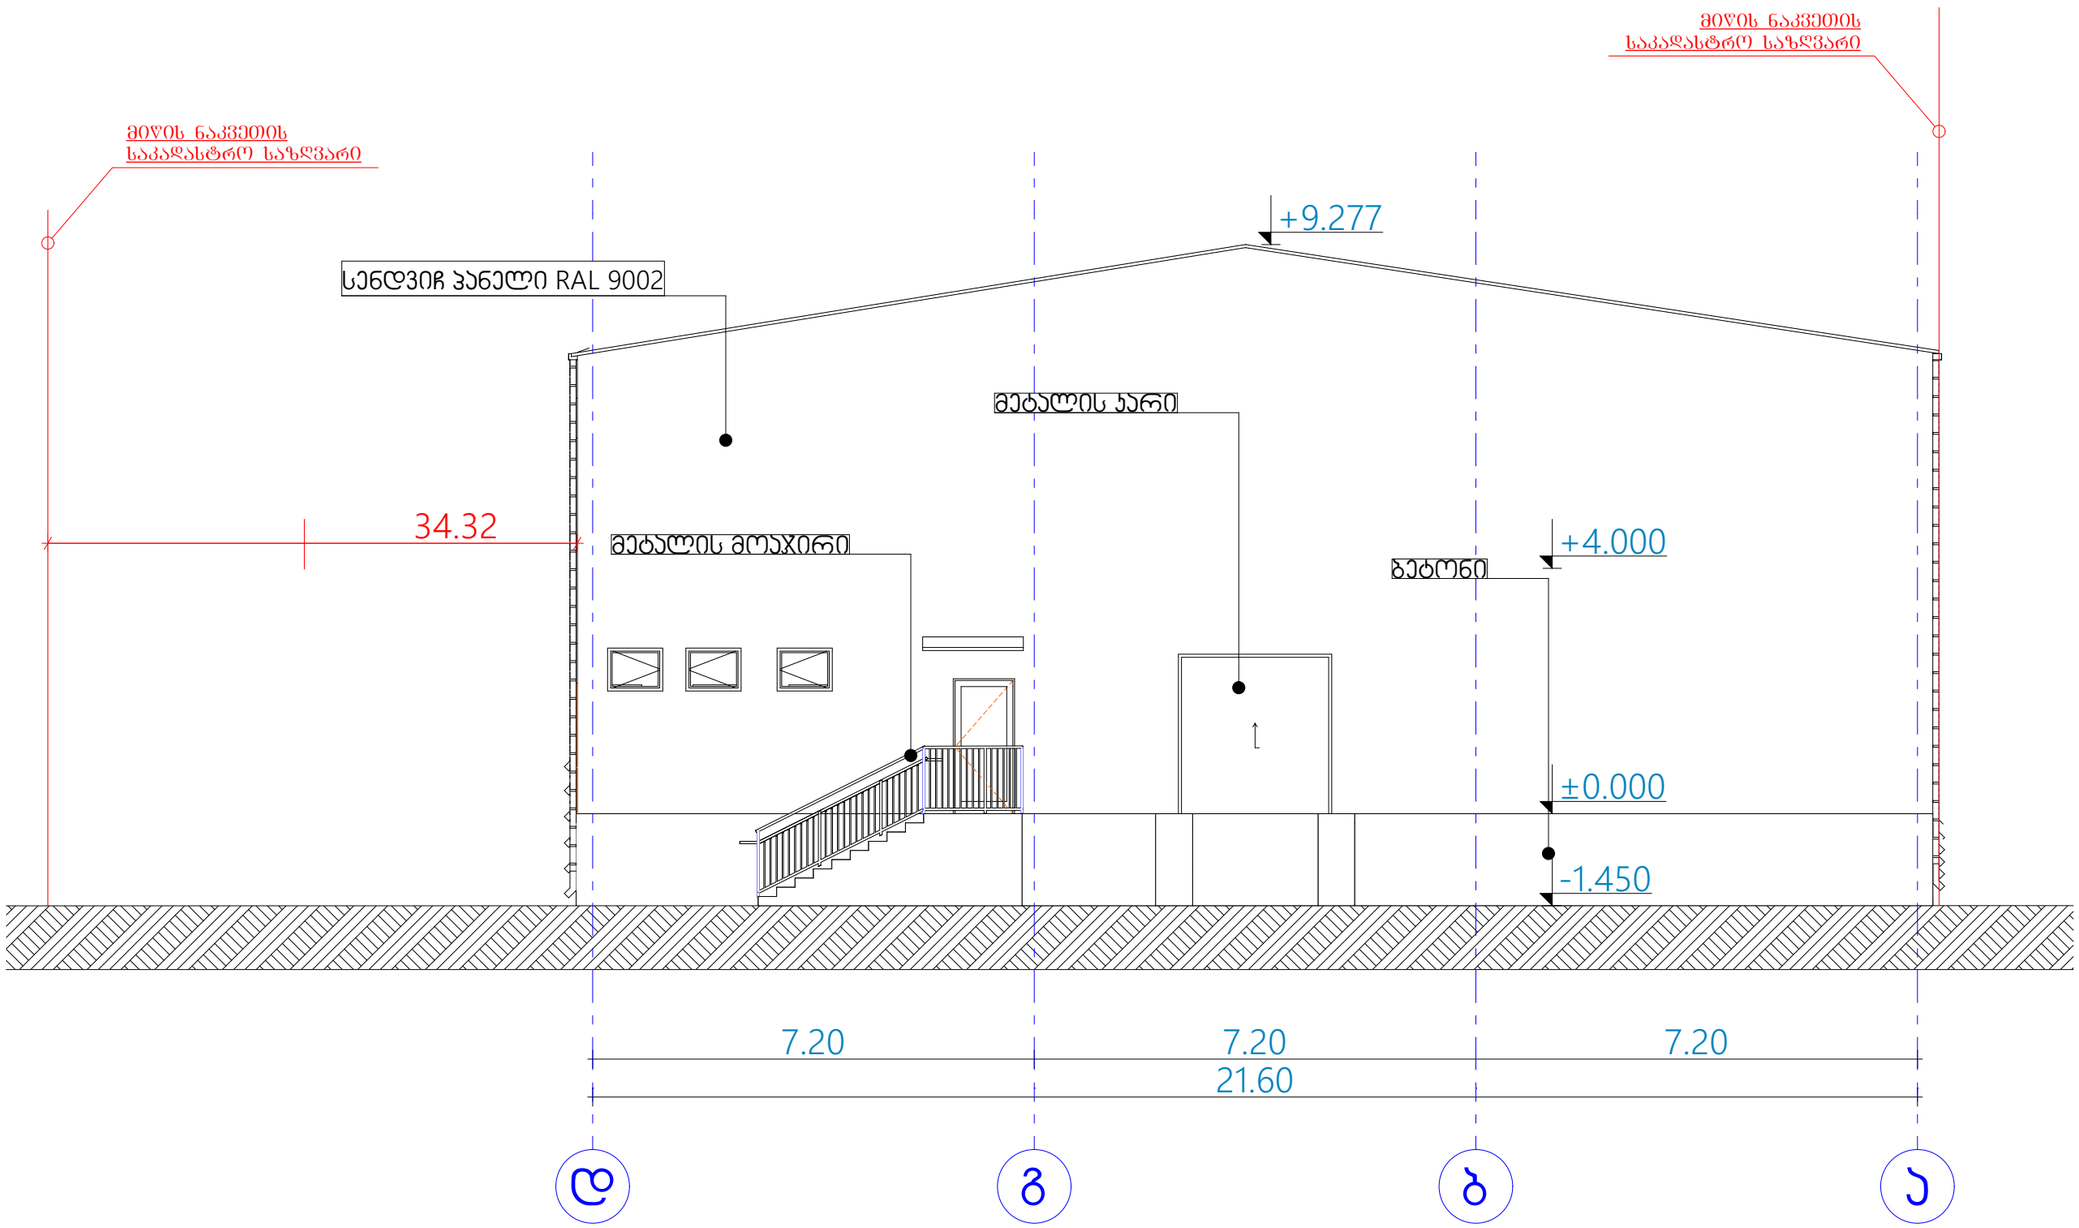

საწყობი

ა3 არქიტექტს
ს/ს : 72.16.17.427
მის: ქალაქი თბილისი, სოფელი ზემო ლისი
A3 ARCHITECTS
s/k : 405231663
ADDR: SH. RUSTAVELI AVE. #37

მისამართი:
ქალაქი თბილისი, ქუჩა დავით გარეჯელი, №55
ს.კ: №01.12.06.007.004

თანამდებობა	გვარი	ხელმოწერა
დირექტორი	ი. ლომსაძე	

პროექტის ავტორები

თანამდებობა	გვარი	ხელმოწერა
არქიტექტორი	ნ. ხარატიშვილი	

დამკვეთი
გვარი

პირობითი აღნიშვნები

საკადასტრო საზღვარი


ტექნიკურ ეკონომიკური მაჩვენებლები

ნახაზის სახელწოდება

ფასადი დ-ა

მასშტაბი	ფორმატი	თარიღი
1:100	ა3	2021 წ.
ფურცელი	ნაშრომი	
3		

0 12.5 25 50

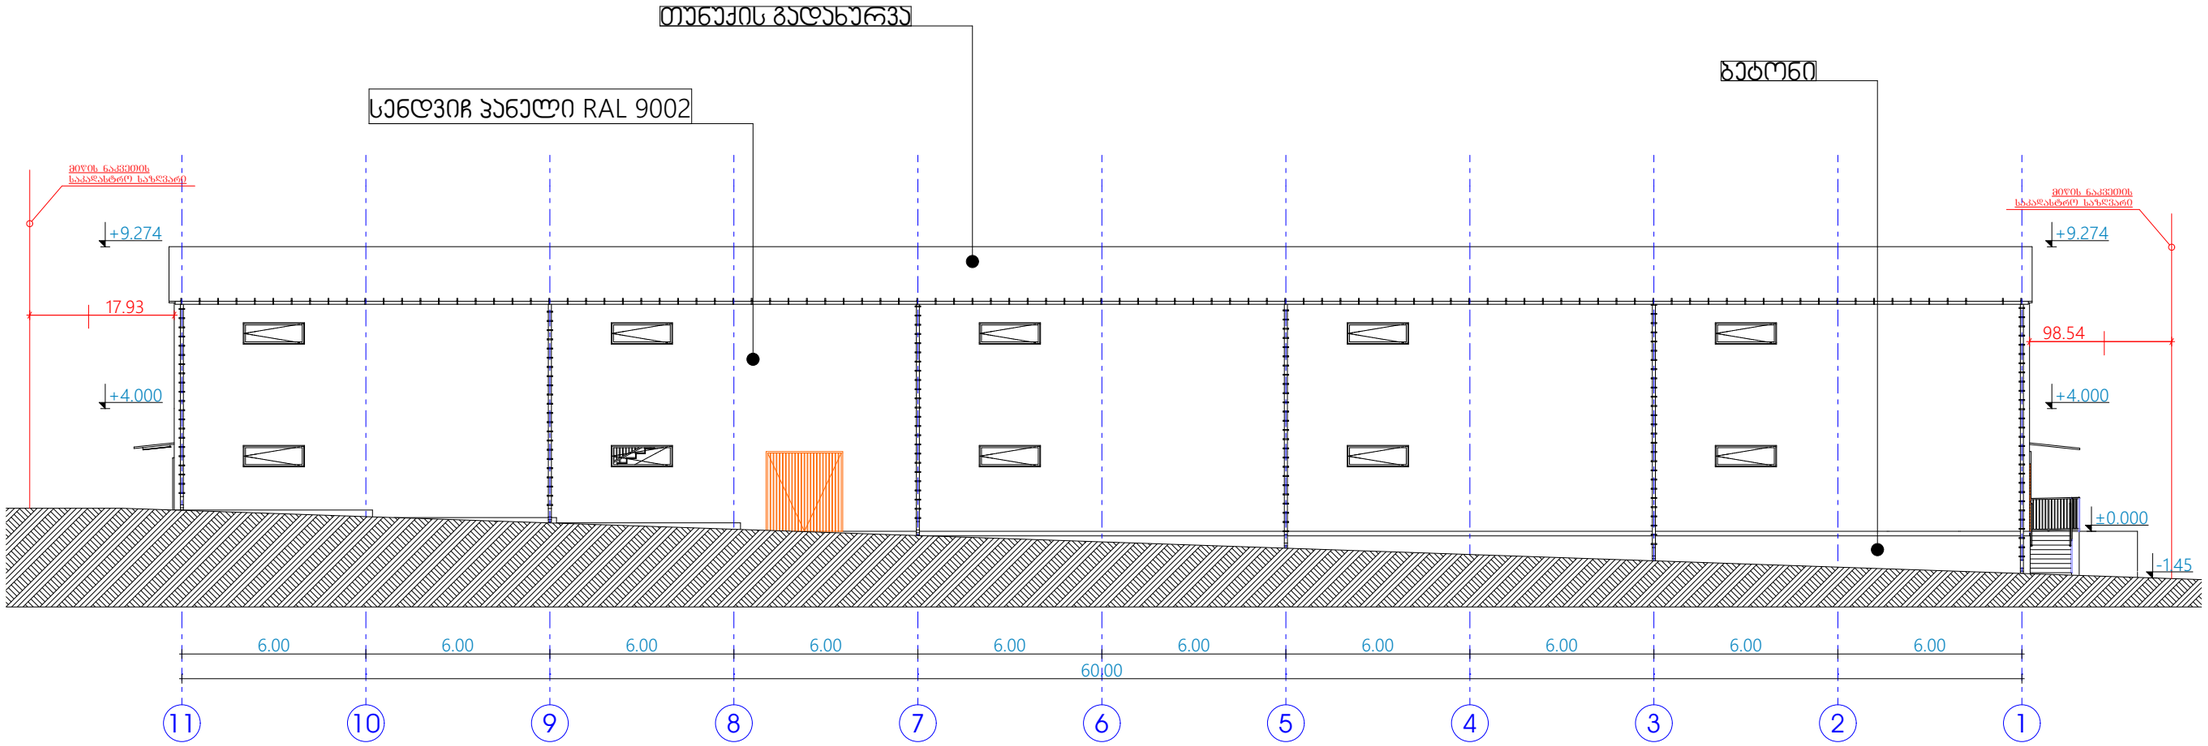

საწყობი

ა3 არქიტექტს
ს/ს : 72.16.17.427
მის: ქალაქი თბილისი, სოფელი ზემო ლისი

A3 ARCHITECTS
s/k : 405231663
ADDR: SH. RUSTAVELI AVE. #37

მისამართი:
ქალაქი თბილისი, ქუჩა დავით გარეჯელი, №55
ს.კ: №01.12.06.007.004

თანამდებობა	გვარი	ხელმოწერა
დირექტორი	ი. ლილუაშვილი	

პროექტის ავტორი

თანამდებობა	გვარი	ხელმოწერა
არქიტექტორი	ნ. ხარატიშვილი	

დამკვეთი
გვარი

პირობითი აღნიშვნები

საკადასტრო საზღვარი

ტექნიკურ ეკონომიკური მაჩვენებლები

ნახაზის სახელწოდება

ფასადი 11-1 (1)

მასშტაბი	ფორმატი	თარიღი
1:200	ა3	2021 წ.
ფურცელი	ნიშნული	
4		

0 12.5 25 50