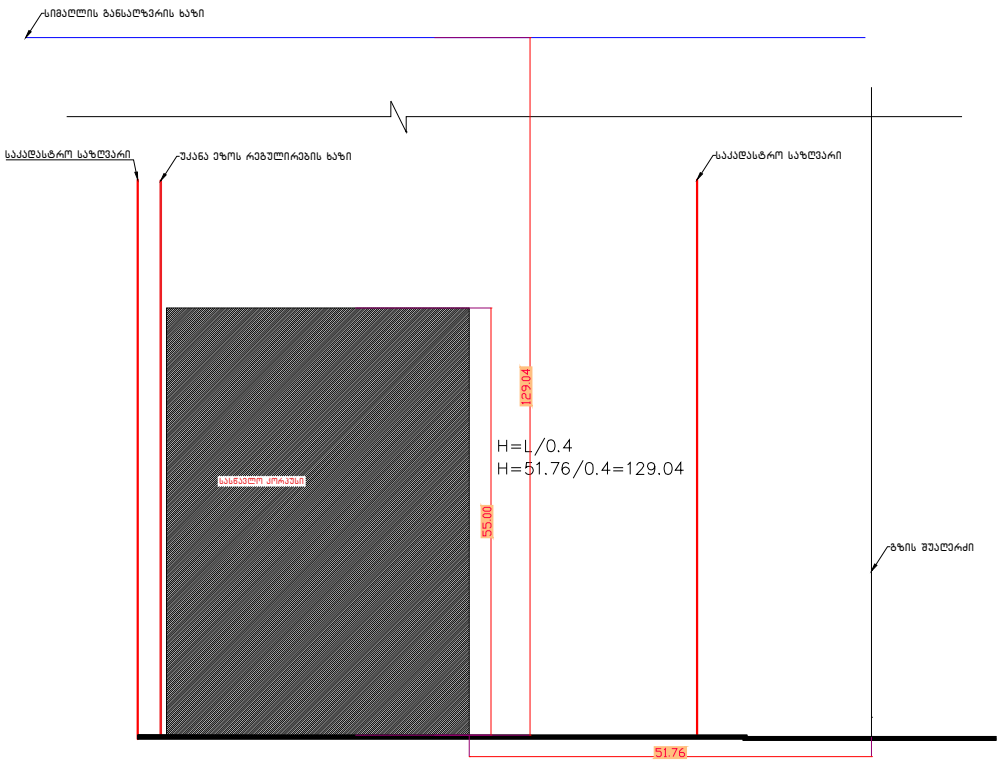
სიმაღლის განსაზღვრის ხაზი
საკაფსტრო საზღვარი
უკანა ეზოს რეგულირების ხაზი
საკაფსტრო საზღვარი
129.04
H=L/0.4
H=51.76/0.4=129.04
55.00
გზის შუაღრძი
51.76

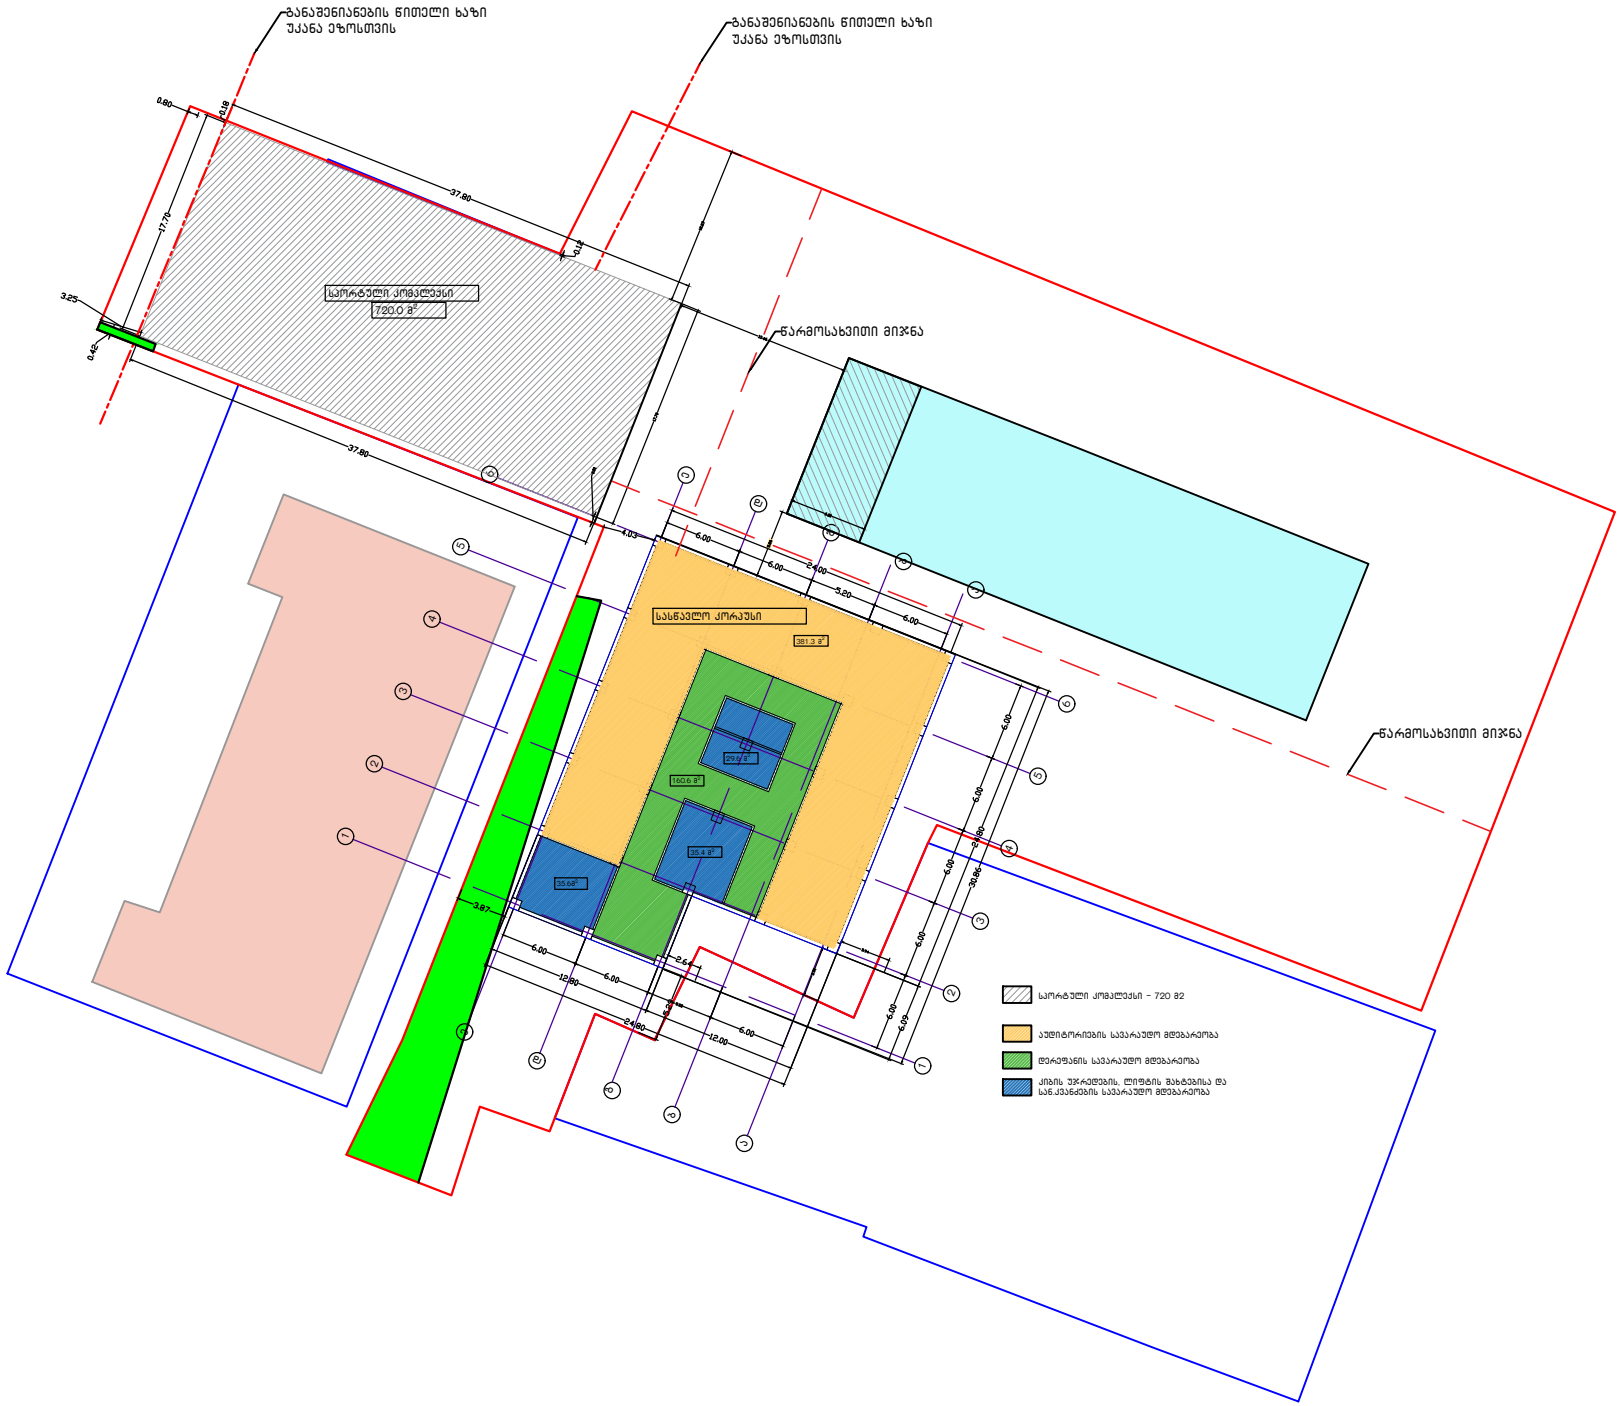
განაშენიანების წითელი ხაზი
უკანა ეზოსთვის
განაშენიანების წითელი ხაზი
უკანა ეზოსთვის
სპორტული კომპლექსი
720.0 მ²
წარმოსახვითი მიჯნა
სასწავლო კორპუსი
381.3 მ²
160.6 მ²
35.4 მ²
35.68²
წარმოსახვითი მიჯნა
სპორტული კომპლექსი - 720 მ2
აუდიტორიების სავარაუდო მდებარეობა
ლიფტების სავარაუდო მდებარეობა
ქიბის უჯრედების, ლიფტის შახტებისა და სანიკვანძების სავარაუდო მდებარეობა