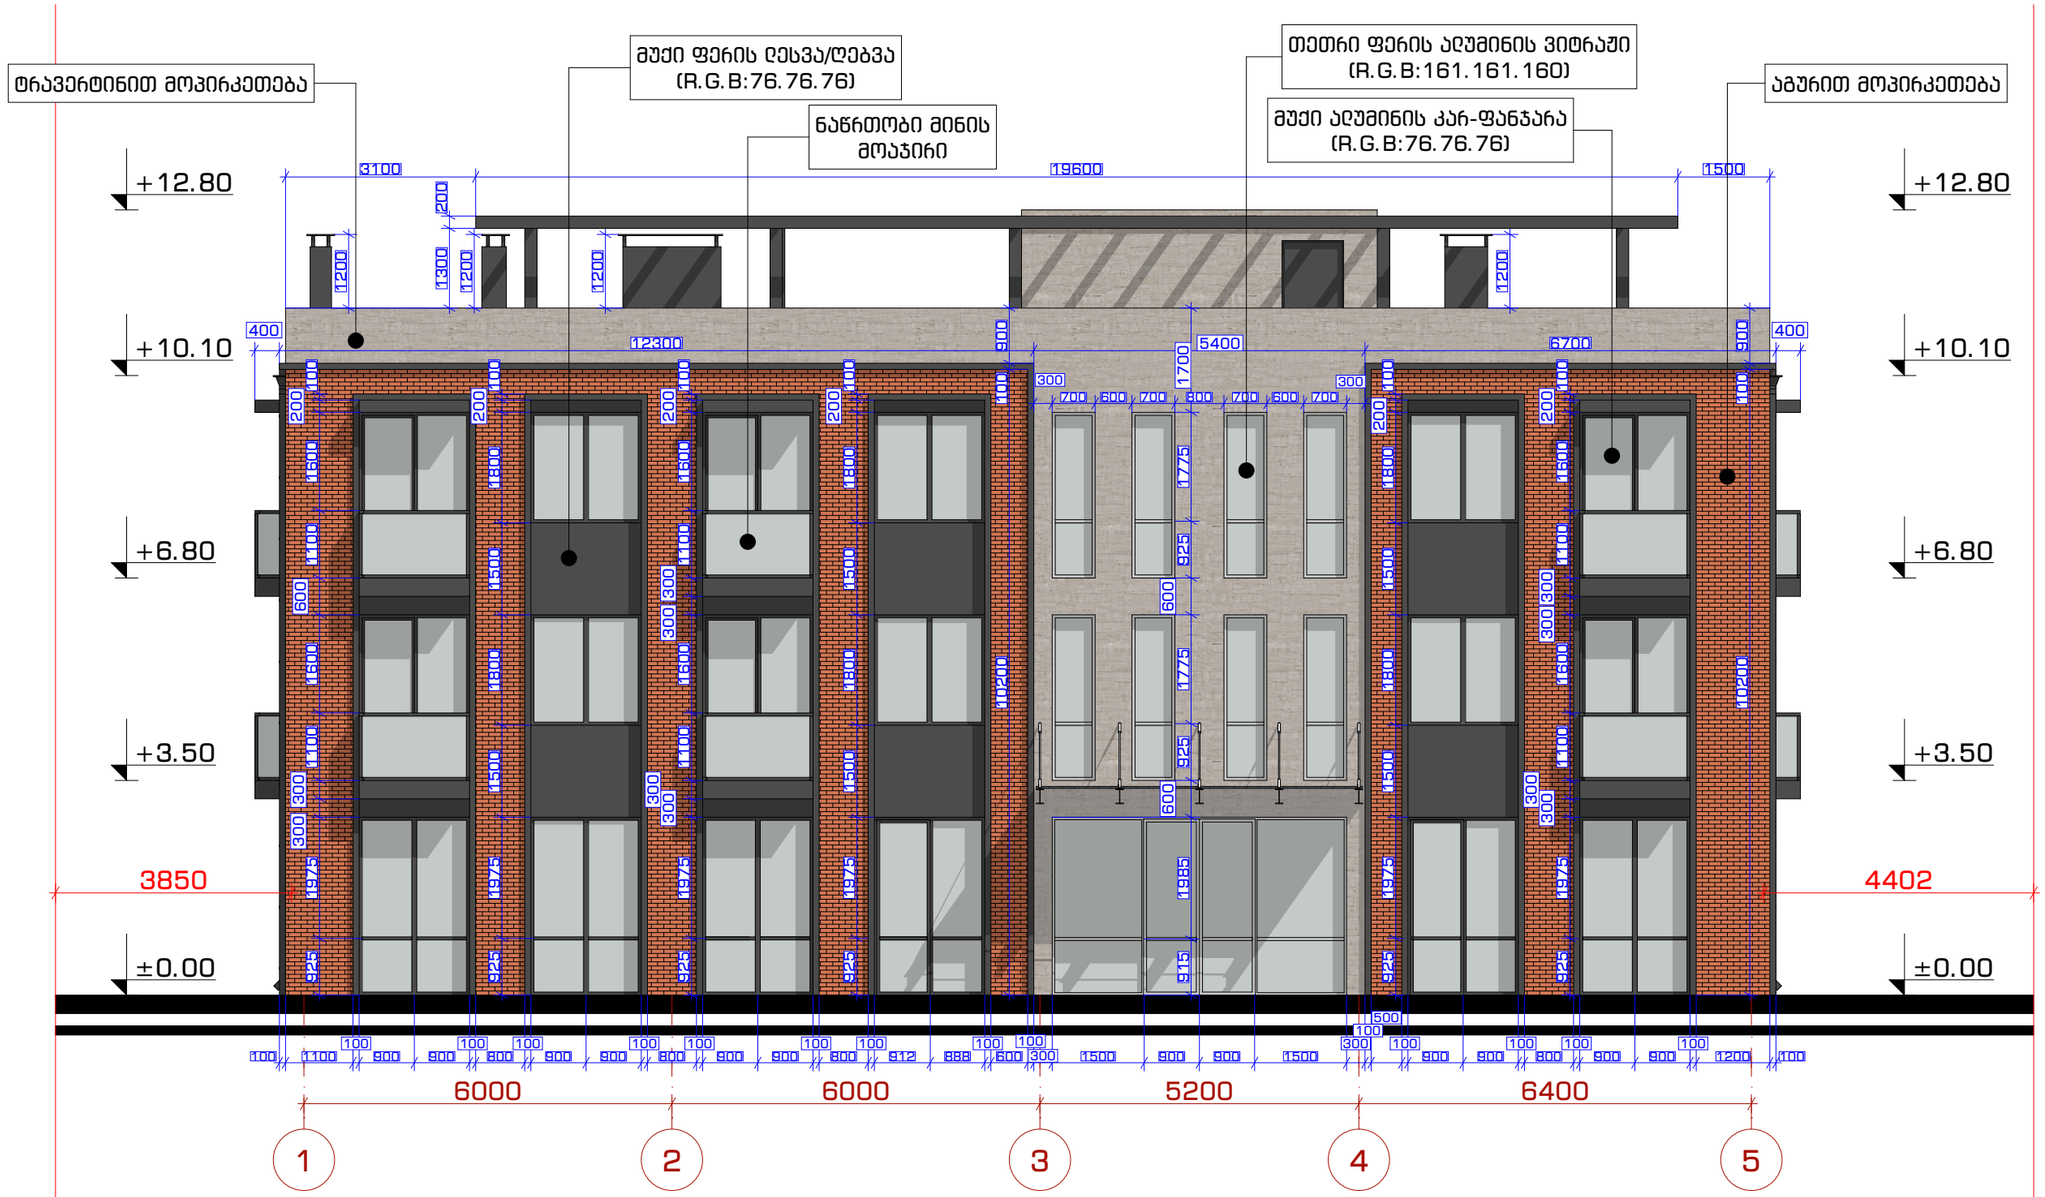

საკადასტრო საზღვარი

საკადასტრო საზღვარი

პროექტის სახელწოდება:	ნახაზის დასახელება:	თანამდებობა	გვარი	ხელმოწერა			
ოფისი	ფასადი 1-5 ღერძებში	არქიტექტორი	დ.პაპიძე		მასშტაბი	1:100	შრომის ნო
		არქიტექტორი	ლ.ხვიბლიანი		ფორმატი	A - 3	ა-300 ა-301
					თარიღი	2021 წ.	გვერდი 17

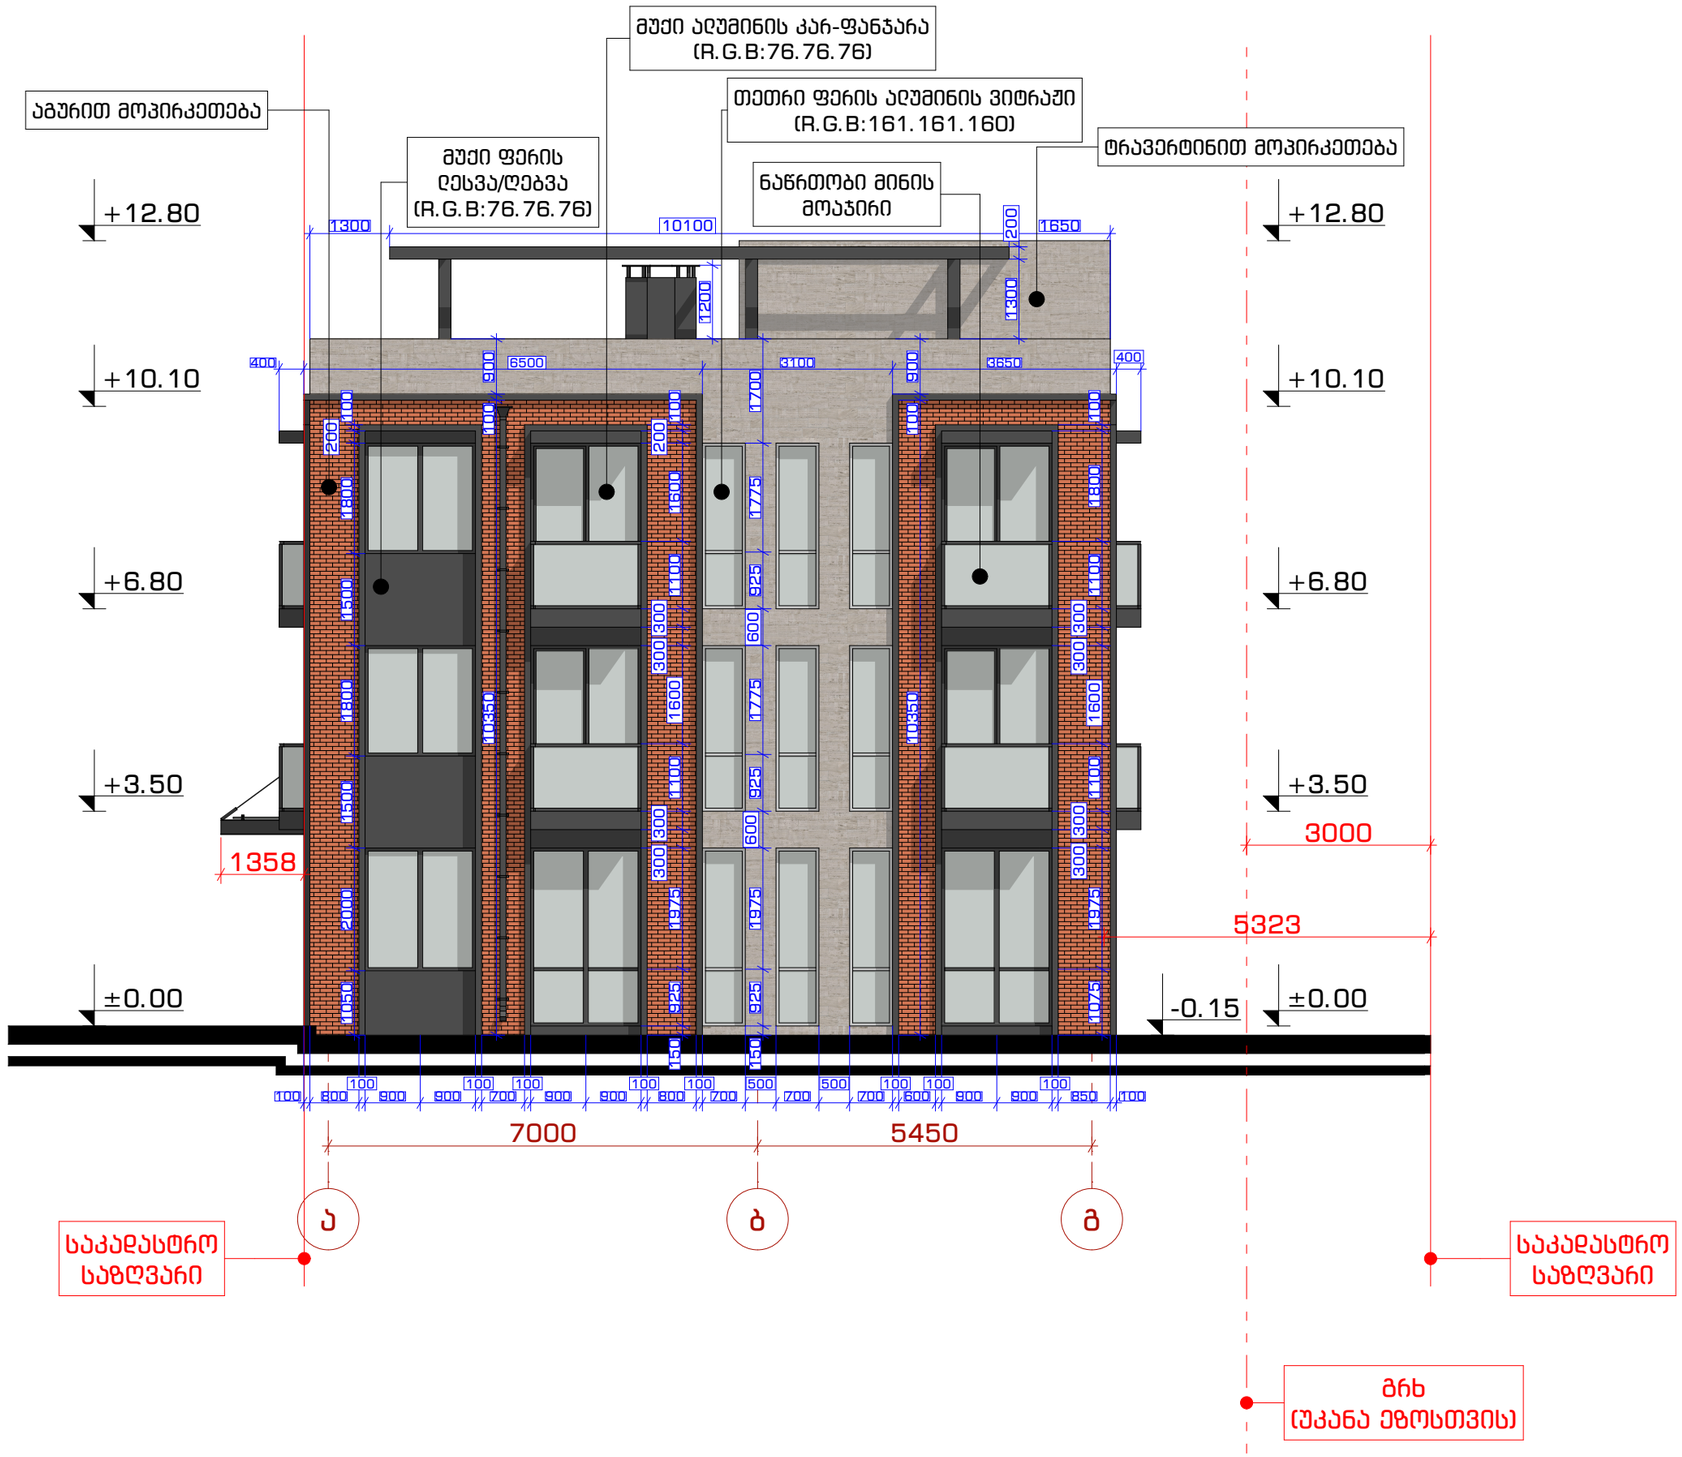

	პროექტის სახელწოდება: ოფისი	ნახაზის დასახელება: ფასადი ა-გ ღერძებში	თანამდებობა	გვარი	ხელმოწერა			
			არქიტექტორი	დ.ჯაკიძე		მასშტაბი	1:100	ფურცელი 18 / ფურცელი № ა-302
			არქიტექტორი	ლ.ხვიბლიანი		ფორმატი	A - 3	ა-300
						თარიღი	2021 წ.	გვერდი



პროექტის სახელწოდება:	ნახაზის დასახელება:	თანამდებობა	გვარი	ხელმოწერა				
ოფისი	ფასადი 5-1 ღერძებში	არქიტექტორი	დ.კაკიძე		მასშტაბი	1:100	ფურცელი	ფურცელი №
		არქიტექტორი	ლ.ხვიზლიანი		ფორმატი	A - 3	ა-300	ა-303
					თარიღი	2021 წ.	გვერდი	19

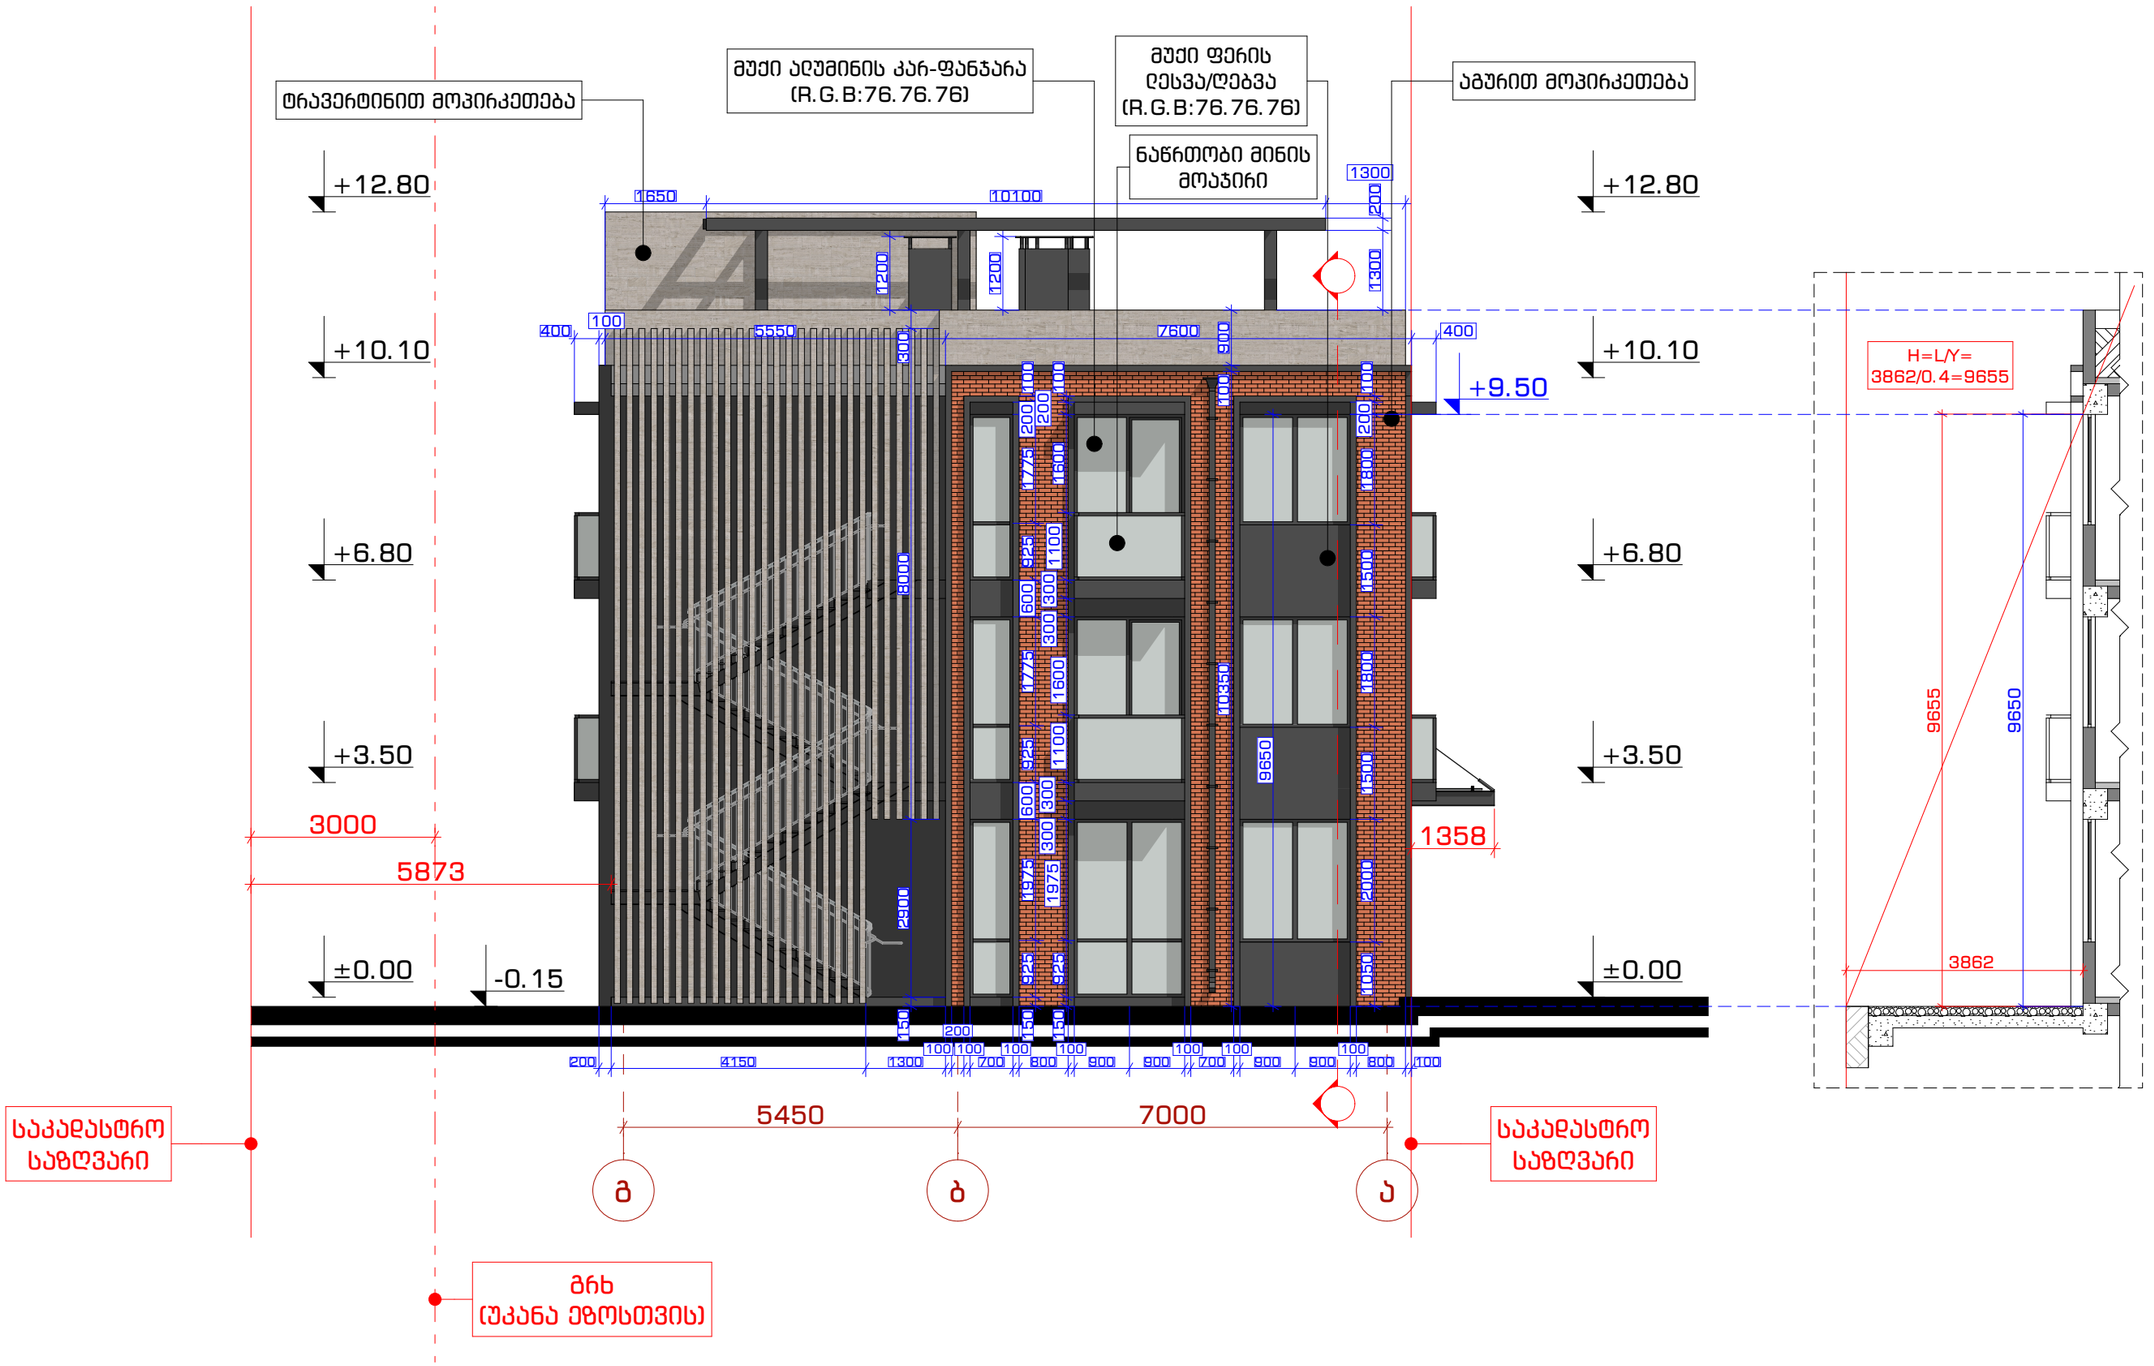
ტრავერტინით მოპირკეთება
მუქი ალუმინის კარ-ფანჯარა (R.G.B:76.76.76)
მუქი ფერის ღესვა/ღებვა (R.G.B:76.76.76)
ნაწრთობი მინის მოაჯირი
აგურით მოპირკეთება
+12.80
+10.10
+6.80
+3.50
±0.00
-0.15
+9.50
1650
10100
1300
200
1200
1200
1300
400
100
5550
300
7600
900
400
1775
1600
925
1100
600
300
300
1975
925
8000
2900
9650
1500
1800
2000
1050
150
200
100
100
100

მარკირება	კ-01	კ-02	კ-03	კ-04	კ-05	კ-06	კ-07	კ-08	კ-09	კ-10
სახელწოდება	მეტალის კარი	მეტალის კარი	მეტალის კარი	მეტალის კარი	მდფ კარი	მდფ კარი	თეთრი ფერის ალუმინის კარი (R.G.B:161.161.160)	მუქი ფერის ალუმინის კარი (R.G.B:76.76.76)	მუქი ფერის ალუმინის კარი (R.G.B:76.76.76)	მუქი ფერის ალუმინის კარი (R.G.B:76.76.76)
რაოდენობა	3	5	2	3	10	8	1	2	8	10
გაბარიტები (სიგანე X სიმაღლე)	1000 X 2200	1000 X 2200	1000 X 2200	1000 X 2200	1000 X 2200	1000 X 2200	4800 X 2900	1800 X 2900	1800 X 2700	1800 X 2700
გასასვლელის სუფთა ზომა (სიგანე X სიმაღლე)	920 X 2160	920 X 2160	920 X 2160	920 X 2160	920 X 2160	920 X 2160	1800 X 2600	850 X 2850	850 X 2650	850 X 2650
აღნიშვნა გეგმაზე								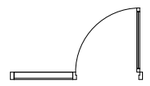	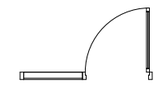	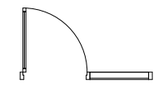
ფასადი	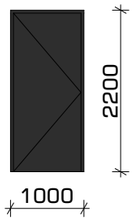	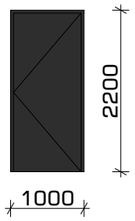	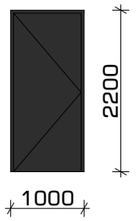	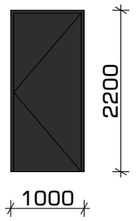	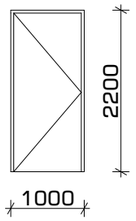	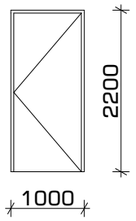	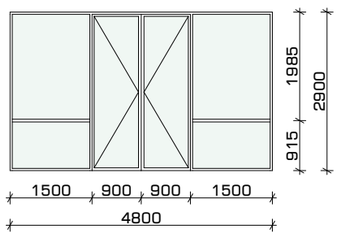	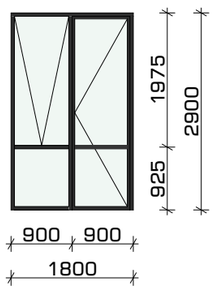	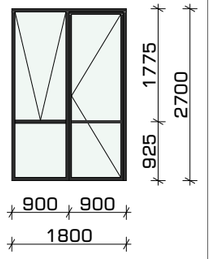	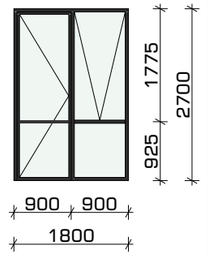
ცეცხლმედეგობის ხარისხი	არ მოეთხოვება	90 წთ	90 წთ	არ მოეთხოვება	არ მოეთხოვება	არ მოეთხოვება	90 წთ	90 წთ	არ მოეთხოვება	არ მოეთხოვება

პროექტის სახელწოდება: ოფისი	ნახაზის დასახელება: კარების სპეციფიკაცია	თანამდებობა	გვარი	ხელმოწერა		
		არქიტექტორი	დ.პაპიძე		მასშტაბი	-
		არქიტექტორი	ლ.ხვიბლიანი		ფორმატი	A - 3
					თარიღი	2021 წ.

ფურცელი	ფურცელი №		
ა-800	ა-801		
გვერდი	36		

მარკირება	3-01	3-02	3-03	3-04	3-05	3-06	ფ-01	ფ-02
სახელწოდება	მუქი ფერის ალუმინის ვიტრაჟი (R.G.B:76.76.76)	მუქი ფერის ალუმინის ვიტრაჟი (R.G.B:76.76.76)	თეთრი ფერის ალუმინის ვიტრაჟი (R.G.B:161.161.160)	თეთრი ფერის ალუმინის ვიტრაჟი (R.G.B:161.161.160)	თეთრი ფერის ალუმინის ვიტრაჟი (R.G.B:161.161.160)	მუქი ფერის ალუმინის ვიტრაჟი (R.G.B:76.76.76)	მუქი ფერის ალუმინის ფანჯარა (R.G.B:76.76.76)	მუქი ფერის ალუმინის ფანჯარა (R.G.B:76.76.76)
რაოდენობა	10	1	5	14	4	2	4	14
გაბარიტი (სიგანე X სიმაღლე)	1800 X 2900	700 X 2900	700 X 2900	700 X 2700	700 X 2800	700 X 2700	1800 X 2000	1800 X 1800
აღნიშვნა გეგმაზე								
ფასადი	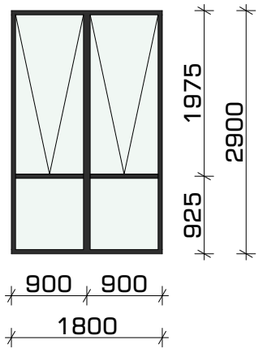	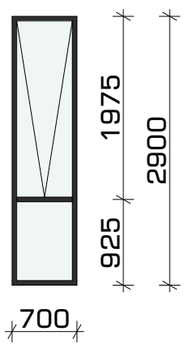	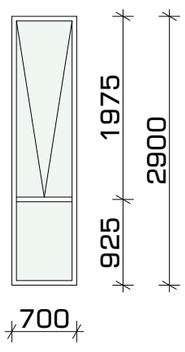	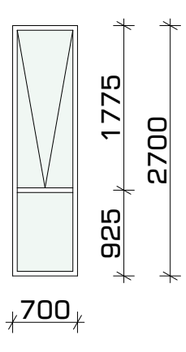	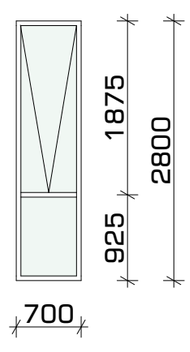	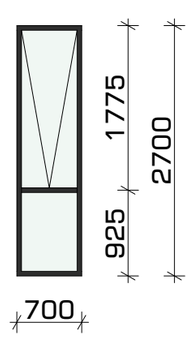	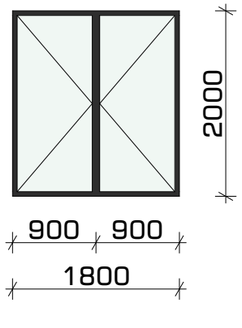	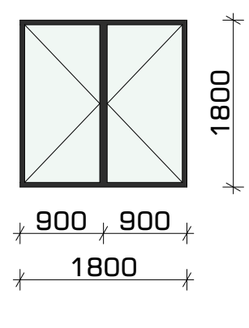

პროექტის სახელწოდება:

ოფისი

ნახაზის დასახელება:

ფანჯრების სპეციფიკაცია

თანამდებობა	გვარი	ხელმოწერა				
არქიტექტორი	დ.პაპიძე		მასშტაბი	-	ფურცელი	ფურცელი №
არქიტექტორი	ლ.ხვიბლიანი		ფორმატი	A - 3	ა-800	ა-802
			თარიღი	2021 წ.	გვერდი	37

დასახელება	ნაწრთობი მინის მოპაჯირი
ფასადი	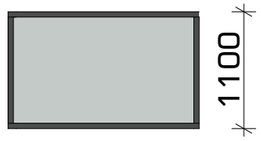
გრძივი მეტრი	55.80 მ

დასახელება	საფასადე მოსაპირკეთებელი აგურის ფილა	ტრავერტინი	მუქი ფერის ღესვა/ღებვა (RGB: 76.76.76)
საფასადე მასალის ნიმუში	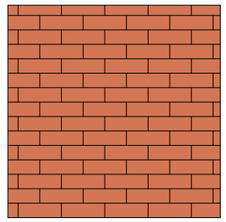		
ფართობი	203.0 მ²	249.5 მ²	183.4 მ²

	პროექტის სახელწოდება:	ნახაზის დასახელება:	თანამდებობა	გვარი	ხელმოწერა				
	ოფისი	ფასადის დეტალების და მოსაპირკეთებელი მასალების სპეციფიკაცია	არქიტექტორი	დ.პაპიძე		მასშტაბი	-	შურცელი	შურცელი №
			არქიტექტორი	ლ.ხვიბლიანი		ფორმატი	A - 3	ა-800	ა-803
						თარიღი	2021 წ.	გვერდი	38