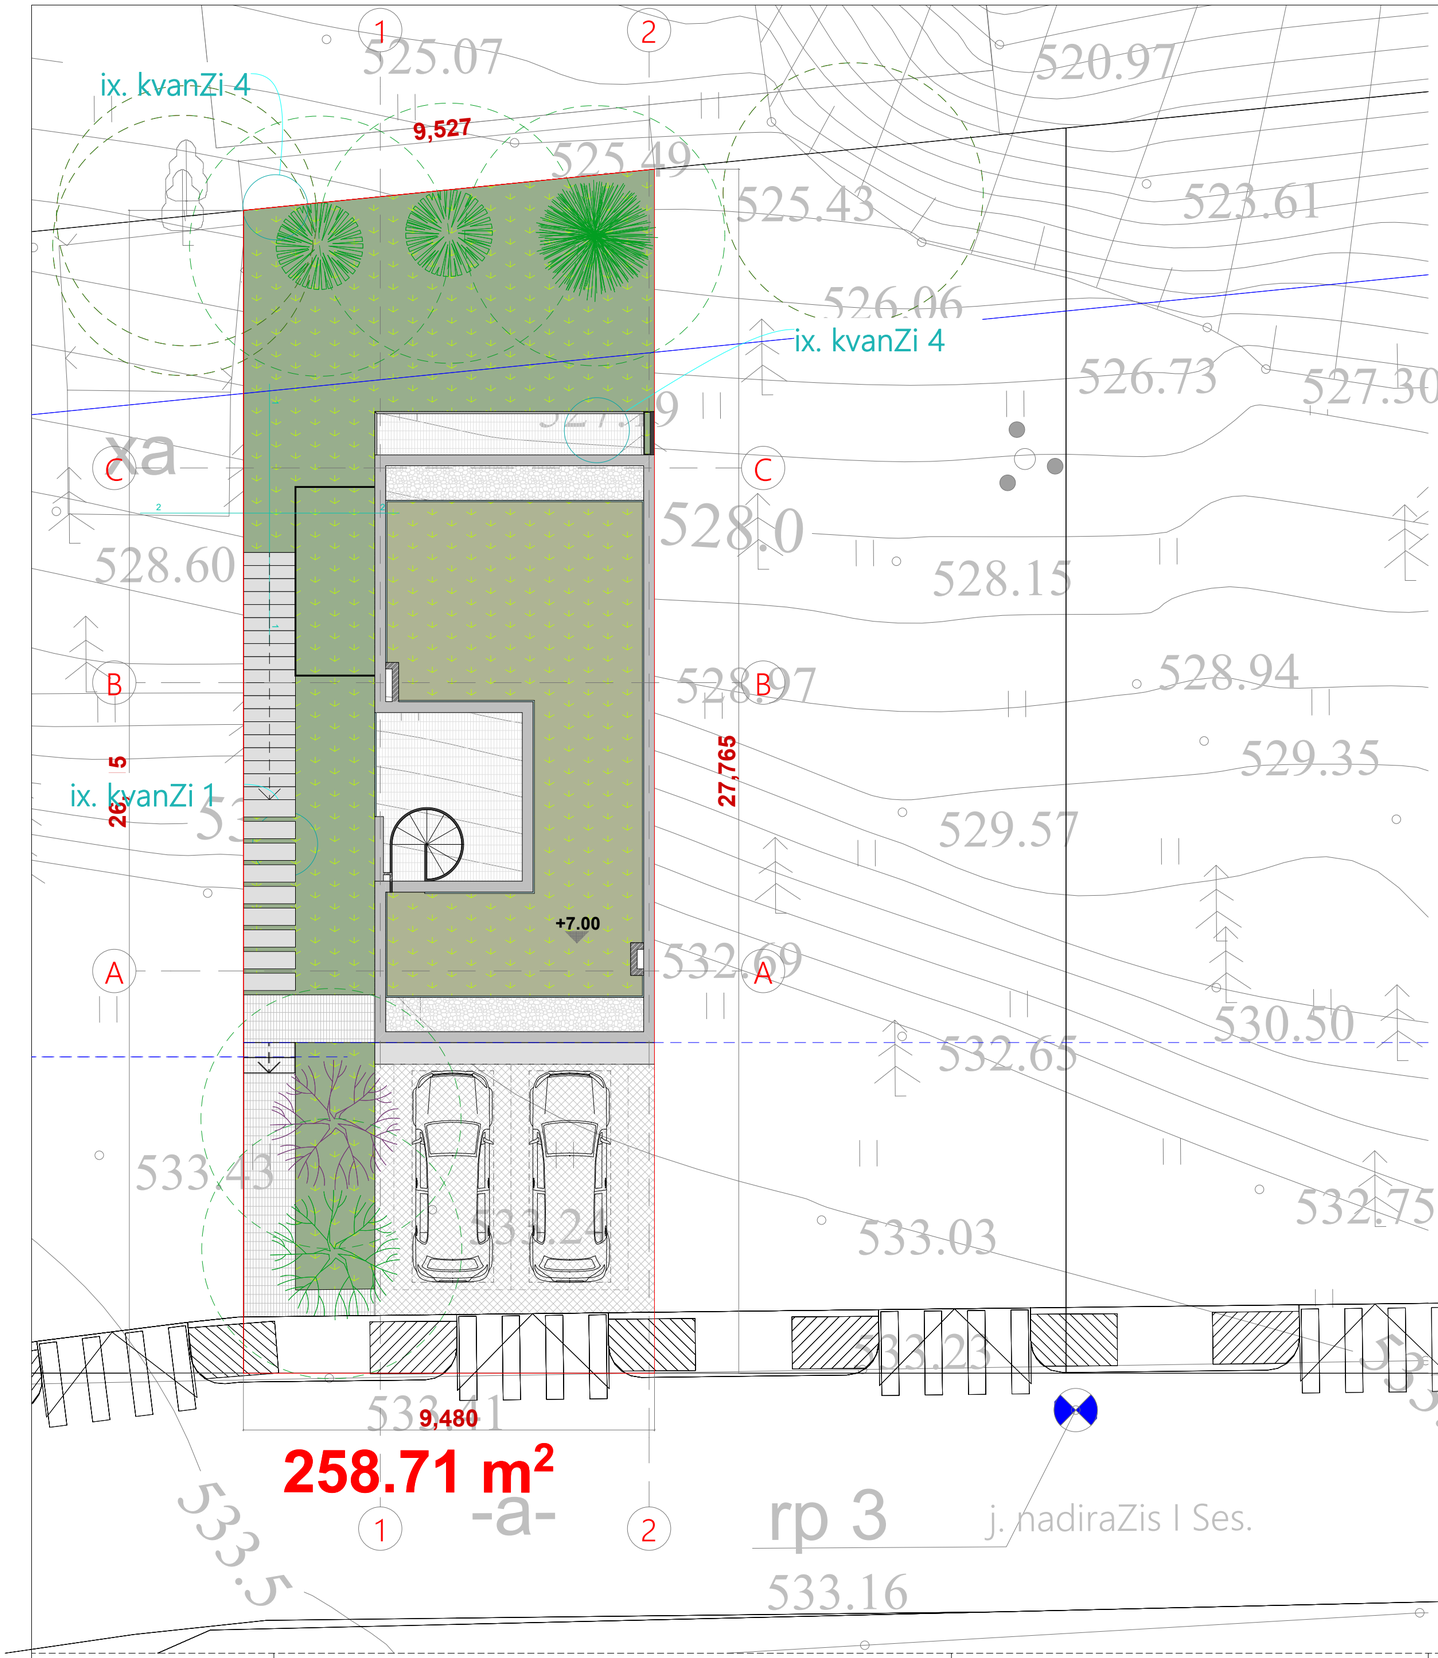

პირობითი აღნიშვნა

- ბალახის საფარი
- ბეტონის ზედაპირი
- მოპირკეთებული სიბრტყე
- ბალახის ქვაფენილი
- დეკორატიული კენჭი
- მწვანე გადახურვა
- დეკორატიული კენჭი სადრენაჟე ფუნქციით

N

0 1 2 3 4 5 6 7 8 9 10 11 12

ერთბინიანი საცხოვრებელი სახლი

თბილისი, უნივერსიტეტის მაღლივ კორპუსსა და ქავთარაძის ქუჩას შორის ნაკვეთი ს/კ 01.14.04.029.315

დამკვეთი: შპს "ჯი ემ ფი"

არქიტექტორი: გიორგი შანშიაშვილი
599 225604, gio@abigroup.ge

კეთილმოწყობის გეგმა

A2
M1:100

ფურც.N-00
2021 წელი

A2_M1:100

კვანძი 1
კვეთი 1-1

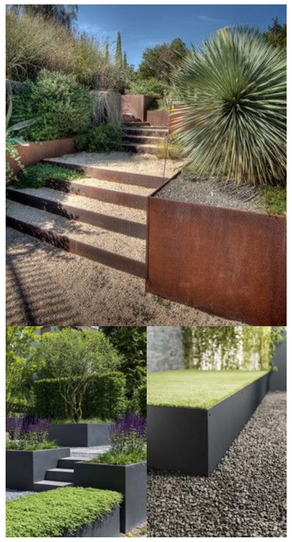

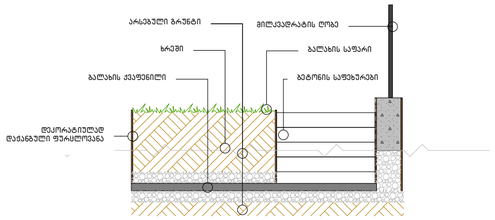

კვანძი 1
კვეთი 2-2

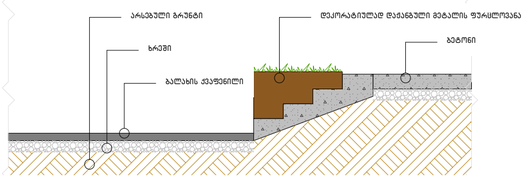

კვანძი 2

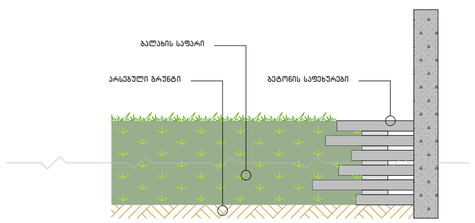

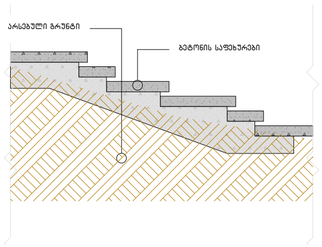



კვანძი 3



პირობითი აღნიშვნა

- ბალახი
- არსებული გრუნტი
- შემოტანილი გრუნტი შავი მიწა
- ხრეშის ფენილი
- დეკი
- წითელი გულრი
- ლითონის ცხაური

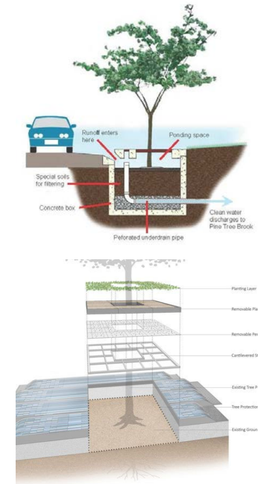



კვანძი 4

საღრენაჟე არხის მოწყობის კვანძი

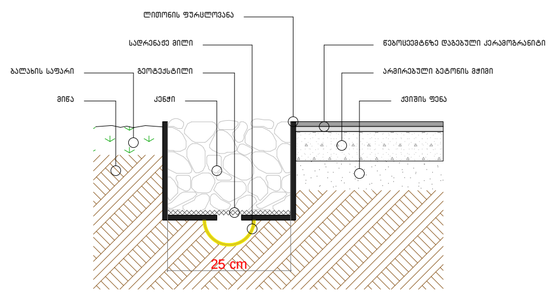

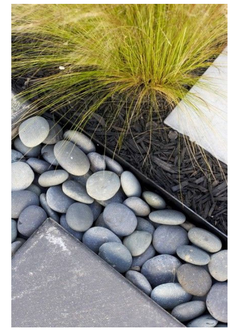

კვანძი 5



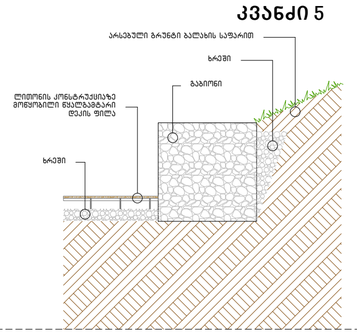

ერთბინიანი საცხოვრებელი სახლი

თბილისი, უნივერსიტეტის მაღლივ კორპუსსა და ქავთარაძის ქუჩას შორის ნაკვეთი ს/კ 01.14.04.029.315

დამკვეთი: შპს "ჯი ემ ფი"

არქიტექტორი: გიორგი შანშიაშვილი
599 225604, gio@abigroup.ge

კვანძები

A2
M1:100

ფურც.N-00
2021 წელი

A2_M1:100

კომპოზიტური პანელი ხის იმიტაციით

მინის მოაჯირი



კომპოზიტური პანელი ხის იმიტაციით

მინის მოაჯირი

ბეტონის კიბე

მწვანე გადახურვა

დეკორატიული კენჭი

ფასადის ღებვა
CAPAROL jura 60



მეტალის მილკვადრატის ღობე **RAL 9004**

ალუმინის იზო პროფილი **RAL 7021**

ბალახის საფარი

ბეტონის კიბე

ფასადის ღებვა
CAPAROL jura 60

კერამოგრანიტის 2 სმ ბალახის ფილები

ალუმინის იზო პროფილი **RAL 7021**

კომპოზიტური პანელი ხის იმიტაციით

ბალახის ქვაფენილი

მეტალის მილკვადრატის ღობე **RAL 9004**

მეტალის საყვავილე **RAL 9004**





მინის მოაჯირი





მუქი ნაცრისფერი ალუმინის პროფილი

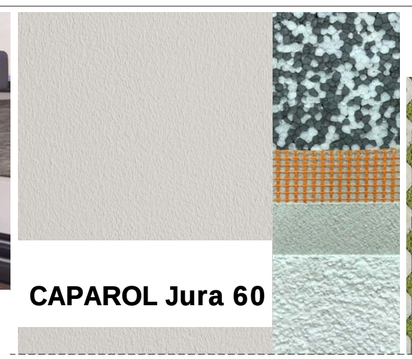

ბალახის ქვაფენილი





მეტალის მილკვადრატის ღობე **RAL 9004**

abi GROUP ARCHITECTURE BUILDING IDEAS	ერთბინიანი საცხოვრებელი სახლი თბილისი, უნივერსიტეტის მაღლივ კორპუსსა და ქავთარაძის ქუჩას შორის ნაკვეთი ს/კ 01.14.04.029.315	დამკვეთი: შპს "ჯი ემ ფი" არქიტექტორი: გიორგი შანშიაშვილი 599 225604, gio@abigroup.ge	რენდერი მოსაპირკეთებელი მასალების ჩვენებით	A2 M1:100	ფურც.N-00 2021 წელი