№ 0621-0552694 D 15.09.2021

ბატონ გია ბასიაშვილს
ელ-ფოსტა: info@aim.ge
ტელეფონი: 555 88 01 01

ბატონო გია,

შპს „ჯორჯიან უოთერ ენდ ფაუერმა“ (შემდგომში „კომპანია“) განიხილა თქვენი განცხადება („კომპანიაში“ რეგისტრირებული IN21-0551651, დათარიღებული 10/09/2021წ.) საქართველოს ერთიანობისთვის მებრძოლთა ქუჩა N41-ში (ს/კ 01.19.20.003.005) მშენებლობის გენ. გეგმის შეთანხმების შესახებ.

გაცნობებთ, რომ თქვენს მიერ წარმოდგენილი გენ. გეგმა შეთანხმებულია „კომპანიის“ შესაბამის სამსახურთან. „კომპანია“ არ არის წინააღმდეგი განახორციელოთ სამშენებლო სამუშაოები წარმოდგენილი გენ. გეგმის შესაბამისად.

ასევე გაცნობებთ, რომ საპროექტო ტერიტორიაზე შესაძლებელია გადიოდეს კერძო მფლობელობაში არსებული წყალსადენ-წყალარინების ქსელები, რომელთა შესახებ ,,კომპანია“ ინფორმაციას არ ფლობს.

ქსელის დაზიანების თავიდან აცილების მიზნით, სამუშაოების დაწყების წინ გთხოვთ, დაუკავშირდეთ ,,კომპანიის“ წარმომადგენელს:

ისანი-სამგორის ბიზნეს ცენტრის მენეჯერი ლევან ქურდიანი. ტელ: 591 05 15 25.

დანართი: საპროექტო დოკუმენტაცია - 1 (ერთი) ფურცელი

პატივისცემით,

გიორგი სვანიშვილი
კომერციული დირექტორი

შემსრულებელი: ჯ. ჩაჩხალია; ლ. გაგნიძე
ელ-ფოსტა: jchachkhalia@gwp.ge; lgagnodze@gwp.ge

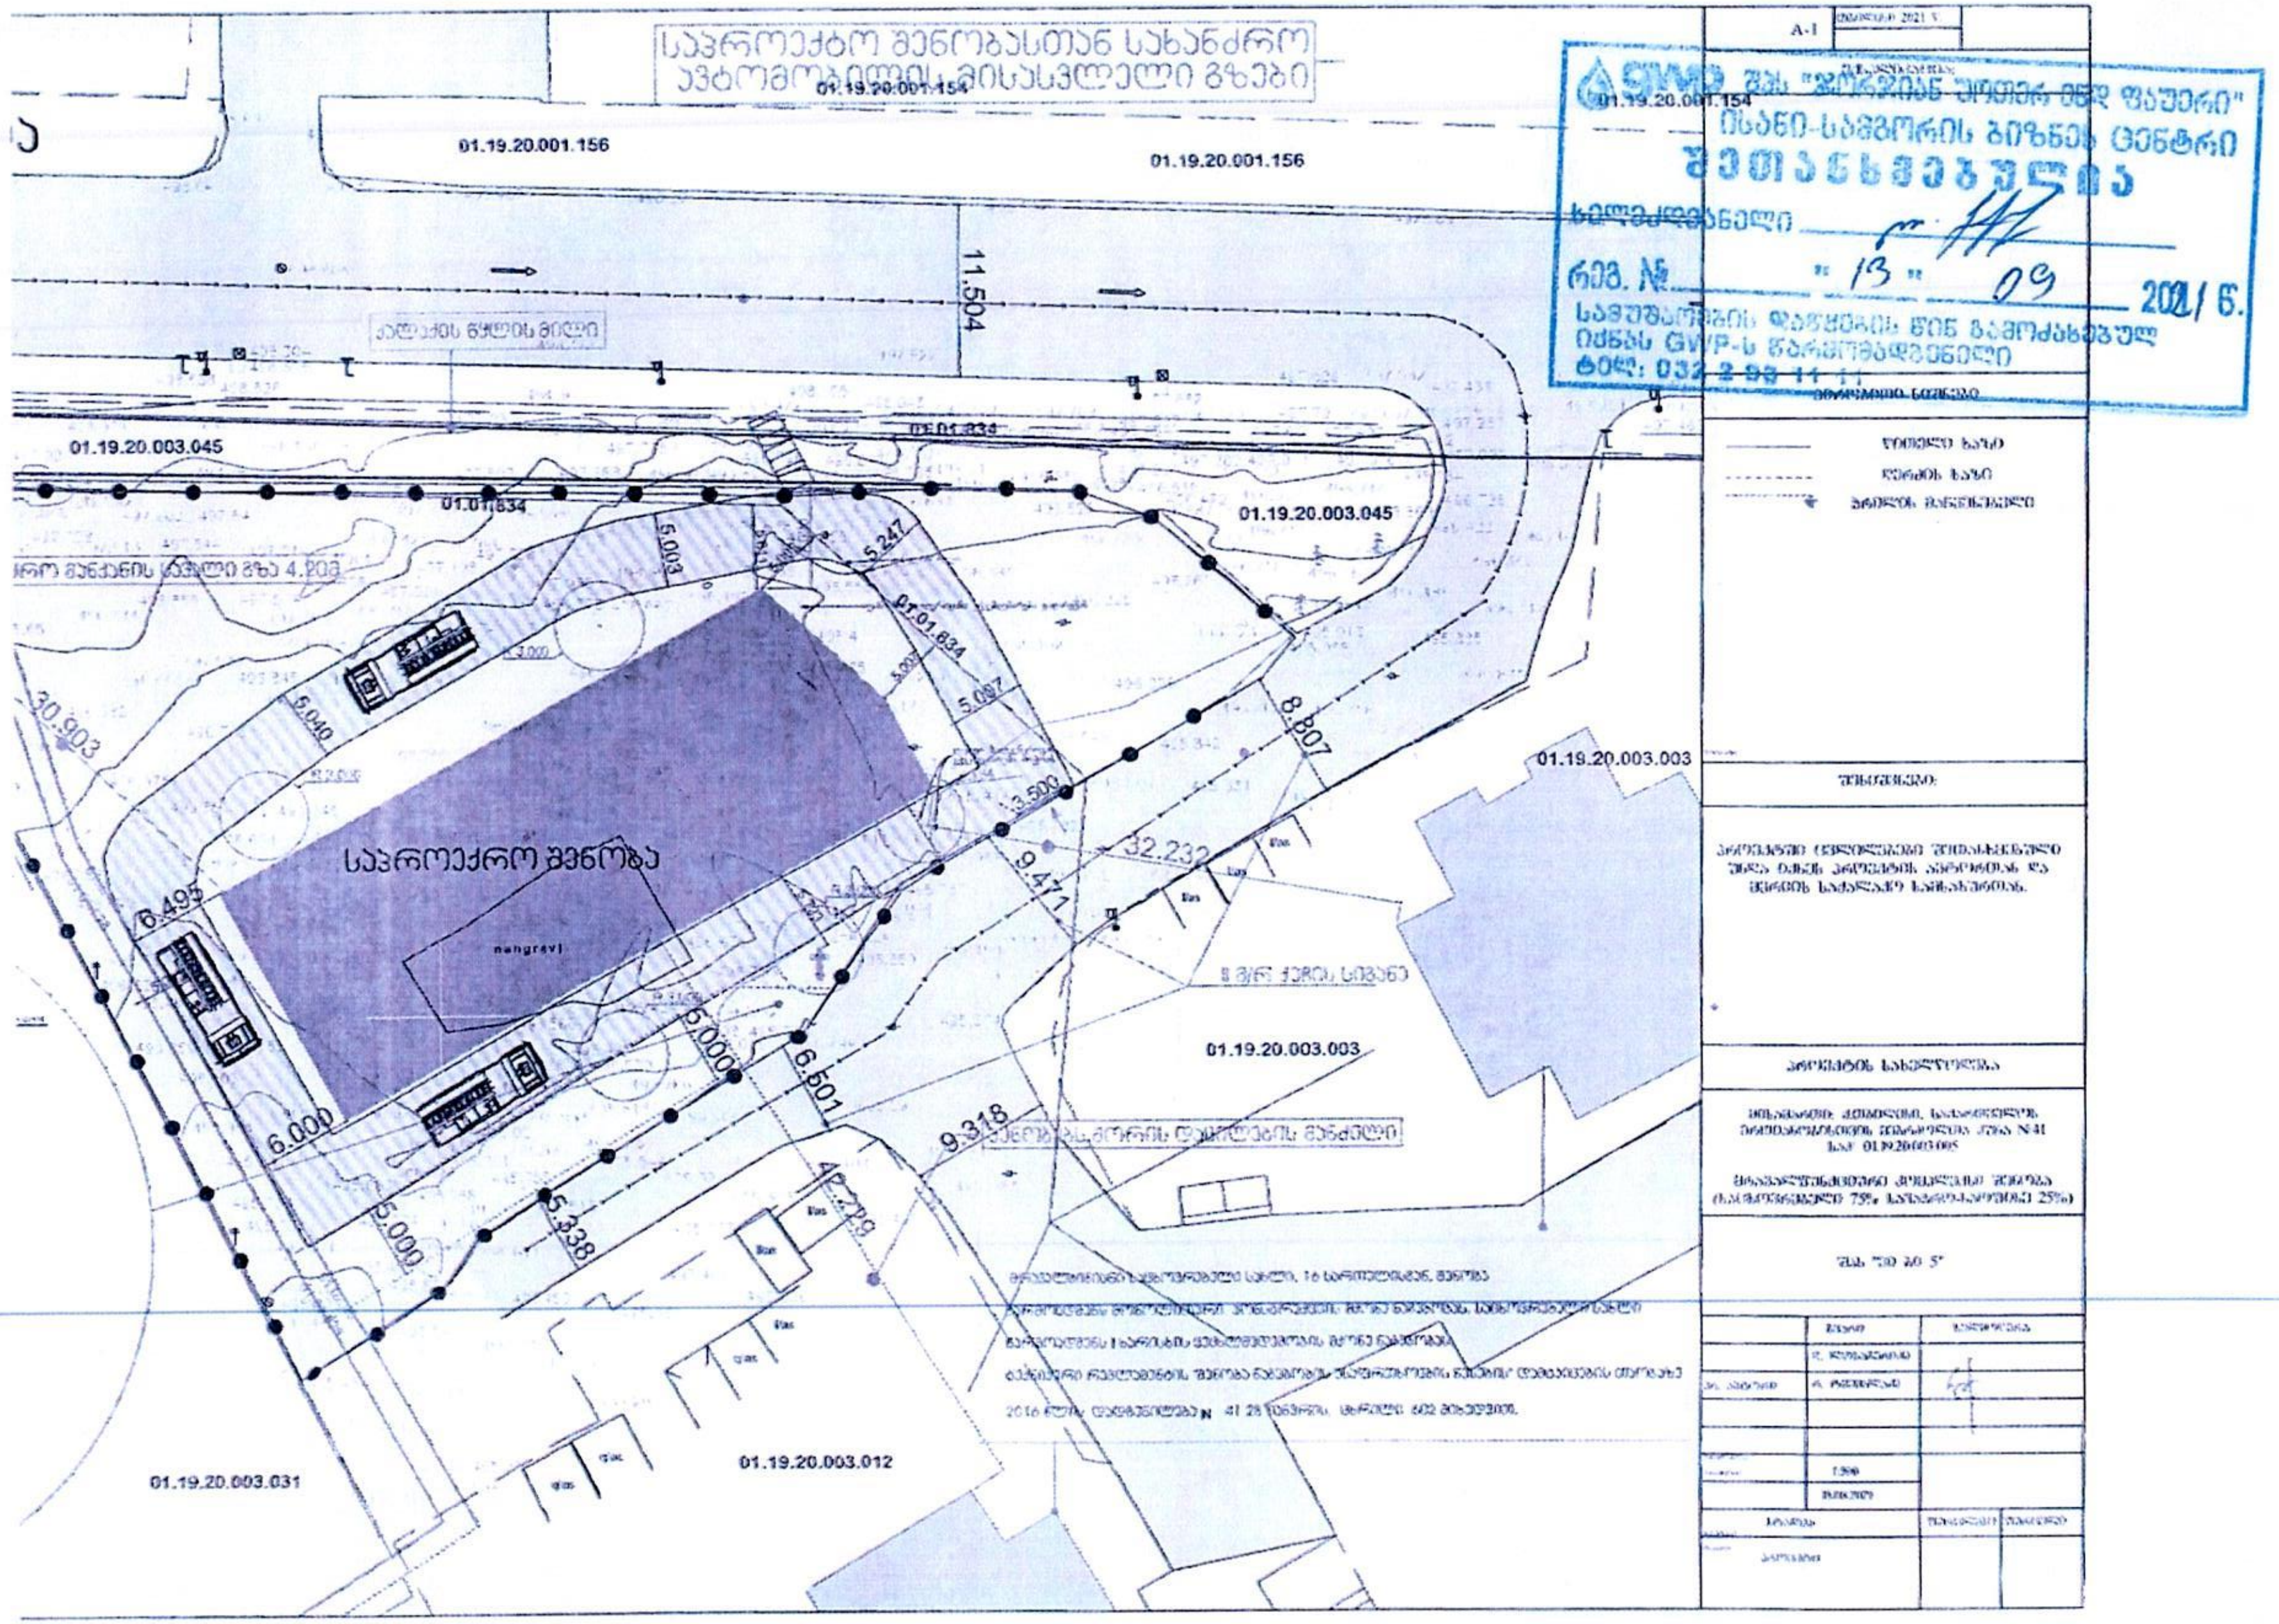

01.19.20.001.154
01.19.20.001.156
01.19.20.001.156
11.504
01.19.20.003.045
01.01.834
01.19.20.003.045
5.003
5.247
01.01.834
5.097
8.807
30.903
5.040
01.19.20.003.003
3.500
32.232
9.471
6.495
nangrevi
6.000
6.601
9.318
6.000
5.000
5.338
01.19.20.003.003
01.19.20.003.031
01.19.20.003.012
A-1
1:500

საქართველო, თბილისი 0119, ვანის ქ. 3
ტელ: +995 (32) 277 99 99
www.telasi.ge

Номер: 0916/405/21
Дата: 16/09/2021

მოქ. გია ბასიაშვილს

10.09.2021 #0910/040/21 განცხადების პასუხად გაცნობებთ, რომ მითითებულ მისა-მართზე (ს.კ.01.19.20.003.005) მიწის ნაკვეთს კვეთს სს „თელასის" კუთვნილი 6-10კვ-ის საკაბელო და 0,4კვ-ის საჰაერო თვითმზიდი იზოლირებული ელექტრგადამცემი ხაზი.

მინიმალური მანძილი ნაკვეთზე გამავალი ს.ს „თელასის“ 6-10კვ-ის მიწისქვეშა კაბელებიდან საპროექტო შენობამდე შეადგენს 6 მეტრს, მინიმალური მანძილი ამავე ნაკვეთზე გამავალი საჰაერო თვითმზიდი იზოლირებული სადენიდან საპროექტო შენობამდე შეადგენს 11 მეტრს,

აღნიშნული კაბელების და საჰაერო ხაზის უსაფრთხო და ოპერატიული მომსახურებისათვის, მიზანშეწონილად მიგვაჩნია ნაკვეთზე გამავალი კაბელების და საჰაერო ხაზის ტრასის დატვირთვა სერვიტუტით, ან მათი გადატანა საკადასტრო საზღვრის გარეთ ნორმების დაცვით.

სს „თელასის“ გენერალური
დირექტორი ს. კობცევი

შემს.შრომის დაცვისა და სახ. უსაფრთხოების
განყოფილების უფროსი მ. ჩიღუნაძე
ტელ. 2 77 99 99 1(7959)

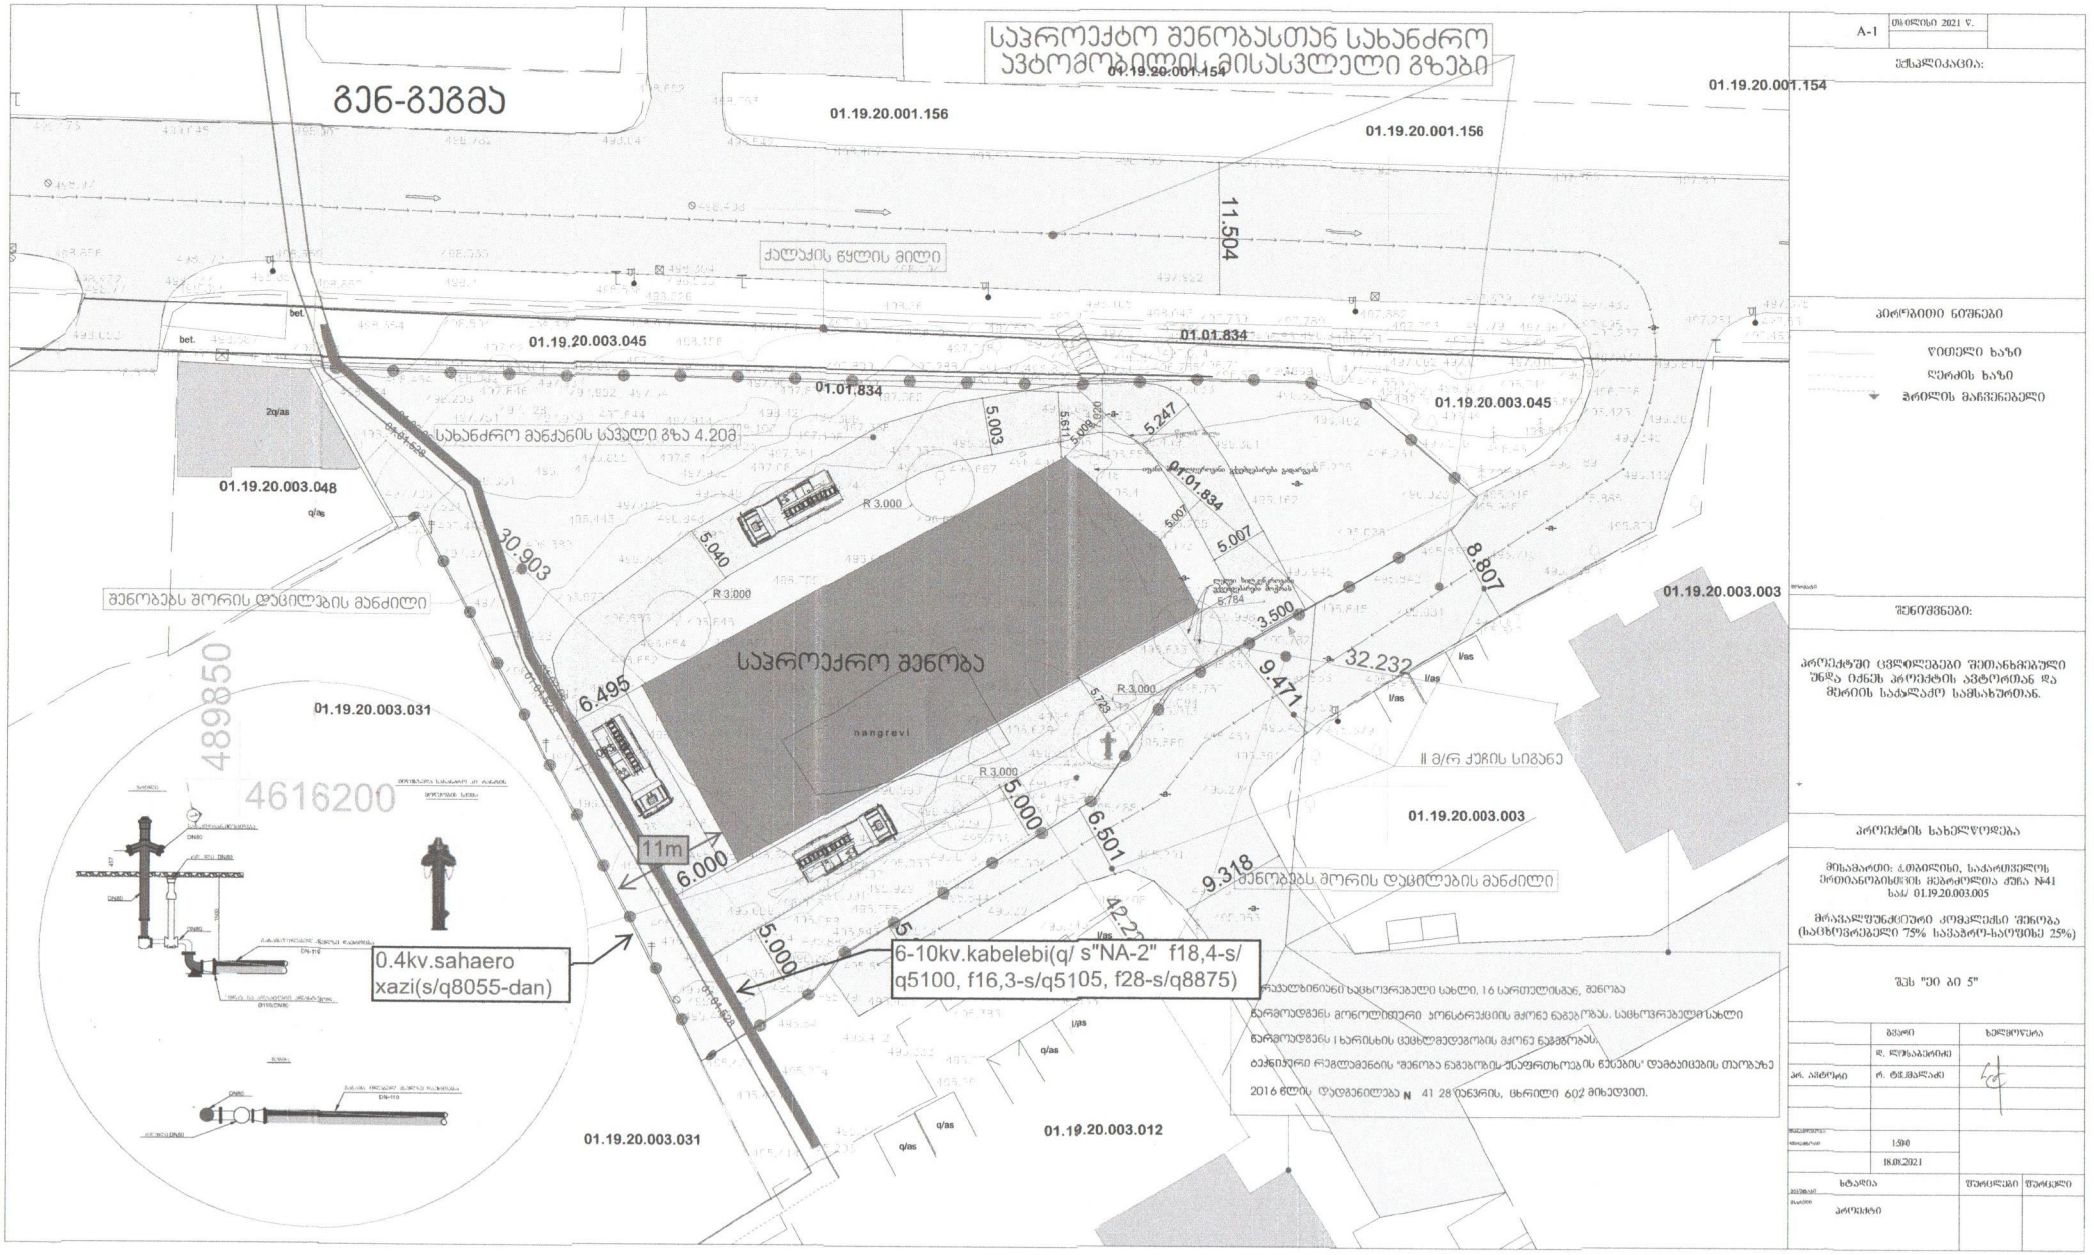

A-1	ივლისი 2021 წ.	
შენიშვნა:		
პირობითი ნიშნები		
წითელი ხაზი		
ღერძის ხაზი		
ჭრილის მაჩვენებელი		
შენიშვნები:		
პროექტში ცვლილებები შეთანხმებული უნდა იქნას პროექტის ავტორთან და მშრომის სამსახურთან.		
პროექტის სახელწოდება		
მისამართი: ქ.თბილისი, საქართველოს ეროვნებისმეტყველების მეპრეზიდენტია ქუჩა N41 სკა/ 01.19.20.003.005		
მრავალფუნქციური კომპლექსი შენობა (საცხოვრებელი 75% სამეპრო-სატუმბის 25%)		
შეს "ეი ბი 5"		
	გვარი	ხელმოწერა
	დ. ლეონაბერიძე	
პრ. ავტორი	რ. ტყემალაძე	
	1:500	
	18.08.2021	
ეტაპი	შეიცვალა	შეიცვალი
პროექტი		