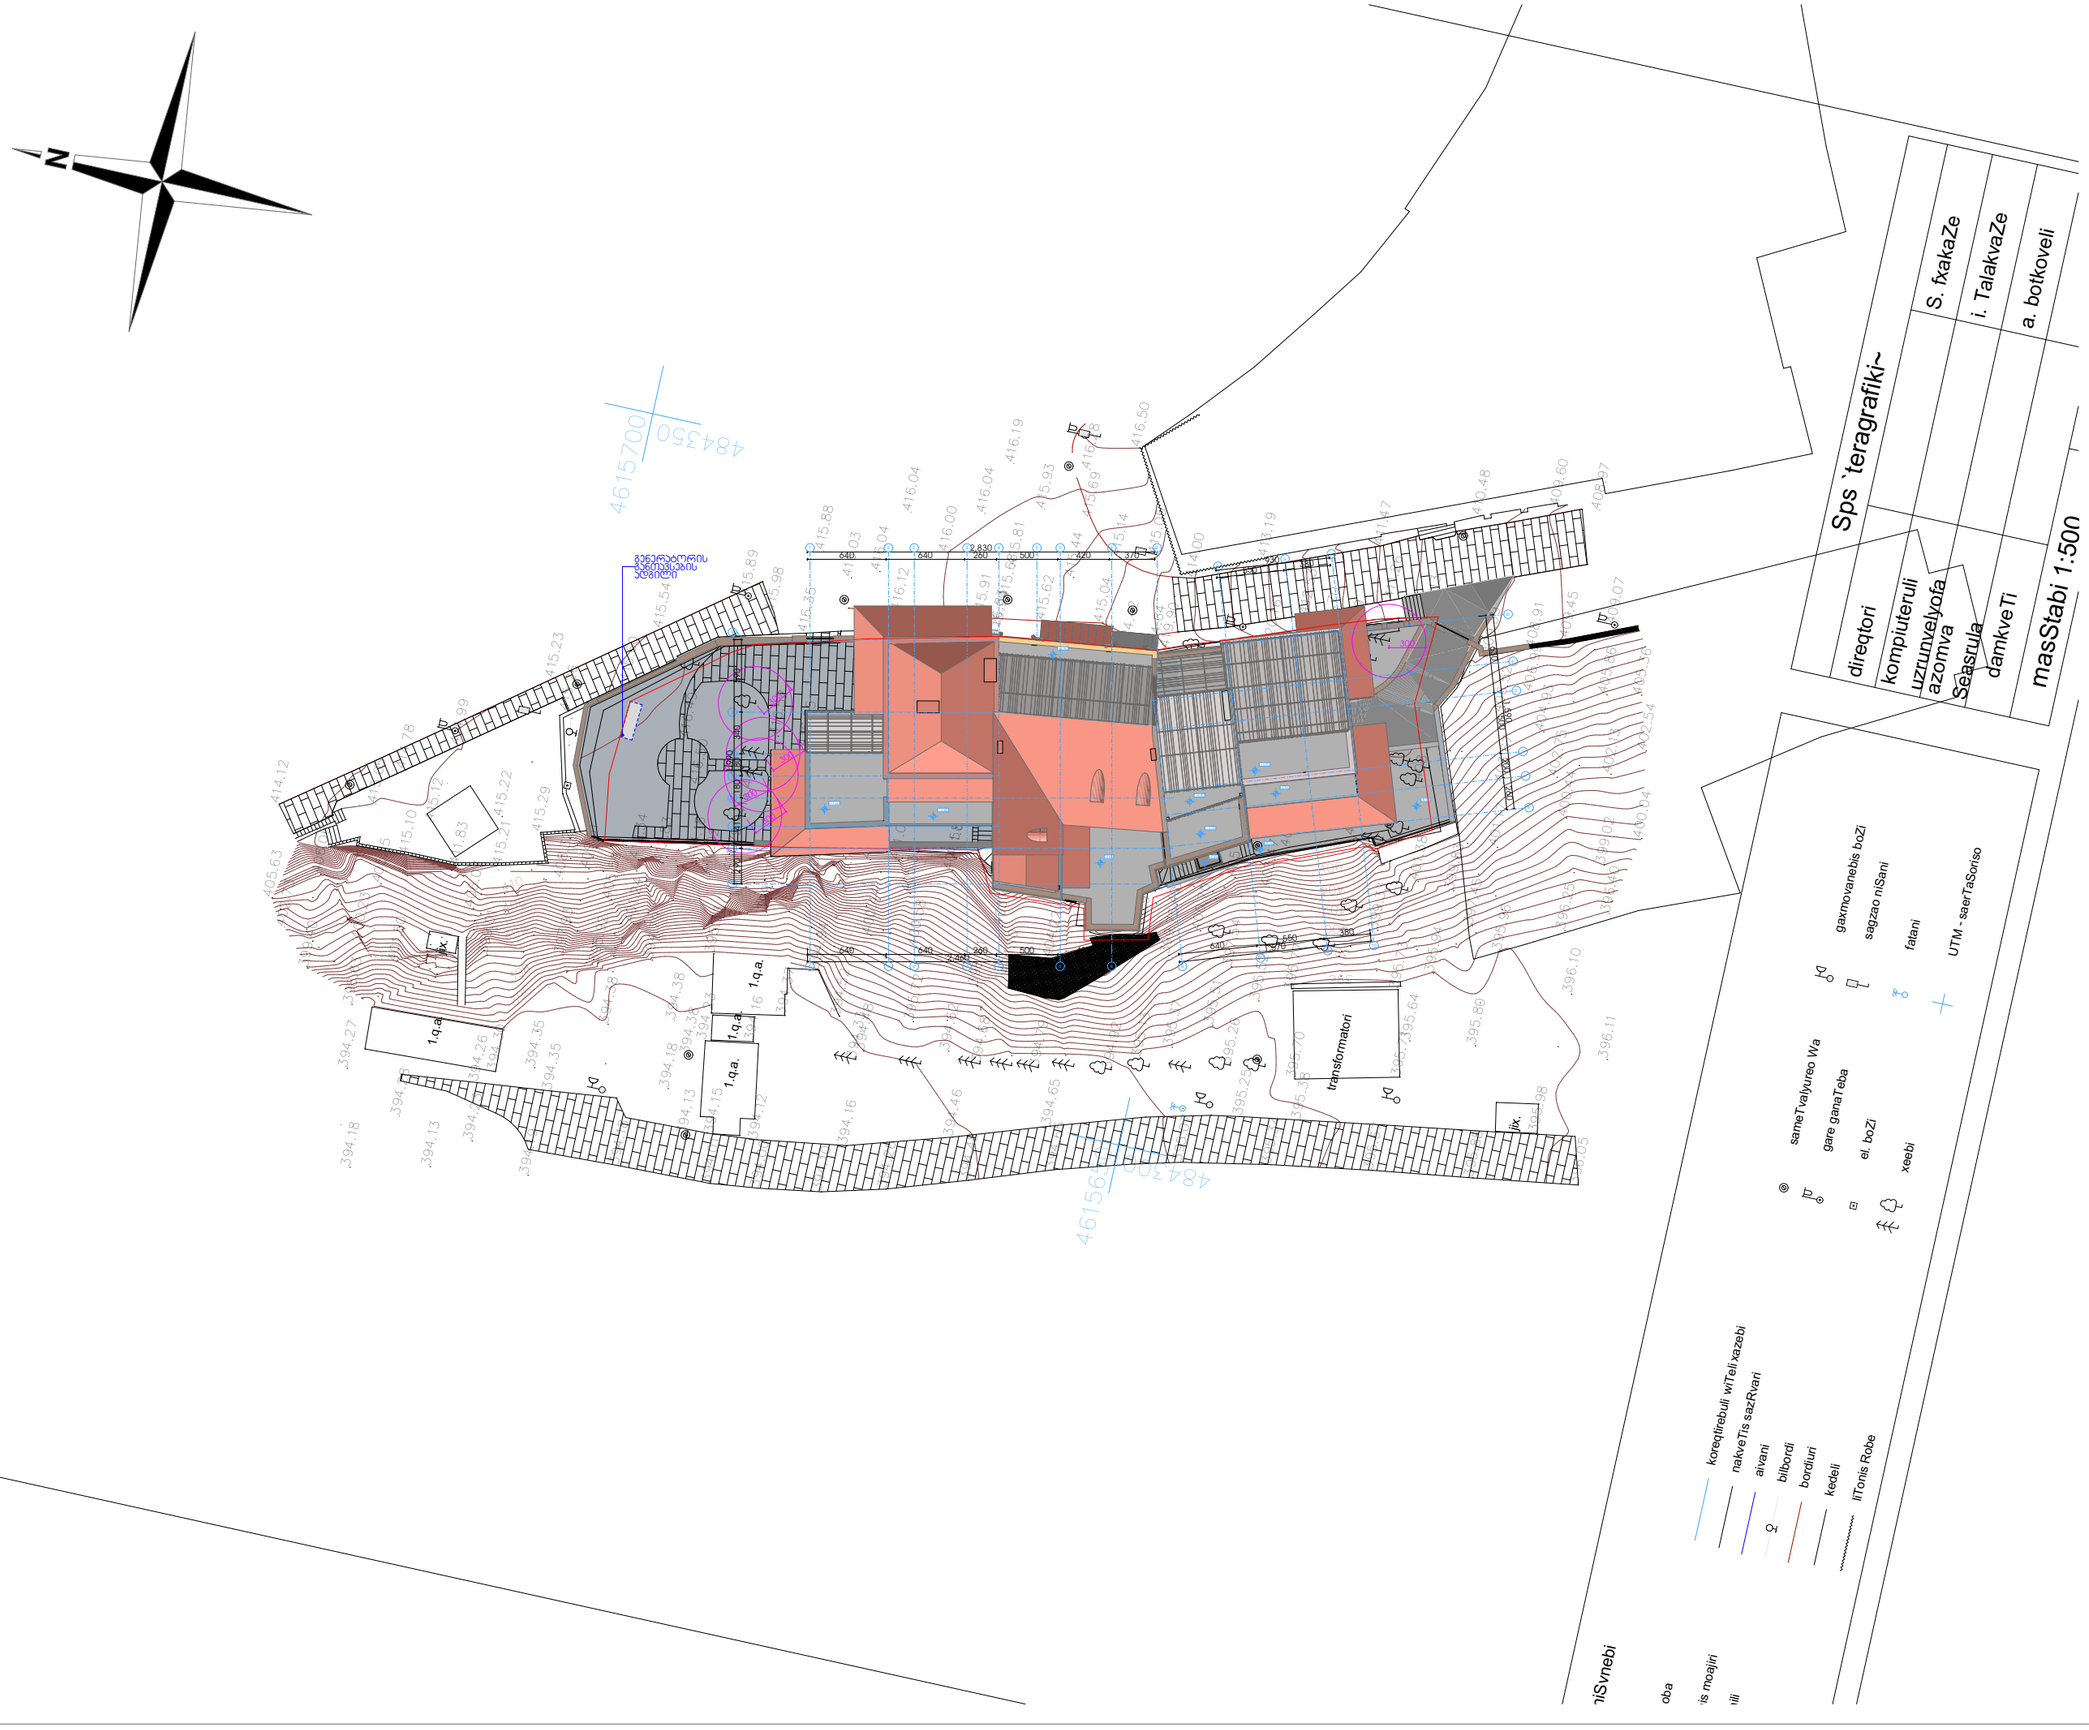

1.q.a.
1.q.a.
1.q.a.
1.q.a.
2.q.
1.q.s.
transformatori
jix.
4615700
484350
405.63
414.12
394.18
394.27
394.13
394.26
394.35
394.38
394.16
394.46
394.65
395.25
395.70
395.64
395.80
395.98
396.10
396.11
415.10
415.27
415.22
415.29
415.23
415.54
415.89
415.98
416.35
415.88
416.03
416.04
416.12
416.04
416.00
416.04
416.19
415.91
415.81
415.93
415.62
416.44
415.04
416.50
413.19
410.48
409.60
408.97
409.07
400.04
402.54
403.38
pirobiTi aRniSvnebi
q.s. Senoba
betonis moajiri
qvafenili
betoni
WiSkari
koreqtirebuli wiTeli xazebi
nakveTis sazRvari
aivani
bilbordi
bordiuri
kedeli
liTonis Robe
sameTvalyureo Wa
gare ganaTeba
el. boZi
xeebi
gaxmovanebis boZi
sagzao niSani
fatani
UTM - saerTaSoriso
Sps `teragrafiki~
direqtori
kompiuteruli uzrunvelyofa
azomva
Seasrula
damkveTi
masStabi 1:500
S. fxakaZe
i. TalakvaZe
a. botkoveli
24.06.2019



STUDIO9
Architectural
Design
www.studio9.ge

სპროექტო ორგანიზაცია
Company name

პროექტის დასახელება
Job Title

დუტუ მეგრელის №1 -ში არსებული ჯულტურული მემკვიდრეობის ძეგლს რეაბონსტრუქცია-რეაბილიტაციის პროექტი

მისამართი:
Address

დუტუ მეგრელის #1

შენიშვნა:
Notes:

1. ნახაზზე ზომები მოცემულია მილიმეტრებში.
2. ექსპლოატაციაში მიღებამდე პროექტში შესაძლებელია განხორციელდეს ცვლილებები.
3. ნახაზის ყველა ცვლილება მშენებლობის პროცესში შეთანხმებული უნდა იყოს პროექტის ავტორთან.

არქიტექტურული ნაწილი

პროექტის სტატუსი Drawing Status	შეს. თარიღი Date
სტადია პროექტი	

შემსრულებლები
performers

თანამდებობა	სახელი,გვარი	ხელმოწერა
დირექტორი	ზ.ნიკლაური	
მთ. არქიტექტორი	მ.ჩხაიძე	
პრ. ავტორი	მ.ჩხაიძე	
არქიტექტორი	დ.ჩიქოვანი	
არქიტექტორი	გ. რაზმაძე	
ვიზუალიზაცია	ს.ჯვარაცხელია	

ნახაზის დასახელება
Drawing title

გენ გეგმა

ინდექსი № INDEX	ფურც. რაოდ. PAGES	ფურცლის ზომა
№ცვლილების	№ფურცლების	A3

მასშტაბი
Drawing Scale
1:500

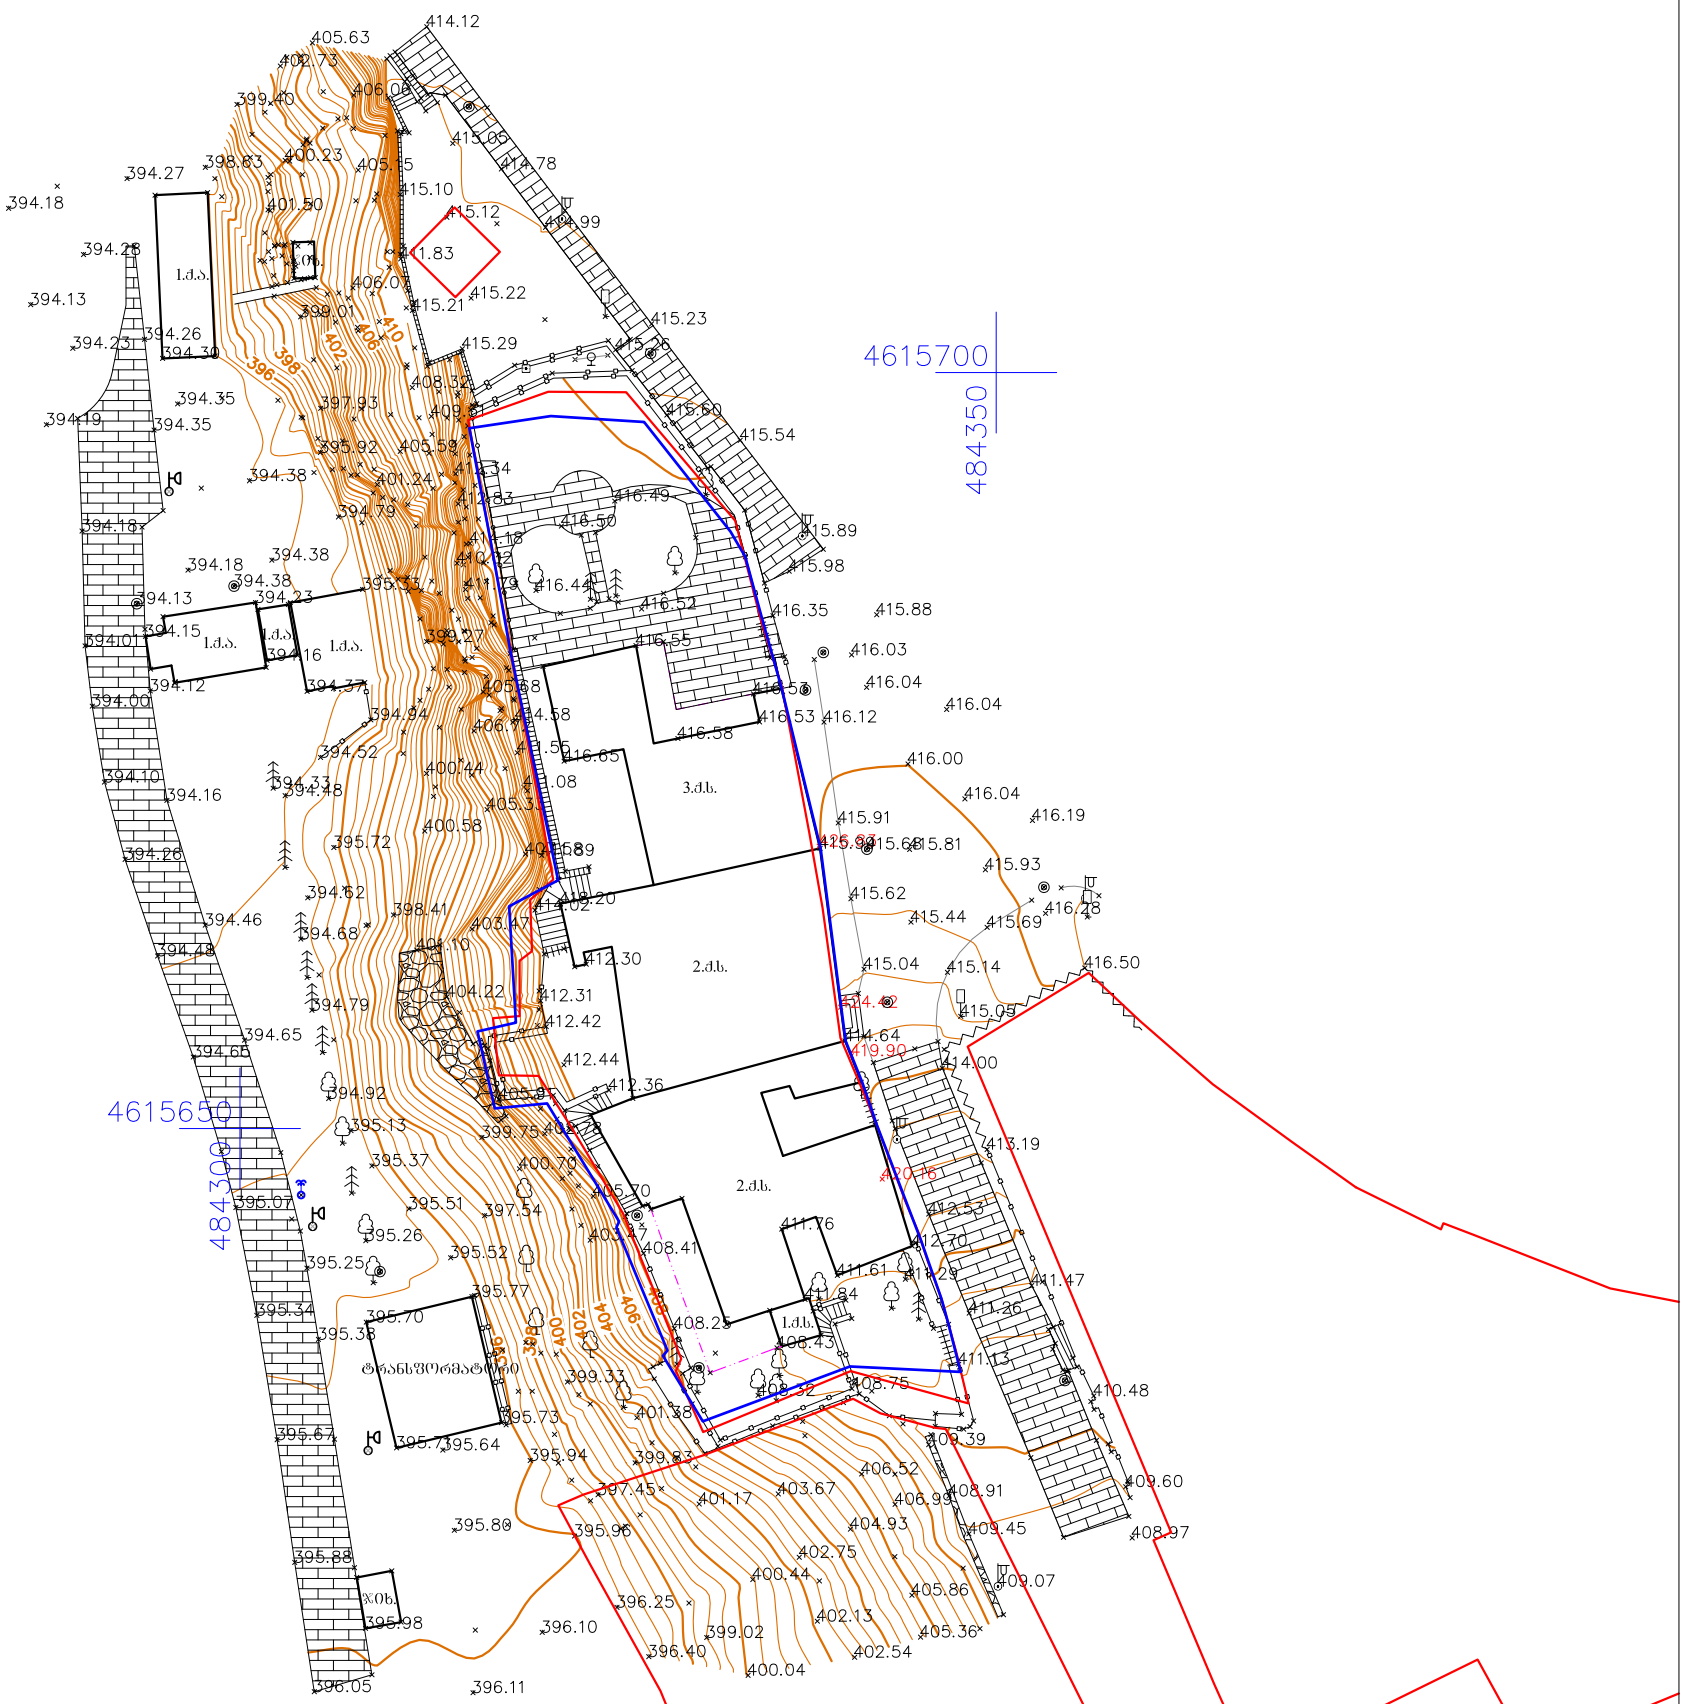
2021 წ

..\Terra_Geo_long_adress_1.tif

ქ. თბილისი, დუტუ მეგრელის №1, 1198 კვ.მ
არასასოფლო-სამეურნეო დანიშნულების
მიწის ნაკვეთის
გ ე გ მ ა

სიტუაციური სქემა





პირობითი აღნიშვნები

- ძ.ს. შენობა
- ბეტონის მოაჯირი
- ქვაფენილი
- ბეტონი
- ჭიშკარი
- კორექტირებული წითელი ხაზები
- ნაკვეთის საზღვარი
- აივანი
- ბილბორდი
- ბორდიური
- კედელი
- ლითონის ღობე
- სამეთვალყურეო ჭა
- გარე განათება
- ელ. ბოძი
- ხეები
- გახმოვანების ბოძი
- საგზაო ნიშანი
- ფატანი
- UTM - საერთაშორისო

შპს „ტერაბრაფიკი“		
დირექტორი		შ. ფხაკაძე
კომპიუტერული უზრუნველყოფა		ი. თალაკვაძე
ახომვა შეასრულა		ა. ბოტკოველი
დამკვეთი		
მასშტაბი 1:500	24.06.2019	