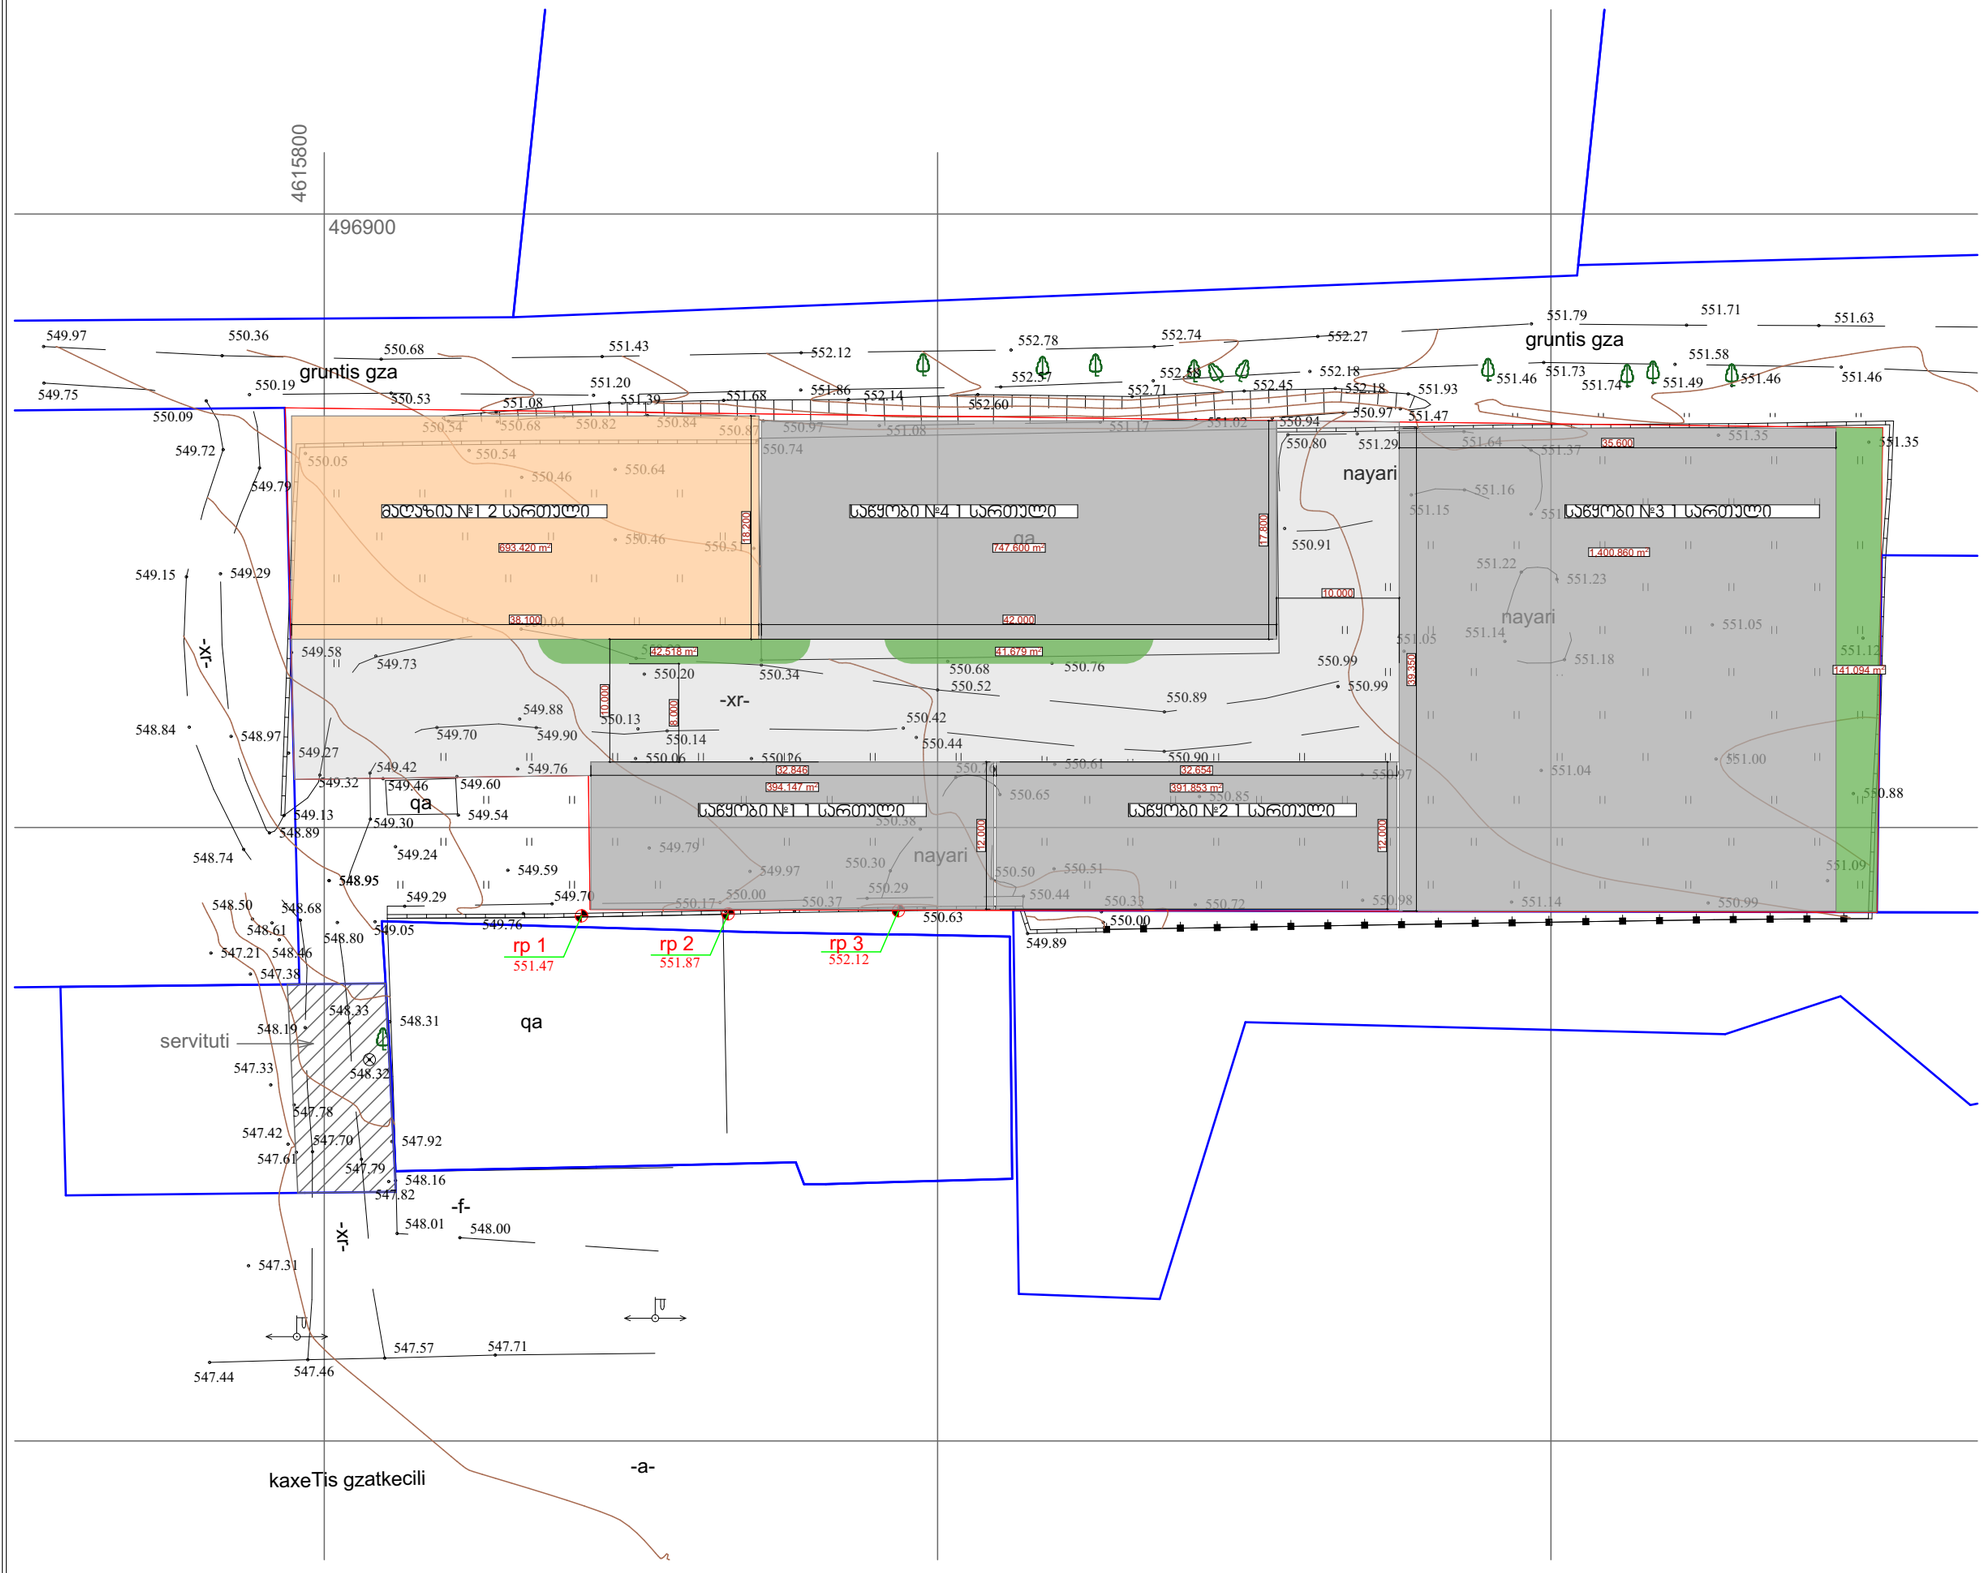

შპს „ნიუ მაქს"
საქართველო, ტბილისი, მგალობლიშვილის ქ. 3, (N3)ოფისი N3 ს/კ: 404957579
www.newmax.ge info@newmax.ge
mob / cell phone: +995 557 30 30 30
LTD "NEW MAX"
N3 Office , 3 Mgaloblishvili str,
Tbilisi, Georgia. ID: 404957579

შენიშვნები
Notes

- ზომები მოცემულია მ-ში
- ტერიტორიის ახლომდებარე მოწოდებულია დამკვეთის მიერ
- პროექტი დამუშავებულია 100%
- ბინის ფარგლებში არ მეტეს პინპინის ფარული
- მშენებლობის პროცესში ნებისმიერი ცვლილება მეთანხმებული უნდა იყოს არქიტექტორთან

ექსპლიკაცია
Explication

ტექნიკურ-ეკონომიკური მაჩვენებლები
Technical-economic indicators

პროექტის დასახელება
Project
საწყობები და მაღაზია

დამკვეთი
Client
შპს "აგროჯორჯიდქაბი" (I/D: 205072972)

მისამართი
Address
ქ. თბილისი, სოფელი დიდი ლილო (ს.კ. 81.08.17.876)

თანამდებობა Position	სახელი გვარი Name Nurame	ხელმოწერა Signature
დირექტორი Director	გიორგი პირქიტაძე Giorgi Kirkitadze	
პროექტის ავტორი Author	როლანდი პონკარია Rolandi Konjaria	
არქიტექტორი Architector	როლანდი პონკარია Rolandi Konjaria	
არქიტექტორი Architector		
კონსტრუქტორი Constructor		

არქიტექტურული ნაწილი
architecture

ნახაზი Drawing	თარიღი Date of issue	20/09/2021
	მასშტაბი Scale	1:500
	სტადია Stage	პროექტი
	ფორმატი Paper size	A3
	ფაილის სახელი File name	
	ფურცელი Pages	