ტოპოგრაფიული აზომვის გეგმა

საკადასტრო ნაკვეთის საზღვარი	6.4230
შენობა ნაგებობა (ლიტერით)	2ა.ნ
შენობა-ნაგებობის (დაზიანების ხასიათი) შენობის	
ფასადური	
ელ. ბოძი	
ელ. ბაძაგლის ხაზი	
ხე-ბუჩქოვანი მცენარეები	
ტყის ნარგავები	
ასფალტის საფარი	
ცემენტის საფარი (ბეტონის)	
ქანობის მიმართულება	
ღობე	
ტროტუარის კიდე	
ბორდიური ქვა	
UTM პროექციის ბადის ხაზი	4600000 37000
საინჟინრო ქსელების	1:500
ელექტრო	
წყალი	
საკანალიზაციო	
ტელეფონი	
გაზი	
ნავთობი	
ცხელი წყალი	
ცივი წყალი	
ნაგვის ურნა	
ბოძზე დამაგრებული	
ნათურა	
ხე	
ბუჩქი	
ანძა	
ანძა ელექტრო	
ანძა ტელეფონი	
ანძა ტელეფონი	
ანძა ტელეფონი

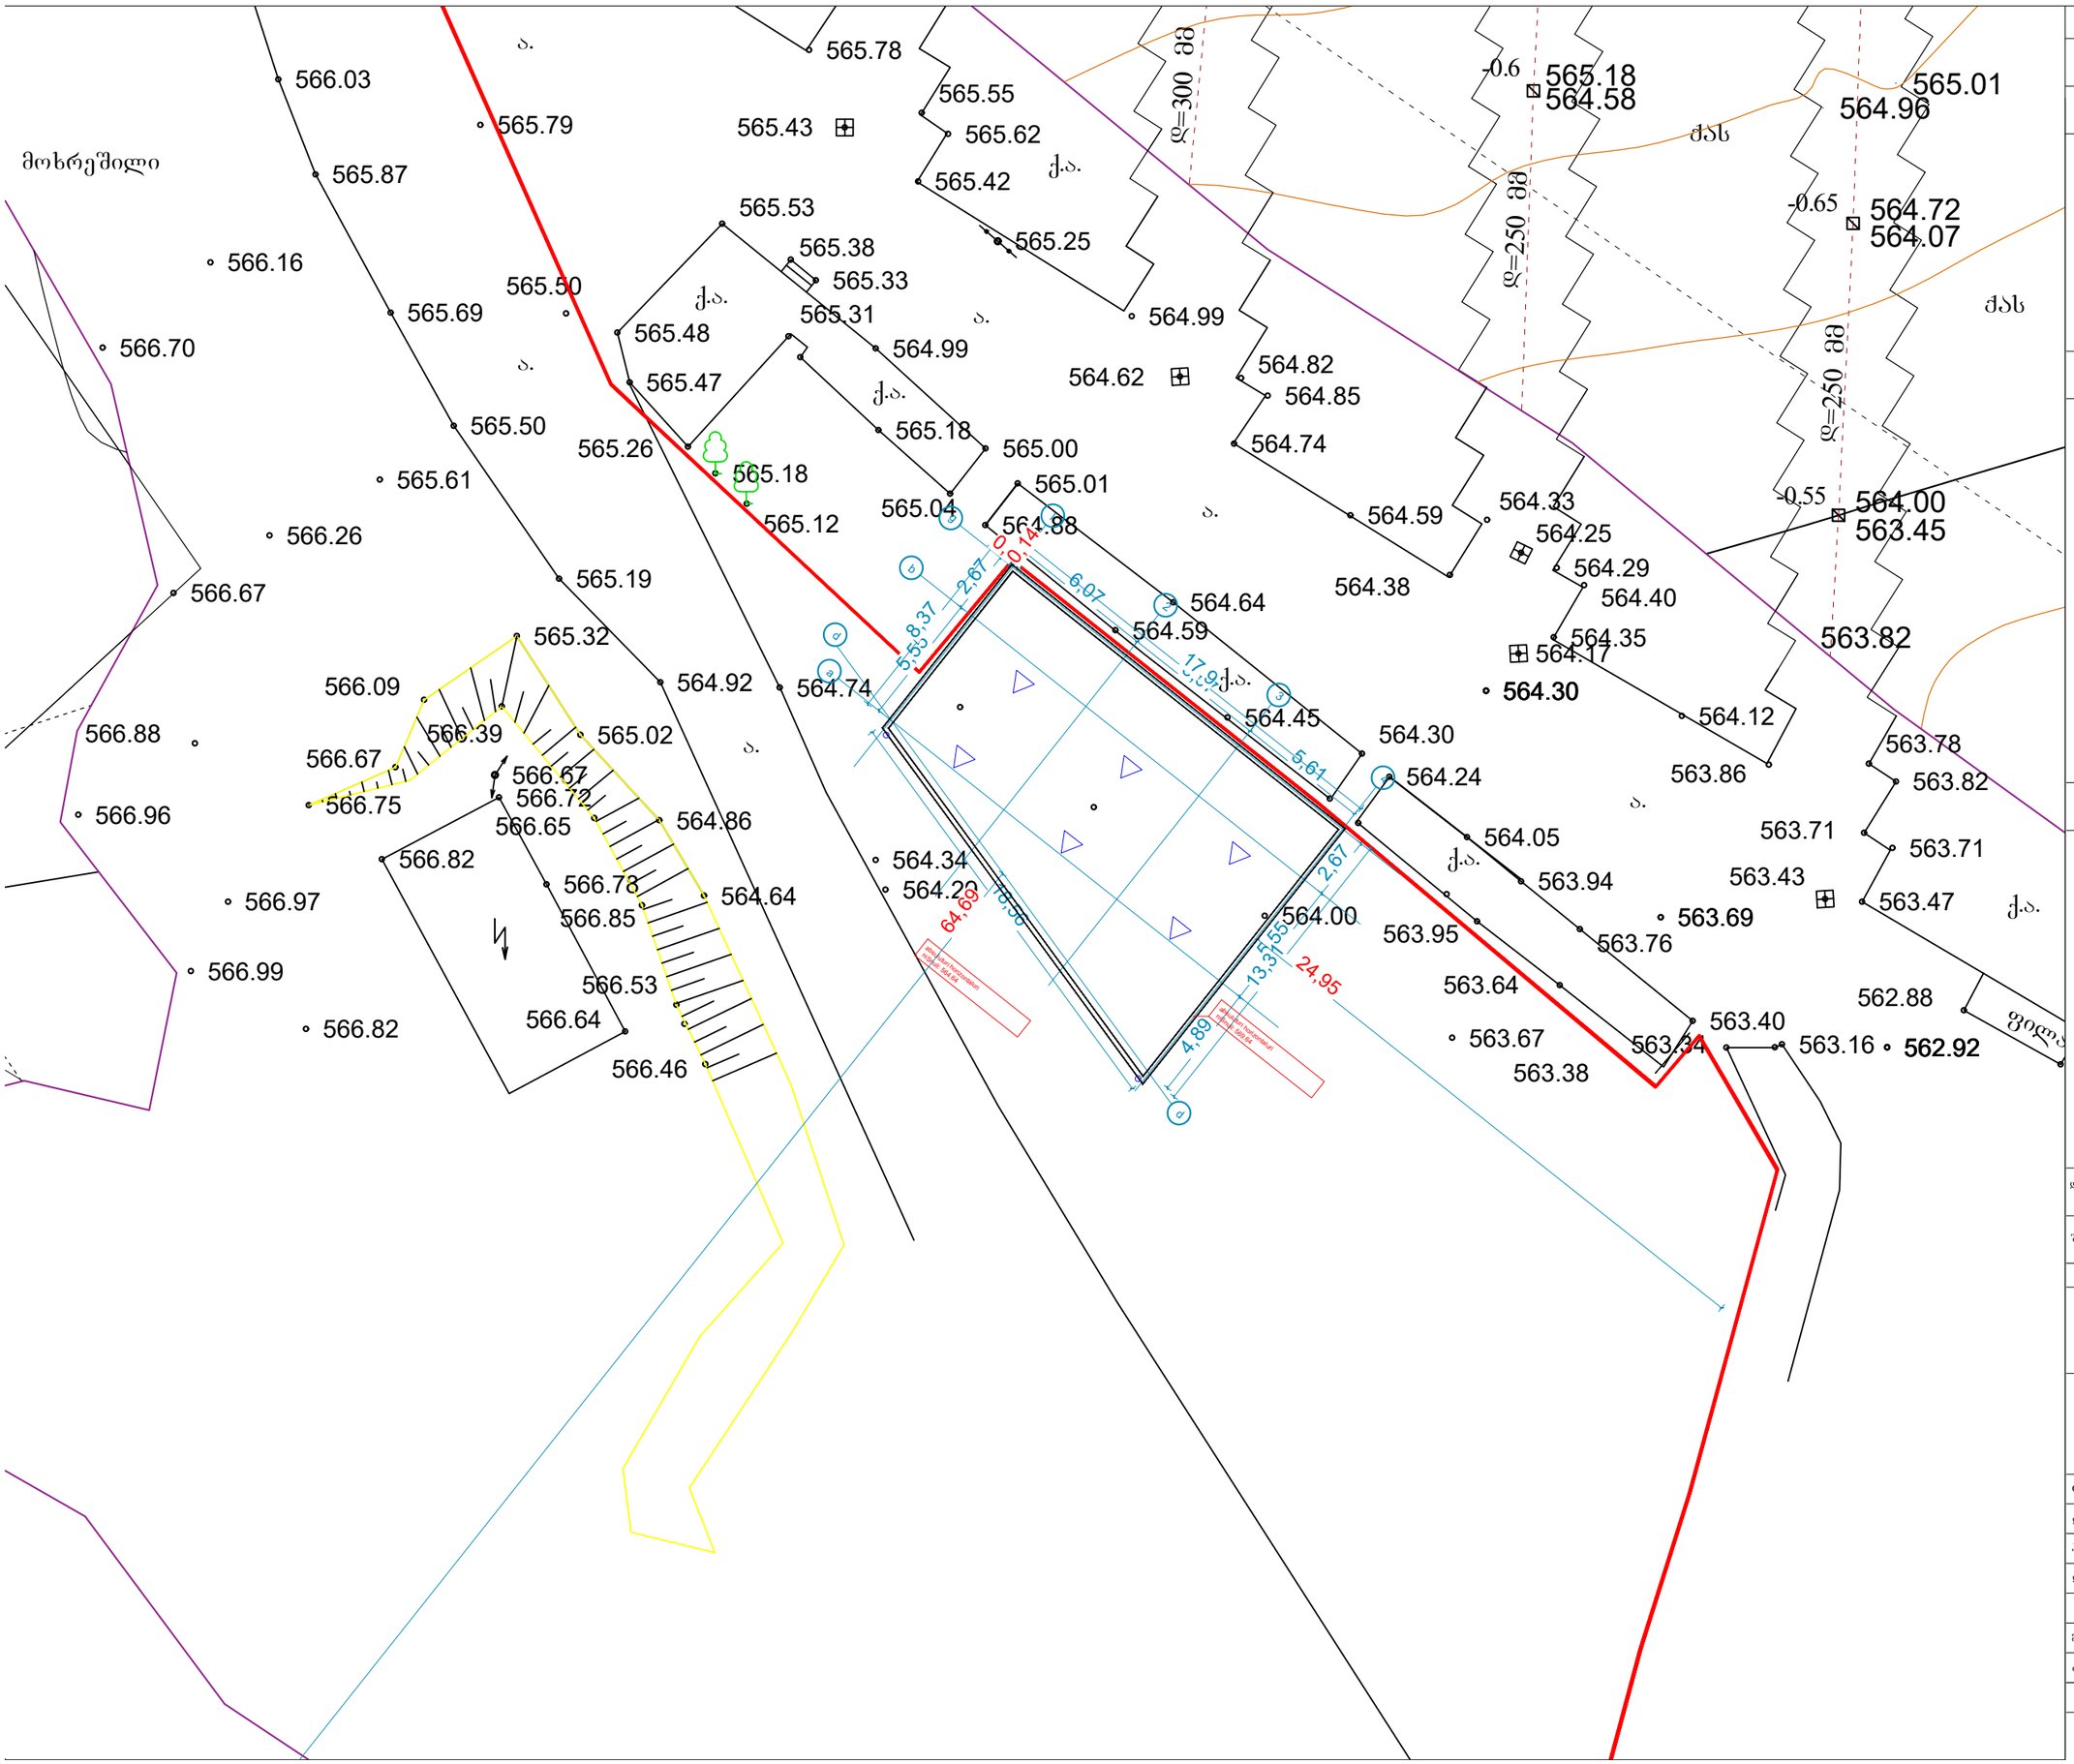

ფორმატი	A-3	თბილისი 2021 წ.	
		დაკვეთა №	

ექსპლიკაცია:

პირობითი ნიშნები

ნაკვეთის საზღვარი

წყალსაჭური დარი

შენიშვნები:

1. ნახაზზე საპროექტო შენობის ნული შეესაბამება აბსოლუტურ ნიშნულს - 564.64
2. ნახაზზე ზომები მოცემულია მეტრებში
3. ნახაზის ყველა ცვლილება მშენებლობისას შეთანხმებული უნდა იყოს პროექტის ავტორთან

დამკვეთი შპს "ლილო მოლი"	მისამართი:
შეთანხმებულია დამკვეთთან	

პროექტის სახელწოდება

შპს "ლილო მოლი"-ს მაღაზიის პროექტი
კოდი: 01.19.13.002.049

LM Architect

ტელ/ფაქსი (995 551) 09 04 42

ელ-ფოსტა: levanmamisashvili78@gmail.com

თანამდებობა	გვარი	ხელმოწერა	თარიღი
დირექტორი	ა.გოგობერიშვილი		23/08/21
პროექტის ავტორი	ლ. მამისაშვილი		23/08/21
დაამუშავა			

მასშტაბი	1:500
თარიღი	23/08/21

გენ გეგმა

სტადია	შენობის კლასი
II-III	II