

# შენობა-ნაგებობა N2 -ის, გენ.გეგმა არსებული

## მასშტაბი 1 :500

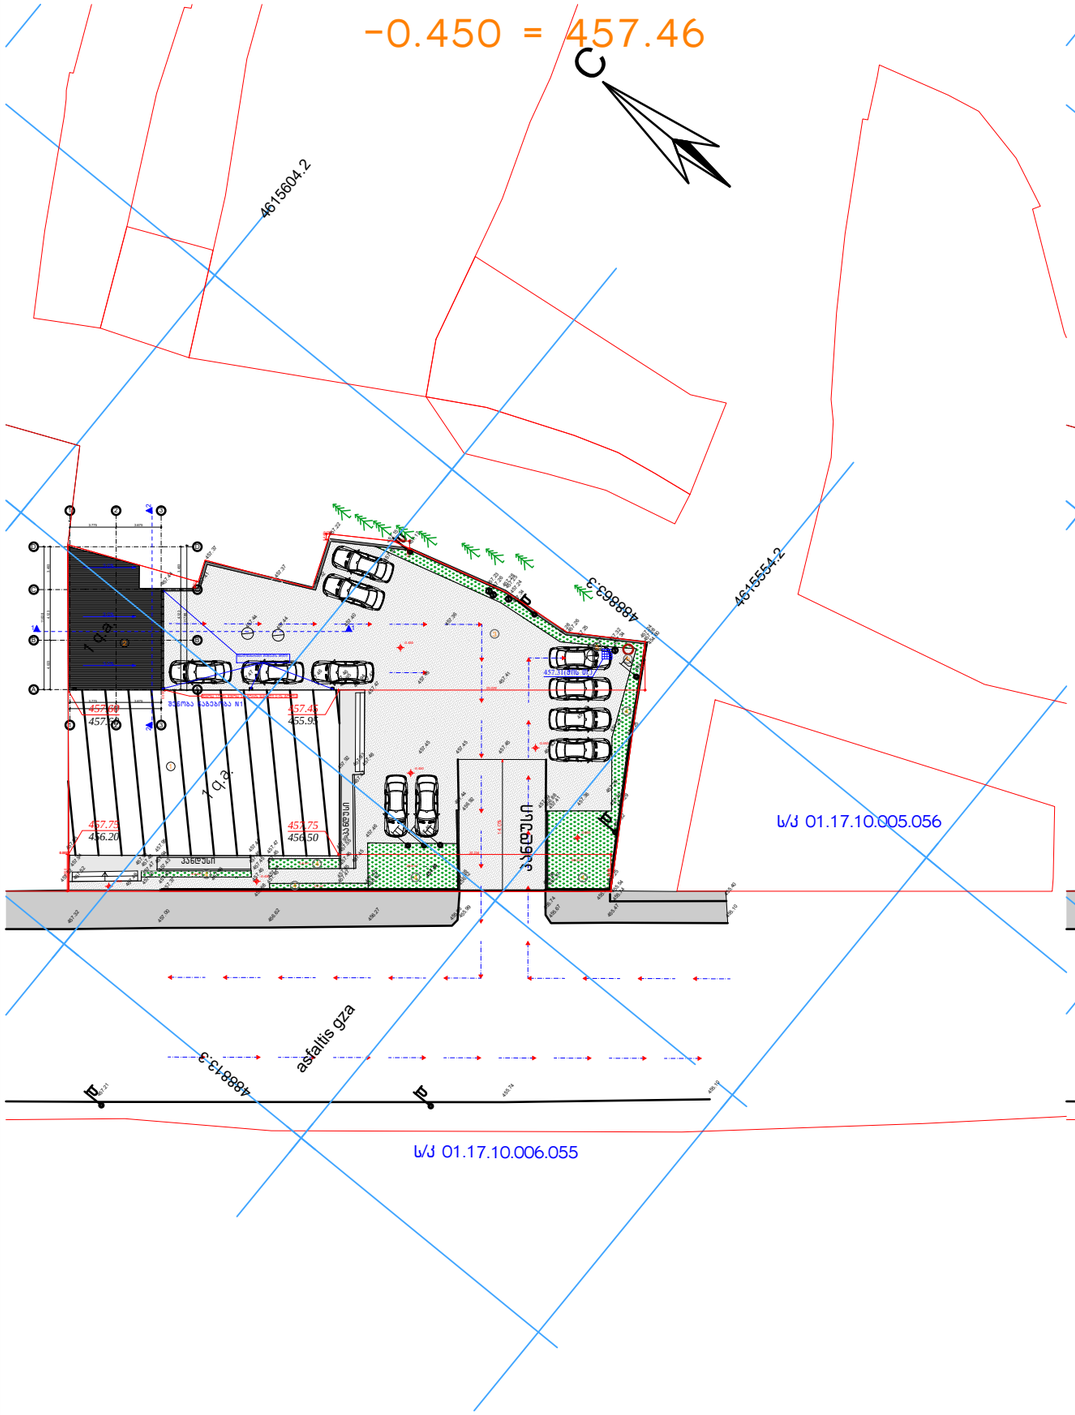


# შენობა-ნაგებობა N2 -ის, გენ.გეგმა საპროექტო

## მასშტაბი 1 :500

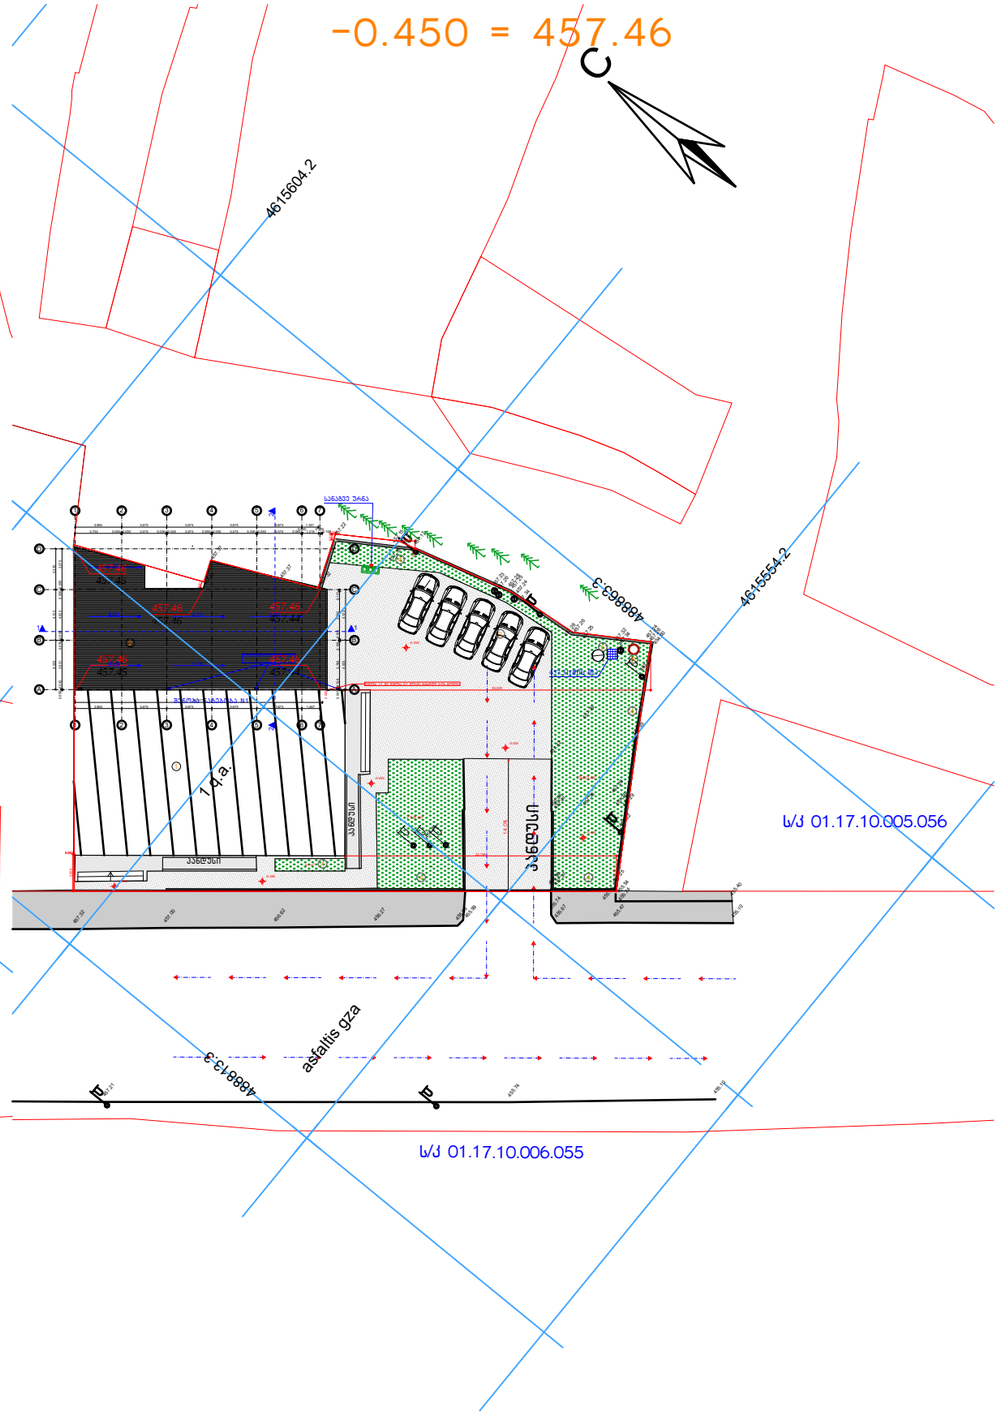


| ფორმატი | დაკვეთა | ფაილის სახელი |
|---|---|---|
| A-3 | №3 | pla |

პირობითი ნიშნები:

ექსპლიკაცია
1.შენობა N1
2.შენობა N2 (მიშენება)
3.ავტო სადგომი 5 მანქანაზე
4.გამწვანება
5.სანიაღვრე ჭა
6.საკანალიზაციო ჭა

მოძრაობის სქემა

457.46 წითელი (საპრ.) ნიშნული
457.46 შავი (არს. მიწის) ნიშნული

მოპირკეთება ბაზალტის ქვით

შენიშვნა

ნახაზზე ყველა ცვლილება შეთანხმებული უნდა იყოს პროექტის ავტორთან.

პროექტის ზომები მოცემულია მილიმეტრებში.

დამკვეთი შპს თაკე

ქ.თბილისი, შანდორ პეტეფის ქ№27
ს/კ 01.17.10.005.075

| თანამდებობა | ხელმოწერა | გვარი |
|---|---|---|
| დირექტორი | | გიორგი გიგაური |
| პრ. მთ. არქიტექტ. | | გიორგი გიგაური |
| პრ. არქიტექტორი | | |
| | | |
| | | |
| | | |

შ.პ.ს. დანიკაუსი

| სტადია | ფურცელი | ფურცლები |
|---|---|---|
| მპ | 13 | 25 |

არქიტექტურული ნაწილი

შენობა-ნაგებობა N2 -ის, გენ.გეგმა არსებული და საპროექტო
მასშტაბი 1 :500

მასშტაბი 1:500