შენობა-ნაგებობა N2 -ის, ჭრილი 1-1 არსებული
მასშტაბი 1 :100

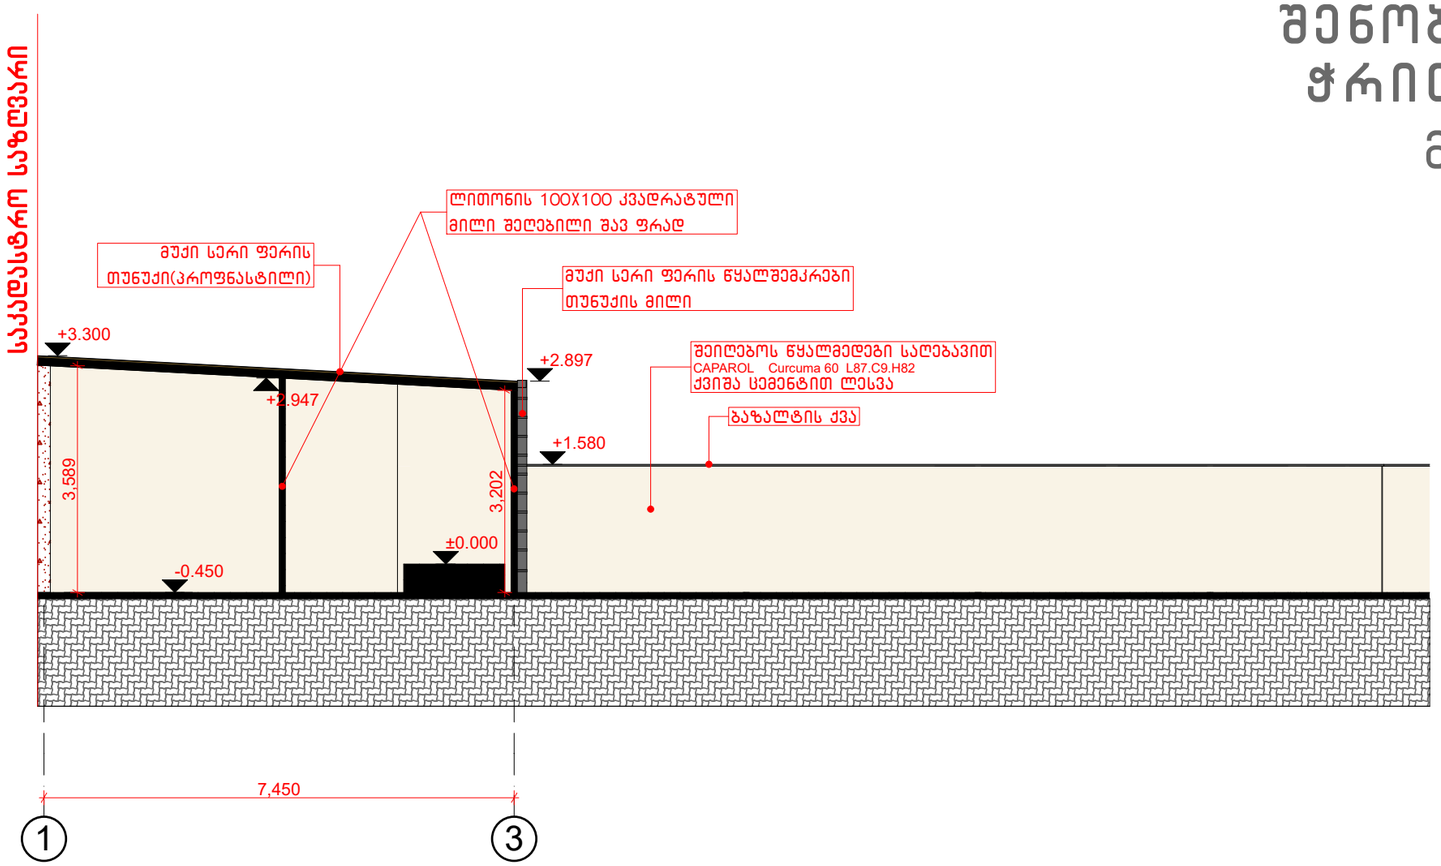

შენობა-ნაგებობა N2 -ის, ჭრილი 1-1 საპროექტო
მასშტაბი 1 :100

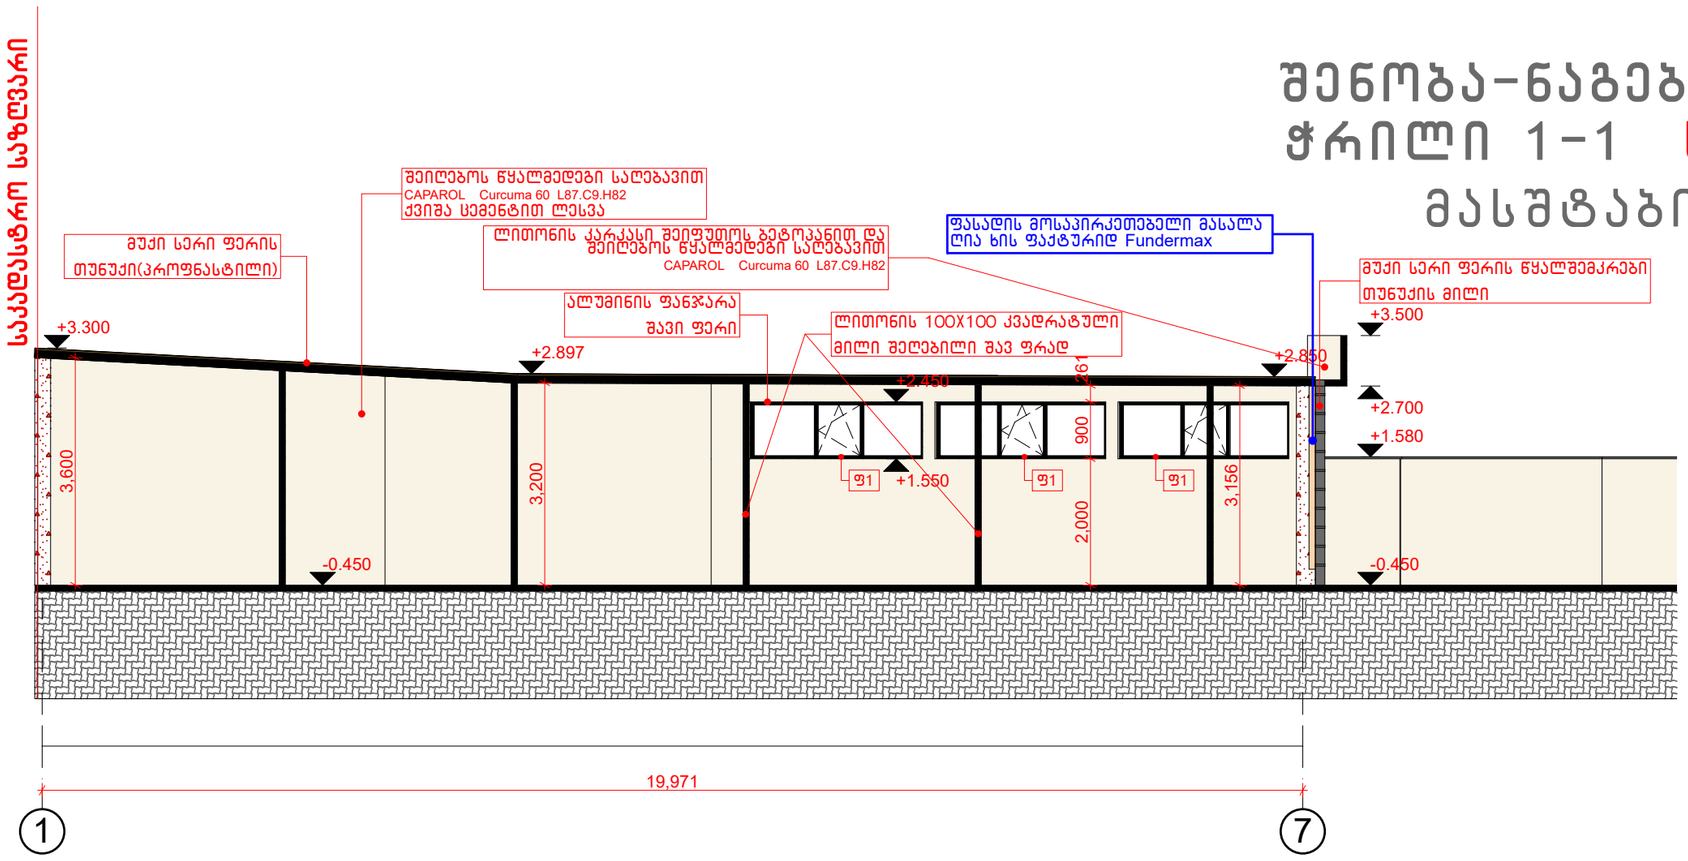

ფორმატი	დაკვეთა	ფაილის სახელი
A-3	№3	pla

პირობითი ნიშნები:

ქვიშა ცემენტით ლესვა და შეიღებოს წყალმედები საღებავით
CAPAROL Curcuma 60 L87.C9.H82

მოპირკეთება ბაზალტის ქვით

ქვიშა ცემენტით ლესვა თავისი ფაქტურით

ფასადის მოსაპირკეთებელი მასალა ღია ხის ფაქტურიდ Fundermax

შენიშვნა

ნახაზზე ყველა ცვლილება შეთანხმებული უნდა იყოს პროექტის ავტორთან.

პროექტის ზომები მოცემულია მილიმეტრებში.

დამკვეთი შპს თაკე

ქ.თბილისი, შანდორ პეტეფის ქ№27
ს/კ 01.17.10.005.075

თანამდებობა	ხელმოწერა	გვარი
დირექტორი		ბიორგი ბიბაური
პრ. მთ. არქიტექტ.		ბიორგი ბიბაური
პრ. არქიტექტორი		

შ.პ.ს. დანიპაუსი

სტადია	ფურცელი	ფურცლები
მპ	20	25

არქიტექტურული ნაწილი

ჭრილი 1-1 არსებული
ჭრილი 1-1 საპროექტო

მასშტაბი 1: 100

შენობა-ნაგებობა N2 -ის, ჭრილი 2-2 არსებული

მასშტაბი 1 :100

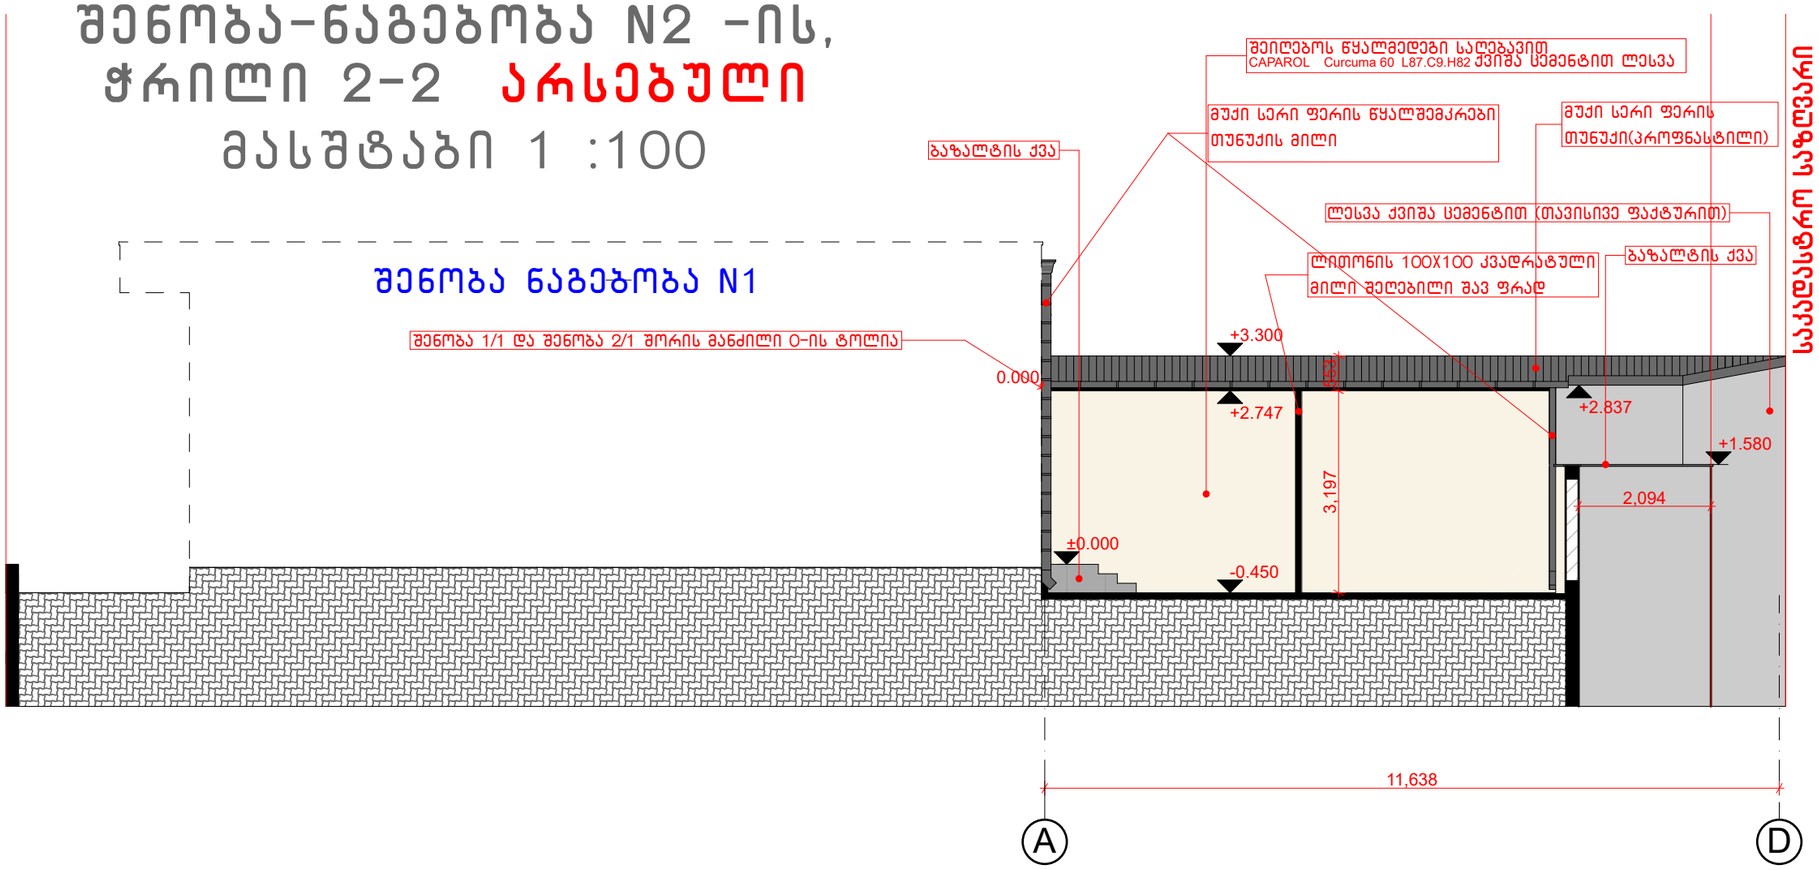

შენობა-ნაგებობა N2 -ის, ჭრილი 2-2 საპროექტო

მასშტაბი 1 :100

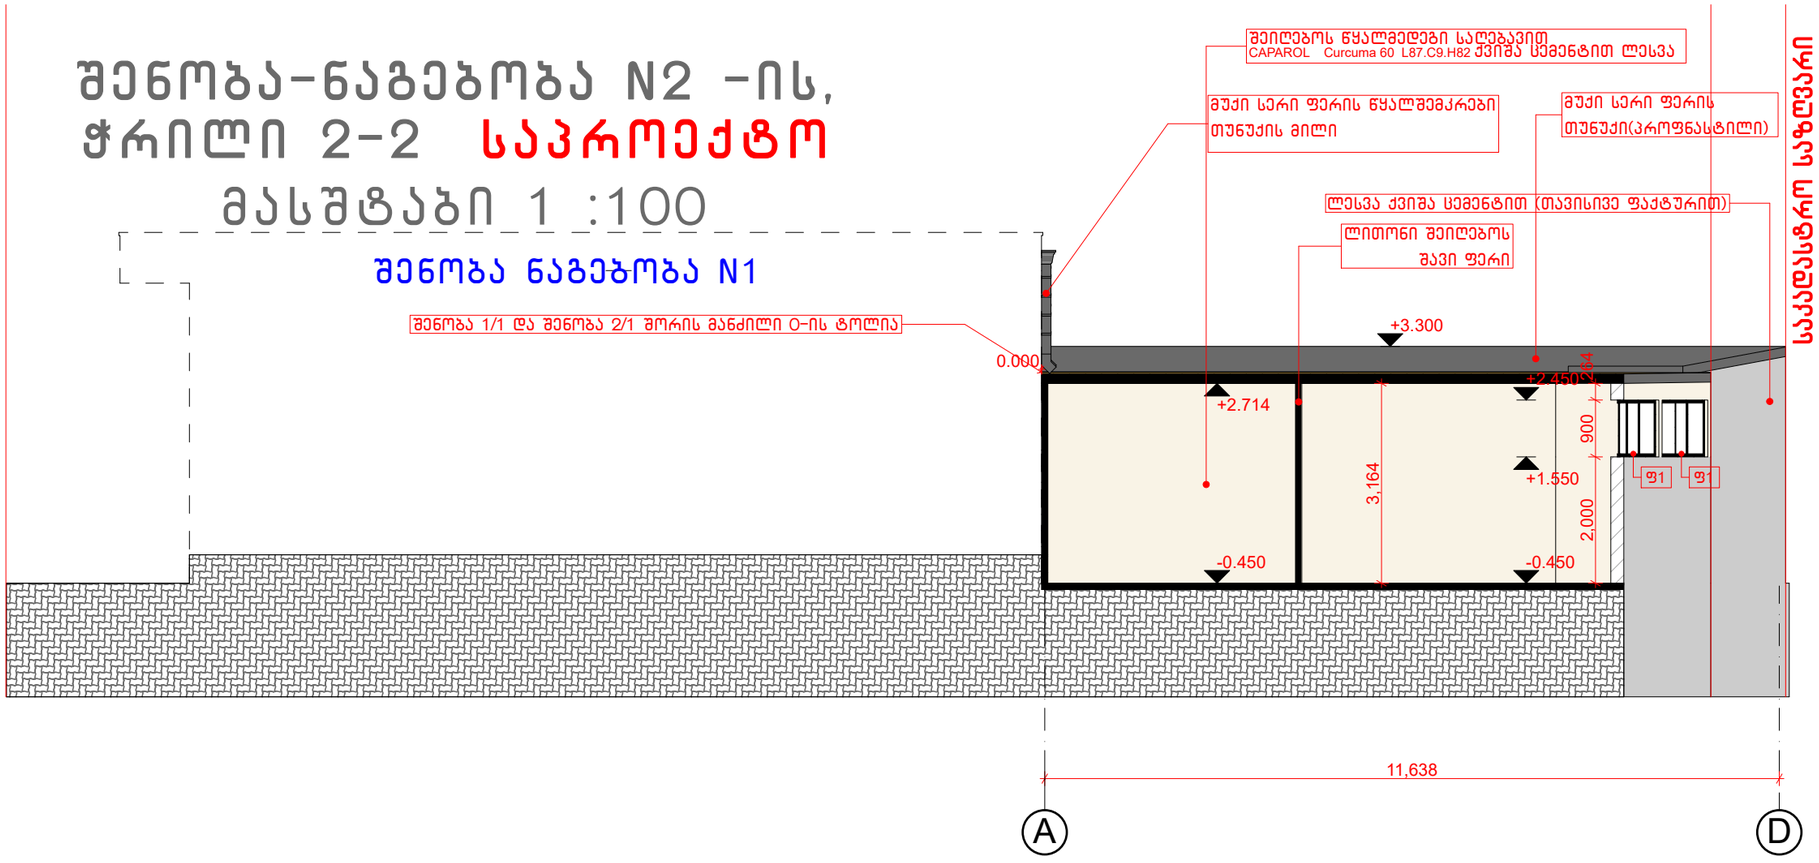

ფორმატი	დაკვეთა	ფაილის სახელი
A-3	№3	pla

პირობითი ნიშნები:

ქვიშა ცემენტით ლესვა და შეიღებოს წყალმედები სალებავით CAPAROL Curcuma 60 L87.C9.H82

მოპირკეთება ბაზალტის ქვით

ქვიშა ცემენტით ლესვა თავისი ფაქტურით

ფასადის მოსაპირკეთებელი მასალა ღია ხის ფაქტურიდ Fundermax

შენიშვნა

ნახაზზე ყველა ცვლილება შეთანხმებული უნდა იყოს პროექტის ავტორთან.

პროექტის ზომები მოცემულია მილიმეტრებში.

დამკვეთი შპს თაკე

ქ.თბილისი, შანდორ პეტეფის ქ№27
ს/კ 01.17.10.005.075

თანამდებობა	ხელმოწერა	გვარი
დირექტორი		გიორგი გიგაური
პრ. მთ. არქიტექტ.		გიორგი გიგაური
პრ. არქიტექტორი		

შ.პ.ს. დანიპაუსი

სტადია	ფურცელი	ფურცლები
მპ	21	25

არქიტექტურული ნაწილი

ჭრილი 2-2 არსებული
ჭრილი 2-2 საპროექტო

მასშტაბი 1: 100