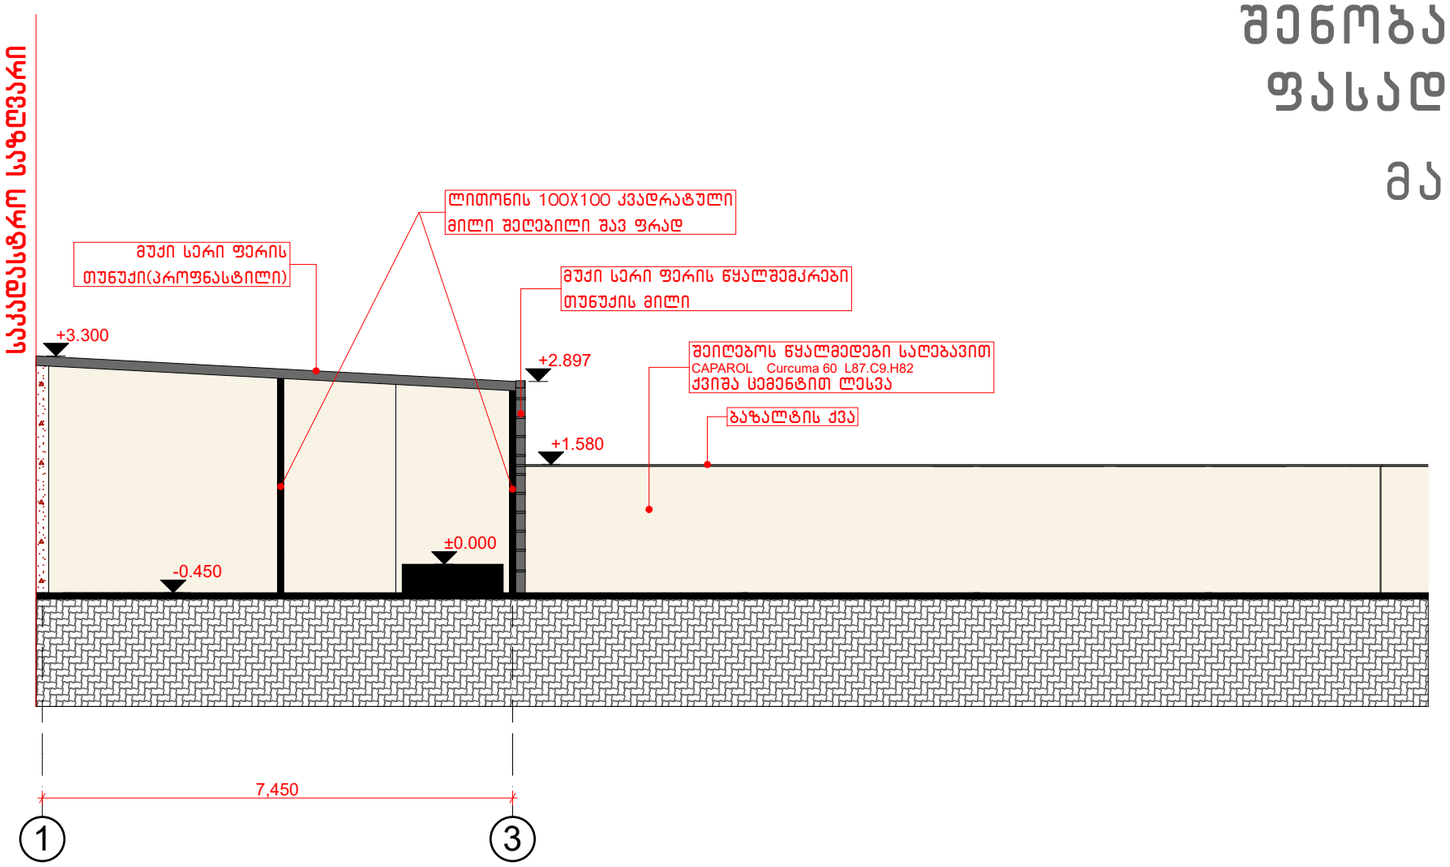
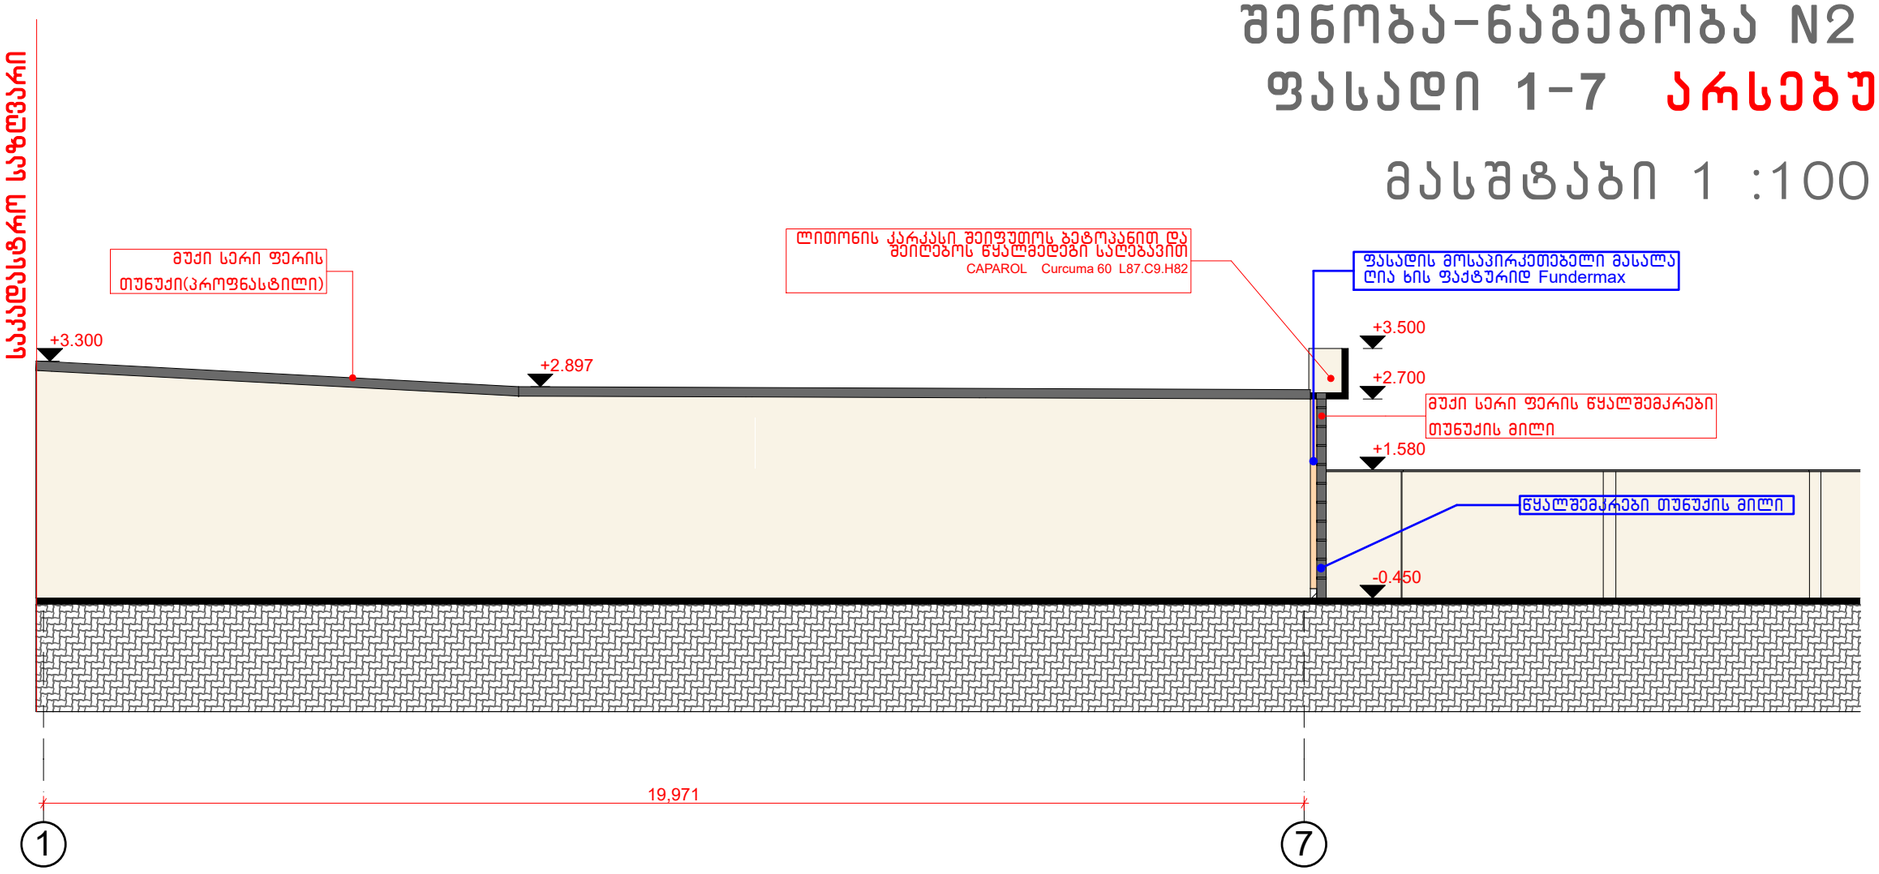
შენობა-ნაგებობა N2 -ის, ფასადი 1-3 არსებული

მასშტაბი 1 :100



შენობა-ნაგებობა N2 -ის, ფასადი 1-7 არსებული

მასშტაბი 1 :100



ფორმატი	დაკვეთა	ფაილის სახელი
A-3	№3	pla

პირობითი ნიშნები:

ქვიშა ცემენტით ლესვა და შეიღებოს წყალმედები საღებავით
CAPAROL Curcuma 60 L87.C9.H82

ბეტონი თავისი ფაქტურით

შენიშვნა

ნახაზზე ყველა ცვლილება შეთანხმებული უნდა იყოს პროექტის ავტორთან.

პროექტის ზომები მოცემულია მილიმეტრებში.

დამკვეთი შპს თაკე

ქ.თბილისი, შანდორ პეტეფის ქ№27
ს/კ 01.17.10.005.075

თანამდებობა	ხელმოწერა	გვარი
დირექტორი		გიორგი გიგაური
პრ. მთ. არქიტექტ.		გიორგი გიგაური
პრ. არქიტექტორი		

შ.პ.ს. დანიკაუსი

სტადია	ფურცელი	ფურცლები
მპ	15	25


არქიტექტურული ნაწილი

ფასადი 1-3 არსებული
ფასადი 1-7 საპროექტო

მასშტაბი 1: 100


შენობა-ნაგებობა N2 -ის,
ფასადი 3-1 არსებული

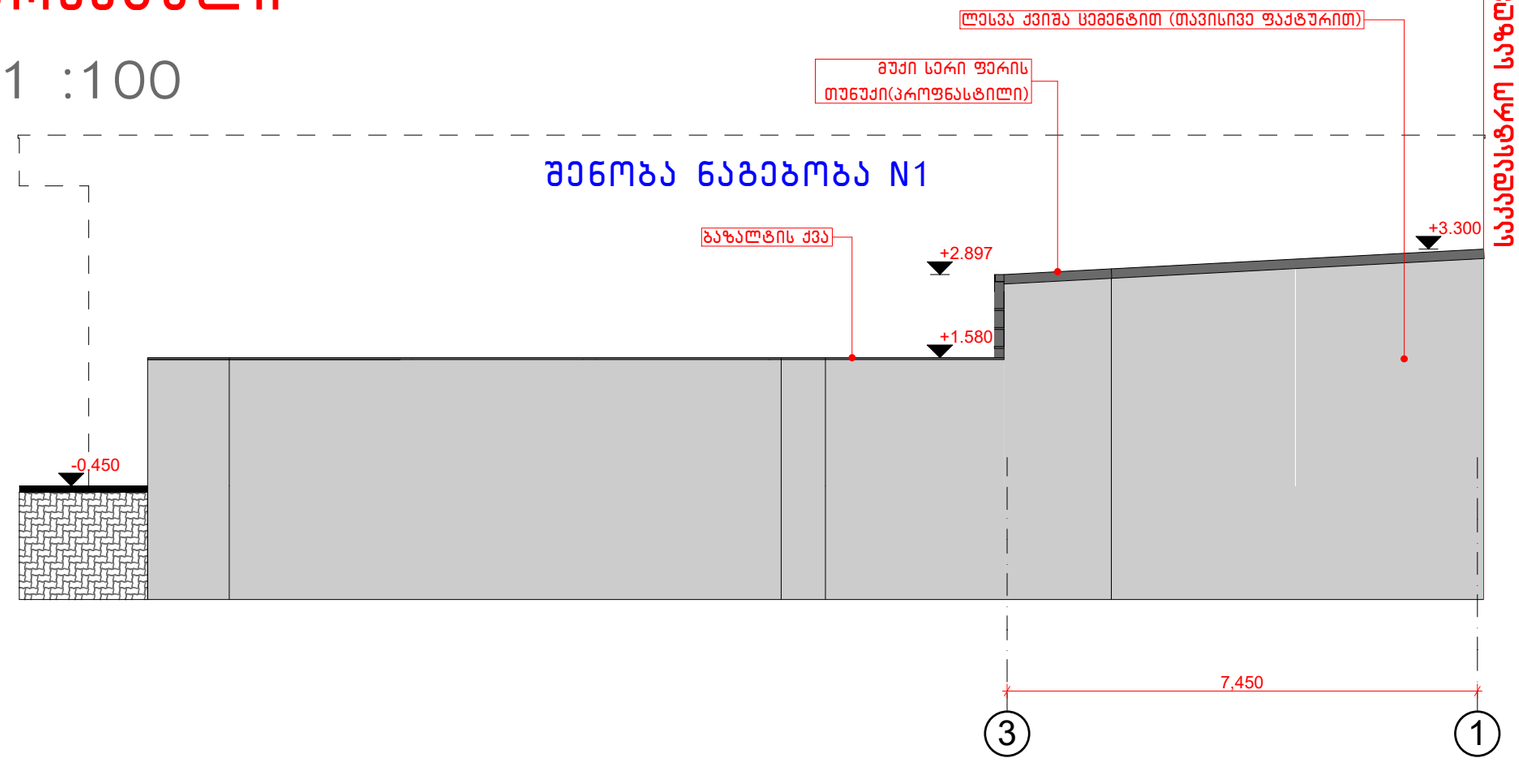მასშტაბი 1 :100



შენობა-ნაგებობა N2 -ის,
ფასადი 7-1 საპროექტო

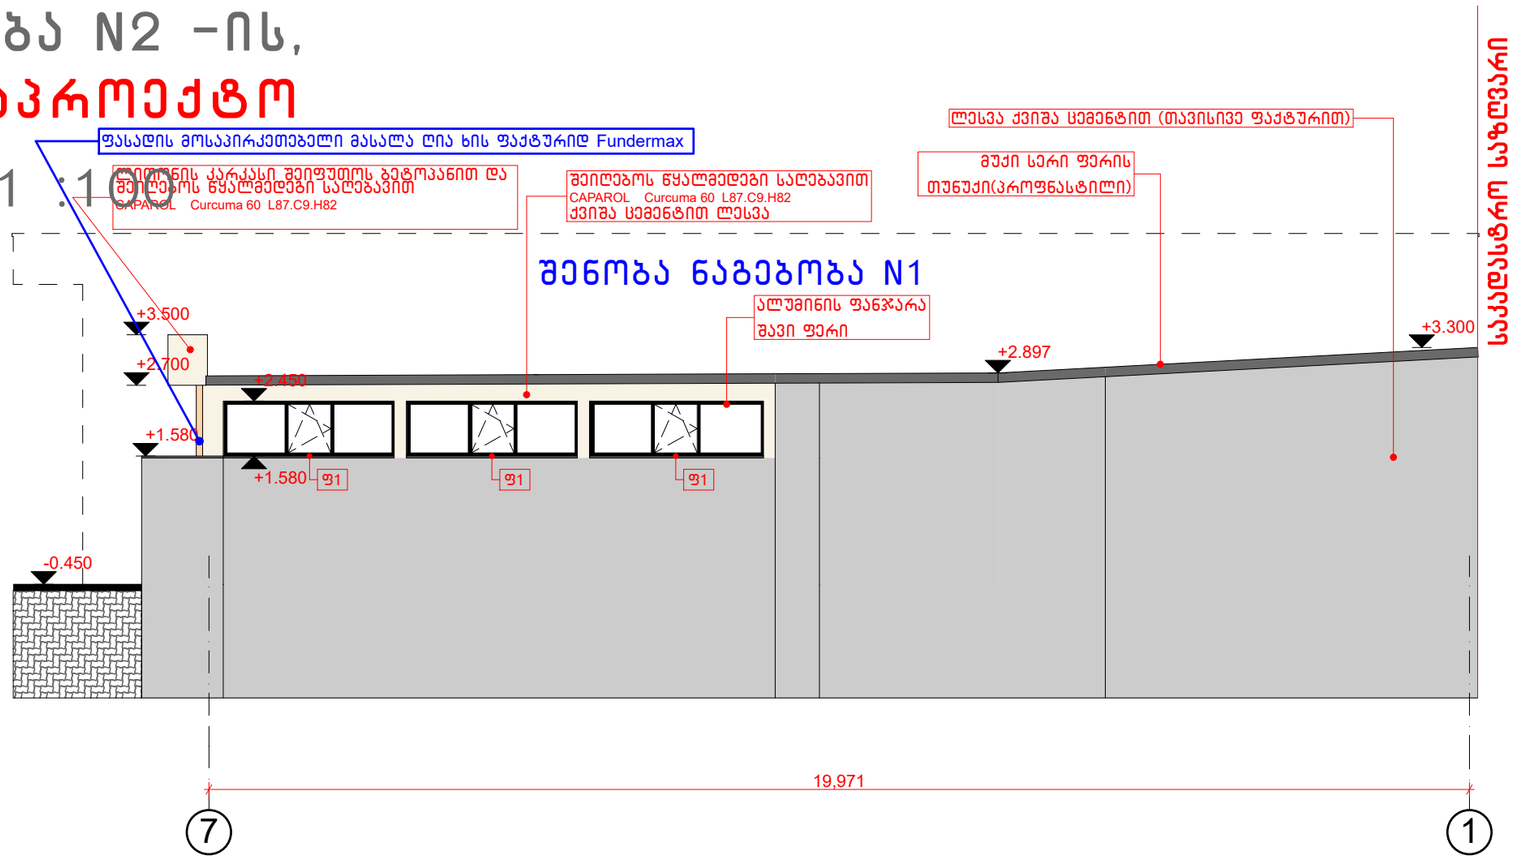მასშტაბი 1 :100



ფორმატი	დაკვეთა	ფაილის სახელი
A-3	№3	pla

პირობითი ნიშნები:

ქვიშა ცემენტით ლესვა და შეიღებოს წყალმედები საღებავით
CAPAROL Curcuma 60 L87.C9.H82

ბეტონი თავისი ფაქტურით

შენიშვნა

ნახაზზე ყველა ცვლილება შეთანხმებული უნდა იყოს პროექტის ავტორთან.

პროექტის ზომები მოცემულია მილიმეტრებში.

დამკვეთი შპს თაკე

ქ.თბილისი, შანდორ პეტეფის ქ№27
ს/კ 01.17.10.005.075

თანამდებობა	ხელმოწერა	გვარი
დირექტორი		გიორგი გიგაური
პრ. მთ. არქიტექტ.		გიორგი გიგაური
პრ. არქიტექტორი		

შ.პ.ს. დანიპაუსი

სტადია	ფურცელი	ფურცლები
მპ	16	25


არქიტექტურული ნაწილი

ფასადი 3-1 არსებული
ფასადი 7-1 საპროექტო

მასშტაბი 1: 100


შენობა-ნაგებობა N2 -ის, ფასადი A-D არსებული

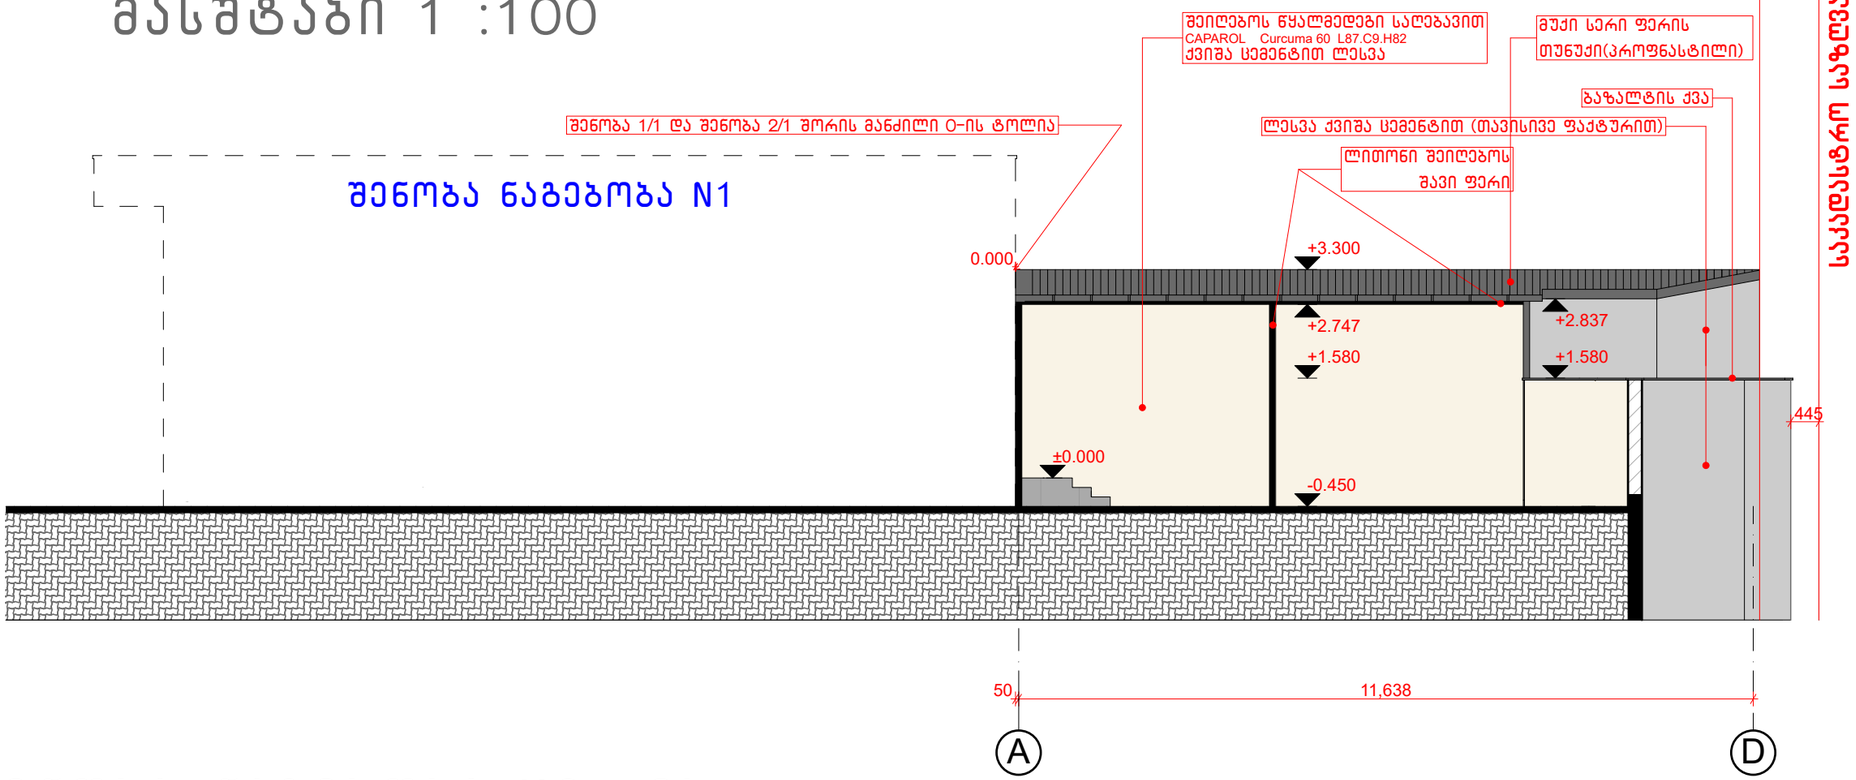მასშტაბი 1 :100



შენობა-ნაგებობა N2 -ის, ფასადი A-D საპროექტო

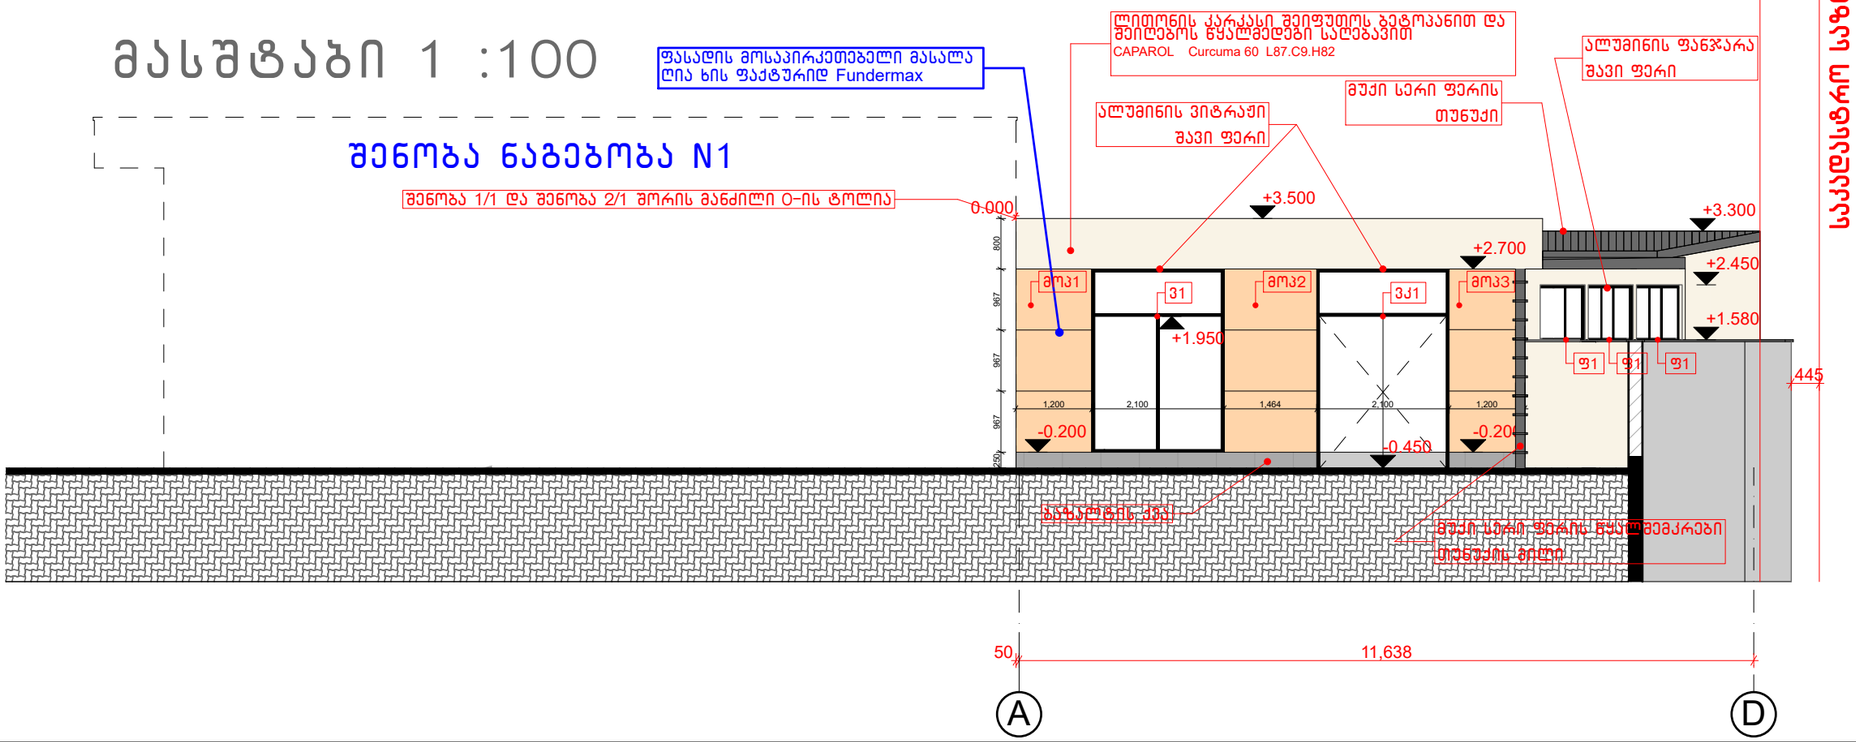მასშტაბი 1 :100



ფორმატი	დაკვეთა	ფაილის სახელი
A-3	№3	pla

პირობითი ნიშნები:

ქვიშა ცემენტით ლესვა და შეიღებოს წყალმედები საღებავით CAPAROL Curcuma 60 L87.C9.H82

ბეტონი თავისი ფაქტურით

შენიშვნა

ნახაზზე ყველა ცვლილება შეთანხმებული უნდა იყოს პროექტის ავტორთან.

პროექტის ზომები მოცემულია მილიმეტრებში.

დამკვეთი შპს თაქე

ქ.თბილისი, შანდორ პეტეფის ქ№27 ს/კ 01.17.10.005.075

თანამდებობა	ხელმოწერა	გვარი
დირექტორი		ბიორგი ბიბაური
პრ. მთ. არქიტექტ.		ბიორგი ბიბაური
პრ. არქიტექტორი		

შ.პ.ს. დანიკაუსი

სტადია	ფურცელი	ფურცლები
მპ	14	25


არქიტექტურული ნაწილი

ფასადი A-D არსებული
ფასადი A-D საპროექტო

მასშტაბი 1: 100


შენობა-ნაგებობა N2 -ის, ფასადი D-A არსებული

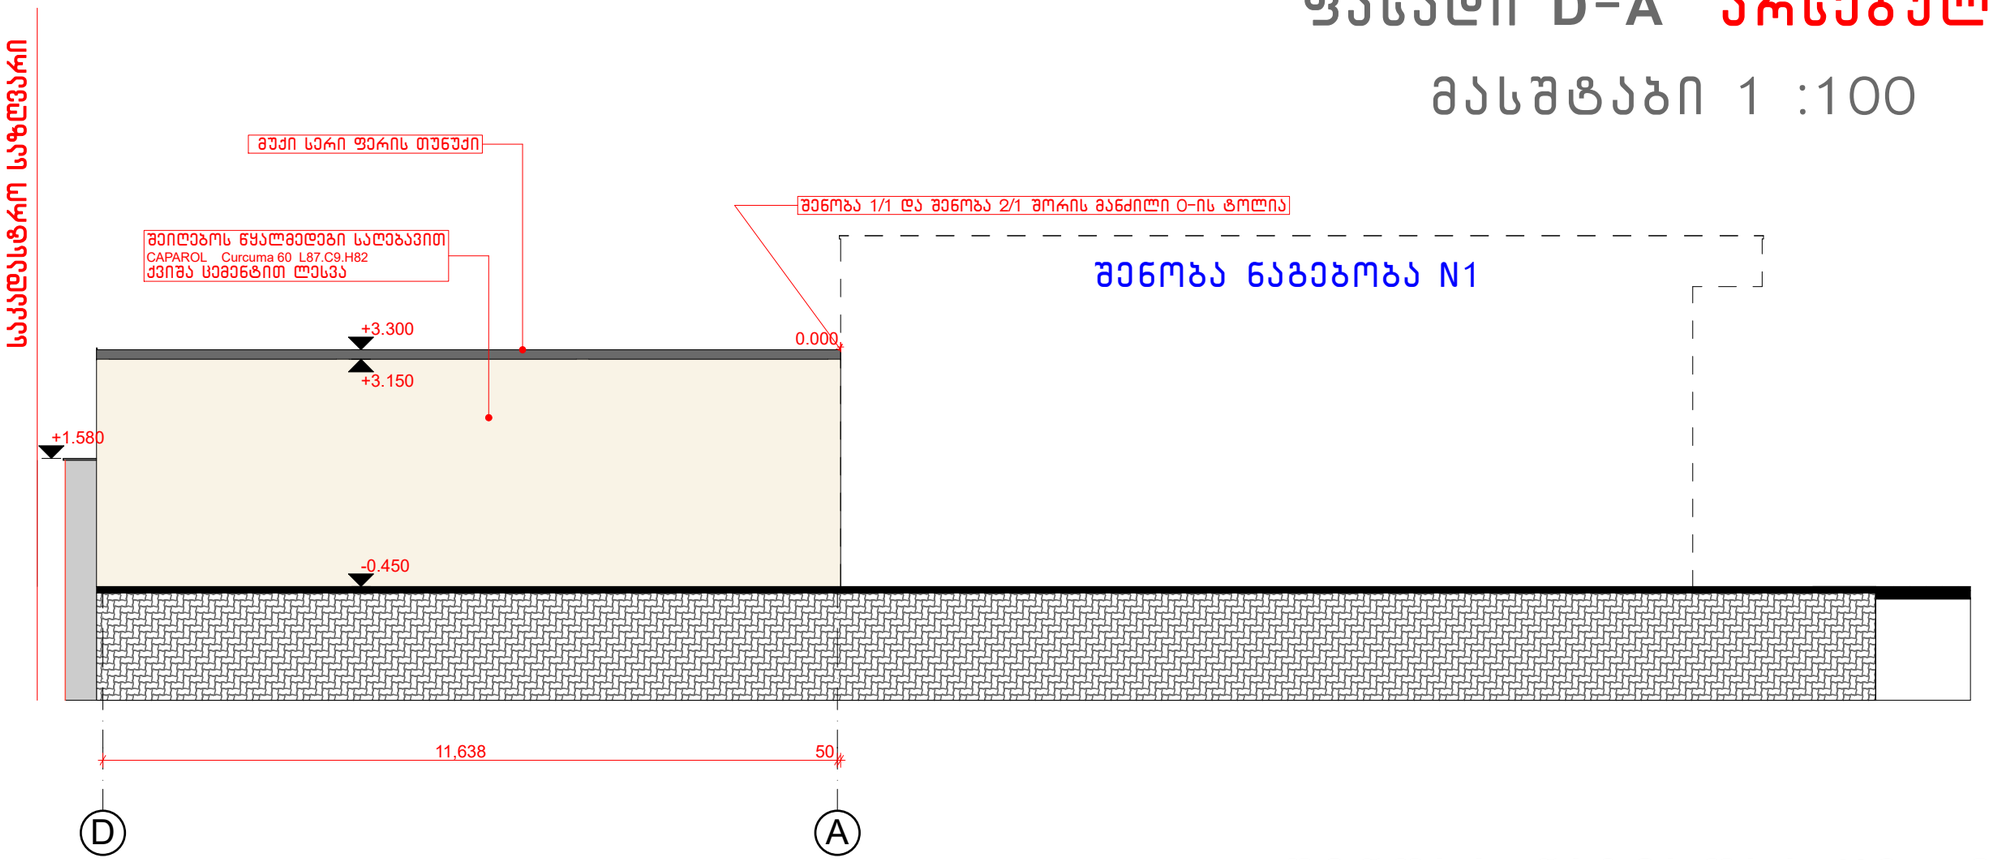მასშტაბი 1 :100



შენობა-ნაგებობა N2 -ის, ფასადი D-A საპროექტო

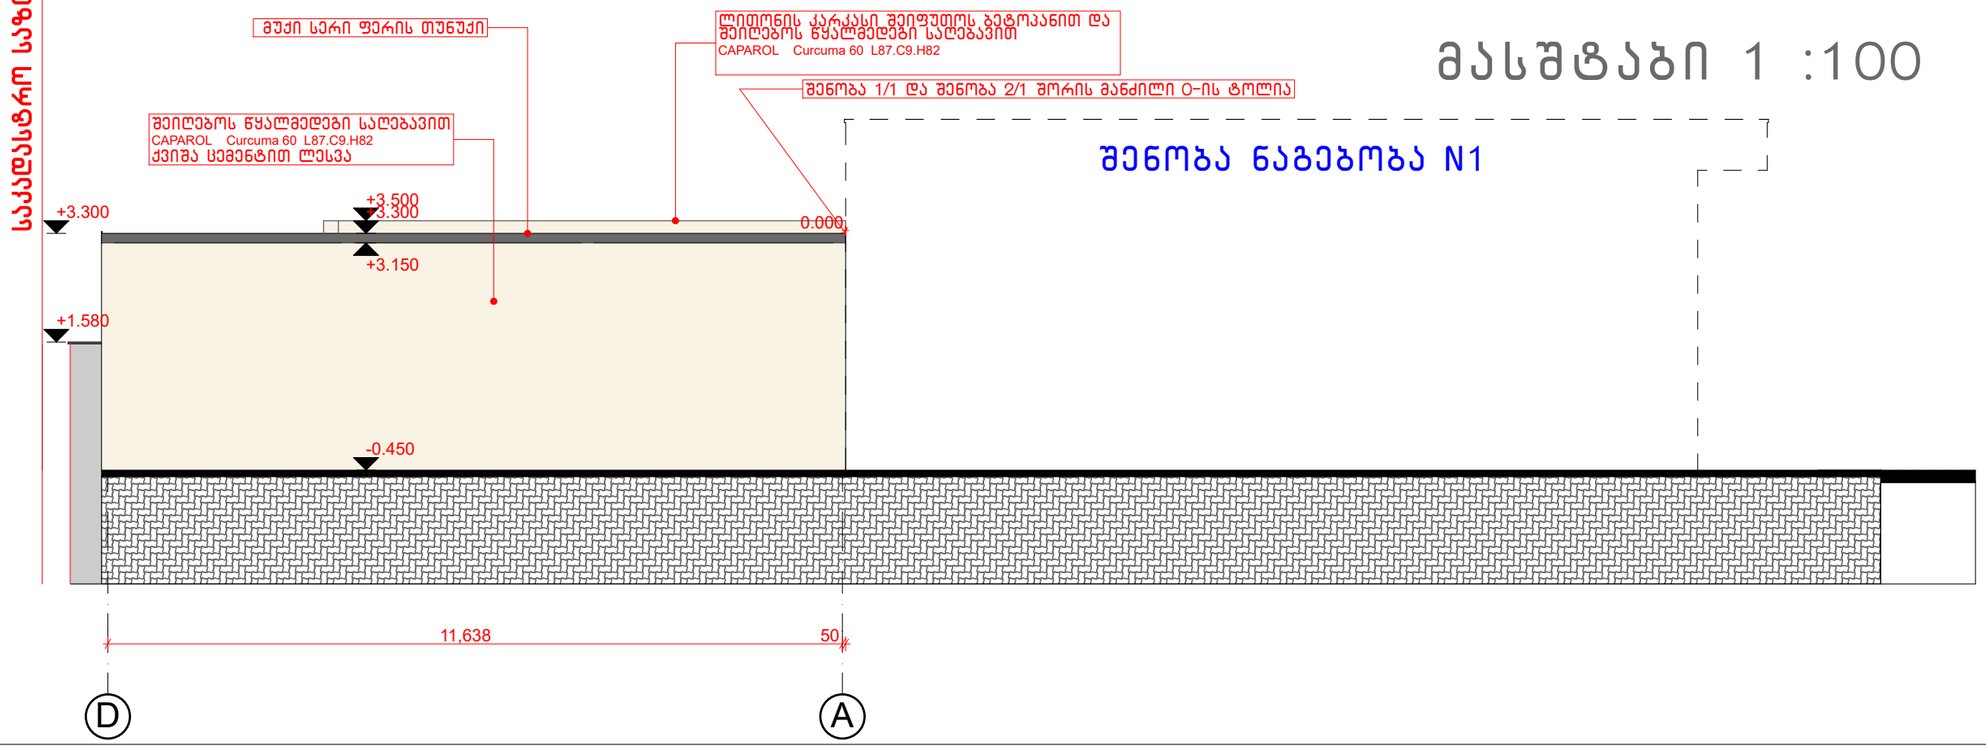მასშტაბი 1 :100



ფორმატი	დაკვეთა	ფაილის სახელი
A-3	№3	pla

პირობითი ნიშნები:

ქვიშა ცემენტით ლესვა და შეიღებოს წყალმედეგი საღებავით
CAPAROL Curcuma 60 L87.C9.H82

ბეტონი თავისი ფაქტურით

შენიშვნა

ნახაზზე ყველა ცვლილება შეთანხმებული უნდა იყოს პროექტის ავტორთან.

პროექტის ზომები მოცემულია მილიმეტრებში.

დამკვეთი შპს თაკე

ქ.თბილისი, შანდორ პეტეფის ქ№27
ს/ქ 01.17.10.005.075

თანამდებობა	ხელმოწერა	გვარი
დირექტორი		გიორგი გიგაური
პრ. მთ. არქიტექტ.		გიორგი გიგაური
პრ. არქიტექტორი		

შ.პ.ს. დანიპაუსი

სტადია	ფურცელი	ფურცლები
მპ	17	25













არქიტექტურული ნაწილი

ფასადი D-A არსებული
ფასადი D-A საპროექტო

მასშტაბი 1: 100

ალუმინის ვიტრაჟი,კარი,ფანჯარა და ფასადის მოსაპირკეთებელი მასალა (Fundermax) სპეციფიკაცია

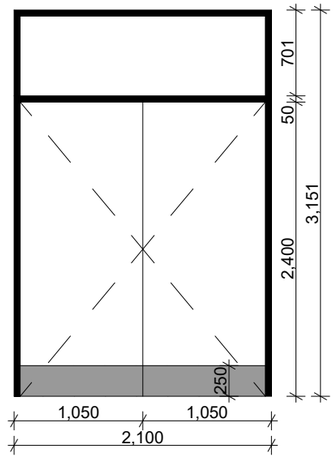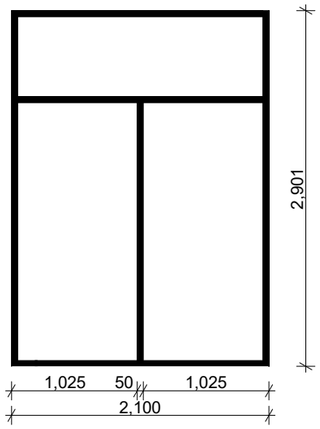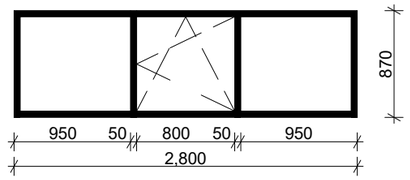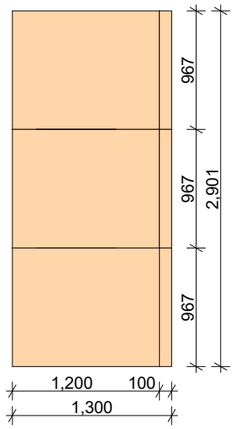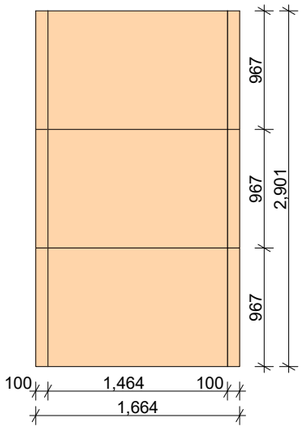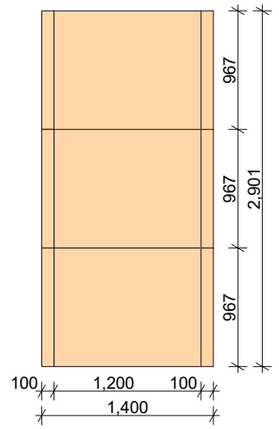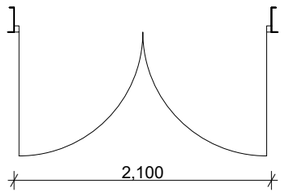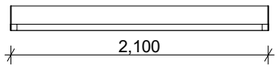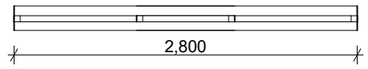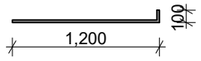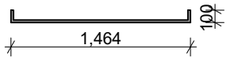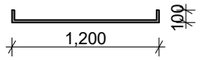მასშტაბი 1 :50

კოდი	ვკ1	ვ1	ფ1	მოპ1	მოპ2	მოპ3
ხედი						
გეგმა						
ზომა	2100-3151	2100-2901	2800-870	1300-2901	1664-2901	1400-2901
კვ/მ	6.6 მ²	6.1 მ²	2.4 მ²	3.8 მ²	4.8 მ²	4.1 მ²
რაოდენობა	1 ცალი	1 ცალი	3 ცალი	1 ცალი	1 ცალი	1 ცალი
მასალა ფერი	ალუმინის კარი (შავი)	ალუმინის ვიტრაჟი (შავი)	ალუმინის ფანჯარა (შავი)	ფასადის მოსაპირკეთებელი მასალა ღია ხის ფერი (Fundermax)	ფასადის მოსაპირკეთებელი მასალა ღია ხის ფერი (Fundermax)	ფასადის მოსაპირკეთებელი მასალა ღია ხის ფერი (Fundermax)
ექსტ/ინტ	ექსტერიერი	ექსტერიერი	ექსტერიერი	ექსტერიერი	ექსტერიერი	ექსტერიერი
გაღების ტიპი	გაღება	გაღების გარეშე	გაღება/გადმოკიდება			

დირექტორი	გ.გიგაური		ქ.თბილისი, შანდორ პეტეფის ქ№27 ს/ქ 01.17.10.005.075 არსებული შენობა-ნაგებობა (მიშენების პროექტი)	ფურც. 24/25
არქიტექტორი	გ.გიგაური			
			ალუმინის ვიტრაჟი,კარი,ფანჯარა და ფასადის მოსაპირკეთებელი მასალის (Fundermax) სპეციფიკაცია	შპს "დანიჰაუსი" 2021წ.