
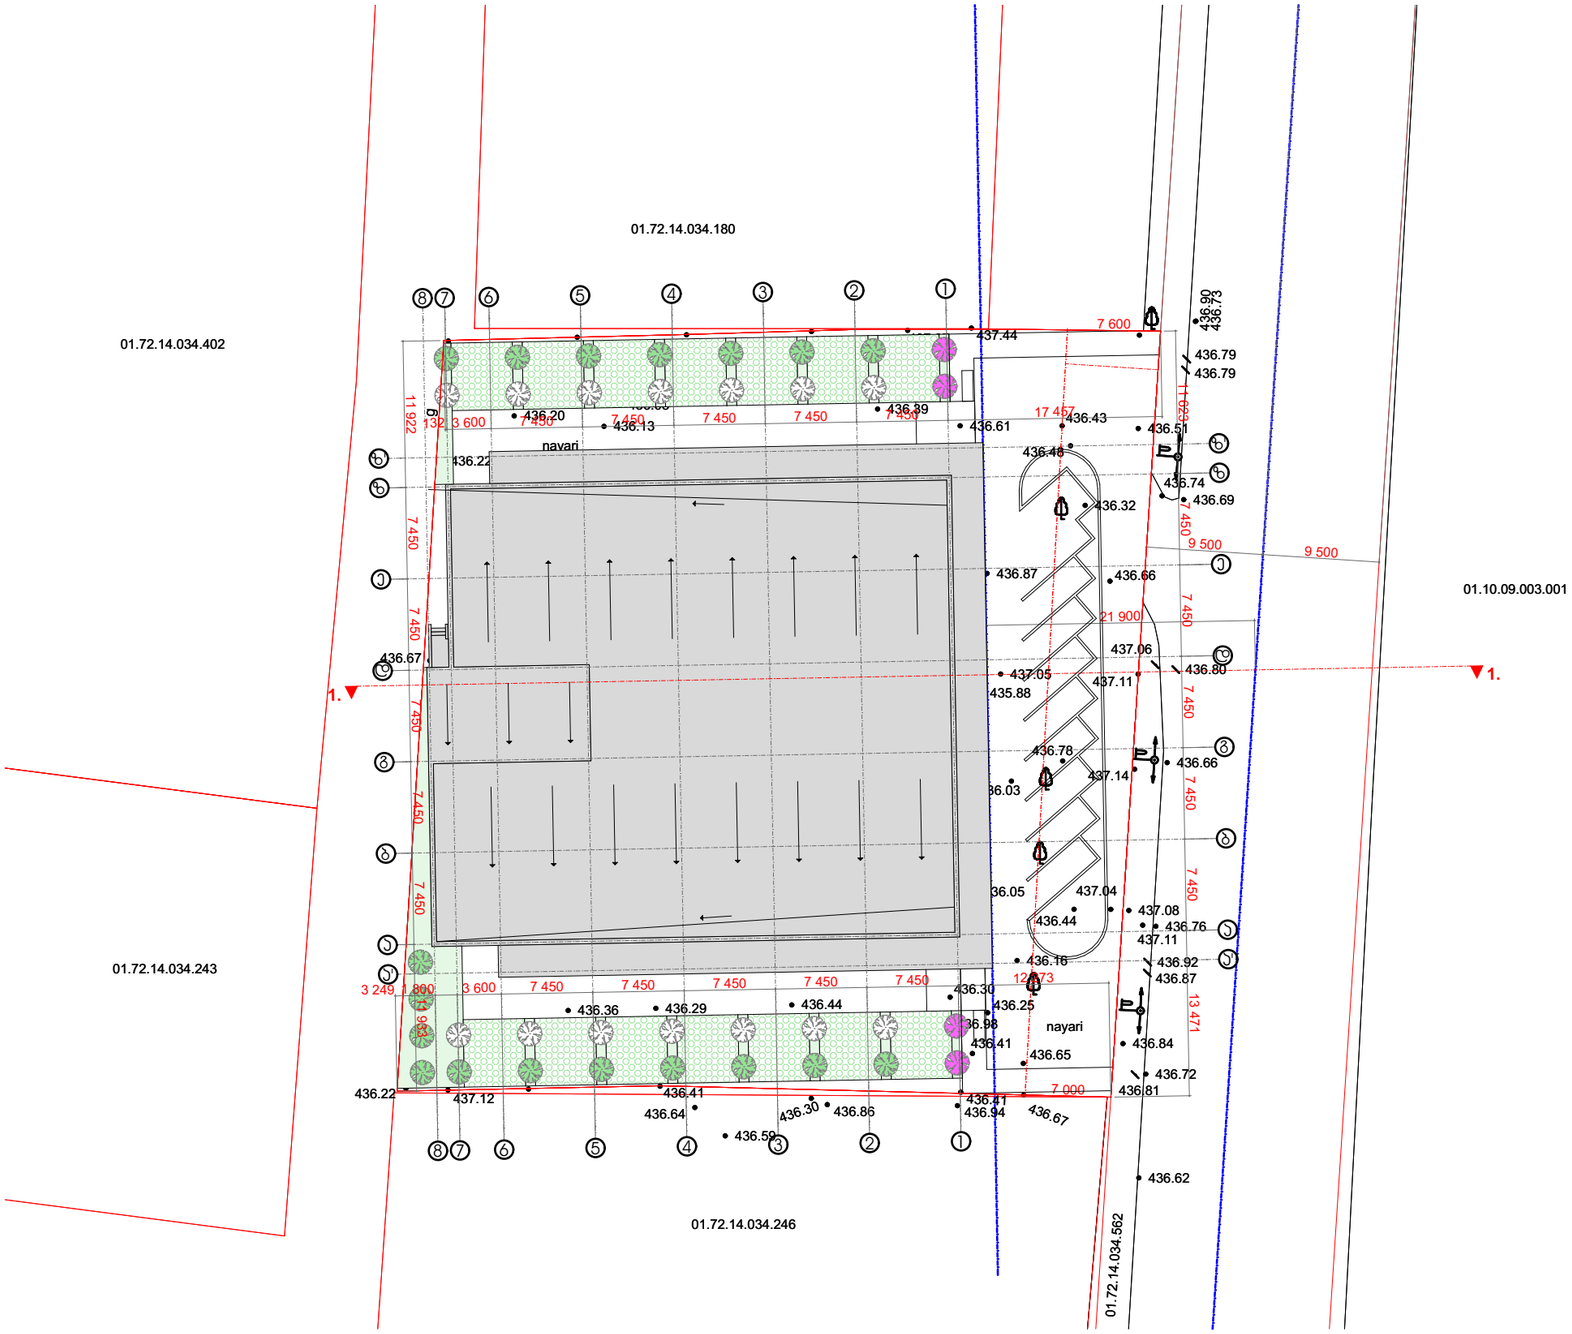


დამკვეთი	შ.პ.ს. "იფქლი"	
მისამართი	სოფ. დიღომი ჩალიჯირები	
პროექტის სახელი		
მრავალფუნქციური შენობა		
შემსრულებელი	შ.პ.ს. "ჰელიქსი" 404855992	
თანამდებობა	გვარი	ხელმოწერა
დირექტორი	ვ. ცომაია	
მთ.არქიტექტორი	ვ. ცომაია	
არქიტექტორი	ვ. ცომაია	
მასშტაბი	ნახაზის დასახელება	
1:500	მაქს. სიმ. სქემა. გენ-გეგმა	
სტადია	ფურცლის №	ფურცლები
მ.პ.	**A-801**	**38**

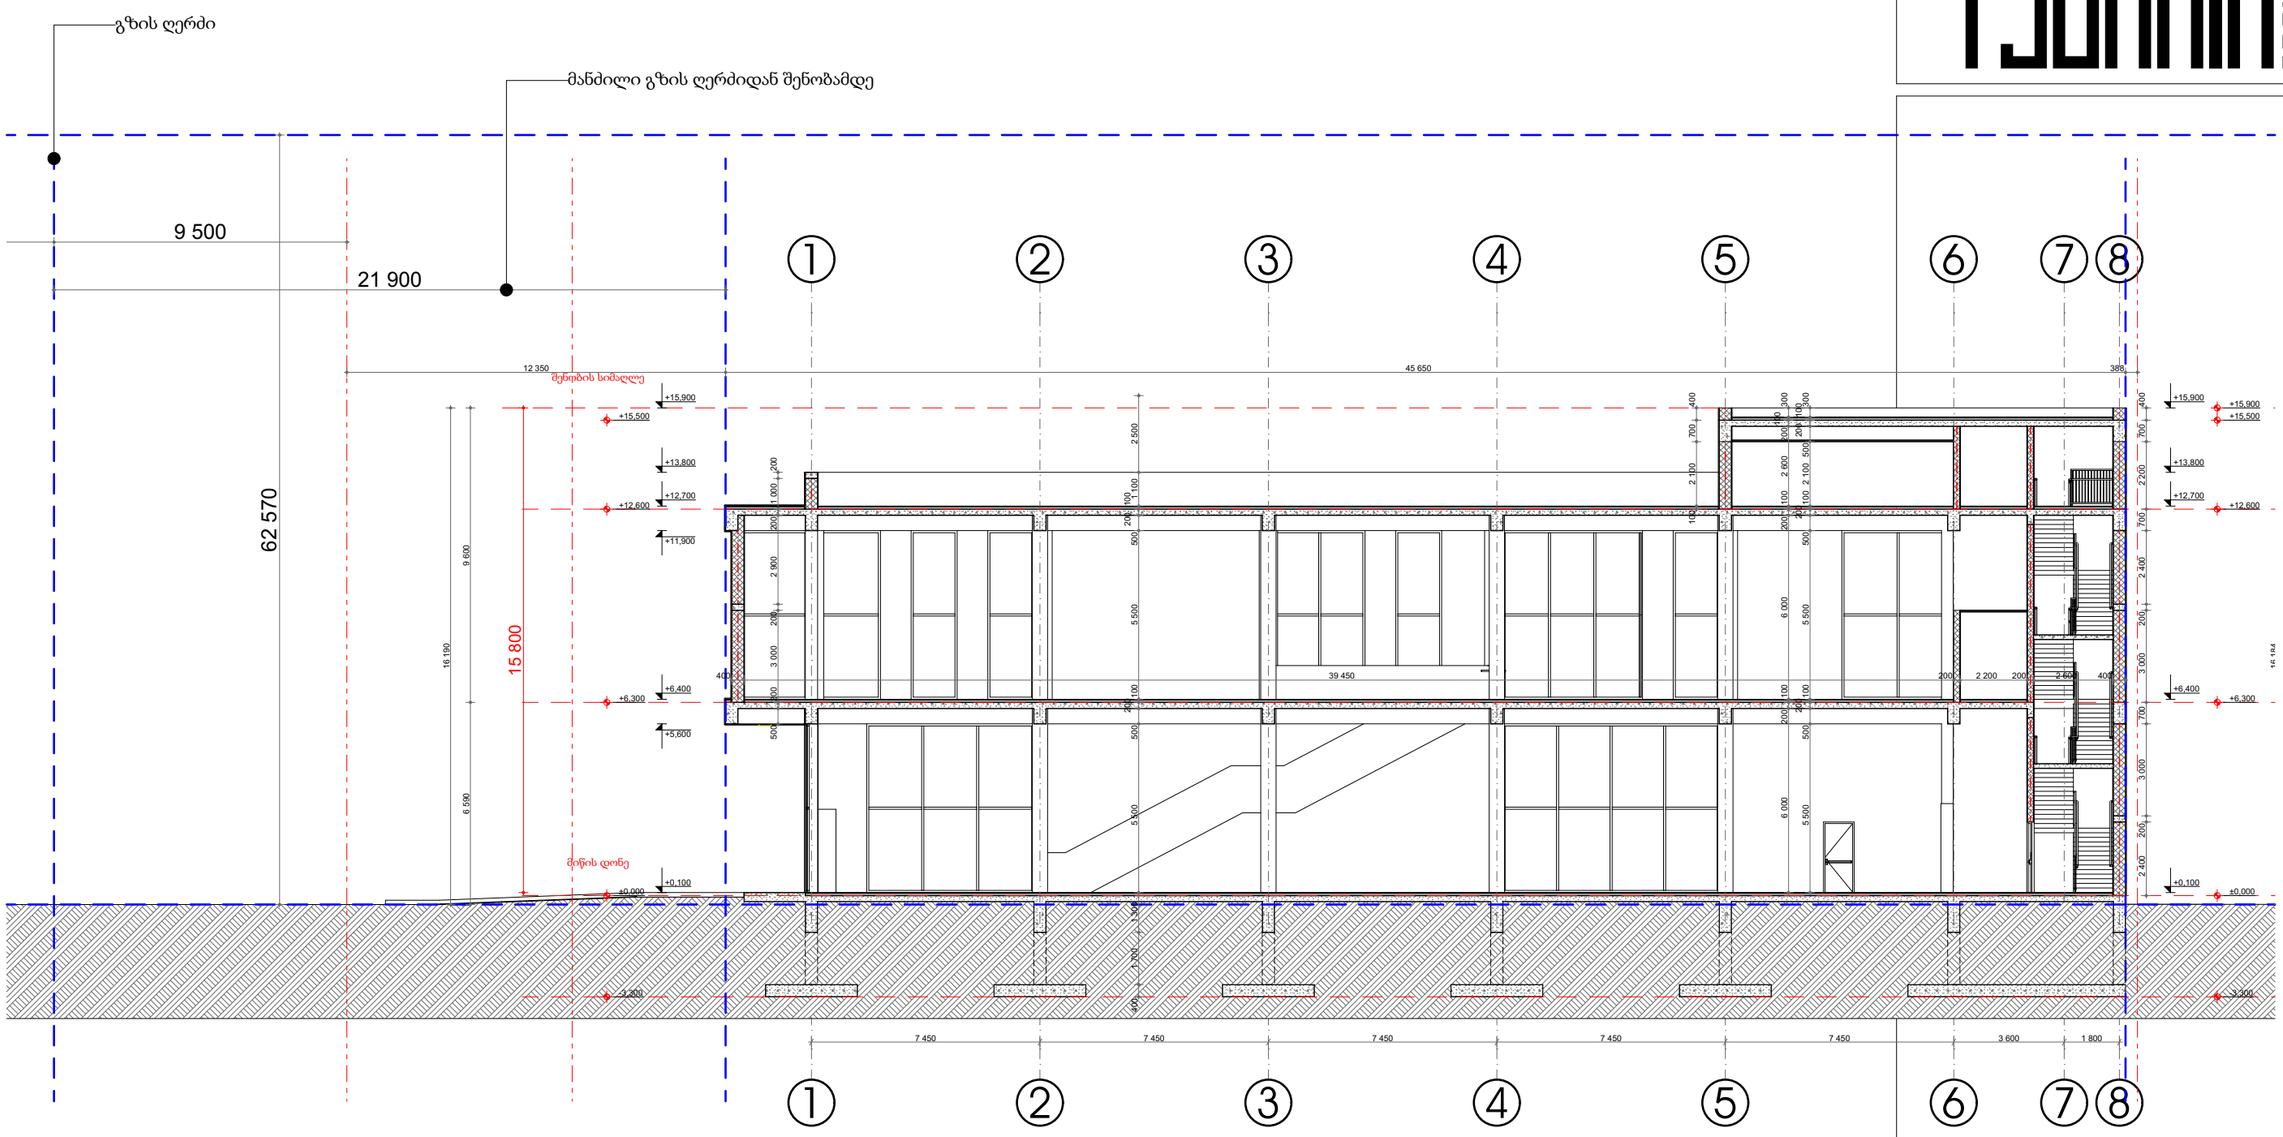

დამკვეთი	შ.პ.ს. "იფქლი"
მისამართი	სოფ. დიღომი ჩალიჯირები
პროექტის სახელი	
მრავალფუნქციური შენობა	

შემსრულებელი	შ.პ.ს. "ჰელიქსი" 404855992	
თანამდებობა	გვარი	ხელმოწერა
დირექტორი	ვ. ცომაია	
მთ.არქიტექტორი	ვ. ცომაია	
არქიტექტორი	ვ. ცომაია	

მასშტაბი	ნახაზის დასახელება	
1:200	მაქს. სიმ. სქემა ჭრილი	
სტადია	ფურცლის №	ფურცლები
მ.პ.	**A-802**	**38**