ასაწევი ხიდის ფასადი 1-1 მ=1:100



1-100	2013			

ჭრილობები ჯ რ ი ო 2-2 მ=1-100

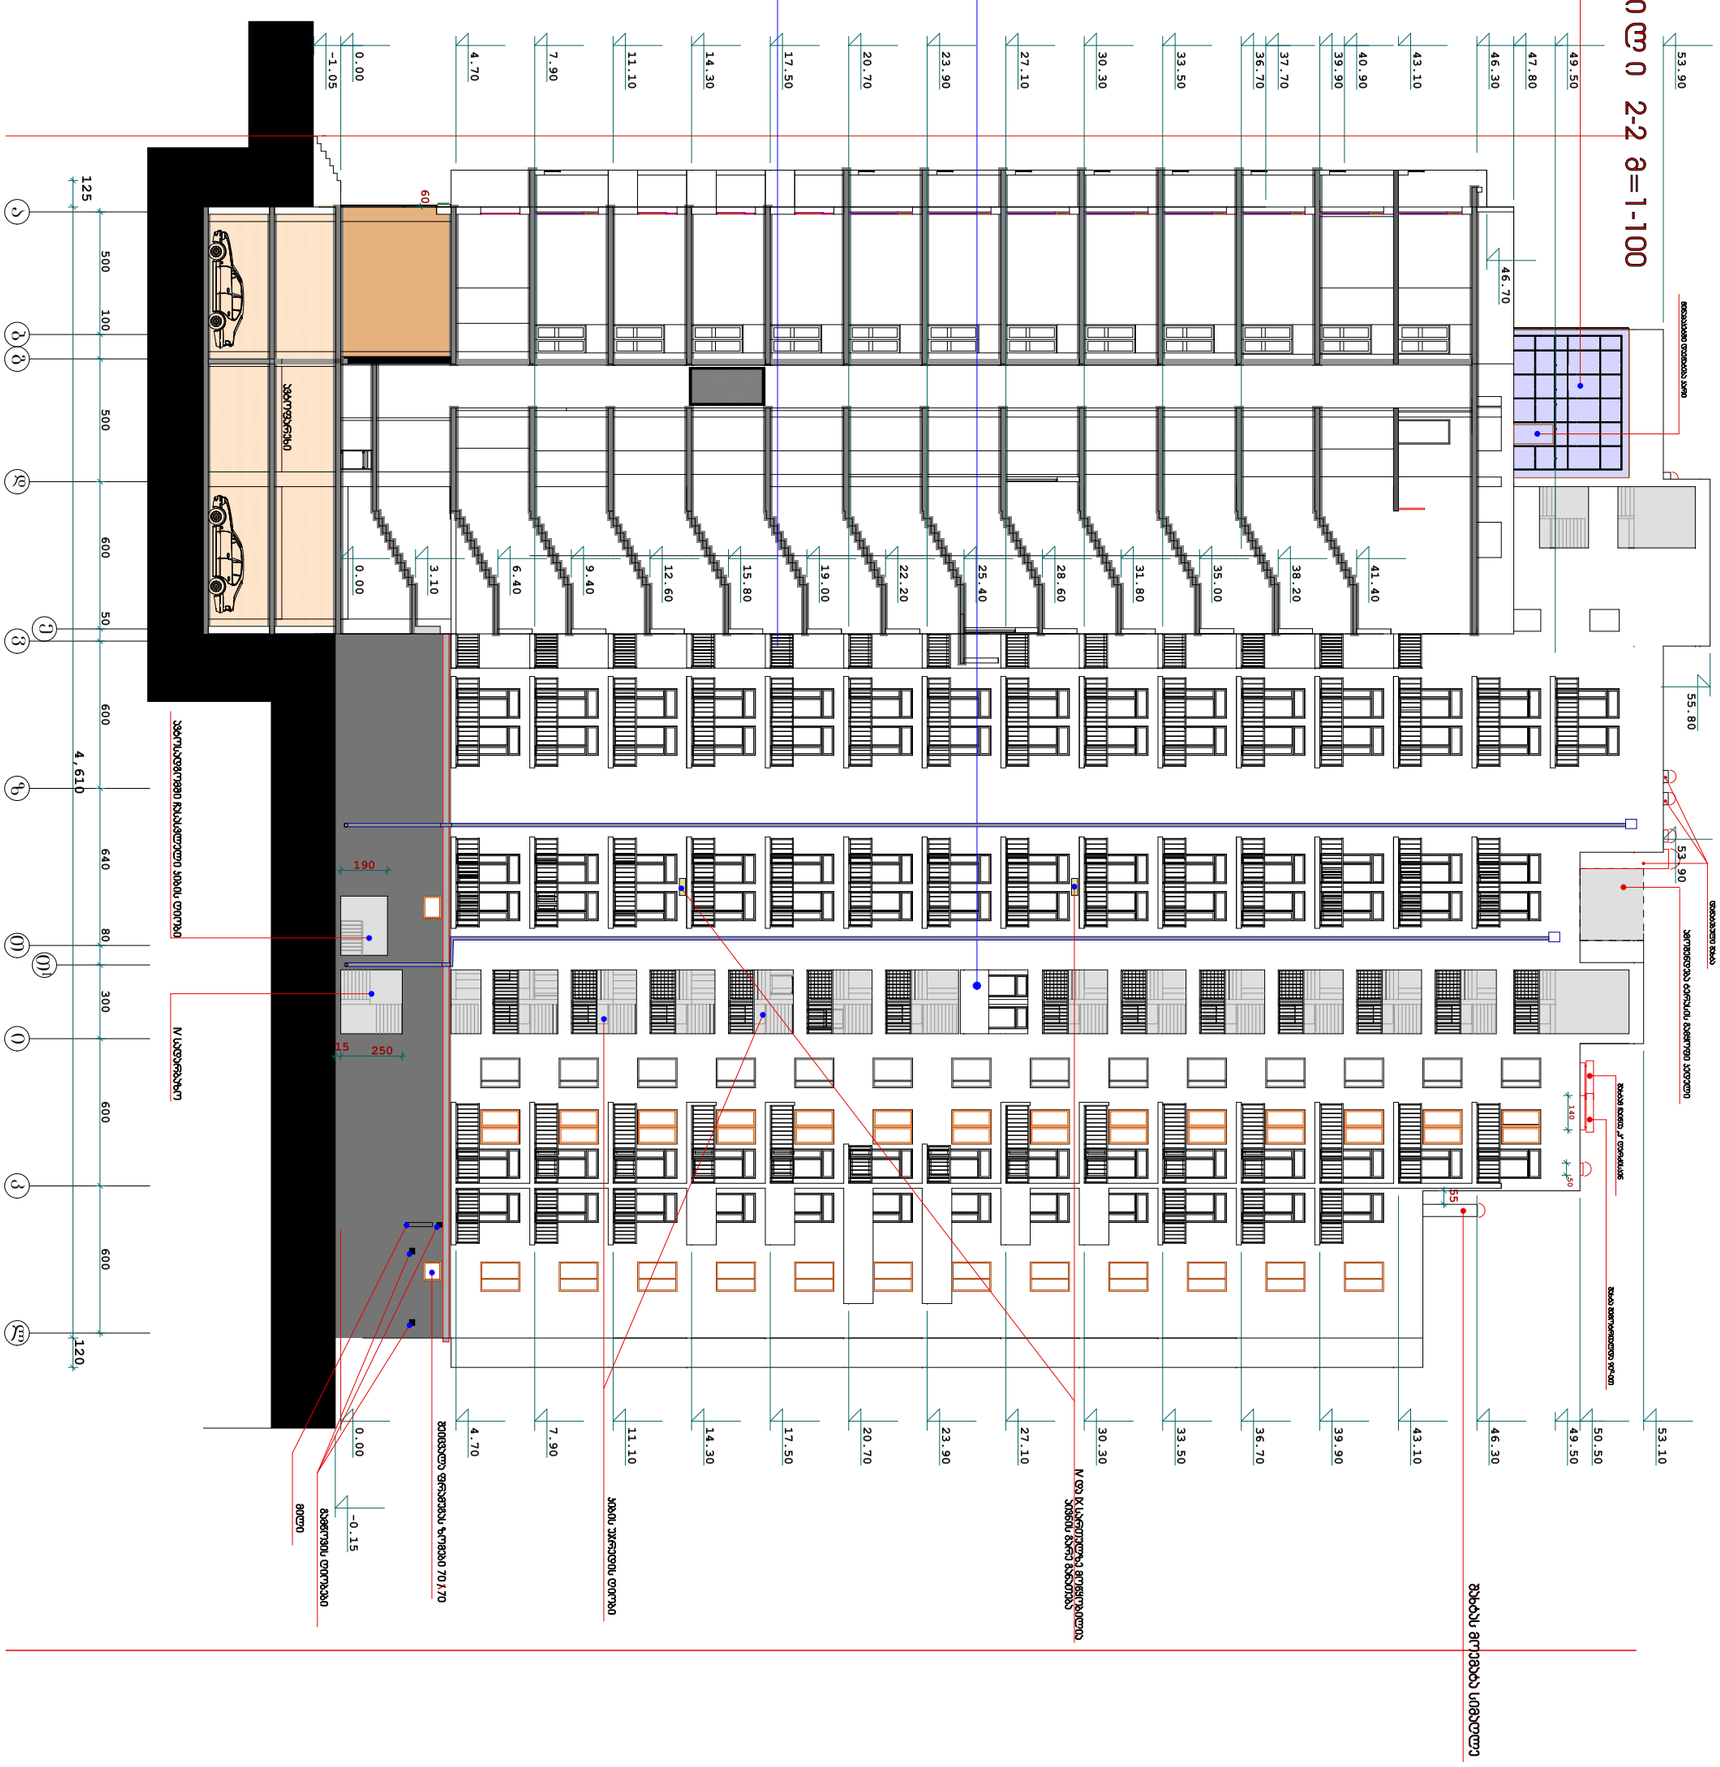

ფორმატი A-3	თარიღის 2013	ფურცლის სახელი	ექსპლიკაცია	შენიშვნები	მისამართი:	**შ.პ.ს. ..ჯორჯიან ჰაუზი..**			GH
	დაკვეთა №					თანამდებობა	ხელმოწერა	გვარი	არქიტექტურული ნაწილი
პირობითი აღნიშვნები					პროექტის სახელწოდება:	დირექტორი		ი.ლომთათიძე	ჭრილი
						პრ.მთ.არქიტ			
						შესრულა			
						შეამოწმა			

ფურცელი	
თარიღი	2013
მასშტაბი	1-100