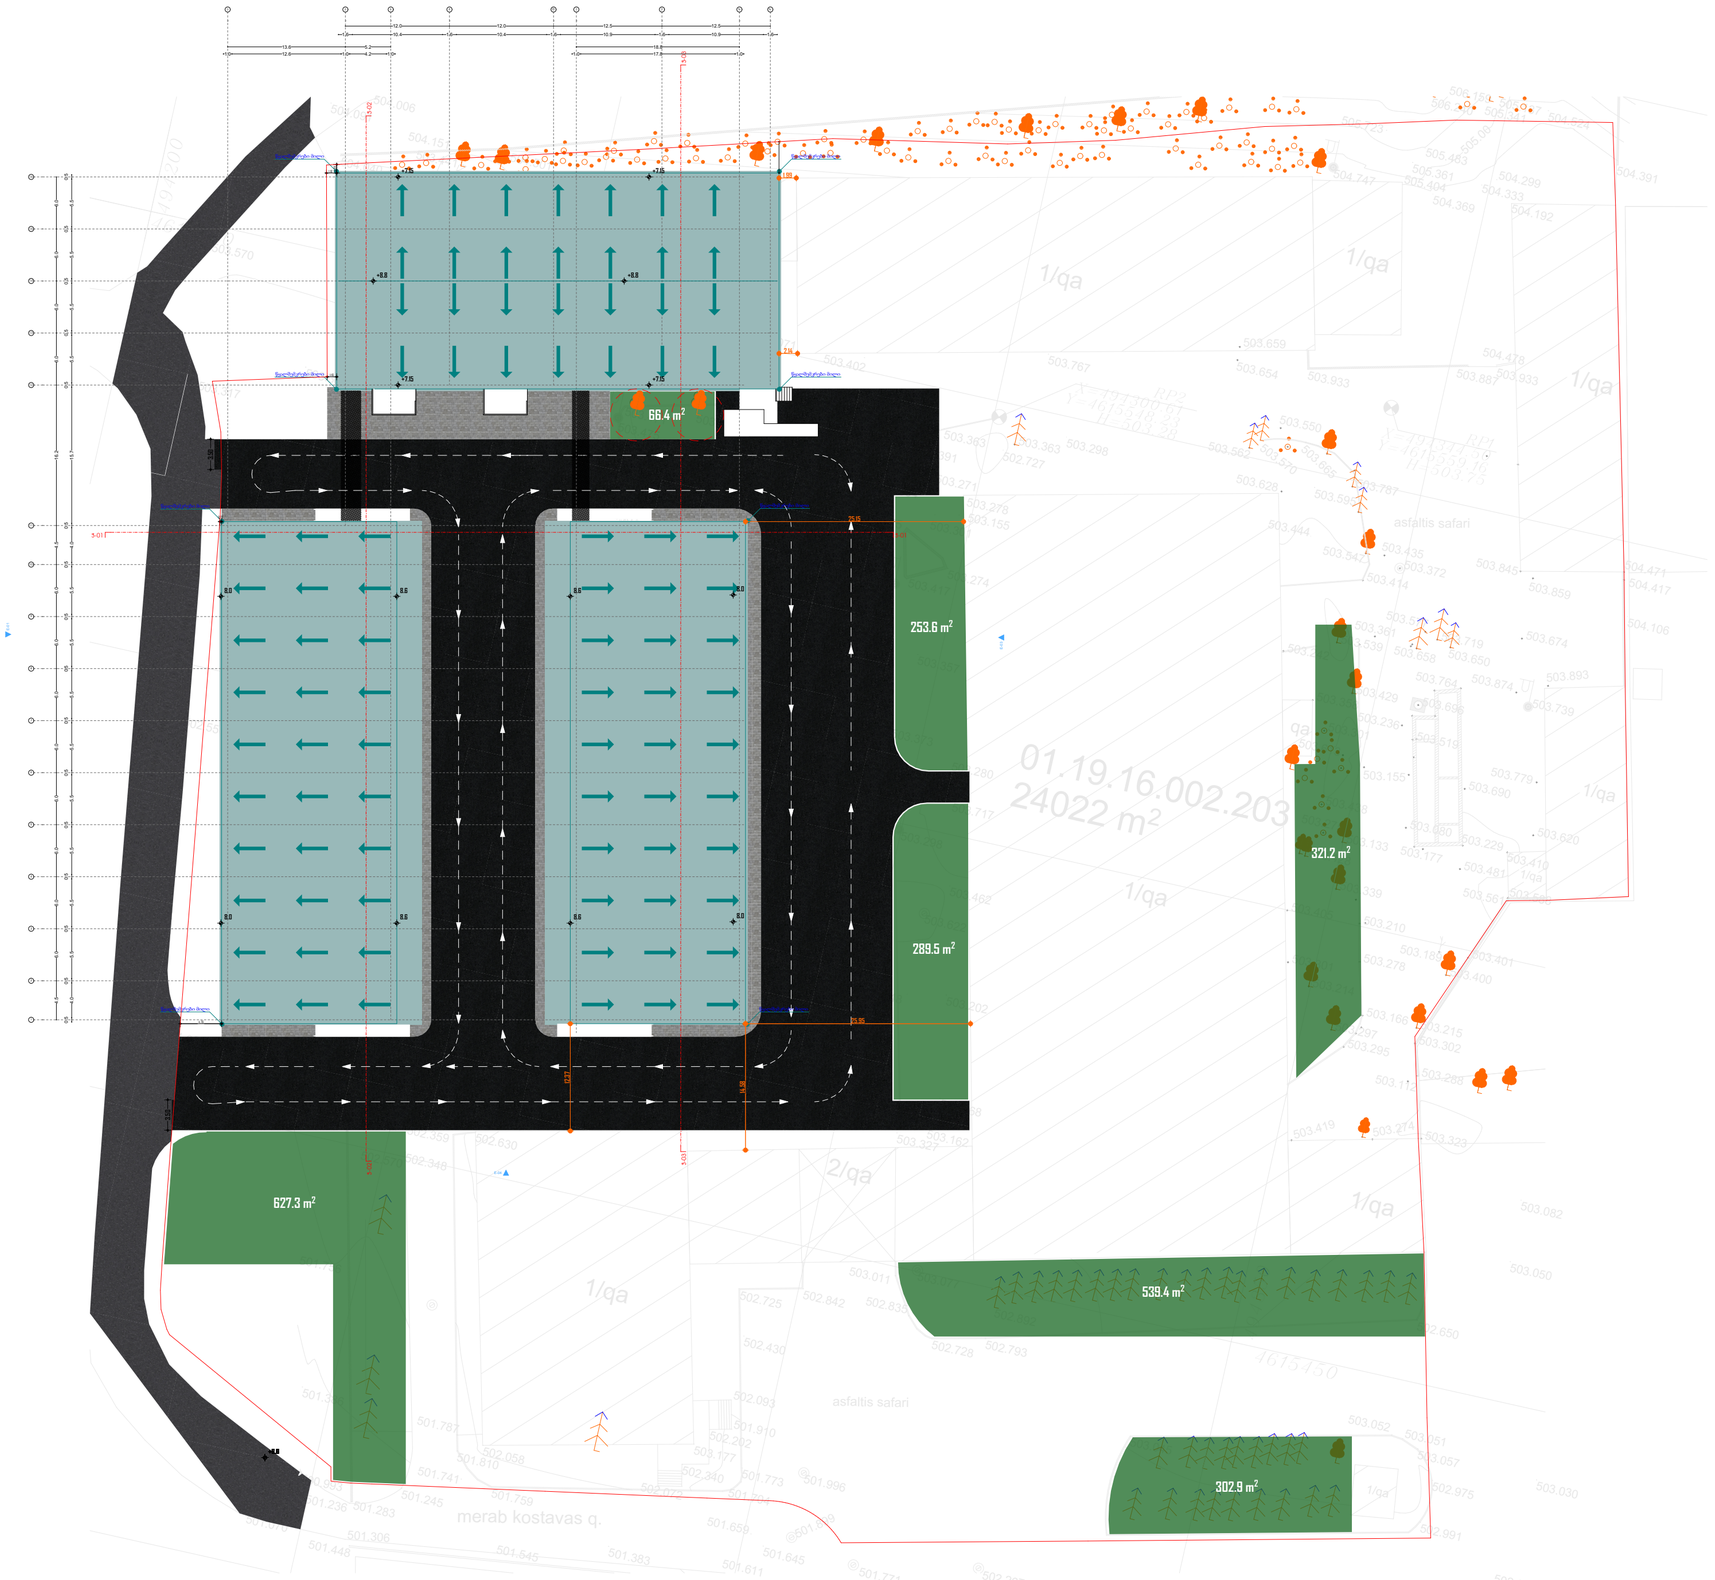

სანყობი

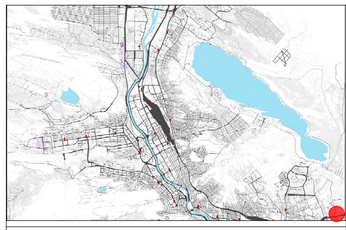

მისამართი:
--

A3 არქიტექტს
ს/კ : 405231663
მის: შ. რუსთაველის გამზ. №37

A3 Architects A3 ARCHITECTS
s/k : 405231663
ADDR: SH. RUSTAVELI AVE. #37

თანამდებობა	გვარი	ხელმოწერა
დირექტორი	ალ.ცაავა	
მთ. არქიტექტორი	ვ.ხიდეშელი	

შპს A3 არქიტექტს • A3 ARCHITECTS • 405231663 • LTD

ტექნიკურ-ეკონომიკური მაჩვენებლები

სასაწყობე ფართი	3806.3
დამხმარე ფართი	283.8
საზაფხულო ფართი	149.9
ჯიბის უკრედის ფართი	227.2

ნახაზის სახელწოდება

გენგეგმა (საპროექტო)

მასშტაბი	ფორმატი	თარიღი
1:500	A2	2021წ
სტადია	ფურცელი	ფურცლები
	A.01.12	

0 12.5 25 50

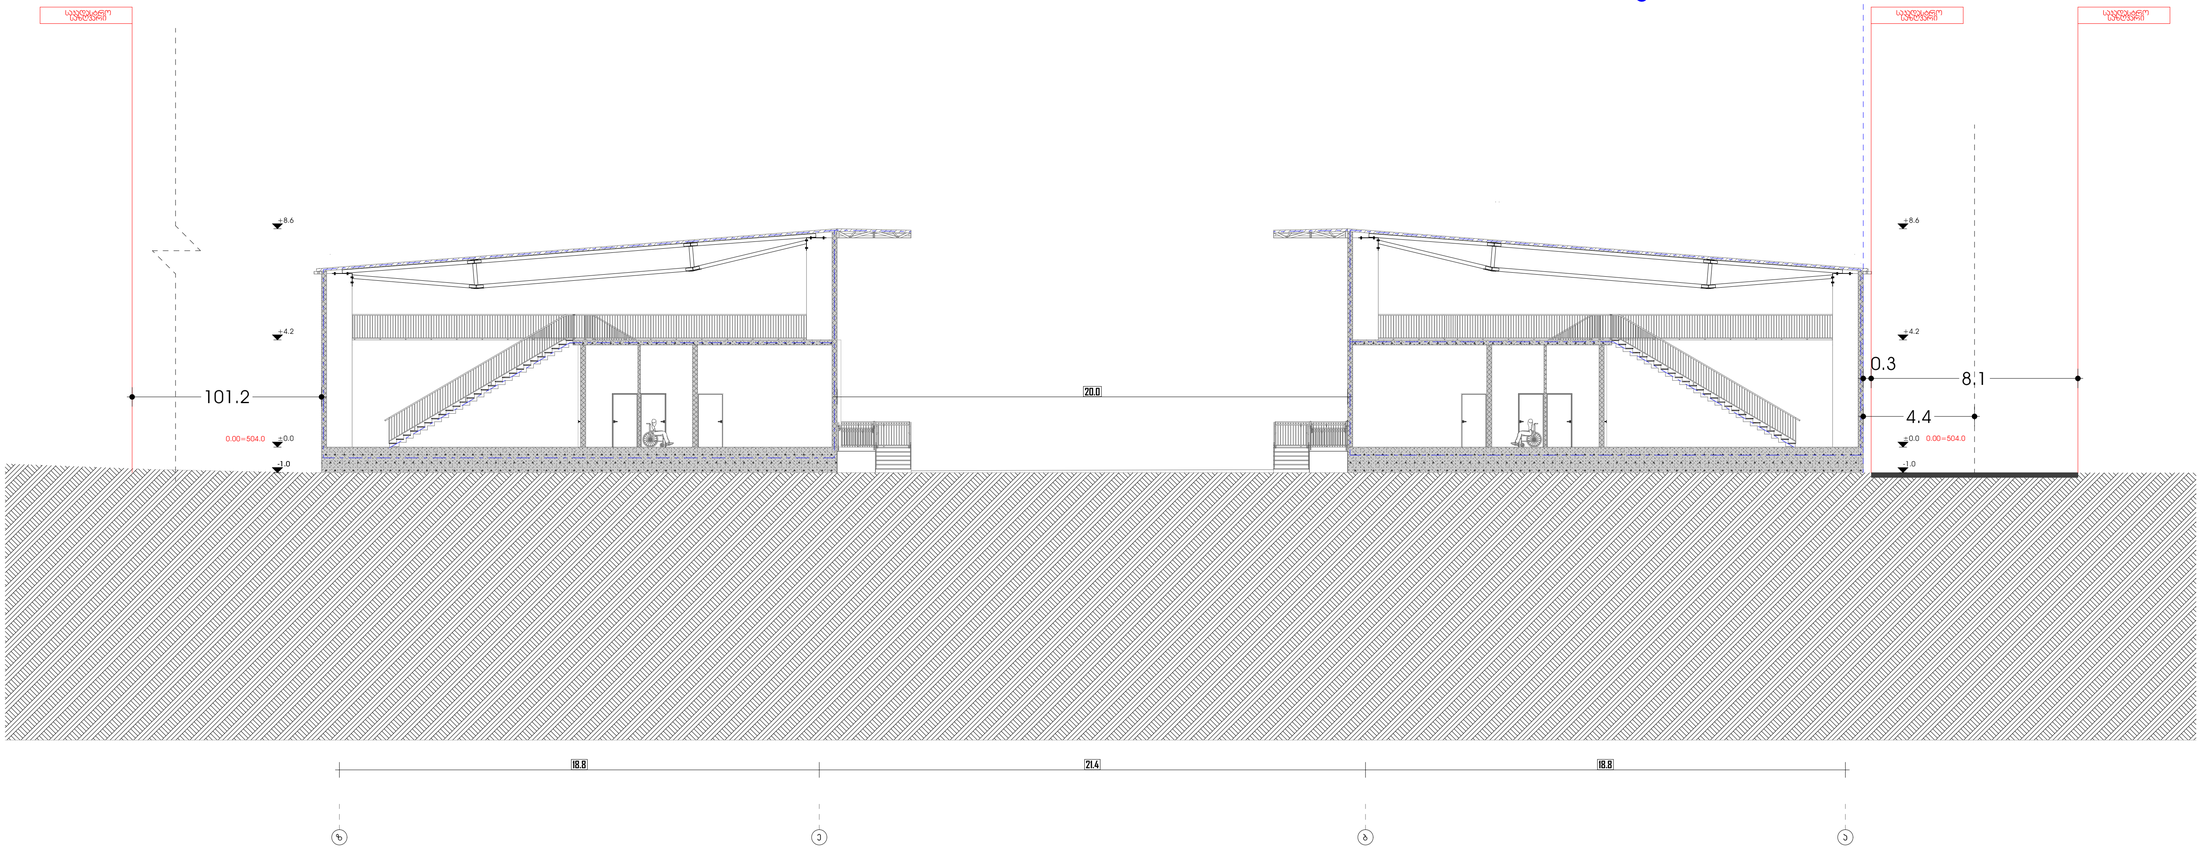

W-01 simaRlis gansazRvris sqema Wrili 3-3 (saproeqto) 1:120

საწყობი

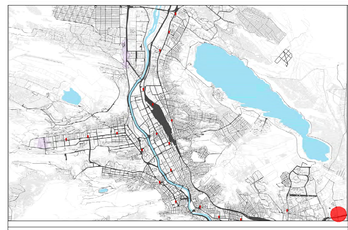

მისამართი:
--

ა3 არქიტექტს
ს/ს : 405231663
მის: შ. რუსთაველის გამზ. №37

თანამდებობა	გვარი	ხელმოწერა
დირექტორი	თ.ცაავა	
მთ. არქიტექტორი	ვ.ხიდეშელი	

ტექნიკურ-ეკონომიკური მაჩვენებლები

სასაწყობე ფართი	3806.3
დამხმარე ფართი	283.8
საზაფხულო ფართი	149.9
ჯიბის უჯრედის ფართი	227.2

ნახაზის სახელწოდება

სიმაღლის განსაზღვრის სქემა
ჭრილი 3-3 (საპროექტო)

მასშტაბი	ფორმატი	თარიღი
1:120	A1	2021 წ
სტადია	ფურცელი	ფურცლები
	A.01.4	

0 12.5 25 50