
ქალაქი თბილისი, კუპრაძის ქ. №4, შპს "ლალა"-ს (206255915)
საკუთრებაში არსებული 6737 კვ.მ. არასასოფლო-სამეურნეო
დანიშნულების მიწის ნაკვეთის და მისი მიმდებარე ტერიტორიის ტოპოგრაფიული

გეგმა

საფუძველი: რეგისტრაცია: 01.19.36.014.159

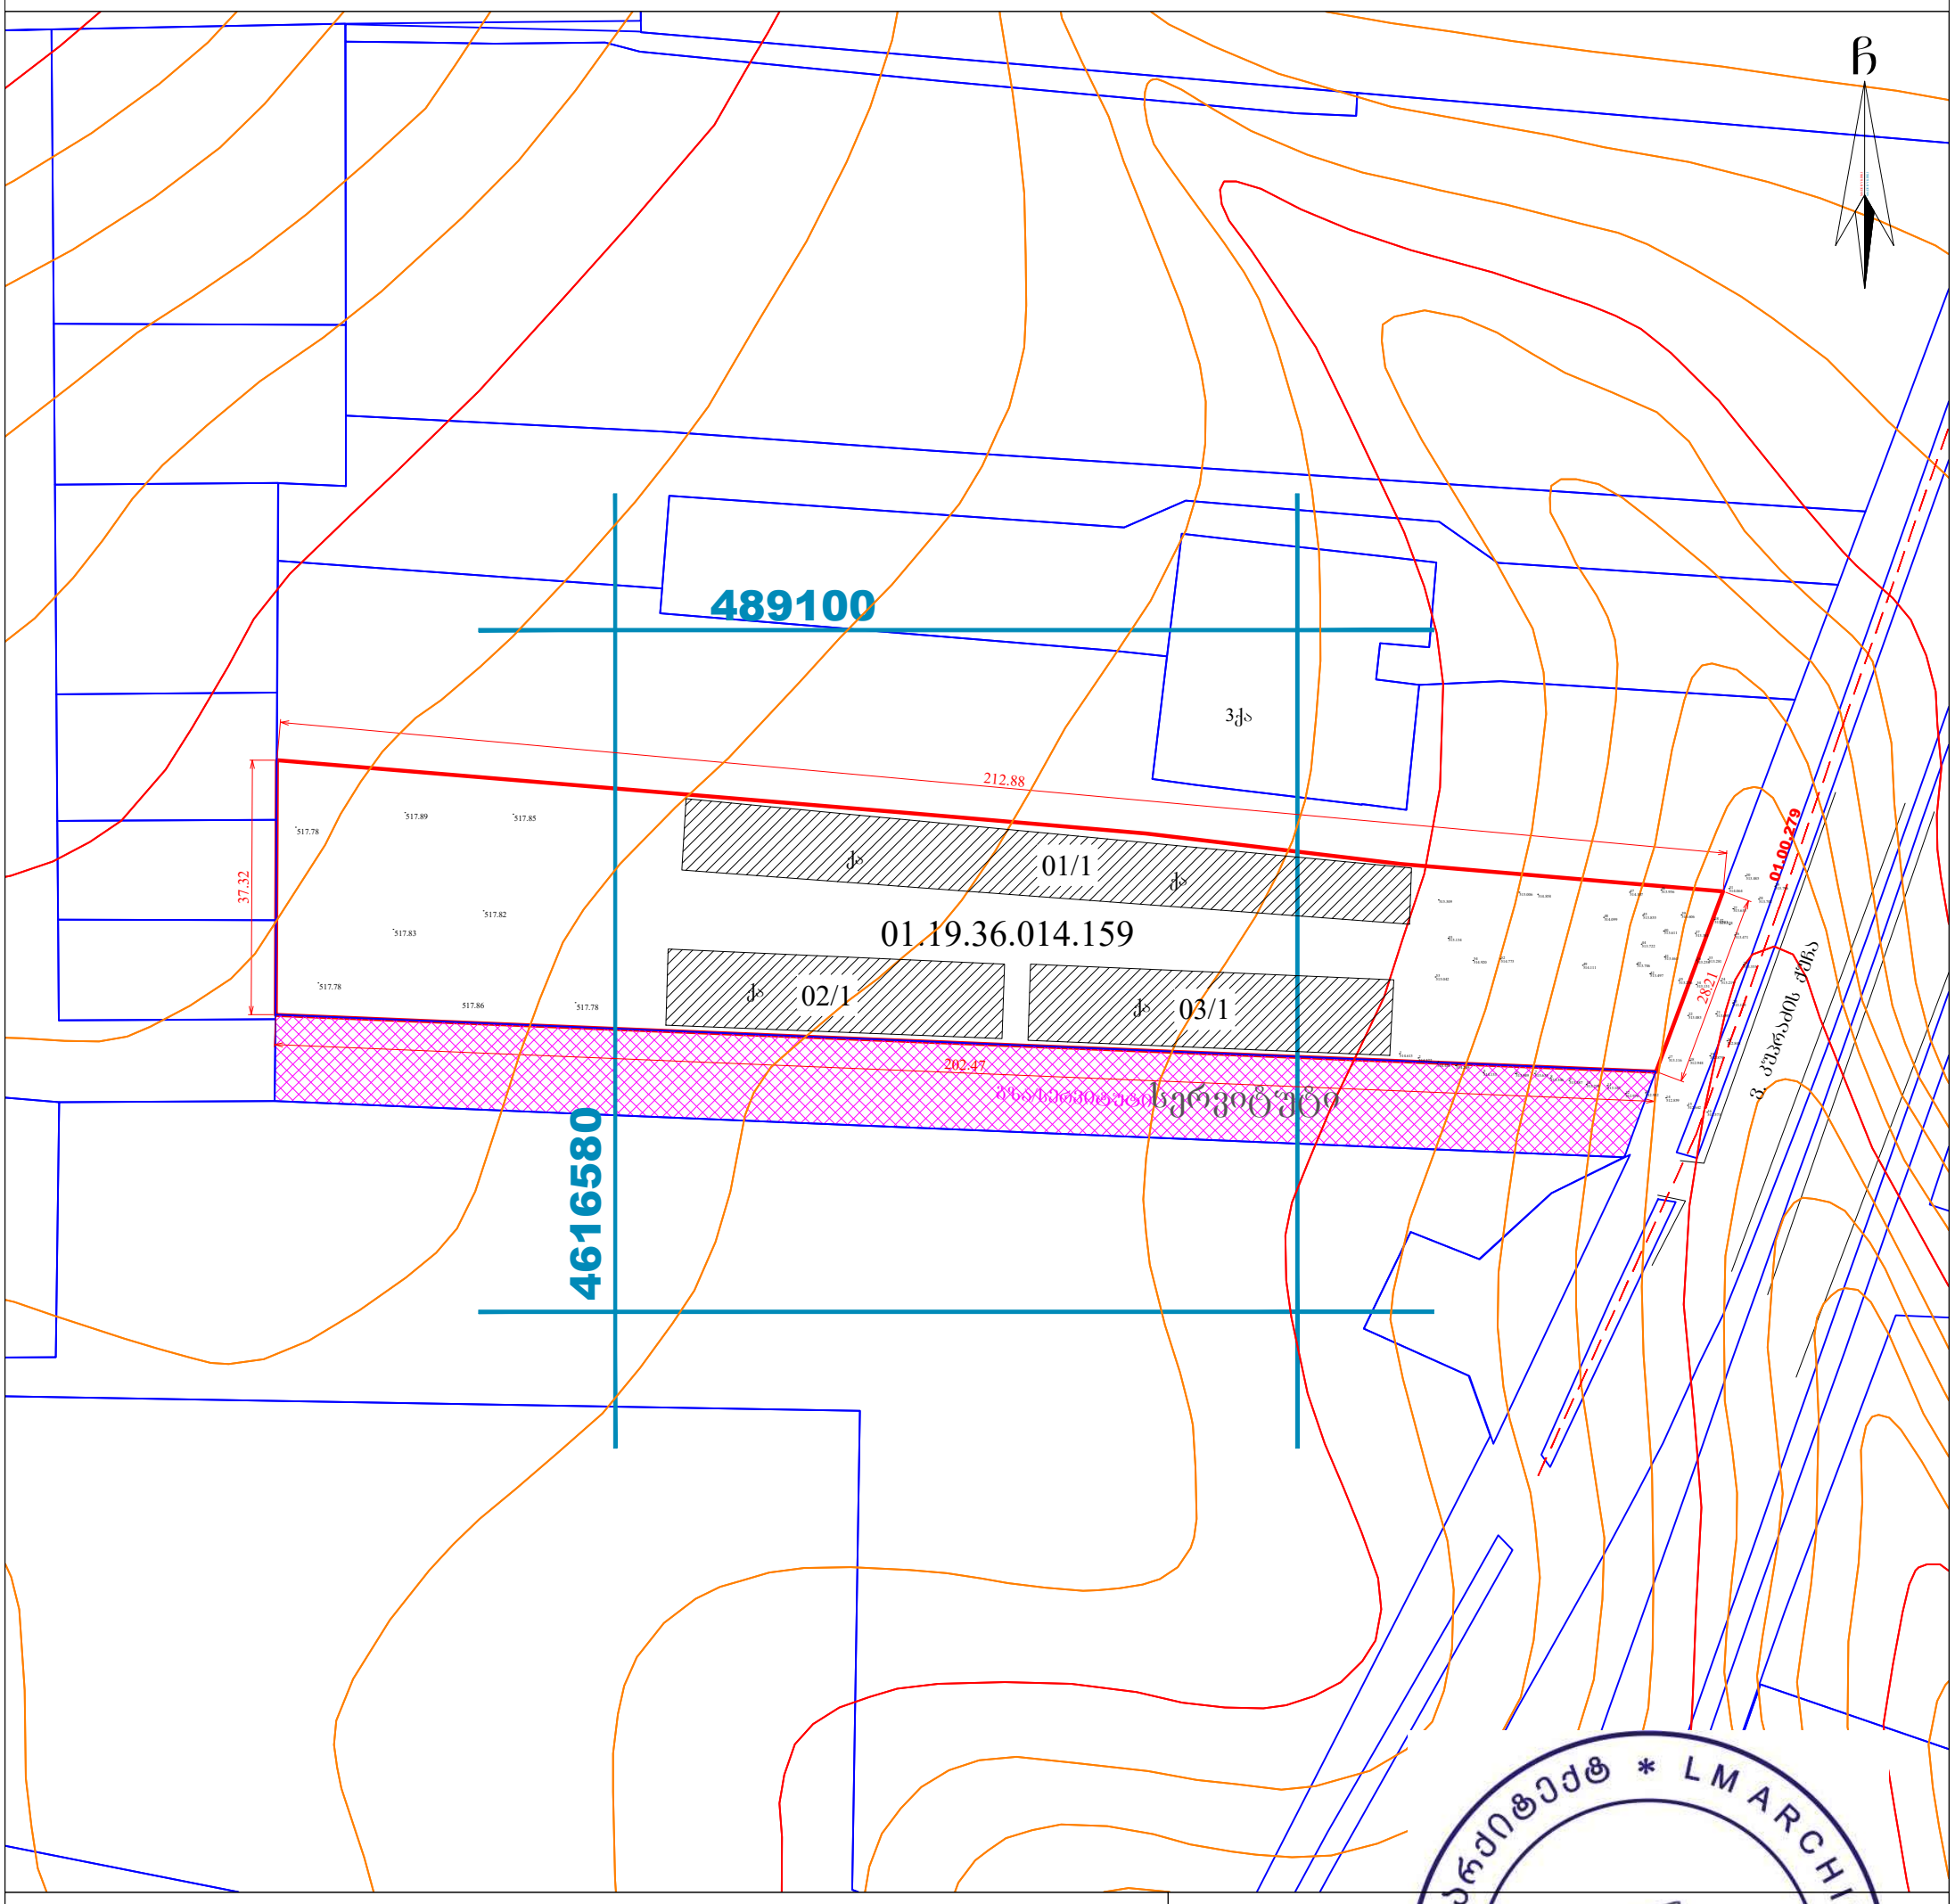

პირობითი აღნიშვნები

WGS 1984-ის კოორდინატთა სისტემის UTM პროექცია


ძს	საცხ. შენობა		ხის ღობე
ძა	არასაცხ. შენობა		ღობე
	ფარდული		ქვის კედელი
	მშენებარე შენობა		კედელი
	ტრანსფორ.		ფლატე
	ჯიხური		რკინიგზა
	ხეები		სამეთვალყურეო ჭები
	გარე განათება		ელ. გადამცემი ხაზი
	წყალგაყვანილობა		
	გაზი		
	კანალიზაცია		
სან	სანიაღვრე		
კშ	კავშირგაბმულობა		
	ელ. ქსელები		
თბ	გათბობა		

შენიშვნა:1) გეგმაზე დატანილია საჯარო რეესტრში რეგისტრირებული ნაკვეთის საზღვარი

2) მიწის სამუშაოების შესრულება შეათანხმეთ კომუნიკაციის წარმომადგენლებთან

LM Architect
LM Architect
საქართველო, თბილისი, ლ. მამისაშვილის გამზ. №89/24;
ტელ: +995 32 2649967; მობ. 591 090442;
ფოსტა: levanmamisashvili78@gmail.com; levani06@list.ru

დირექტორი:		ა. გოგობერიშვილი
აზომა:		ლ. მამისაშვილი
დახაზა:		
მაშტაბი: 1:500		14/09/2021 წ.

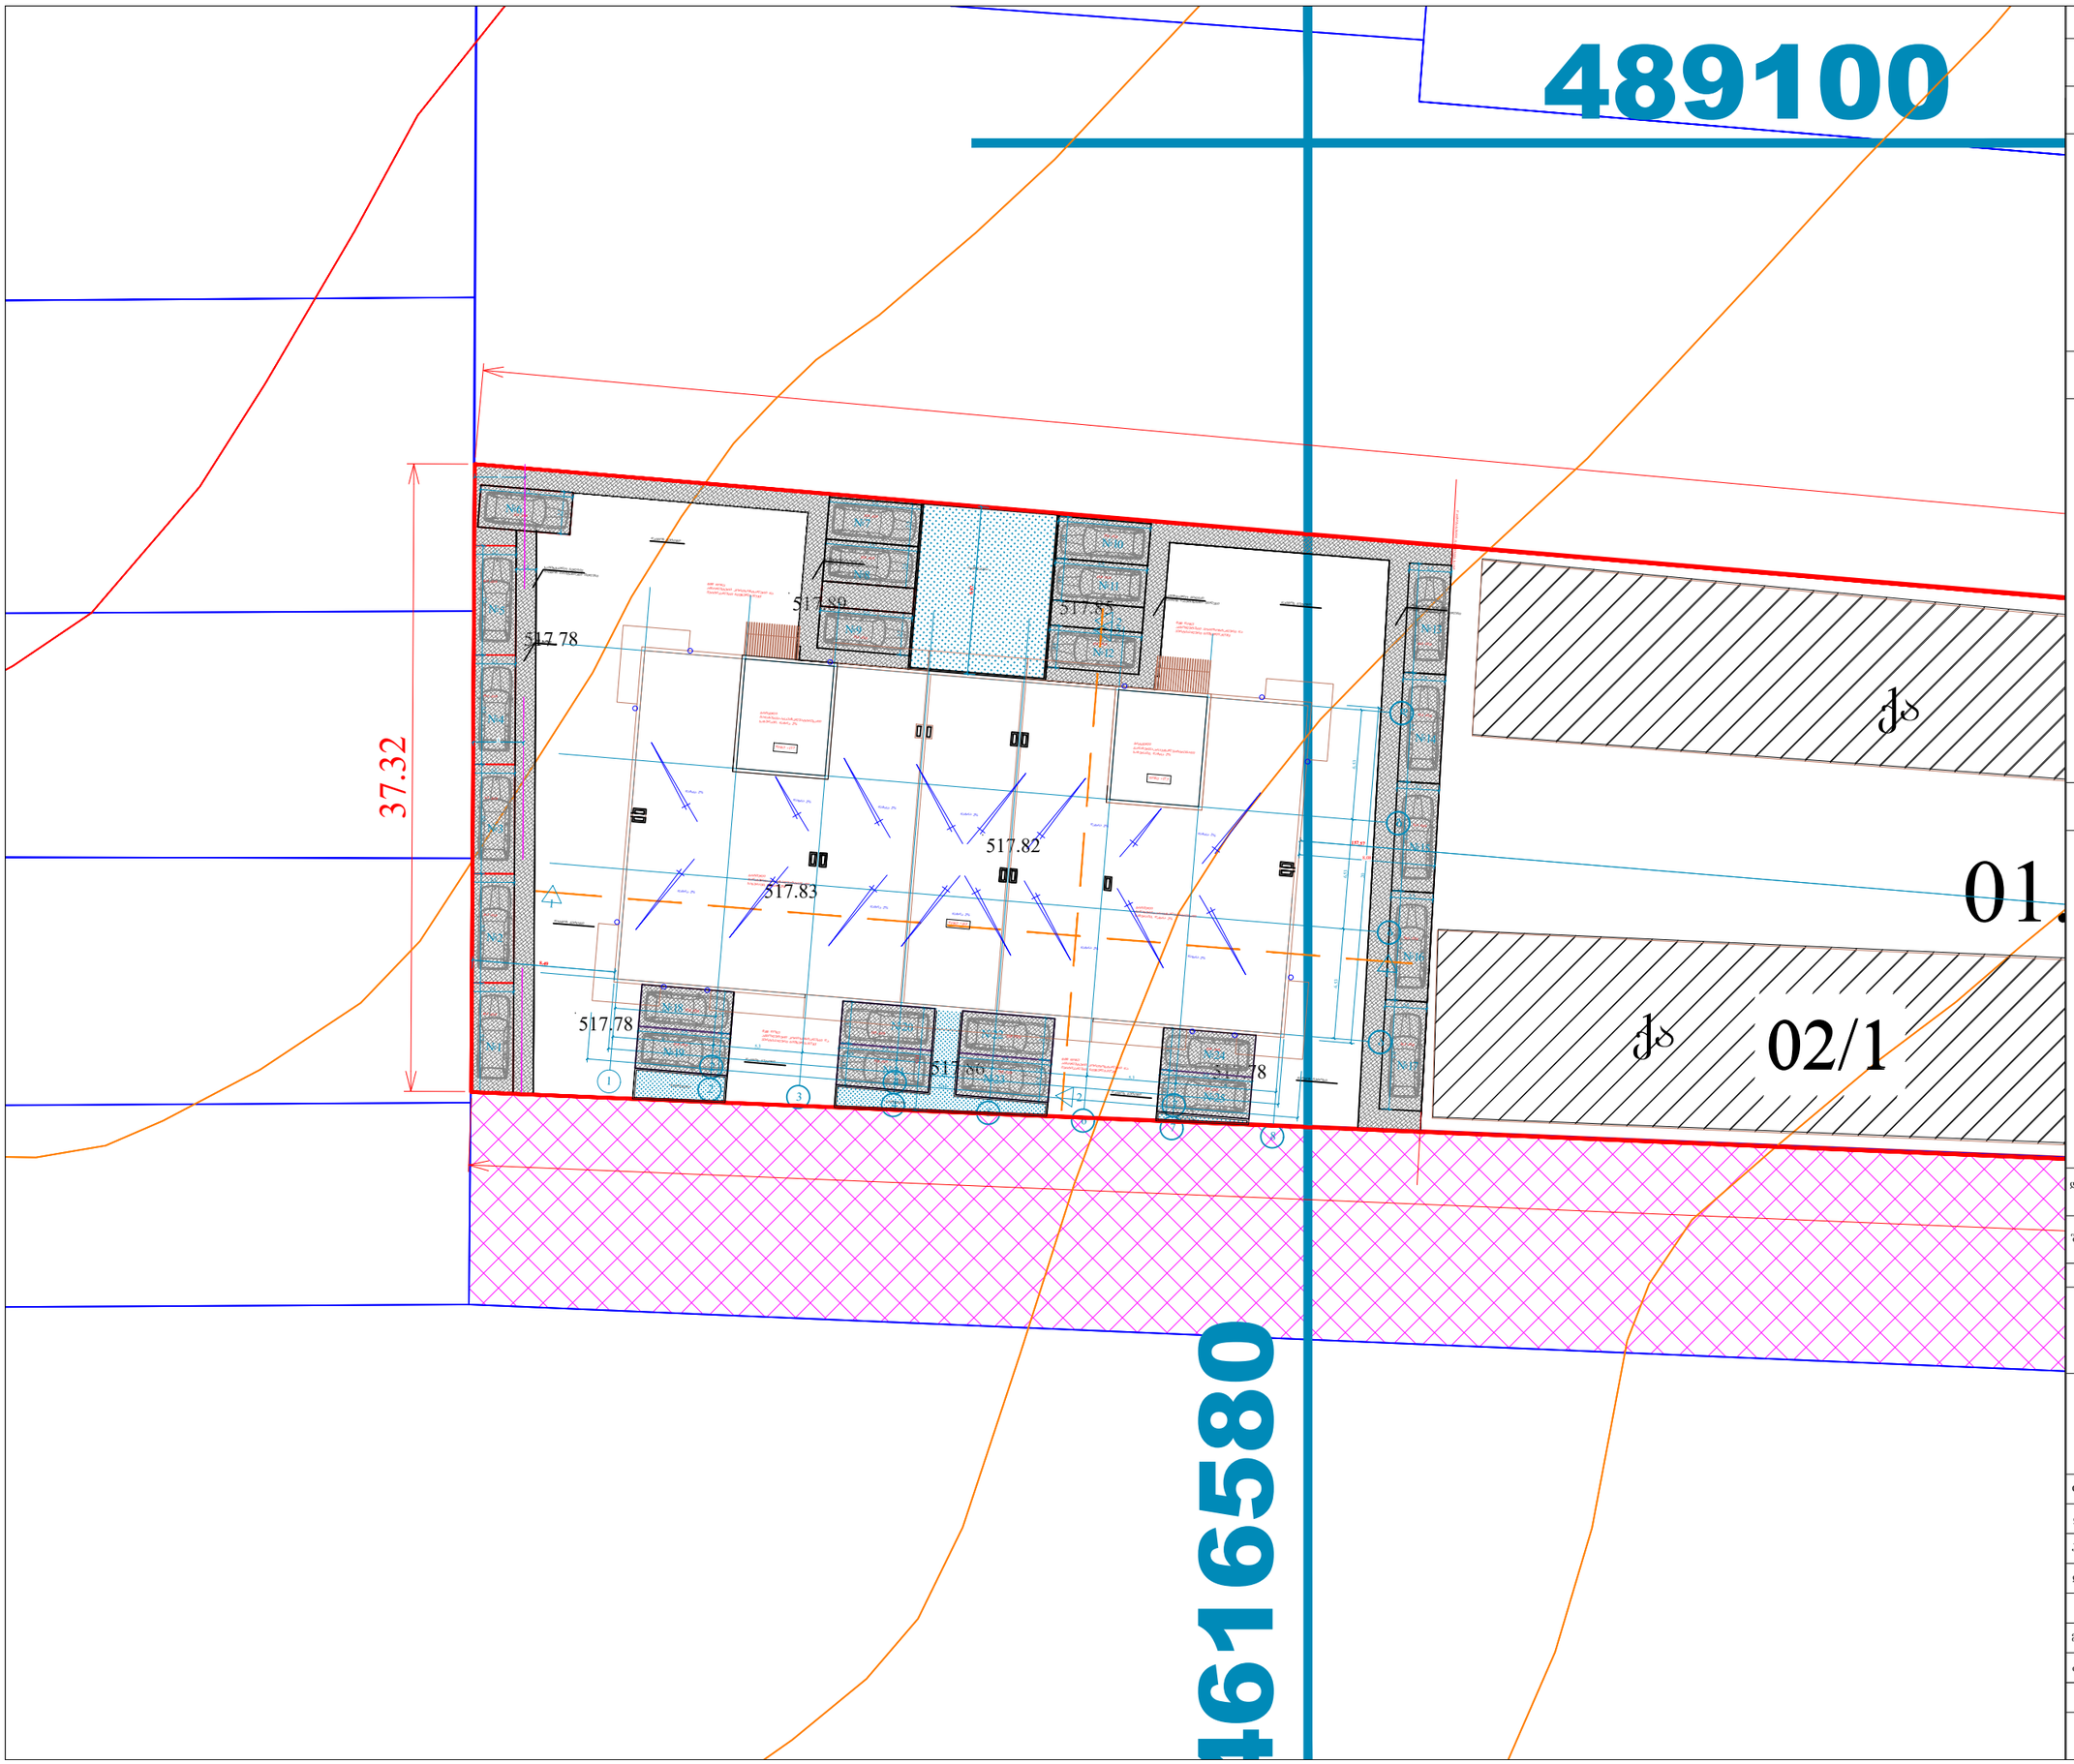

ფორმატი	A-2	თბილისი 2021 წ.	
		დაკვეთა №	

ექსპლიკაცია:

პირობითი ნიშნები

ნაკვეთის საზღვარი

შენიშვნები:

1. ნახაზზე საპროექტო შენობის ნული შეესაბამება აბსოლუტურ ნიშნულს - 517.83
2. ნახაზზე ზომები მოცემულია მეტრებში
3. ნახაზის ყველა ცვლილება მშენებლობისას შეთანხმებული უნდა იყოს პროექტის ავტორთან

დამკვეთი შპს "ემკო"	მისამართი:
შეთანხმებულია დამკვეთთან	

პროექტის სახელწოდება

შპს "ემკოს" მრავალბინიანი საცხოვრებელი სახლის პროექტი მისამართზე: ქ. თბილისი, ვ. კუპრაძის ქ. №4, კოდი: 01.19.36.014.159

LM Architect

ტელ/ფაქსი (995 551) 09 04 42

ელ-ფოსტა: levanmamisashvili78@gmail.com

თანამდებობა	გვარი	ხელმოწერა	თარიღი
დირექტორი	ა.გოგობერიშვილი		23/09/21
პროექტის ავტორი დაამუშავა	ლ. მამისაშვილი		23/09/21
მასშტაბი	1:250	გენ გეგმა	
თარიღი	23/09/21		
სტადია		შენობის კლასი	
II-III		III	