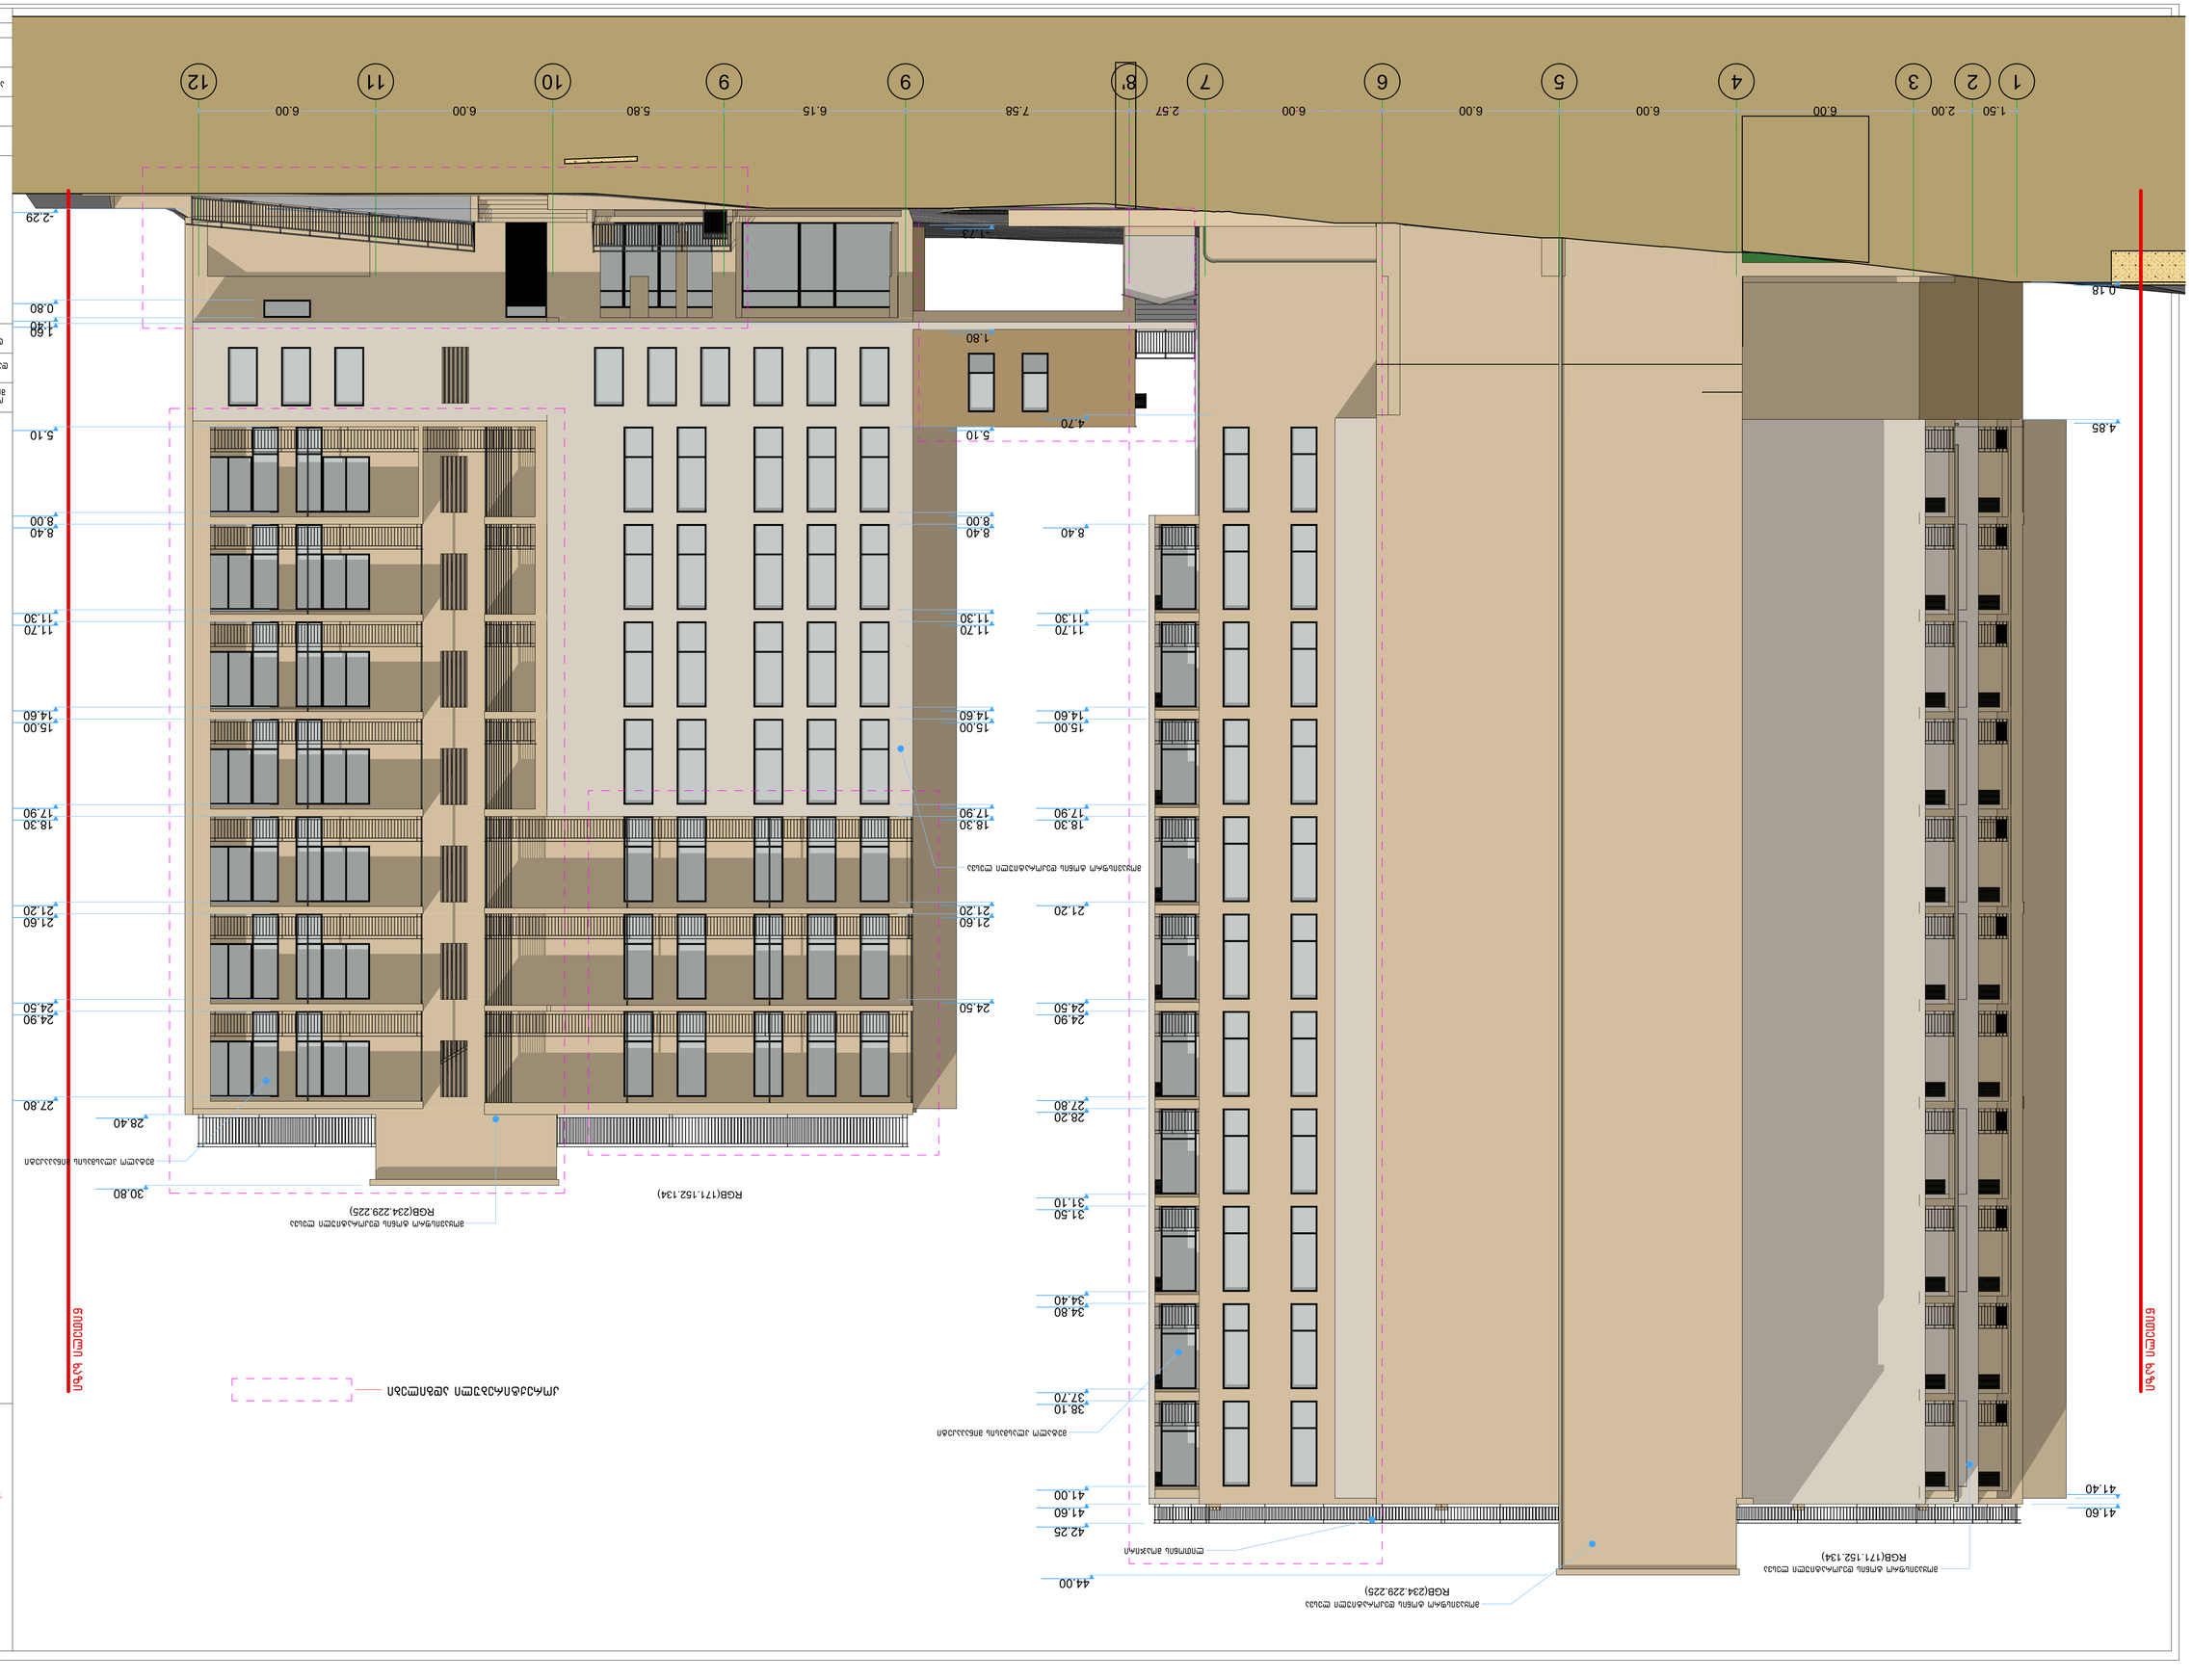

GSPublisherVersion 0.0.100.98

მასშტაბი ფურცელი
თარიღი

ნახაზის
დასახელება

ობიექტის
მისამართი

12.12.2016

1:100

დამკვეთი მანანა დემურაშვილი

ქ.თბილისი. დიღომი

დირექტორი

არქიტექტორი

გურამ
ჟორჟოლიანი

A-1

შპს `ნიუ პოინტ~ თბილისი, საბურთალოს ქ. 44
Ltd `New პოინტ~ საბურტალოს 44 სტ. თბილისი, Georgia, 0160
(+99532) 2945808; 557 704433,
www.newpoint.ge info@newpoint.ge

გ. კირკიტაძე

1 2 3 4 5 6 7 8' 9 9 10 11 12

28.40

30.80

-2.29

0.80

1.40

1.60

5.10

8.00

8.40

11.30

11.70

14.60

15.00

17.90

18.30

21.20

21.60

24.50

24.90

27.80

- 1.73

1.80

5.10

8.00

8.40

11.30

11.70

14.60

15.00

17.90

18.30

21.20

21.60

24.50

4.70

8.40

11.30

11.70

14.60

15.00

17.90

18.30

21.20

24.50

24.90

27.80

28.20

31.10

31.50

34.40

34.80

37.70

38.10

41.00

41.60

0.18

4.85

41.40

41.60

1.50 2.00 6.00 6.00 6.00 6.00 2.57 7.58 6.15 5.80 6.00 6.00

42.25

44.00

მოყავისფრო ტონის დეკორატიული ლესვა

მეტალო პლასმასის მინაპაკეტი

ლითონის მოაჯირი

მოყავისფრო ტონის დეკორატიული ლესვა

მოყავისფრო ტონის დეკორატიული ლესვა

მოყავისფრო ტონის დეკორატიული ლესვა

მეტალო პლასმასის მინაპაკეტი

წითელი ხაზი

წითელი ხაზი

RGB(171.152.134)

RGB(234.229.225)

RGB(234.229.225)

RGB(171.152.134)

კორექტირებული ადგილები

ფასადი 1-14 ღერძებში

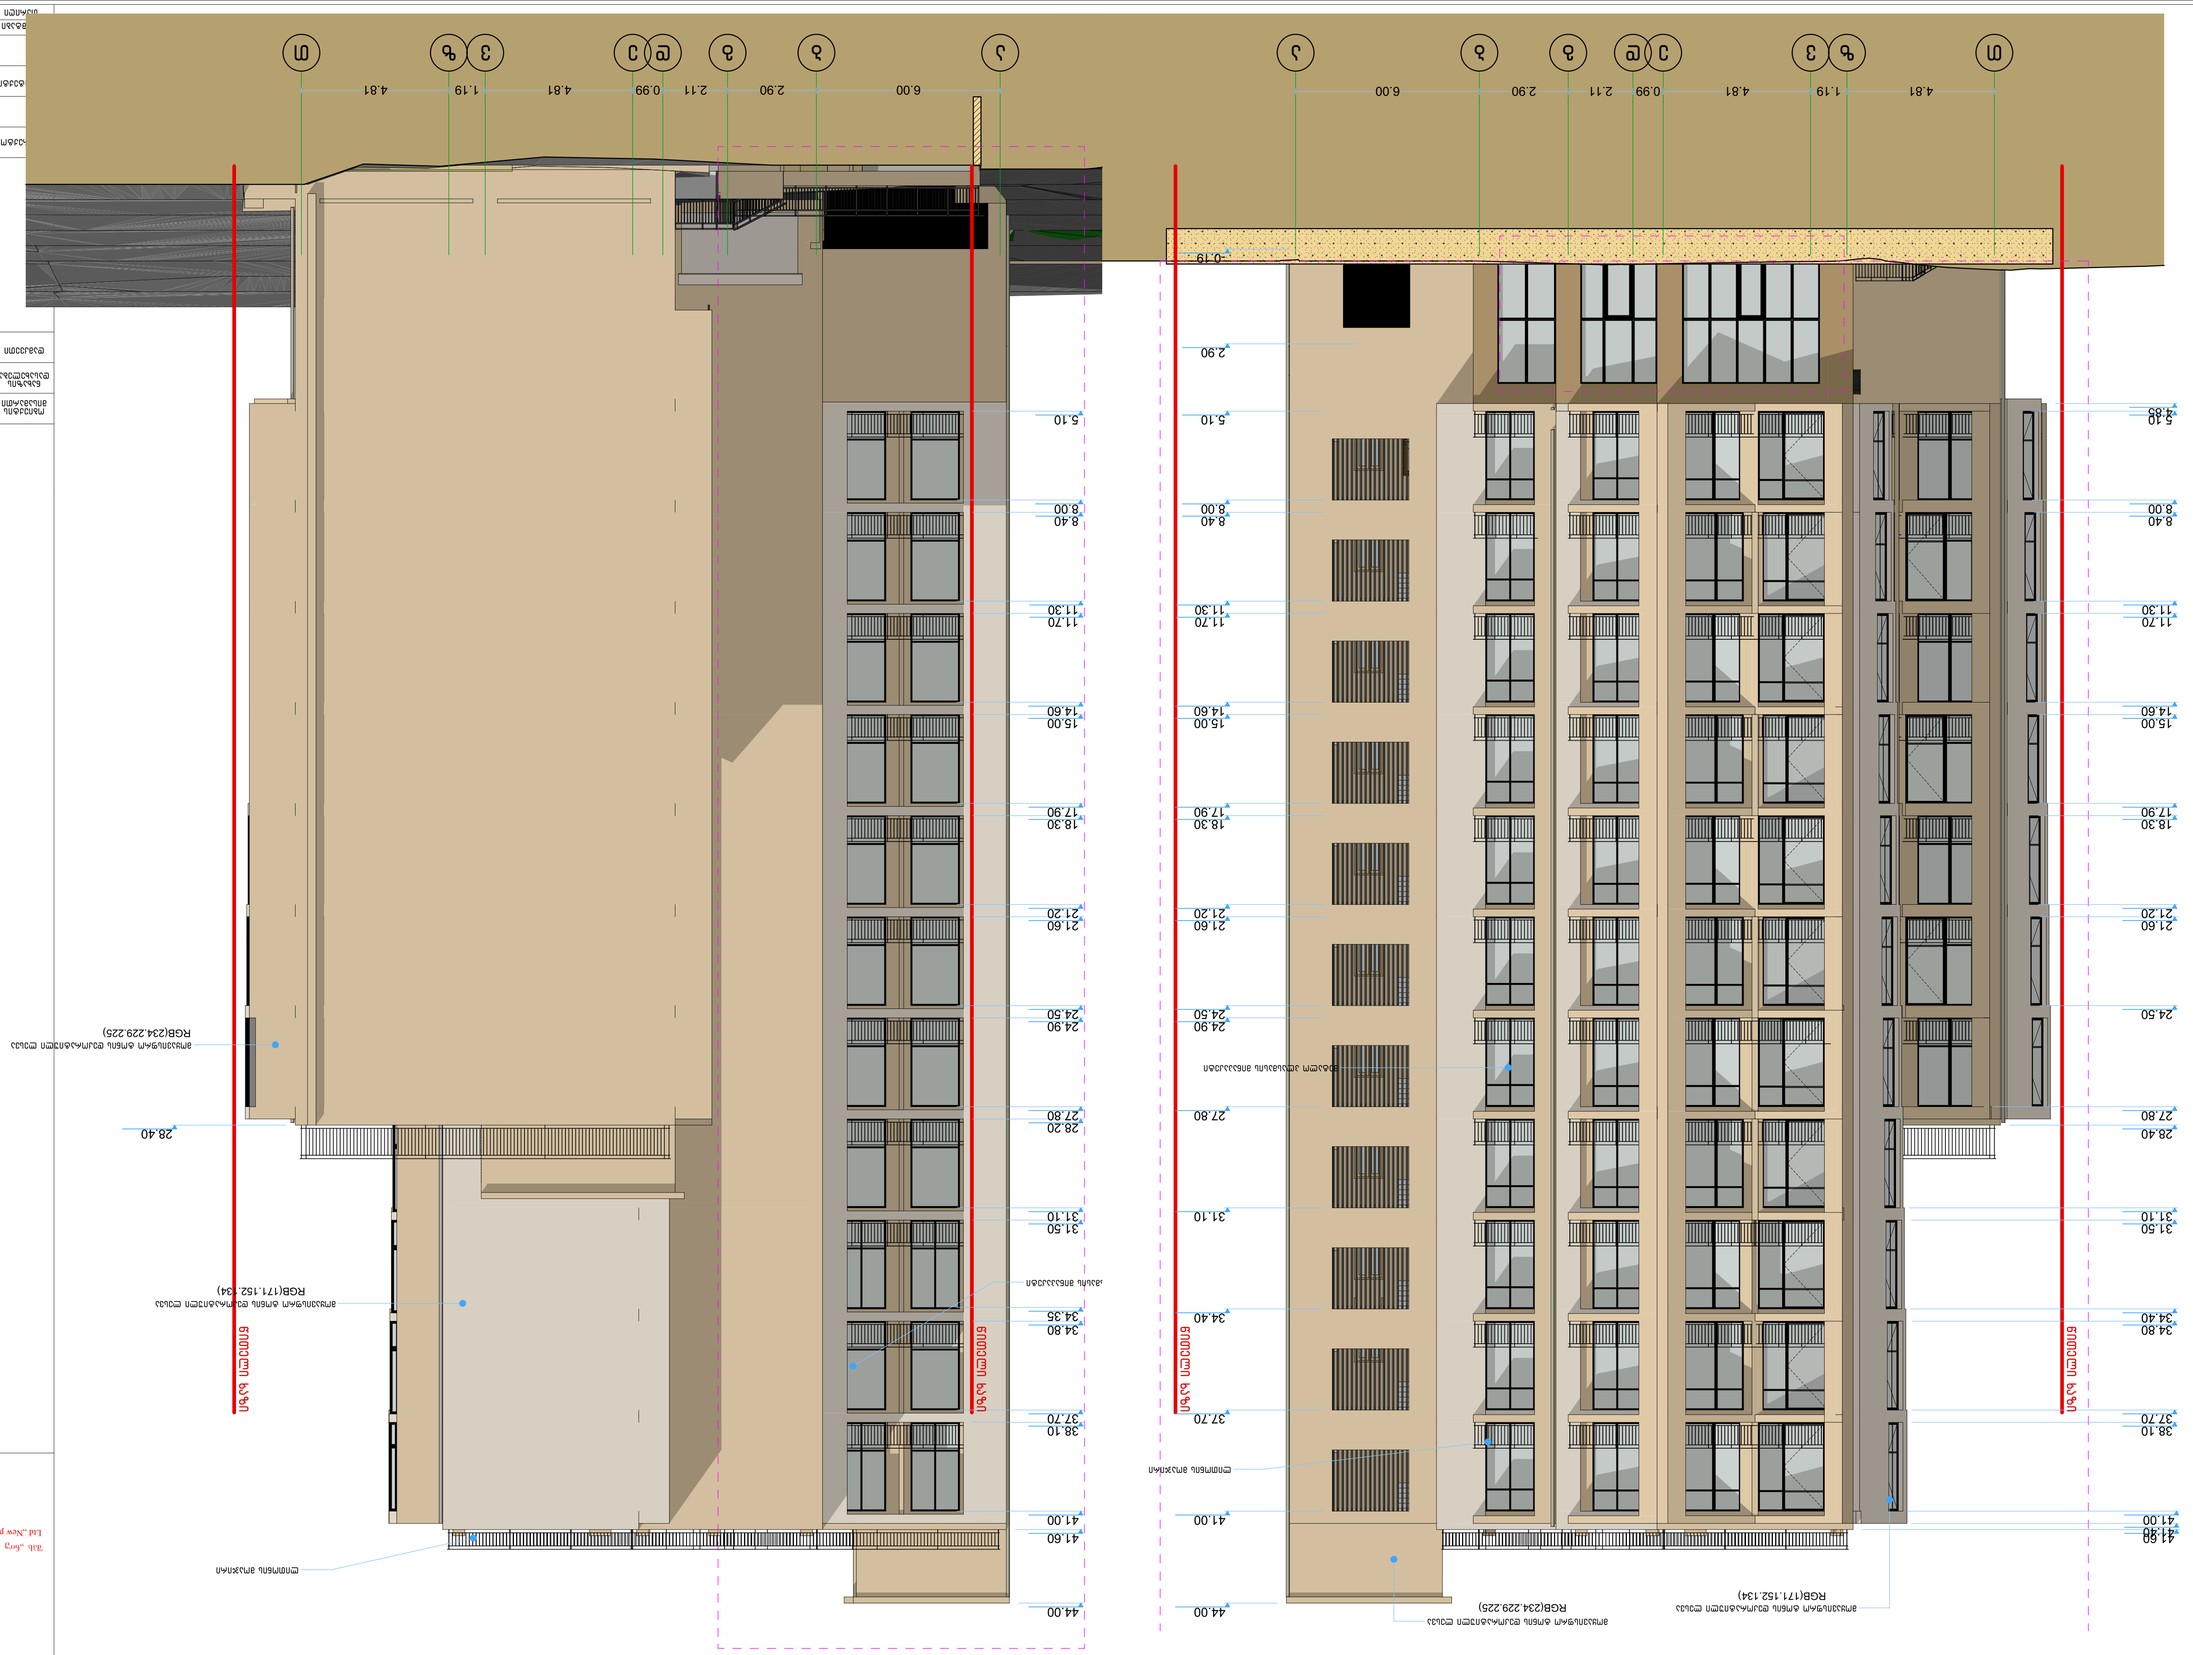

GSPublisherVersion 0.0.100.98

მასშტაბი ფურცელი
თარიღი

ნახაზის
დასახელება

ობიექტის
მისამართი

12.12.2016

1:100

დამკვეთი მანანა დემურაშვილი

ქ.თბილისი. დიღომი

დირექტორი

არქიტექტორი

გურამ
ჟორჟოლიანი

A-1

შპს `ნიუ პოინტ~ თბილისი, საბურთალოს ქ. 44
Ltd `New პოინტ~ საბურტალოს 44 სტ. თბილისი, Georgia, 0160
(+99532) 2945808; 557 704433,
www.newpoint.ge info@newpoint.ge

გ. კირკიტაძე

T z v e d g b a

4.85 5.10

8.00

8.40

11.30

11.70

14.60

15.00

17.90

18.30

21.20

21.60

24.50

27.80

28.40

31.10

31.50

34.40

34.80

37.70

38.10

41.00

41.40 41.60

-0.19

2.90

5.10

8.00

8.40

11.30

11.70

14.60

15.00

17.90

18.30

21.20

21.60

24.50

24.90

27.80

31.10

34.40

37.70

41.00

44.00

4.81 1.19 4.81 0.99 2.11 2.90 6.00

მეტალო პლასმასის მინაპაკეტი

ლითონის მოაჯირი

მოყავისფრო ტონის დეკორატიული ლესვა
მოყავისფრო ტონის დეკორატიული ლესვა

წითელი ხაზი

წითელი ხაზი

RGB(234.229.225)
RGB(171.152.134)

a b g d e v z T

28.40

6.00 2.90 2.11 0.99 4.81 1.19 4.81

5.10

8.00

8.40

11.30

11.70

14.60

15.00

17.90

18.30

21.20

21.60

24.50

24.90

27.80

28.20

31.10

31.50

34.35

34.80

37.70

38.10

41.00

41.60

44.00

მეტალო პლასმასის მინაპაკეტი

ლითონის მოაჯირი

მოყავისფრო ტონის დეკორატიული ლესვა

მოყავისფრო ტონის დეკორატიული ლესვა

წითელი ხაზი

წითელი ხაზი

RGB(234.229.225)

RGB(171.152.134)

ფასადი თ-ა და ა-თ ღერძებში

GSPublisherVersion 0.0.100.98

მასშტაბი ფურცელი
თარიღი

ნახაზის
დასახელება

ობიექტის
მისამართი

12.12.2016

1:100

დამკვეთი მანანა დემურაშვილი

ქ.თბილისი. დიღომი

დირექტორი

არქიტექტორი

გურამ
ჟორჟოლიანი

A-1

შპს `ნიუ პოინტ~ თბილისი, საბურთალოს ქ. 44
Ltd `New პოინტ~ საბურტალოს 44 სტ. თბილისი, Georgia, 0160
(+99532) 2945808; 557 704433,
www.newpoint.ge info@newpoint.ge

გ. კირკიტაძე

12 11 10 9 9 8' 7 6 5 4 3 2 1

0.16

4.85

5.10

8.00

8.40

11.30

11.70

14.60

15.00

17.90

18.30

21.20

21.60

24.50

24.90

27.80

28.20

31.10

31.50

34.40

34.80

37.70

4.71

5.10

8.15 8.40

11.45 11.70

14.75 15.00

18.05 18.30

21.35 21.60

24.65 24.90

27.80

28.40

30.80

41.60

44.00

4.70

5.10

8.00

8.40

11.30

11.70

14.60

15.00

17.90

18.30

21.20

21.60

24.50

24.90

27.80

- 1.13

0.00

8.00

11.30

14.60

17.90

21.20

24.50

27.80

31.10

34.40

37.70

41.00

41.60

6.00 6.00 5.80 6.15 7.58 2.57 6.00 6.00 6.00 6.00 2.00 1.50

მოყავისფრო ტონის დეკორატიული ლესვა

მოყავისფრო ტონის დეკორატიული ლესვა

მოყავისფრო ტონის დეკორატიული ლესვა

მოყავისფრო ტონის დეკორატიული ლესვა

მეტალო პლასმასის მინაპაკეტი

ლითონის მოაჯირი

მეტალო პლასმასის მინაპაკეტი

ლითონის მოაჯირი

წითელი ხაზი

წითელი ხაზი

RGB(234.229.225)

RGB(171.152.134)

RGB(171.152.134)

RGB(234.229.225)

კორექტირებული ადგილები

ფასადი 14-1 ღერძებში