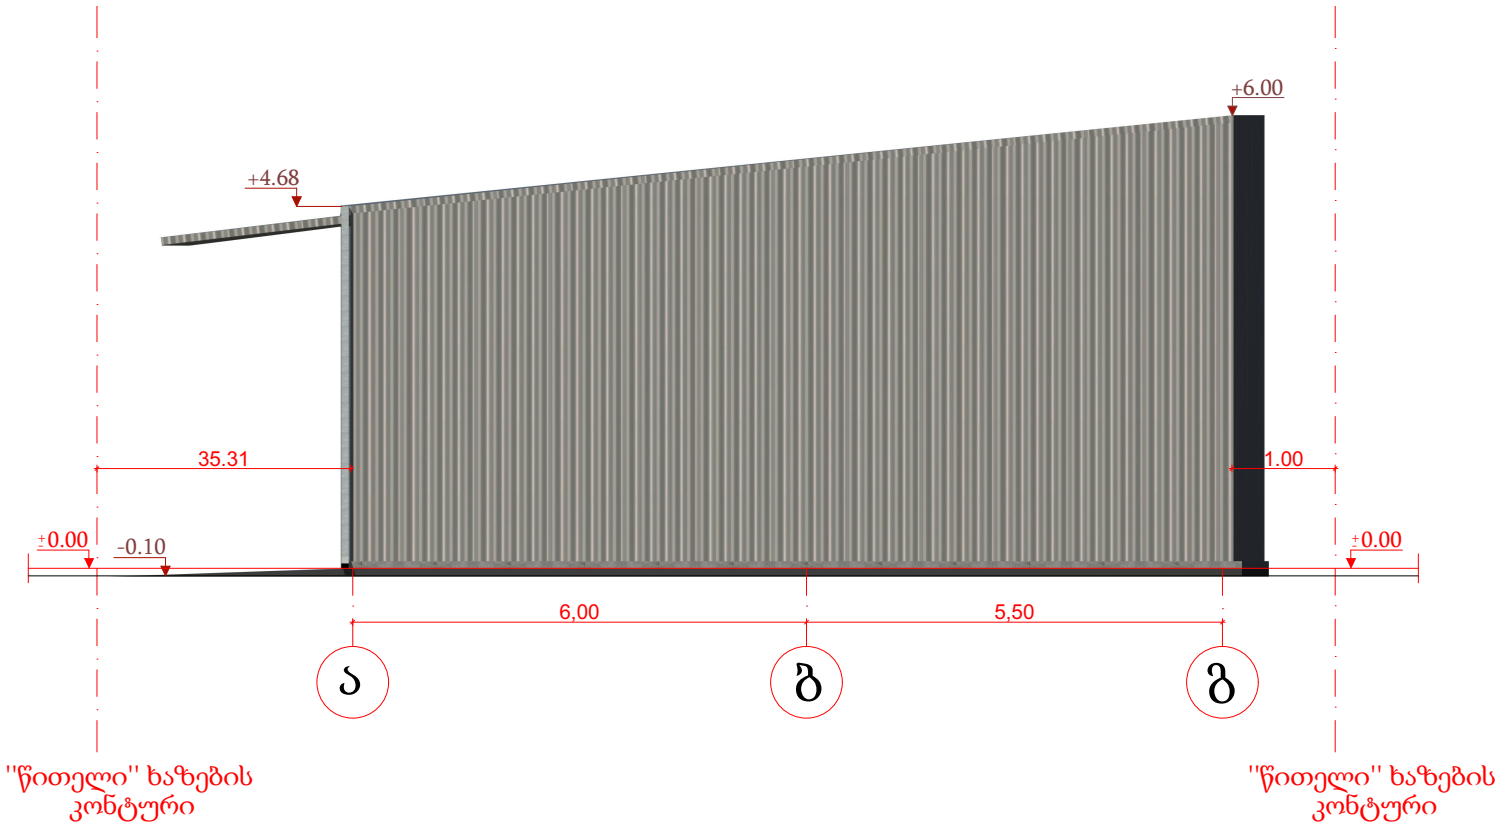

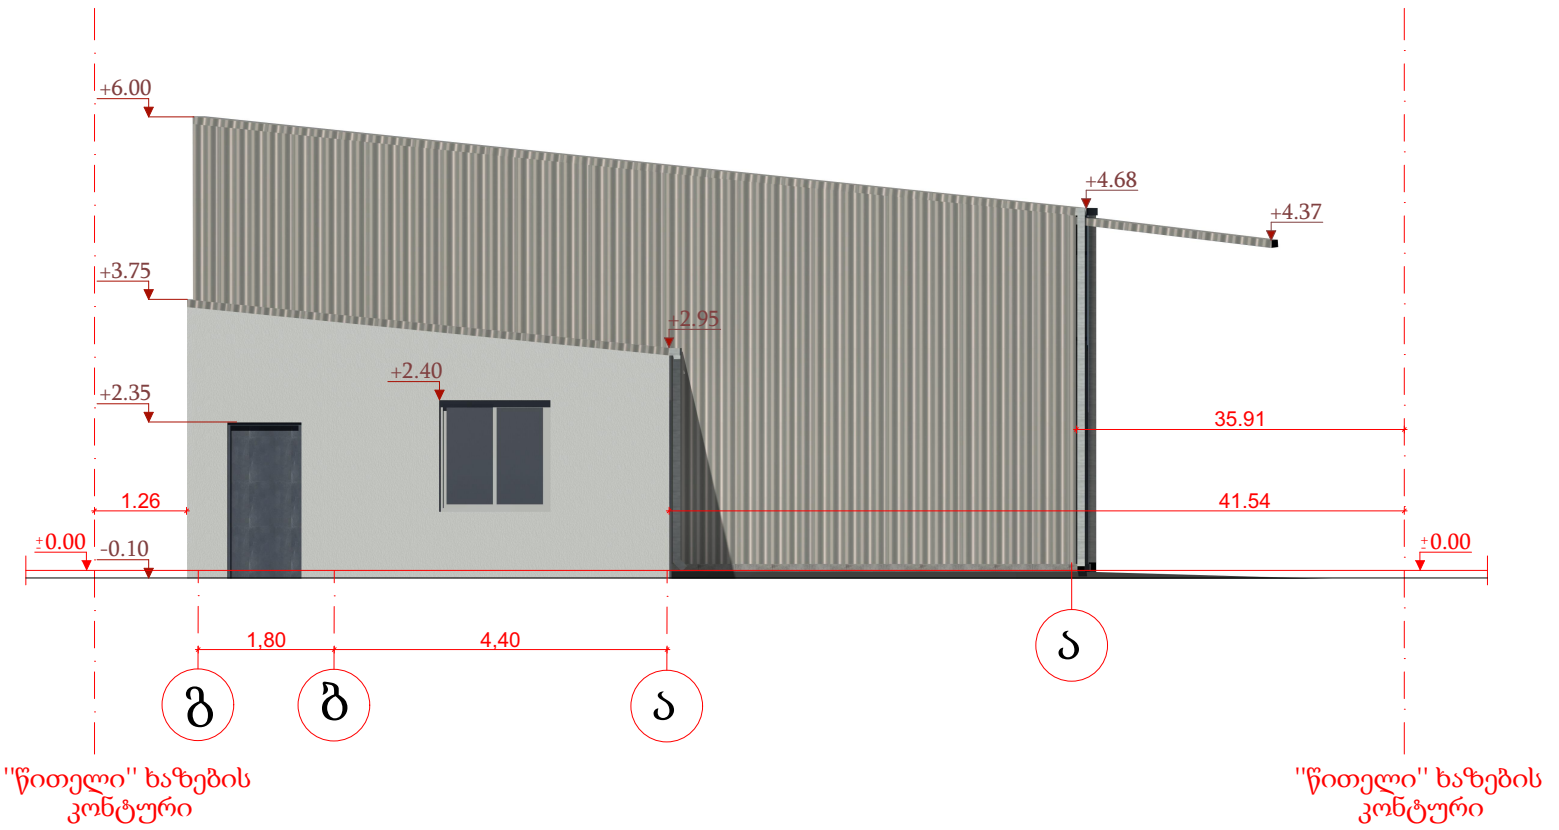

GSPublisherVersion 0.40.100.100

6,00 5,50

35.31 1.00

1,80 4,40

41.54

35.91

1.26

ფასადი გ-ა

ფასადი ა-გ

ქ.თბილისი, იუმაშევის ქ.10,(ს.კ. 01.19.15.003.009) საწყობის პროექტი

დამკვეთი:

ფასადები ა/გ,გ/ა

შ.პ.ს. "ეგა-2007"

დირექტორი
არქიტექტორი
არქიტექტორი

ვ.ბლიაძე
ლ.კობერიძე
ს.გიორგაძე

მ 1:100

19/07/2021

ა ბ გ

+
- 0.00 +

- 0.00

''წითელი'' ხაზების
კონტური

''წითელი'' ხაზების
კონტური

+4.68

+6.00

- 0.10

+
- 0.00 +

- 0.00

''წითელი'' ხაზების
კონტური

''წითელი'' ხაზების
კონტური

+4.68

გ ბ ა

ა

+3.75

+6.00

+2.35

- 0.10

+2.40

+4.37

+2.95

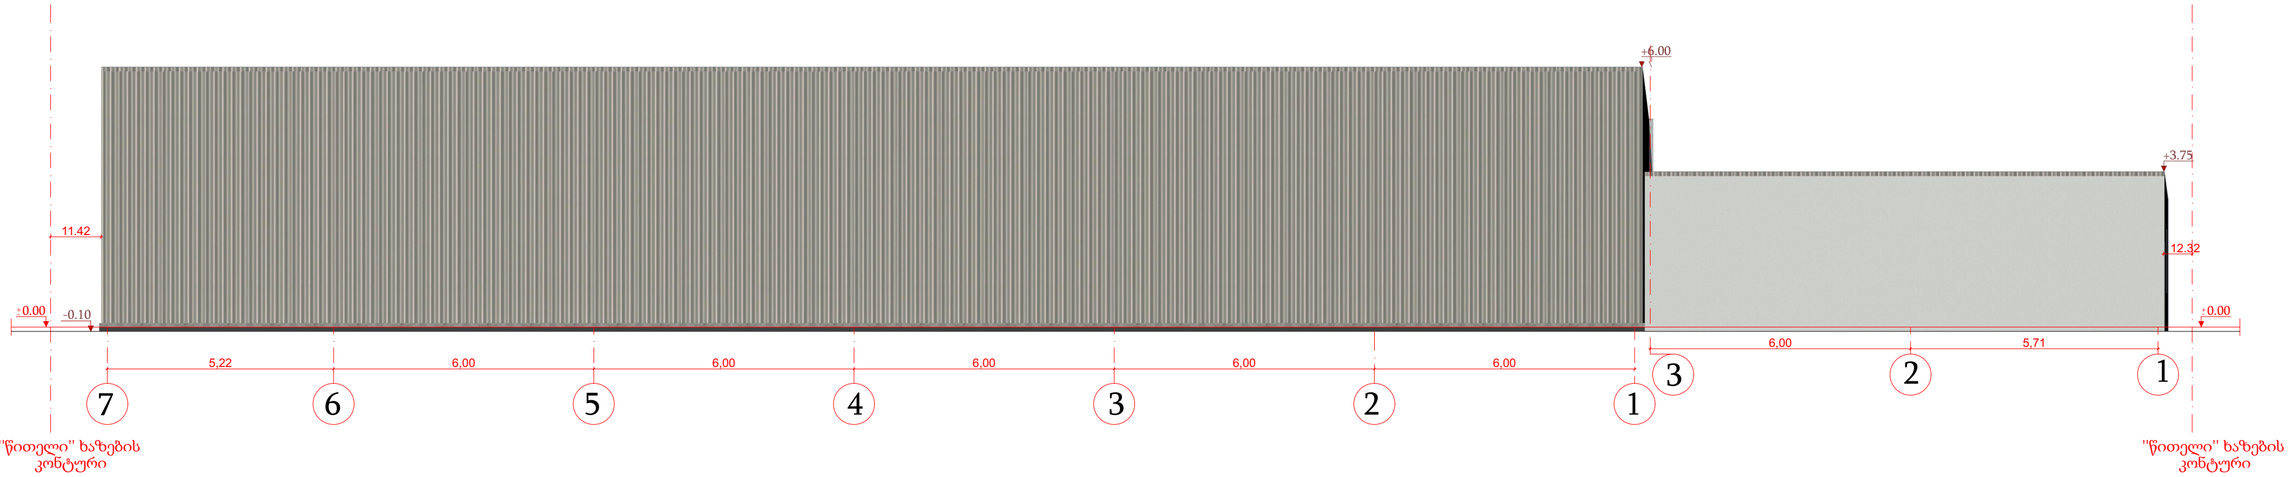

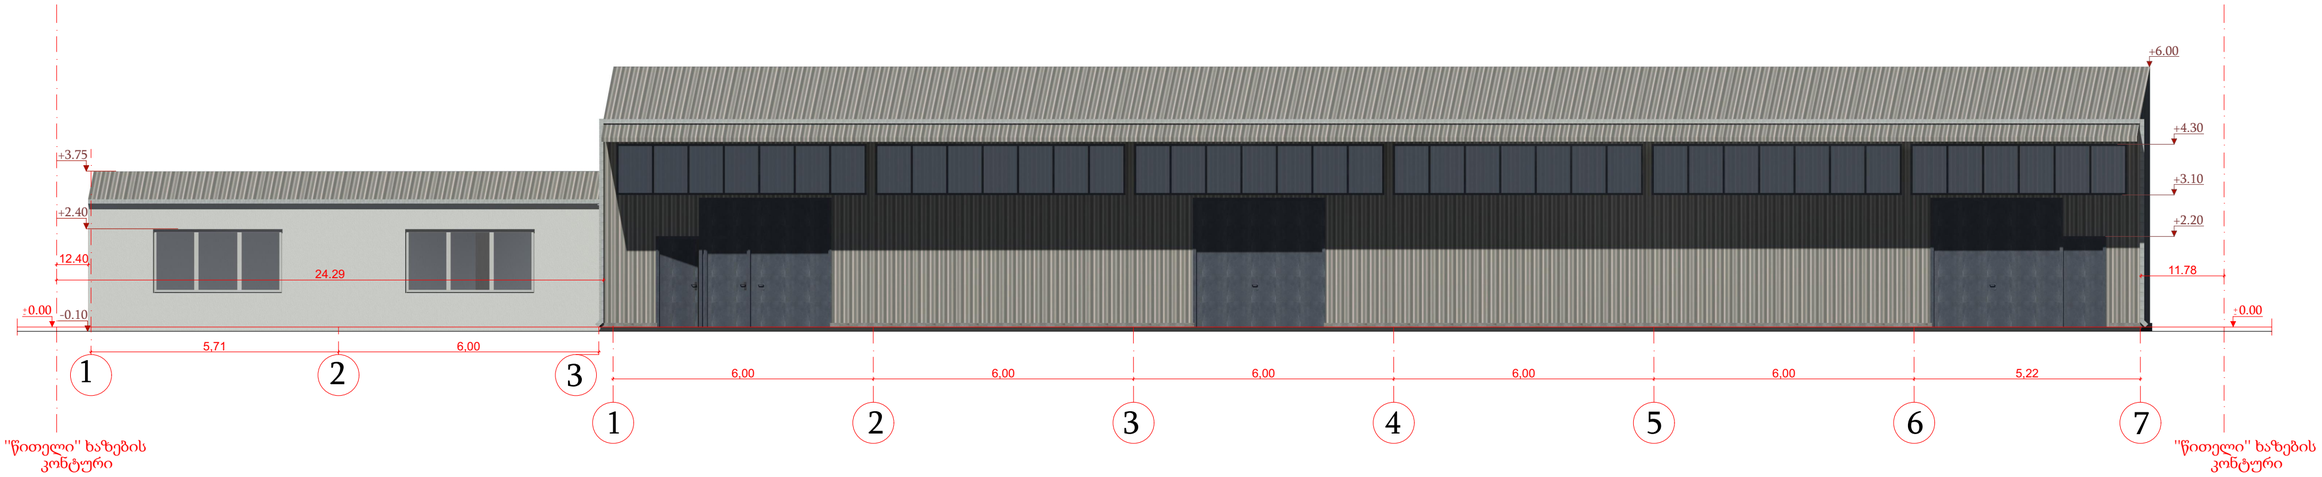

GSPublisherVersion 0.40.100.100

5,22 6,00 6,00 6,00 6,00 6,00

6,00 5,71

11.42
12.32

6,00 6,00 6,00 6,00 6,00 5,22

5,71 6,00

12.40
24.29

11.78

ფასადი 1-7

ფასადი 7-1

ქ.თბილისი, იუმაშევის ქ.10,(ს.კ. 01.19.15.003.009)
საწყობის პროექტი

დამკვეთი:

ფასადები 1-7/7-1

შ.პ.ს. "ეგა-2007"

დირექტორი
არქიტექტორი
არქიტექტორი

ვ.ბლიაძე
ლ.კობერიძე
ს.გიორგაძე

მ 1:100

19/07/2021

+
- 0.00

''წითელი'' ხაზების
კონტური

+
- 0.00

''წითელი'' ხაზების
კონტური

- 0.10

+6.00

+3.75

7 6 5 4 3 2 1

3 2 1

+
- 0.00

''წითელი'' ხაზების
კონტური

+
- 0.00

''წითელი'' ხაზების
კონტური

- 0.10

+6.00

+3.75

+2.40

+4.30

+3.10

+2.20

1 2 3 4 5 6 7

1 2 3