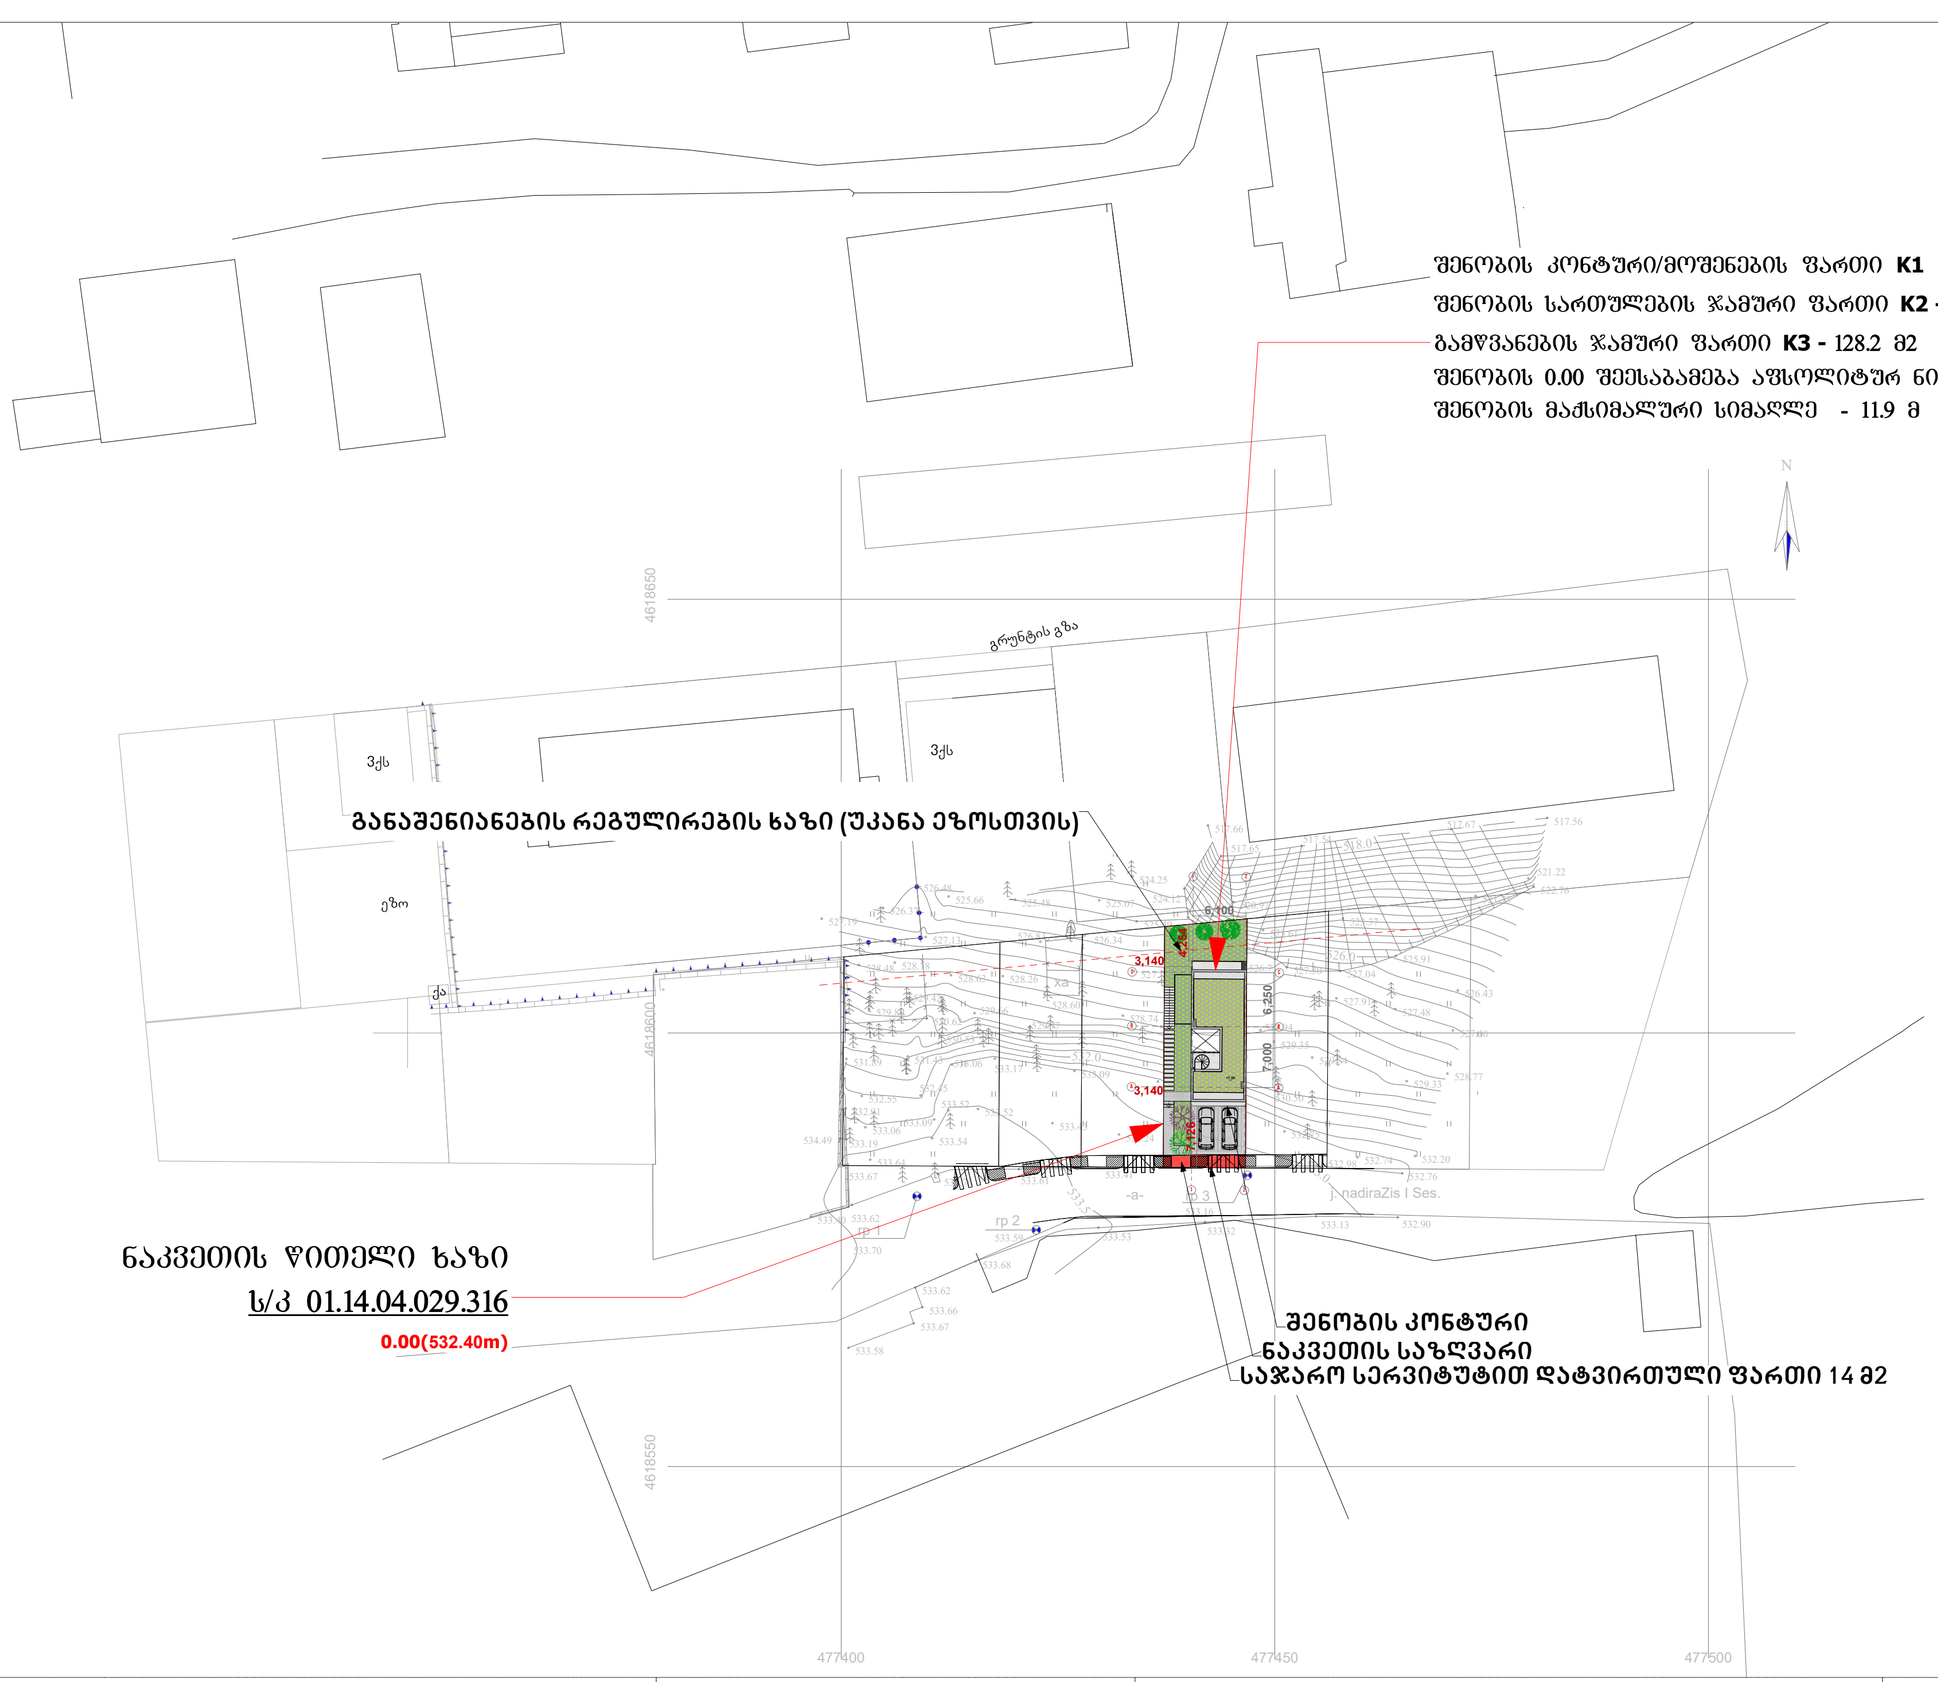


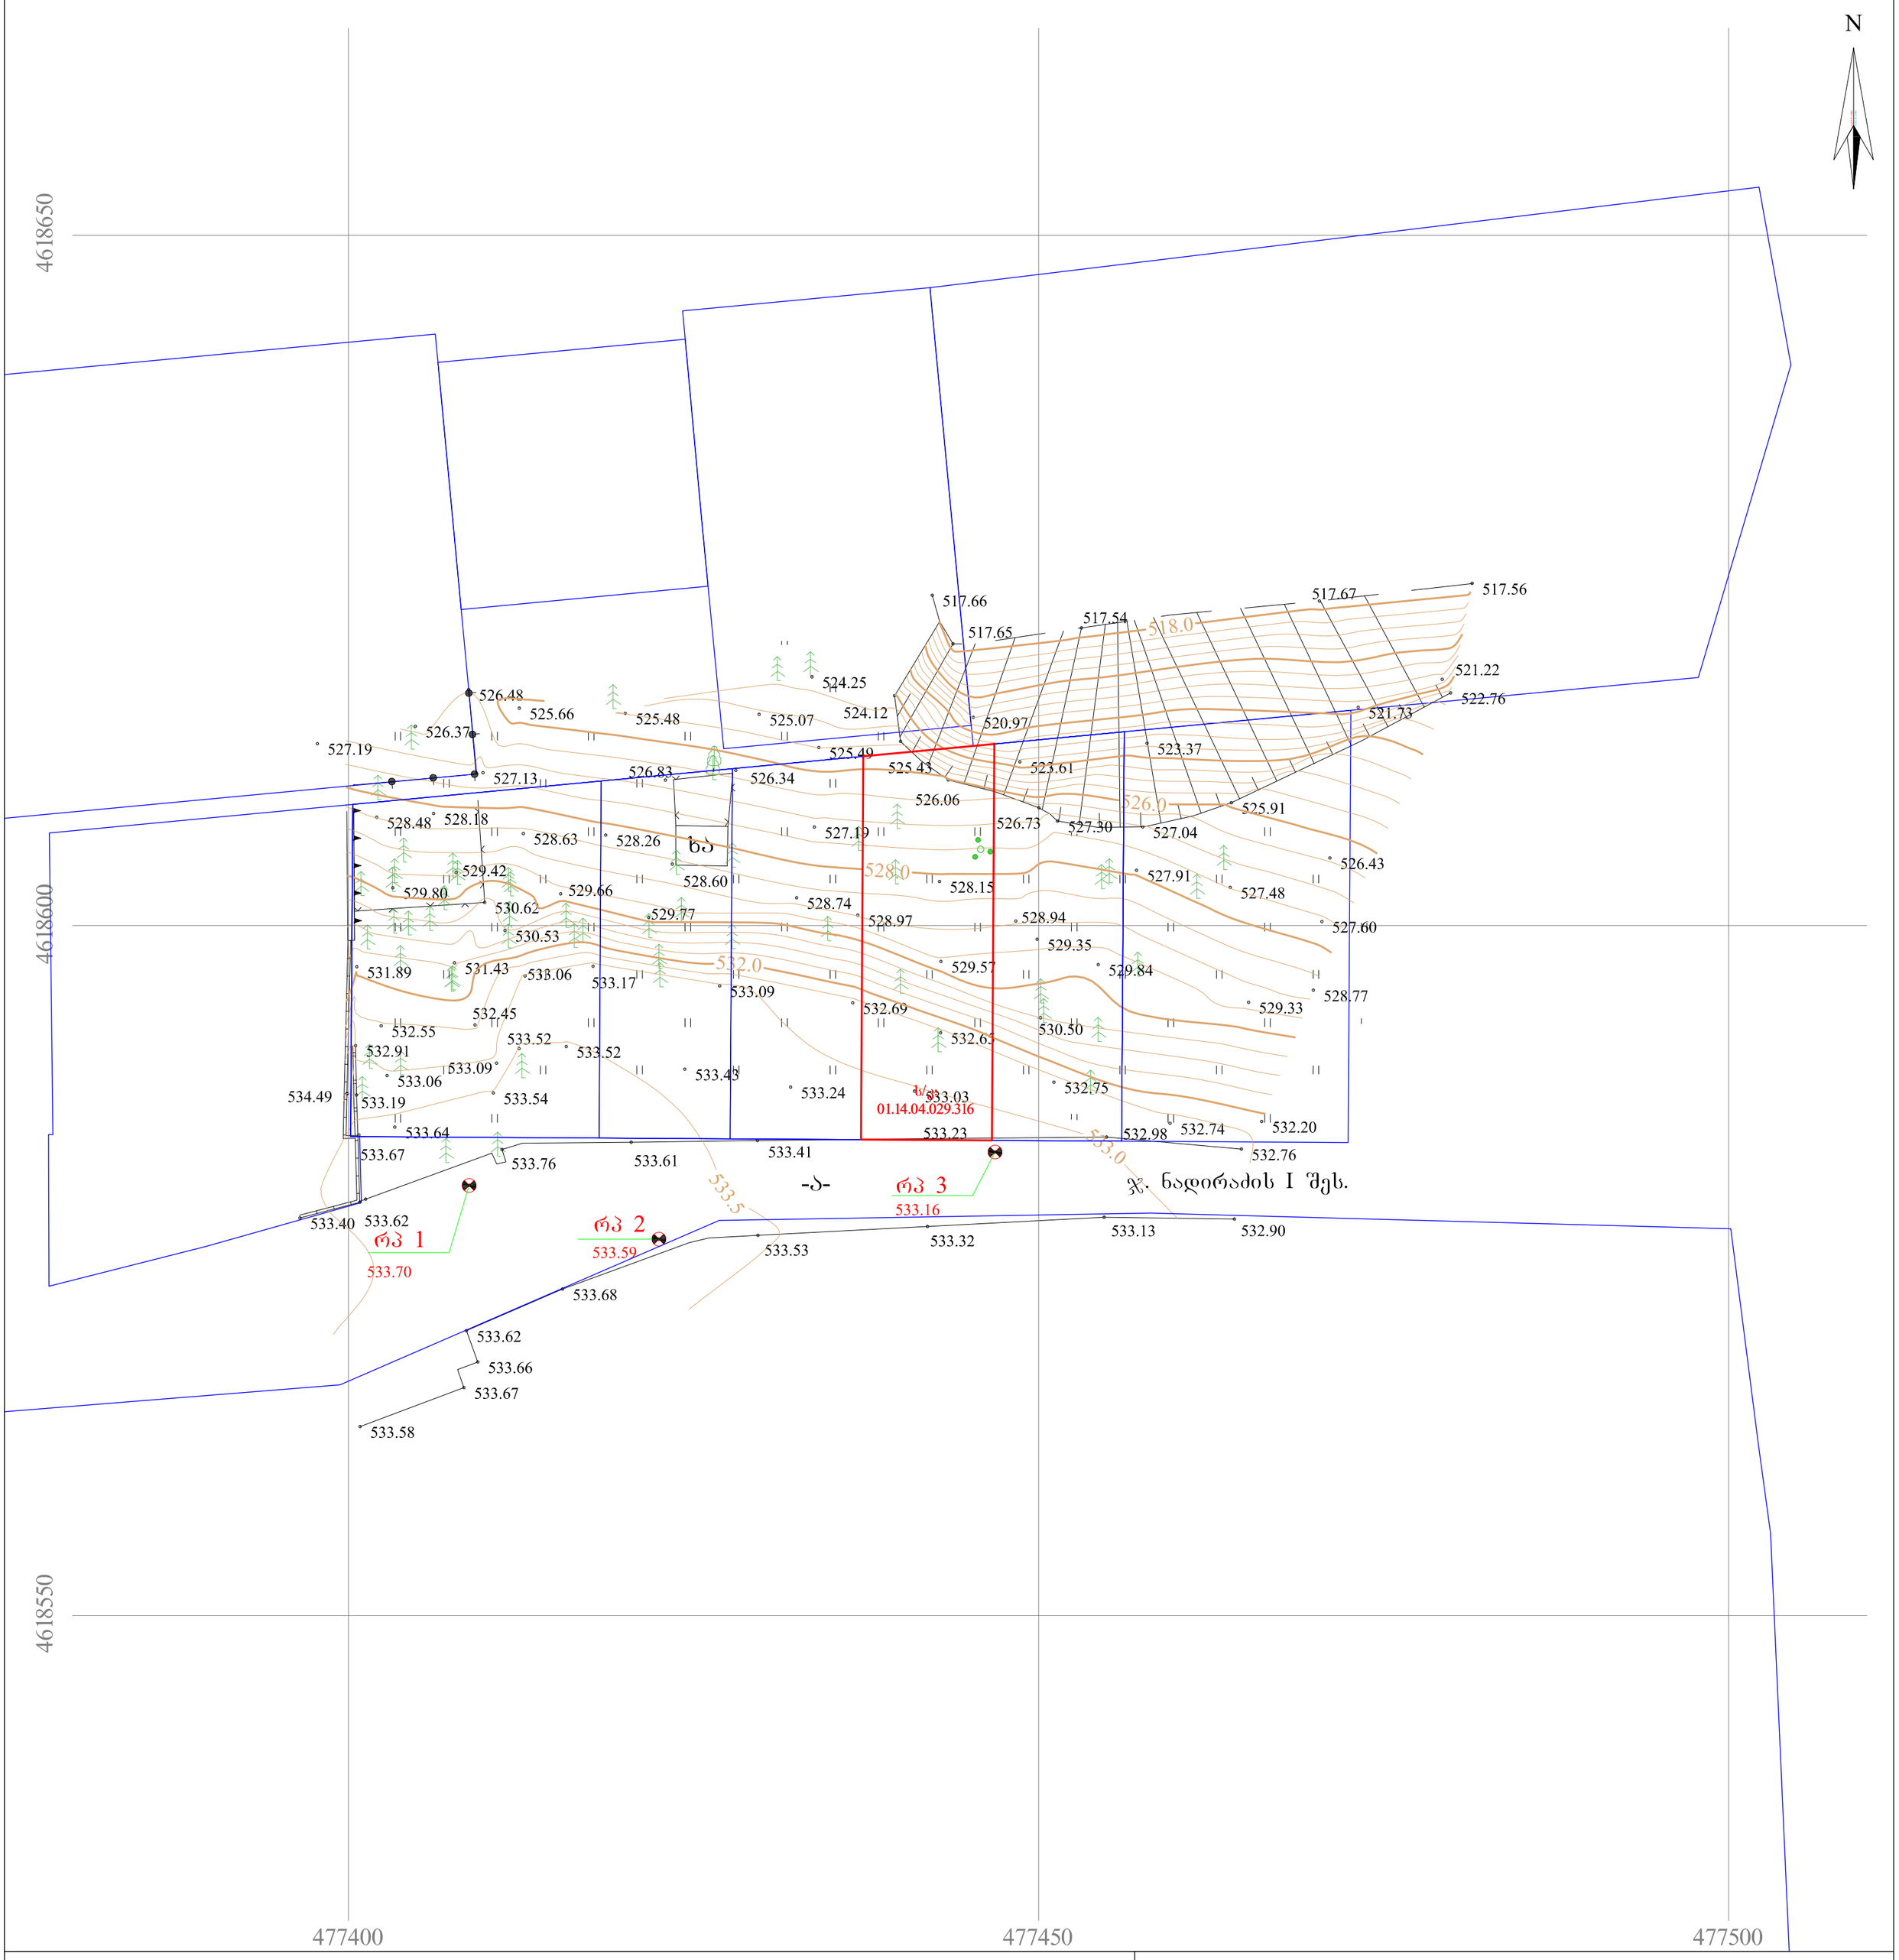

| | | | | |
|---|---|---|---|---|
| abi GROUP ARCHITECTURE BUILDING IDEAS | ერთბინიანი საცხოვრებელი სახლი<br>თბილისი, უნივერსიტეტის მაღლივ კორპუსსა და ქავთარაძის ქუჩას შორის ნაკვეთი ს/კ 01.14.04.029.316 | დამკვეთი: შპს "ჯი ემ ფი"<br>არქიტექტორი: გიორგი შანშიაშვილი<br>599 225604, gio@abigroup.ge | გენგეგმა | A2<br>M1:500 | ფურც.N-<br>2021 წელი |

A2_M1:500

# მიწის ნაკვეთის ტოპოგრაფიული გეგმა

New Point

ქალაქი თბილისი, უნივერსიტეტის მაღლივ კორპუსსა და ქავთარაძის ქუჩის მიმდებარედ (ს/კ: 01.14.04.029.316)
შპს „ჯიემფი“-ს (ს/ნ: 206339979) საკუთრებაში არსებული 268 კვ.მ. არასასოფლო-სამეურნეო
დანიშნულების მიწის ნაკვეთის და მისი მიმდებარე ტერიტორიის ტოპოგრაფიული გეგმა




## პირობითი აღნიშვნები

WGS 1984-ის კოორდინატთა სისტემის UTM პროექცია

- ძს — საცხოვრებელი შენობა
- ძა — არასაცხოვრებელი შენობა
- მშენებარე შენობა
- ნანგრევი
- ფარდული
- ფოთლოვანი ხე
- ხილკენკროვანი ხე
- წიწვოვანი ხე
- პალმა
- ბუჩქი/ მასიური ბუჩქი
- ვაზი
- გარე განათება
- ხის ღობე
- ღობე
- ლითონის ღობე
- ქვის კედელი
- კედელი
- ფლატე
- რკინიგზა
- სამეთვალყურეო ჭები
- ელ. გადამცემი ხაზი
- წ — წყალგაყვანილობა
- გ — გაზი
- კ — კანალიზაცია
- სან — სანიაღვრე
- კგ — კავშირგაბმულობა
- ელ. ქსელები
- თგ — გათბობა

შენიშვნა:1) გეგმაზე დატანილია საჯარო რეესტრში რეგისტრირებული ნაკვეთის საზღვრები

2) ვინადან გეგმაზე დატანილია მხოლოდ რეგისტრირებული მიწისქვეშა კომუნიკაციები მათი მდებარეობების დაზუსტება მოხდეს ყველა კომუნიკაციის წარმომადგენლებთან


შპს „ნიუ პოინტ“
საქართველო, თბილისი, მგალობლიშვილის ქუჩა №3,
I სართული, ოფისი №3; ს/ნ: 404883943

New Point

www. newpoint.ge info@newpoint.ge
ტელ: / tel: +995 32 2945808; მობ: / cell phone: +995 557 704433;

Ltd „NewPoint“
office N3, floor N1, 3 mgaloblishvili str.
Tbilisi, Georgia ID: 404883943


| | | |
|---|---|---|
| დირექტორი: | | გ. კირკიტაძე |
| აზომა: | | გ. ვირსალაძე |
| დახაზა: | | გ. ვირსალაძე |
| მაშტაბი: 1:500 | ფორმატი: A3 | 17/04/2021 წ. |




| | | | | | |
|---|---|---|---|---|---|
| abi GROUP ARCHITECTURE BUILDING IDEAS | ერთბინიანი საცხოვრებელი სახლი<br>თბილისი, უნივერსიტეტის მაღლივ კორპუსსა და ქავთარაძის ქუჩას შორის ნაკვეთი ს/კ 01.14.04.029.316 | დამკვეთი: შპს "ჯი ემ ფი"<br>არქიტექტორი: გიორგი შანშიაშვილი<br>599 225604, gio@abigroup.ge | აეროფოტო | A2<br>M1:1000 | ფურც.N-<br>2021 წელი |

A2_M1:1000