

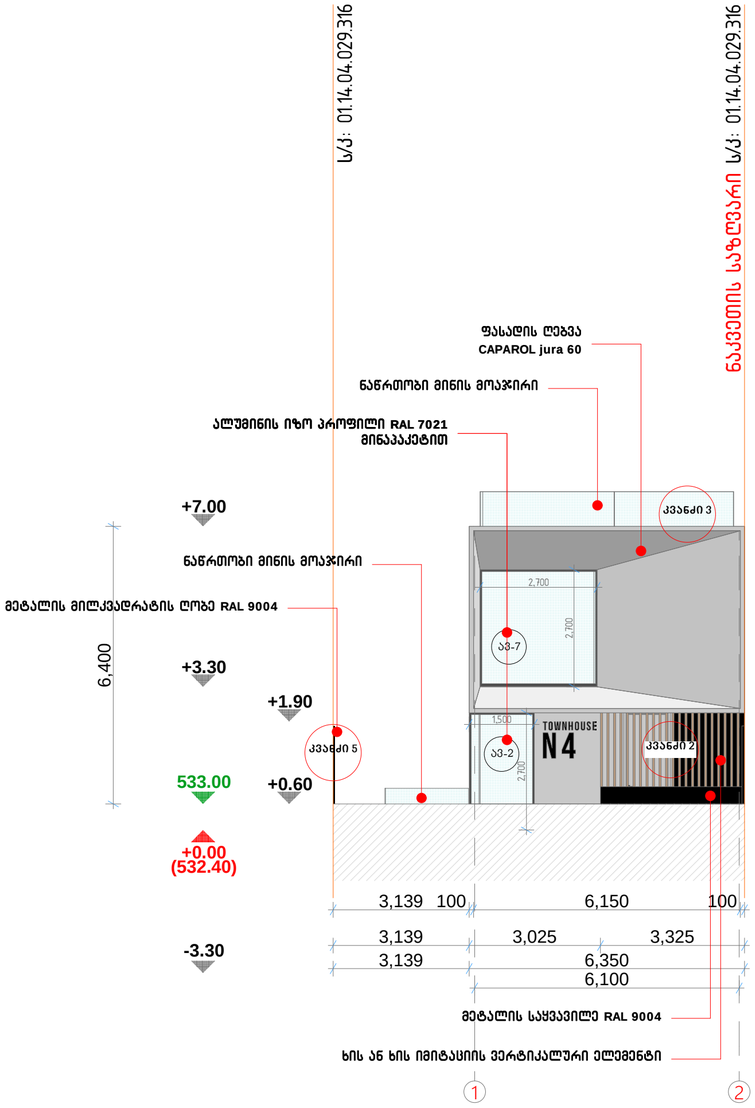


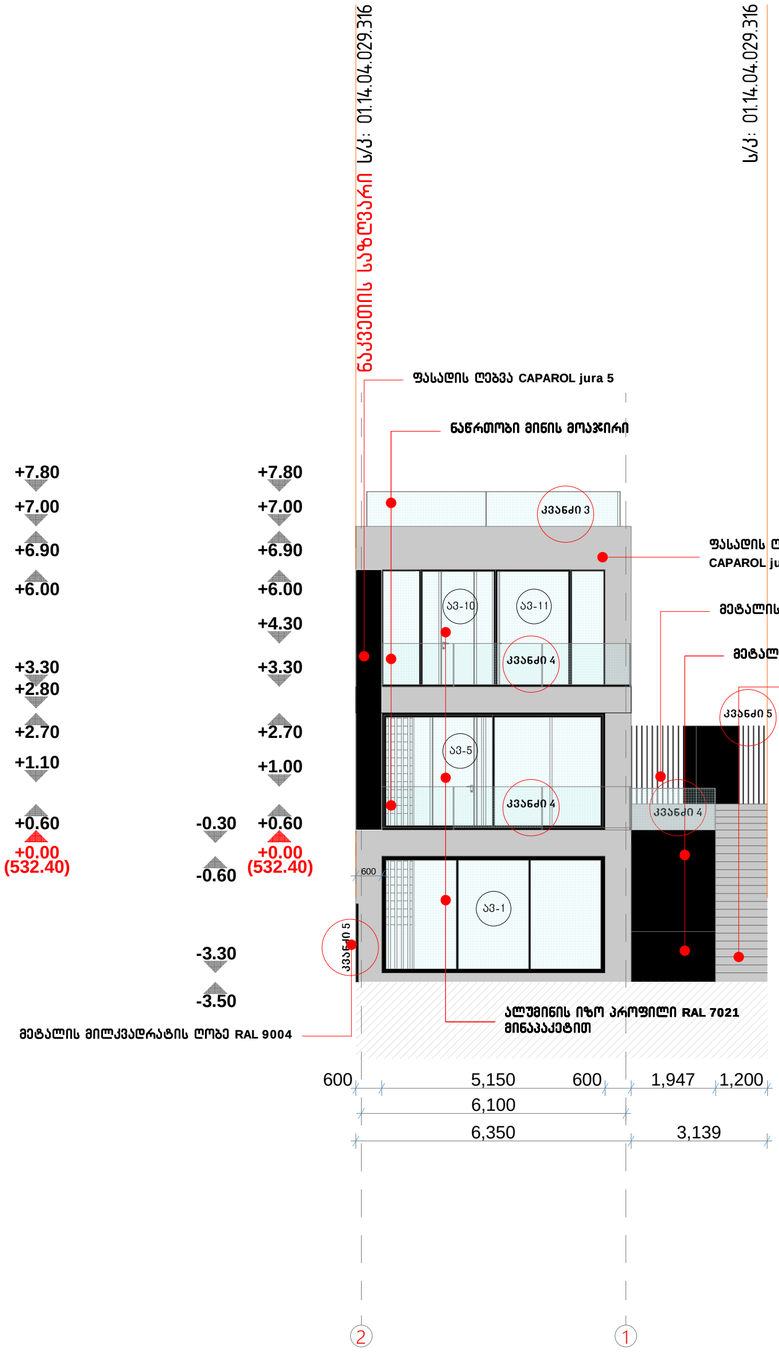

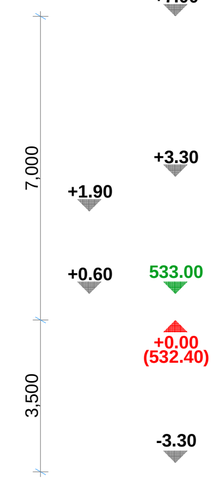

პირობითი აღნიშვნა:

ლკ - ლითონის კარი
ა3 - ალუმინის ვიტრაჟი
აფ - ალუმინის ფანჯარა

0 1 2 3 4 5 6 7 8 9 10 11 12

abi GROUP ARCHITECTURE BUILDING IDEAS

ერთბინიანი საცხოვრებელი სახლი

თბილისი, უნივერსიტეტის მაღლივ კორპუსსა და ქავთარაძის ქუჩას შორის ნაკვეთი ს/კ 01.14.04.029.316


დამკვეთი: შპს "ჯი ემ ფი"

არქიტექტორი: გიორგი შანშიაშვილი
599 225604, gio@abigroup.ge

ფასადი ღერძებში 1-2;2-1

A2
M1:100

ფურც.N-00
2021 წელი

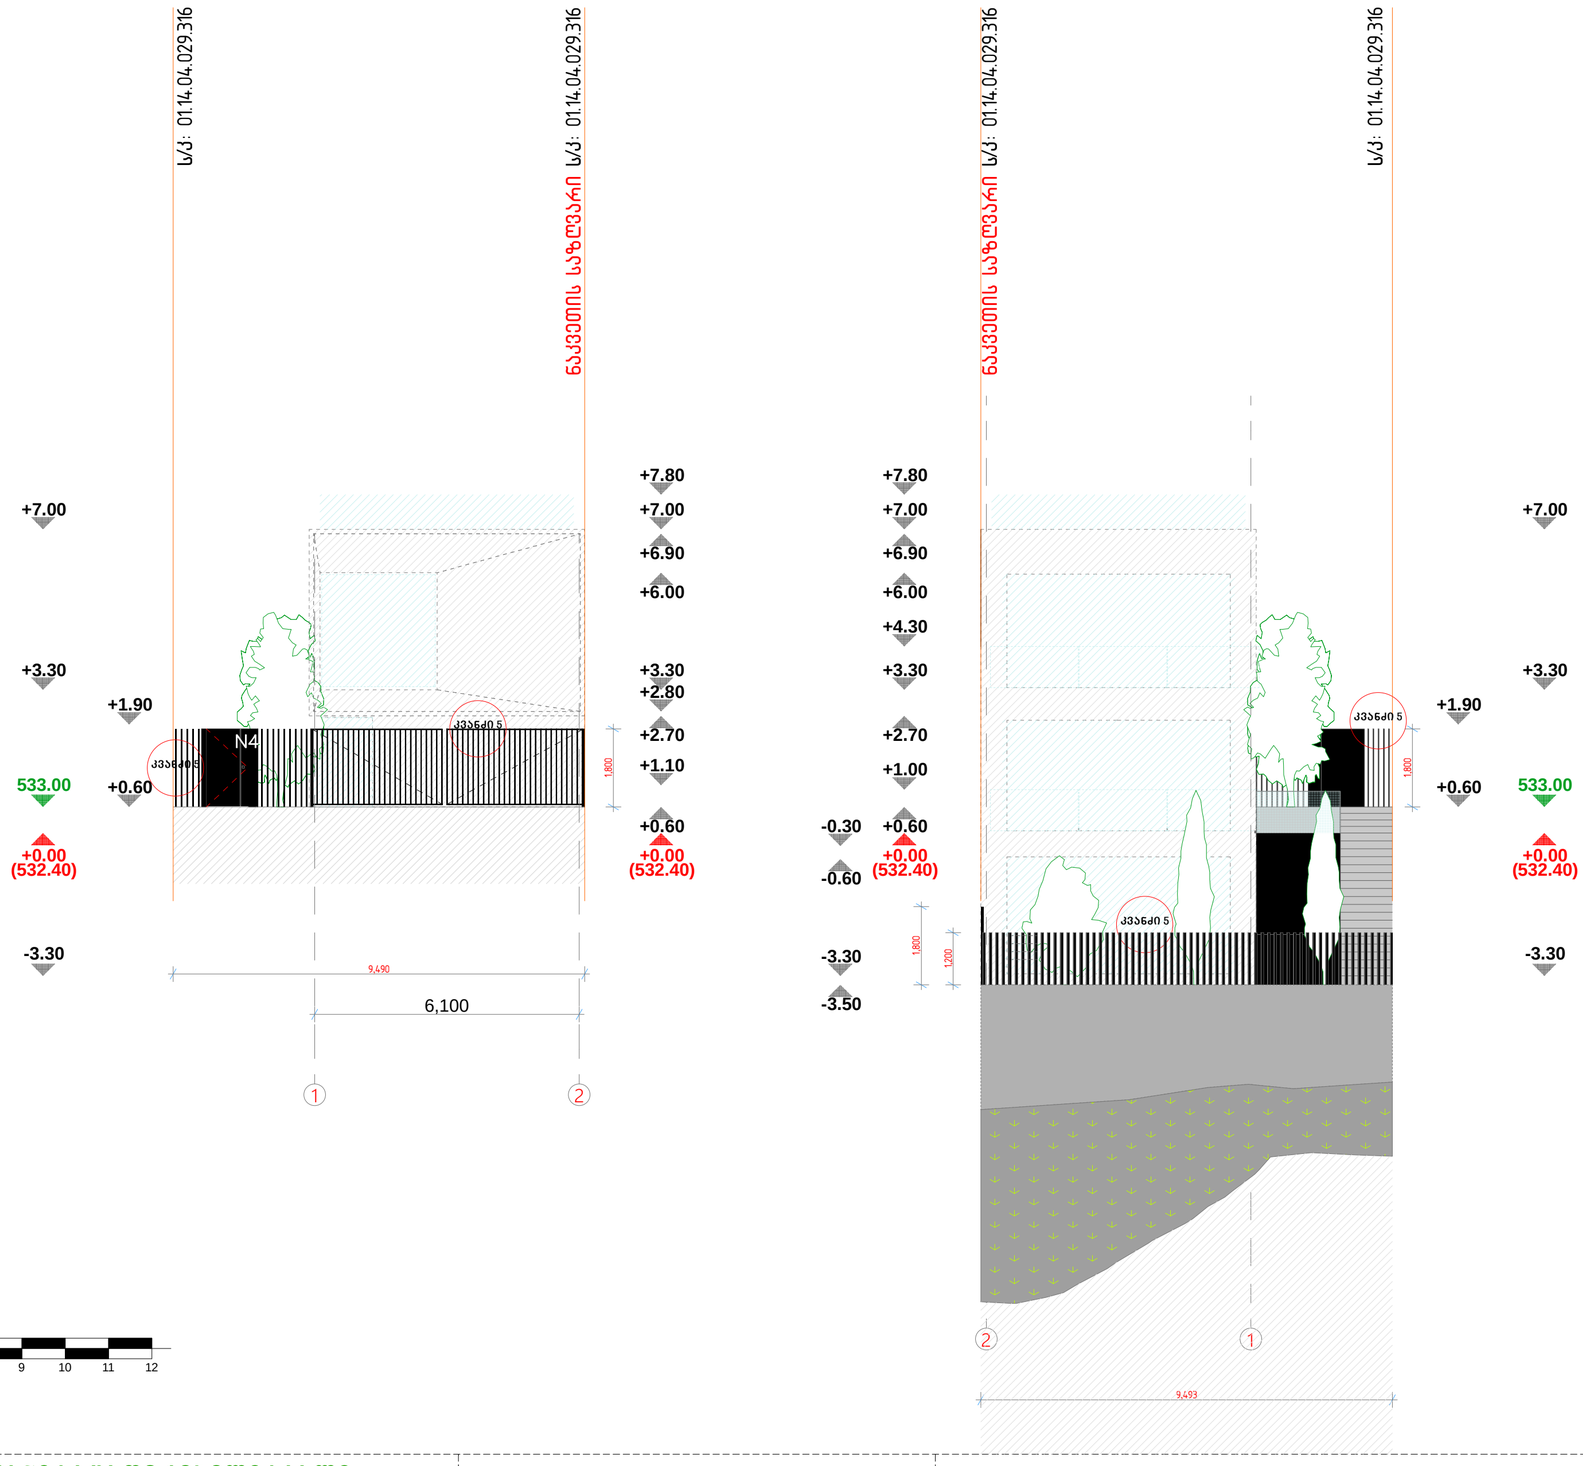

abi GROUP
ARCHITECTURE
BUILDING
IDEAS

ერთბინიანი საცხოვრებელი სახლი

თბილისი, უნივერსიტეტის მაღლივ კორპუსსა და ქავთარაძის ქუჩას შორის ნაკვეთი ს/კ 01.14.04.029.316

დამკვეთი: შპს "ჯი ემ ფი"

არქიტექტორი: გიორგი შანშიაშვილი
599 225604, gio@abigroup.ge


ფასადი ღერძებში 1-2;2-1

A2
M1:100

ფურც.N-00
2021 წელი


პირობითი აღნიშვნა:

ლკ - ლითონის კარი
ა3 - ალუმინის ვიტრაჟი
აფ - ალუმინის ფანჯარა

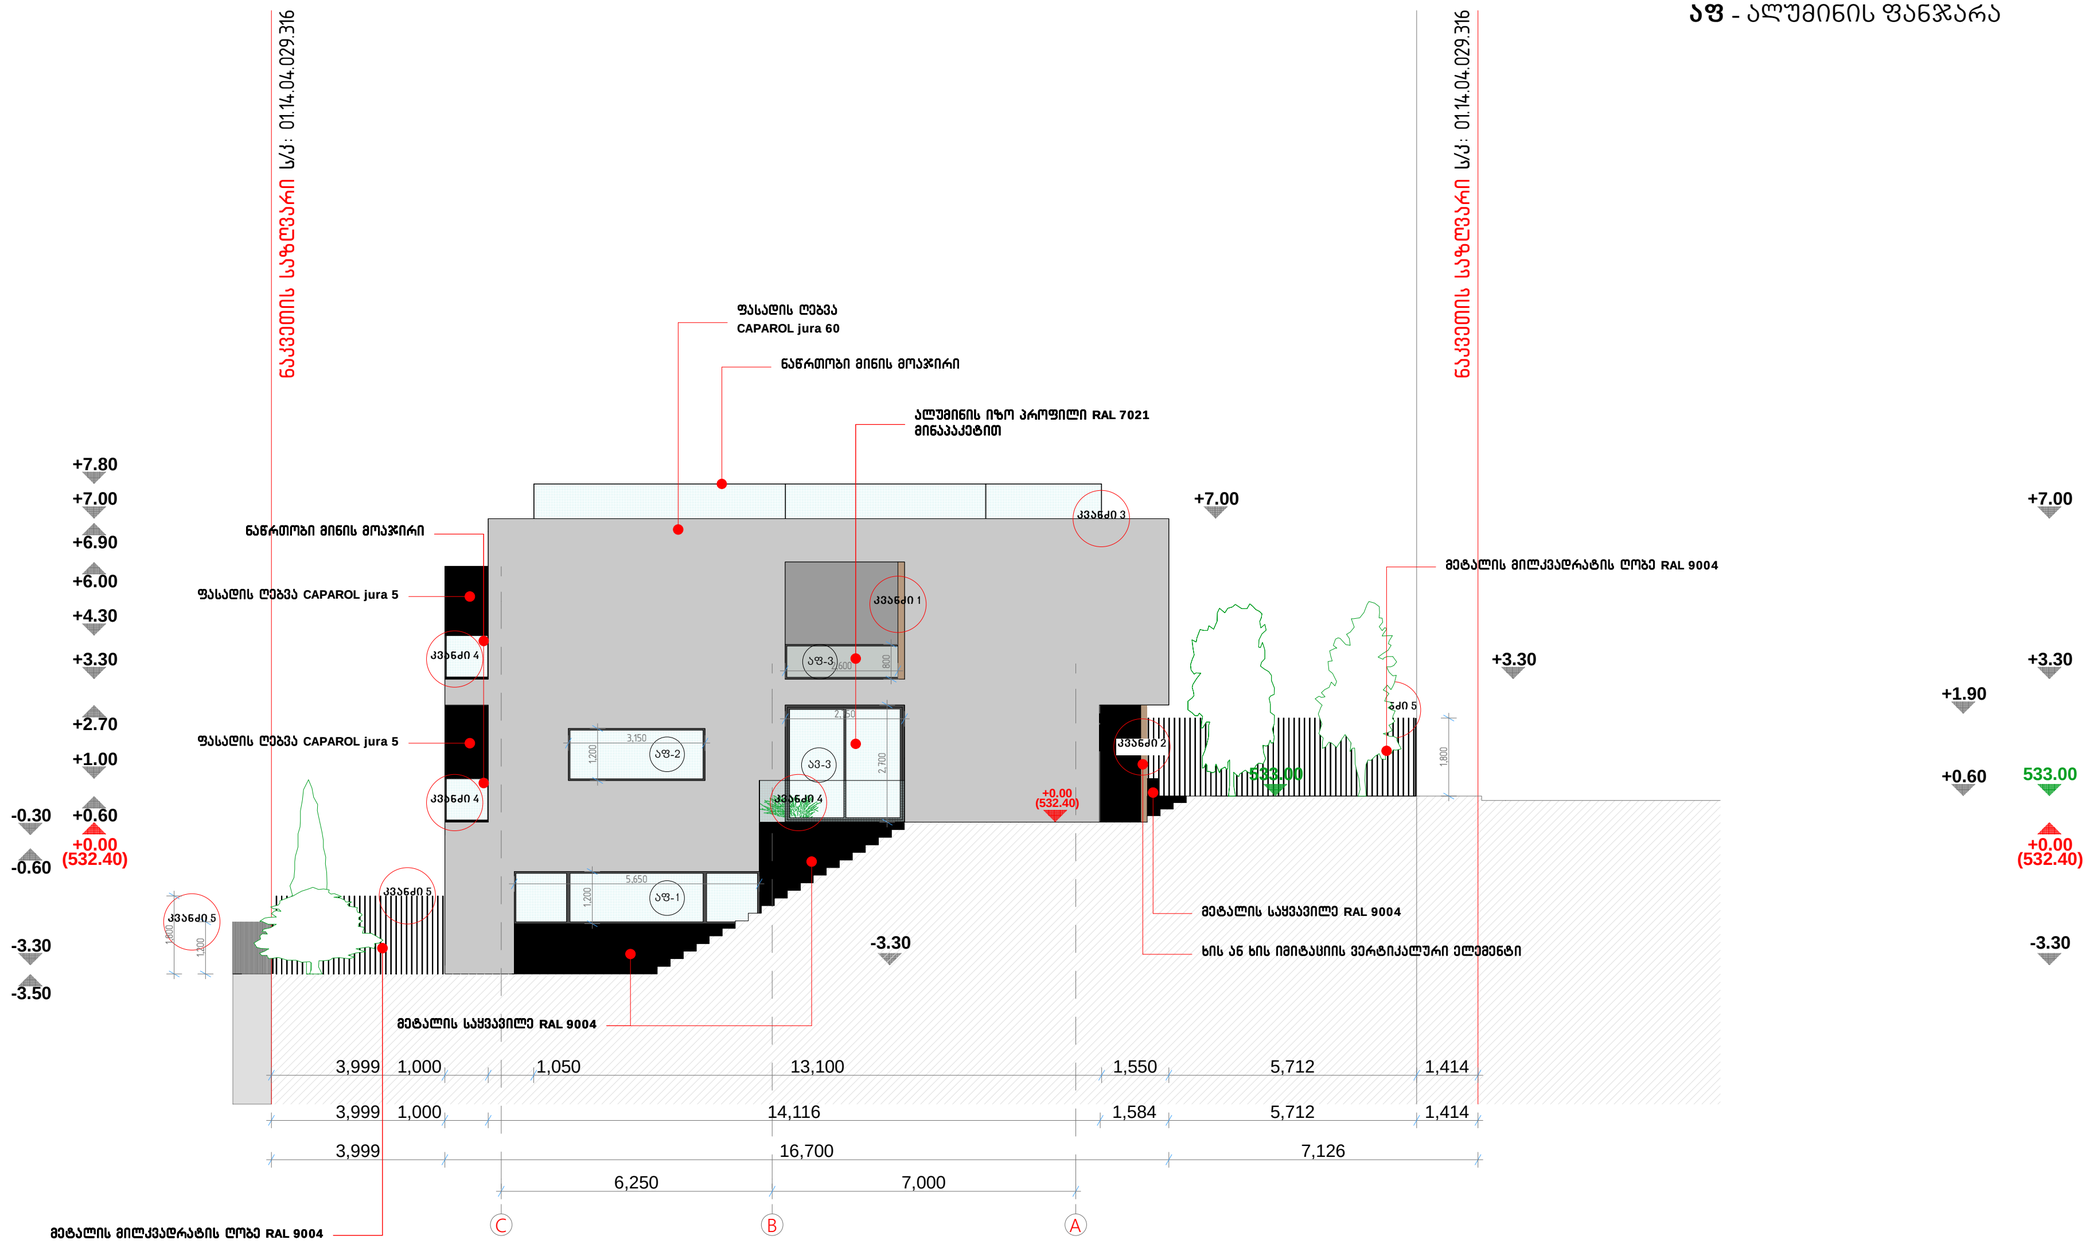

abi GROUP ARCHITECTURE BUILDING IDEAS	ერთბინიანი საცხოვრებელი სახლი თბილისი, უნივერსიტეტის მაღლივ კორპუსსა და ქავთარაძის ქუჩას შორის ნაკვეთი ს/კ 01.14.04.029.316	დამკვეთი: შპს "ჯი ემ ფი" არქიტექტორი: გიორგი შანშიაშვილი 599 225604, gio@abigroup.ge	ფასადი ღერძებში C-A	A2 M1:100	ფურც.N-00 2021 წელი

A2_M1:100

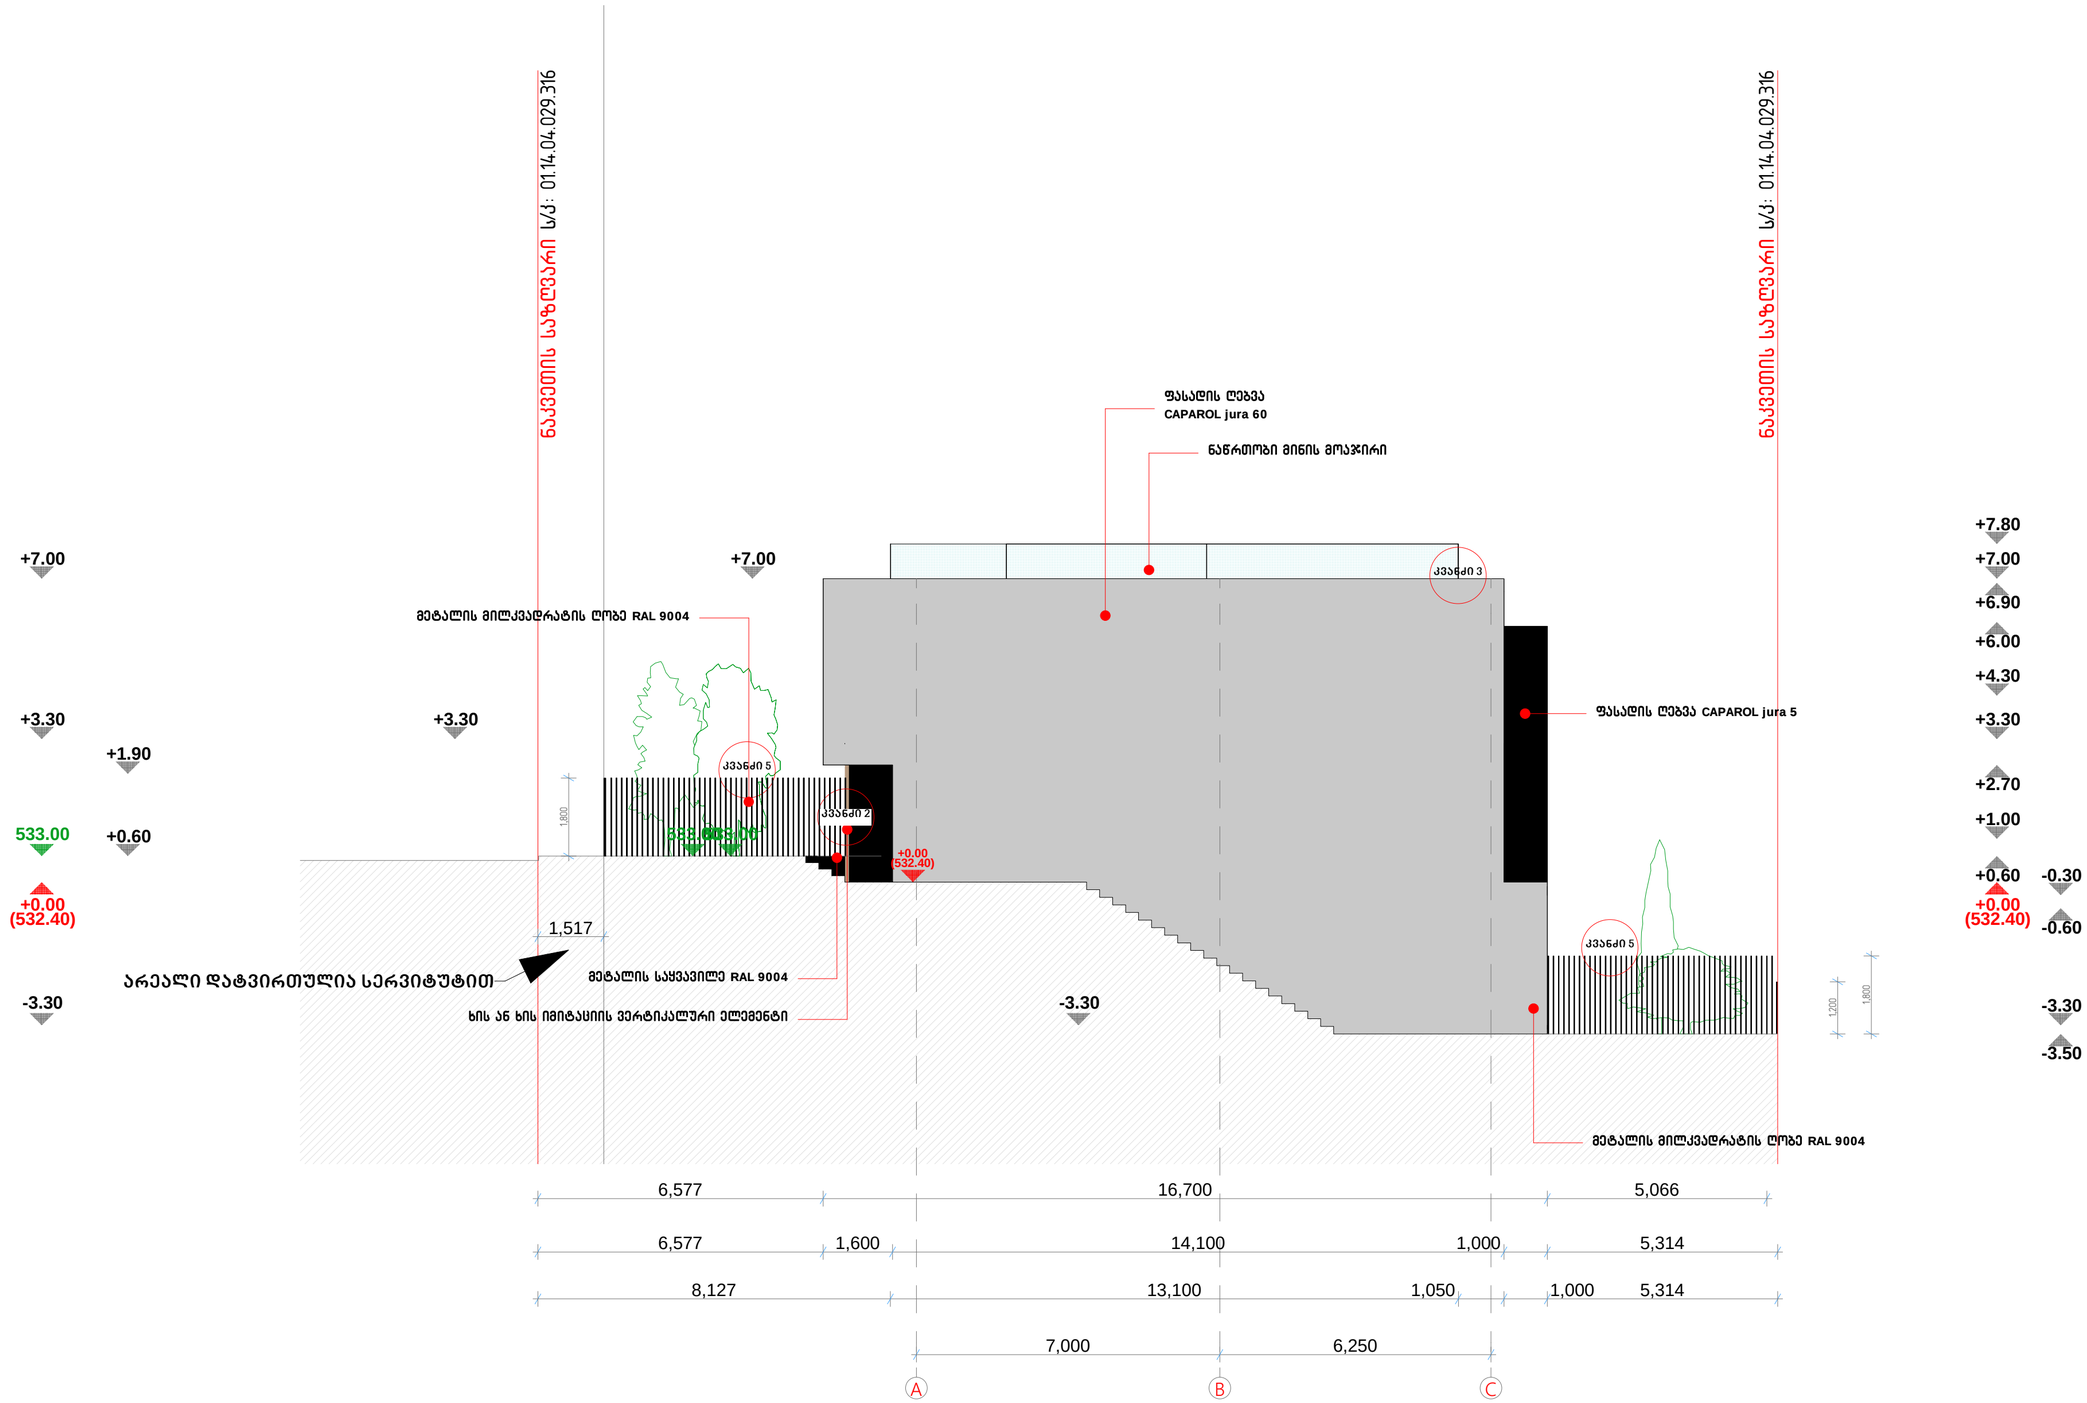

abi GROUP ARCHITECTURE BUILDING IDEAS	ერთბინიანი საცხოვრებელი სახლი თბილისი, უნივერსიტეტის მაღლივ კორპუსსა და ქავთარაძის ქუჩას შორის ნაკვეთი ს/კ 01.14.04.029.316	დამკვეთი: შპს "ჯი ემ ფი" არქიტექტორი: გიორგი შანშიაშვილი 599 225604, gio@abigroup.ge	ფასადი ღერძებში A-C	A2 M1:100	ფურც.N-00 2021 წელი

A2_M1:100

შენიშვნა: ხედი ექსტერიერიდან



ერთბინიანი საცხოვრებელი სახლი

თბილისი, უნივერსიტეტის მაღლივ კორპუსსა და ქავთარაძის ქუჩას შორის ნაკვეთი ს/კ 01.14.04.029.316

დამკვეთი: შპს "ჯი ემ ფი"

არქიტექტორი: გიორგი შანშიაშვილი
599 225604, gio@abigroup.ge


ვიტრაჟების მარკირება - განშლა

A2
M1:50


ფურც.N-00
2021 წელი

კვანძი 1

ფასადზე ხის დეკორატიული ელემენტის მიმაგრების კვანძი

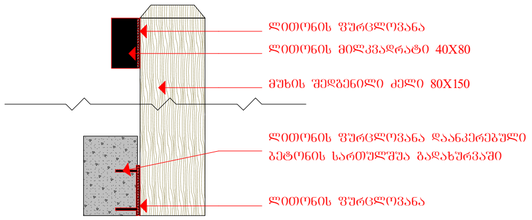


ხის დეკორატიული ელემენტის კვეთი

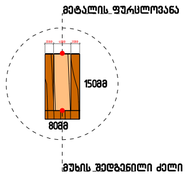


კვანძი 2


ხის ვერტიკალური ელემენტების მოწყობა

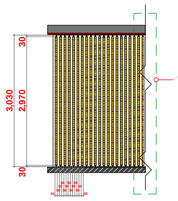

კვეთი 1

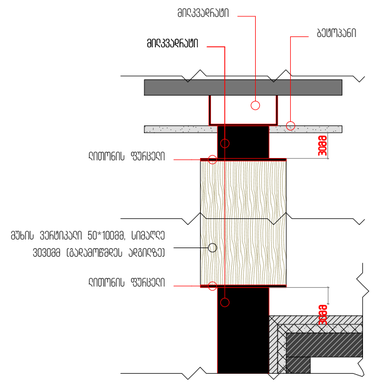


ალუმინის იზოპროფილის კვანძი

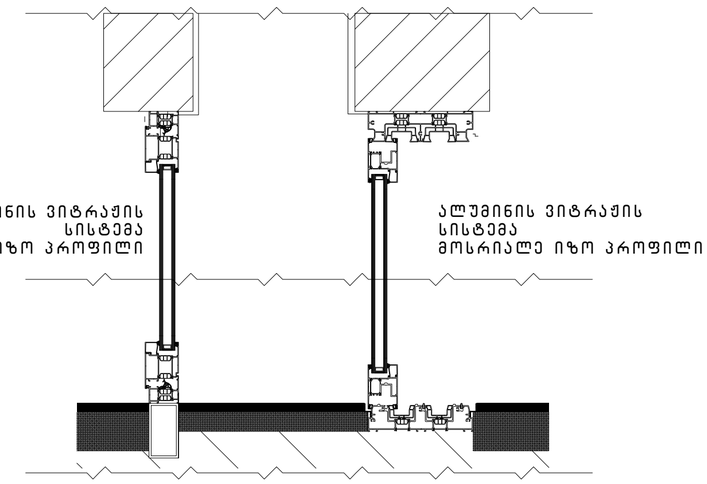


კვანძი 3

მწვანე გადახურვის კვანძი

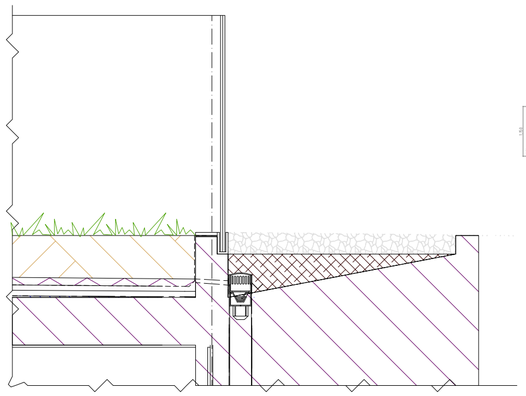


კვანძი 4

მინის მოაჯირის კვანძი

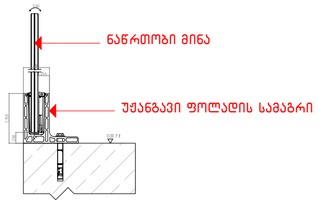

კვანძი 5

ლითონის ღობის ნაკეთობის კვანძი

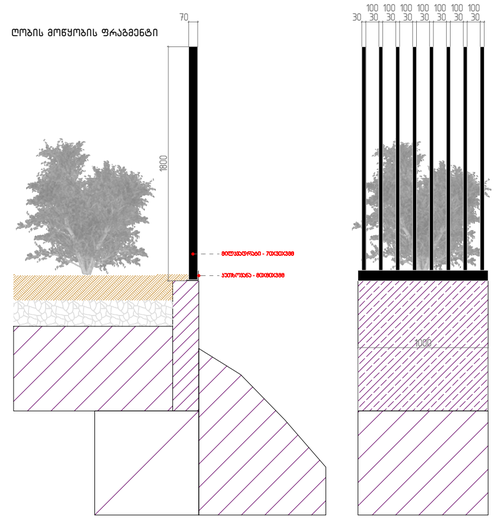






მინის მოაჯირი





მუქი ნაცრისფერი ალუმინის პროფილი

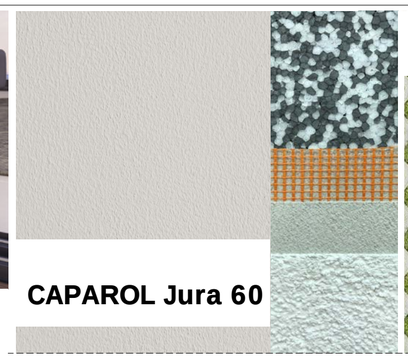

ბალახის ქვაფენილი





მეტალის მილკვადრატის ღობე RAL 9004

abi GROUP ARCHITECTURE BUILDING IDEAS	ერთბინიანი საცხოვრებელი სახლი თბილისი, უნივერსიტეტის მაღლივ კორპუსსა და ქავთარაძის ქუჩას შორის ნაკვეთი ს/კ 01.14.04.029.316	დამკვეთი: შპს "ჯი ემ ფი" არქიტექტორი: გიორგი შანშიაშვილი 599 225604, gio@abigroup.ge	არქიტექტურული ელემენტების, დეტალებისა და სამშენებლო მოსაპირკეთებელი მასალების სპეციფიკაცია	A2 M1:100	ფურც.N-00 2021 წელი

A2_M1:100