A ბლოკი

I სართულის გეგმა ნიშნულზე ±0.00

მ 1:150

სართულის მოცულობა-207 მ³

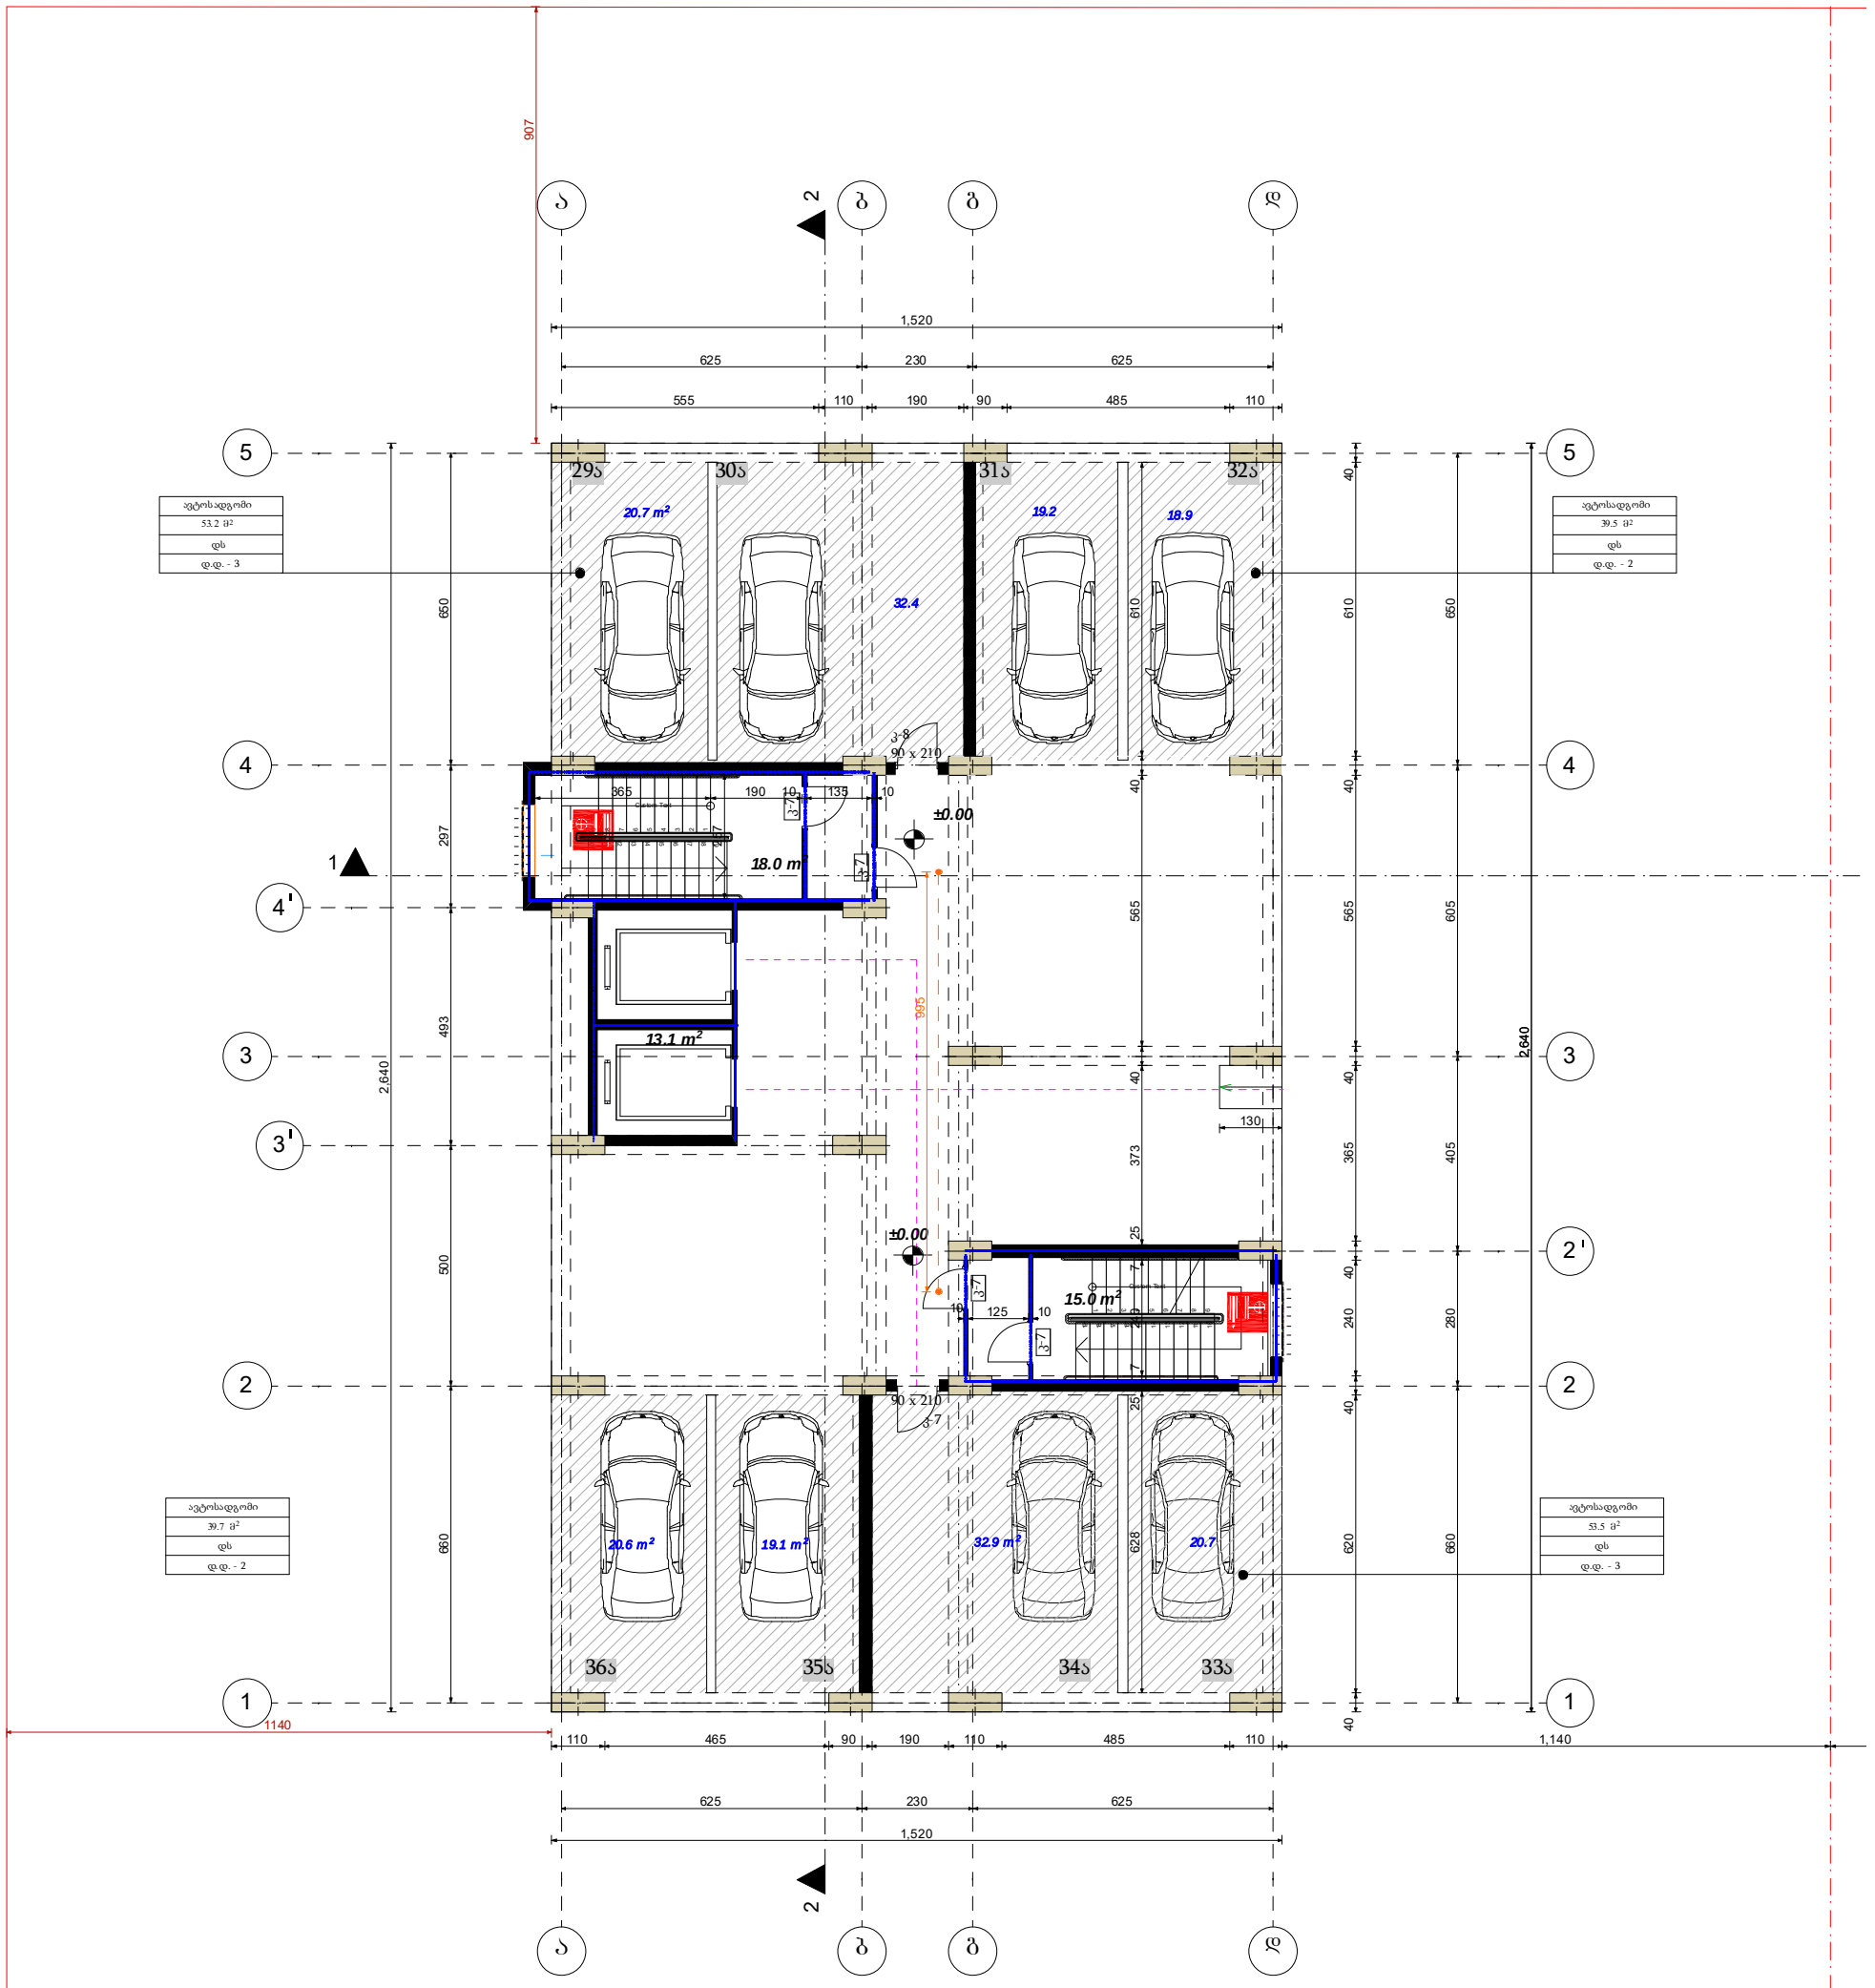

ობიექტის მისამართი	ქ.თბილისი, ბოგდან ხმელნიცკის ქ№48	ნახაზის დასახელება		დამკვეთი	შპს"ეპიკ ისანი"
პროექტის დასახლება	ახალი მშენებლობა			დირექტორი	ვასილ ჯალაღონია
შენობა-ნაგებობის ფუნქცია	მრავალბინიანი საცხოვრებელი სახლი			არქიტექტორი	მ.თავართქილაძე
მასშტაბი	1:150			შეასრულა	მ.თავართქილაძე
				საპროექტო ორგანიზაცია	შპს"ეპიკ ისანი" საიდენთიფიკაციო კოდი 401992368
				შენიშვნა:	
				ზომები მოცემულია სანიმეტრებში, ნიშნულები - მეტრებში ± 0.00 = +384.82	

A ბლოკი

II სართულის გეგმა ნიშნულზე +3.00

მ 1:150

სართულის მოცულობა-1395.5 მ³

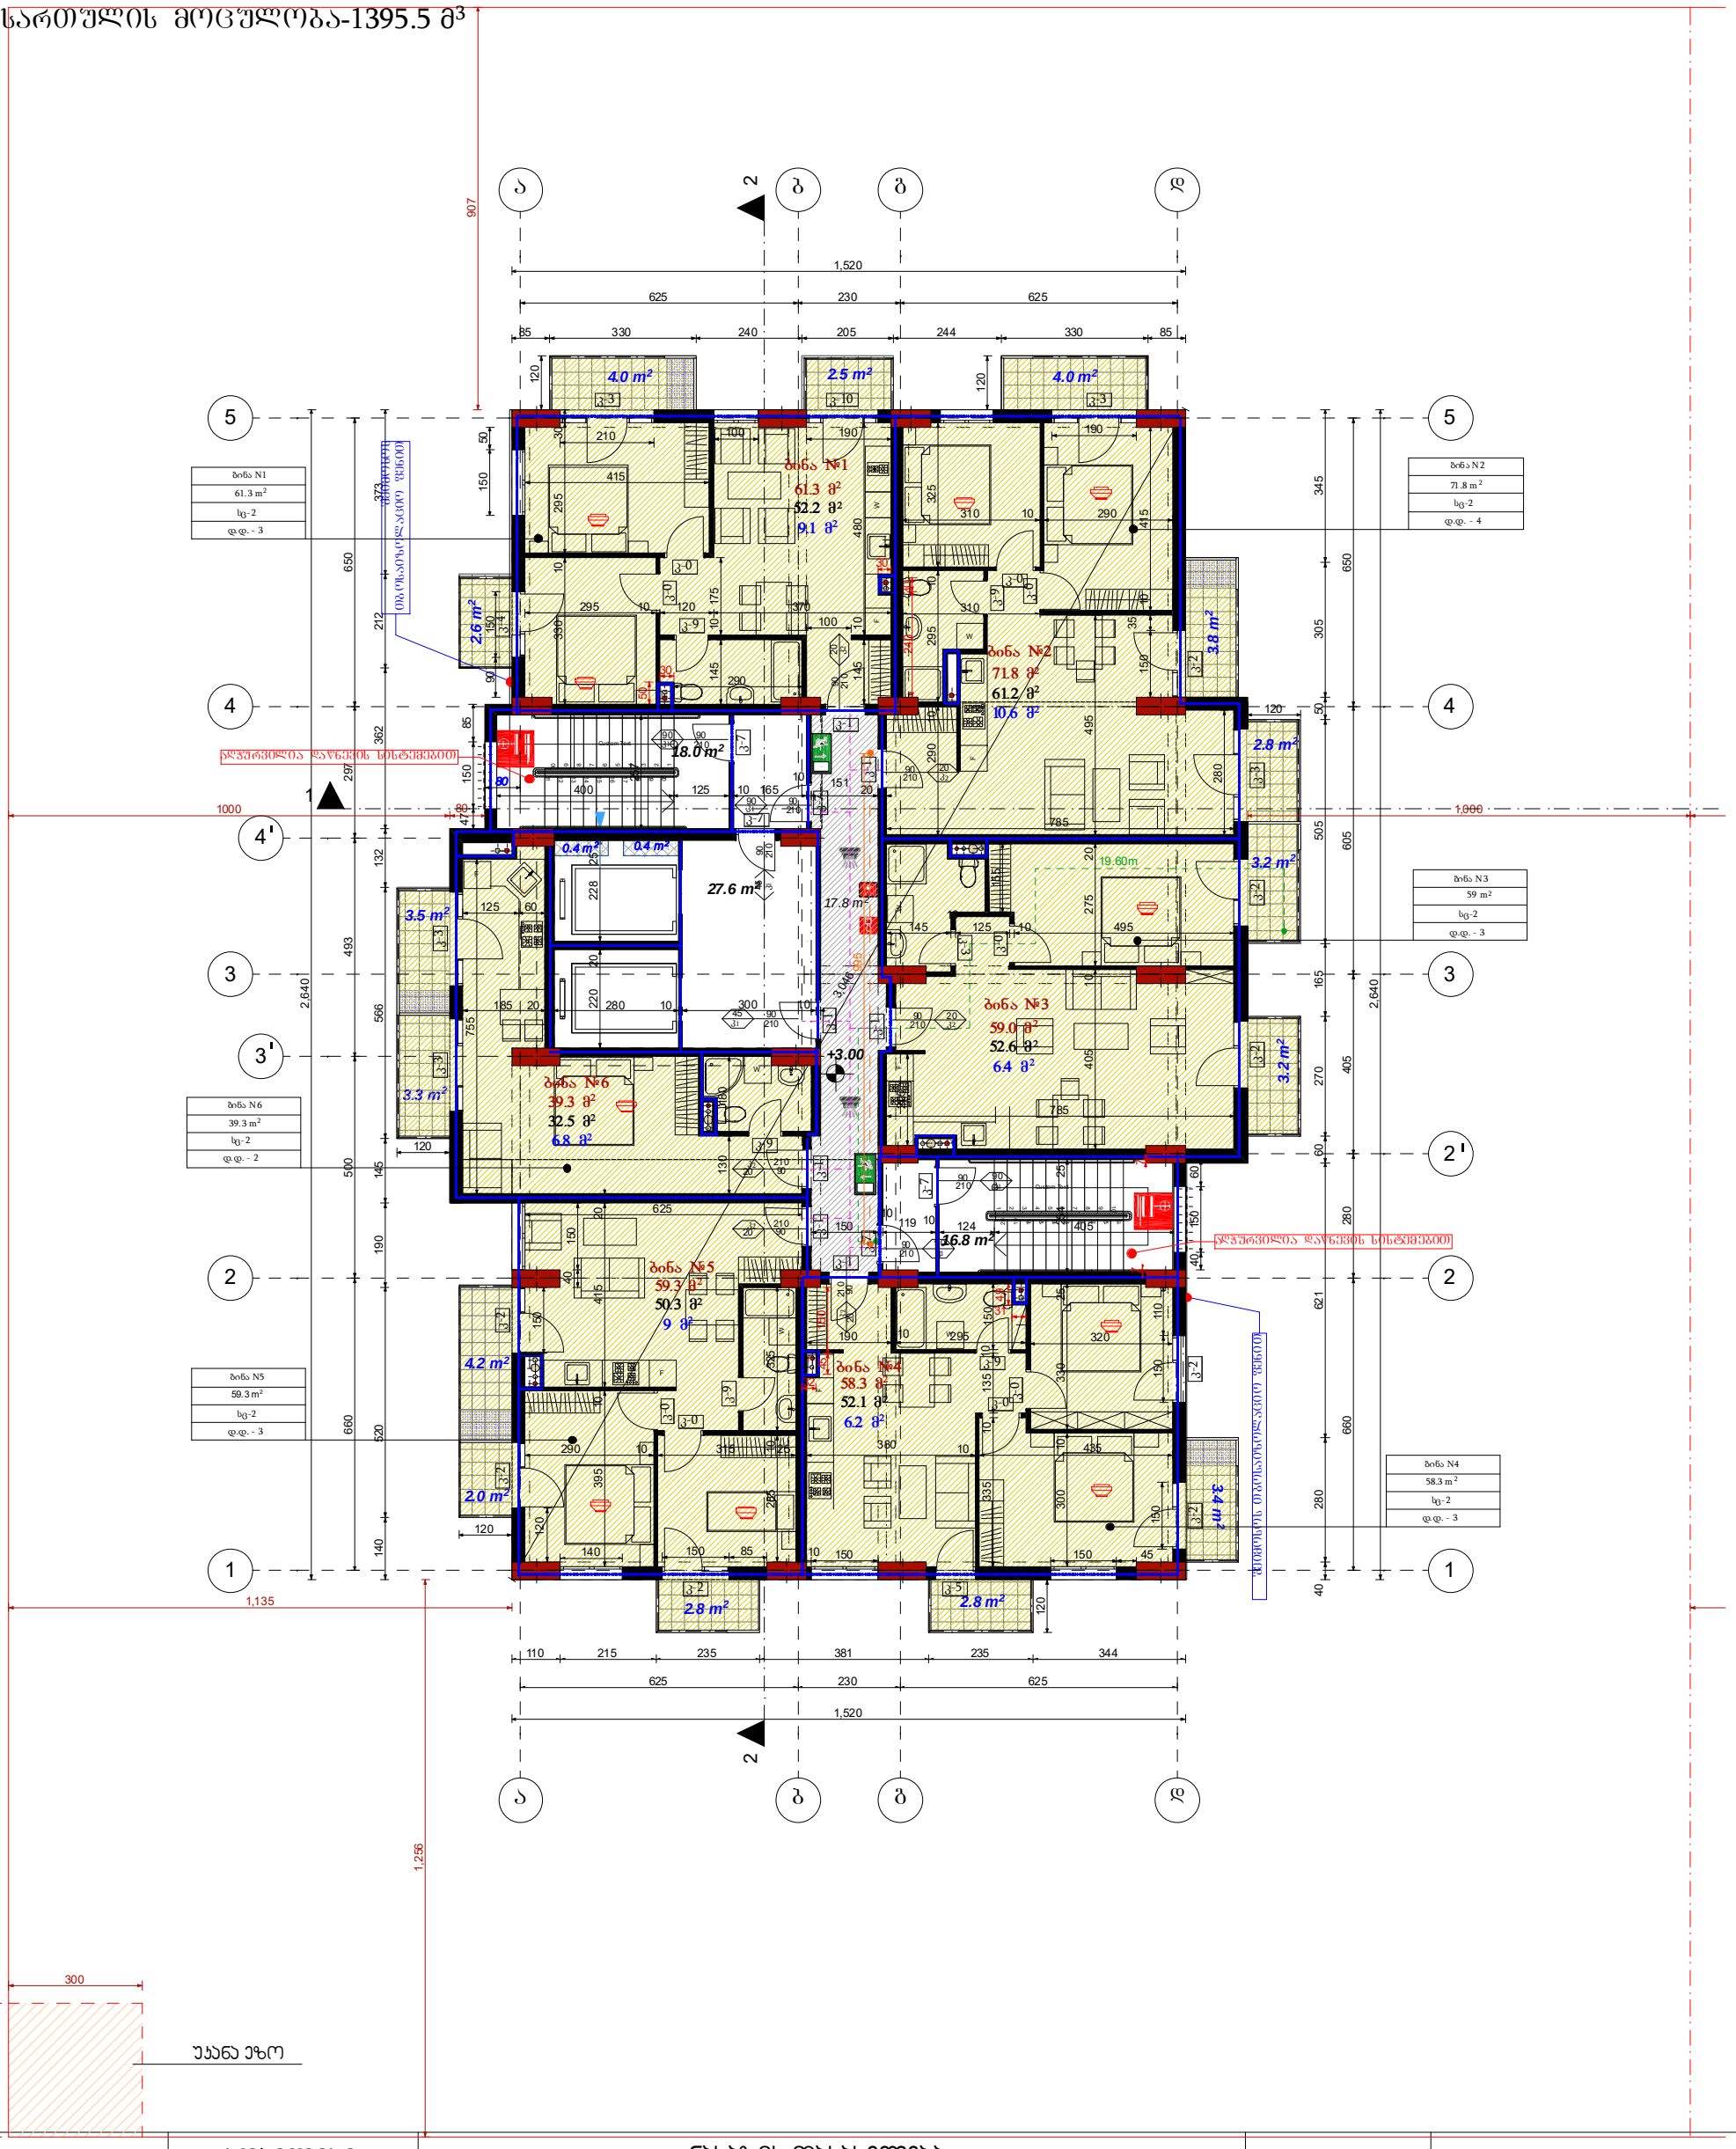

ობიექტის მისამართი	ქ.თბილისი, ბოგდან ხმელნიცკის ქ№48	ნახაზის დასახელება	დამკვეთი	შპს"ეპიკ ისანი"
პროექტის დასახლება	ახალი მშენებლობა		დირექტორი	ვასილ ჯალაღონია
შენობა-ნაგებობის ფუნქცია	მრავალბინიანი საცხოვრებელი სახლი		არქიტექტორი	მ.თავართქილაძე
მასშტაბი	1:150		შეასრულა	მ.თავართქილაძე
			საპროექტო ორგანიზაცია	შპს"ეპიკ ისანი" საიდენთიფიკაციო კოდი 401992368
			შენიშვნა:	
			ზომები მოცემულია სანიმეტრებში, ნიშნულები - მეტრებში ± 0.00 = +384.82	

A ბლოკი

III სართულის გეგმა ნიშნულზე +6.25

მ 1:150

სართულის მოცულობა-1395.5 მ³

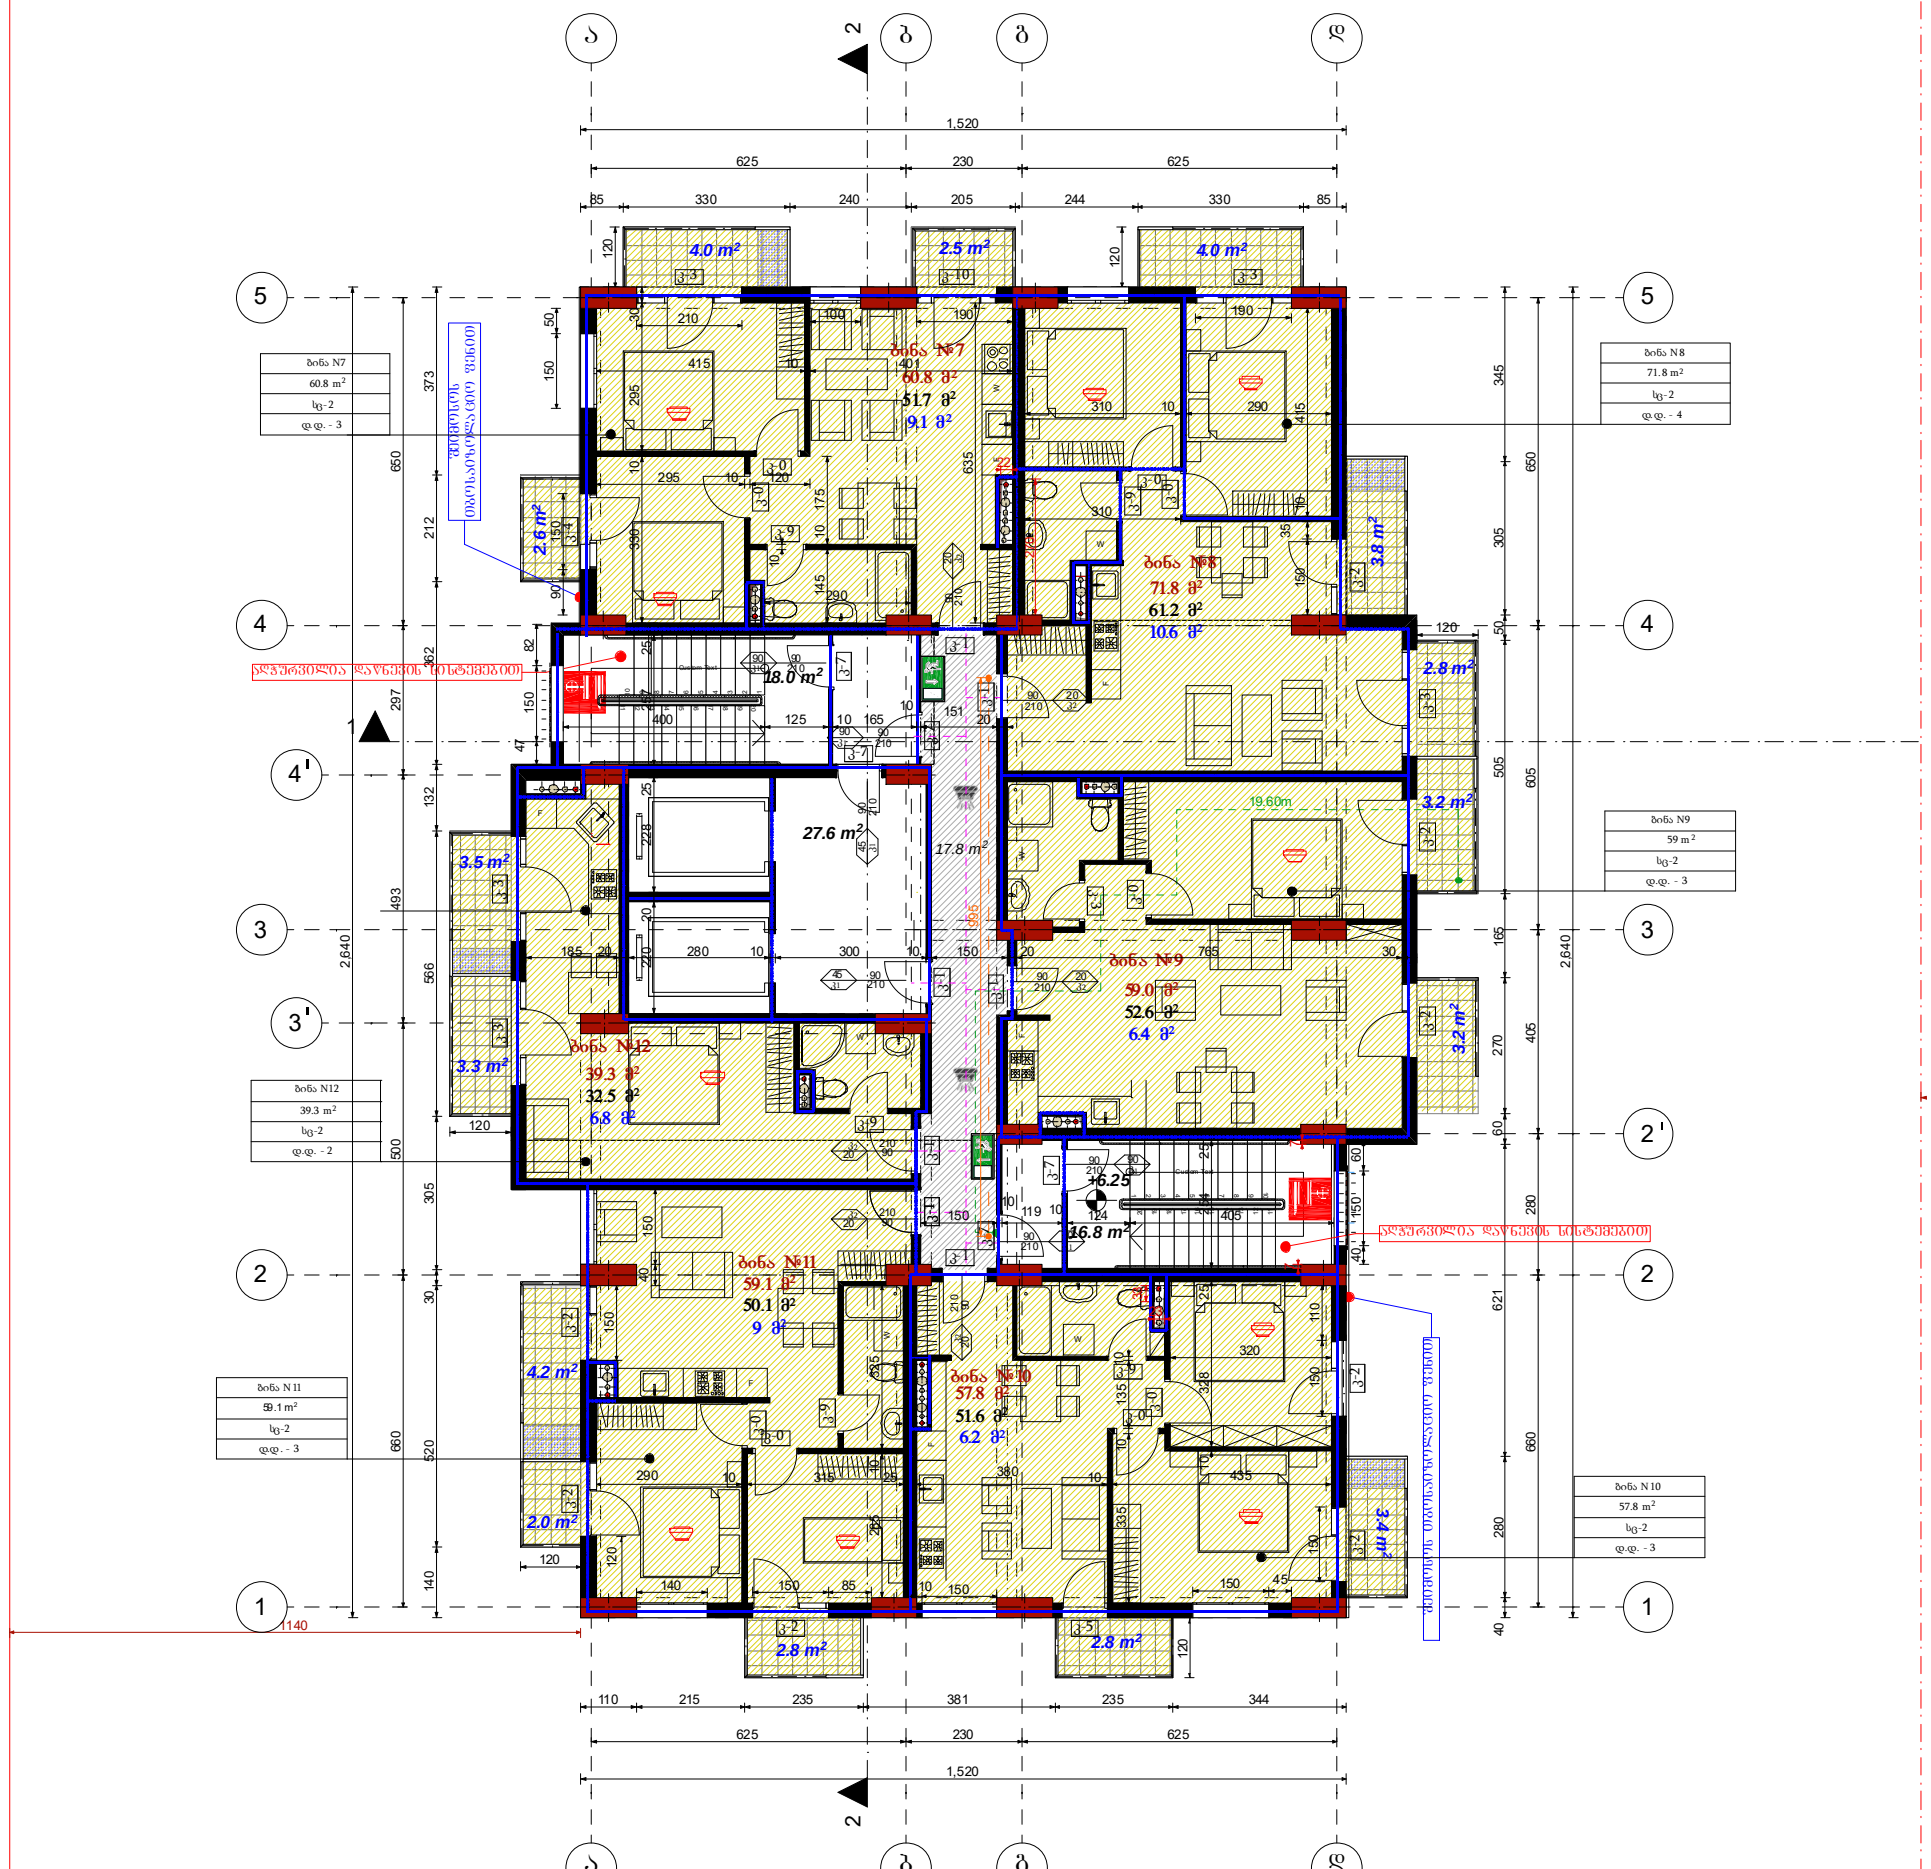

ობიექტის მისამართი	ქ.თბილისი, ბოგდან ხმელნიცკის ქ№48	ნახაზის დასახელება	დამკვეთი	შპს"ეპიკ ისანი"	
			დირექტორი	ვასილ ჯალაღონია	
პროექტის დასახლება	ახალი მშენებლობა		არქიტექტორი	მ.თავართქილაძე	
შენობა-ნაგებობის ფუნქცია	მრავალბინიანი საცხოვრებელი სახლი		შეასრულა	მ.თავართქილაძე	
მასშტაბი	1:150		საპროექტო ორგანიზაცია	შპს"ეპიკ ისანი" საიდენთიფიკაციო კოდი 401992368	
			შენიშვნა: ზომები მოცემულია სანიმეტრებში, ნიშნულები - მეტრებში ± 0.00 = +384.82		

A ბლოკი

IV სართულის გეგმა ნიშნულზე +9.50

სართულის მოცულობა-1395.5 მ³

მ 1:150

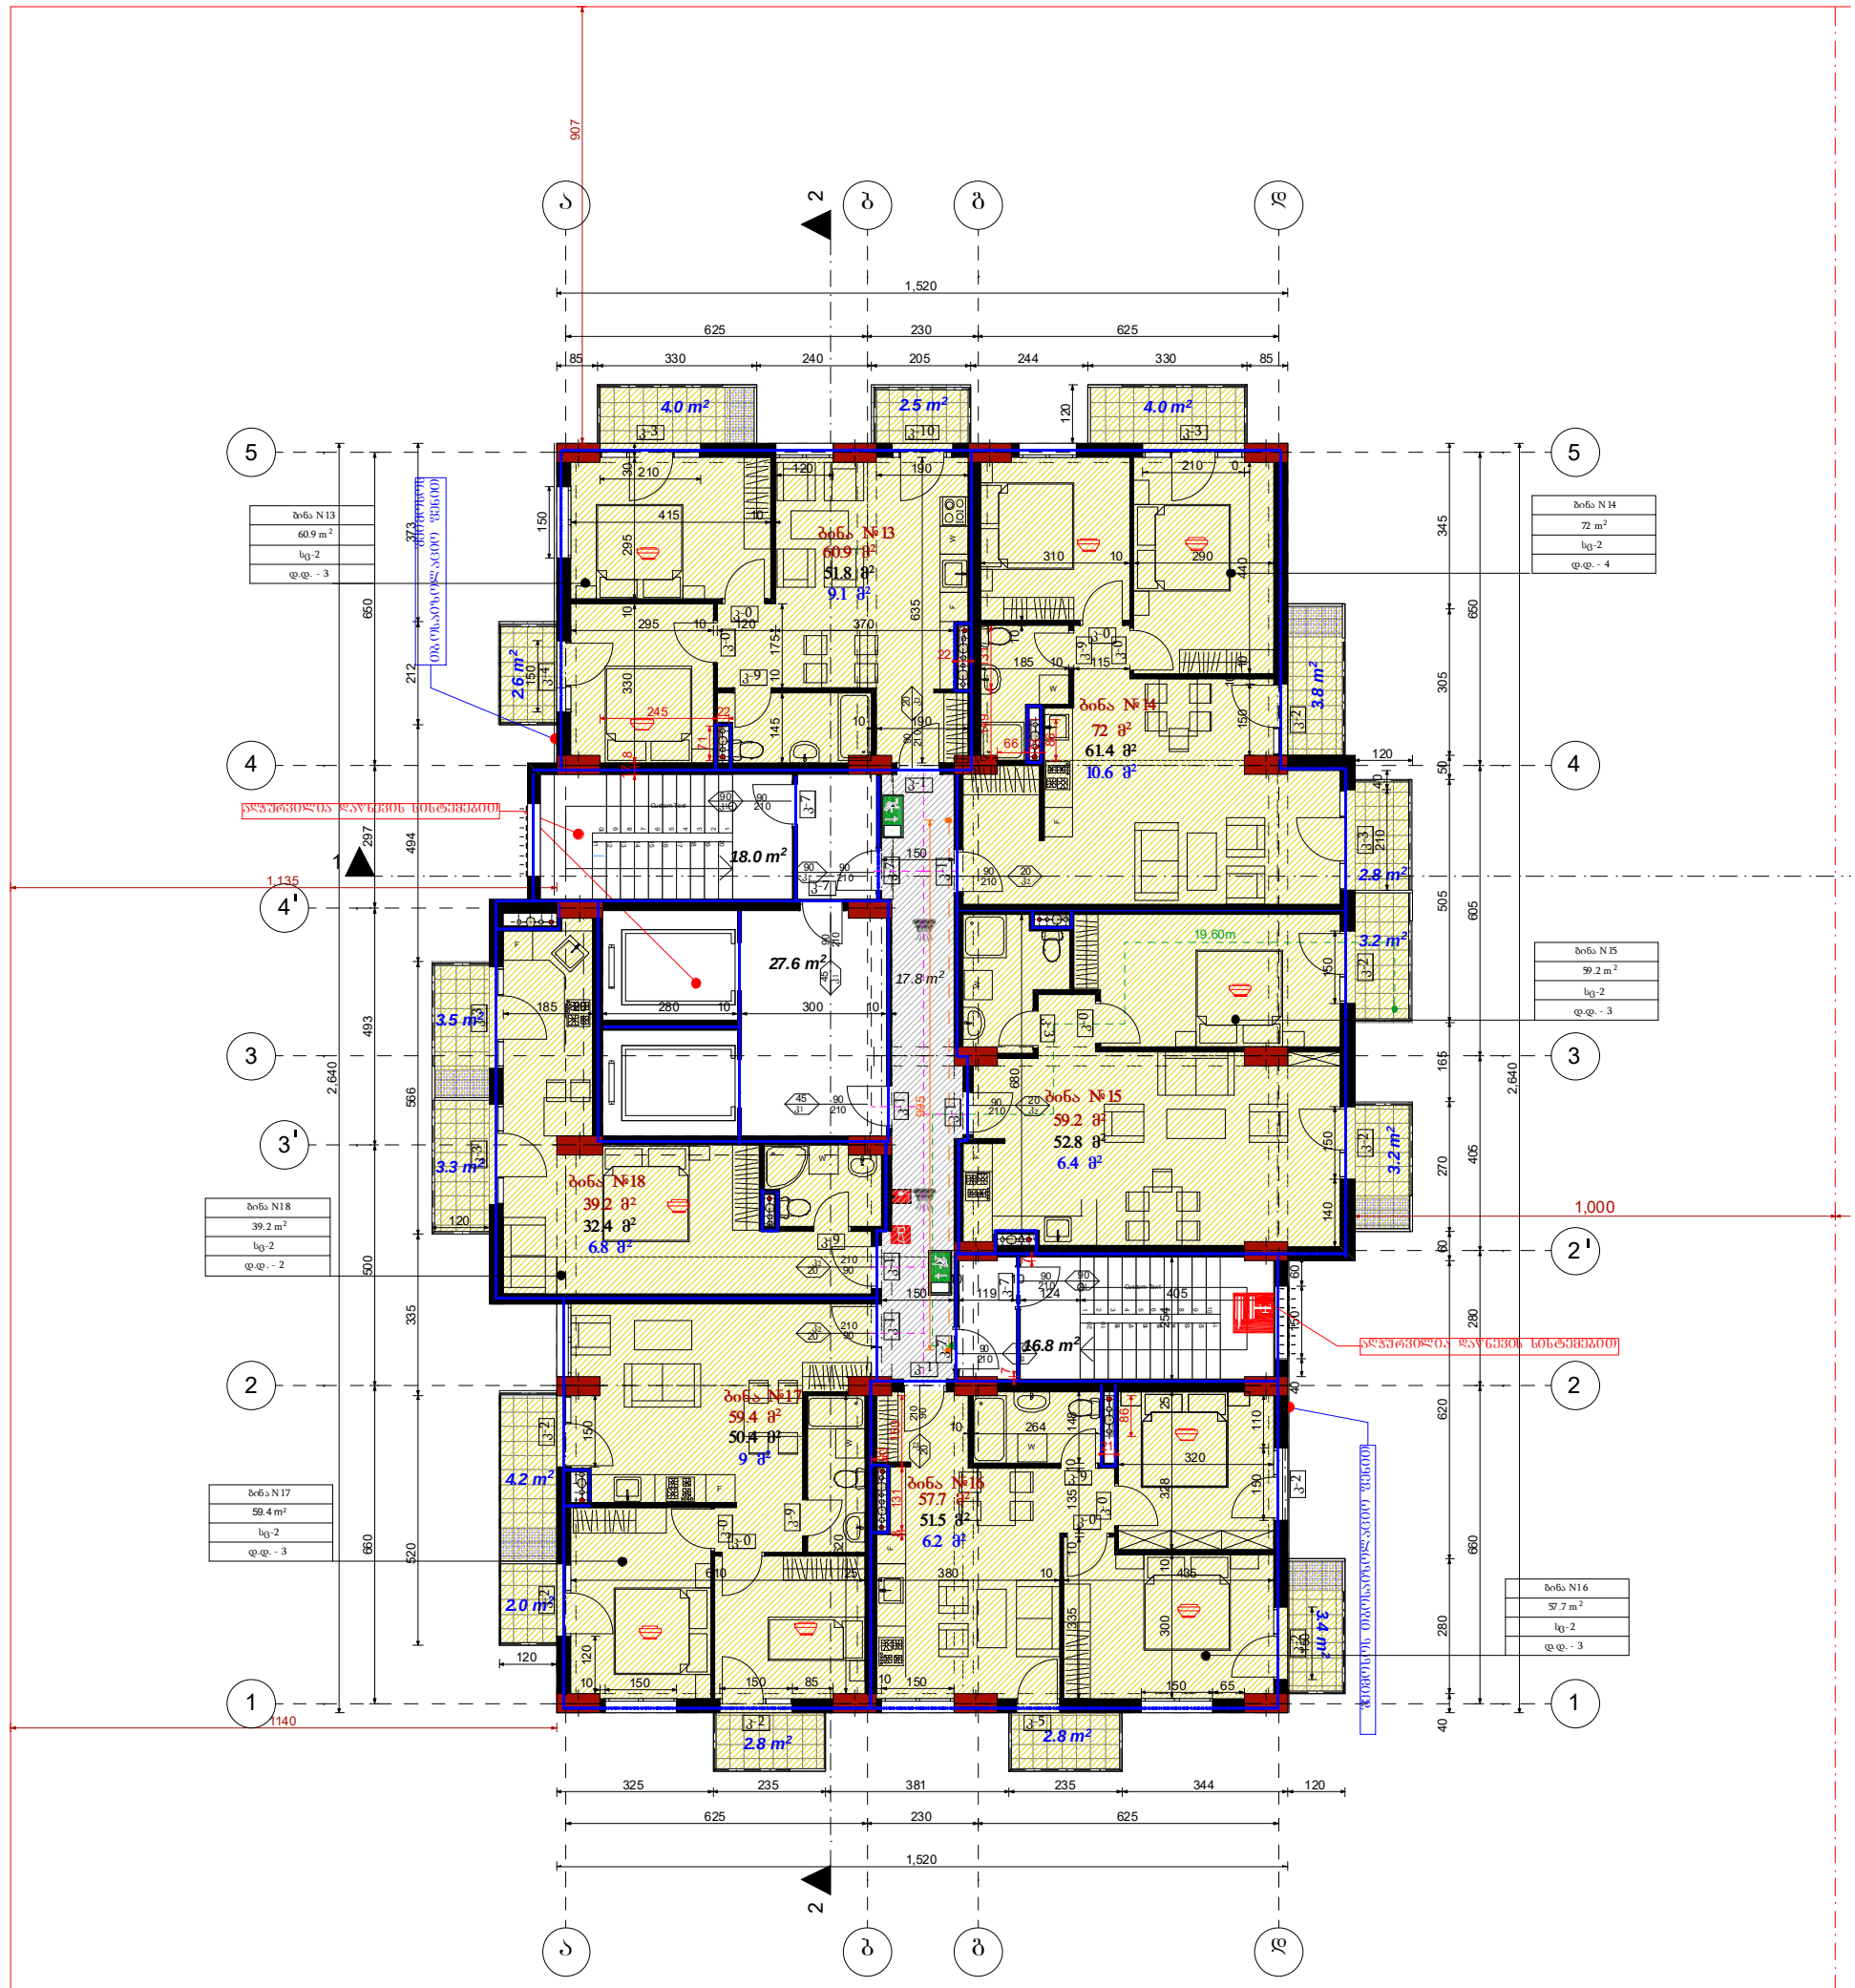

300

ობიექტის მისამართი	ქ.თბილისი, ხმელნიცკის ქ№48	ნახაზის დასახელება	დამკვეთი	შპს"ეპიკ ისანი"
			დირექტორი	ვასილ ჯალაღონია
პროექტის დასახლება	ახალი მშენებლობა		არქიტექტორი	მ.თავართქილაძე
			შეასრულა	მ.თავართქილაძე
შენობა-ნაგებობის ფუნქცია	მრავალბინიანი საცხოვრებელი სახლი		საპროექტო ორგანიზაცია	შპს"ეპიკ ისანი" საიდენთიფიკაციო კოდი 401992368
მასშტაბი	1:150		შენიშვნა: ზომები მოცემულია სანიმეტრებში, ნიშნულები - მეტრებში ± 0.00 = +384.82	

A ბლოკი
V სართულის გეგმა ნიშნულზე +12.75

სართულის მოცულობა-1395.5 მ³

მ 1:150

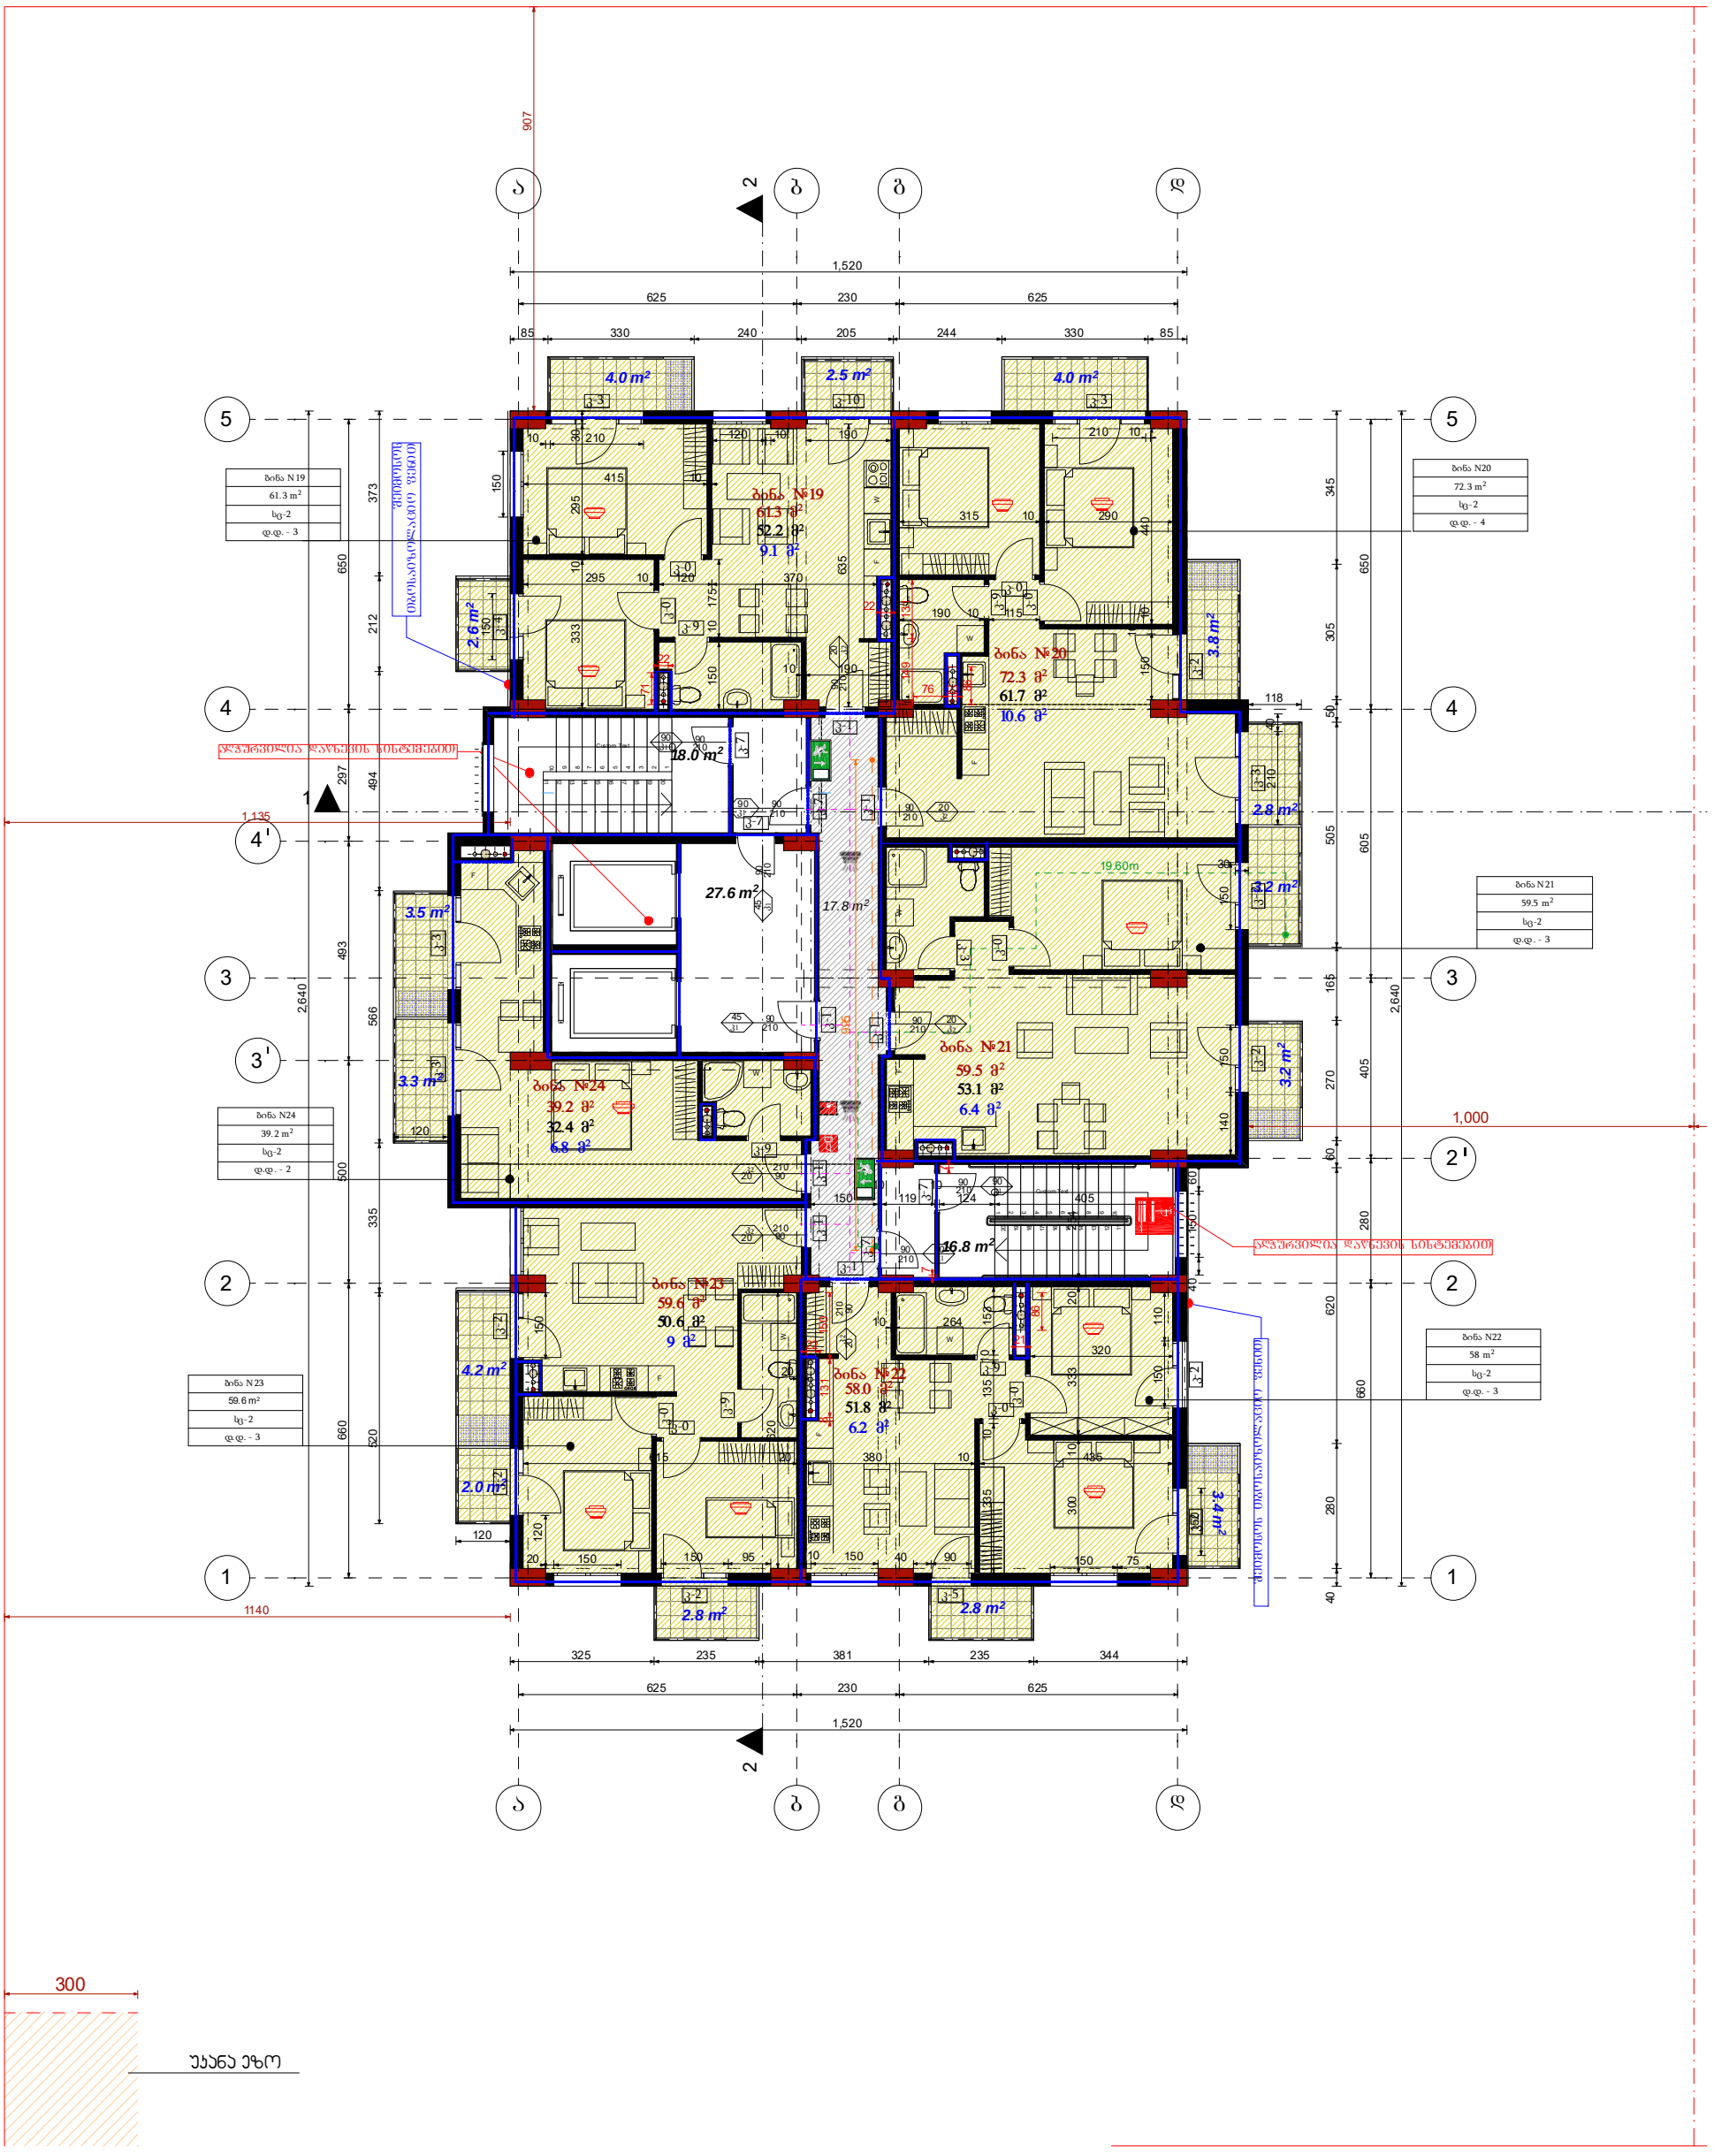

ობიექტის მისამართი	ქ.თბილისი, ბოგდან ხმელნიცკის ქ№48	ნახაზის დასახელება	დამკვეთი	შპს"ეჰია ისანი"
პროექტის დასახლება	ახალი მშენებლობა		დირექტორი	ვასილ ჯალაღონია
შენობა-ნაგებობის ფუნქცია	მრავალბინიანი საცხოვრებელი სახლი		არქიტექტორი	მ.თავართქილაძე
მასშტაბი	1:150		შეასრულა	მ.თავართქილაძე
			საპროექტო ორგანიზაცია	შპს"ეჰია ისანი" საიდენთიფიკაციო კოდი 401992368
			შენიშვნა: ზომები მოცემულია სანიმეტრებში, ნიშნულები - მეტრებში ± 0.00 = +384.82	

A ბლოკი

მ 1:150

VI სართულის გეგმა ნიშნულზე +16.00

სართულის მოცულობა-1395.5 მ³

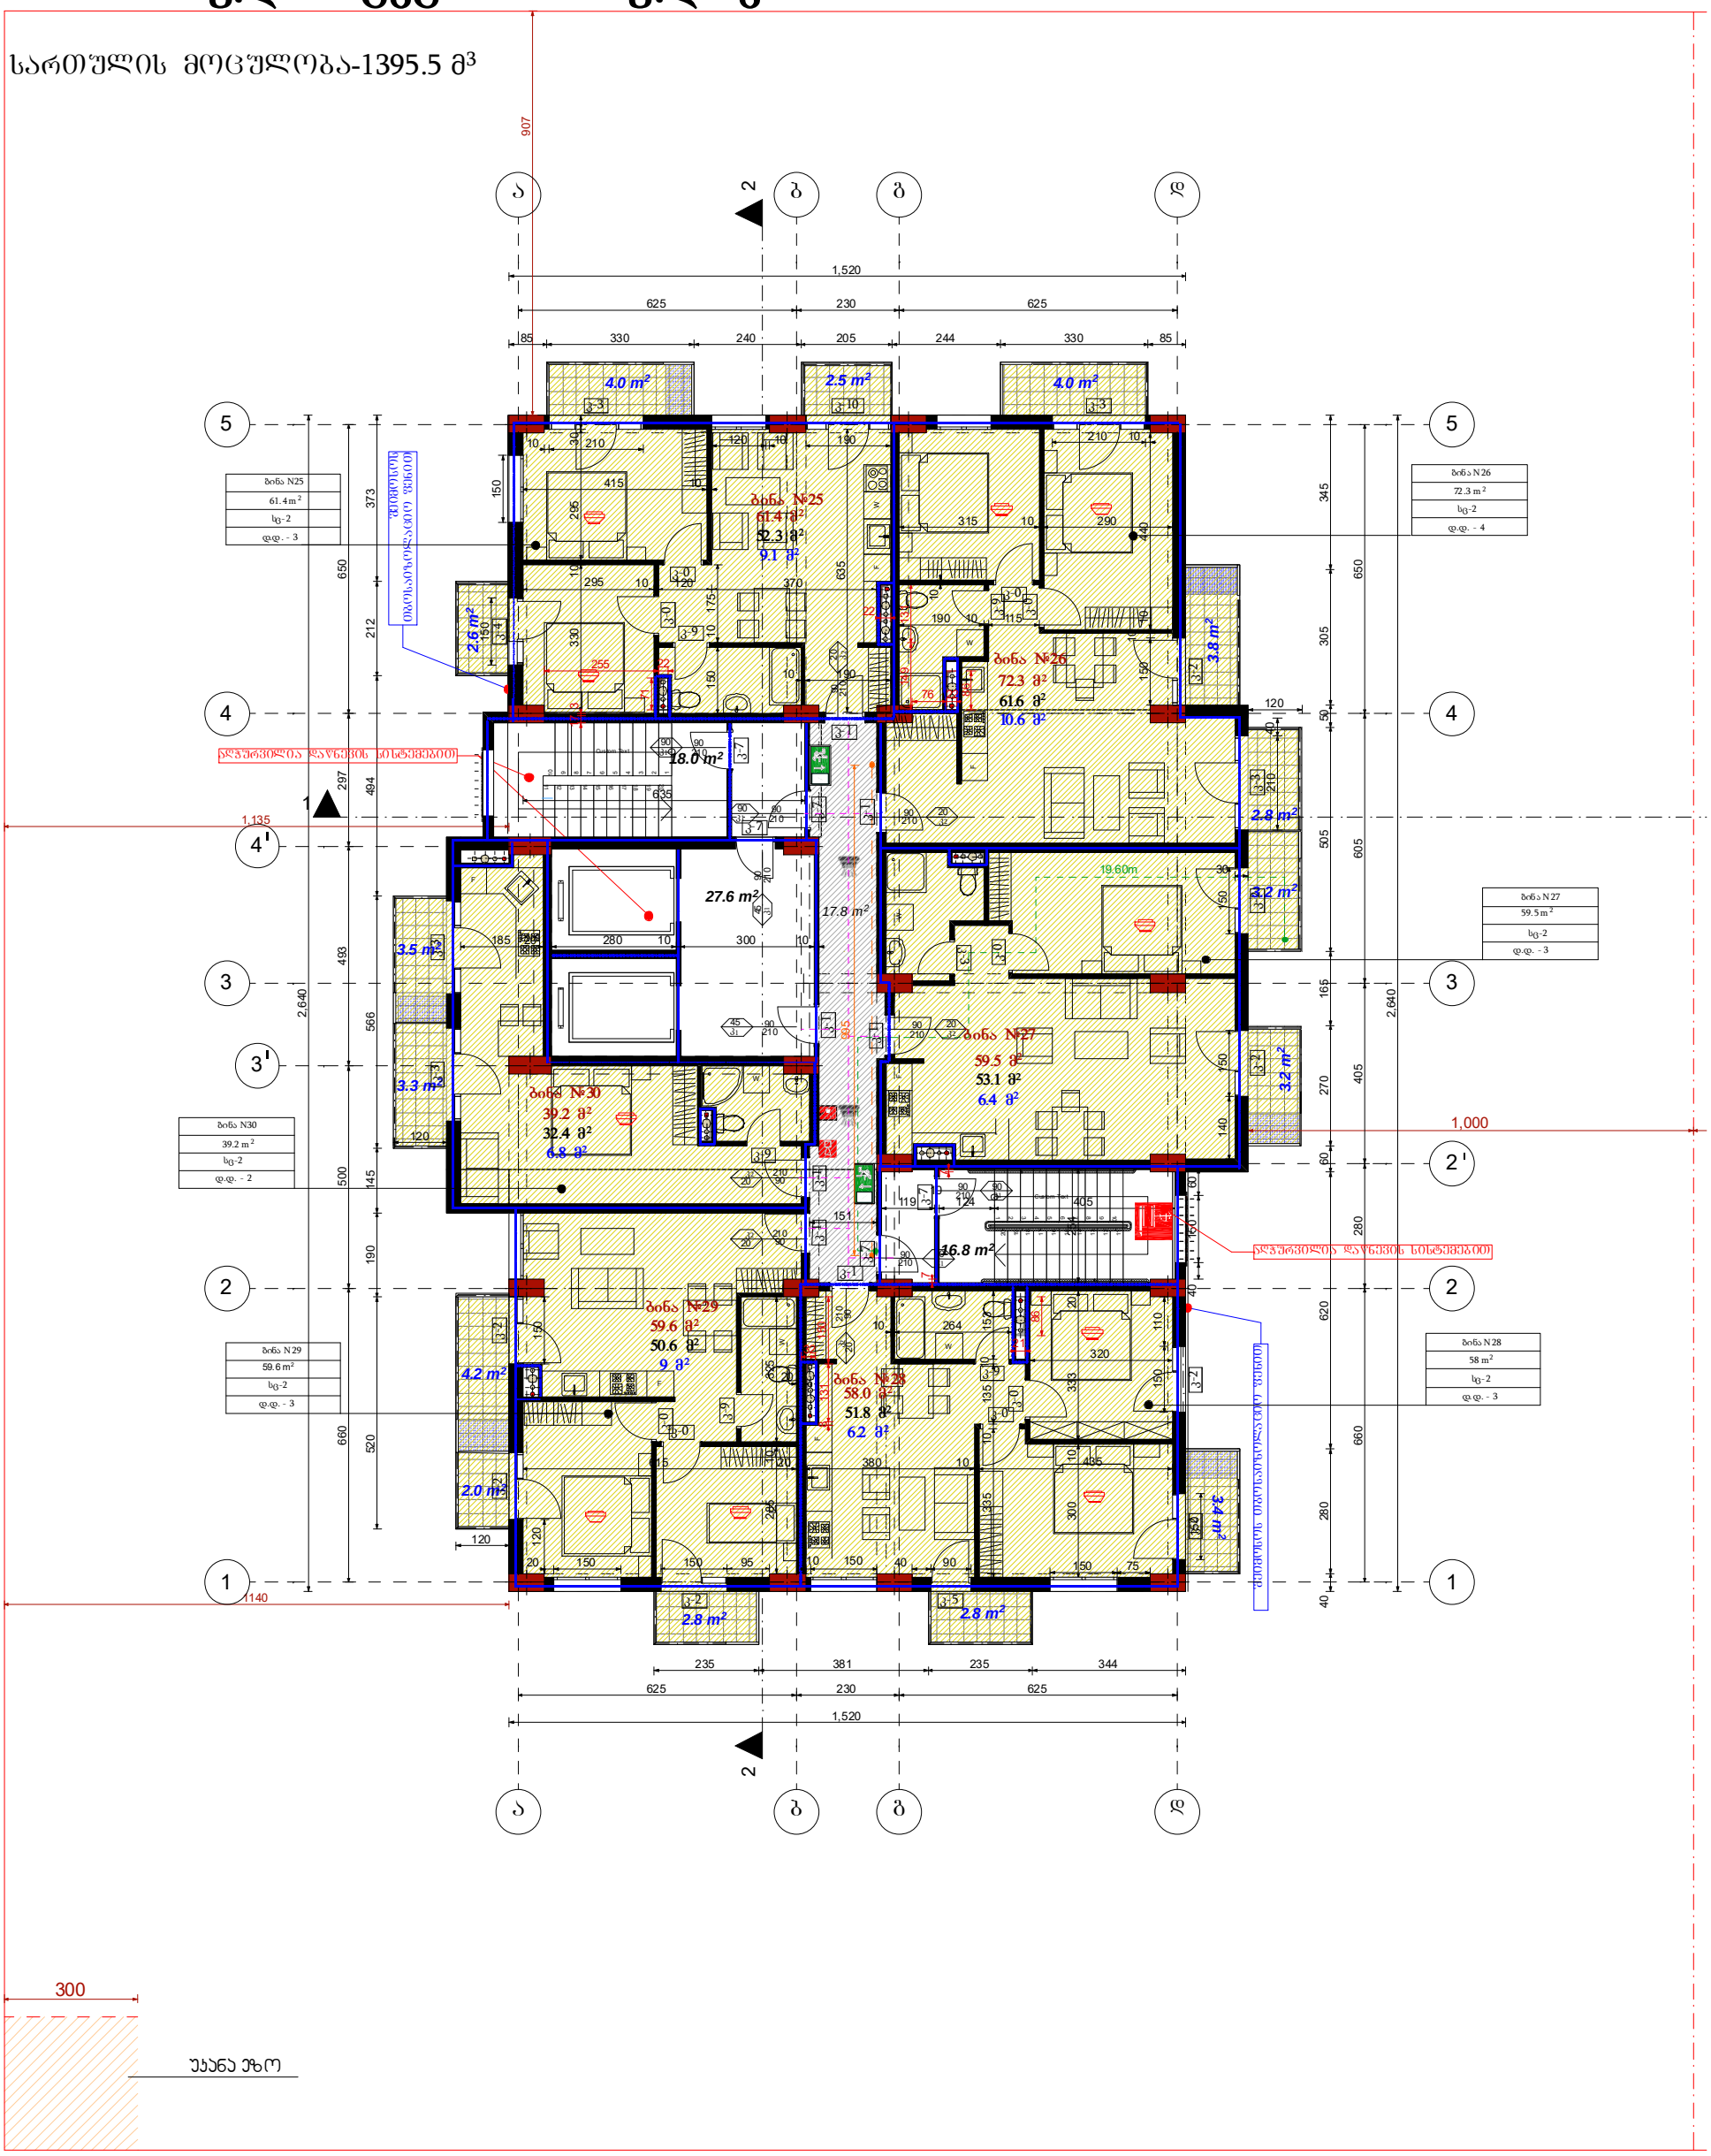
ბინა №25
61.4 მ²
52.3 მ²
9.1 მ²
ბინა №26
72.3 მ²
61.6 მ²
10.6 მ²
ბინა №27
59.5 მ²
53.1 მ²
6.4 მ²
ბინა №28
58.0 მ²
51.8 მ²
6.2 მ²
ბინა №29
59.6 მ²
50.6 მ²
9 მ²
ბინა №30
39.2 მ²
32.4 მ²
6.8 მ²
4.0 m²
2.5 m²
4.0 m²
2.6 m²
3.8 m²
18.0 m²
27.6 m²
17.8 m²
3.5 m²
3.3 m²
2.8 m²
3.2 m²
3.2 m²
16.8 m²
4.2 m²
2.0 m²
2.8 m²
2.8 m²
3.4 m²
19.60m
1,520
625
230
625
1,135
1,000
1140
2,640
2,640
ბინა N25
61.4 m²
სც-2
ფ.ფ. - 3
ბინა N26
72.3 m²
სც-2
ფ.ფ. - 4
ბინა N27
59.5 m²
სც-2
ფ.ფ. - 3
ბინა N28
58 m²
სც-2
ფ.ფ. - 3
ბინა N29
59.6 m²
სც-2
ფ.ფ. - 3
ბინა N30
39.2 m²
სც-2
ფ.ფ. - 2
ალუმინის ფანჯრების კონსტრუქციით
ალუმინის ფანჯრების კონსტრუქციით
ალუმინის ფანჯრების კონსტრუქციით

მ 1:150

A ბლოკი

VII სართულის გეგმა ნიშნულზე +19.25

სართულის მოცულობა-1395.5 მ³

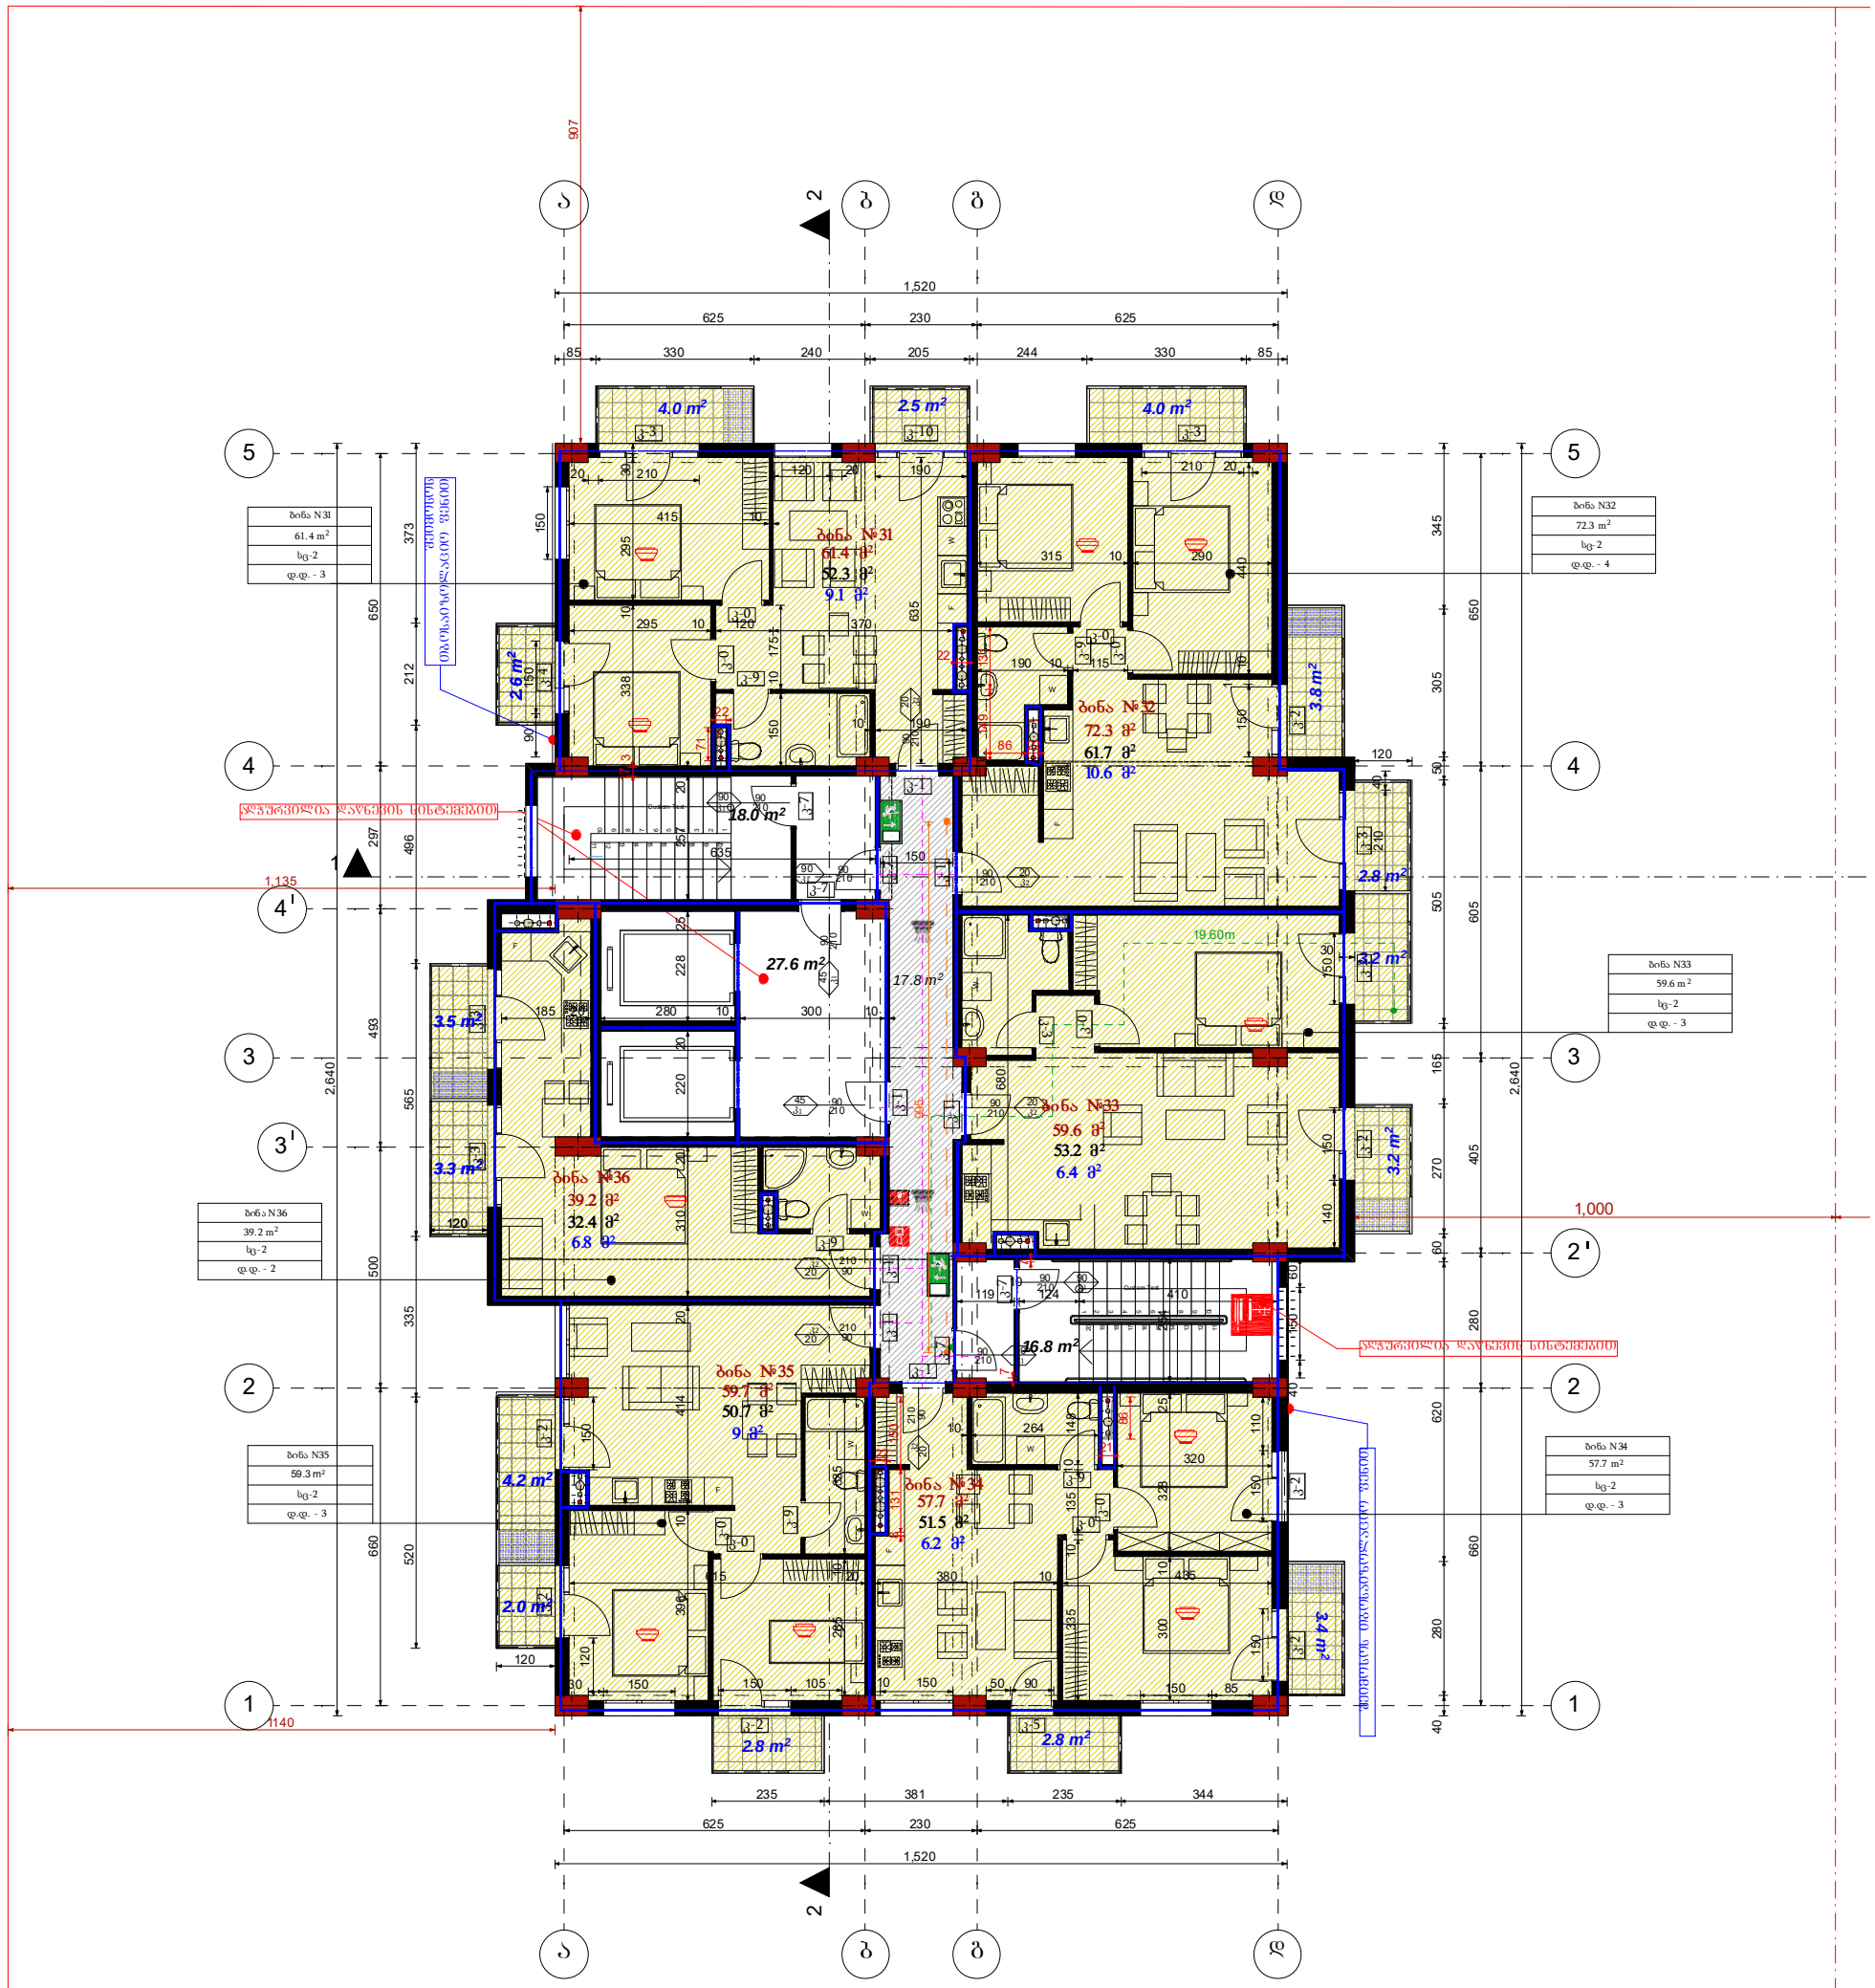

300

300

უჯანა ეზო

ობიექტის მისამართი	ქ.თბილისი, ბოგდან ხმელნიცკის ქ№48	ნახაზის დასახელება	დამკვეთი	შპს"ეჯიპ ისანი"
			დირექტორი	ვასილ ჯალაღონია
პროექტის დასახლება	ახალი მშენებლობა		არქიტექტორი	მ.თავართქილაძე
შენობა-ნაგებობის ფუნქცია	მრავალბინიანი საცხოვრებელი სახლი		შეასრულა	მ.თავართქილაძე
მასშტაბი	1:150		საპროექტო ორგანიზაცია	შპს"ეჯიპ ისანი" საიდენთიფიკაციო კოდი 401992368
			შენიშვნა: ზომები მოცემულია სანიმეტრებში, ნიშნულები - მეტრებში ± 0.00 = +384.82	

A ბლოკი

VIII სართულის გეგმა ნიშნულზე +22.50

მ 1:150

სართულის მოცულობა-1395.5 მ³

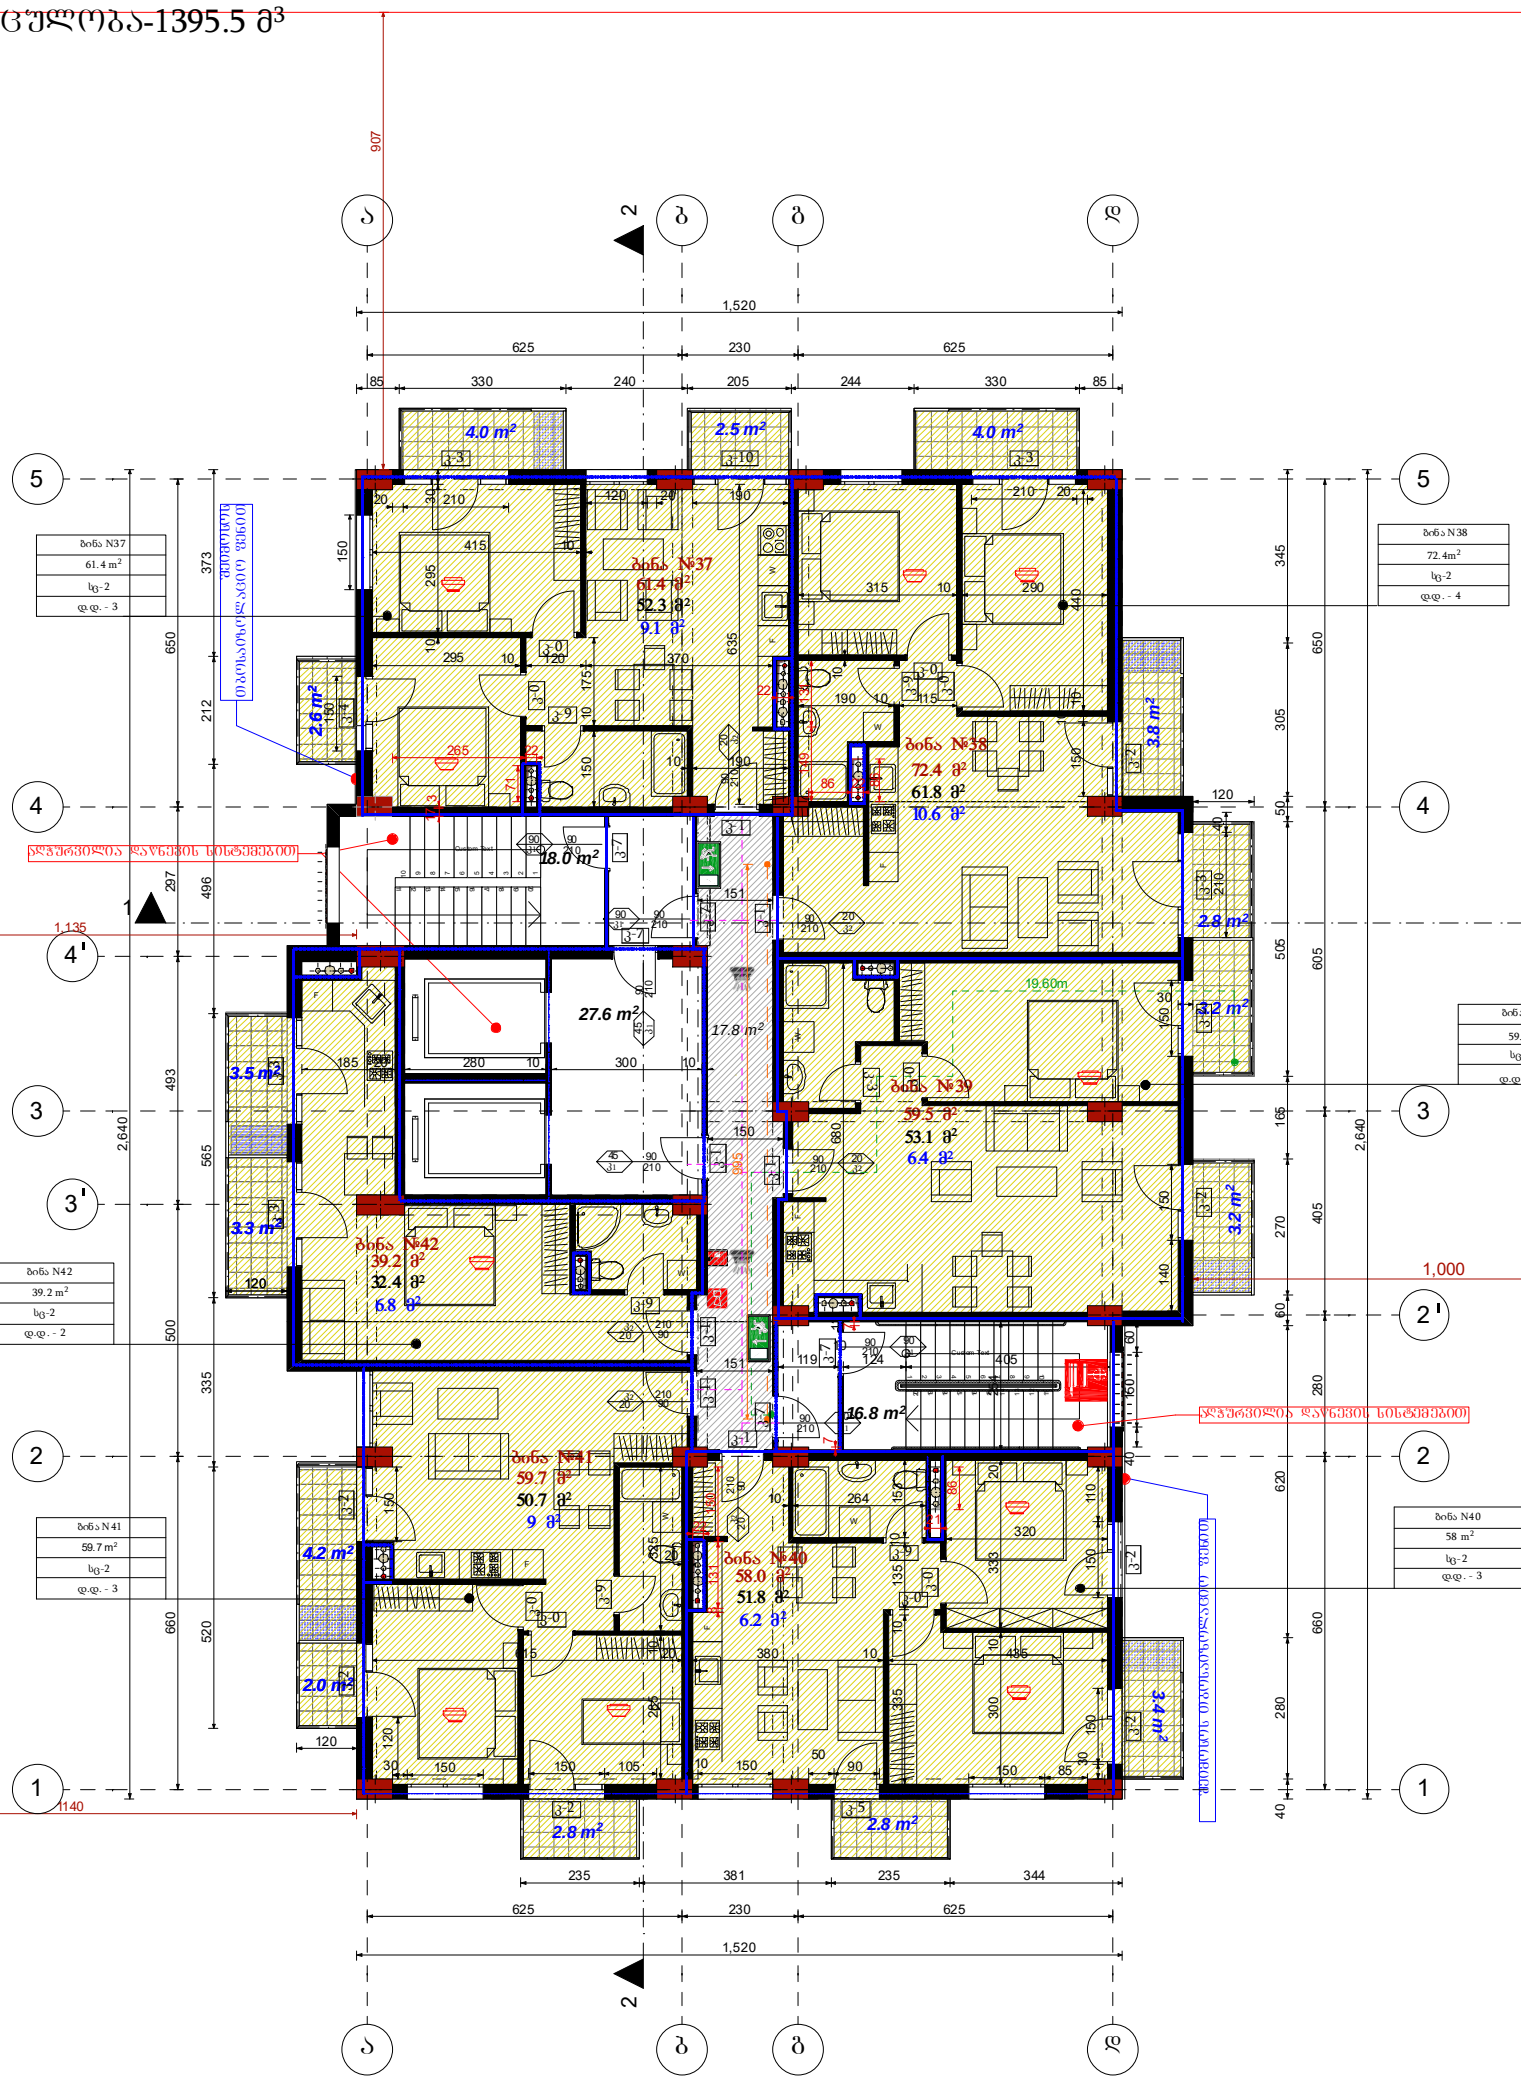

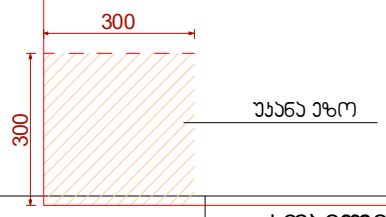

ობიექტის მისამართი	ქ.თბილისი, ბოგდან ხმელნიცკის ქ№48	ნახაზის დასახელება	დამკვეთი	შპს"ეპიკ ისანი"
პროექტის დასახლება	ახალი მშენებლობა		დირექტორი	ვასილ ჯალაღონია
შენობა-ნაგებობის ფუნქცია	მრავალბინიანი საცხოვრებელი სახლი		არქიტექტორი	მ.თავართქილაძე
მასშტაბი	1:150		შეასრულა	მ.თავართქილაძე
			საპროექტო ორგანიზაცია	შპს"ეპიკ ისანი" საიდენთიფიკაციო კოდი 401992368
			შენიშვნა:	
			ზომები მოცემულია სანიმეტრებში, ნიშნულები - მეტრებში ± 0.00 = +384.82	

A ბლოკი
IX სართულის გეგმა ნიშნულზე +25.75

მ 1:150

სართულის მოცულობა-1395.5 მ³

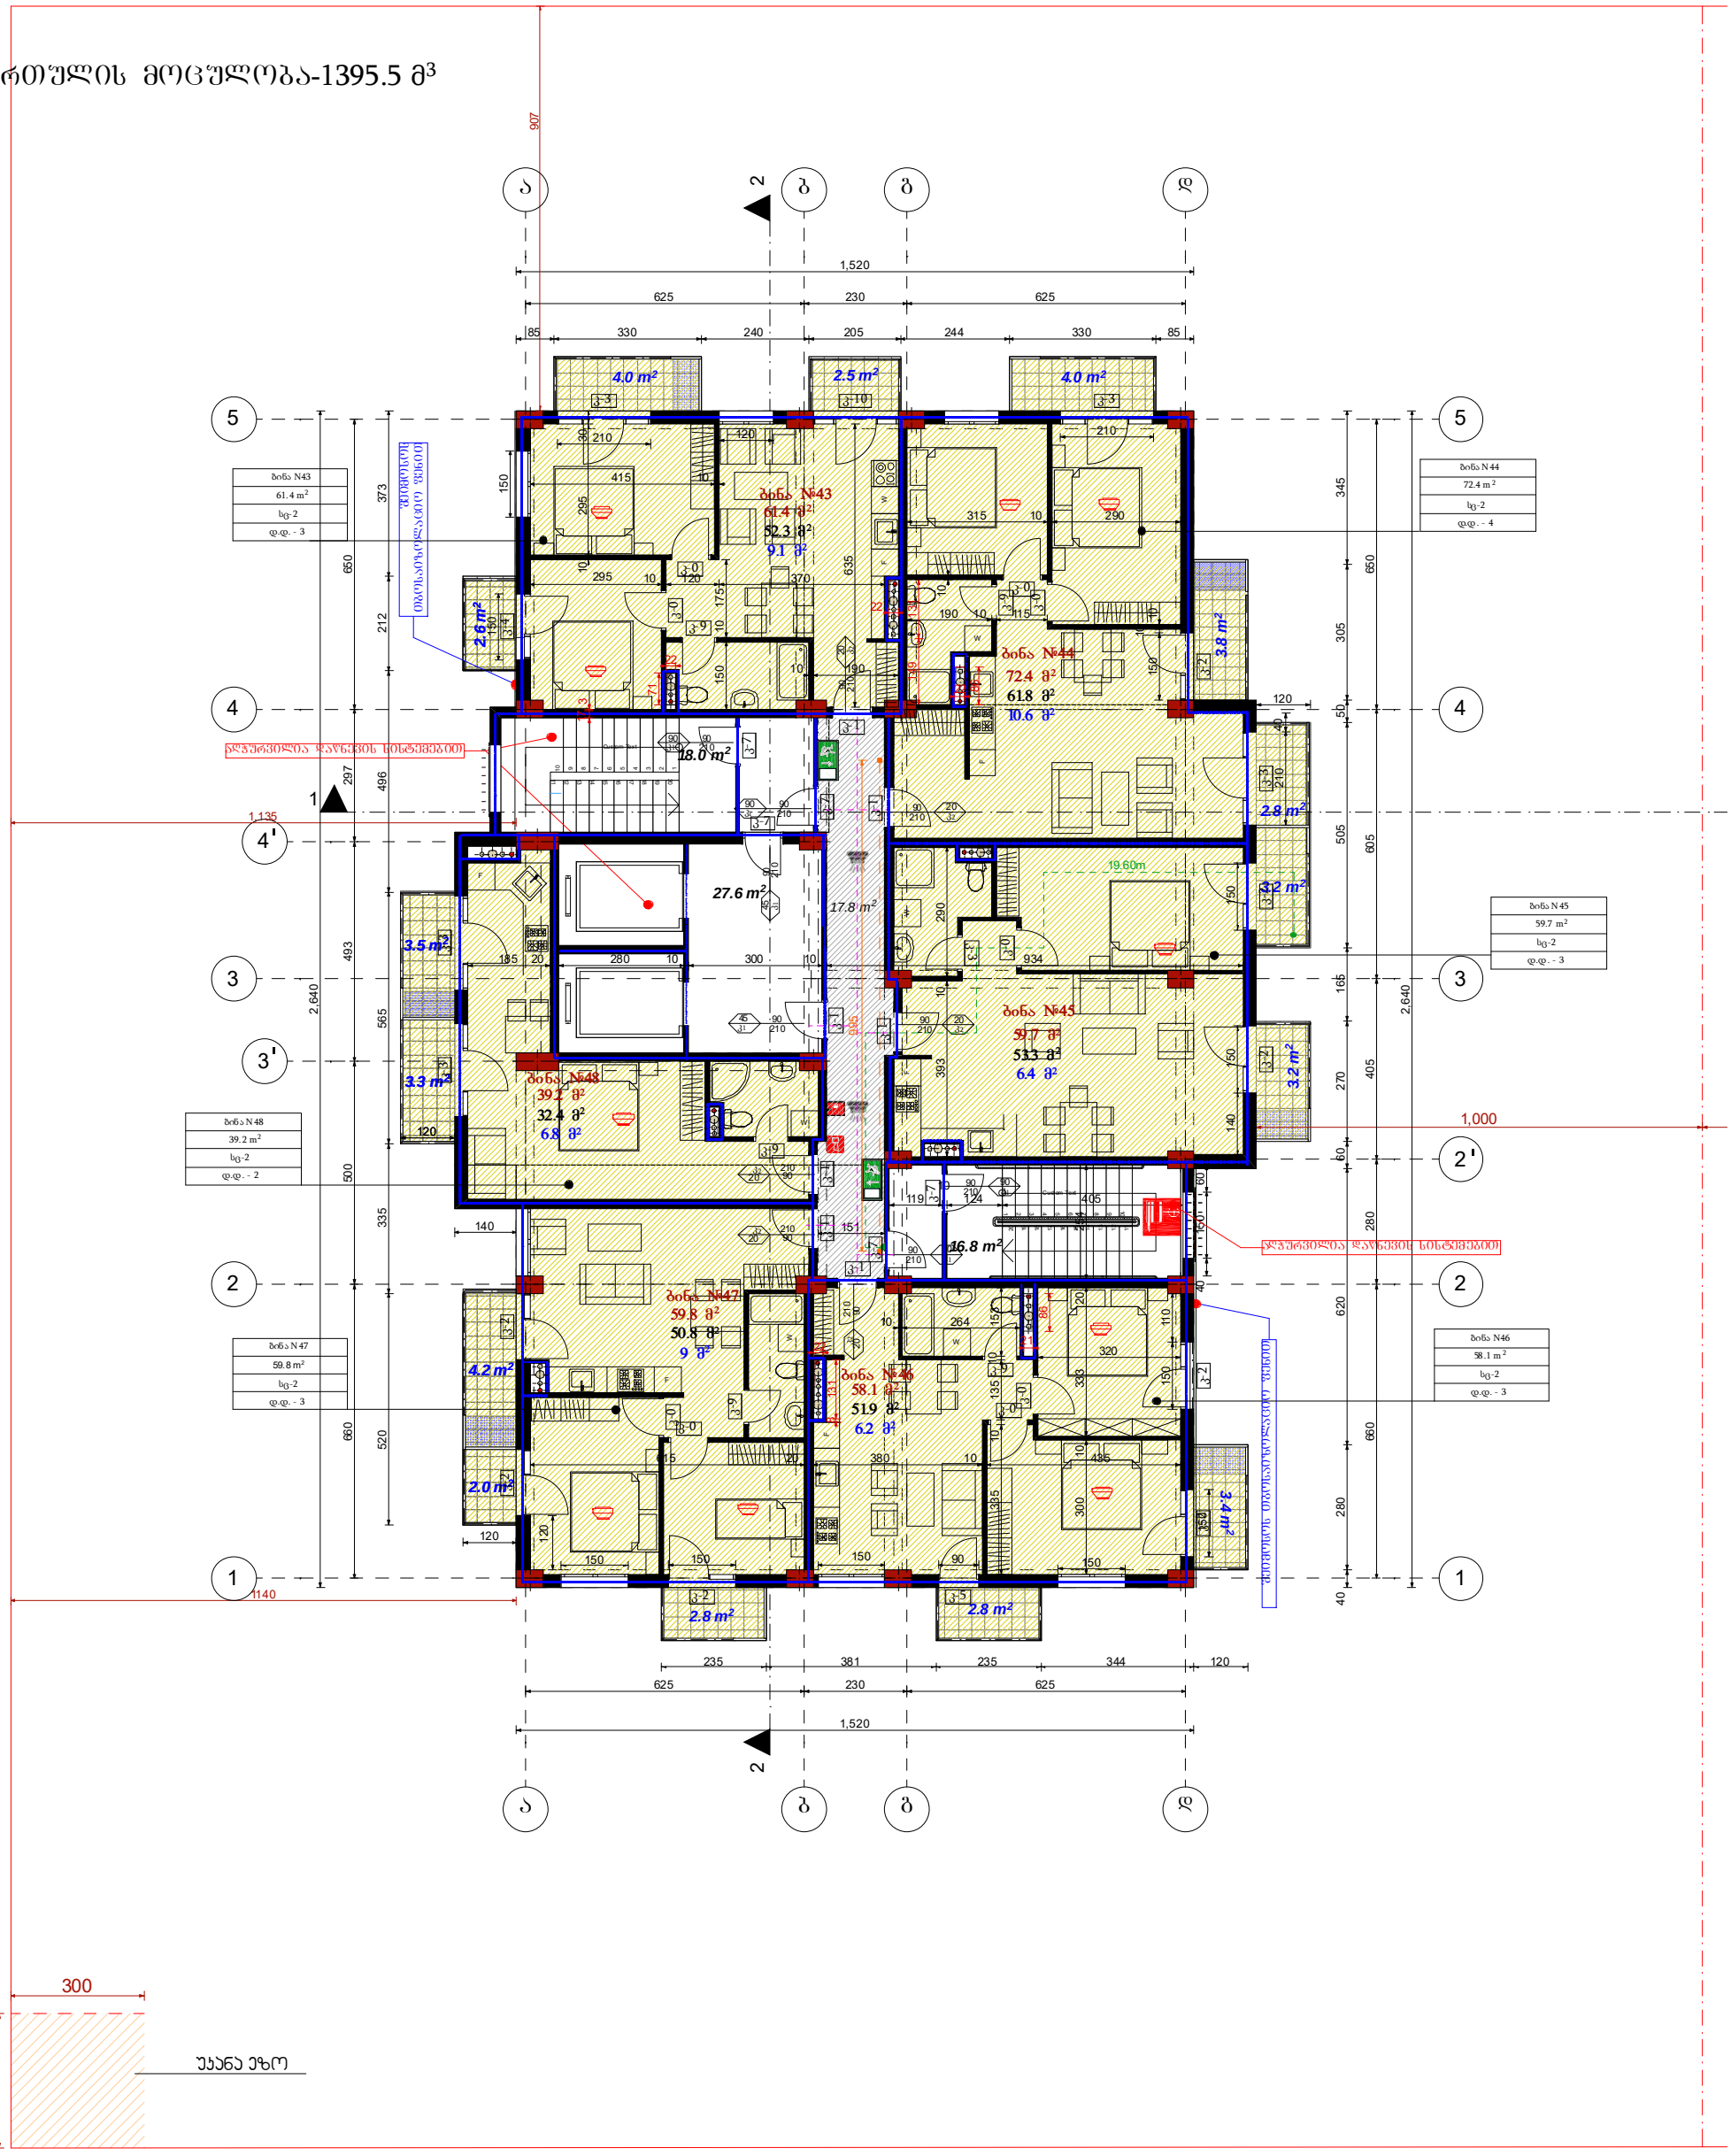

ობიექტის მისამართი	ქ.თბილისი, ბოგდან ხმელნიცკის ქ№48	ნახაზის დასახელება	დამკვეთი	შპს"ეჯიპ ისანი"	
პროექტის დასახლება	ახალი მშენებლობა		დირექტორი	ვასილ ჯალაღონია	
შენობა-ნაგებობის ფუნქცია	მრავალბინიანი საცხოვრებელი სახლი		არქიტექტორი	მ.თავართქილაძე	
მასშტაბი	1:150		შეასრულა	მ.თავართქილაძე	
			საპროექტო ორგანიზაცია	შპს"ეჯიპ ისანი" საიდენთიფიკაციო კოდი 401992368	
			შენიშვნა: ზომები მოცემულია სანიმეტრებში, ნიშნულები - მეტრებში ± 0.00 = +384.82		

A ბლოკი

X სართულის გეგმა ნიშნულზე +29.00

მ 1:150

სართულის მოცულობა-1395.5 მ³

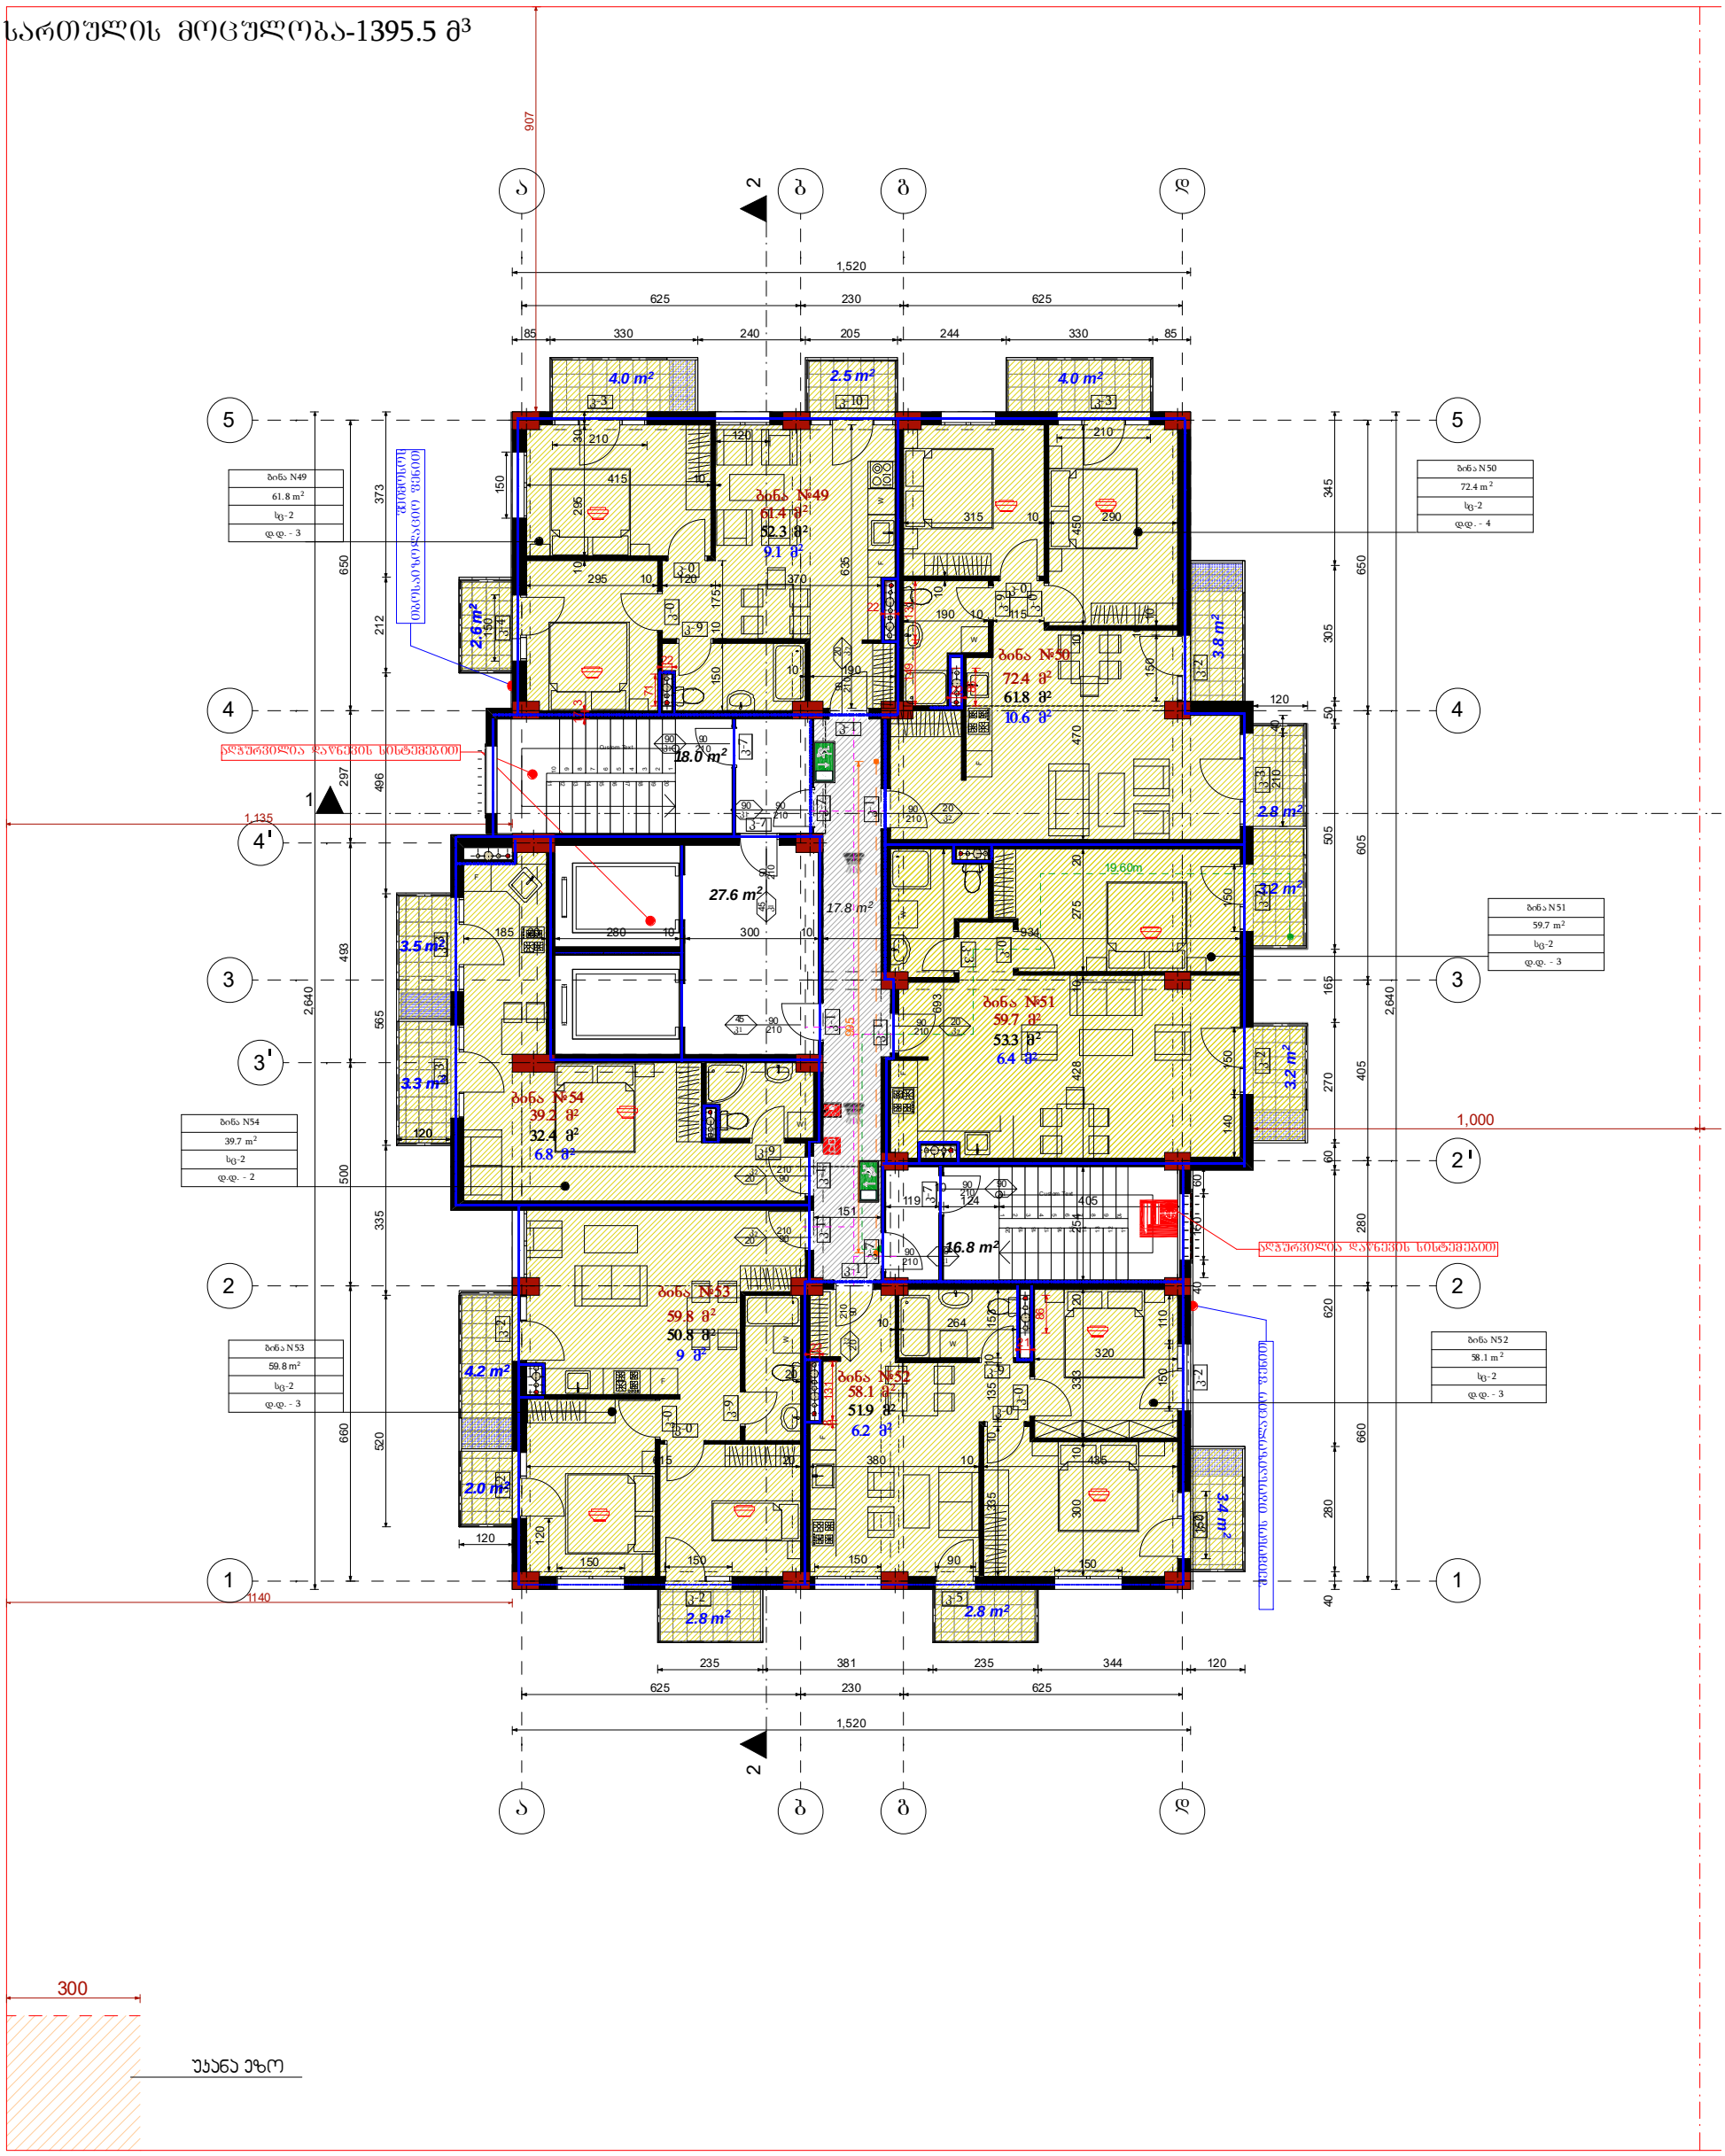

ობიექტის მისამართი	ქ.თბილისი, ბოგდან ხმელნიცკის ქ№48	ნახაზის დასახელება	დამკვეთი	შპს"ეპიკ ისანი"
პროექტის დასახლება	ახალი მშენებლობა		დირექტორი	ვასილ ჯალაღონია
შენობა-ნაგებობის ფუნქცია	მრავალბინიანი საცხოვრებელი სახლი		არქიტექტორი	მ.თავართქილაძე
მასშტაბი	1:150		შეასრულა	მ.თავართქილაძე
			საპროექტო ორგანიზაცია	შპს"ეპიკ ისანი" საიდენთიფიკაციო კოდი 401992368
			შენიშვნა:	
			ზომები მოცემულია სანიმეტრებში, ნიშნულები - მეტრებში ± 0.00 = +384.82	

A ბლოკი

XI სართულის გეგმა ნიშნულზე +32.25

მ 1:150

სართულის მოცულობა-1395.5 მ³

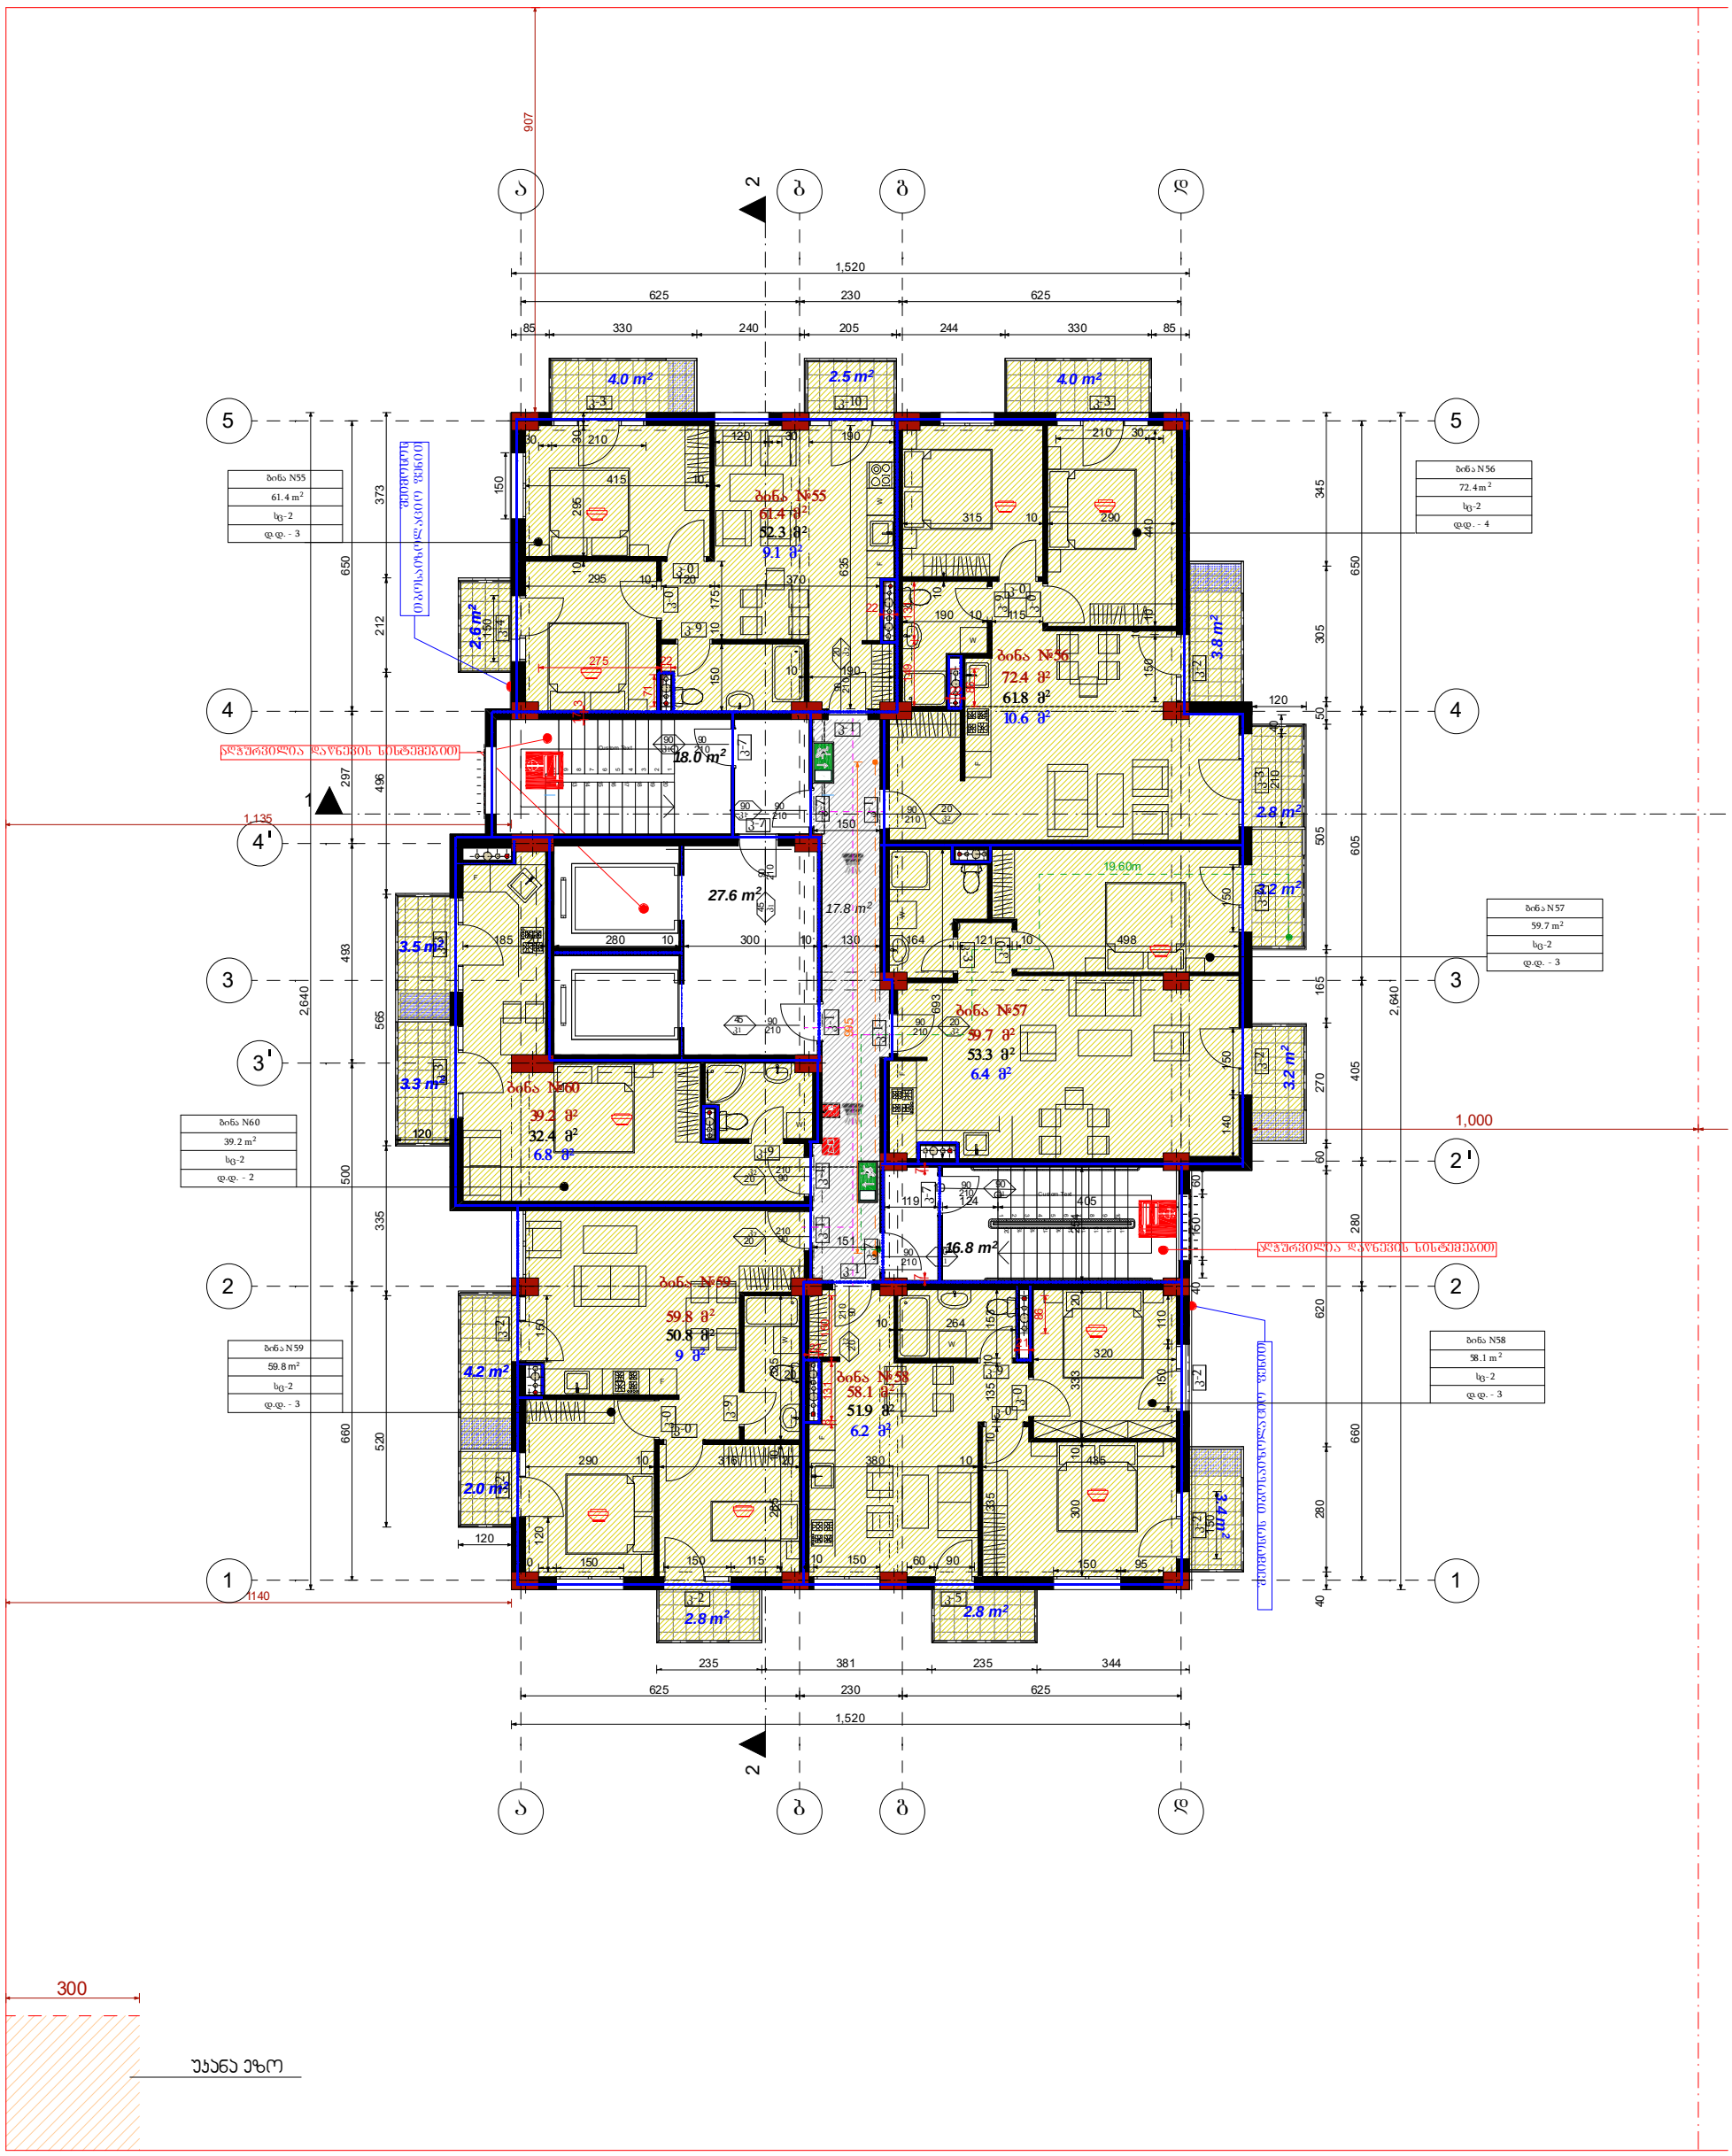

ობიექტის მისამართი	ქ.თბილისი, ბოგდან ხმელნიცკის ქ№48	ნახაზის დასახელება	დამკვეთი	შპს"ეპიკ ისანი"
			დირექტორი	ვასილ ჯალაღონია
პროექტის დასახლება	ახალი მშენებლობა		არქიტექტორი	მ.თავართქილაძე
			შეასრულა	მ.თავართქილაძე
შენობა-ნაგებობის ფუნქცია	მრავალბინიანი საცხოვრებელი სახლი		საპროექტო ორგანიზაცია	შპს"ეპიკ ისანი" საიდენთიფიკაციო კოდი 401992368
მასშტაბი	1:150		შენიშვნა: ზომები მოცემულია სანიმეტრებში, ნიშნულები - მეტრებში ± 0.00 = +384.82	

A ბლოკი

XII სართულის გეგმა ნიშნულზე +35.50

მ 1:150

სართულის მოცულობა-1395.5 მ³

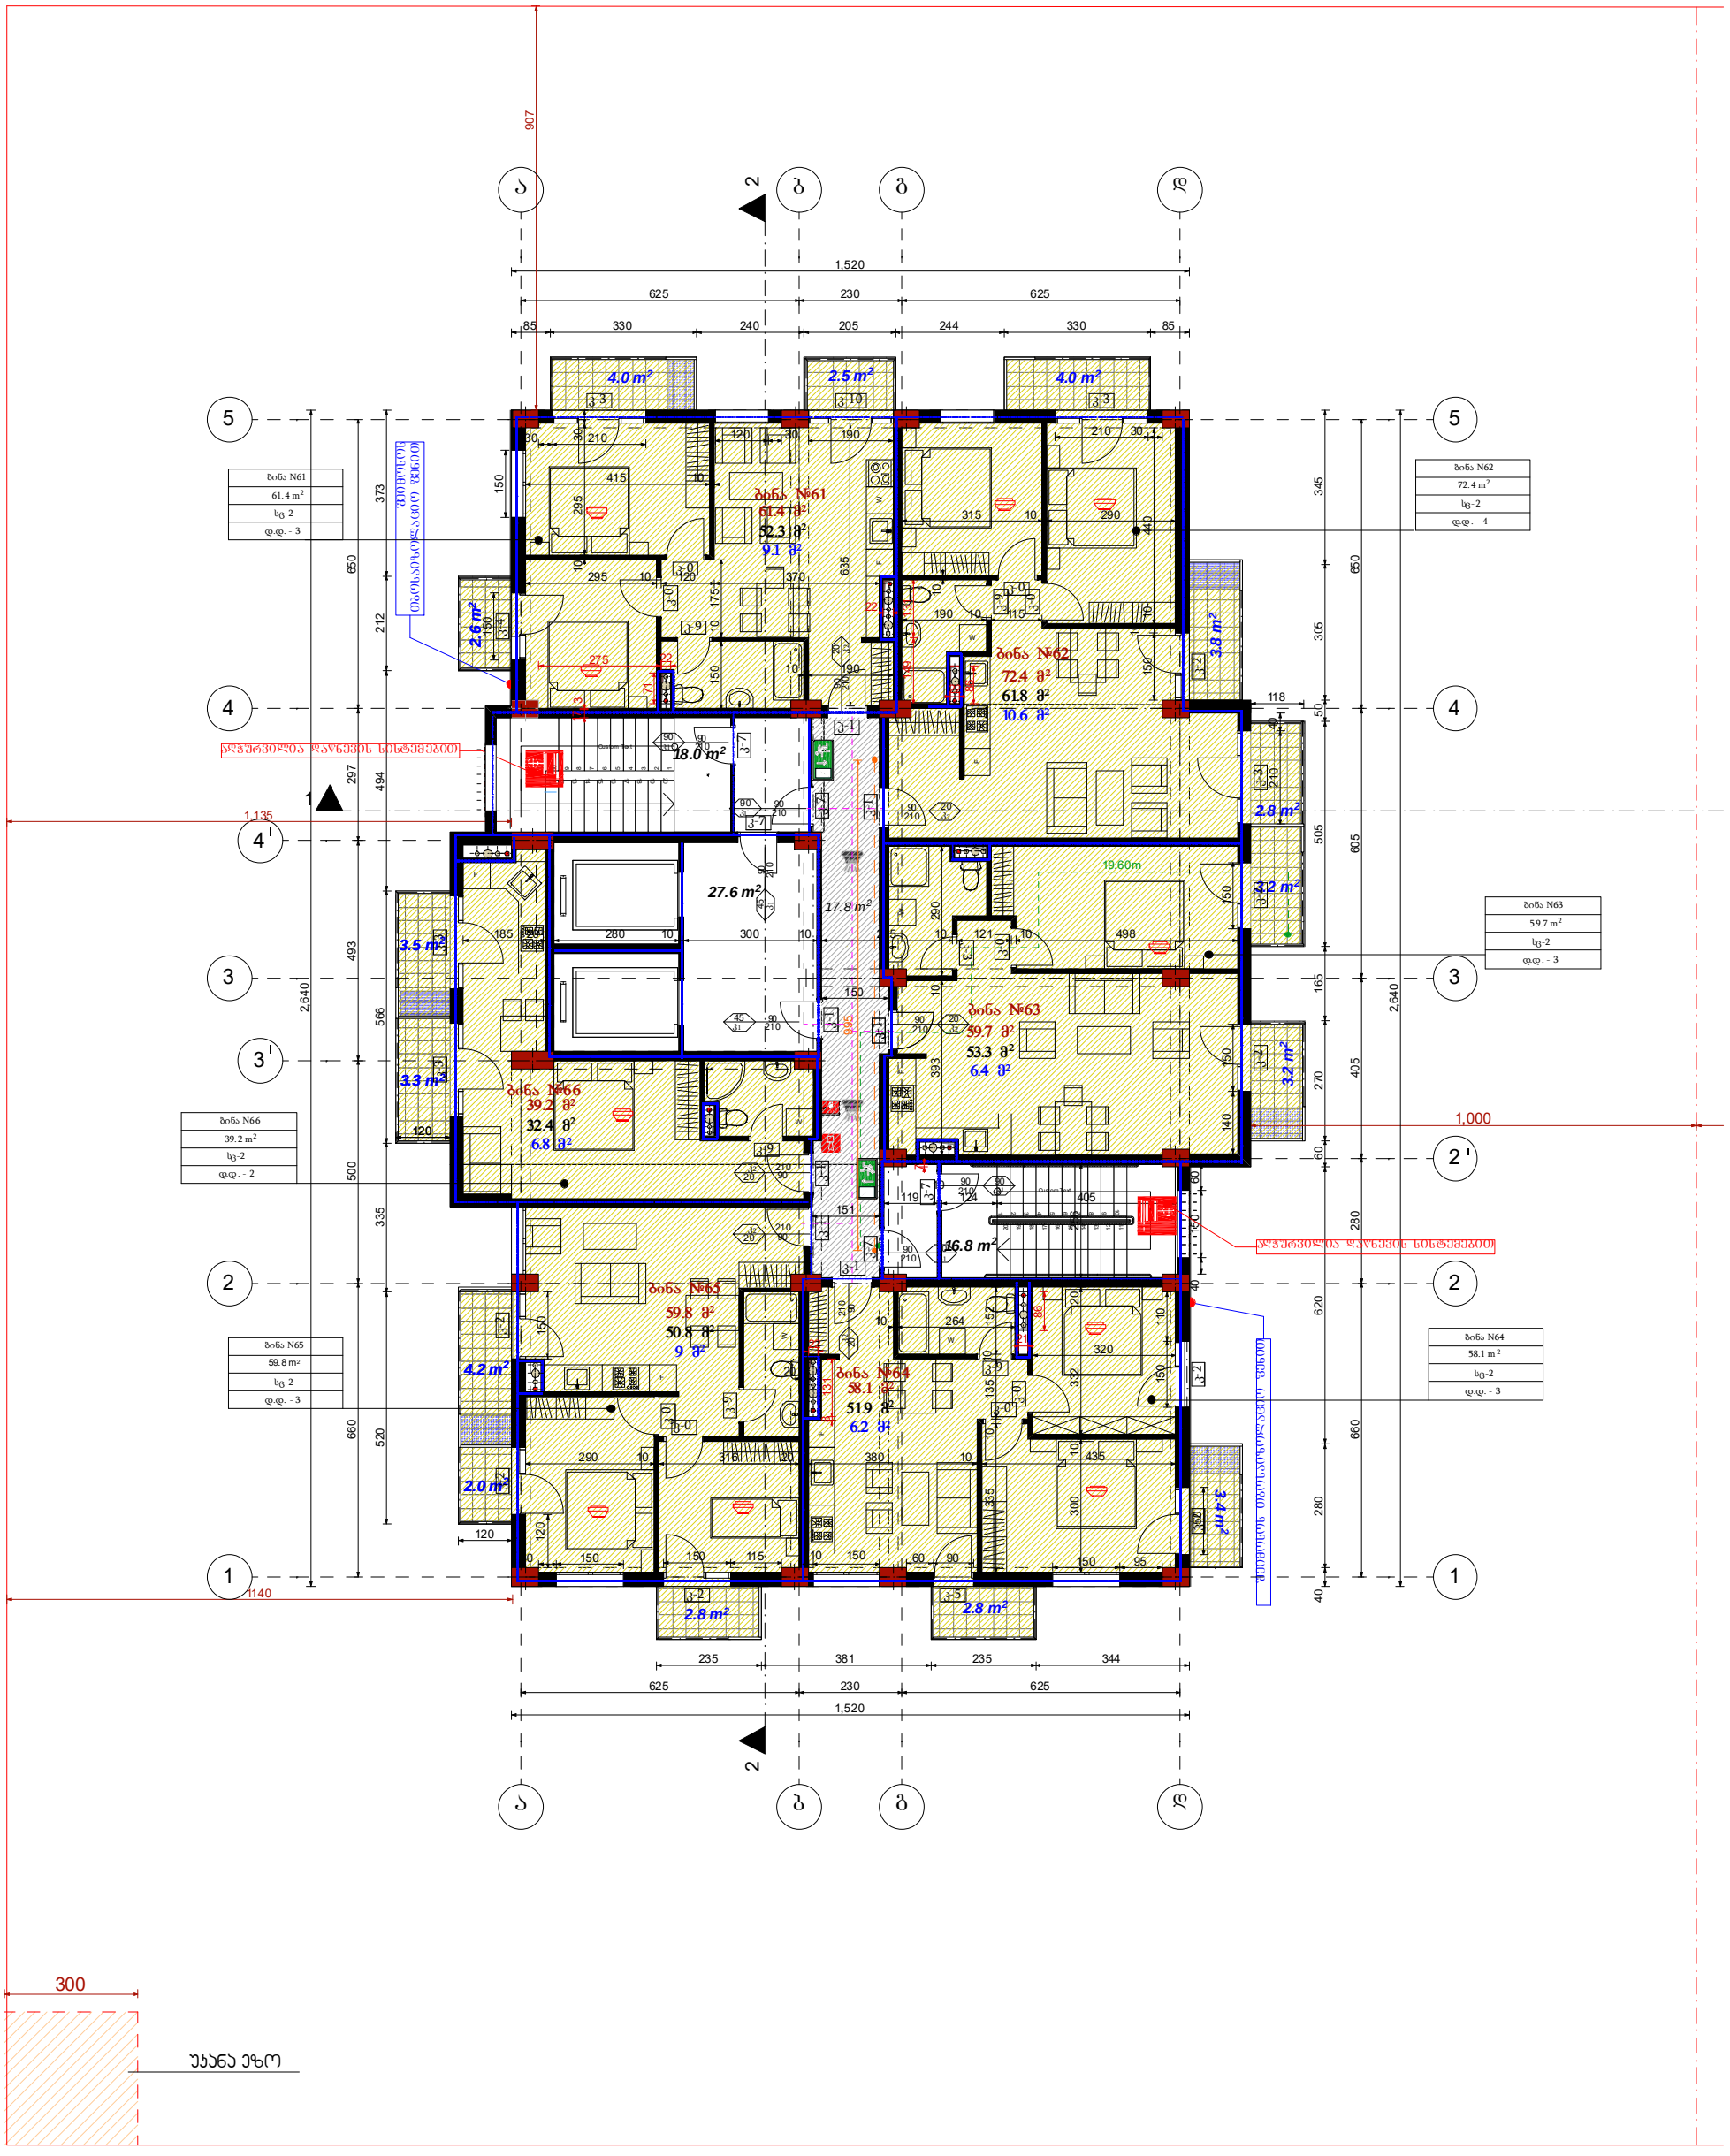

ობიექტის მისამართი	ქ.თბილისი, ბოგდან ხმელნიცკის ქ№48	ნახაზის დასახელება	დამკვეთი	შპს"ეპიკ ისანი"
პროექტის დასახლება	ახალი მშენებლობა		დირექტორი	ვასილ ჯალაღონია
შენობა-ნაგებობის ფუნქცია	მრავალბინიანი საცხოვრებელი სახლი		არქიტექტორი	მ.თავართქილაძე
მასშტაბი	1:150		შეასრულა	მ.თავართქილაძე
			საპროექტო ორგანიზაცია	შპს"ეპიკ ისანი" საიდენთიფიკაციო კოდი 401992368
			შენიშვნა:	
			ზომები მოცემულია სანიმეტრებში, ნიშნულები - მეტრებში ± 0.00 = +384.82	

A ბლოკი

XIII სართულის გეგმა ნიშნულზე +38.75

მ 1:150

სართულის მოცულობა-1395.5 მ³

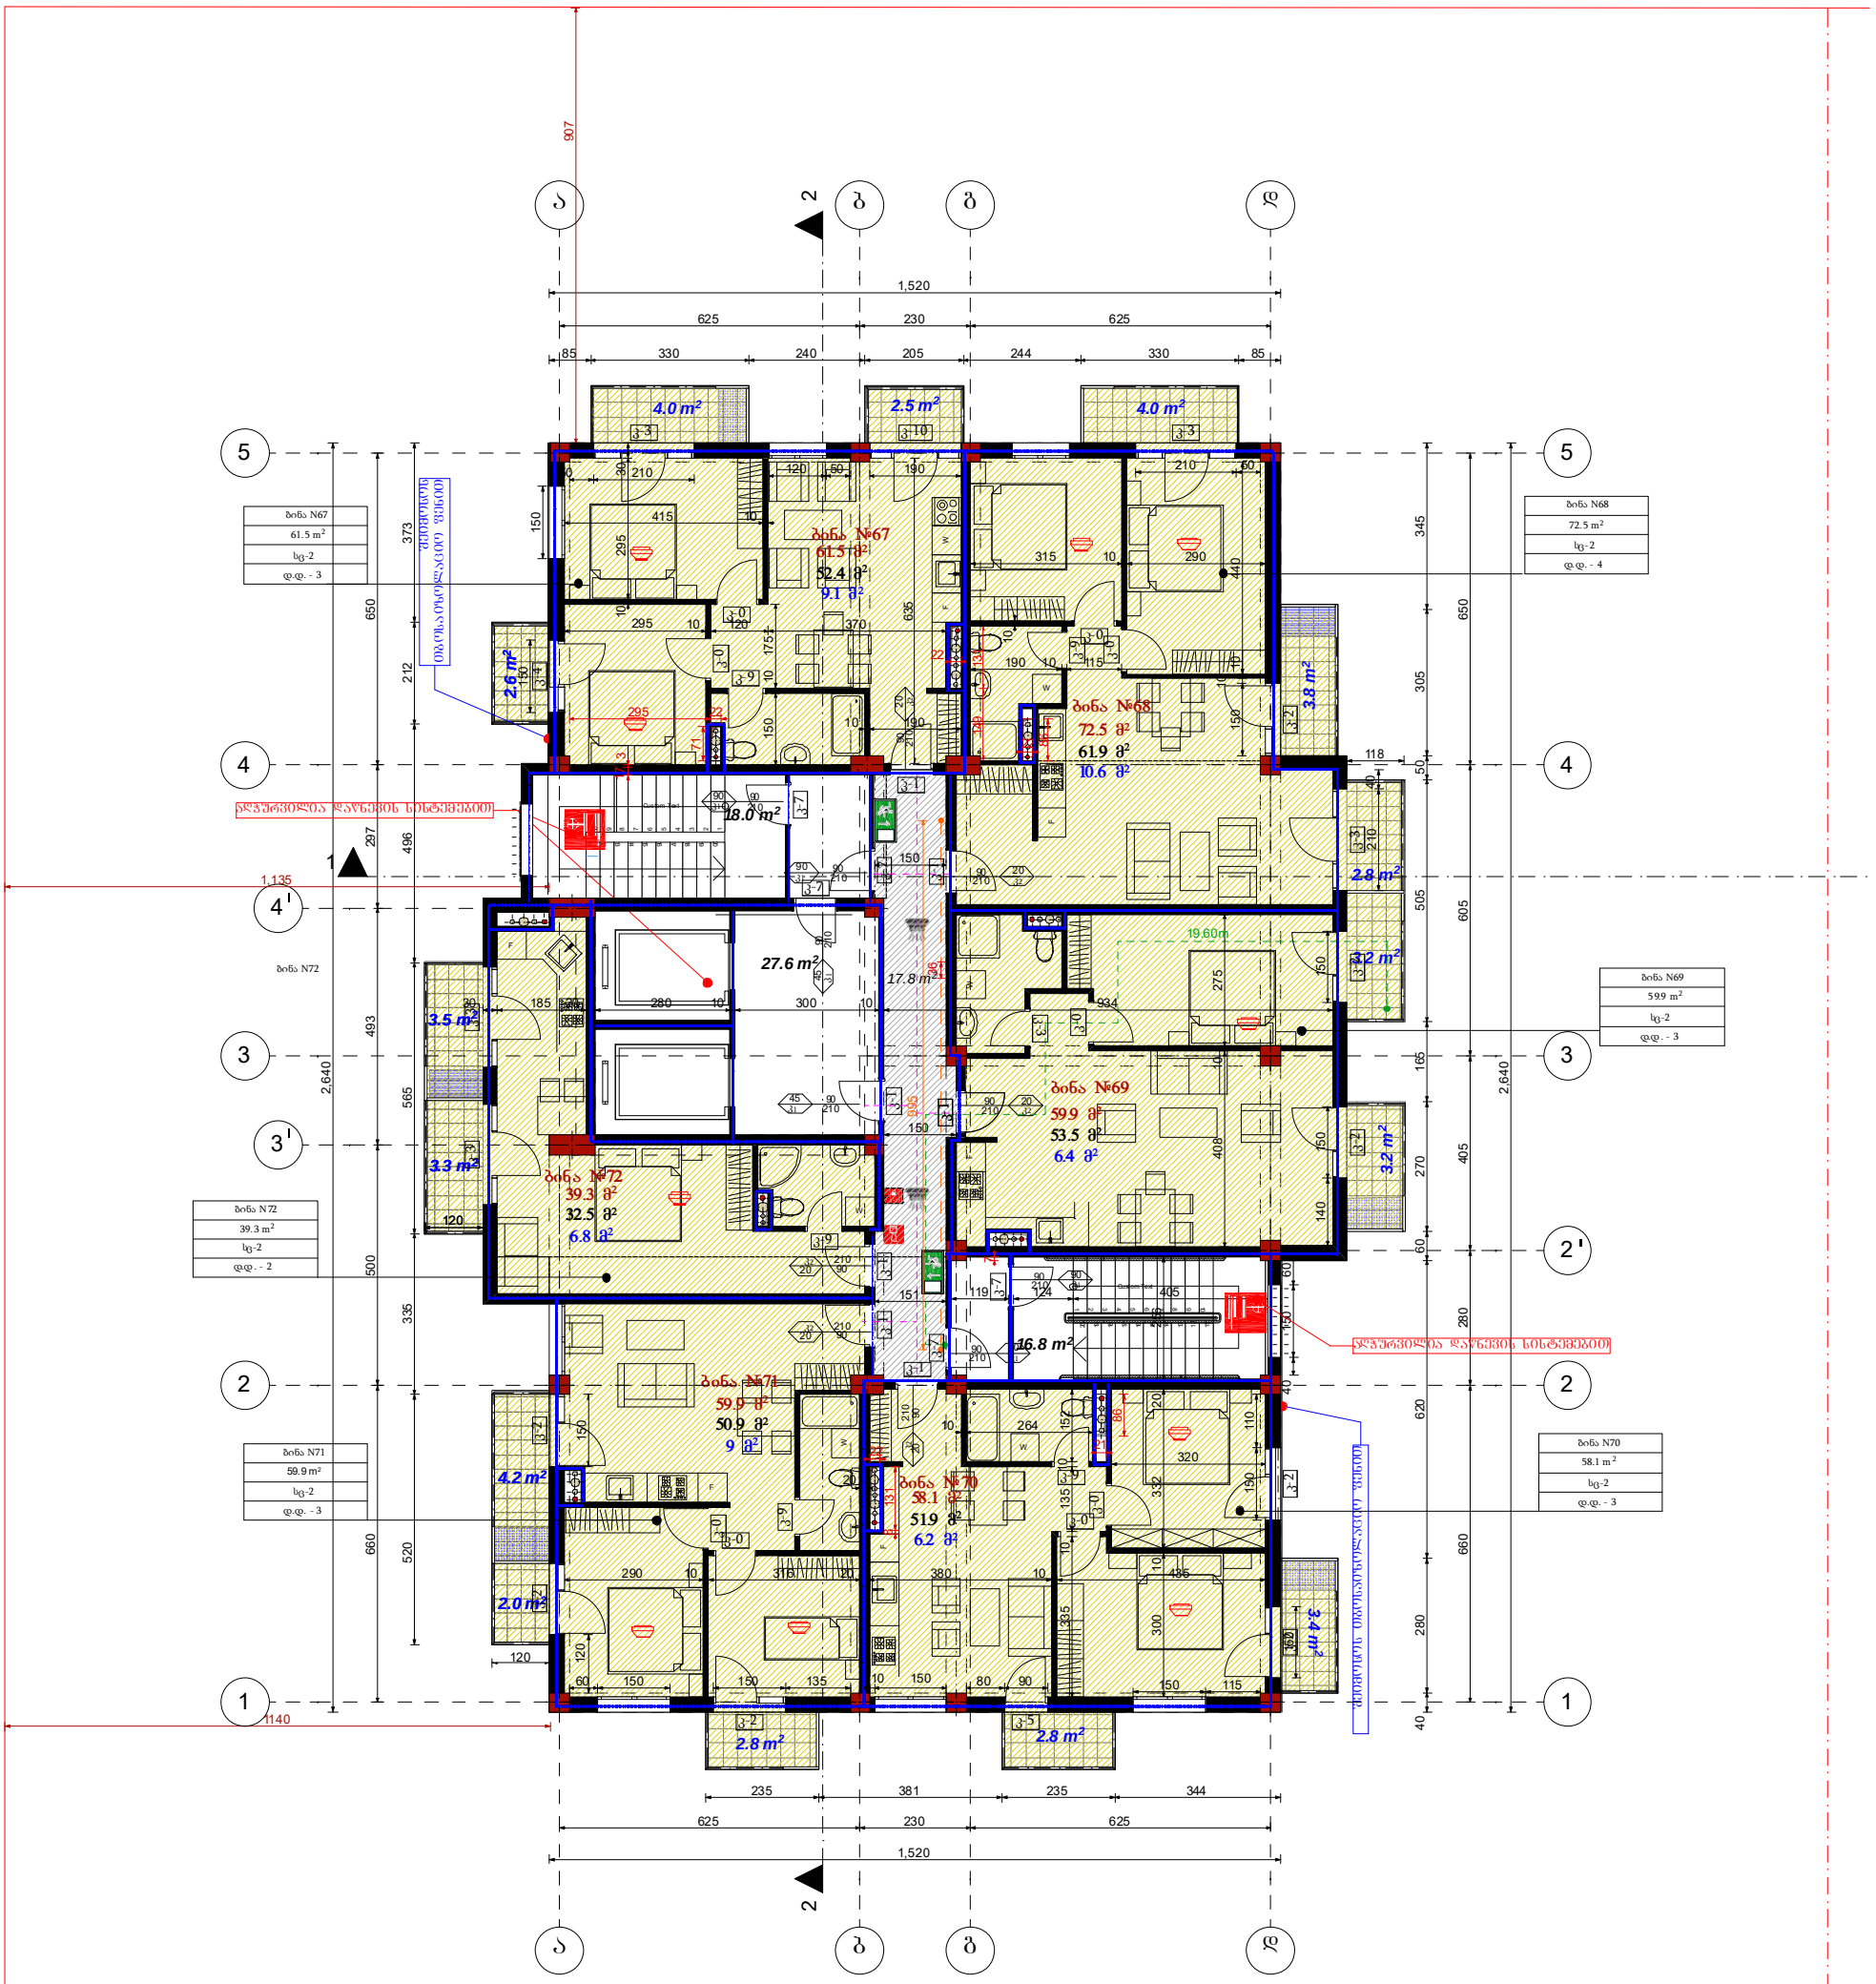

ობიექტის მისამართი	ქ.თბილისი, ბოგდან ხმელნიცკის ქ№48	ნახაზის დასახელება	დამკვეთი	შპს"ეპიკ ისანი"
პროექტის დასახლება	ახალი მშენებლობა		დირექტორი	ვასილ ჯალაღონია
შენობა-ნაგებობის ფუნქცია	მრავალბინიანი საცხოვრებელი სახლი		არქიტექტორი	მ.თავართქილაძე
მასშტაბი	1:150		შეასრულა	მ.თავართქილაძე
			საპროექტო ორგანიზაცია	შპს"ეპიკ ისანი" საიდენთიფიკაციო კოდი 401992368
			შენიშვნა:	
			ზომები მოცემულია სანიმეტრებში, ნიშნულები - მეტრებში ± 0.00 = +384.82	

A ბლოკი

XIV სართულის გეგმა ნიშნულზე +42.00

მ 1:150

სართულის მოცულობა-1395.5 მ³

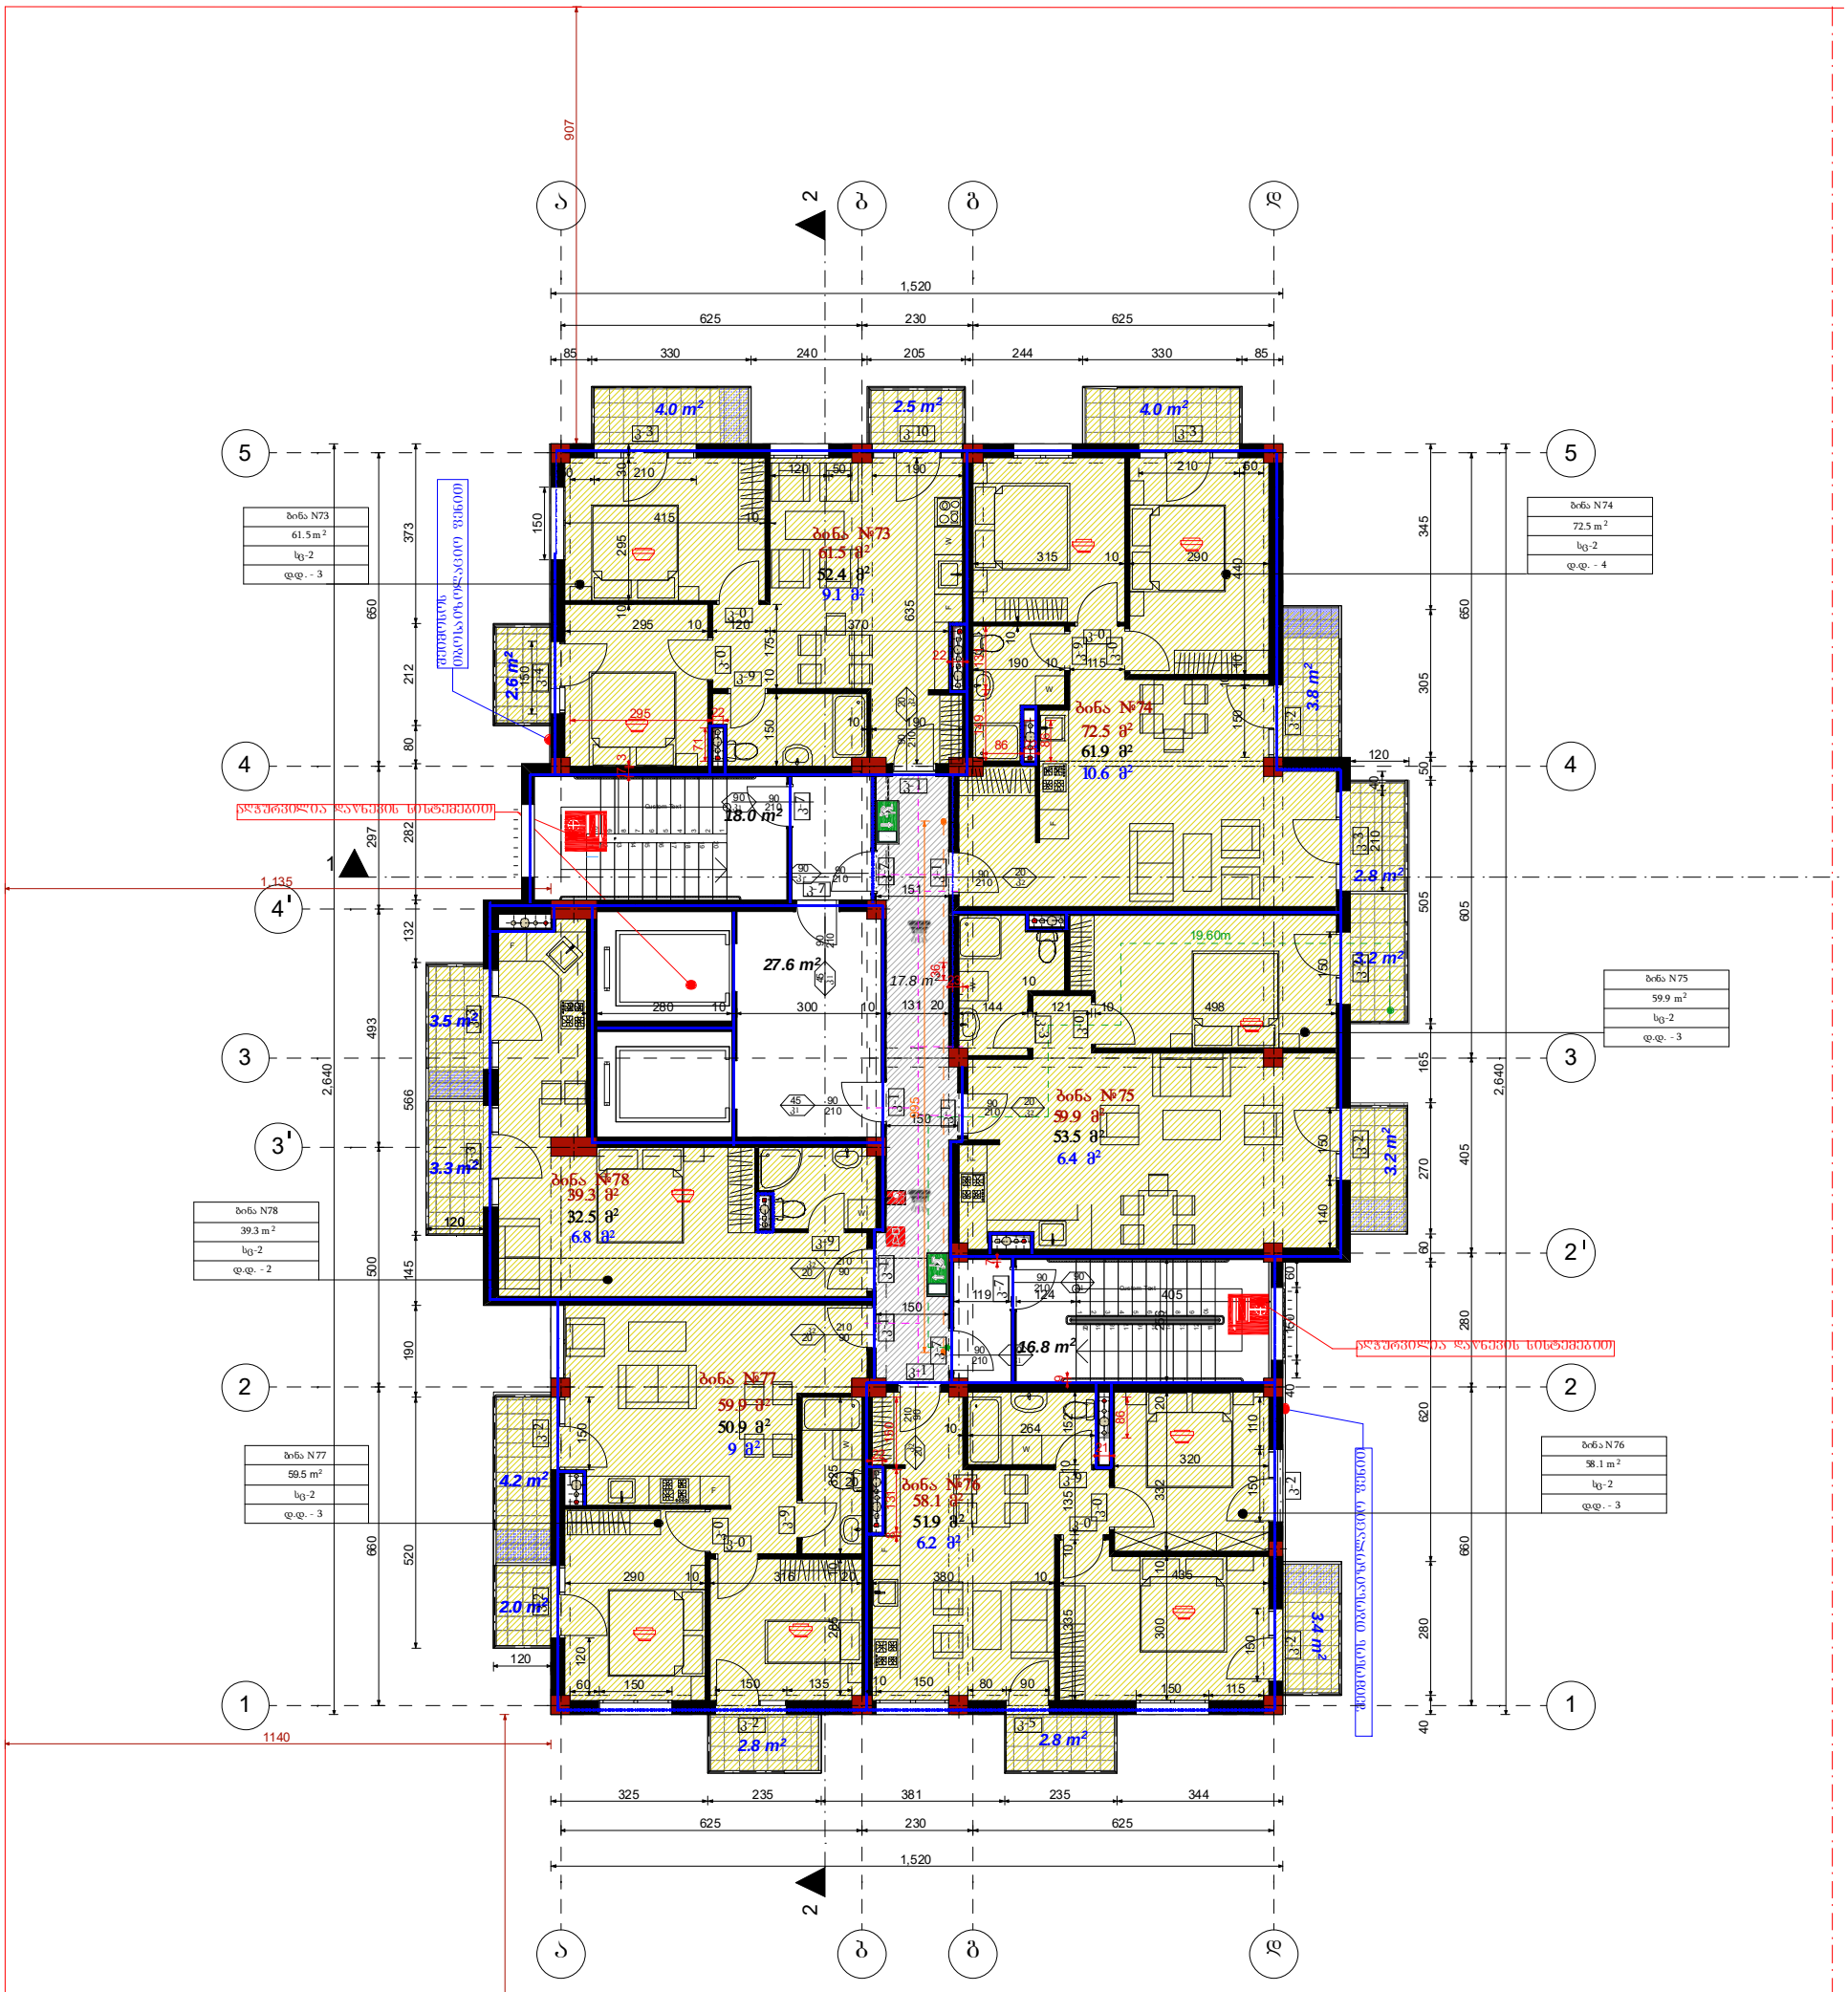

ობიექტის მისამართი	ქ.თბილისი, ბოგდან ხმელნიცკის ქ№48	ნახაზის დასახელება	დამკვეთი	შპს"ეჯიპ ისანი"
			დირექტორი	ვასილ ჯალაღონია
პროექტის დასახლება	ახალი მშენებლობა		არქიტექტორი	მ.თავართქილაძე
			შეასრულა	მ.თავართქილაძე
შენობა-ნაგებობის ფუნქცია	მრავალბინიანი საცხოვრებელი სახლი		საპროექტო ორგანიზაცია	შპს"ეჯიპ ისანი" საიდენთიფიკაციო კოდი 401992368
მასშტაბი	1:150		შენიშვნა: ზომები მოცემულია სანიმეტრებში, ნიშნულები - მეტრებში ± 0.00 = +384.82	

A ბლოკი
XV სართულის გეგმა ნიშნულზე +45.25

მ 1:150

სართულის მოცულობა-1224.9 მ³

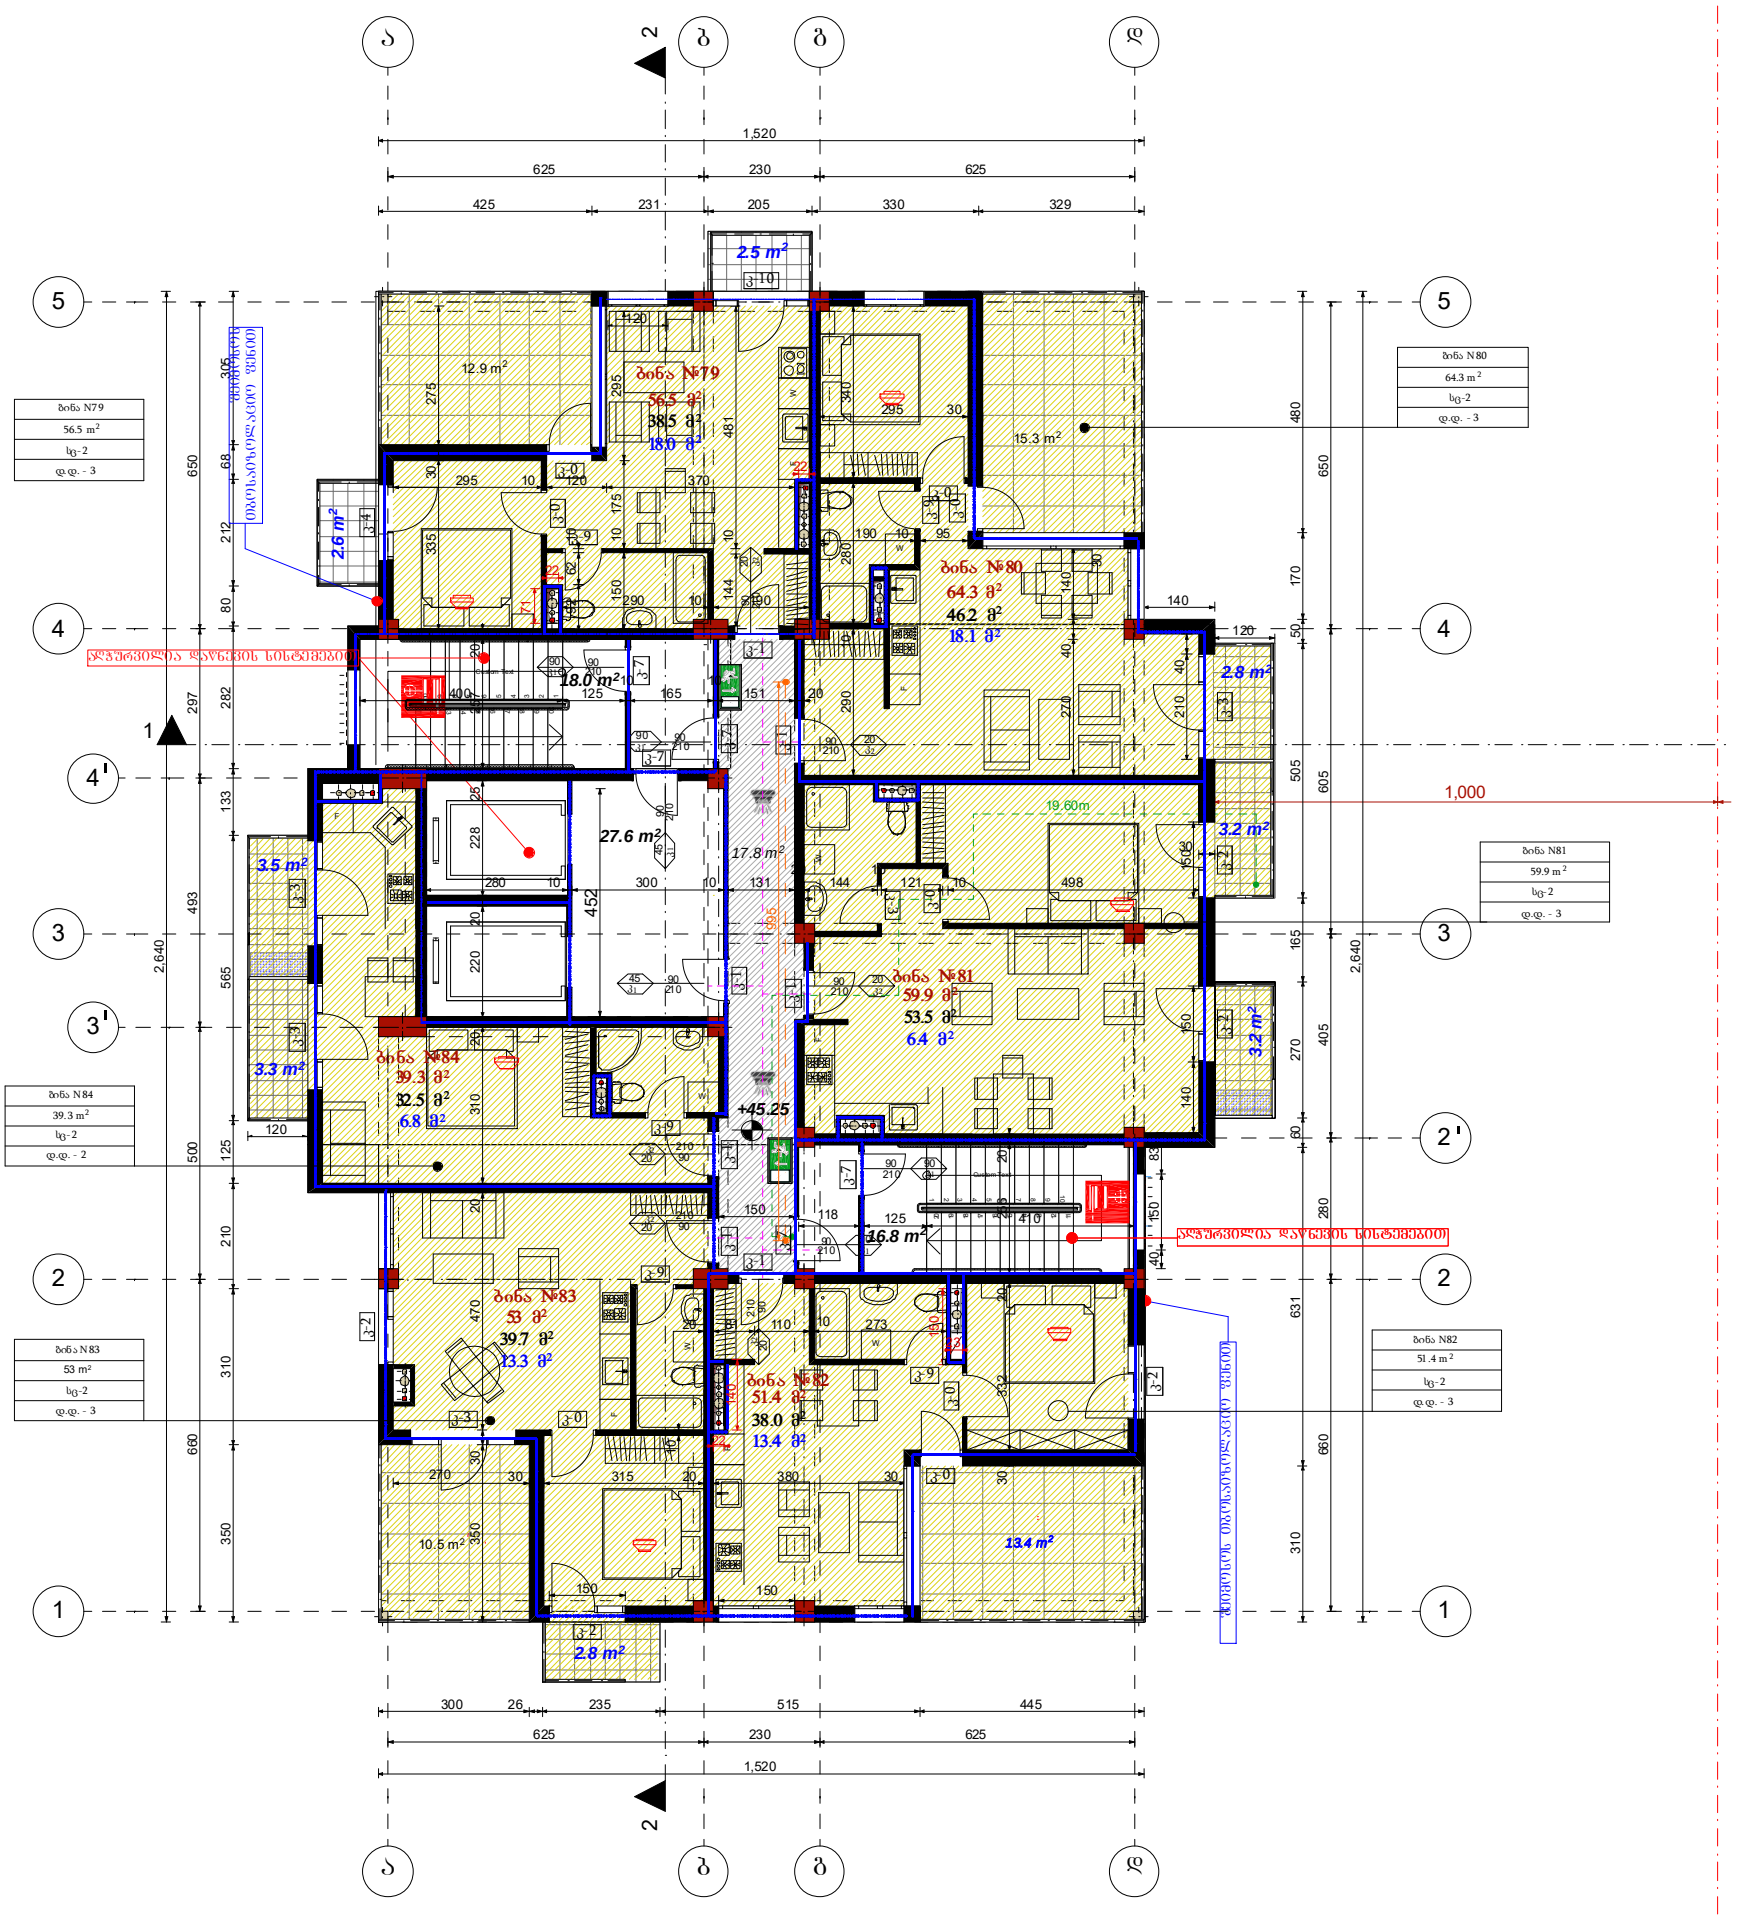

ობიექტის მისამართი	ქ.თბილისი, ბოგდან ხმელნიცკის ქ№48	ნახაზის დასახელება	დამკვეთი	შპს"ეჯიპ ისანი"	
პროექტის დასახლება	ახალი მშენებლობა		დირექტორი	ვასილ ჯალაღონია	
შენობა-ნაგებობის ფუნქცია	მრავალბინიანი საცხოვრებელი სახლი		არქიტექტორი	მ.თავართქილაძე	
მასშტაბი	1:150		შეასრულა	მ.თავართქილაძე	
			საპროექტო ორგანიზაცია	შპს"ეჯიპ ისანი" საიდენთიფიკაციო კოდი 401992368	
			შენიშვნა: ზომები მოცემულია სანიმეტრებში, ნიშნულები - მეტრებში ± 0.00 = +384.82		

A ბლოკი
გადახურვის გეგმა

სართულის მოცულობა-84.3 მ³

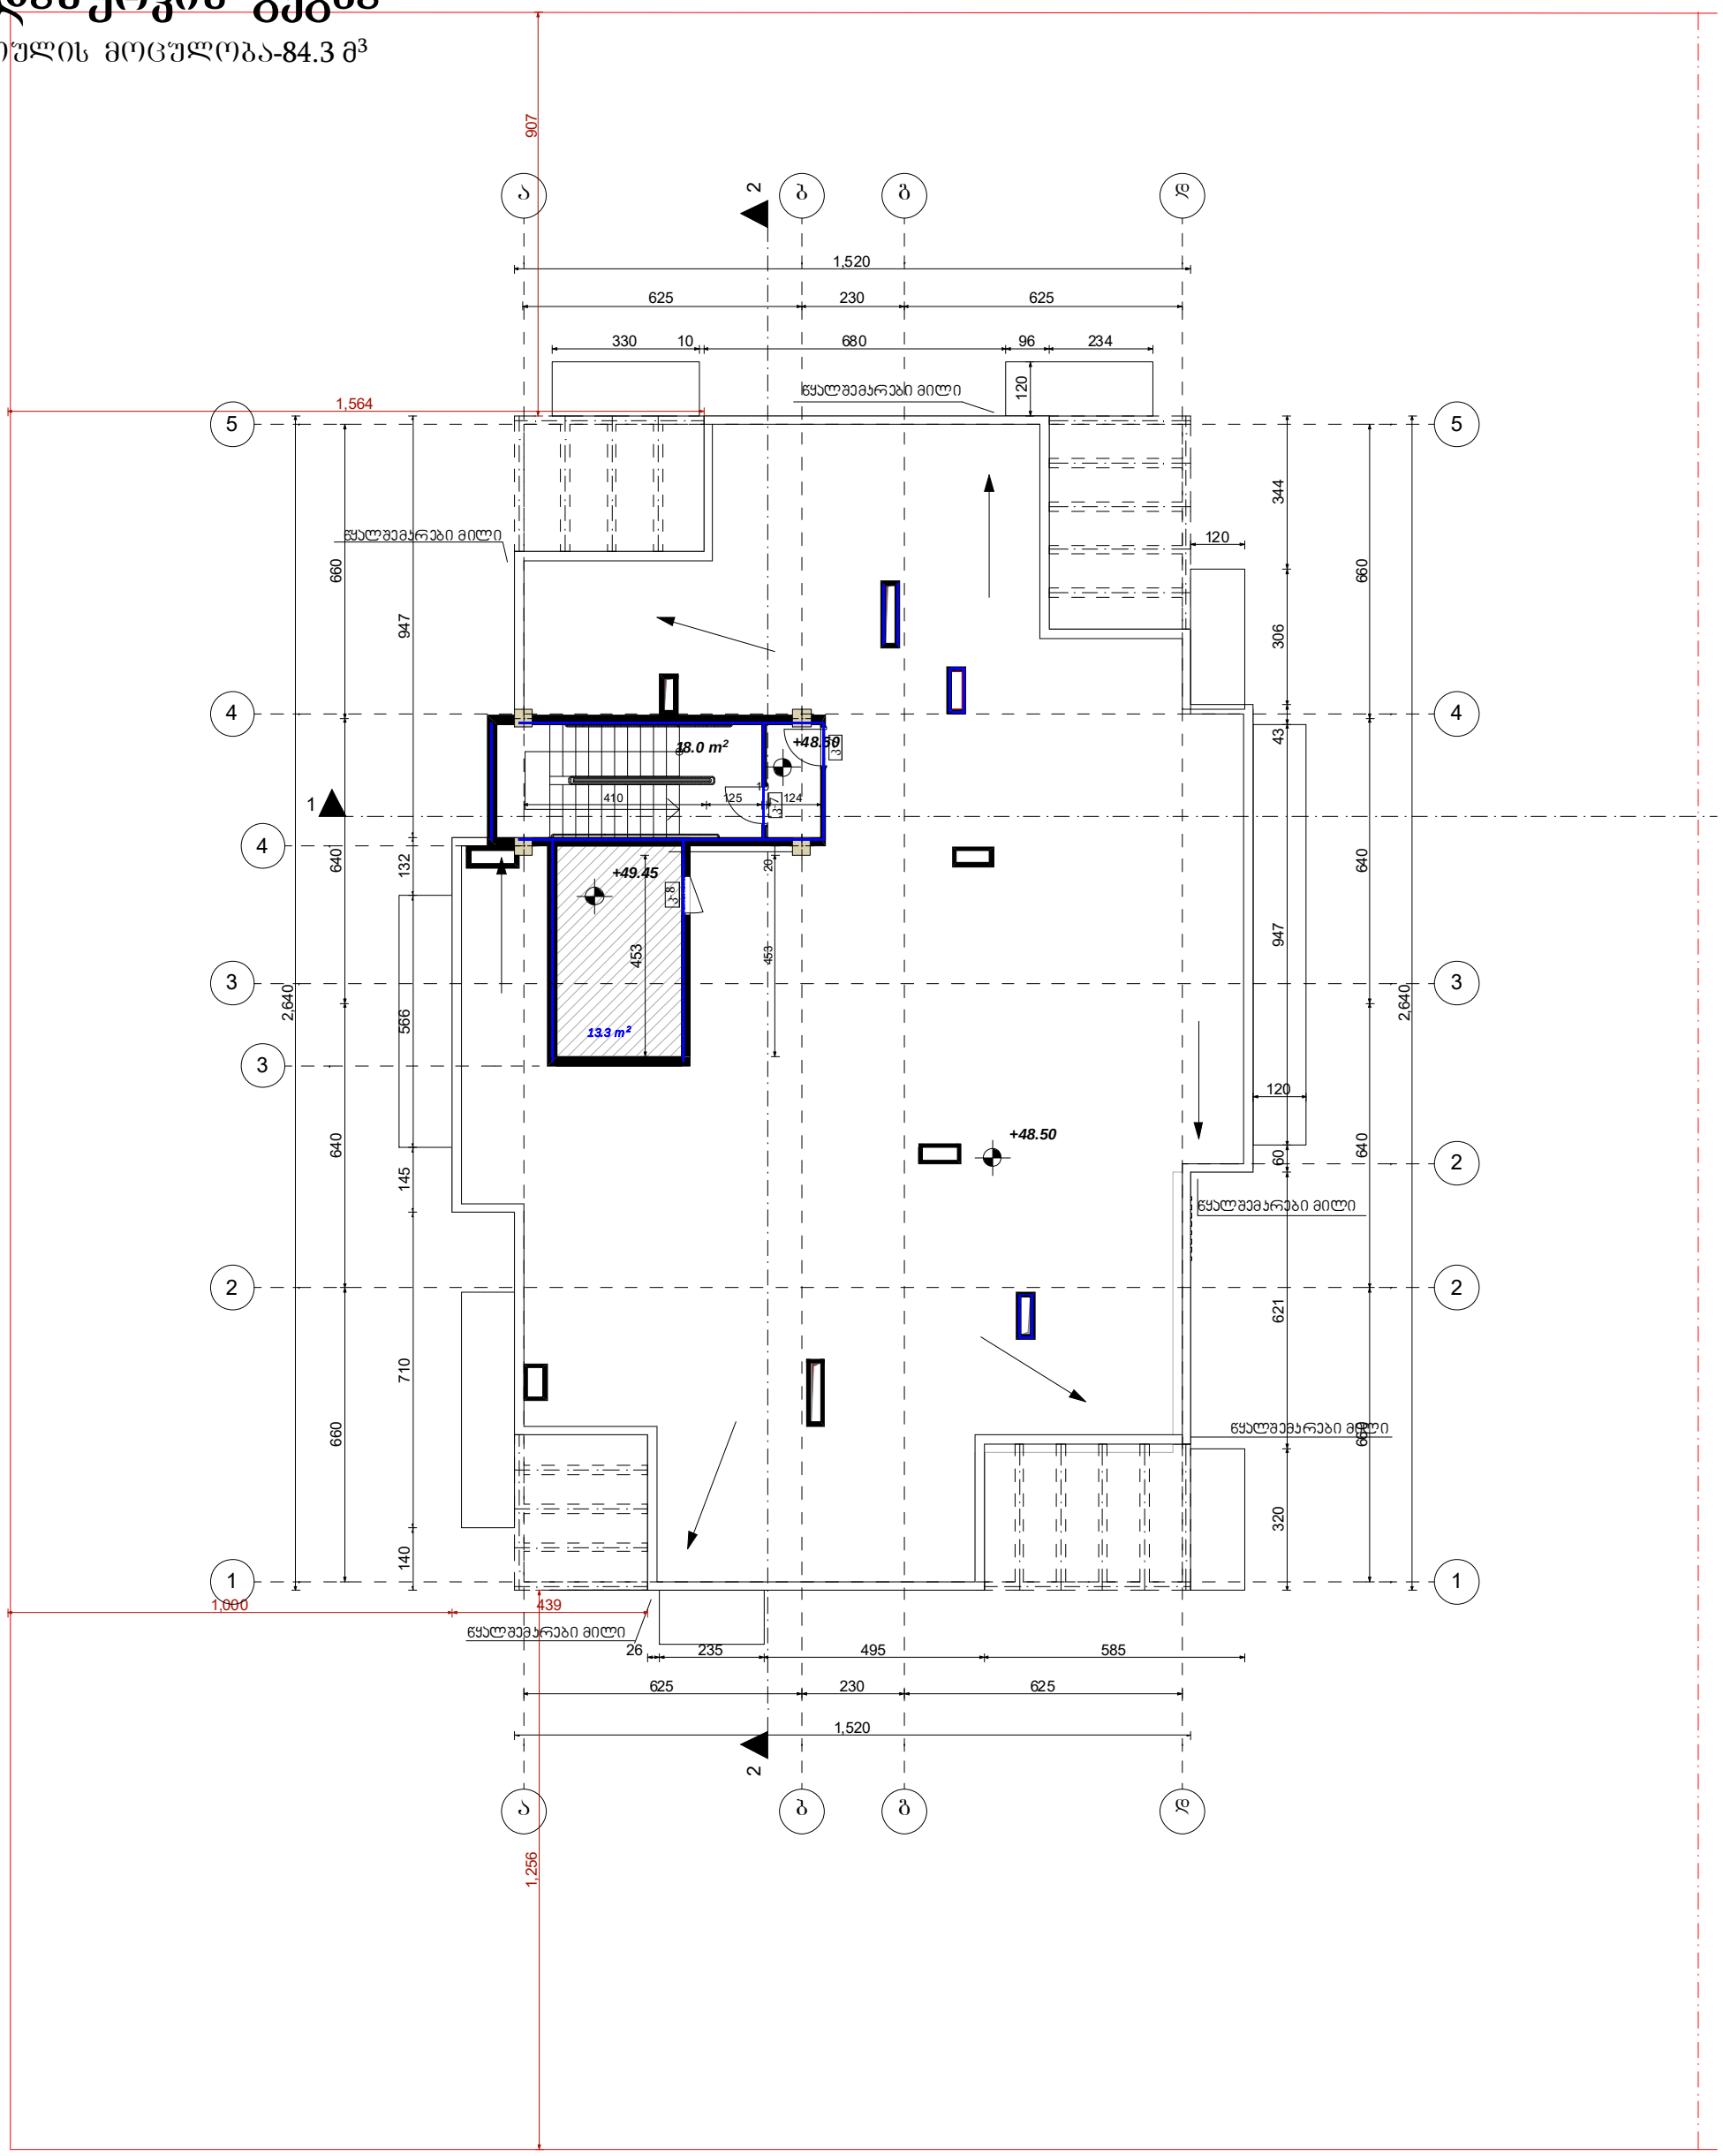

ობიექტის მისამართი	ქ.თბილისი, ბოგდან ხმელნიცკის ქ№48	ნახაზის დასახელება	დამკვეთი	შპს"ეჰია ისანი"	
პროექტის დასახლება	ახალი მშენებლობა		დირექტორი	ვასილ ჯალაღონია	
შენობა-ნაგებობის ფუნქცია	მრავალბინიანი საცხოვრებელი სახლი		არქიტექტორი	მ.თავართქილაძე	
მასშტაბი	1:150		შეასრულა	მ.თავართქილაძე	
			საპროექტო ორგანიზაცია	შპს"ეჰია ისანი" საიდენთიფიკაციო კოდი 401992368	

შენიშვნა:

ზომები მოცემულია სანიმეტრებში,
ნიშნულები - მეტრებში ± 0.00 = +384.82

B ბლოკი

I სართულის გეგმა ნიშნულზე ±0.00

სართულის მოცულობა - 227.2 მ³

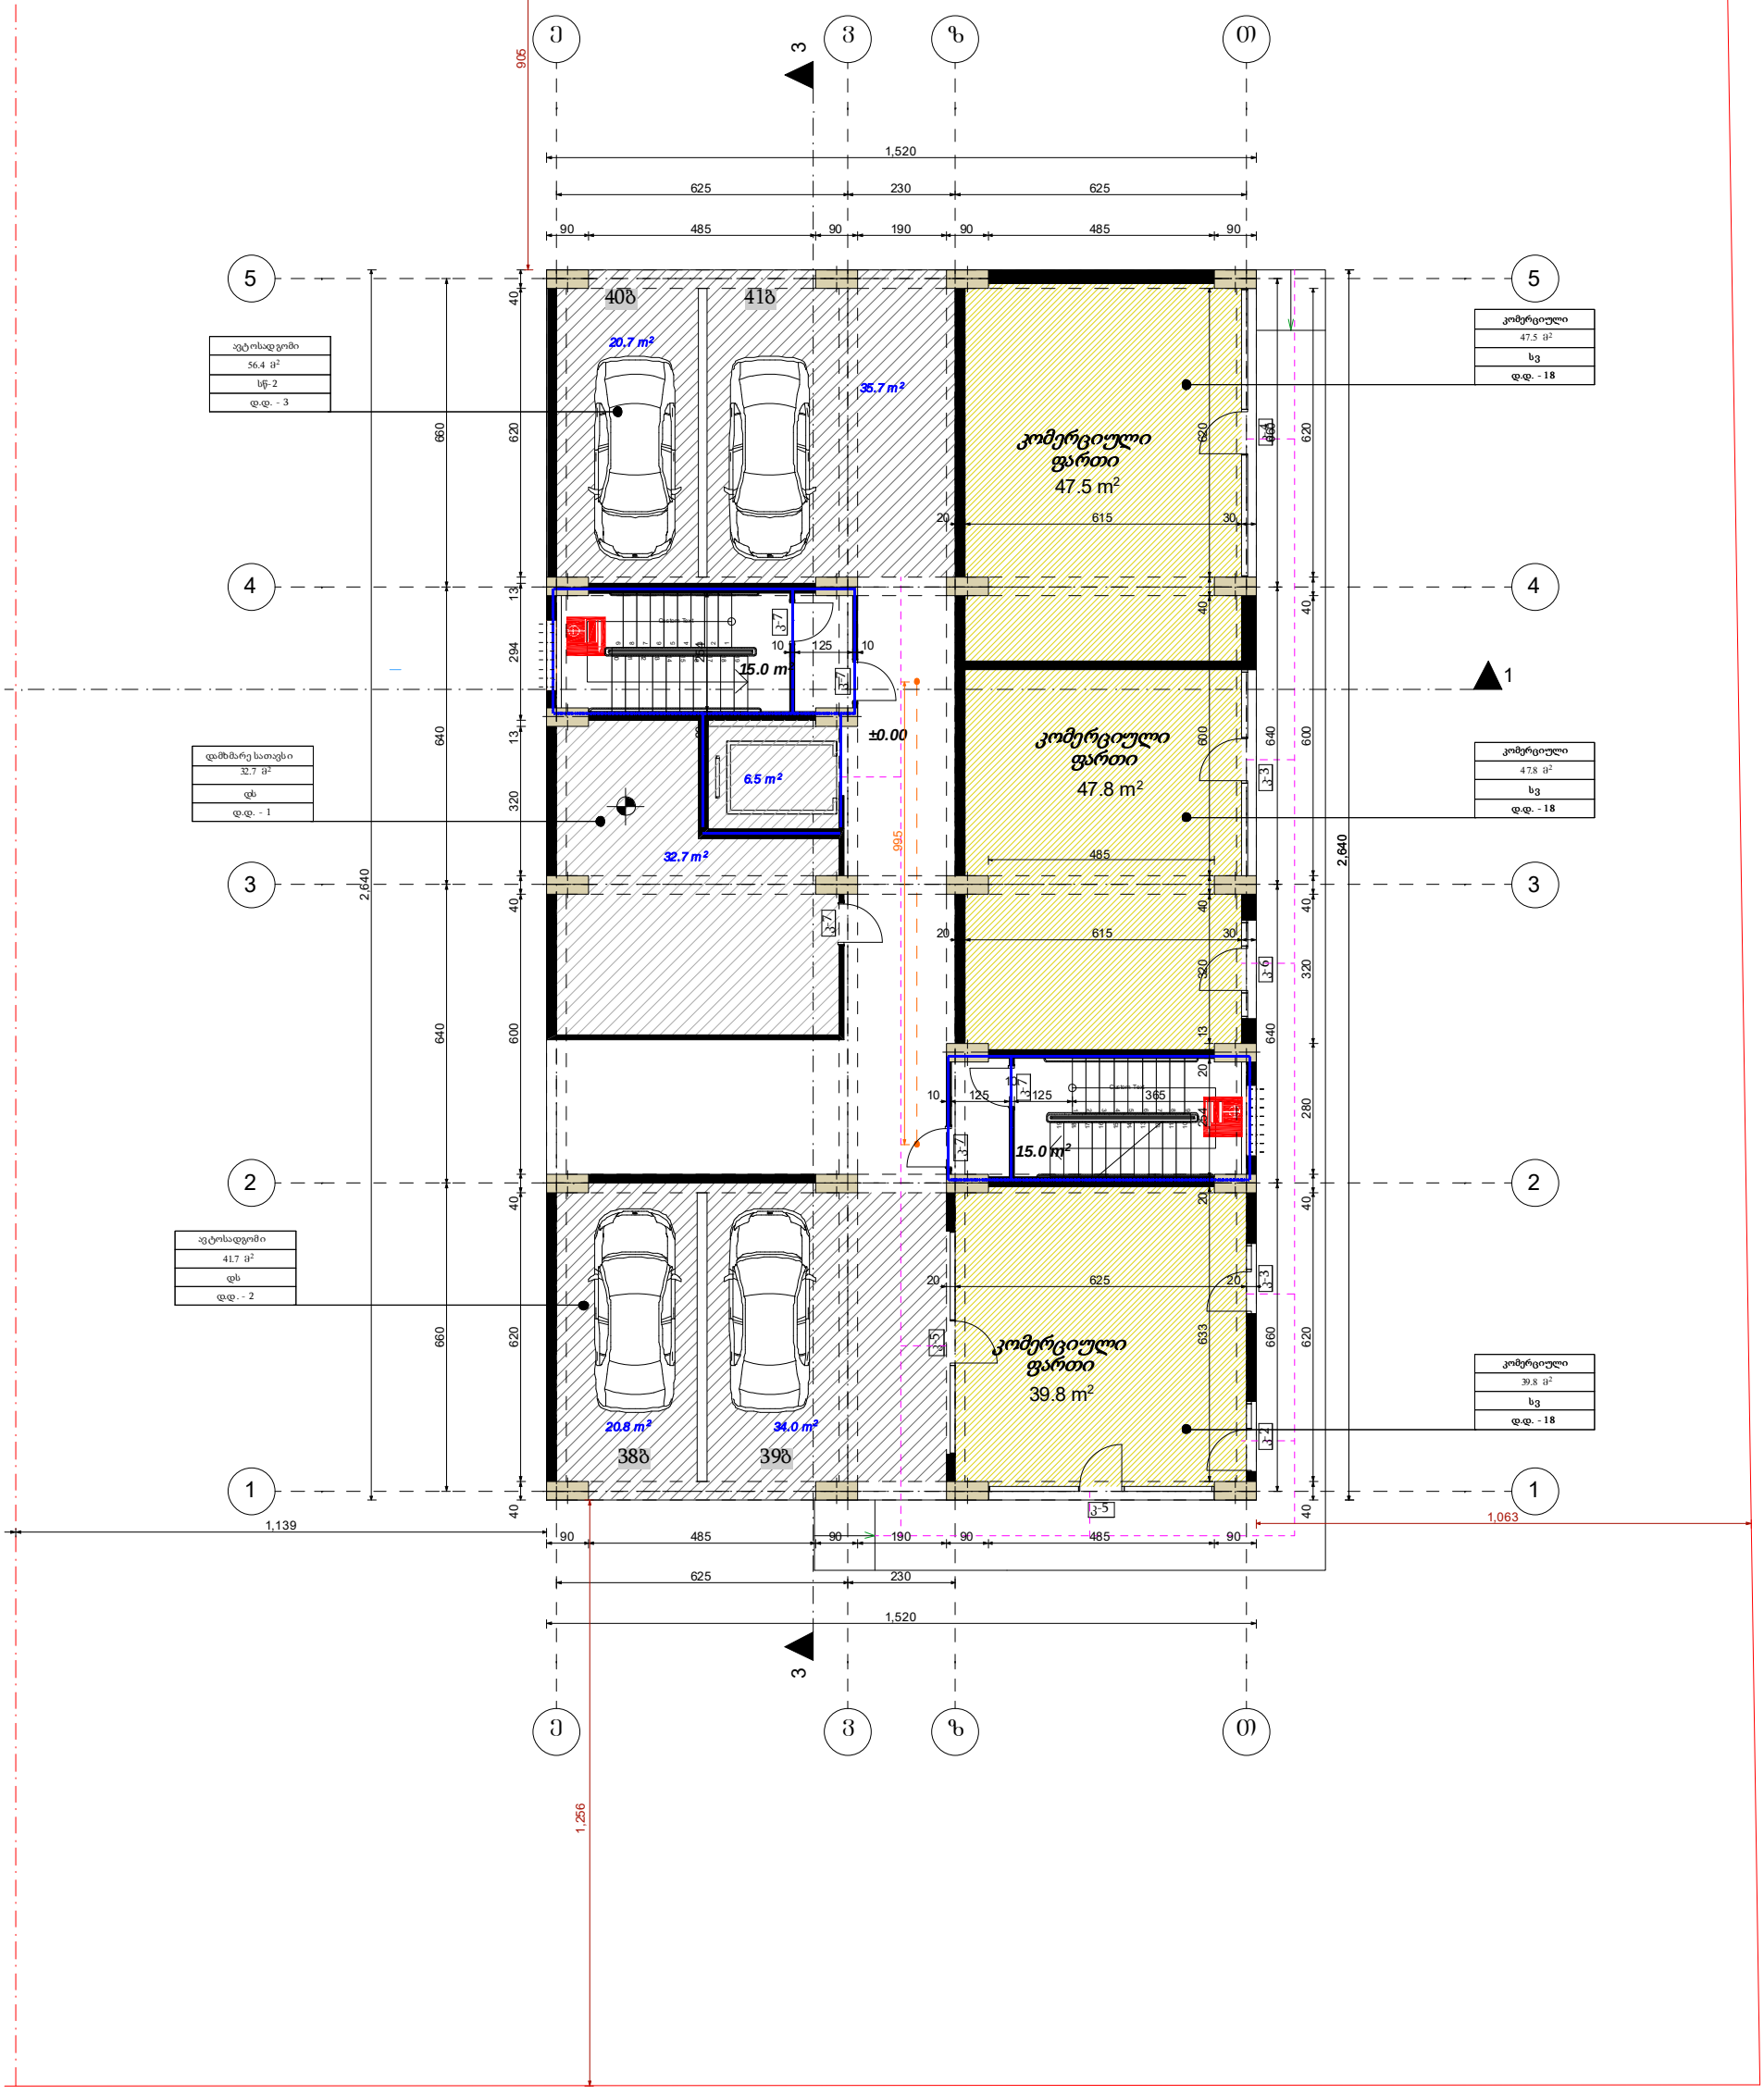

ობიექტის მისამართი	ქ.თბილისი, ბოგდან ხმელნიცკის ქ№48	ნახაზის დასახელება	დამკვეთი	შპს"ეჯიპ ისანი"	
პროექტის დასახლება	ახალი მშენებლობა		დირექტორი	ვასილ ჯალაღონია	
შენობა-ნაგებობის ფუნქცია	მრავალბინიანი საცხოვრებელი სახლი		არქიტექტორი	მ.თავართქილაძე	
მასშტაბი	1:150		შეასრულა	მ.თავართქილაძე	
			საპროექტო ორგანიზაცია	შპს"ეჯიპ ისანი" საიდენთიფიკაციო კოდი 401992368	
			შენიშვნა: ზომები მოცემულია სანიმეტრებში, ნიშნულები - მეტრებში ± 0.00 = +384.82		

B ბლოკი

II სართულის გეგმა ნიშნულზე +3.00

სართულის მოცულობა-1398.5 მ³

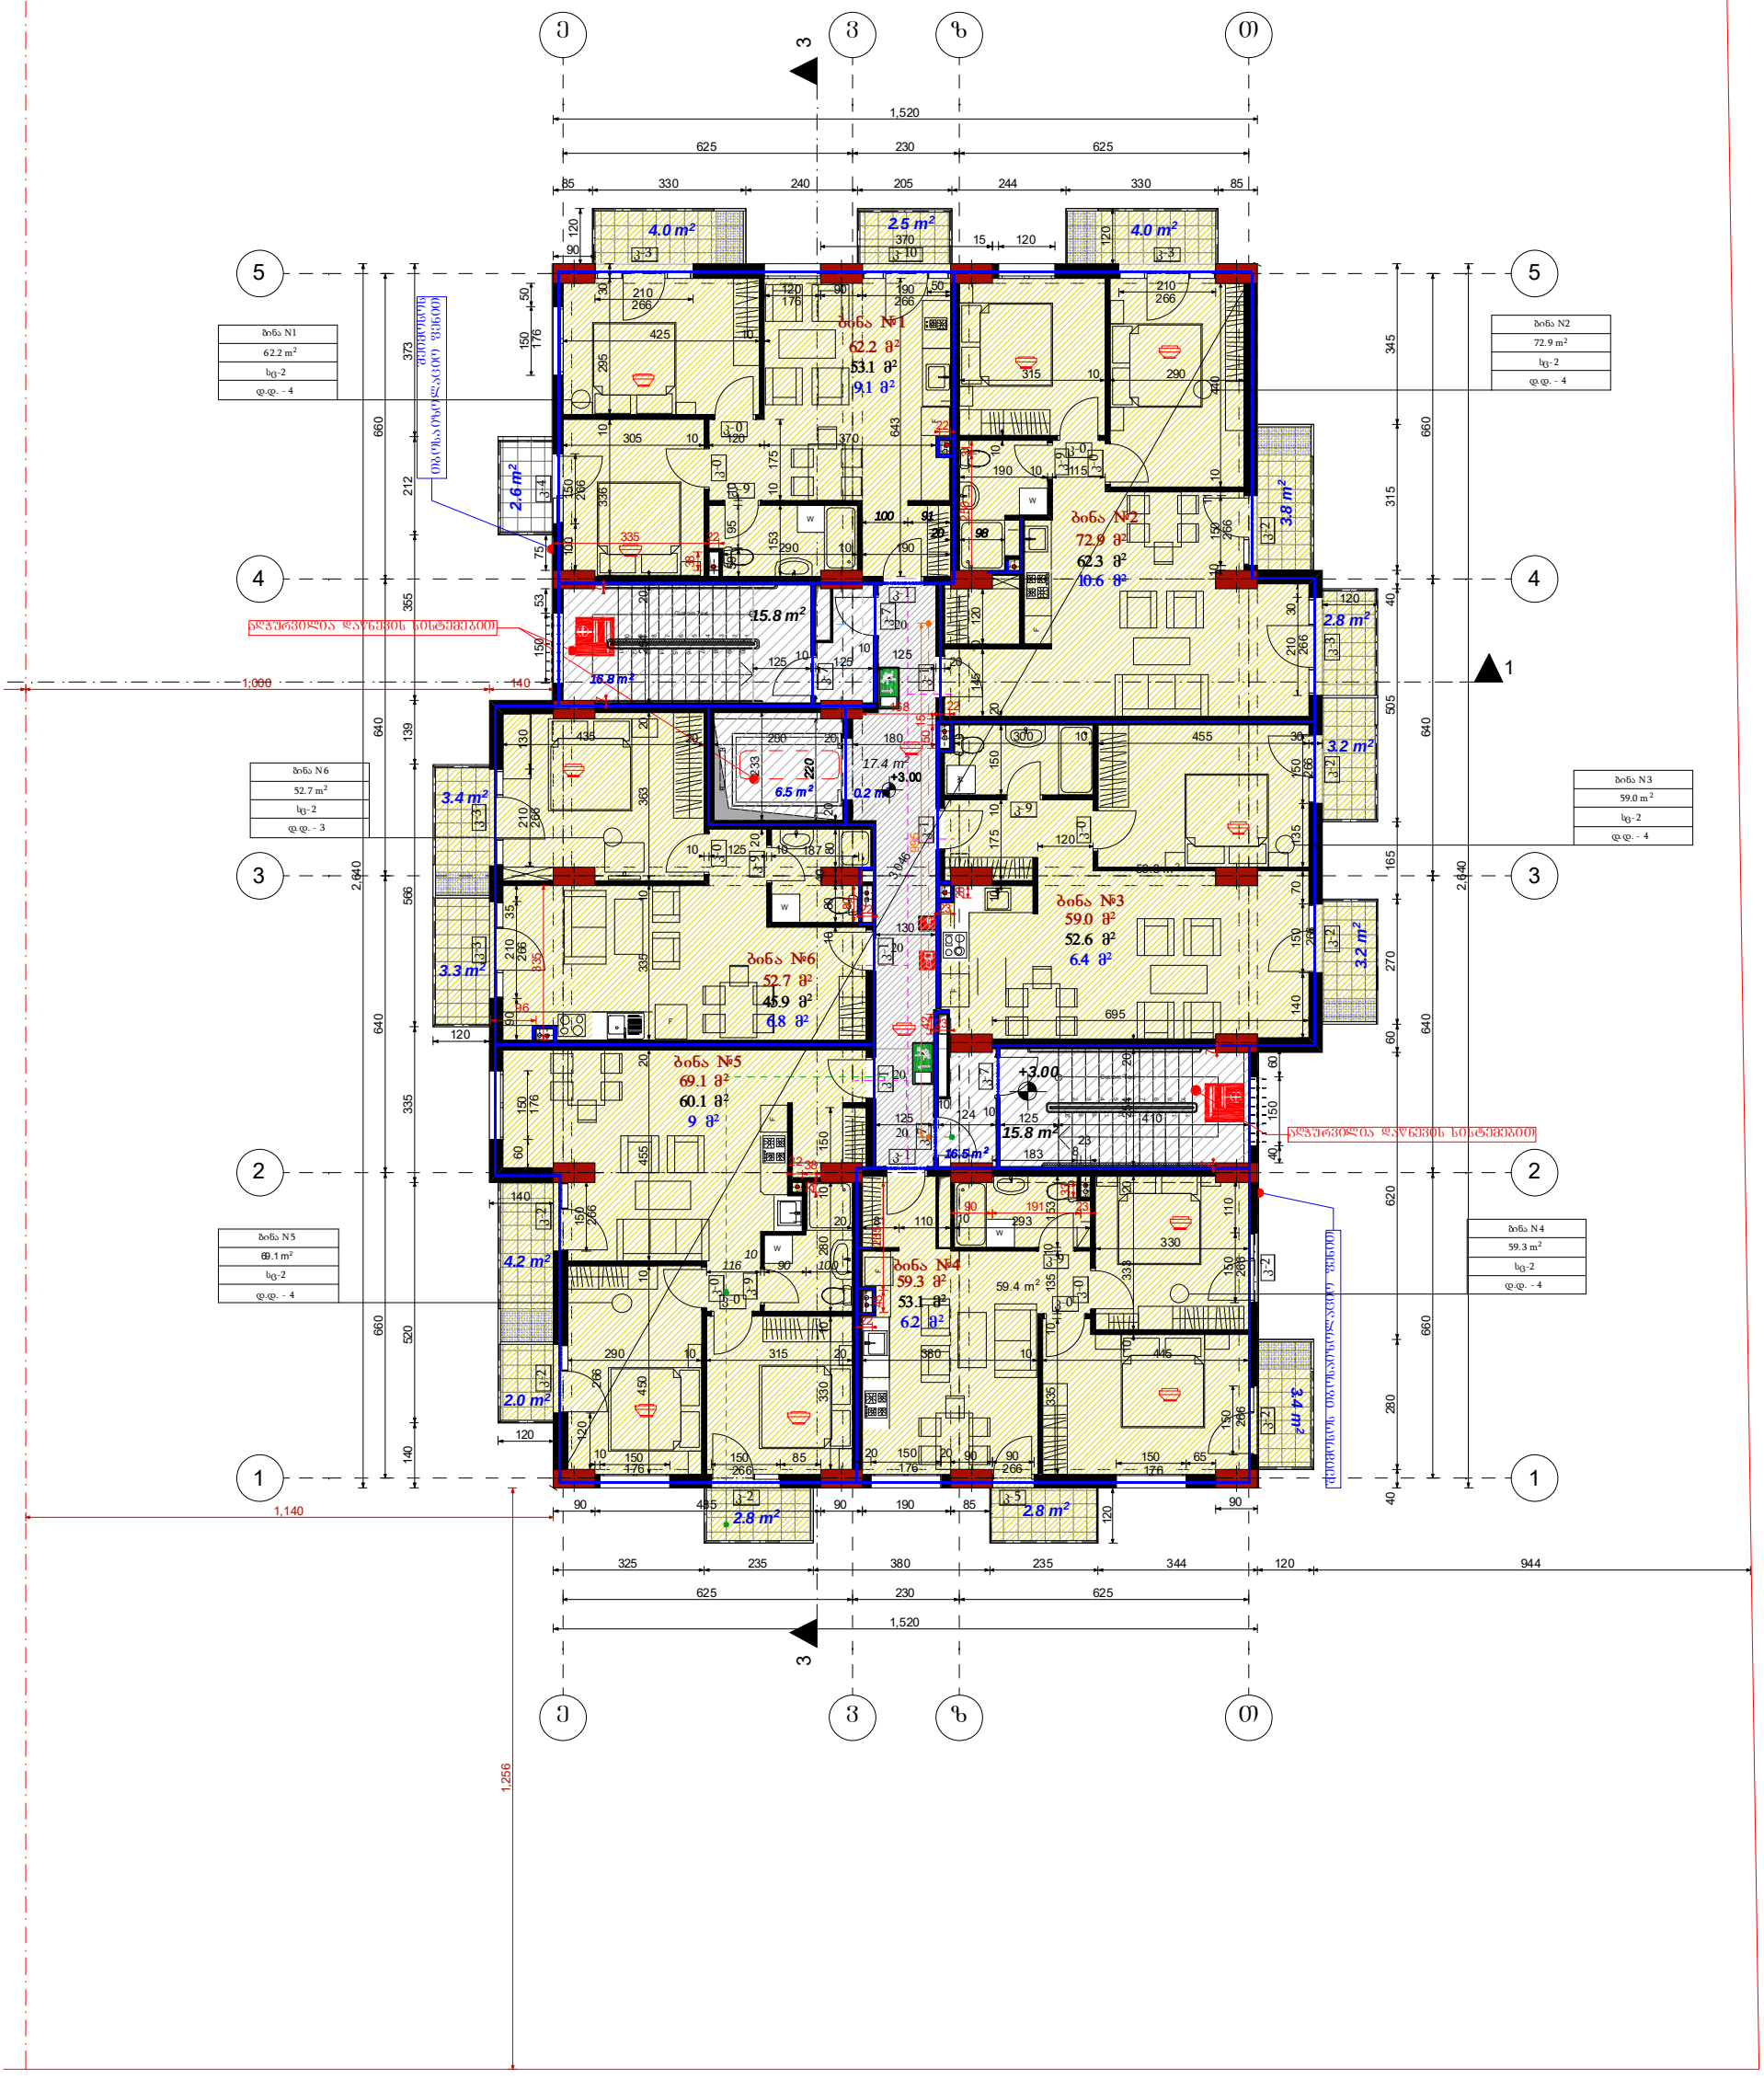

ობიექტის მისამართი	ქ.თბილისი, ბოგდან ხმელნიცკის ქ№48	ნახაზის დასახელება	დამკვეთი	შპს"ეპიკ ისანი"	
პროექტის დასახლება	ახალი მშენებლობა		დირექტორი	ვასილ ჯალაღონია	
შენობა-ნაგებობის ფუნქცია	მრავალბინიანი საცხოვრებელი სახლი		არქიტექტორი	მ.თავართქილაძე	
მასშტაბი	1:150		შეასრულა	მ.თავართქილაძე	
			საპროექტო ორგანიზაცია	შპს"ეპიკ ისანი" საიდენთიფიკაციო კოდი 401992368	
			შენიშვნა: ზომები მოცემულია სანიმეტრებში, ნიშნულები - მეტრებში ± 0.00 = +384.82		

B ბლოკი

III სართულის გეგმა ნიშნულზე +6.25

სართულის მოცულობა-1398.5 მ³

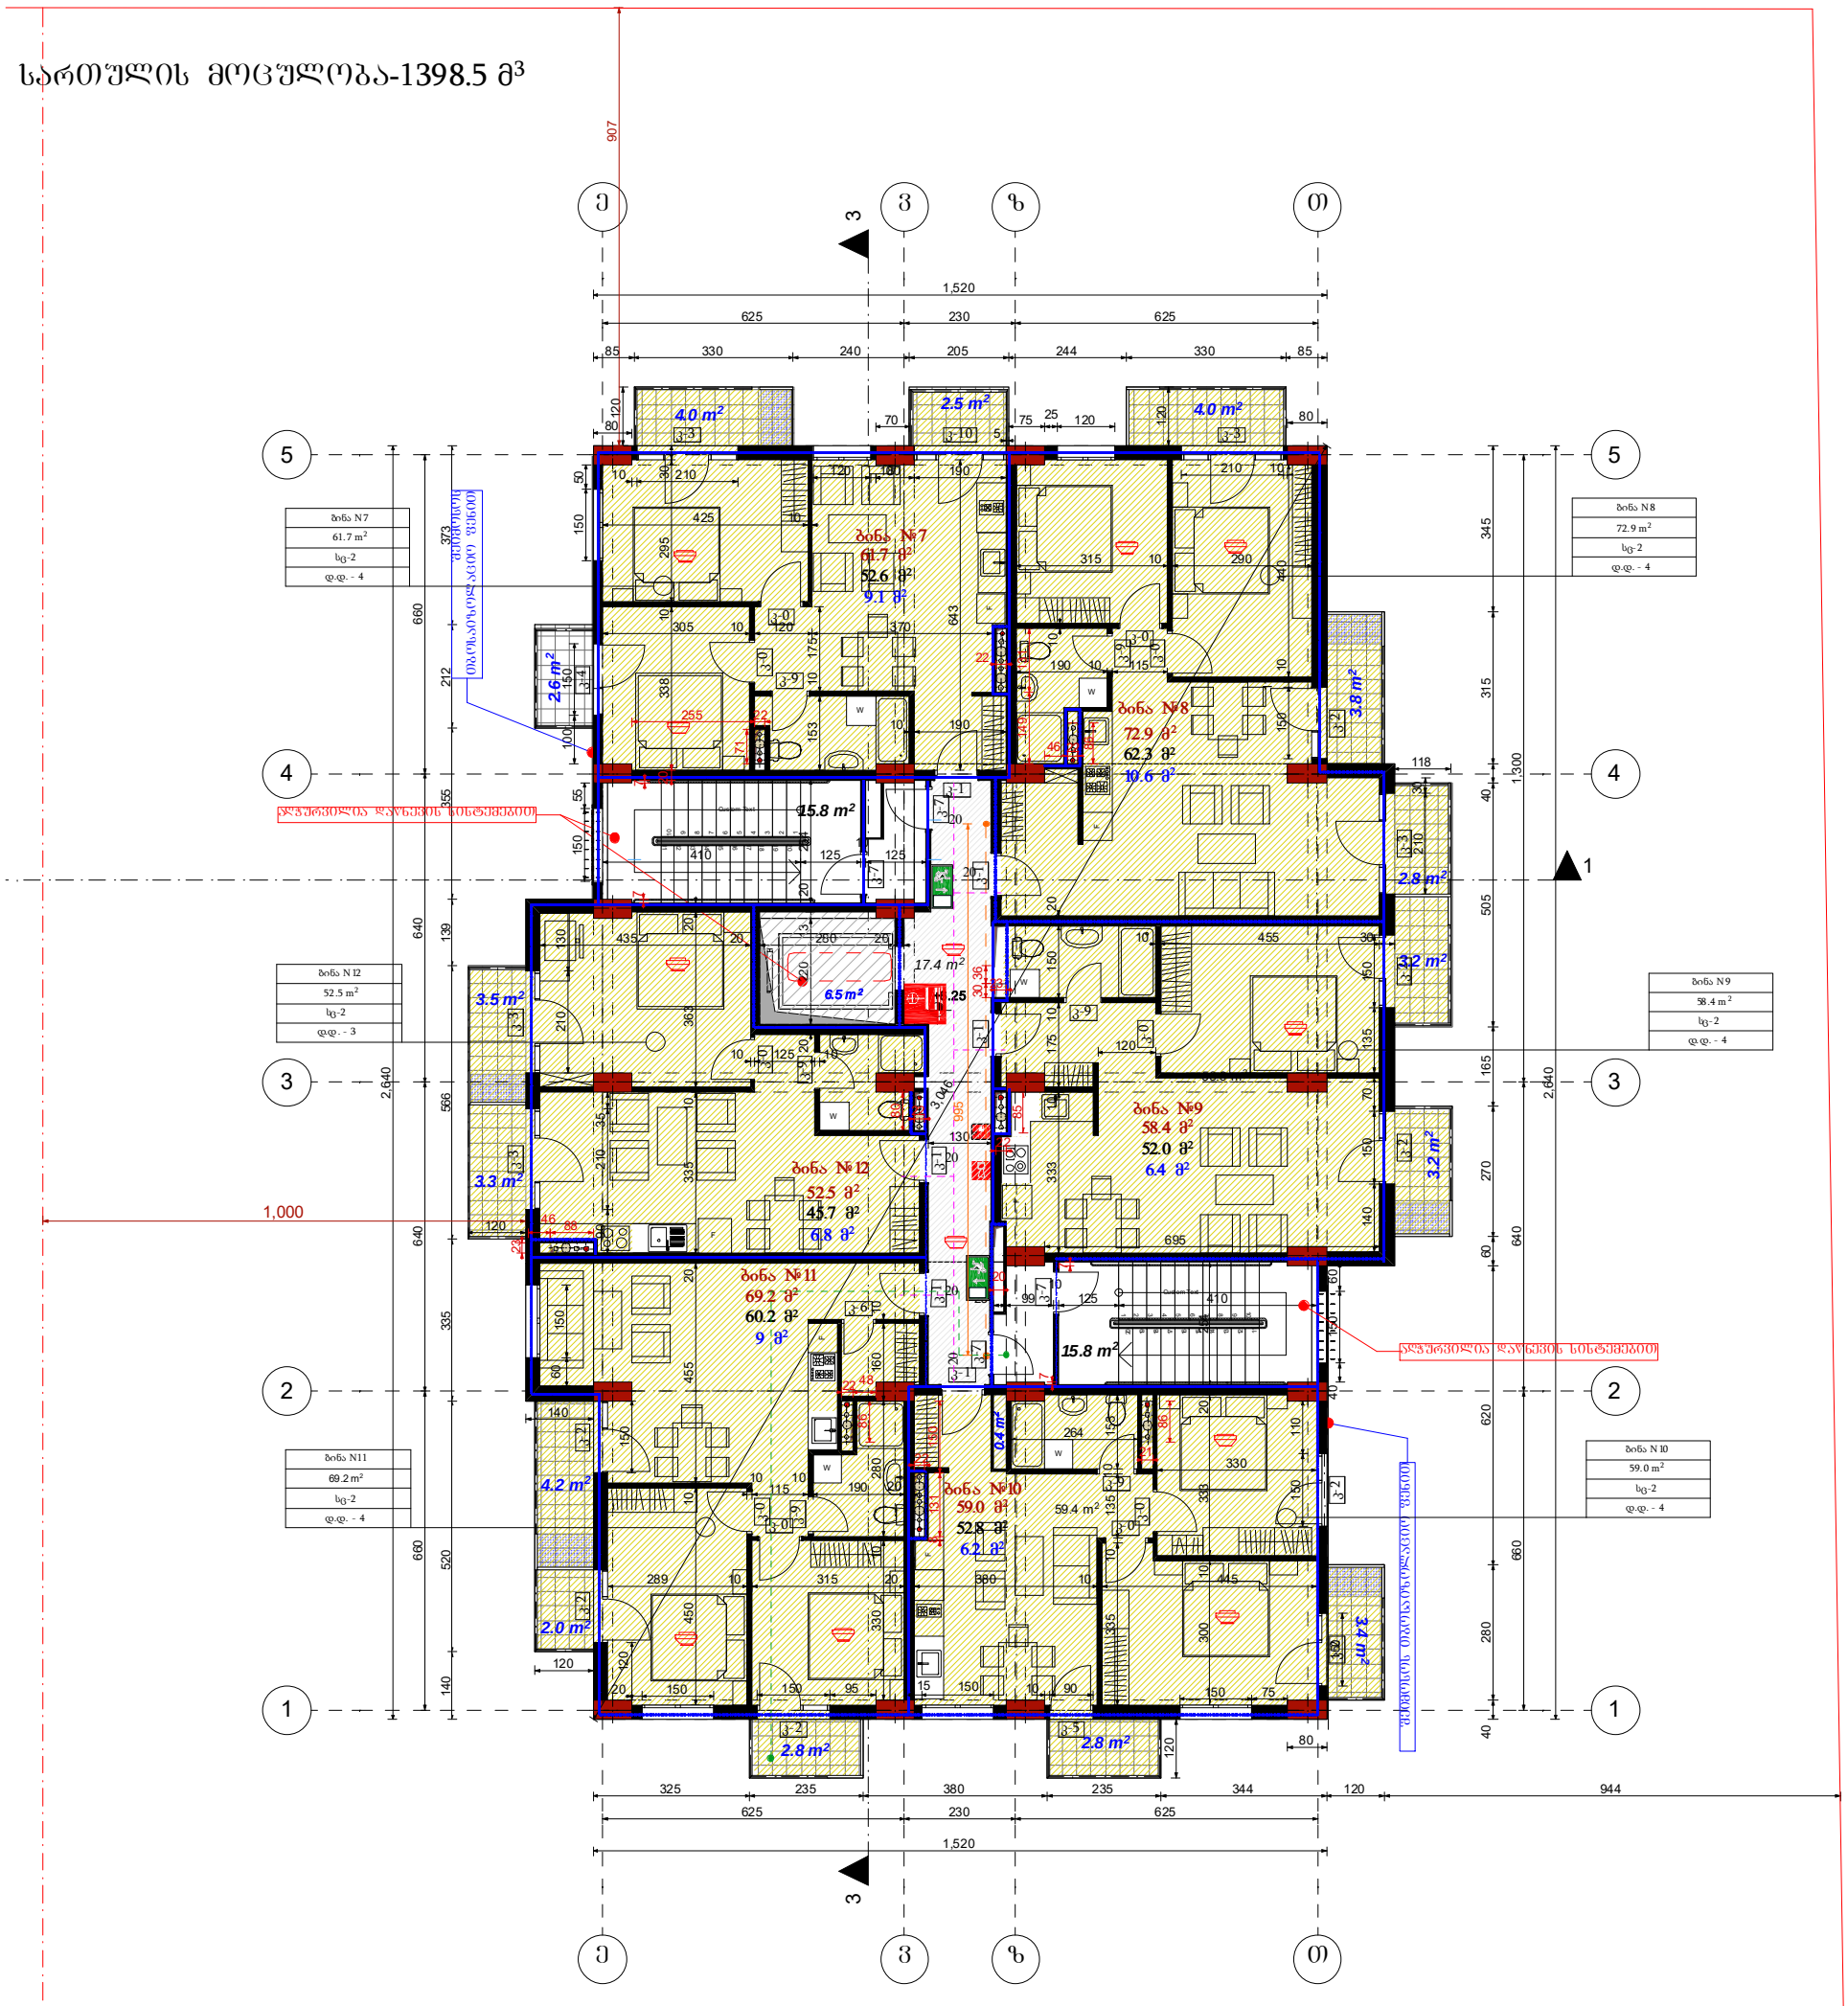

ობიექტის მისამართი	ქ.თბილისი, ბოგდან ხმელნიცკის ქ№48	ნახაზის დასახელება	დამკვეთი	შპს"ეპიკ ისანი"	
			დირექტორი	ვასილ ჯალაღონია	
პროექტის დასახლება	ახალი მშენებლობა		არქიტექტორი	მ.თავართქილაძე	
შენობა-ნაგებობის ფუნქცია	მრავალბინიანი საცხოვრებელი სახლი		შეასრულა	მ.თავართქილაძე	
მასშტაბი	1:150		საპროექტო ორგანიზაცია	შპს"ეპიკ ისანი" საიდენთიფიკაციო კოდი 401992368	
			შენიშვნა: ზომები მოცემულია სანიმეტრებში, ნიშნულები - მეტრებში ± 0.00 = +384.82		

B ბლოკი

IV სართულის გეგმა ნიშნულზე +9.50

სართულის მოცულობა-1398.5 მ³

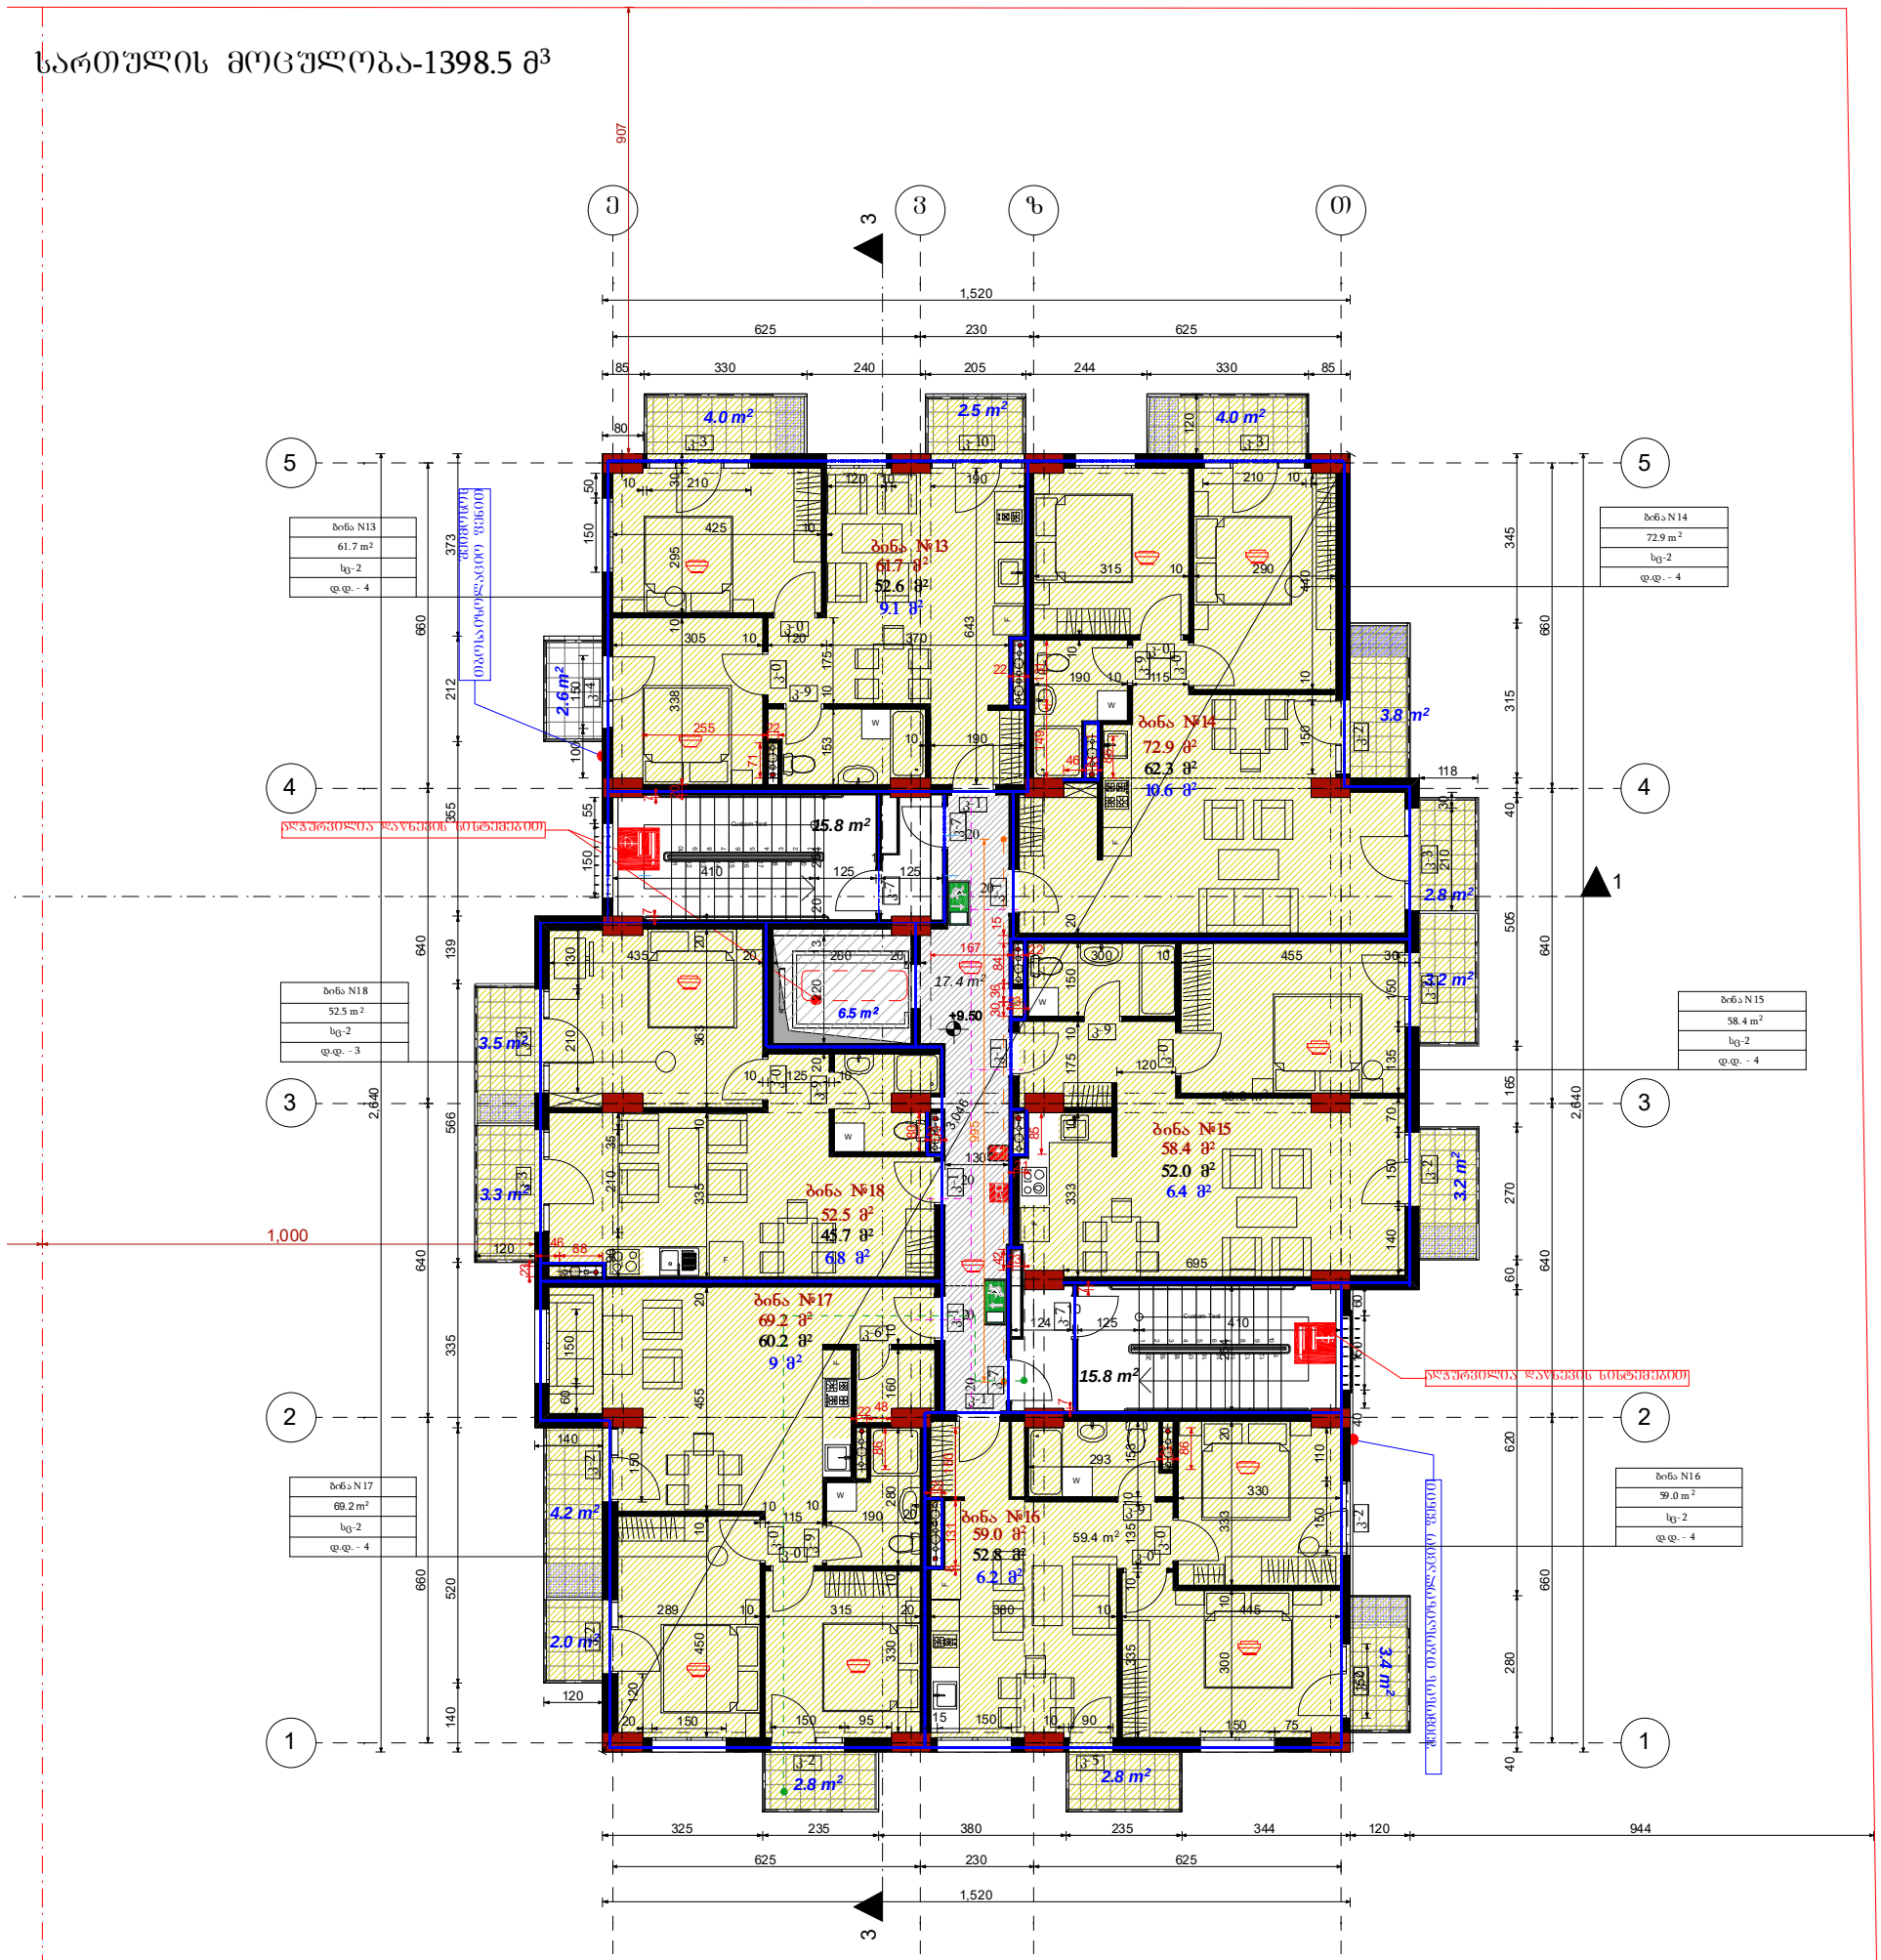

ობიექტის მისამართი	ქ.თბილისი, ბოგდან ხმელნიცკის ქ№48	ნახაზის დასახელება	დამკვეთი	შპს"ეჰია ისანი"	
			დირექტორი	ვასილ ჯალაღონია	
პროექტის დასახლება	ახალი მშენებლობა		არქიტექტორი	მ.თავართქილაძე	
შენობა-ნაგებობის ფუნქცია	მრავალბინიანი საცხოვრებელი სახლი		შეასრულა	მ.თავართქილაძე	
მასშტაბი	1:150		საპროექტო ორგანიზაცია	შპს"ეჰია ისანი" საიდენთიფიკაციო კოდი 401992368	
			შენიშვნა: ზომები მოცემულია სანიმეტრებში, ნიშნულები - მეტრებში ± 0.00 = +384.82		

B ბლოკი

V სართულის გეგმა ნიშნულზე +12.75

სართულის მოცულობა-1398.5 მ³

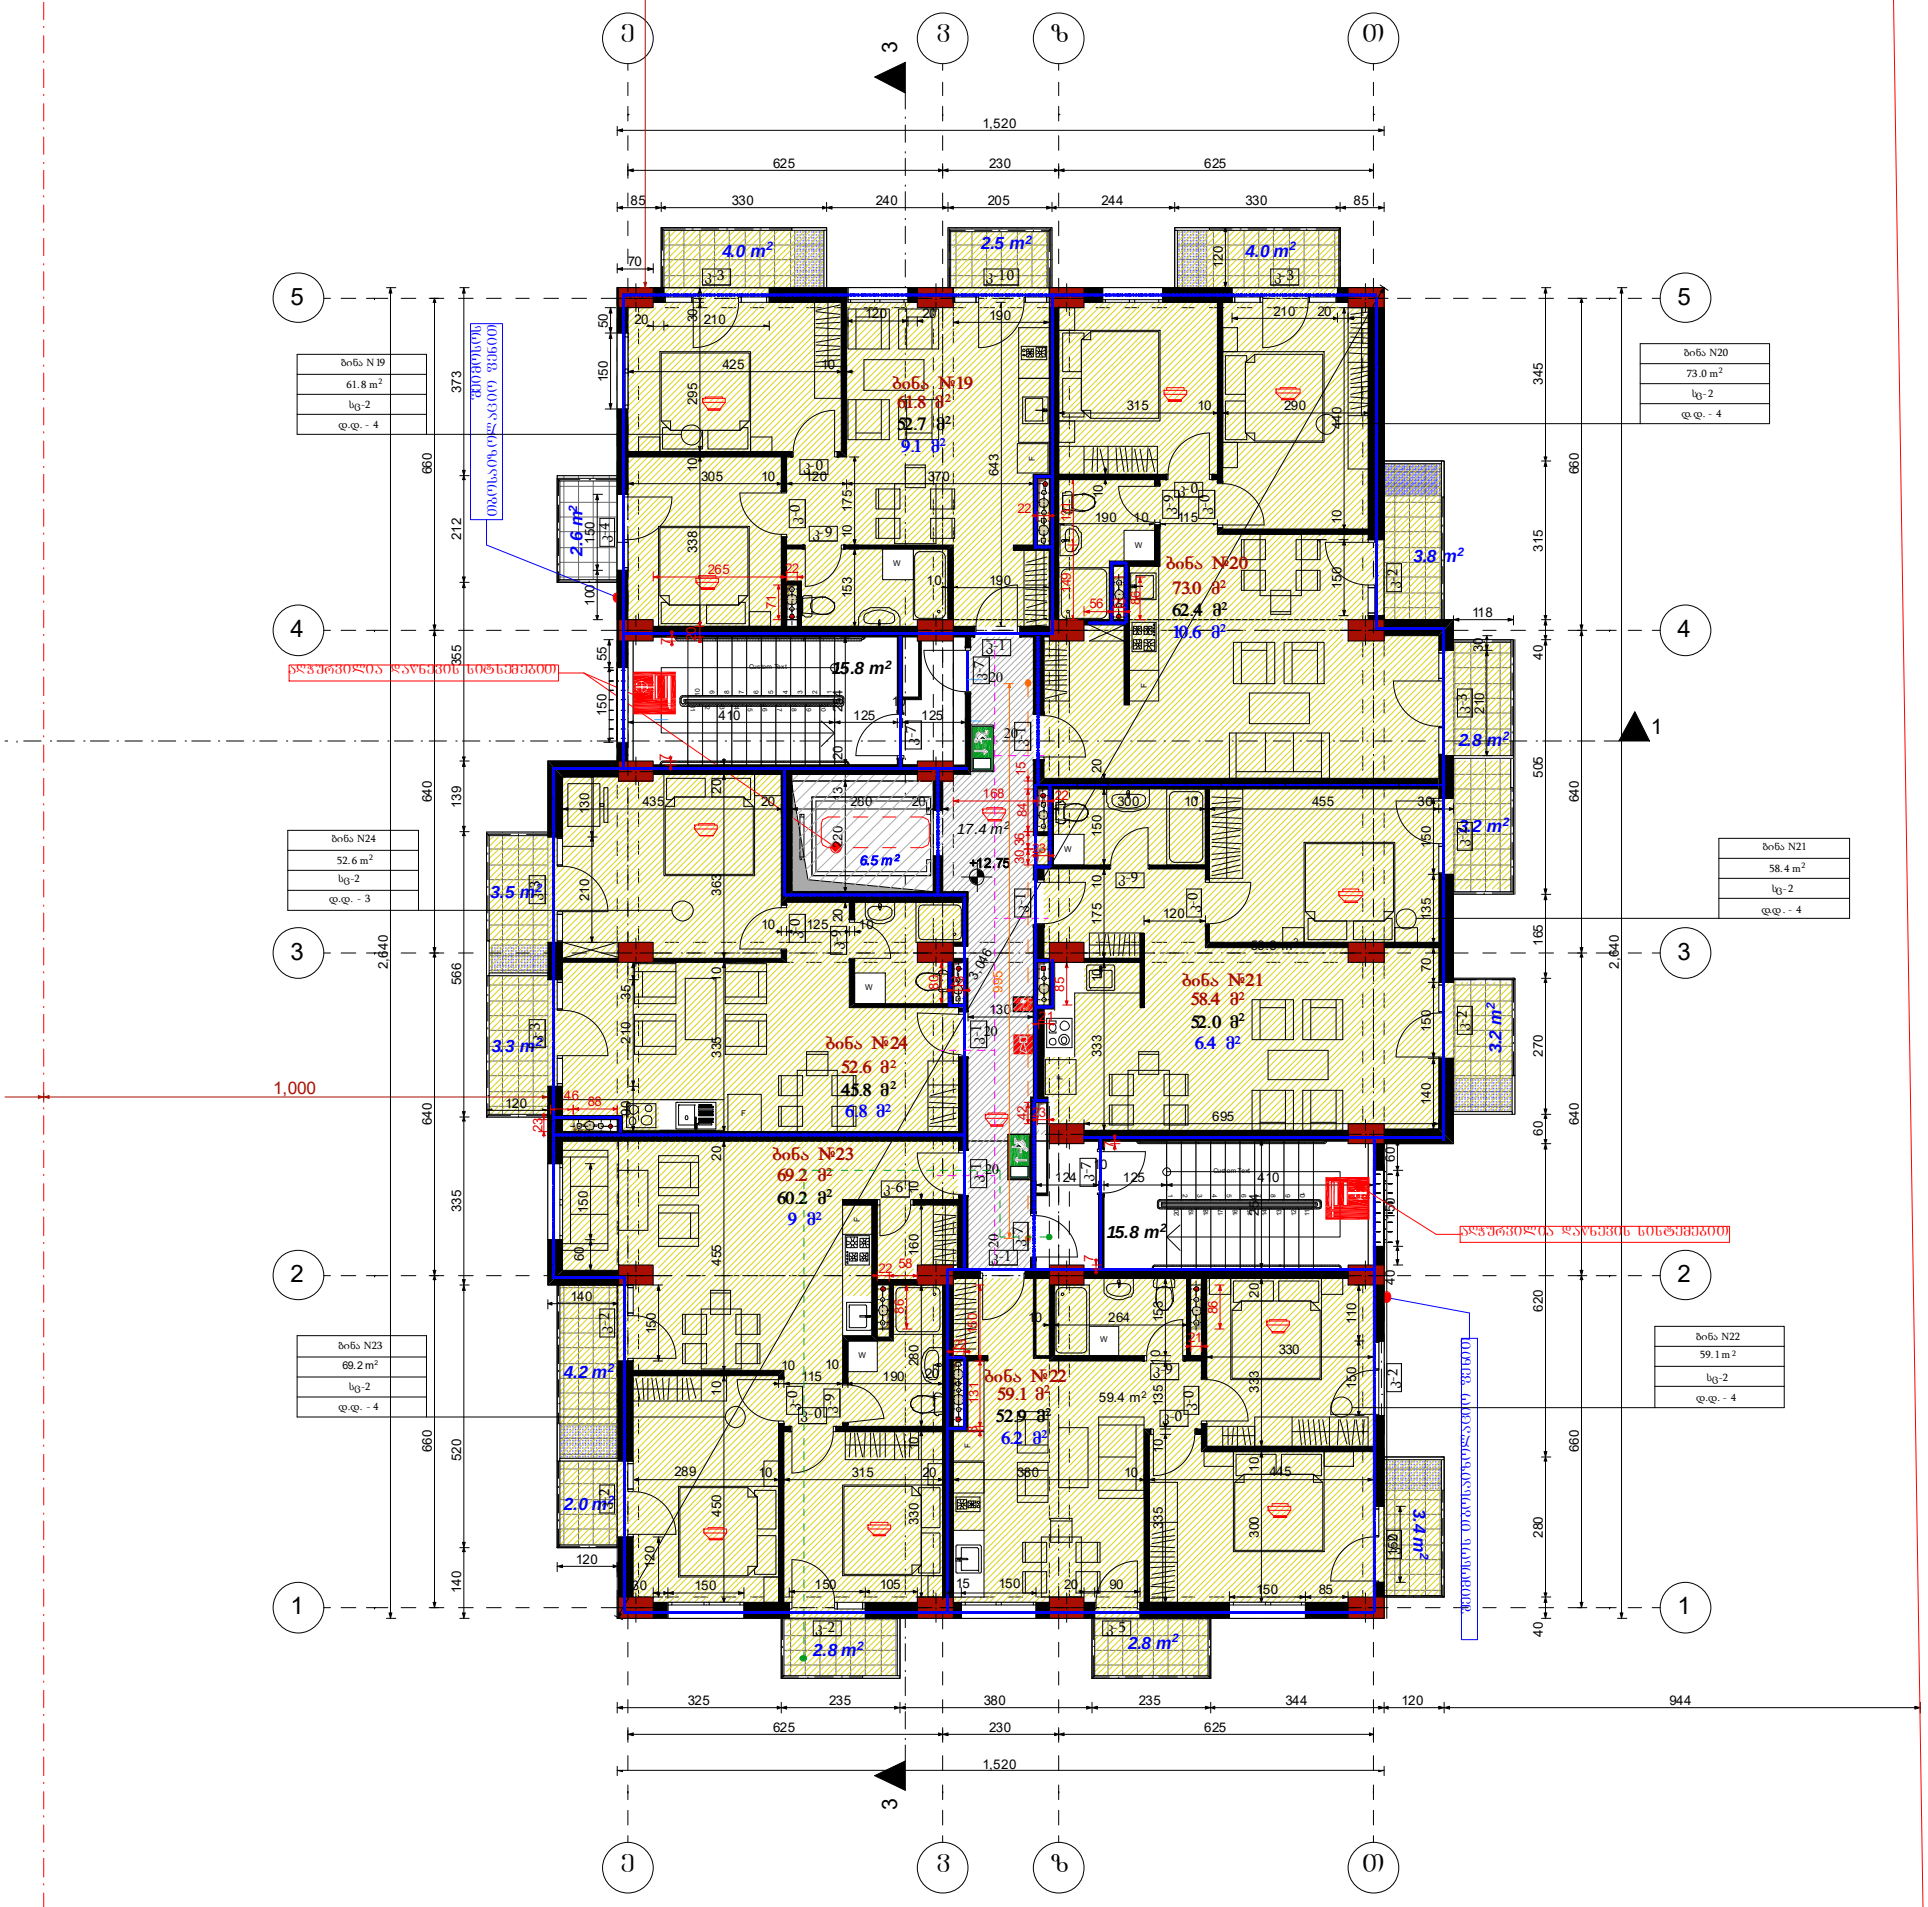

ობიექტის მისამართი	ქ.თბილისი, ბოგდან ხმელნიცკის ქ№48	ნახაზის დასახელება	დამკვეთი	შპს"ეპიკ ისანი"
			დირექტორი	ვასილ ჯალაღონია
პროექტის დასახლება	ახალი მშენებლობა		არქიტექტორი	მ.თავართქილაძე
			შეასრულა	მ.თავართქილაძე
შენობა-ნაგებობის ფუნქცია	მრავალბინიანი საცხოვრებელი სახლი		საპროექტო ორგანიზაცია	შპს"ეპიკ ისანი" საიდენთიფიკაციო კოდი 401992368
მასშტაბი	1:150		შენიშვნა: ზომები მოცემულია სანიმეტრებში, ნიშნულები - მეტრებში ± 0.00 = +384.82	

B ბლოკი

VI სართულის გეგმა ნიშნულზე +16.00

სართულის მოცულობა-1398.5 მ³

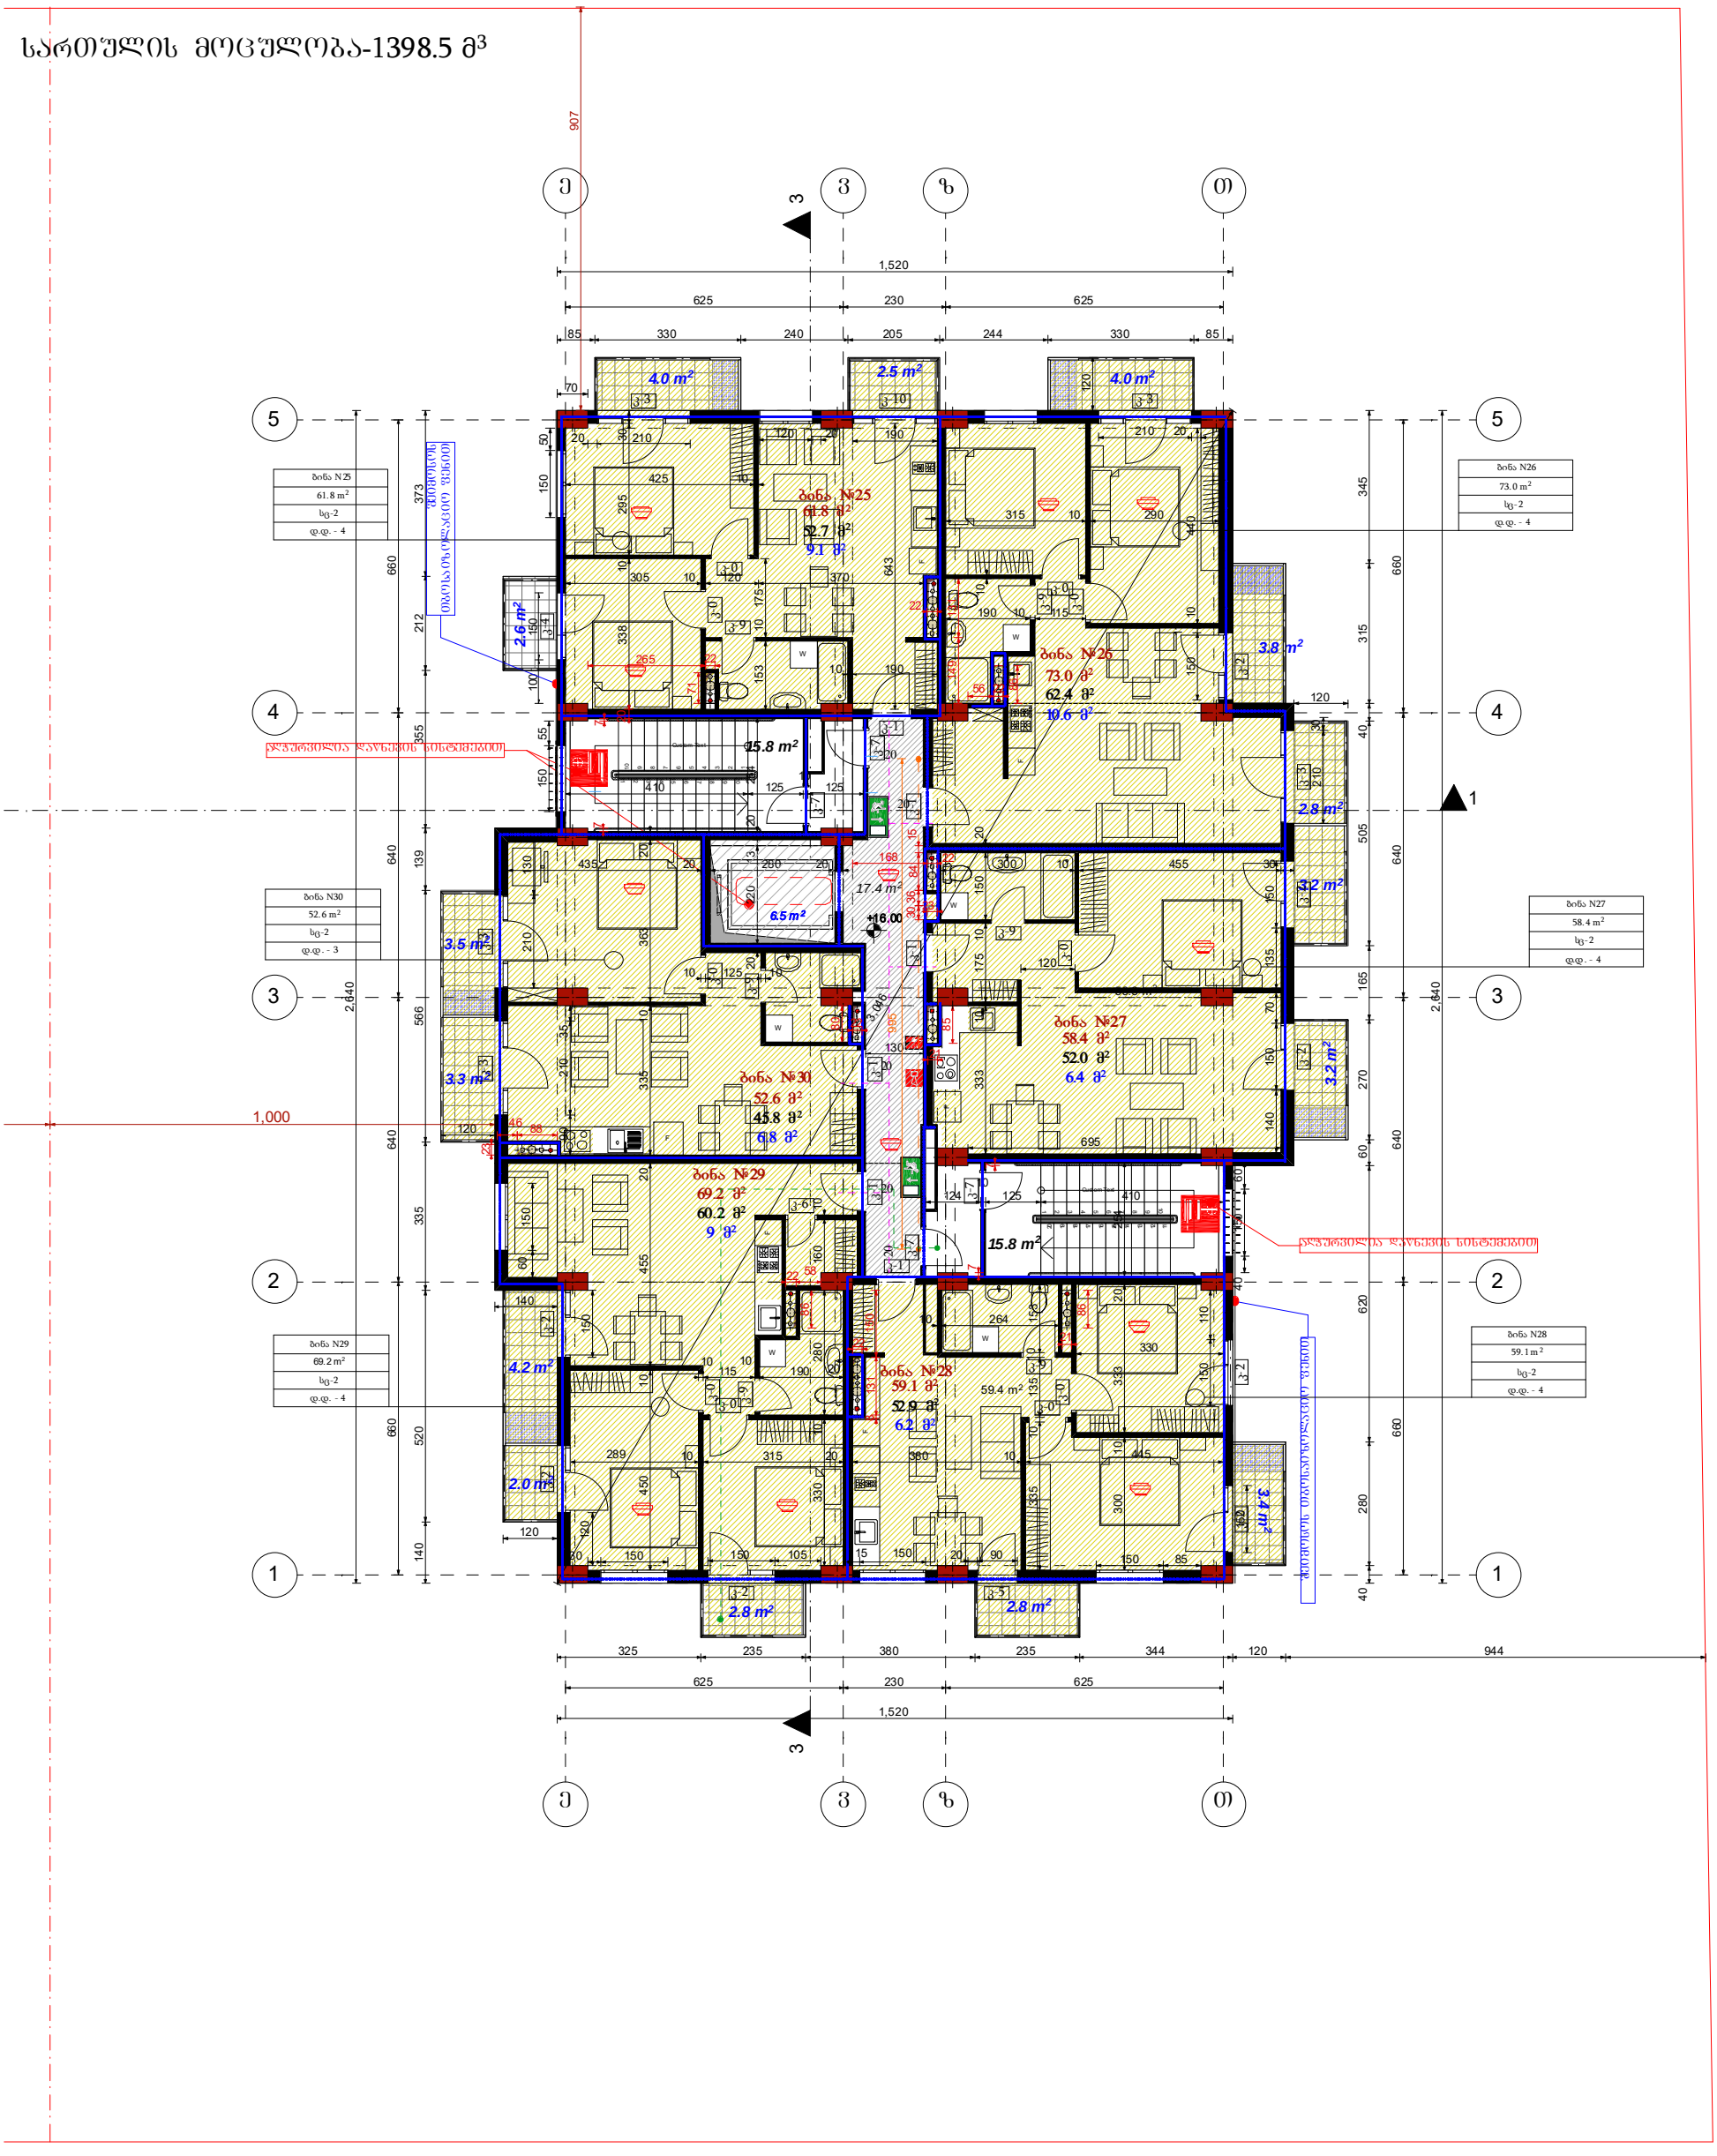

ობიექტის მისამართი	ქ.თბილისი, ბოგდან ხმელნიცკის ქ№48	ნახაზის დასახელება	დამკვეთი	შპს"ეჯიე ისანი"	
			დირექტორი	ვასილ ჯალაღონია	
პროექტის დასახლება	ახალი მშენებლობა		არქიტექტორი	მ.თავართქილაძე	
			შეასრულა	მ.თავართქილაძე	
შენობა-ნაგებობის ფუნქცია	მრავალბინიანი საცხოვრებელი სახლი		საპროექტო ორგანიზაცია	შპს"ეჯიე ისანი" საიდენთიფიკაციო კოდი 401992368	
მასშტაბი	1:150		შენიშვნა: ზომები მოცემულია სანიმეტრებში, ნიშნულები - მეტრებში ± 0.00 = +384.82		

B ბლოკი

VII სართულის გეგმა ნიშნულზე +19.25

სართულის მოცულობა-1398.5 მ³

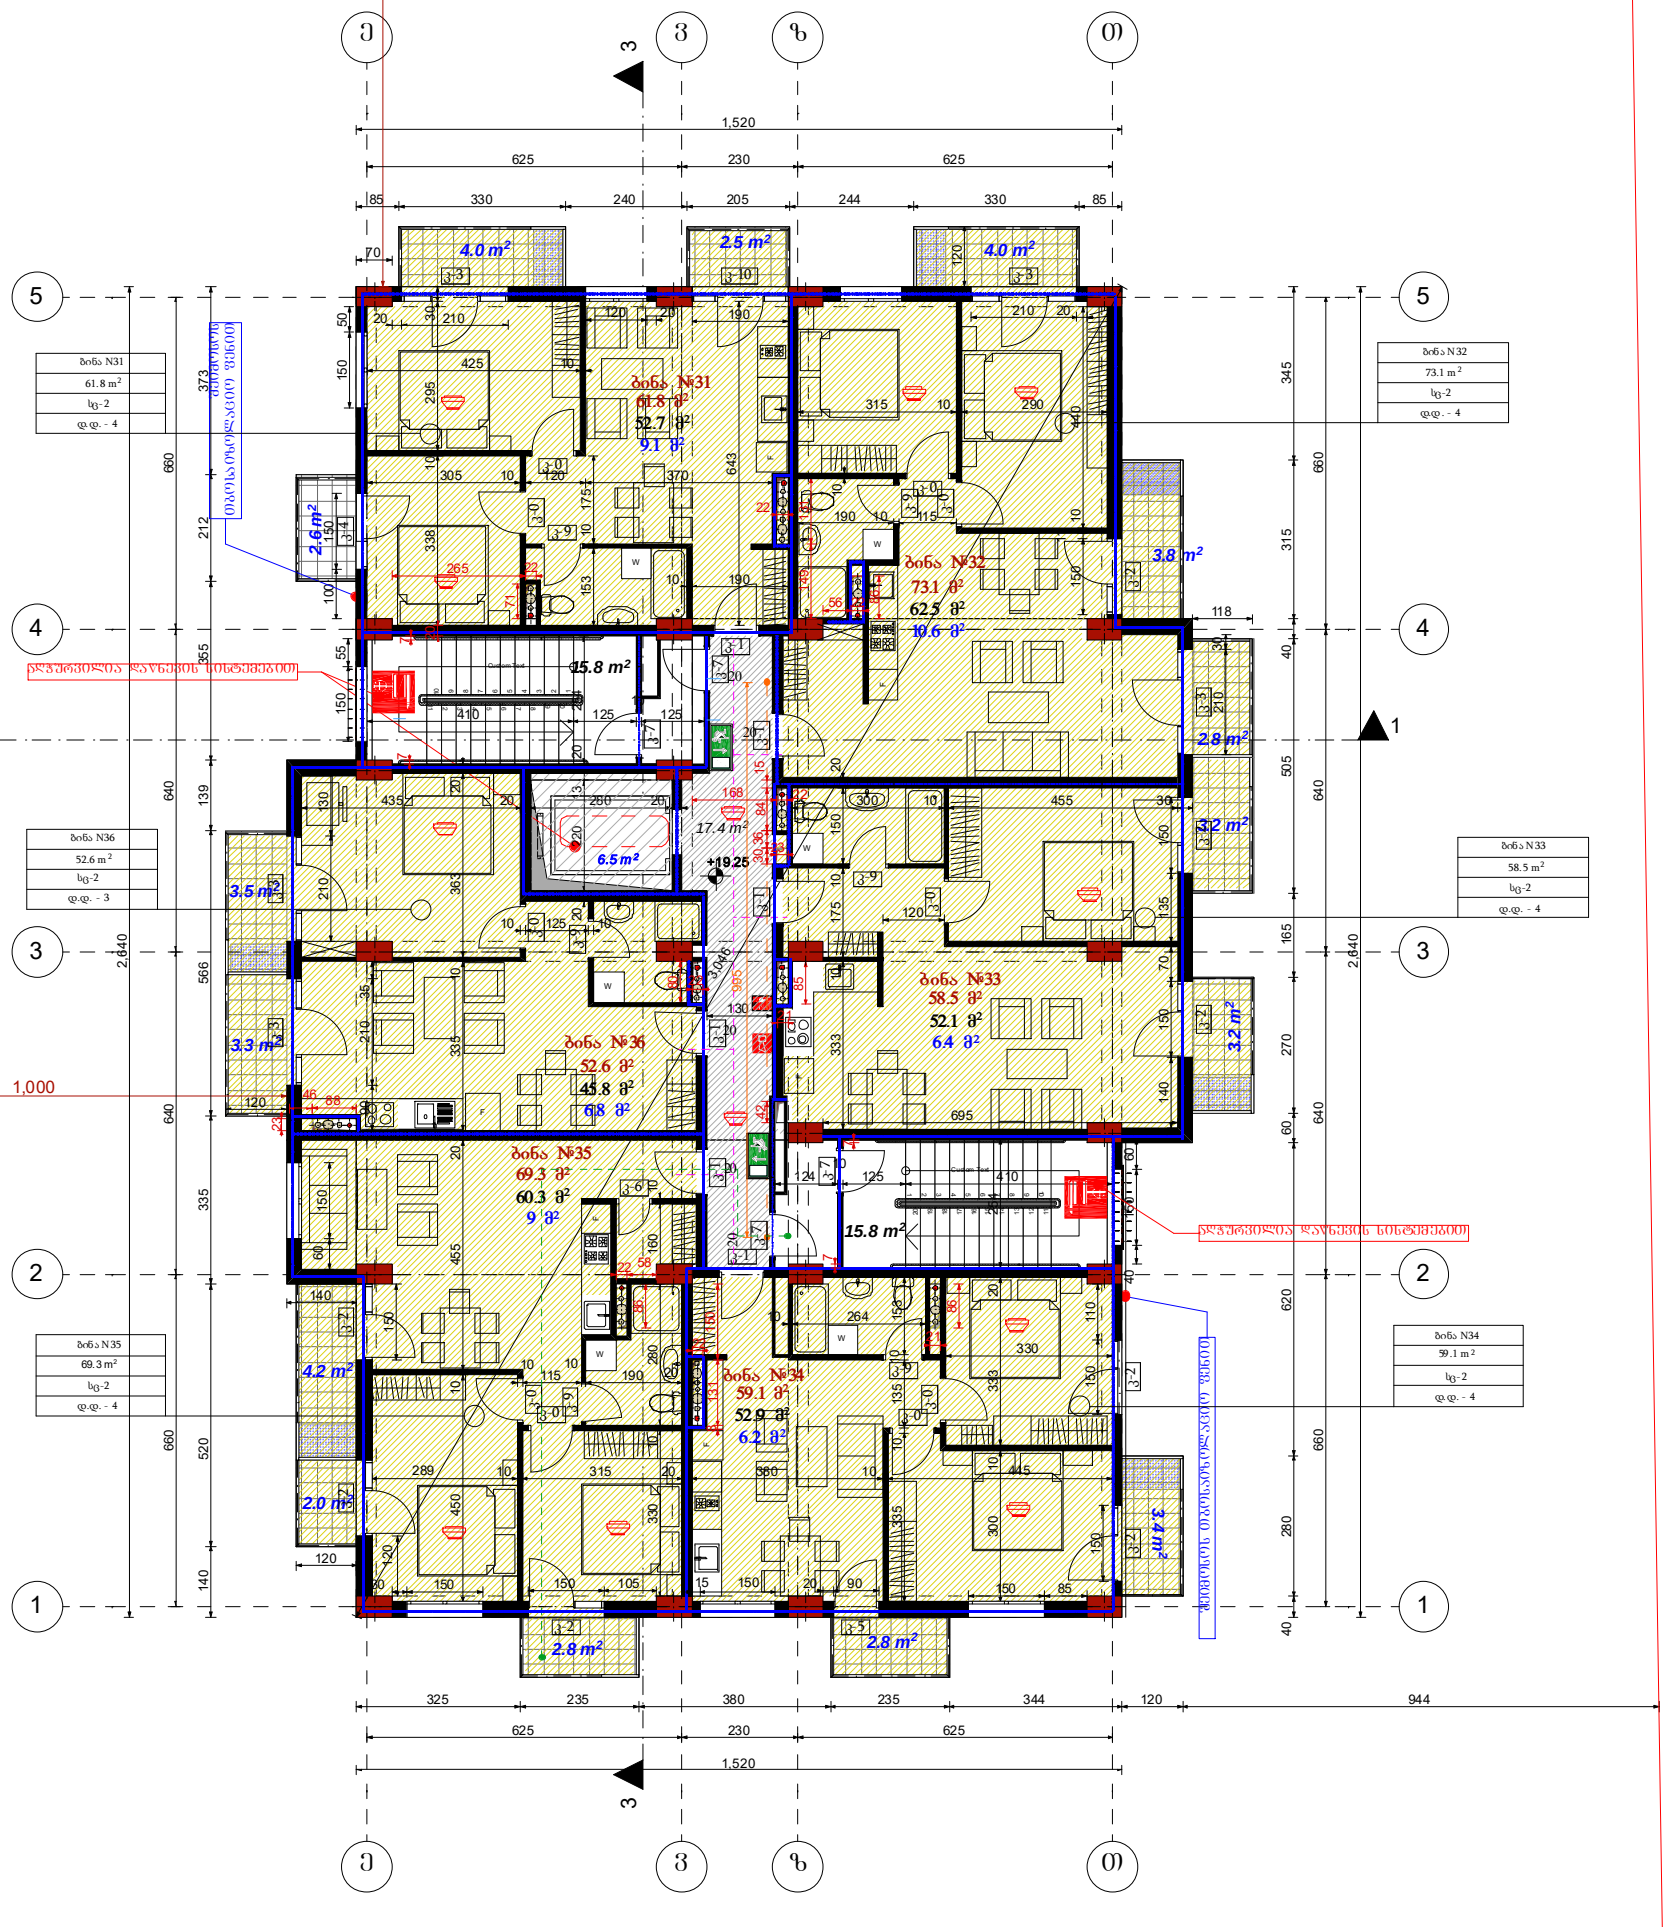

ობიექტის მისამართი	ქ.თბილისი, ბოგდან ხმელნიცკის ქ№48	ნახაზის დასახელება	დამკვეთი	შპს"ეპიკ ისანი"
პროექტის დასახლება	ახალი მშენებლობა		დირექტორი	ვასილ ჯალაღონია
შენობა-ნაგებობის ფუნქცია	მრავალბინიანი საცხოვრებელი სახლი		არქიტექტორი	მ.თავართქილაძე
მასშტაბი	1:150		შეასრულა	მ.თავართქილაძე
			საპროექტო ორგანიზაცია	შპს"ეპიკ ისანი" საიდენთიფიკაციო კოდი 401992368
			შენიშვნა:	
			ზომები მოცემულია სანიმეტრებში, ნიშნულები - მეტრებში ± 0.00 = +384.82	

B ბლოკი

VIII სართულის გეგმა ნიშნულზე +22.50

სართულის მოცულობა-1398.5 მ³

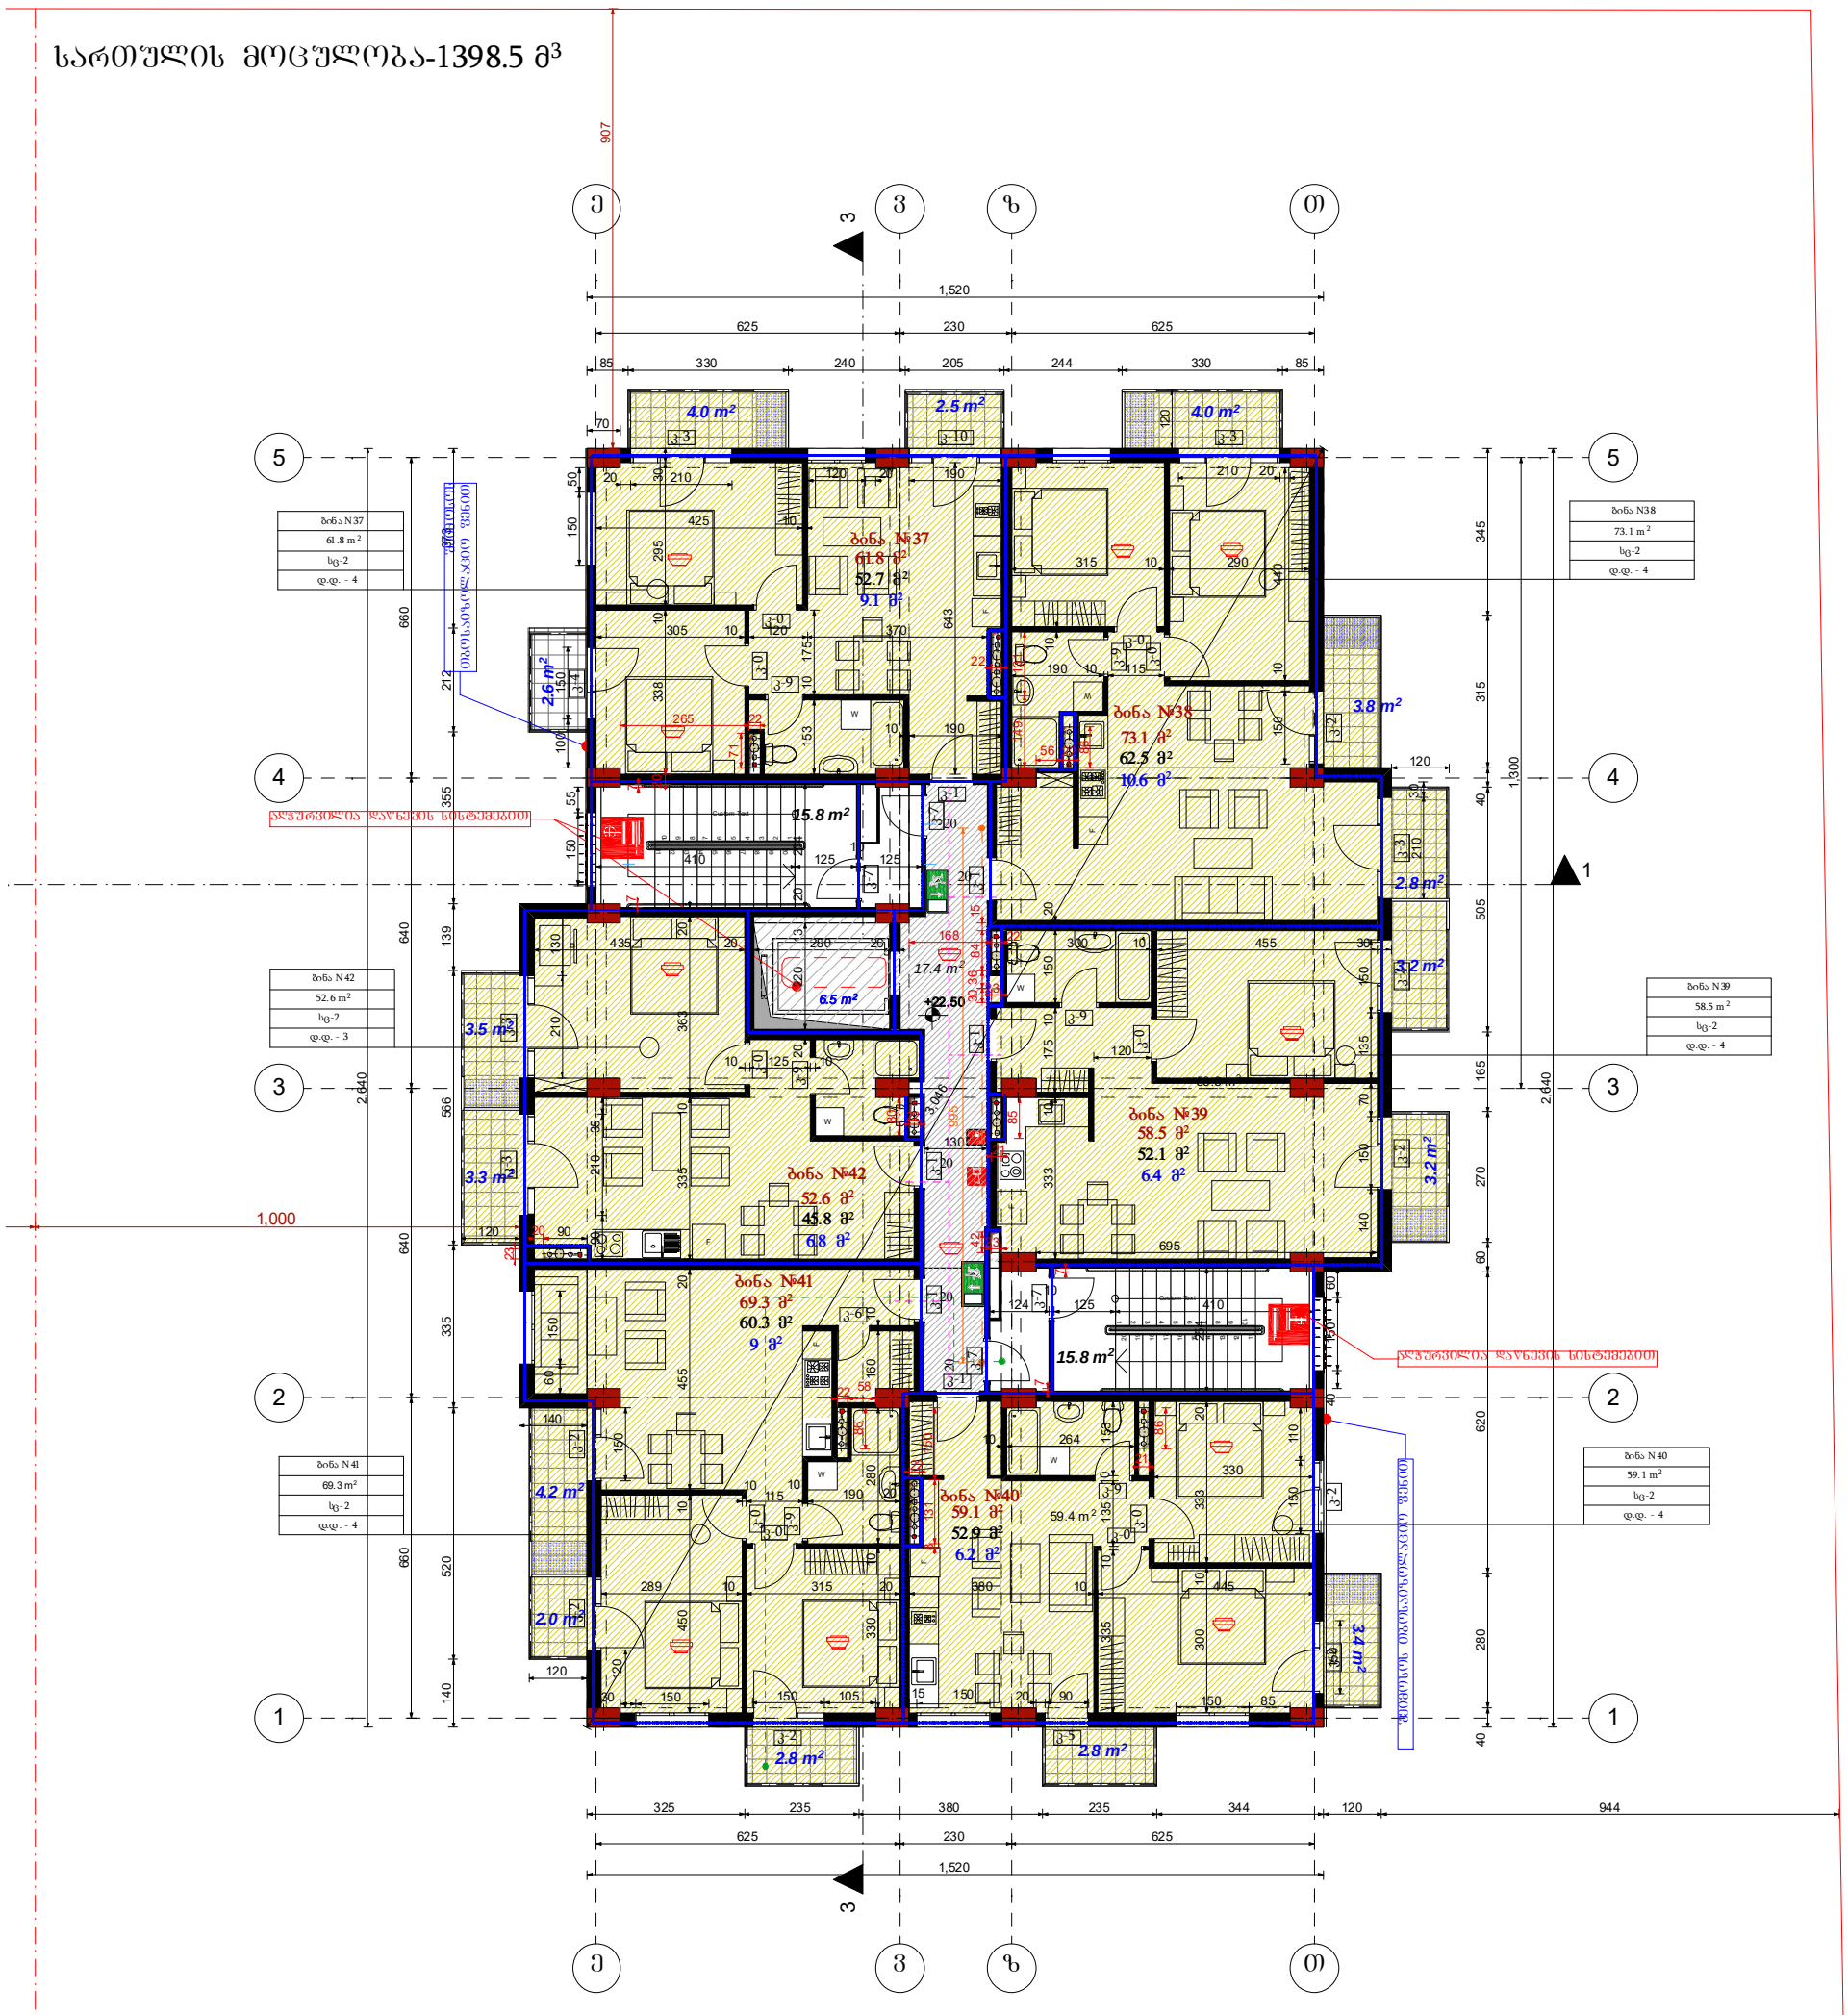

ობიექტის მისამართი	ქ.თბილისი, ბოგდან ხმელნიცკის ქ№48	ნახაზის დასახელება	დამკვეთი	შპს"ეპიკ ისანი"
პროექტის დასახლება	ახალი მშენებლობა		დირექტორი	ვასილ ჯალაღონია
შენობა-ნაგებობის ფუნქცია	მრავალბინიანი საცხოვრებელი სახლი		არქიტექტორი	მ.თავართქილაძე
მასშტაბი	1:150		შეასრულა	მ.თავართქილაძე
			საპროექტო ორგანიზაცია	შპს"ეპიკ ისანი" საიდენთიფიკაციო კოდი 401992368
			შენიშვნა: ზომები მოცემულია სანიმეტრებში, ნიშნულები - მეტრებში ± 0.00 = +384.82	

B ბლოკი

IX სართულის გეგმა ნიშნულზე +25.75

სართულის მოცულობა-1398.5 მ³

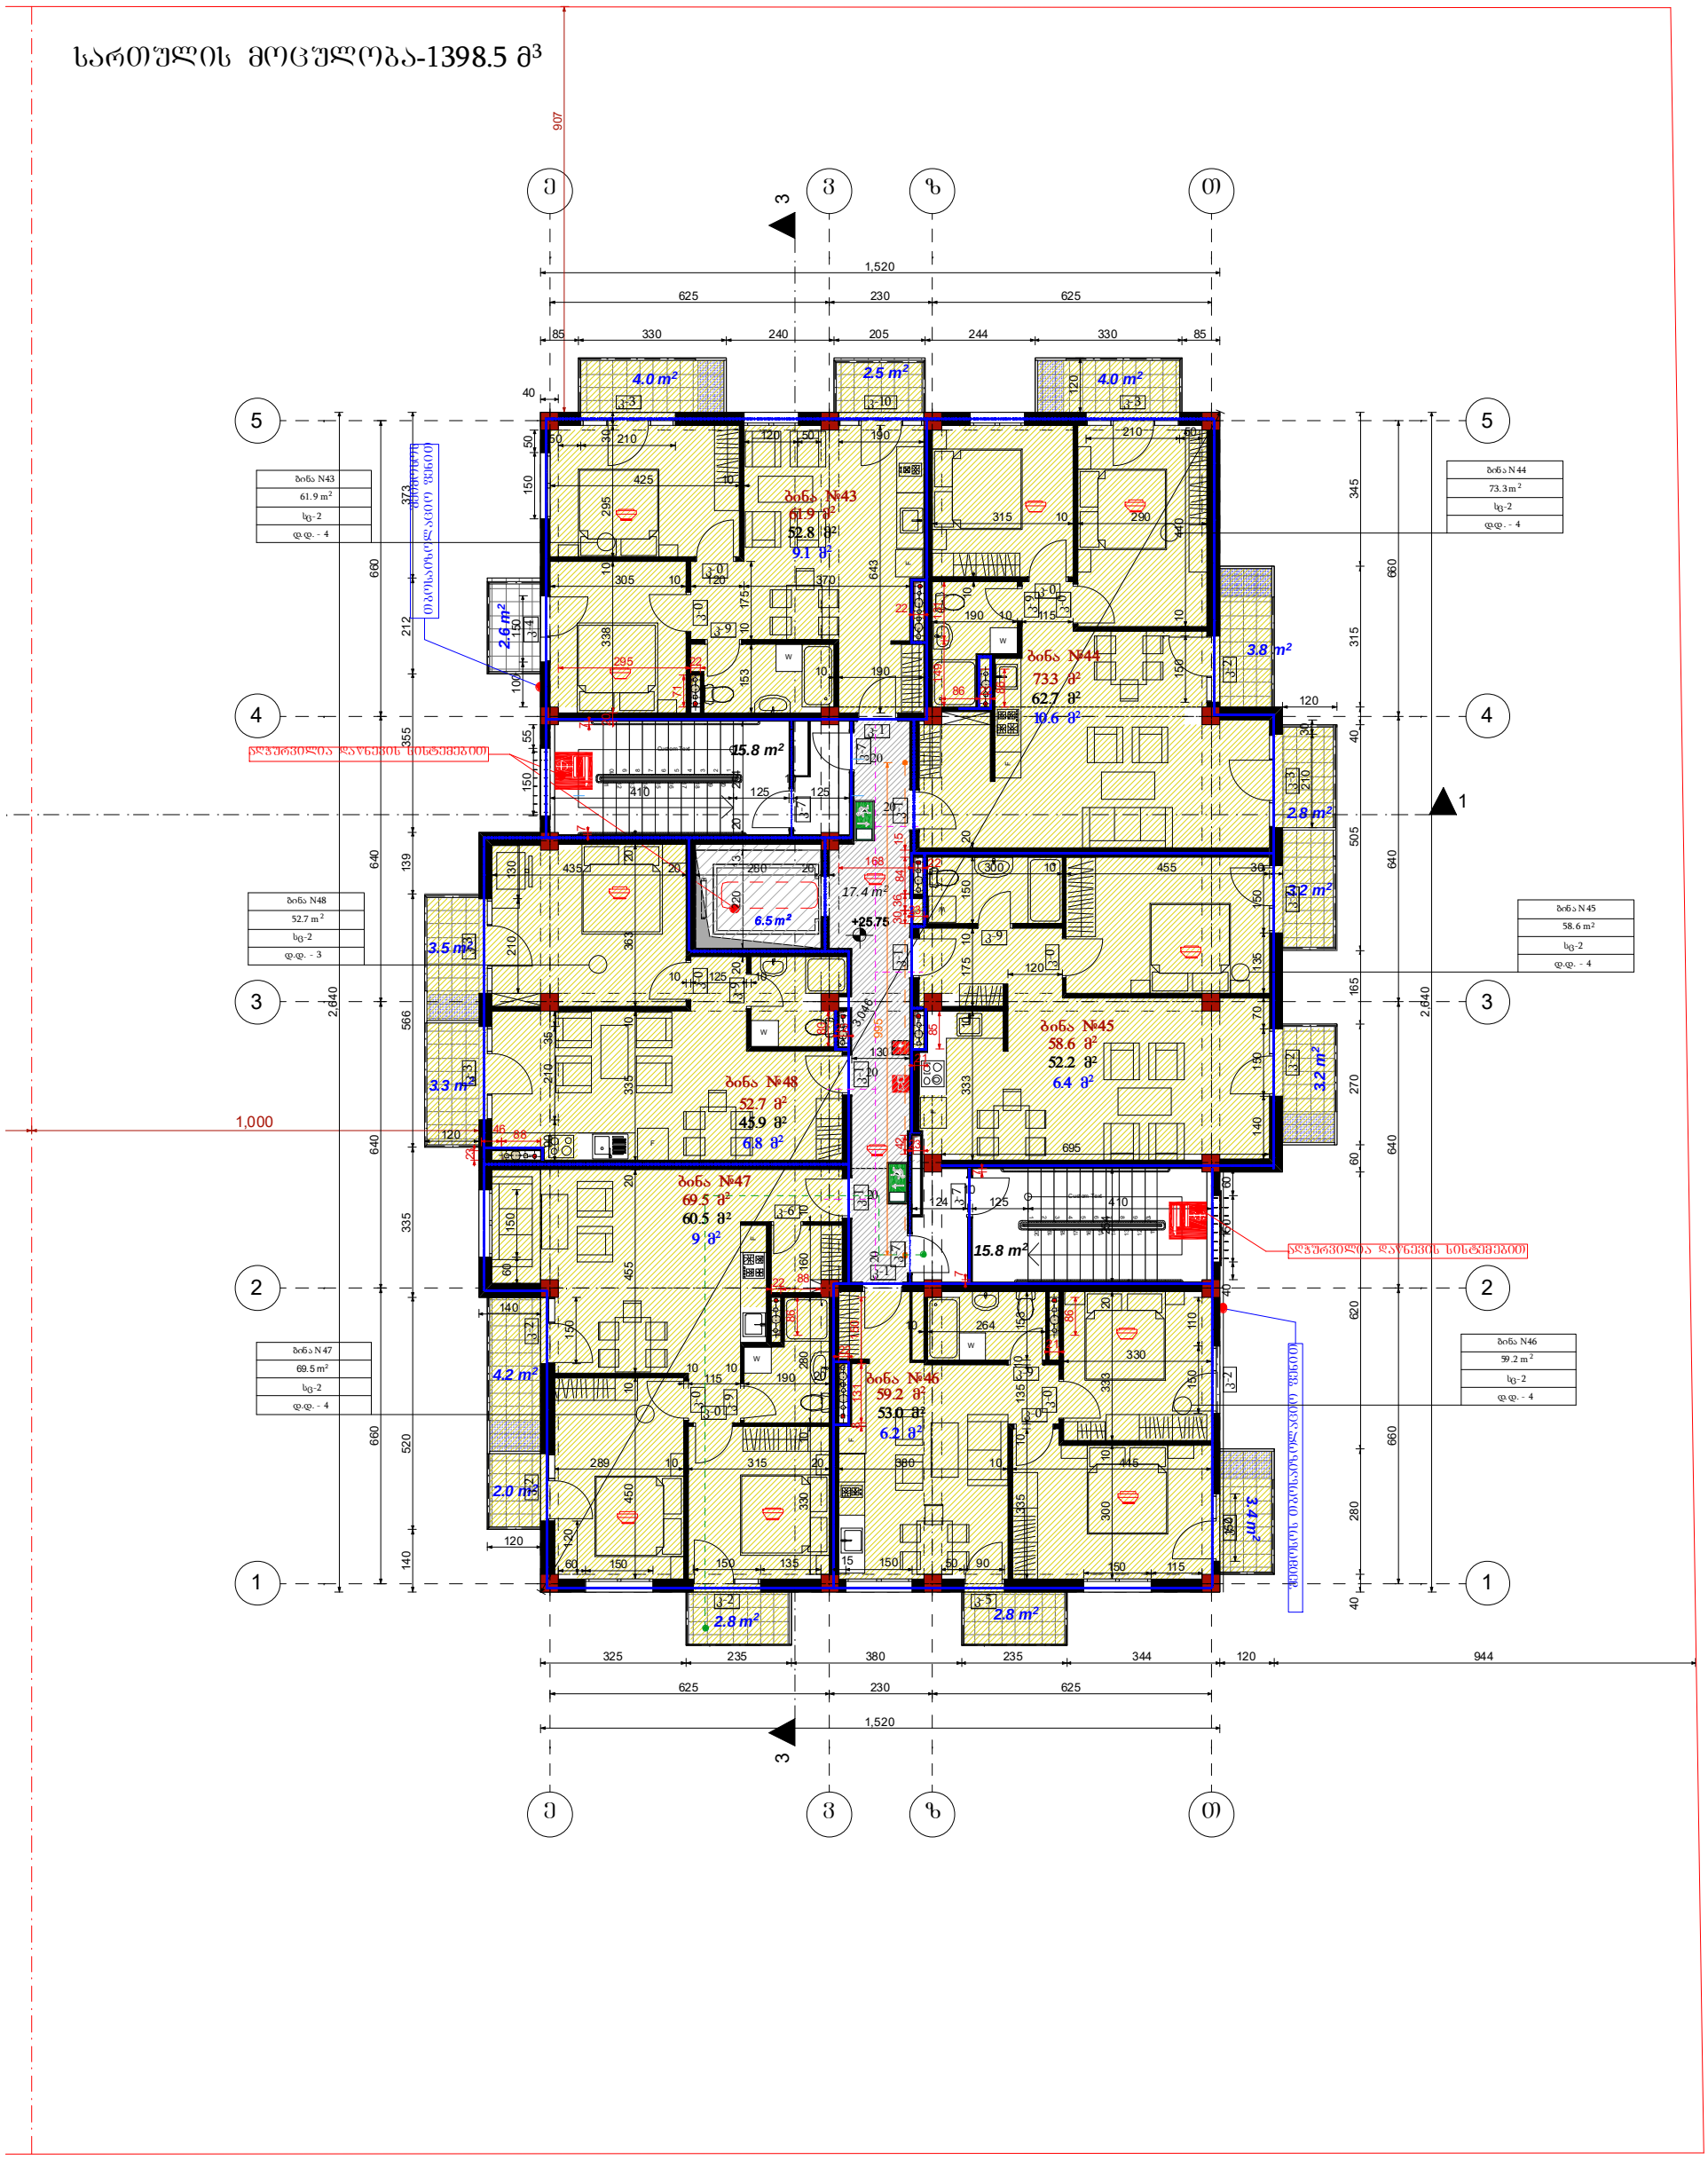

ობიექტის მისამართი	ქ.თბილისი, ბოგდან ხმელნიცკის ქ№48	ნახაზის დასახელება	დამკვეთი	შპს"ეპიკ ისანი"	
			დირექტორი	ვასილ ჯალაღონია	
პროექტის დასახლება	ახალი მშენებლობა		არქიტექტორი	მ.თავართქილაძე	
შენობა-ნაგებობის ფუნქცია	მრავალბინიანი საცხოვრებელი სახლი		შეასრულა	მ.თავართქილაძე	
			საპროექტო ორგანიზაცია	შპს"ეპიკ ისანი" საიდენთიფიკაციო კოდი 401992368	
მასშტაბი	1:150		შენიშვნა: ზომები მოცემულია სანიმეტრებში, ნიშნულები - მეტრებში ± 0.00 = +384.82		

B ბლოკი

X სართულის გეგმა ნიშნულზე +29.00

სართულის მოცულობა-1398.5 მ³

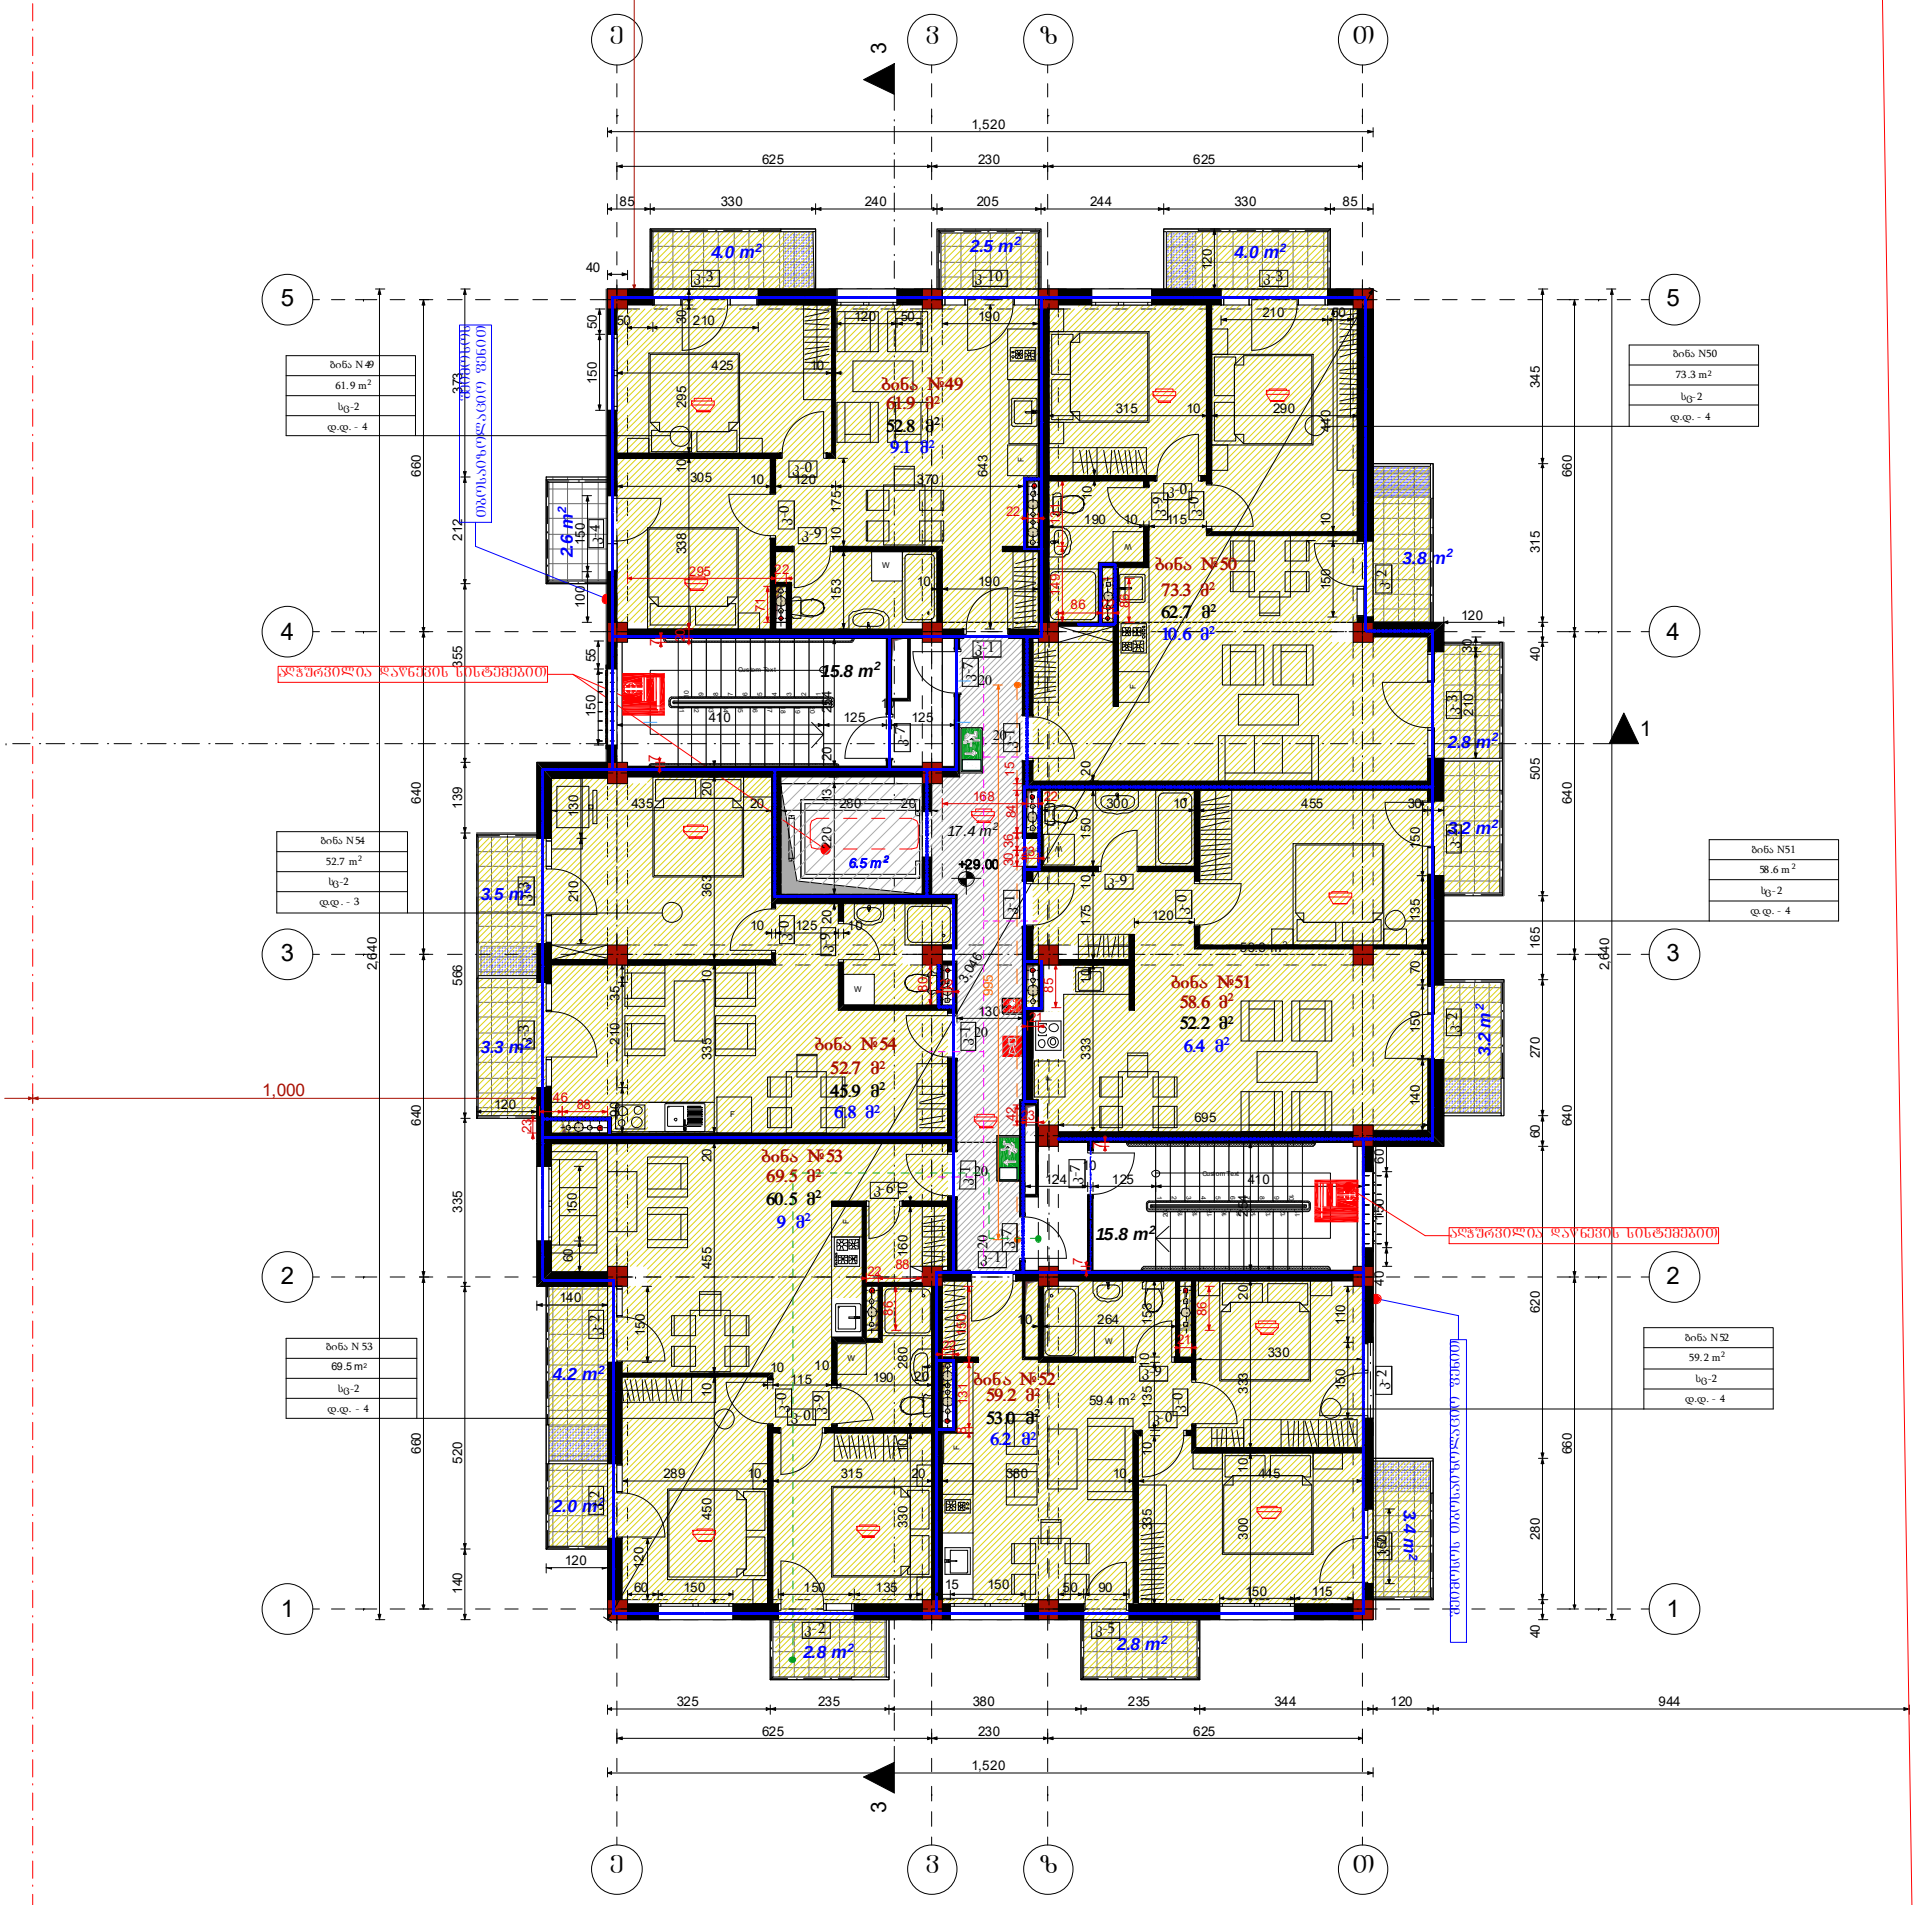

ობიექტის მისამართი	ქ.თბილისი, ბოგდან ხმელნიცკის ქ№48	ნახაზის დასახელება	დამკვეთი	შპს"ეჯიპ ისანი"
პროექტის დასახლება	ახალი მშენებლობა		დირექტორი	ვასილ ჯალაღონია
შენობა-ნაგებობის ფუნქცია	მრავალბინიანი საცხოვრებელი სახლი		არქიტექტორი	მ.თავართქილაძე
მასშტაბი	1:150		შეასრულა	მ.თავართქილაძე
			საპროექტო ორგანიზაცია	შპს"ეჯიპ ისანი" საიდენთიფიკაციო კოდი 401992368
			შენიშვნა:	
			ზომები მოცემულია სანიმეტრებში, ნიშნულები - მეტრებში ± 0.00 = +384.82	

B ბლოკი

XI სართულის გეგმა ნიშნულზე +32.25

სართულის მოცულობა-1398.5 მ^3

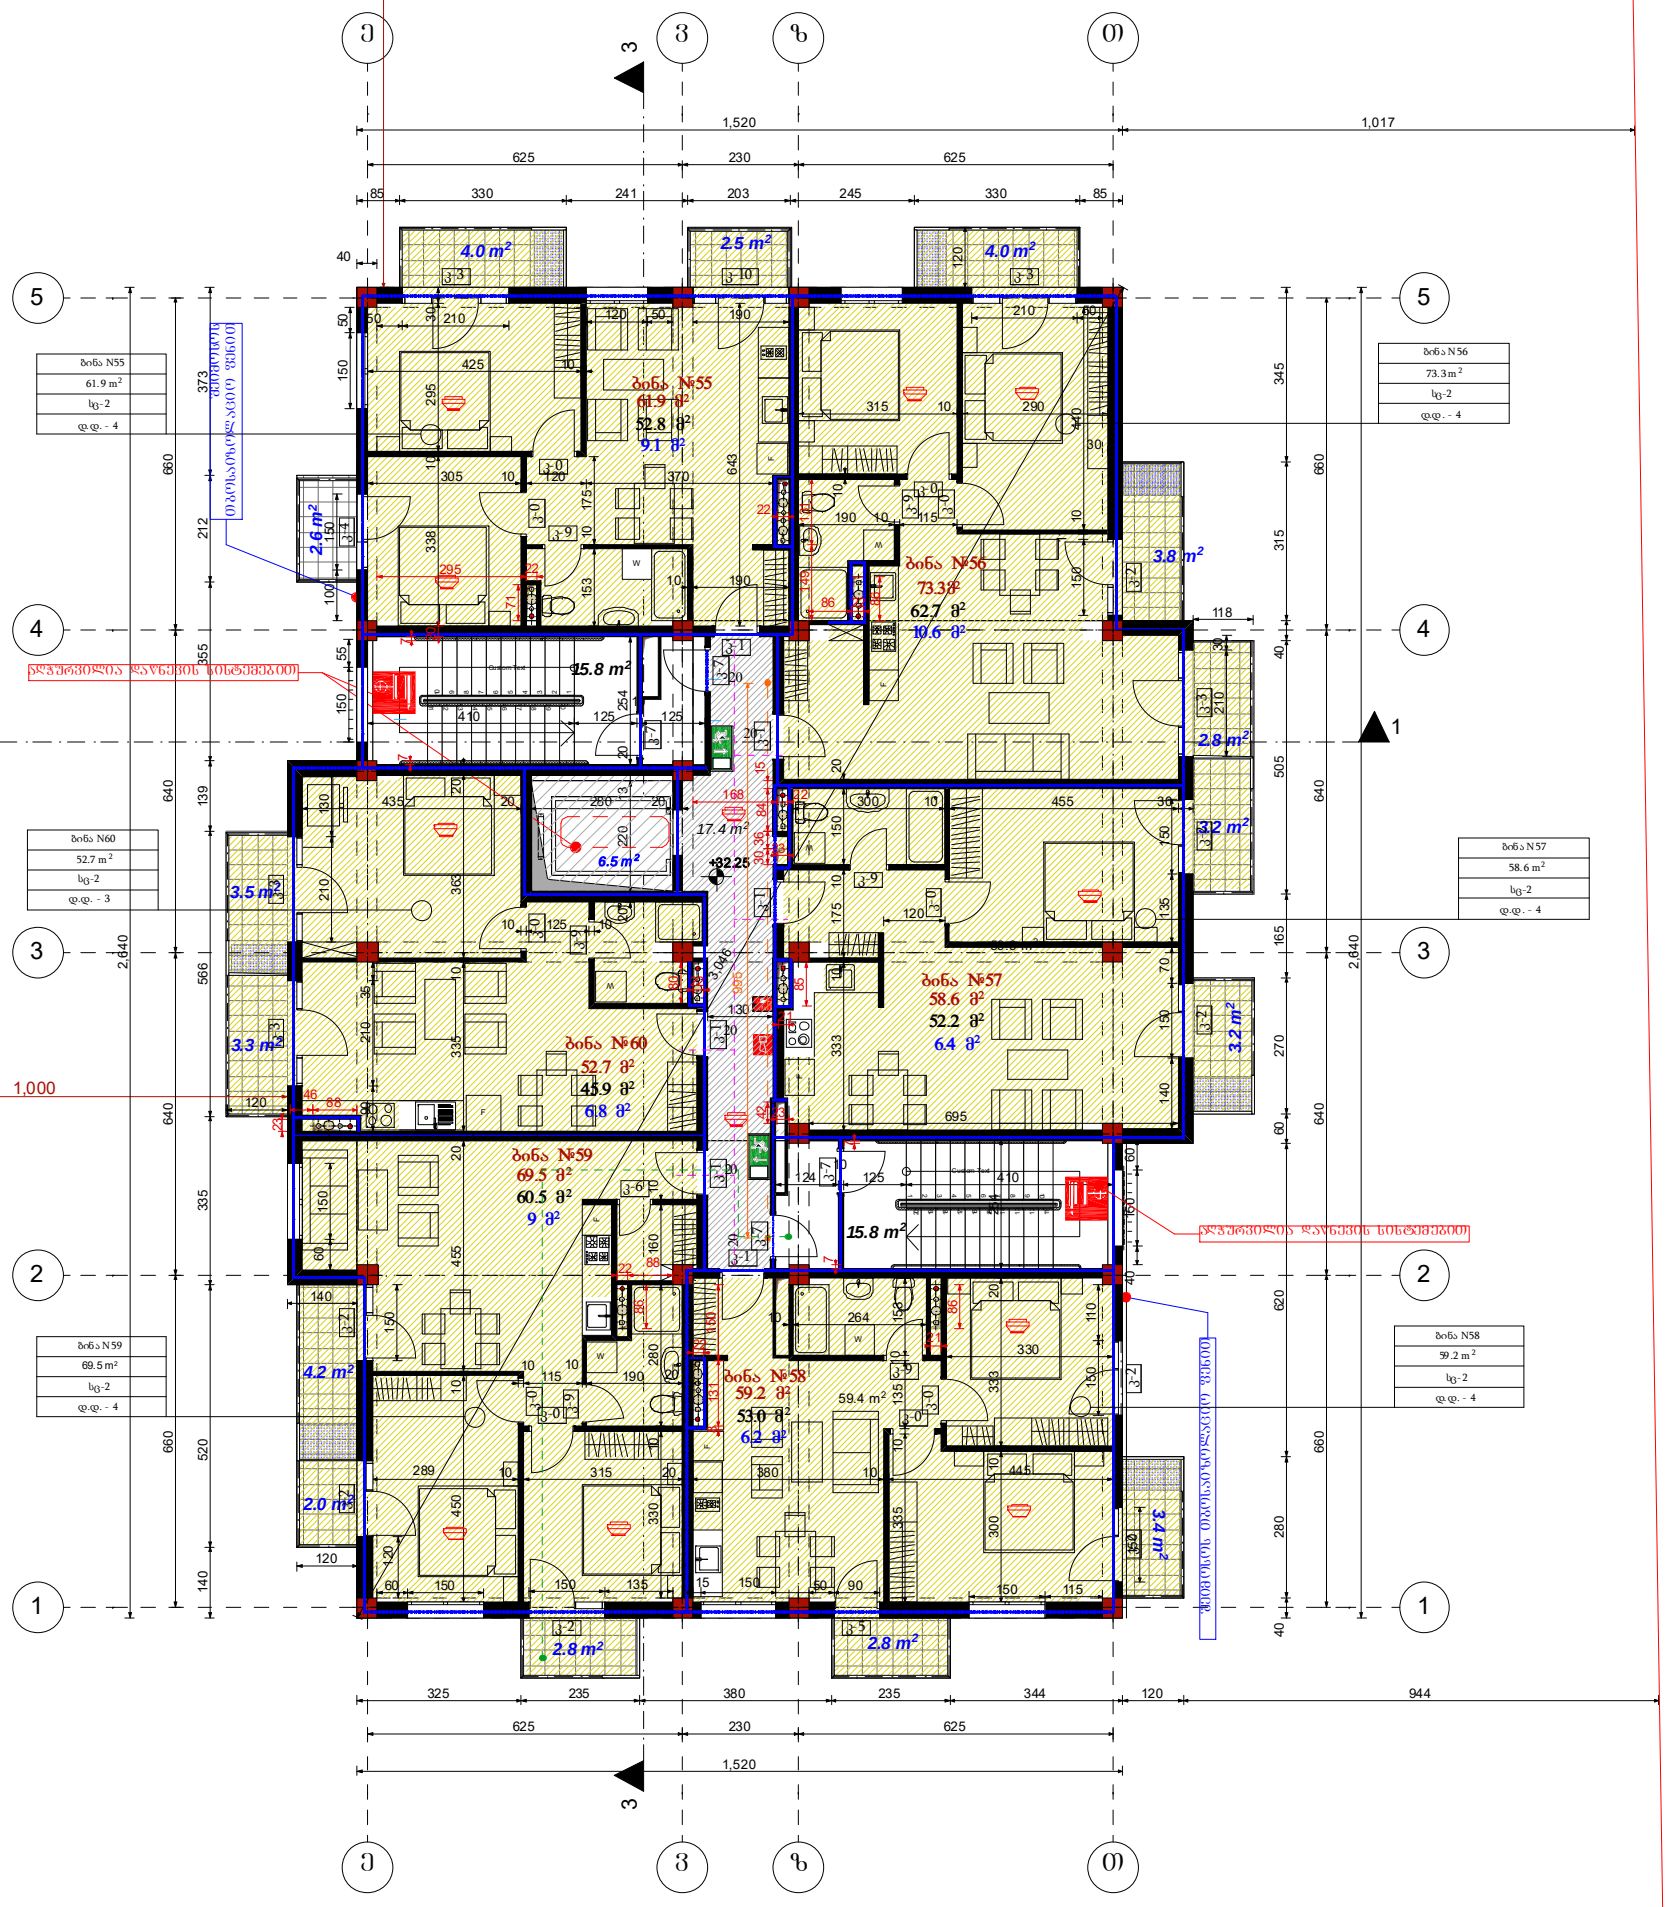

ობიექტის მისამართი	ქ.თბილისი, ბოგდან ხმელნიცკის ქ№48	ნახაზის დასახელება	დამკვეთი	შპს"ეჰია ისანი"
პროექტის დასახლება	ახალი მშენებლობა		დირექტორი	ვასილ ჯალაღონია
შენობა-ნაგებობის ფუნქცია	მრავალბინიანი საცხოვრებელი სახლი		არქიტექტორი	მ.თავართქილაძე
მასშტაბი	1:150		შეასრულა	მ.თავართქილაძე
			საპროექტო ორგანიზაცია	შპს"ეჰია ისანი" საიდენთიფიკაციო კოდი 401992368
			შენიშვნა:	
			ზომები მოცემულია სანიმეტრებში, ნიშნულები - მეტრებში ± 0.00 = +384.82	

B ბლოკი

გადახურვის გეგმა

სართულის მოცულობა-62.5 მ^3

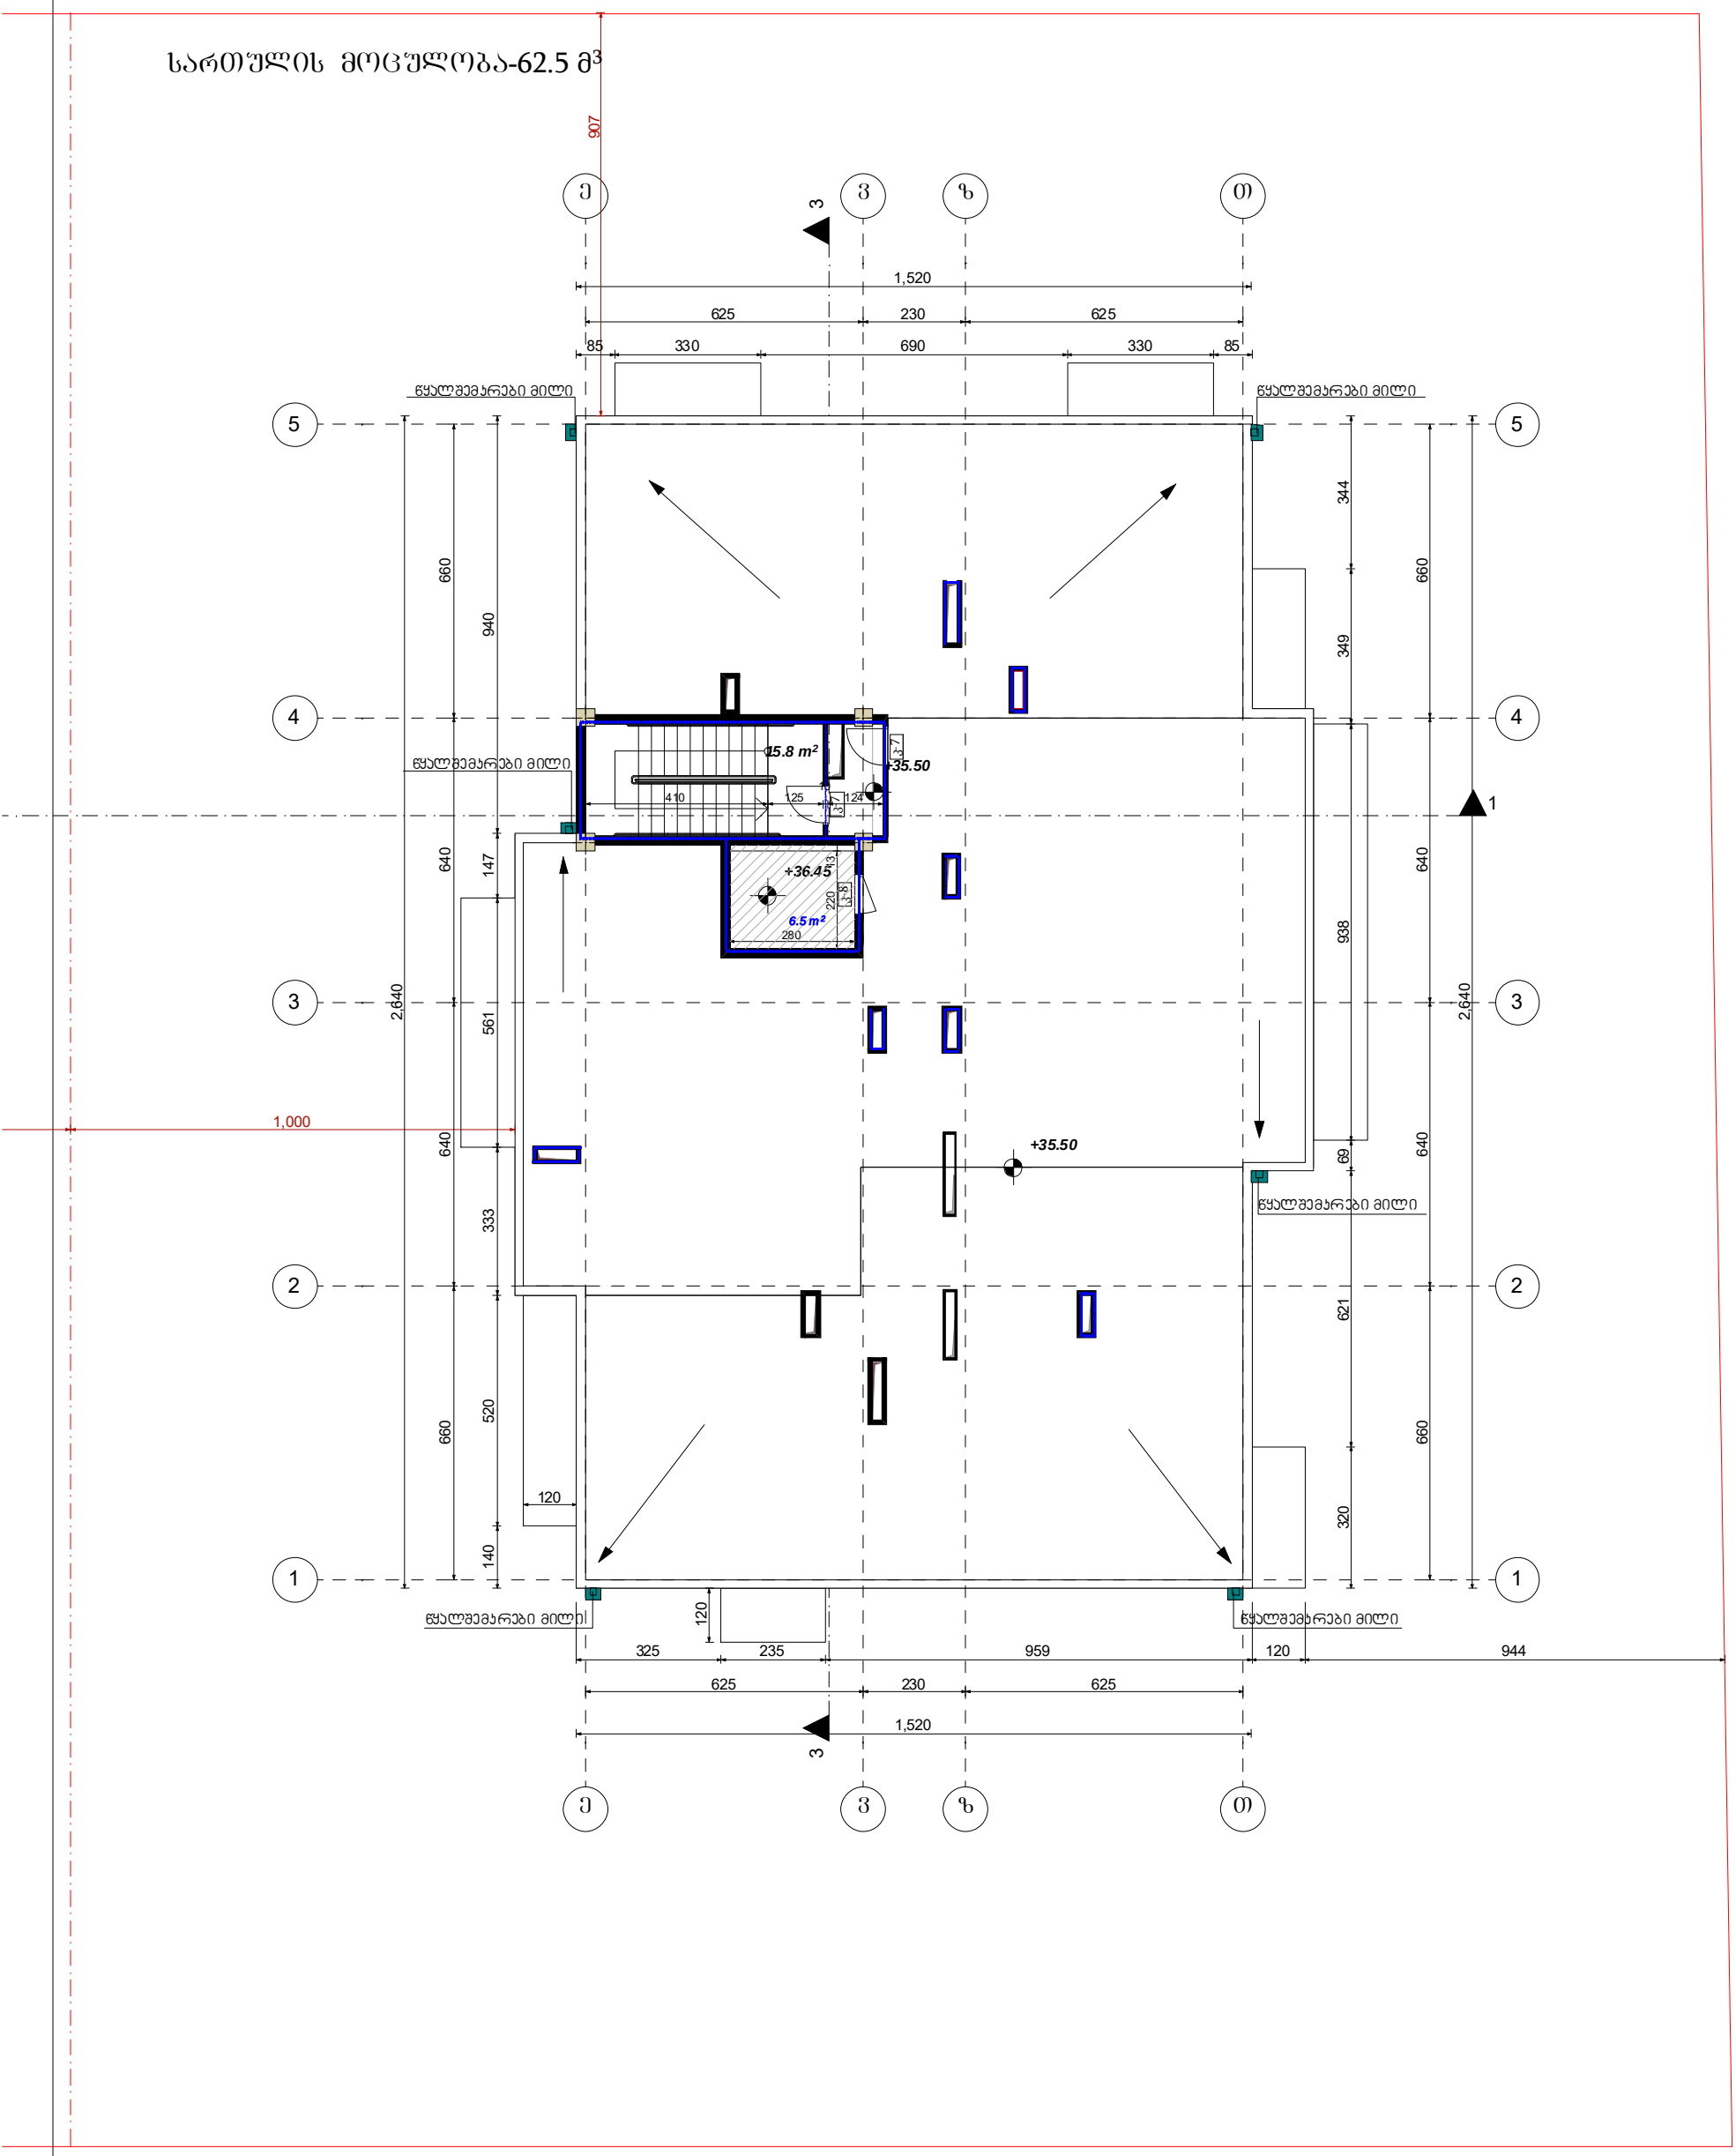

ობიექტის მისამართი	ქ.თბილისი, ბოგდან ხმელნიცკის ქ№48	ნახაზის დასახელება	დამკვეთი	შპს"ეკიპ ისანი"	
პროექტის დასახლება	ახალი მშენებლობა		დირექტორი	ვასილ ჯალაღონია	
შენობა-ნაგებობის ფუნქცია	მრავალბინიანი საცხოვრებელი სახლი		არქიტექტორი	მ.თავართქილაძე	
მასშტაბი	1:150		შეასრულა	მ.თავართქილაძე	
			საპროექტო ორგანიზაცია	შპს"ეკიპ ისანი" საიდენთიფიკაციო კოდი 401992368	
			შენიშვნა: ზომები მოცემულია სანიმეტრებში, ნიშნულები - მეტრებში ± 0.00 = +384.82		