მუშა პროექტი

MICRO_NOMINAL_MARUKHI.STR SILK

ქალაქი თბილისი , ქუჩა მარუხის გმირები , N 11
მიმდებარედ
(Latitude 41.704981
Longitude 44.767932)
თელასის ობიექტზე მიკრო სადგურის განთავსების პროექტი

ეგზ. N 1

ქ. თბილისი
2021

ს ა რ ჩ ე ვ ი

1.სატიტულო ფურცელი ---------- 1. გვ.

2. სარჩევი ---------- 2 გვ.

3. ტექნიკური პირობა ---------- 3-4 გვ.

4. აპარატურის მონტაჟის სქემა ----------5-7 გვ.

5. აპარატურის და ანტენის სამაგრი კონსტრუცია----------8გვ.

6. ფოტომონტაჟი---------- ----------9-10გვ.

ტექნიკური პირობა

პროექტის საგანი:

მოცემული მუშა პროექტი შემუშავებულია სს „სილქნეტი“–ს ტექნიკური მიმართულების მიერ 2021 წლის აგვისტოში.

პროექტი ქალაქი თბილისი , ქუჩა მარუხის გმირები , N 11 მიმდებარედ სილქნეტის ობიექტზე მიკრო სადგურის განთავსებას

პროექტის დეტალები:

ზემოთ აღნიშნულ მისამართზე თანდართული ნახაზის მიხედვით დამონტაჟდეს მიკროსადგური. აპარატურა და ანტენა განთავსდეს მიწიდან არანაკლებ 5,0 მეტრის სიმაღლეზე.

სადგურის მაქსიმალური ელ მოხმარება შეადგენს 950 ვატს.

უსაფრთხოება და ვალედებულებები

6.1. სამუშაოთა მწარმოებელი პასუხისმგებელია სამუშაოთა წარმოების ადგილზე წარმოებული სამუშაოების უსაფრთხოებაზე. სამუშაოთა მწარმოებელი ვალდებულია სამუშაოების განხორციელების პროცესში დაიცვას ენერგეტიკული ობიექტების, მოწყობილობებისა და დანადგარების მოწყობისა და უსაფრთხო ექსპლუატაციის მოქმედი ნორმები და წესები.

6.2. სამუშაოს მწარმოებელი პასუხისმგებელია სამუშაოების შესრულების ადგილზე უსაფრთხოების უზრუნველყოფაზე. აღნიშნული გულისხმობს სამუშაოთა მწარმოებელის სამუშაო ძალის და ქვე-კონტრაქტორისათვის, თელასის წარმომადგენლებისათვის, მოსახლეობისა და მესამე პირებისათვის უსაფრთხო სამუშაო გარემოს უზრუნველყოფას. სამუშაოთა მწარმოებელმა არ უნდა დაუშვას სამუშაოების შესრულების ადგილზე არაუფლებამოსილი პირების შესვლა. სამუშაოთა მწარმოებელმა უნდა უზრუნველყოს ბოძებზე მუშაობის შემთხვევაში გამვლელთა უსაფრთხოება. სამუშაოთა მწარმოებელმა განსაკუთრებული ყურადღება უნდა გამოიჩინოს ელექტრო შოკისა და ამაღლებული სამუშაო ადგილებიდან ჩამოვარდნის რისკის მიმართ.

6.3. თელას უფლება აქვს, თუმცა ვალდებული არ არის, შეამოწმოს უსაფრთხოების წესების დაცვა სამუშაოების შესრულების ადგილებზე.

6.4. სამუშაოთა მწარმოებელი ვალდებულია იზრუნოს საზოგადოებრივ უსაფრთხოებაზე სამუშაოების შესრულების ადგილის მიმდებარე ტერიტორიაზე.

6.5. იმ შემთხვევაში თუ საჭიროა სამუშაოების შესრულება ქუჩაში, სამუშაოთა მწარმოებელი ვალდებულია აკონტროლოს მოძრაობის უსაფრთხოება შესაბამის ორგანოებთან შეთანხმებით, კანონმდებლობით გათვალისწინებული მოთხოვნების შესაბამისად.

6.6. სამუშაოთა მწარმოებელი ვალდებულია სამუშაოების შესრულებისას მაქსიმალურად შეზღუდოს უცხო პირთა შემთხვევით მოხვედრა სამუშაოების შესრულების ადგილებზე, რათა თავიდან იქნას აცილებული უბედური შემთხვევები.


6.7 ელექტრო საყრდენებზე სატელეკომუნიკაციო სადენების და მოწყობილობების მონტაჟის დროს, ელექტრო დანადგარების დენგამტარ ნაწილებთან მიახლოების, მათ სიახლოვეს მუშაობის წესის და კომუნიკაციათა დაშორების გაბარიტების განსაზღვრისას, დაცული უნდა იყოს საქართველოს მთავრობის დადგენილებით N366 და N340-ით გათვალისწინებული ელექტროდანადგარების ექსპლუატაციისას მოქმედი უსაფრთხოების ტექნიკის წესები.

სამუშაოების დაწყებამდე, წერილობით უნდა ეცნობოს თელას სამუშაოების დაწყების ზუსტი დრო, ასევე სამუშაოების შემსრულებლების პირადი მონაცემები(სახელი გვარი პირადი ნომერი).

<u>აუცილებელი პირობები:</u>

- **პროექტის შესრულების დაწყება ეცნობოს ავტორს პროექტის ფარგლებში ზედამხედველობის მიზნით.**

სილქნეტის ობიექტზე განსათავსებელი მიკრო საგრუის (MICRO_NOMINAL_MARUKHI.STR SILK) პროექტი					
ქალაქი თბილისი , ქუჩა მარუხის გმირები , N 11 მიმდებარედ					
			სტადია	ფურცლები	ფურცელი
შეადგინა			მუშა პროექტი	2	1
			სს "სილქნეტი" თბილისი		

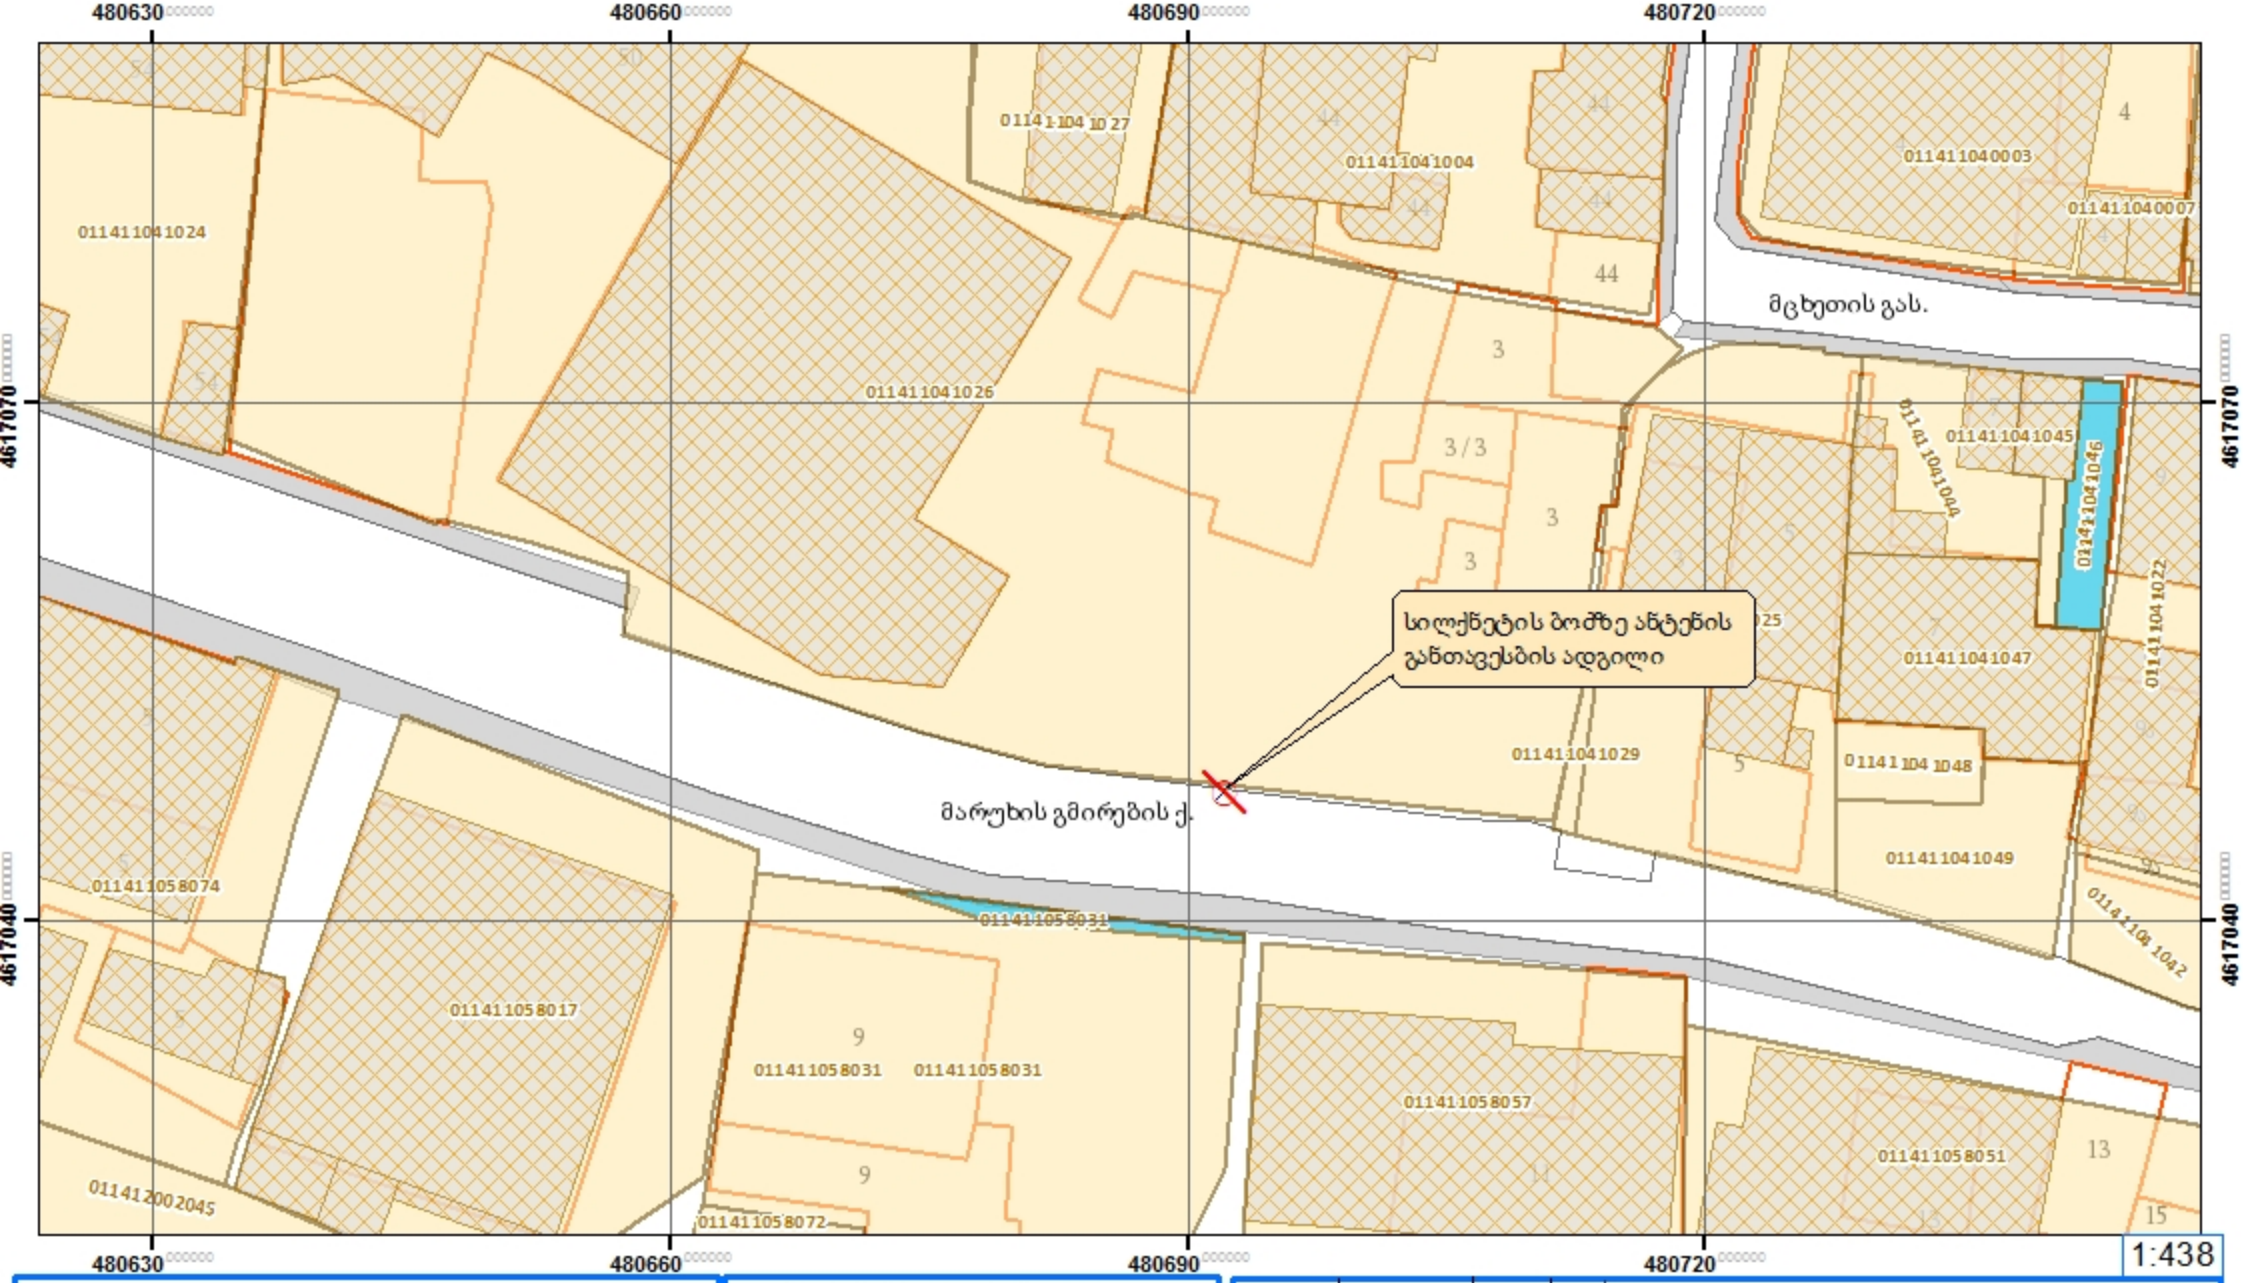

პირობითი ნიშნები

სილქნეტის ბოძი

1-2

ქალაქი თბილისი, ქუჩა მარუხის გმირები, N 11
მიმდებარედ

სახაზო ნაგებობები

ORM ID:	ფართობი	ც3
	1	1

სამონტაჟო ნახაზი

შეიქმნა


შეადგინა ოკახამე

სს. სილქნეტის ქსელი


სილქნეტის არსებული ბოძი
01.01.834
01.00.388
01.14.11.041.026
01.14.11.041.044
01.14.11.041.047
01.14.11.041.048
01.14.11.041.049
01.14.11.041.030
01.14.11.058.017
01.14.11.058.031
01.14.11.058.057
01.14.11.058.051
01.14.11.058.072
01.14.11.058.075
01.14.12.002.053
01.14.11.058.058
20 m
20 ft
44.76904, 41.70629

ფურცელი 1-1


(1:50)

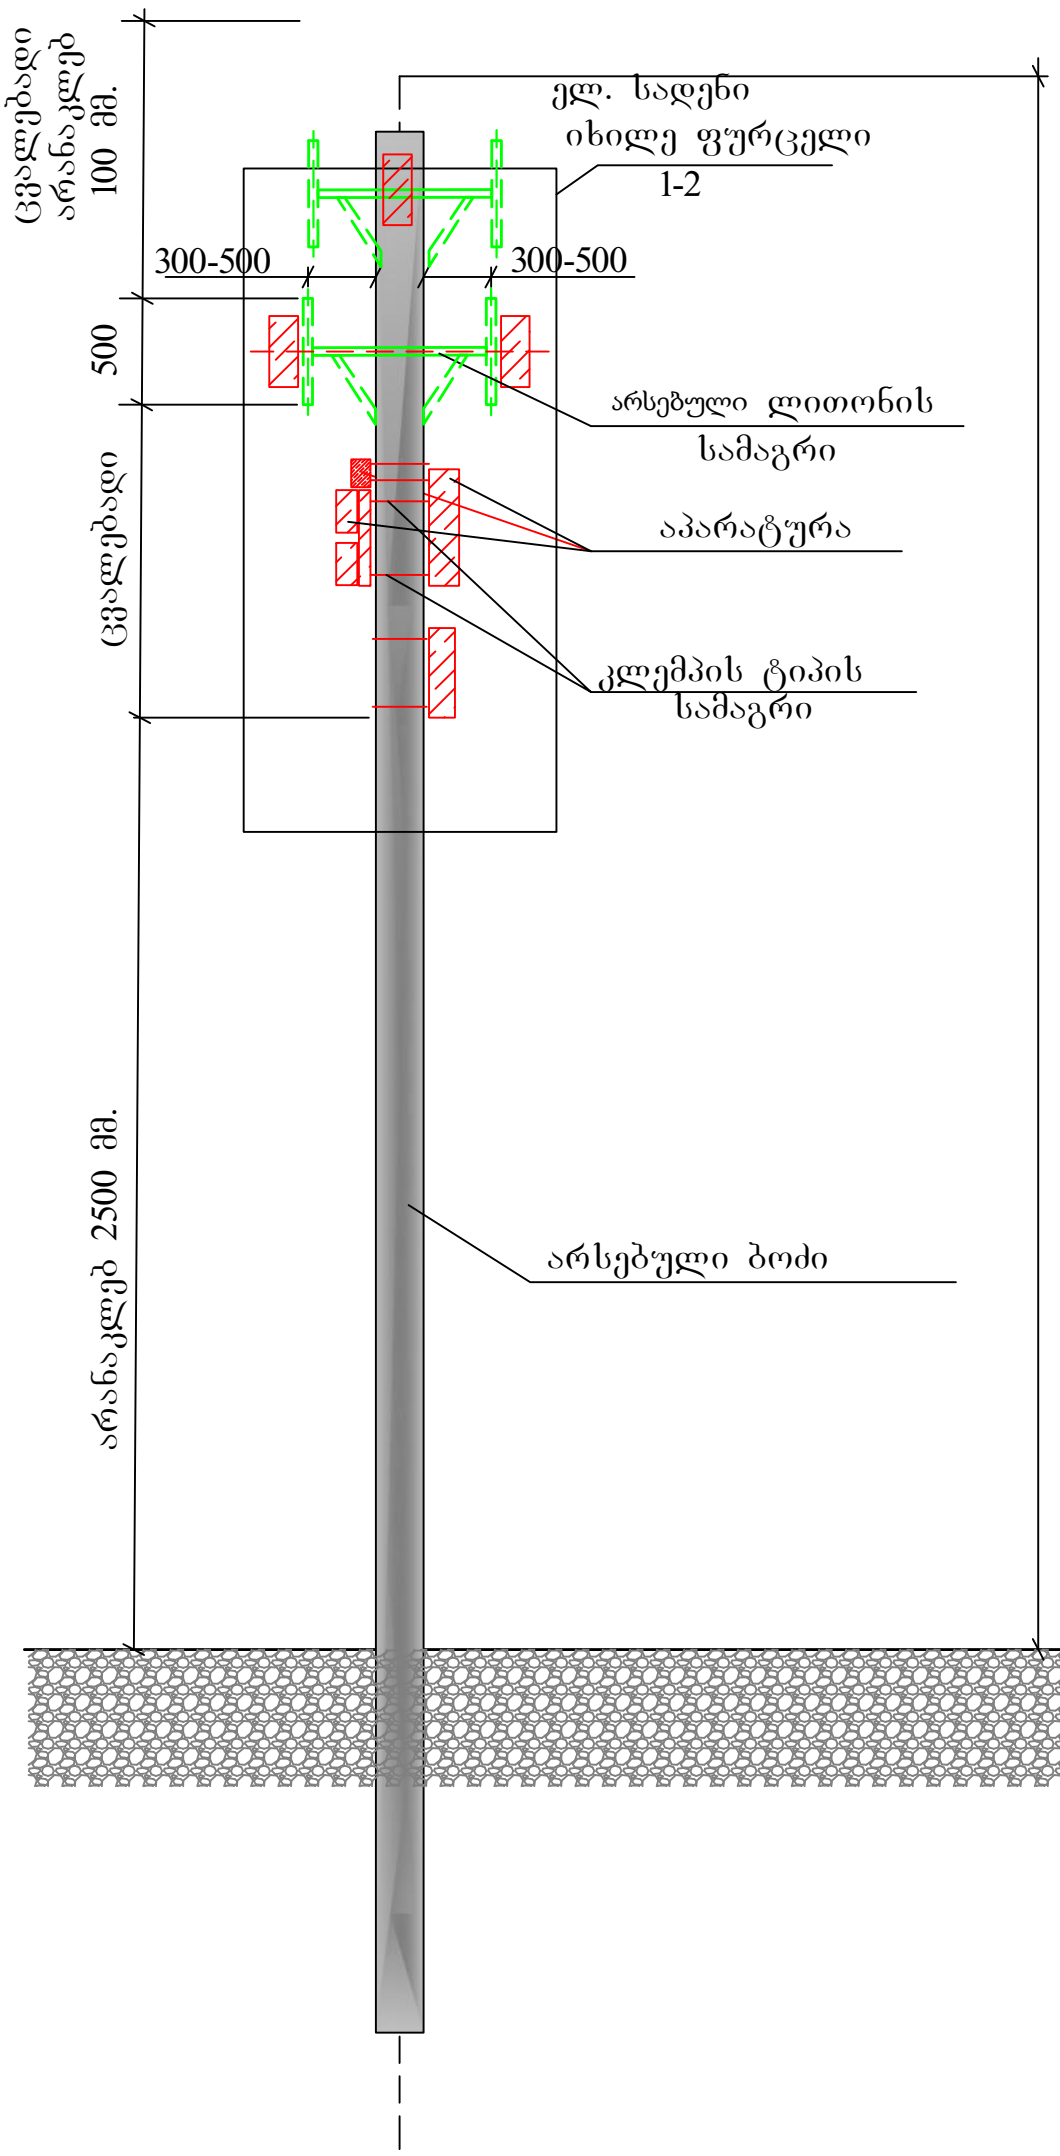

SILKNET	ობიექტი	სილქნეტის ბოძზე განსათავსებელი მიკრო სადგურის პროექტი		
	მისამართი	ქალაქი თბილისი , ქუჩა მარუხის გმირები , 11 მიმდებარედ		
შეადგინა		MICRO_NOMINAL_MARUKHI.STR SILK Latitude 41.704981 Longitude 44.767932	მასშტაბი	1:50
ო. კახაძე				
			ფურცელი	ფურცლები
მოიკვლია			1	1-3
დ. ტროყაშვილი		ნახაზი 1-1		


ფურცელი 1-2

(1:20)

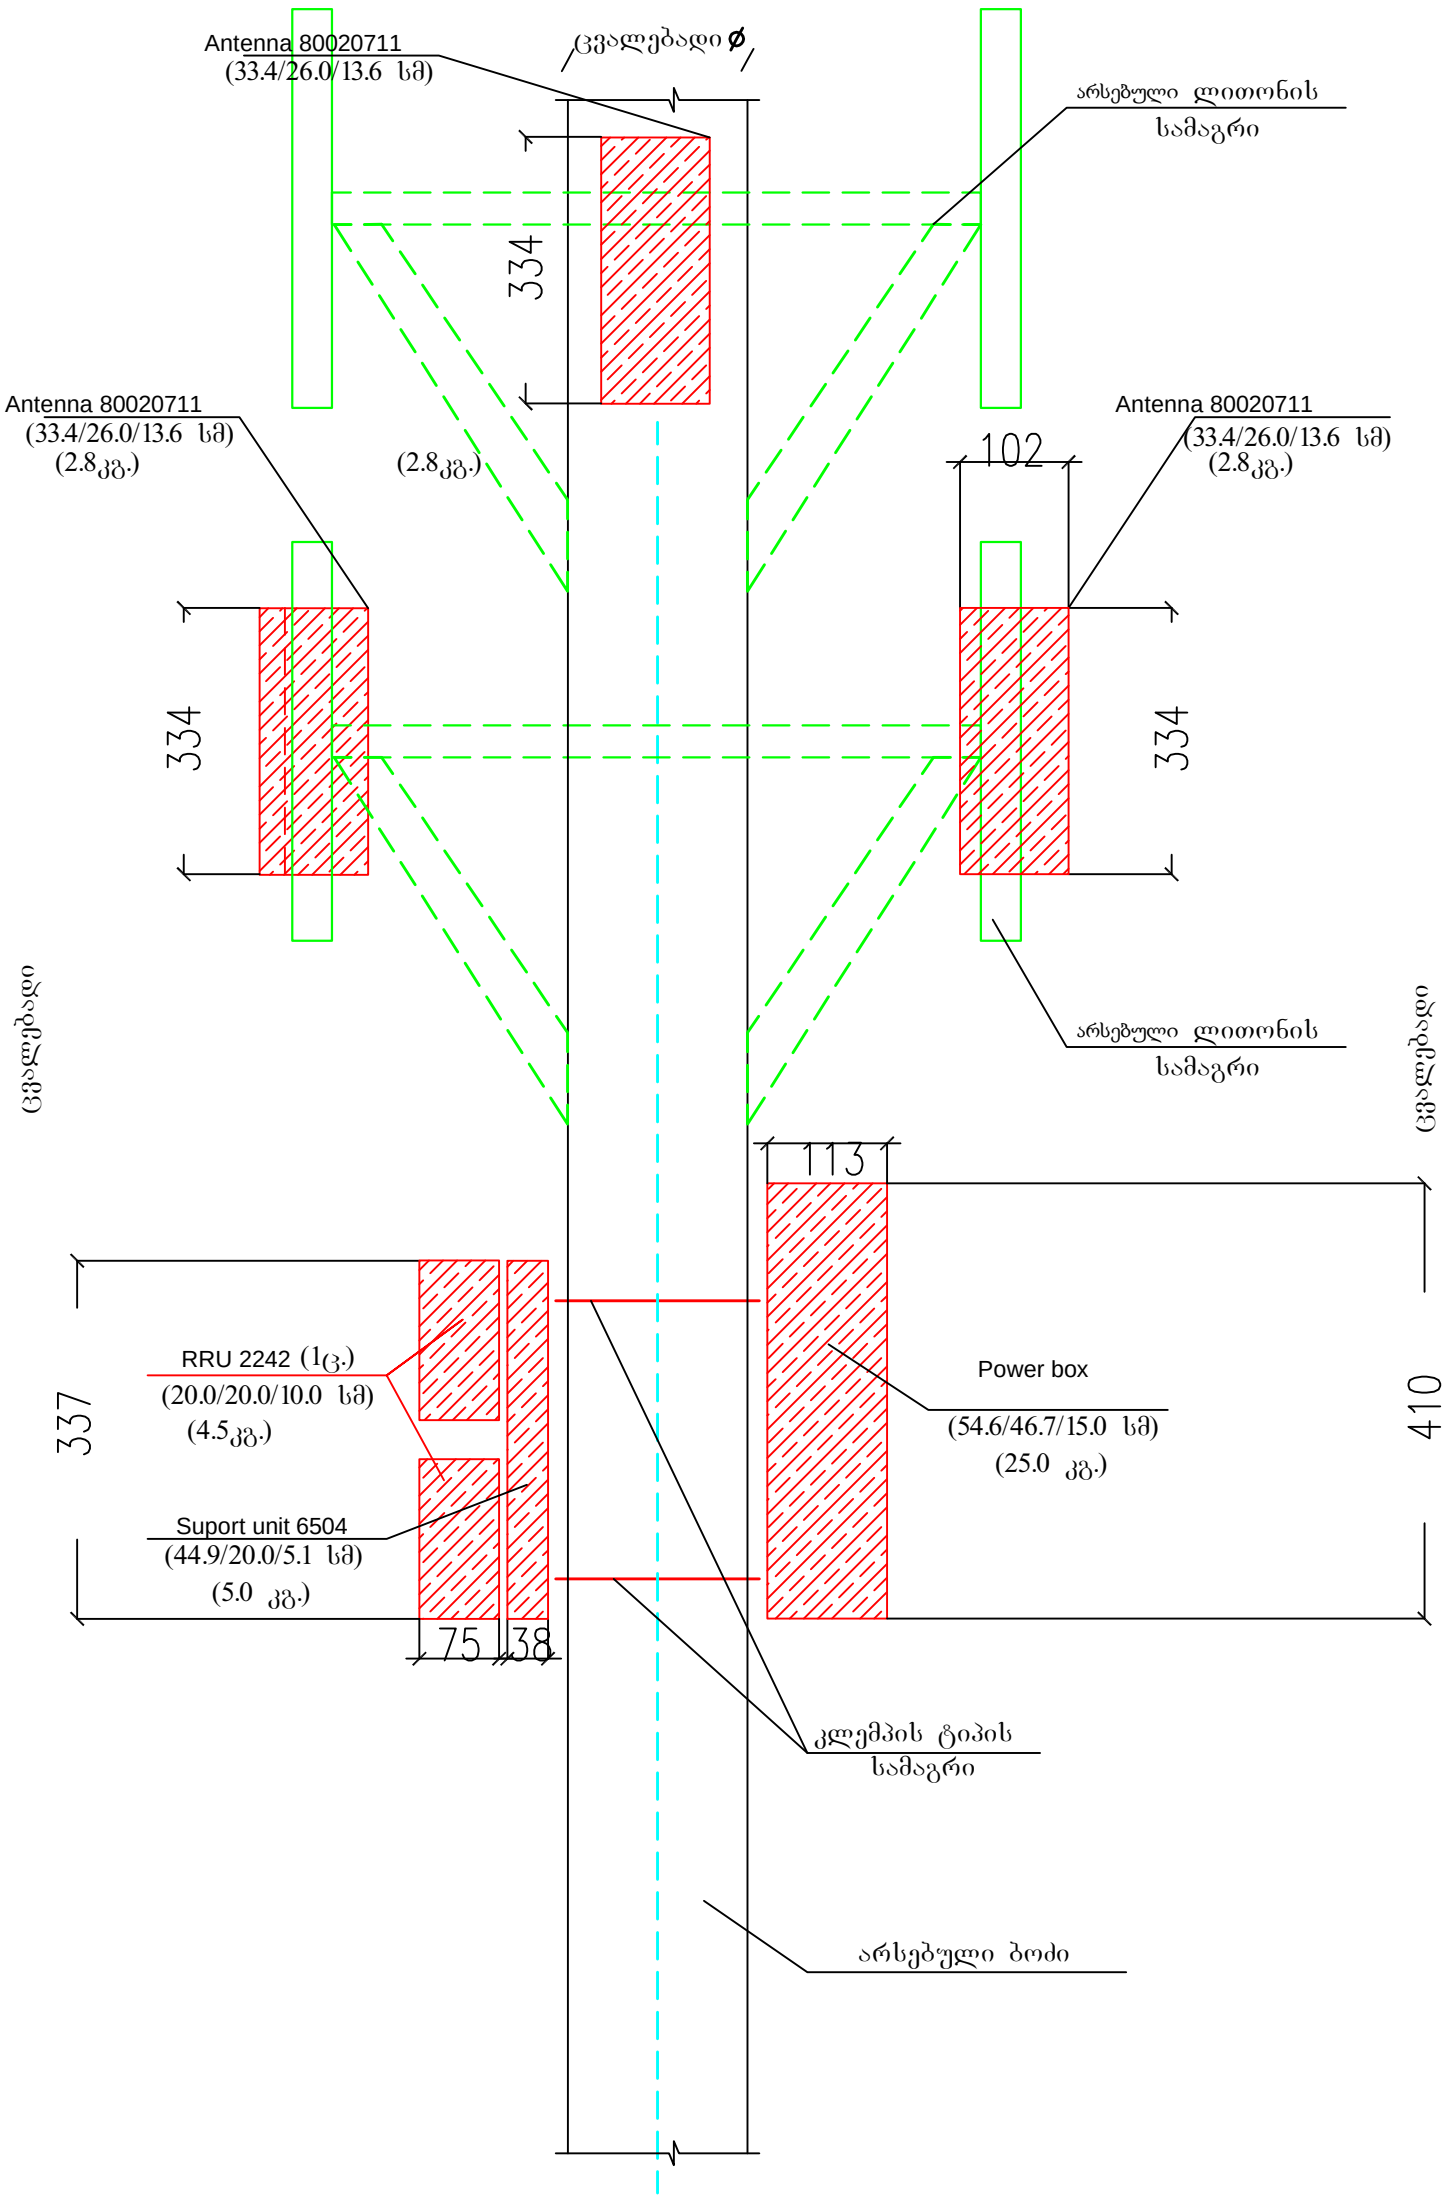

SILKNET	ობიექტი	სილქნეტის ბოძზე განსათავსებელი მიკრო სადგურის პროექტი		
	მისამართი	ქალაქი თბილისი , ქუჩა მარუხის გმირები , 11 მიმდებარედ		
შეადგინა		MICRO_NOMINAL_MARUKHI.STR SILK	მასშტაბი	1:20
ო. კახაძე				
		Latitude 41.704981 Longitude 44.767932	ფურცელი	ფურცლები
მოიკვლია			2	1-3
დ. ტროყაშვილი		ნახაზი1-2		

არსებული ლითონის
სამაგრი

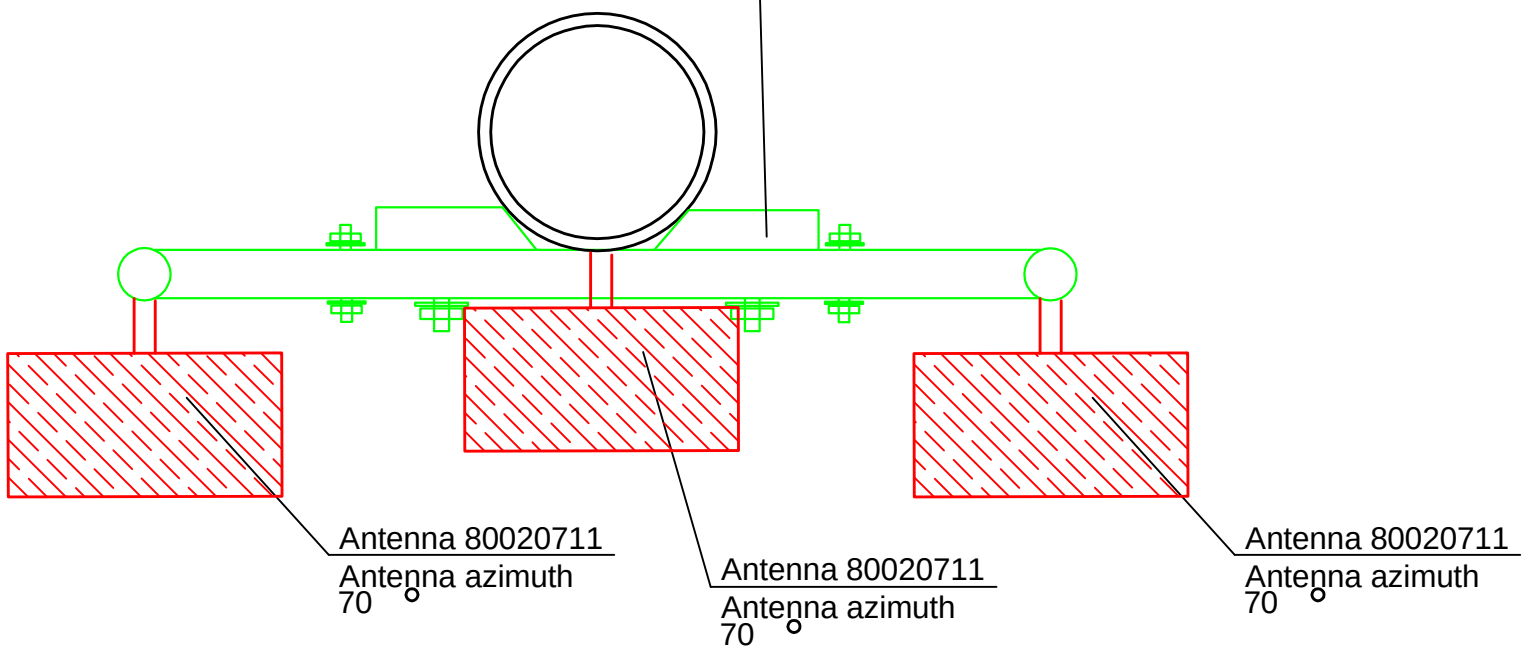

SILKNET	ობიექტი	სილქნეტის ბოძზე განსათავსებელი მიკრო სადგურის პროექტი		
	მისამართი	ქალაქი თბილისი , ქუჩა მარუხის გმირები , 11 მიმდებარედ		
შეადგინა		MICRO_NOMINAL_MARUKHI.STR SILK Latitude 41.704981 Longitude 44.767932	მასშტაბი	1:10
ო. კახაძე				
			ფურცელი	ფურცლები
მოიკვლია			3	1-3
დ. ტროყაშვილი		ნახაზი 1-3		

ანტენა 3 ც. 80020711
(33.4/26.0/13.6 სმ)
(3X2.8= 8.4 კგ)

8.0 მეტრი

რადიო გადამცემი
(20.0/20.0/10.0 სმ)
(4.5 კგ)

კვების ბლოკი
(54.6/46.7/15.0 სმ)
(25.0 კგ.)

17 авг. 2021 г. 15:53:32

17 авг. 2021 г. 15:53:32