

ფასადი "დ-ა„ ღერძებს შორის

საკადასტრო საზღვარი

მეტალის მოაჯირის მოწყობა

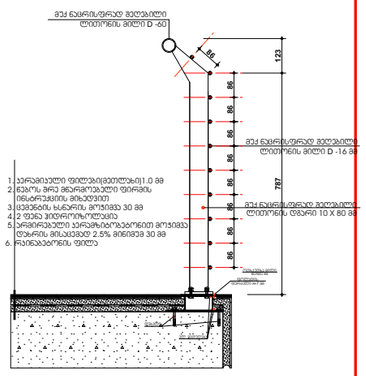

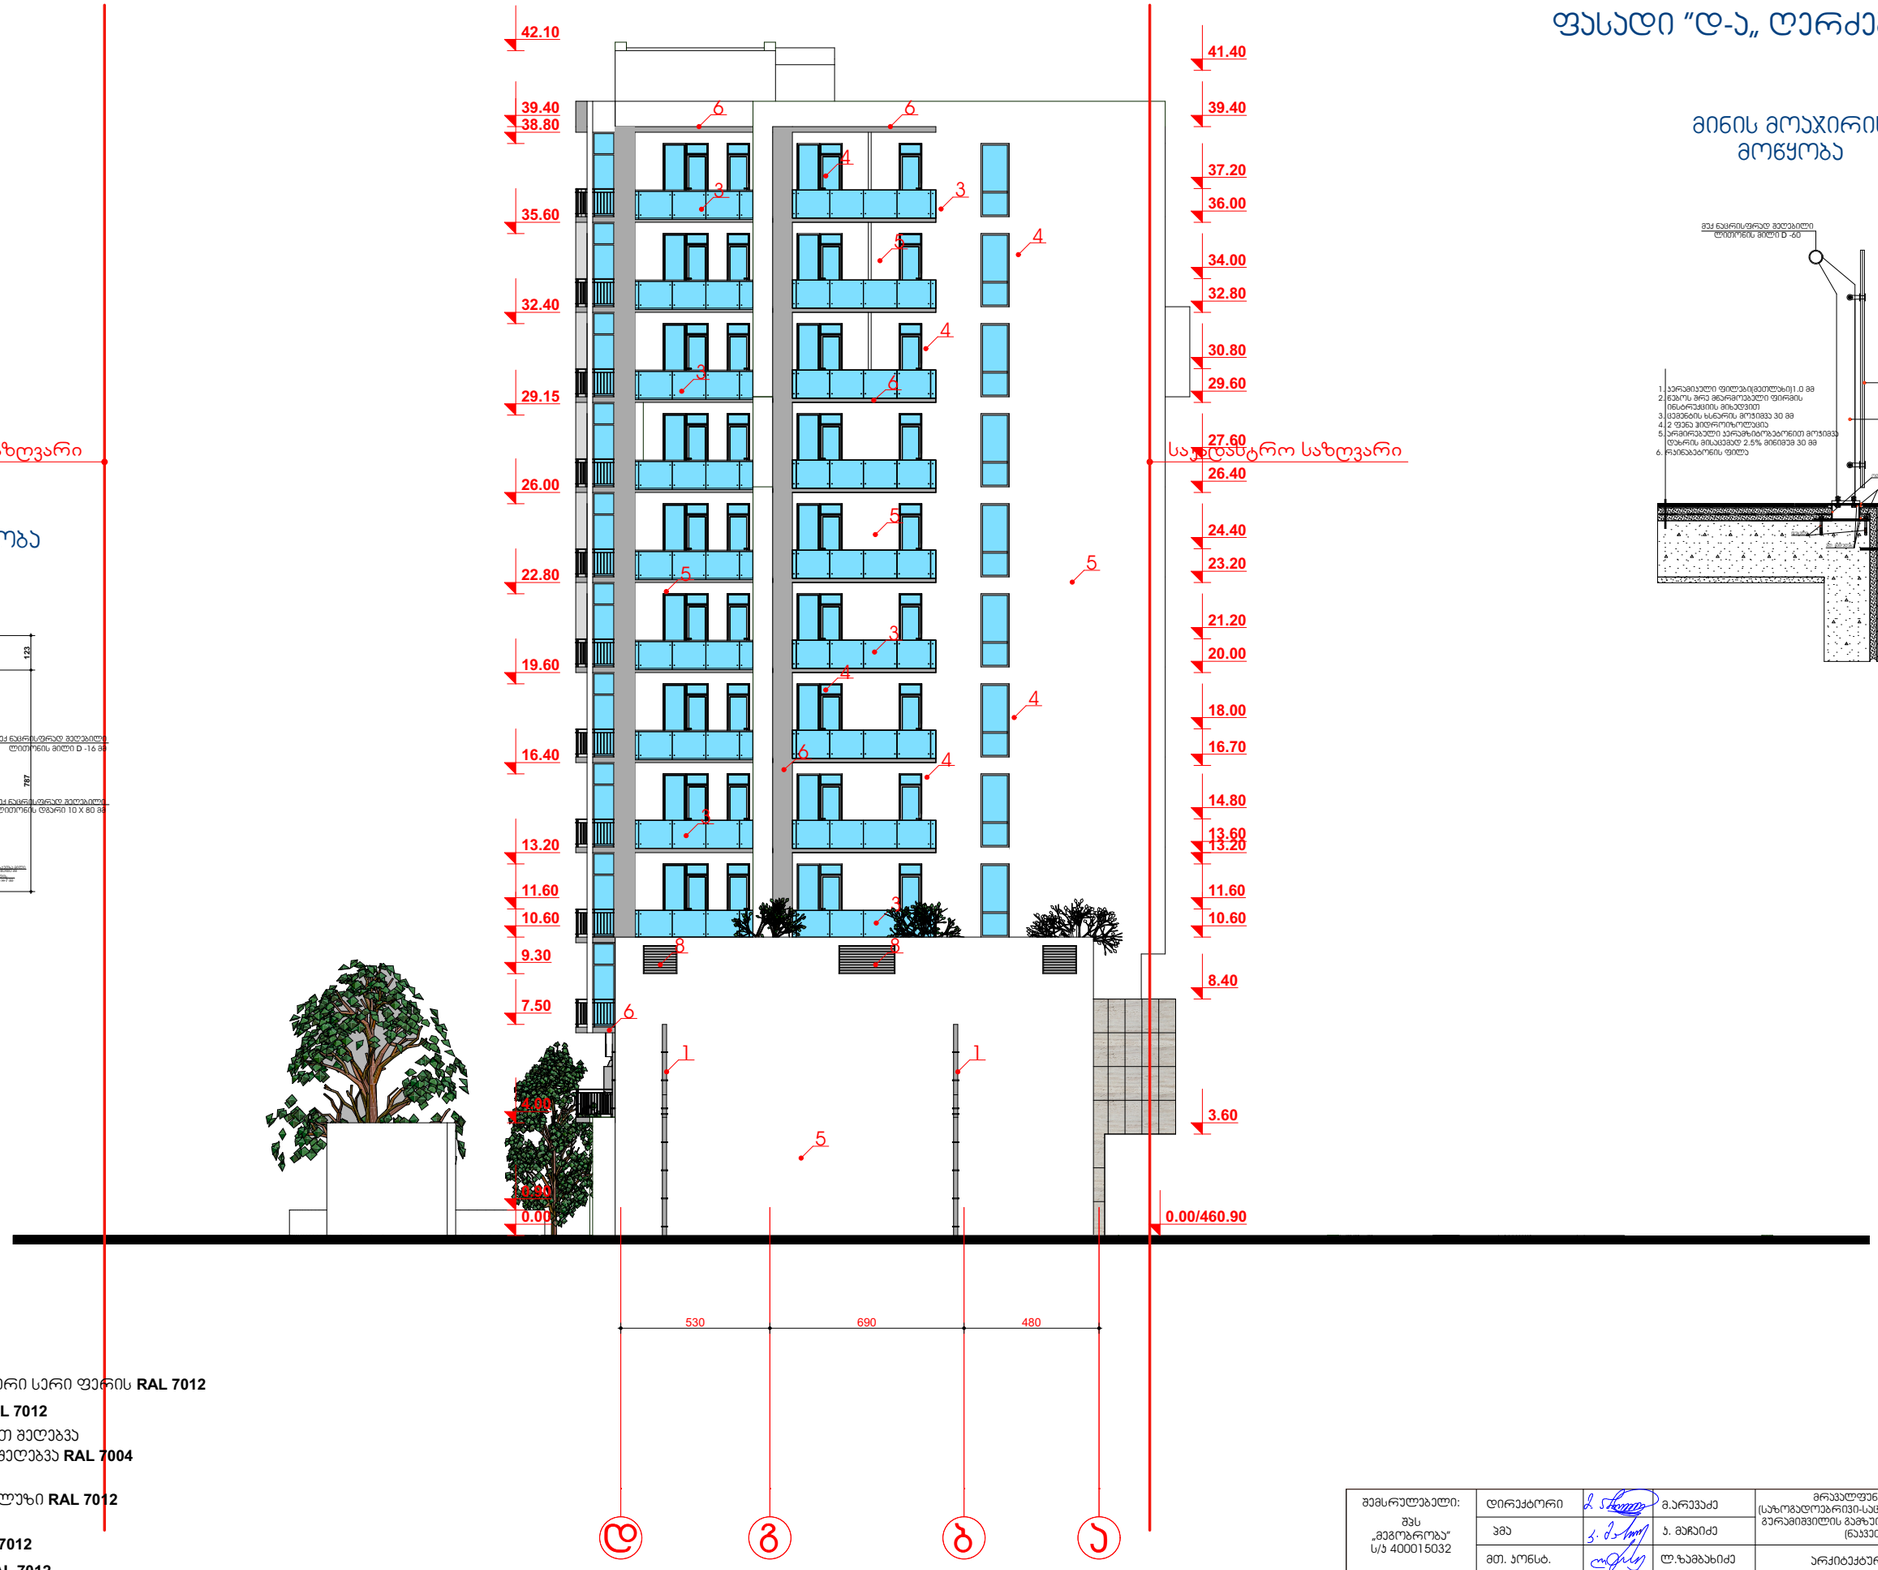

მინის მოაჯირის მოწყობა

შენიშვნა:

1. ღვარსადენი **RAL 7004**
2. ხის საჩრდილობელი
3. მინის მოაჯირი; დგარები და მოაჯირი სერი ფერის **RAL 7012**
4. სერი ფერის ალუმინის ვიტრაჟი **RAL 7012**
5. თეთრი ფერის საფასადე საღებავით შეღებვა
6. სერი ფერის საფასადე საღებავით შეღებვა **RAL 7004**
7. აჭფას ალუმინის პანელი
8. სერ ფერად შეღებილი მეტალის ჭალუზი **RAL 7012**
9. გამწვანება
10. მეტალოპლასტმასის ვიტრაჟი **RAL 7012**
11. მეტალის მოაჯირი სერ ფერად **RAL 7012**

ბ- კონდიციონერის
გქ- გამბობის ქვაბის განთავსების ადგილი

შემსრულებელი: შპს „მეგობრობა" ს/ნ 400015032	დირექტორი		მ.არვასაძე	მრავალფუნქციური შენობა (სახოგადოებრივი-საცხოვრებელი)ქ. თბილისი, გურამიშვილის გამზ.ირი №70-ის მიმდებარედ (ნაკვეთი №5/47)	დაკვეთა №	3/17
	პმპ		ა. მაჩაიძე		სტადია	მ.პ.
	მთ. პონსტ.		ლ.ზამბახიძე	არქიტექტურული ნაწილი	ფურცელი	ას-
დამკვეთი: შპს „მეგობრობა" ს/ნ 400015032	შესრულა		ა. მაჩაიძე	ფასადი "დ-ა„ ღერძებს შორის	ფურცლები	ას-
					მასშტაბი	1:200

ფასადი "1-10„ ღერძებს შორის




შენიშვნა:

1. ღვარსადენი **RAL 7004**
2. ხის საჩრდილობელი
3. მინის მოაჯირი; დგარები და მოაჯირი სერი ფერის **RAL 7012**
4. სერი ფერის ალუმინის ვიტრაჟი **RAL 7012**
5. თეთრი ფერის საფასადე სალებავით შეღებვა
6. სერი ფერის საფასადე სალებავით შეღებვა **RAL 7004**
7. აჟფას ალუმინის პანელი
8. სერ ფერად შეღებილი მეტალის ჭალუზი **RAL 7012**
9. გამწვანება
10. მეტალოპლასტმასის ვიტრაჟი **RAL 7012**
11. მეტალის მოაჯირი სერ ფერად **RAL 7012**


პ- პონდინციონერის
მჭ- გათბობის ქვაბის განთავსების ადგილი


შემსრულებელი:	დირექტორი		მ.არევაძე	მრავალფუნქციური შენობა (სახლობრივი-სასტუმრო) ქ. თბილისი, გარემოვილის გამზეური №70-ის მიმდებარედ (ნაკვეთი №5/47)	დაკვეთა №	3/17
შპს „მეგობრობა" ს/ნ 400015032	პმა		პ. მაჩიძე		სტადია	მ.პ.
	მთ. პონსტ.		ლ.ზამბახიძე	არქიტექტურული ნაწილი	ფურცელი	ას-
დამკვეთი:	შეასრულა		პ. მაჩიძე	ფასადი "1-10„ ღერძებს შორის	ფურცლები	ას-
შპს „მეგობრობა" ს/ნ 400015032					მასშტაბი	1:200

სახურავის დეტალი

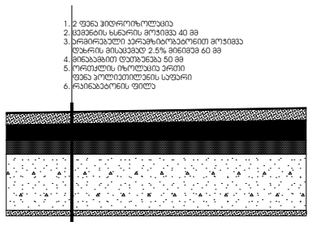


ვიტრაჟის მოწყობა

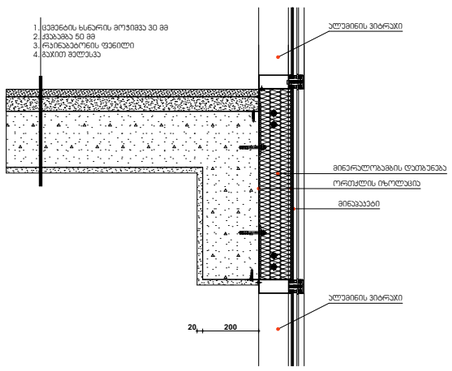

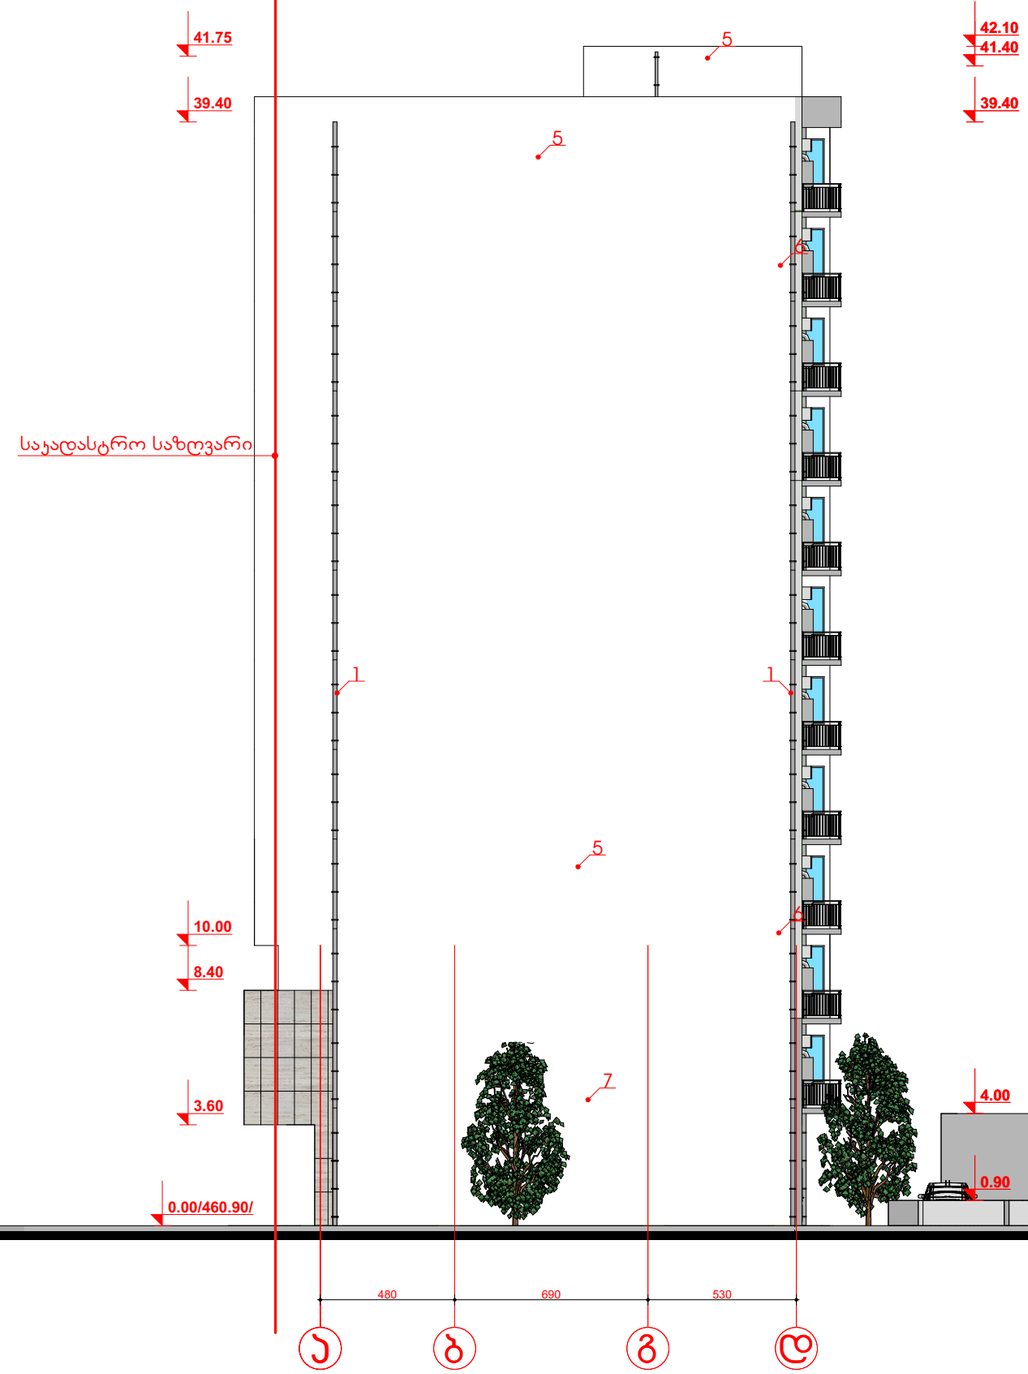


ფასადი "ა-დ„ ღერძებს შორის

შეღებილი კედლის დეტალი

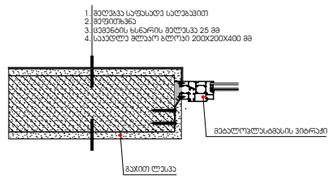

საკადასტრო საზღვარი

ტრავერტინით მოპირკეთებული კედლის დეტალი

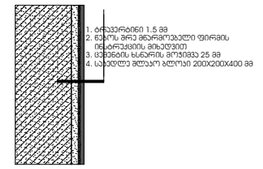

შენიშვნა:

1. ღვარსადენი **RAL 7004**
2. ხის საჩრდილობელი
3. მინის მოაჯირი; დგარები და მოაჯირი სერი ფერის **RAL 7012**
4. სერი ფერის ალუმინის ვიტრაჟი **RAL 7012**
5. თეთრი ფერის საფასადე საღებავით შეღებვა
6. სერი ფერის საფასადე საღებავით შეღებვა **RAL 7004**
7. აჭფას ალუმინის პანელი
8. სერ ფერად შეღებილი მეტალის ჭალუზი **RAL 7012**
9. გამწვანება
10. მეტალოვლასტმასის ვიტრაჟი **RAL 7012**
11. მეტალის მოაჯირი სერ ფერად **RAL 7012**

პ- პონდინციონერის
მქ- გათბობის ქვაბის განთავსების ადგილი

შემსრულებელი: შპს „მეგობაროვა" ს/ნ 400015032	დირექტორი		მ.არველაძე	მრავალფუნქციური შენობა (სახოგადოებრივი,სპორტული, თბილისი, გურამიშვილის გამზ.პირი №70-ის მიმდებარედ (ნაკვეთი №5/47)	დაკვეთა №	3/17
	პმა		პ. მაჩაიძე		სტადია	მ.პ.
	მთ. პონსტ.		ლ.ზამბახიძე	არქიტექტორული ნაწილი	ფურცელი	ას-
დამკვეთი: შპს „მეგობაროვა" ს/ნ 400015032	შეასრულა		პ. მაჩაიძე	ფასადი "ა-დ„ ღერძებს შორის	ფურცლები	ას-
					მასშტაბი	1:200



შენიშვნა:

1. ღვარსადენი **RAL 7004**
2. ხის საჩრდილობელი
3. მინის მოაჯირი; დგარები და მოაჯირი სერი ფერის **RAL 7012**
4. სერი ფერის ალუმინის ვიტრაჟი **RAL 7012**
5. თეთრი ფერის საფასადე საღებავით შეღებვა
6. სერი ფერის საფასადე საღებავით შეღებვა **RAL 7004**
7. აჟიფას ალუმინის პანელი
8. სერ ფერად შეღებილი მეტალის ჭალუზი **RAL 7012**
9. გამწვანება
10. მეტალოპლასტმასის ვიტრაჟი **RAL 7012**
11. მეტალის მოაჯირი სერ ფერად **RAL 7012**

პ- პონდინციონერის
გძ- გათბობის ქვაბის განთავსების ადგილი

შემსრულებელი: შპს „მეგობრობა" ს/კ 400015032	დირექტორი		გ.არევაძე	მრავალფუნქციური შენობა (სპორტდარბაზი-საცხოვრებელი)ქ. თბილისი, გურამიშვილის გამზ.ირი №70-ის მიმდებარედ (ნაკვეთი №5/47)	დაკვეთა №	3/17
	ჯგუ		პ. მაჩაიძე		სტადია	მ.პ.
	მთ. პონსტ.		ლ.ზამბახიძე	არქიტექტურული ნაწილი	ფურცელი	ას-
დამკვეთი: შპს „მეგობრობა" ს/კ 400015032	შესრულა		პ. მაჩაიძე		ფურცლები	ას-
					მასშტაბი	1:200