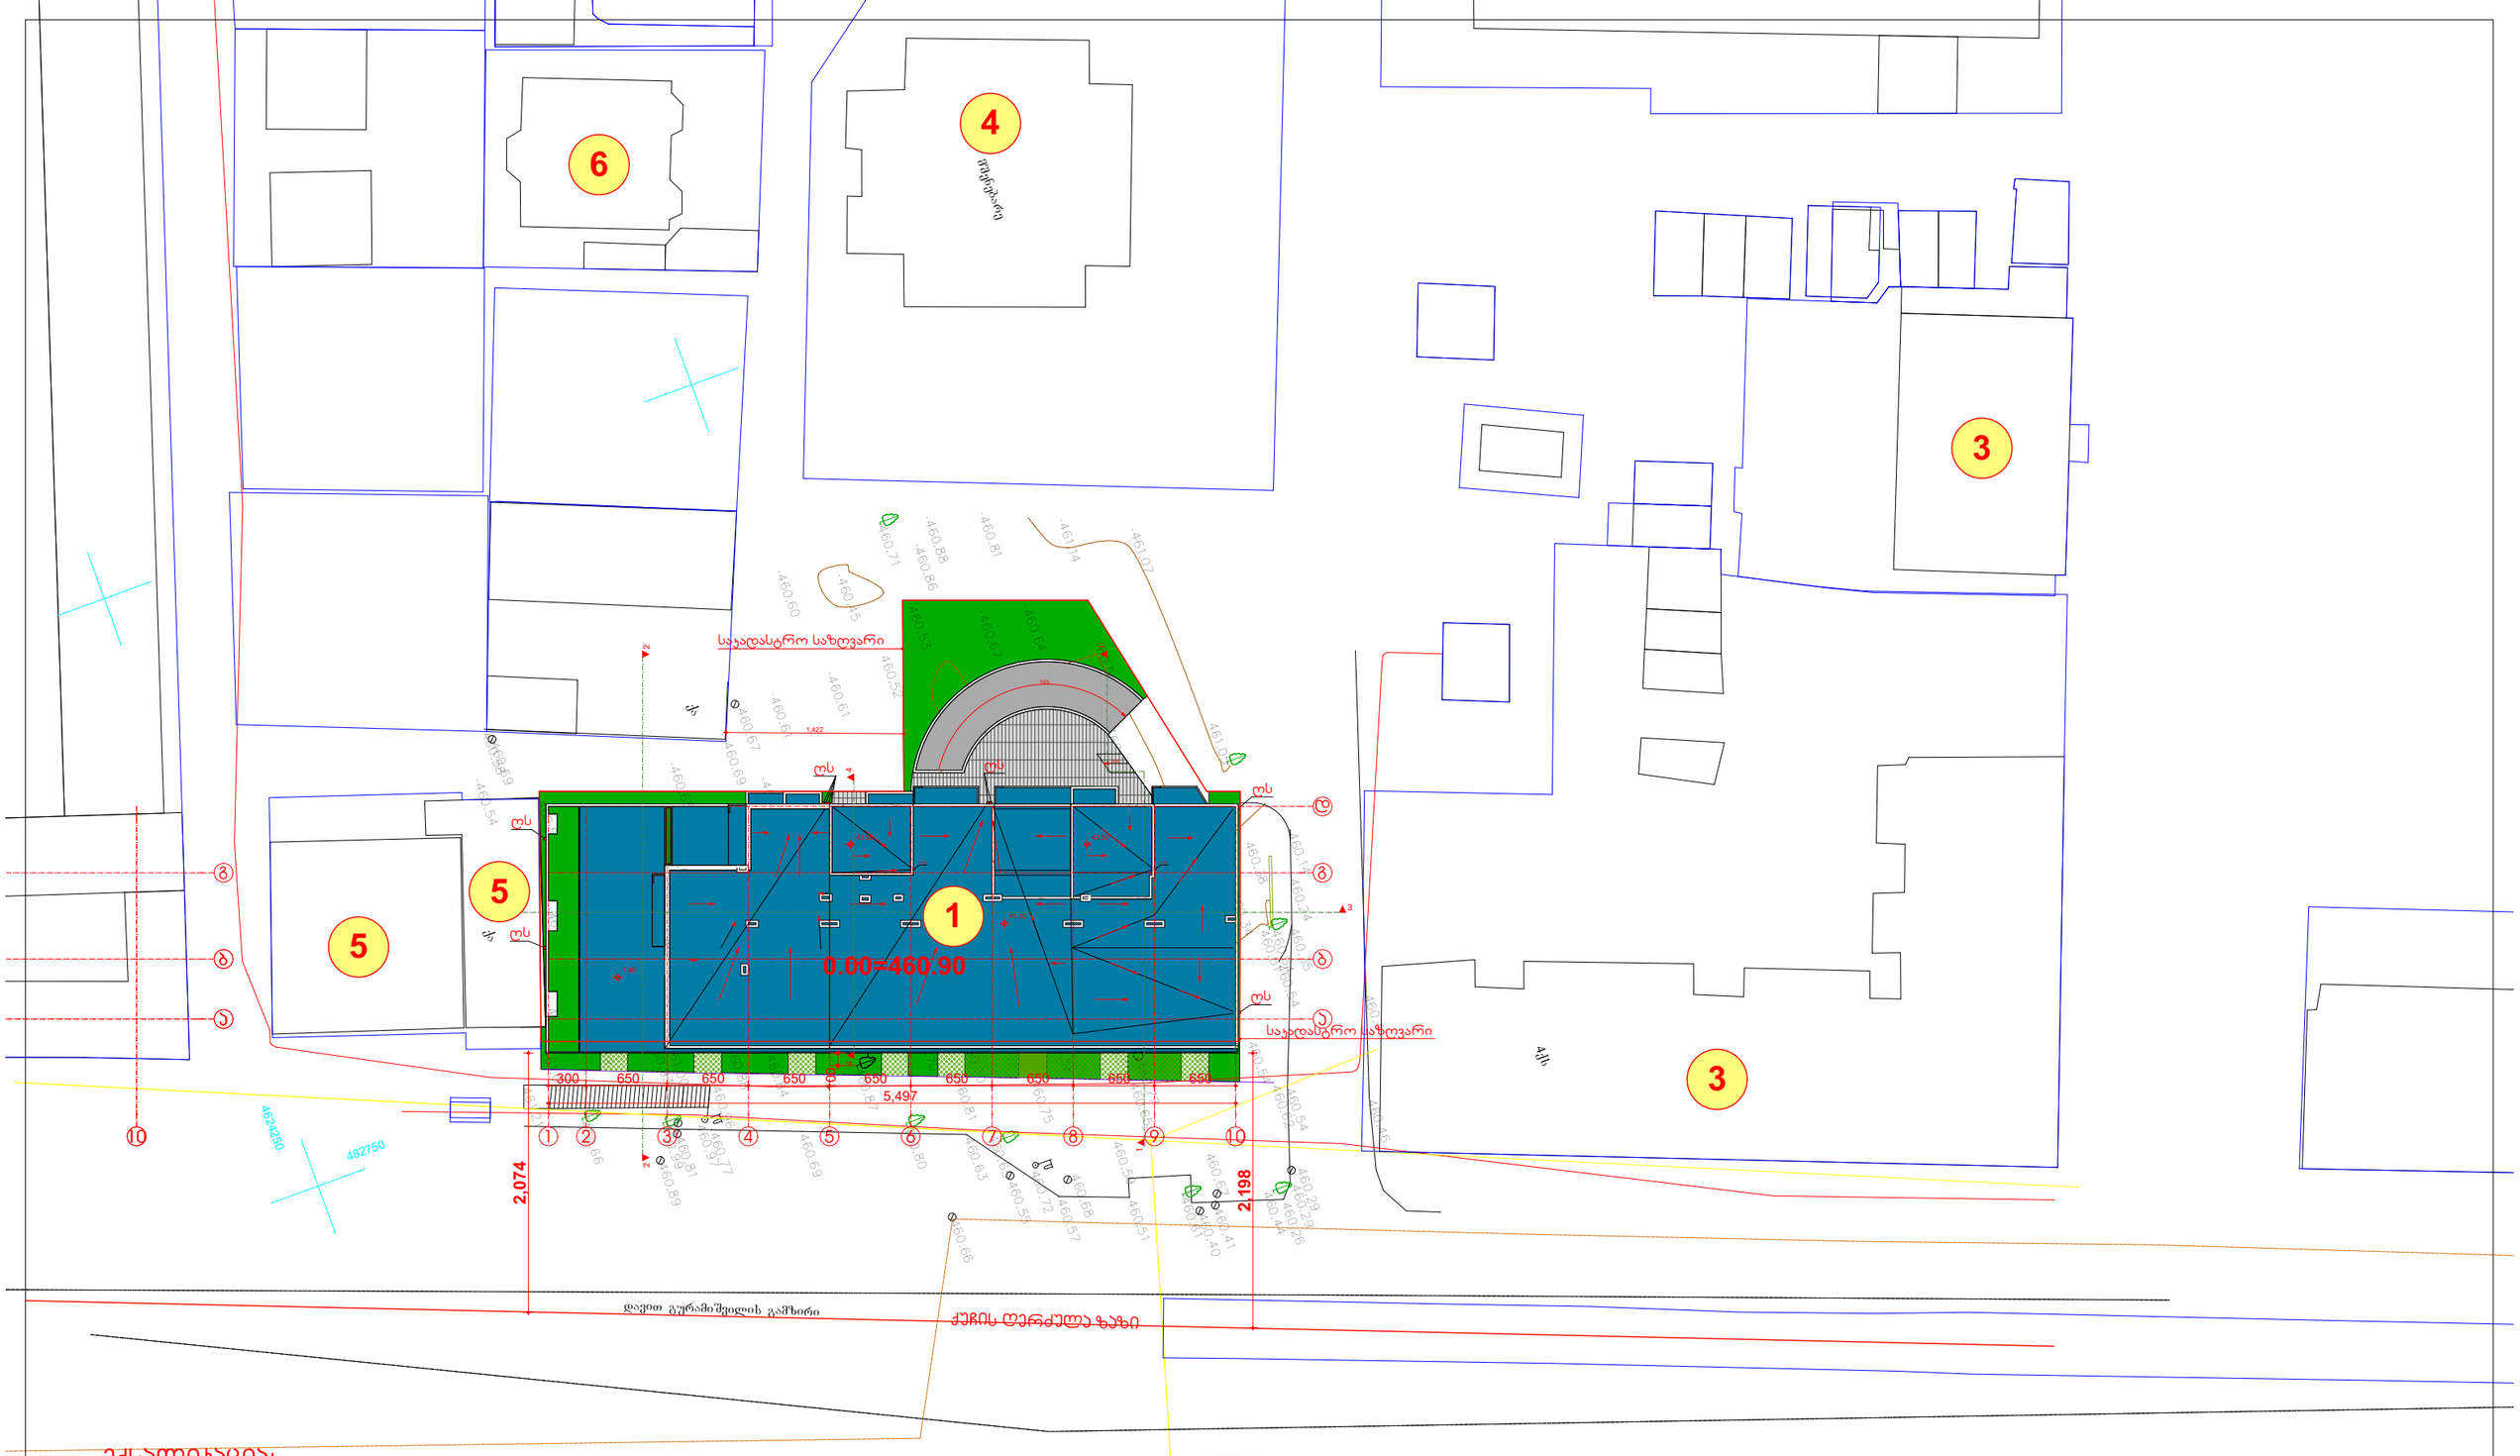

ექსპლიკაცია:

1. საკრლიკტო შენობა
2. 5 სართულიანი სახლი
3. 4 სართულიანი სახლი
4. შეჩერებული, მშენებარე 16 სართულიანი სახლი
5. 1 სართულიანი შენობები
6. 2 სართულიანი შენობები

შემსრულებელი:	დირექტორი		მ.არევაძე	მრავალფუნქციური შენობა (საზოგადოებრივი-საცხოვრებელი)ქ. თბილისი, გურამიშვილის გამზუირი №70-ის მიმდებარედ (ნაკვეთი №5/47)	დაკვეთა №	3/17
შპს „მეგობრობა“ ს/ჯ 400015032	ჯმა		ჯ. მაჩაიძე		სტადია	მ.ჯ.
	მთ. კონსტ.		ლ.ზამბახიძე	არქიტექტურული ნაწილი	ფურცელი	ას-
დამკვეთი:	შეასრულა		ჯ. მაჩაიძე	მაქსიმალური სიმაღლის განსაზღვრა შენგეგმა ტოპოქირზე	ფურცლები	ას-
შპს „მეგობრობა“ ს/ჯ 400015032					მასშტაბი	1:500

ჭრილი 1-1

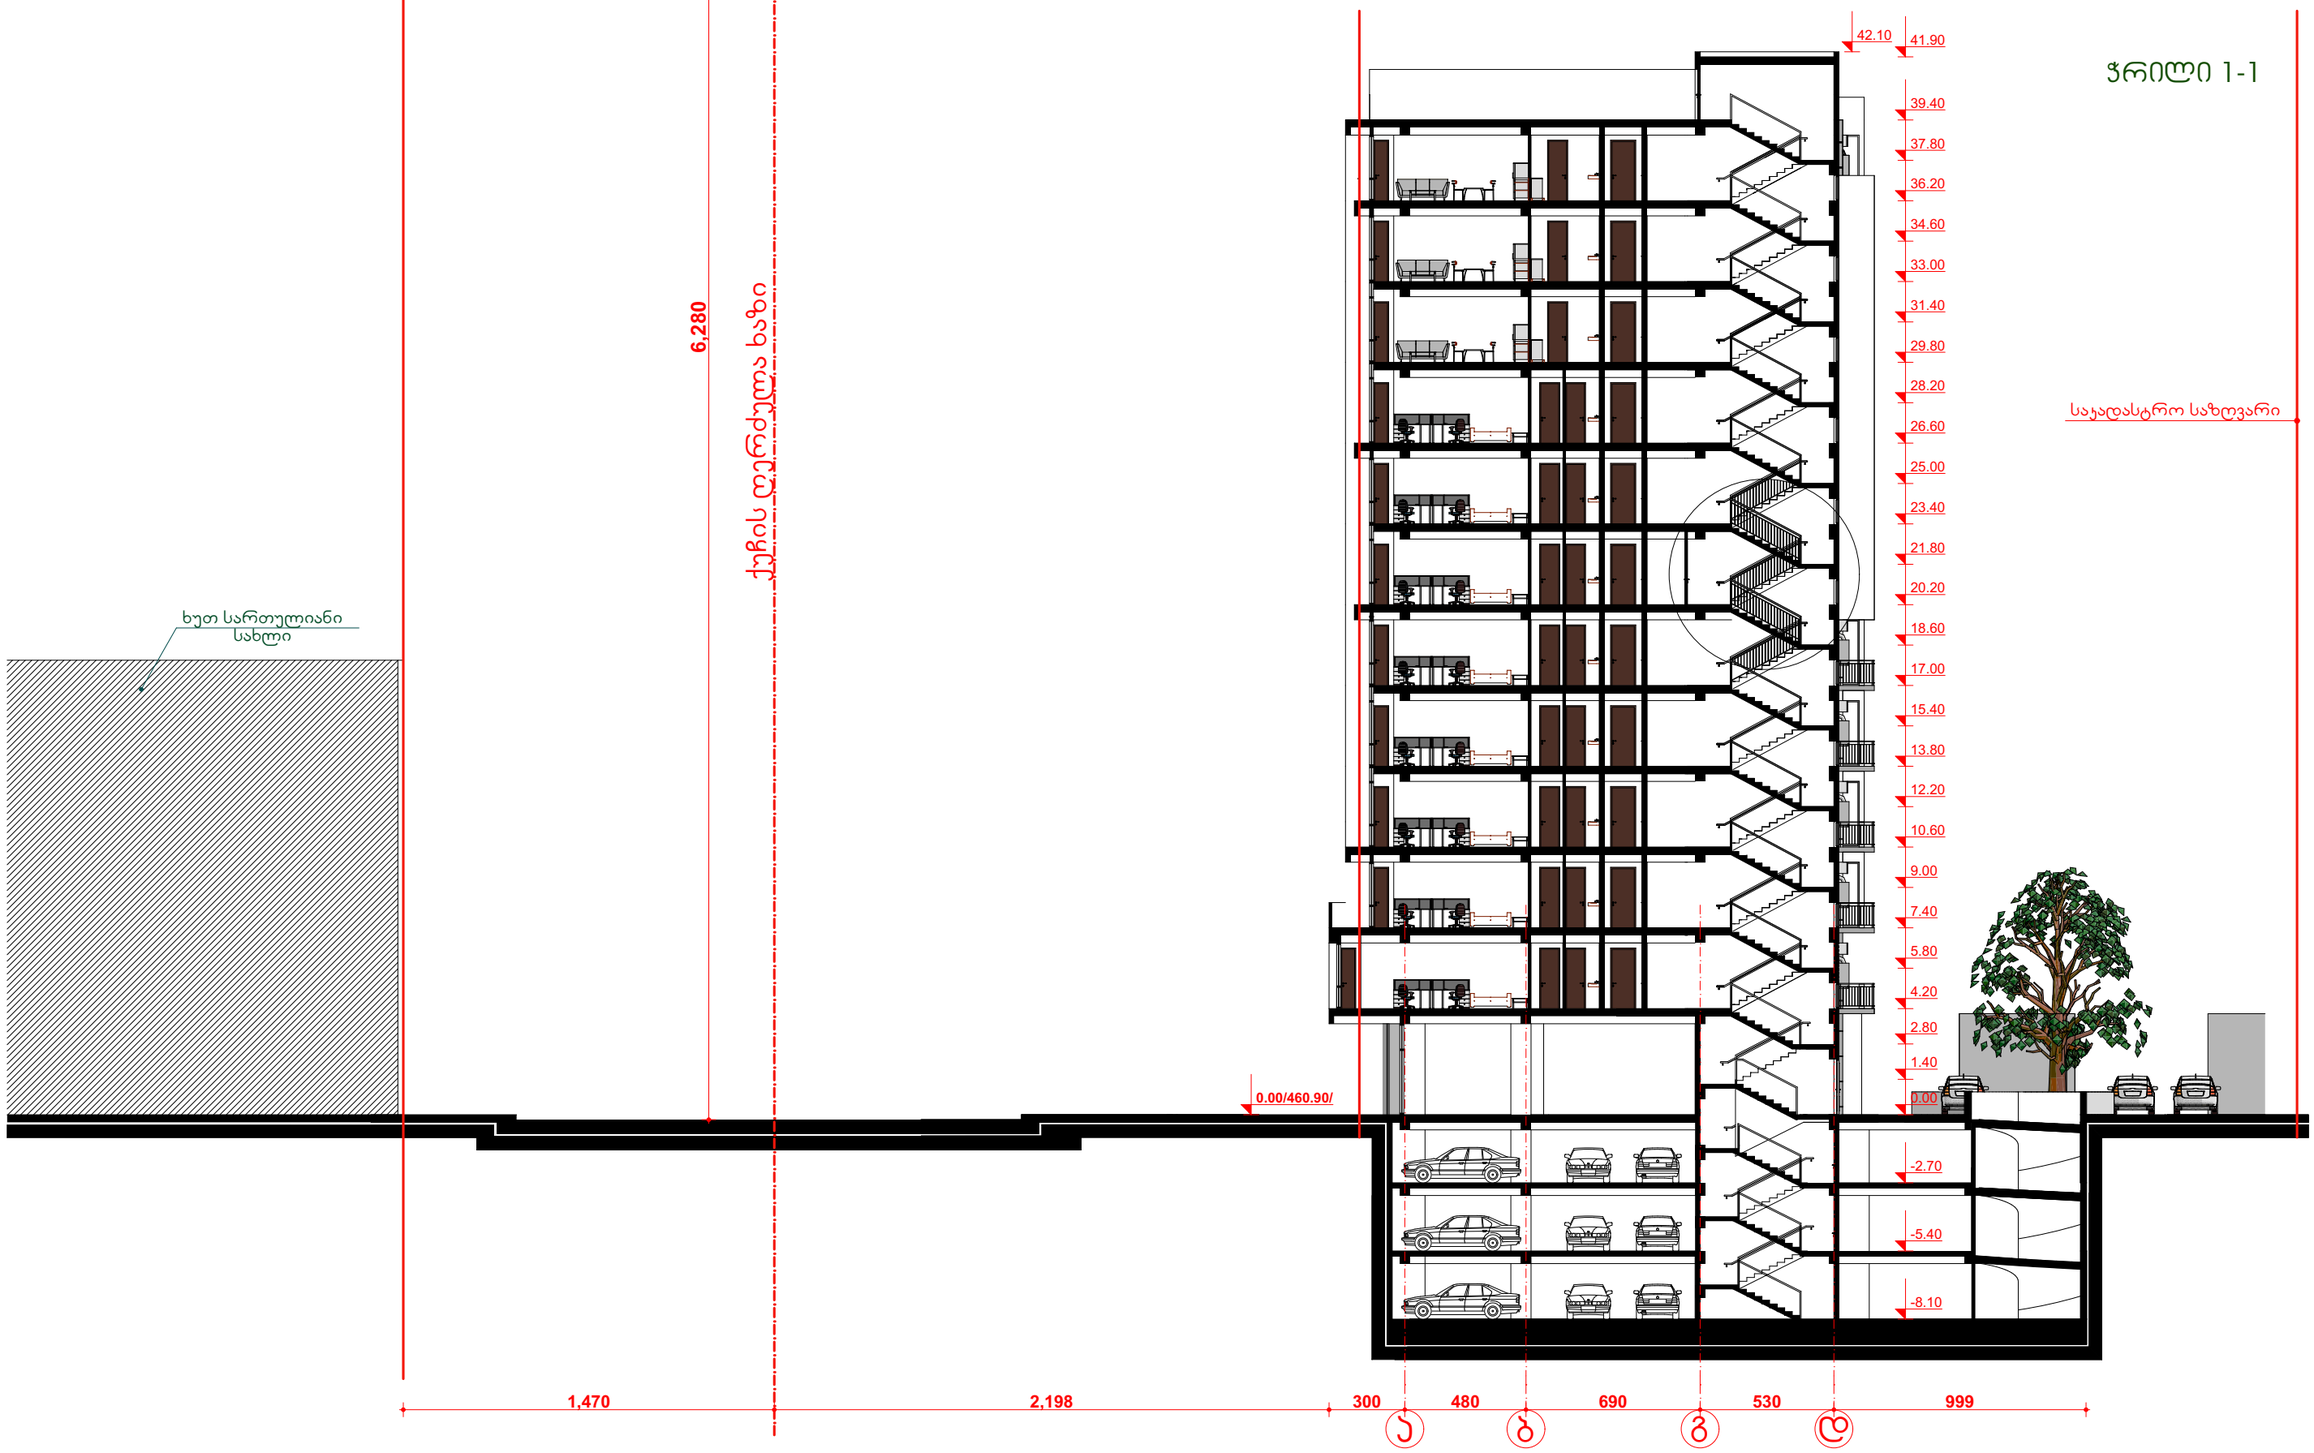

H=L/Y=2198 / 0.35=6280

შემსრულებელი: შპს „გეგობრობა" ს/ნ 400015032	დირექტორი		მ.არველაძე	მრავალფუნქციური შენობა (სახელმწიფოსრივი-საცხოვრებელი) ქ. თბილისი, გურამიშვილის გამზირი №70-ის მიმდებარედ (ნაკვეთი №5/47)	დაკვეთა №	3/17
	ხმა		ა. მაჩაიძე		სტადია	მ.პ.
	მთ. არნსტ.		ლ.ზამბახიძე	არქიტექტორული ნაწილი	ფურცელი	ას-
დამკვეთი: შპს „გეგობრობა" ს/ნ 400015032	შეასრულა		ა. მაჩაიძე	ჭრილი 1-1	ფურცლები	ას-
					მასშტაბი	1:200

ჭრილი 2-2

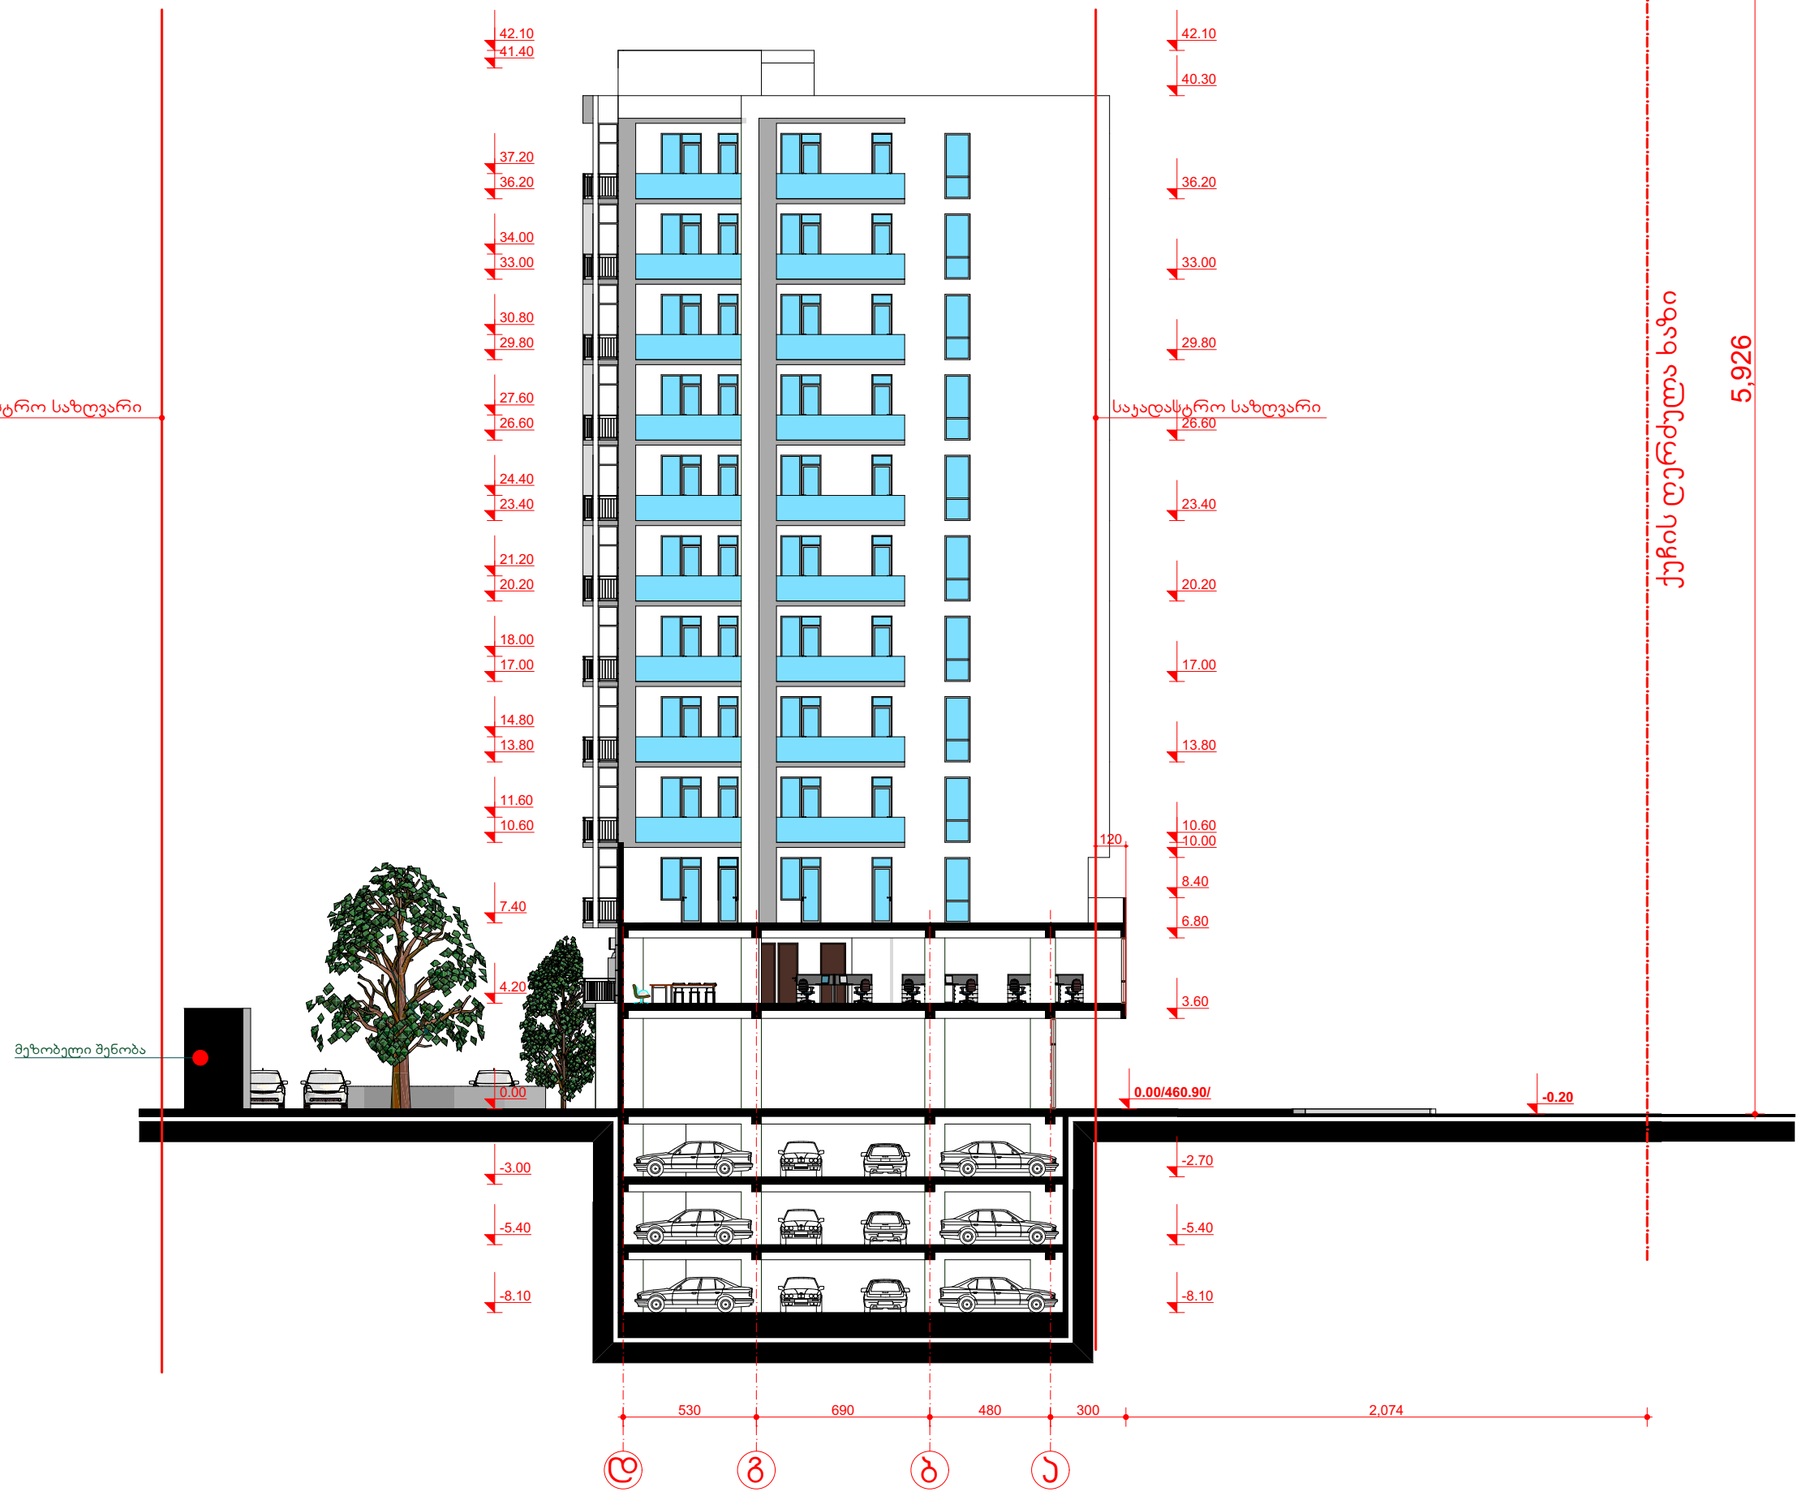

H=L/Y=2074 / 0.35=5926

შემსრულებელი: შპს „გეგმარება" ს/ნ 400015032	დირექტორი		მ.არვანაძე	მრავალფუნქციური შენობა ისანი-სამგორის რაიონში, თბილისი, მარჯანიშვილის გამზირი №70-ის მიმდებარედ (ნაკვეთი №5/47)	დაკვეთა №	3/17
	პმა		პ. მარჩიძე		სტადია	მ.პ.
	მთ. ხელმძ.		ლ.ჩამბახიძე	არქიტექტურული ნაწილი	ფურცელი	№-
დამკვეთი: შპს „გეგმარება" ს/ნ 400015032	შესრულება		პ. მარჩიძე	ჭრილი 2-2	ფურცლები	№-
					მასშტაბი	1:200