
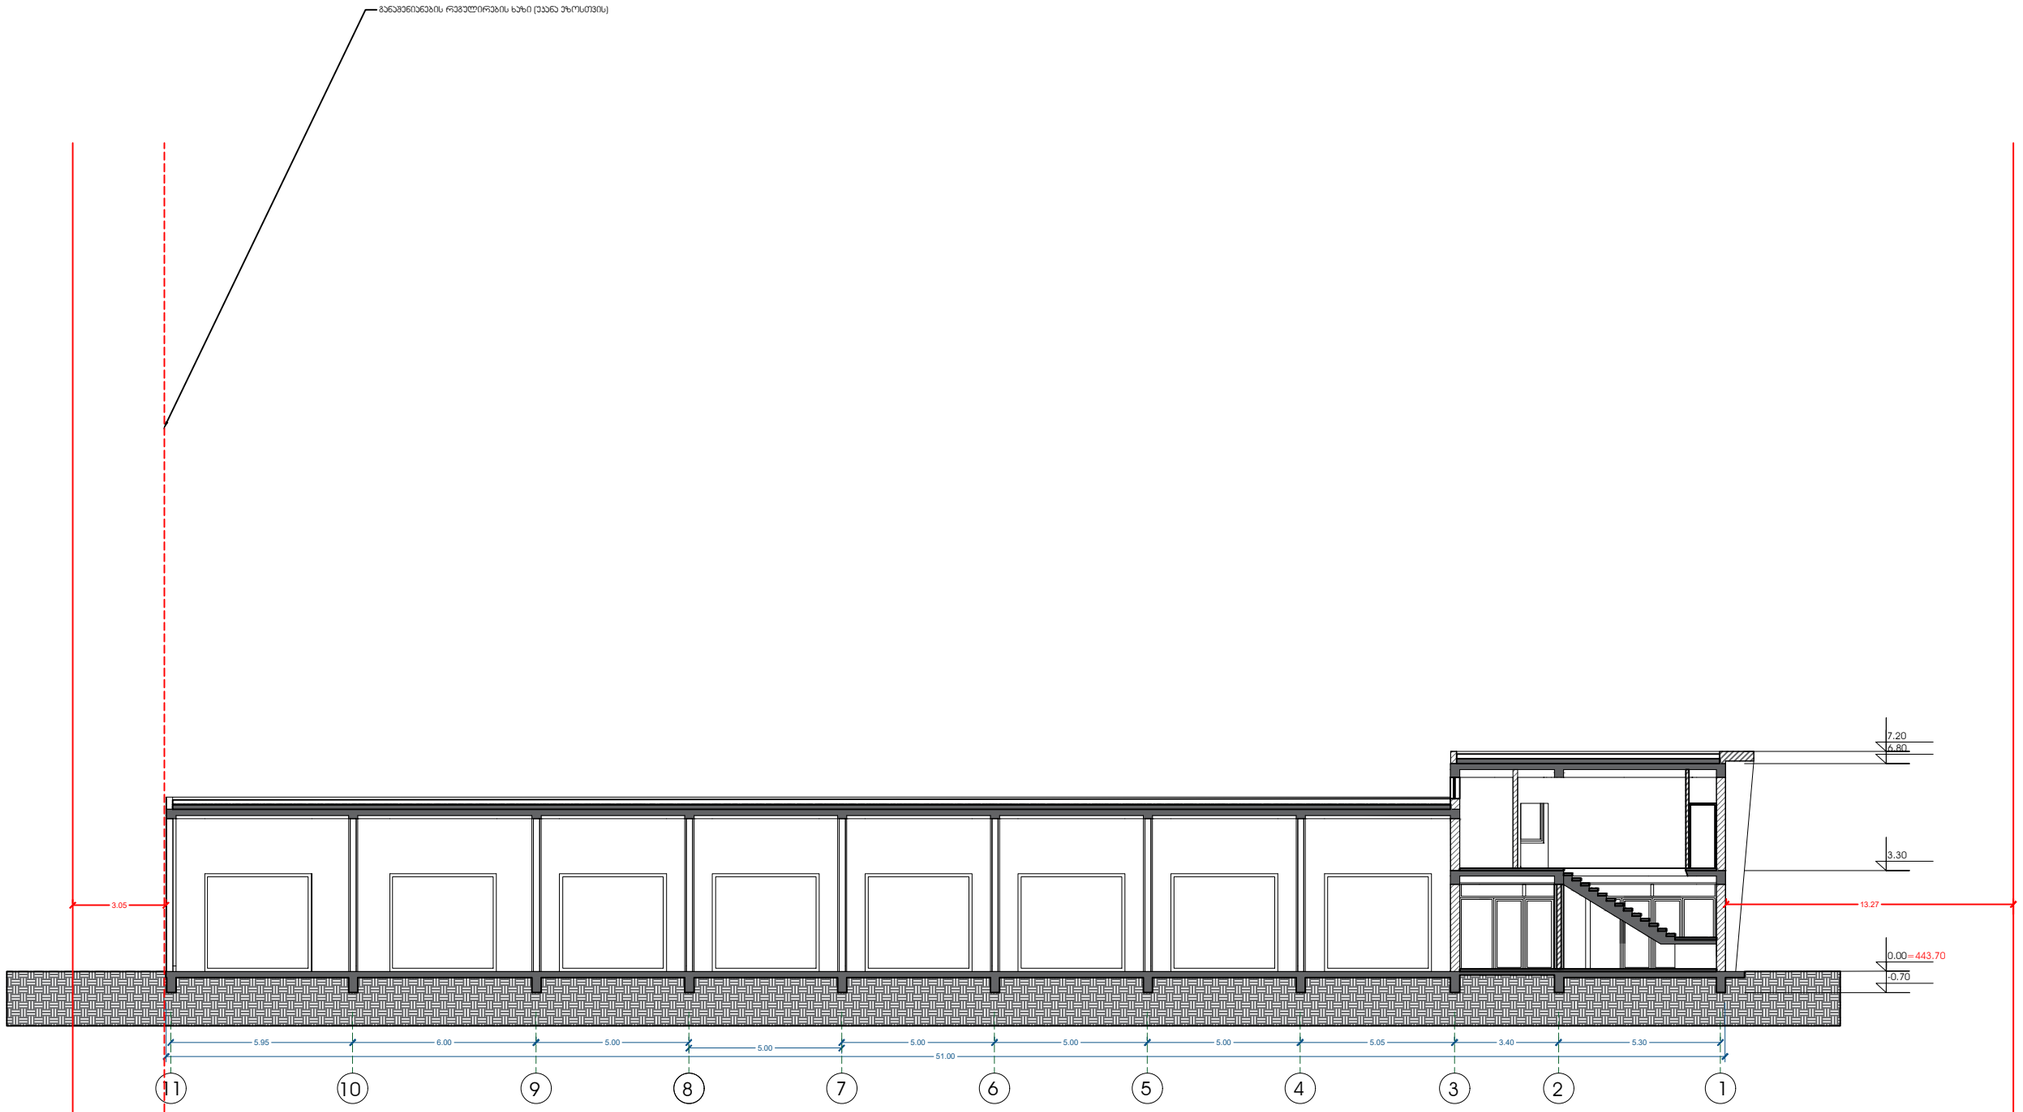


ობიექტის მისამართი	თბილისი, სოფელი დიღომი, ჯვირაცხოვლის ქ. № 84 ს/კ 01.72.14.034.453
ნახაზის დასახელება	ჭრილი 1-1

არქიტექტორი		ც.ომსარაშვილი
დაინტერესებული პირი		შ.პ.ს. აკტო დეტალ სერვისი
მასშტაბი	1:100	ფურცელი A-3
თარიღი	2021	

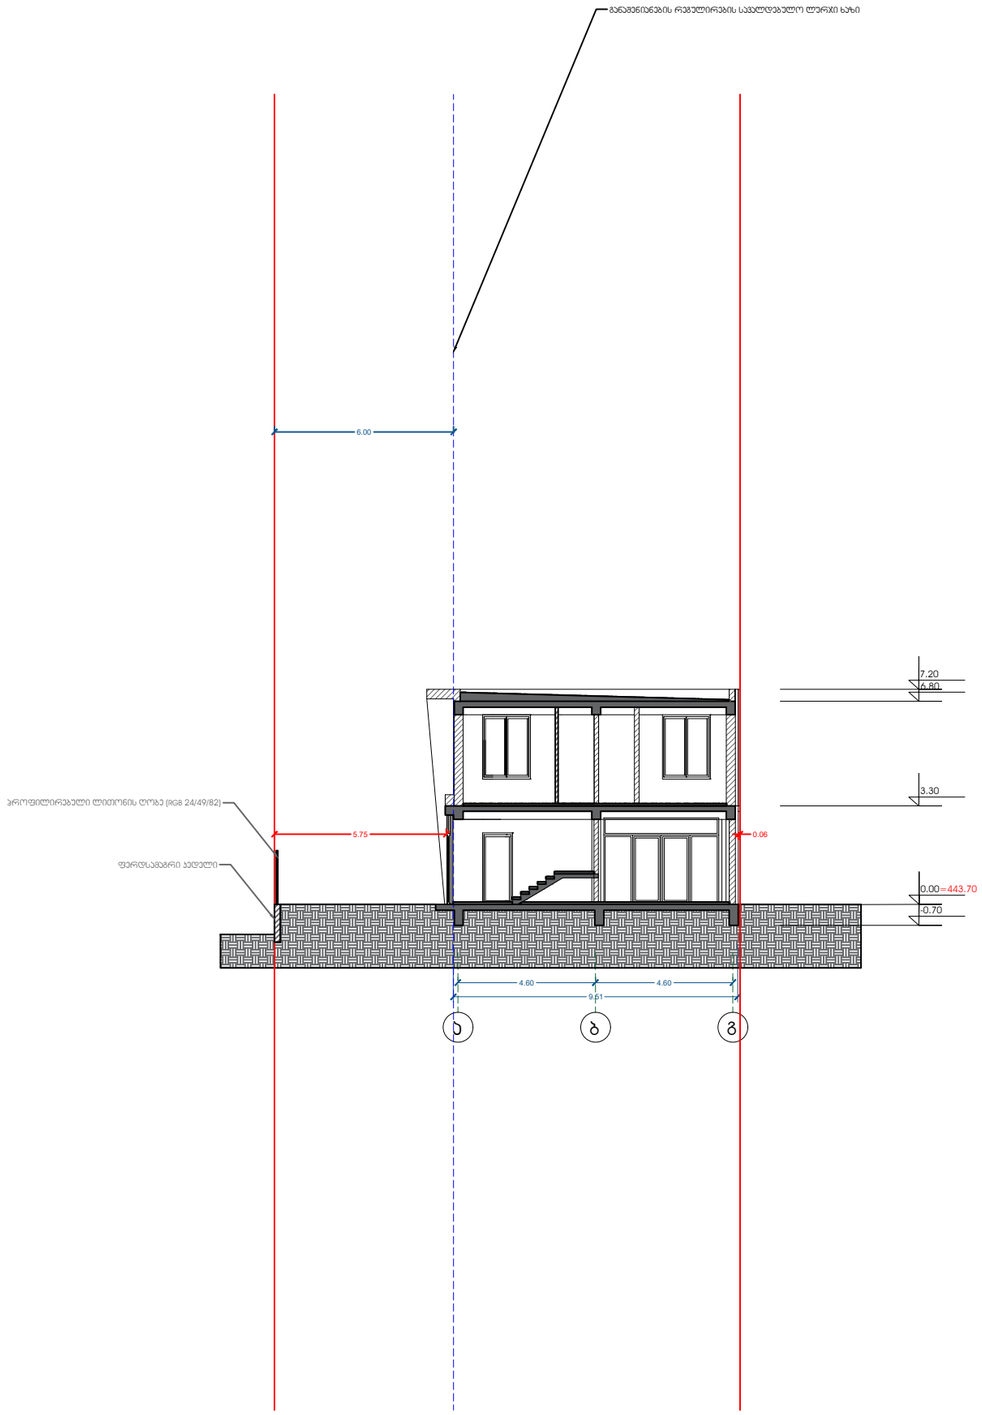

ობიექტის მისამართი	თბილისი, სოფელი დიღომი, ჯვრაცხოვლის ქ. № 84 ს/კ 01.72.14.034.453
ნახაზის დასახელება	ჭრილი 2-2

არქიტექტორი		ც.ომსარაშვილი
დაინტერესებული პირი		შ.პ.ს. ავტო დეტალ სერვისი
მასშტაბი	1:100	ფურცელი A-3
თარიღი	2021	