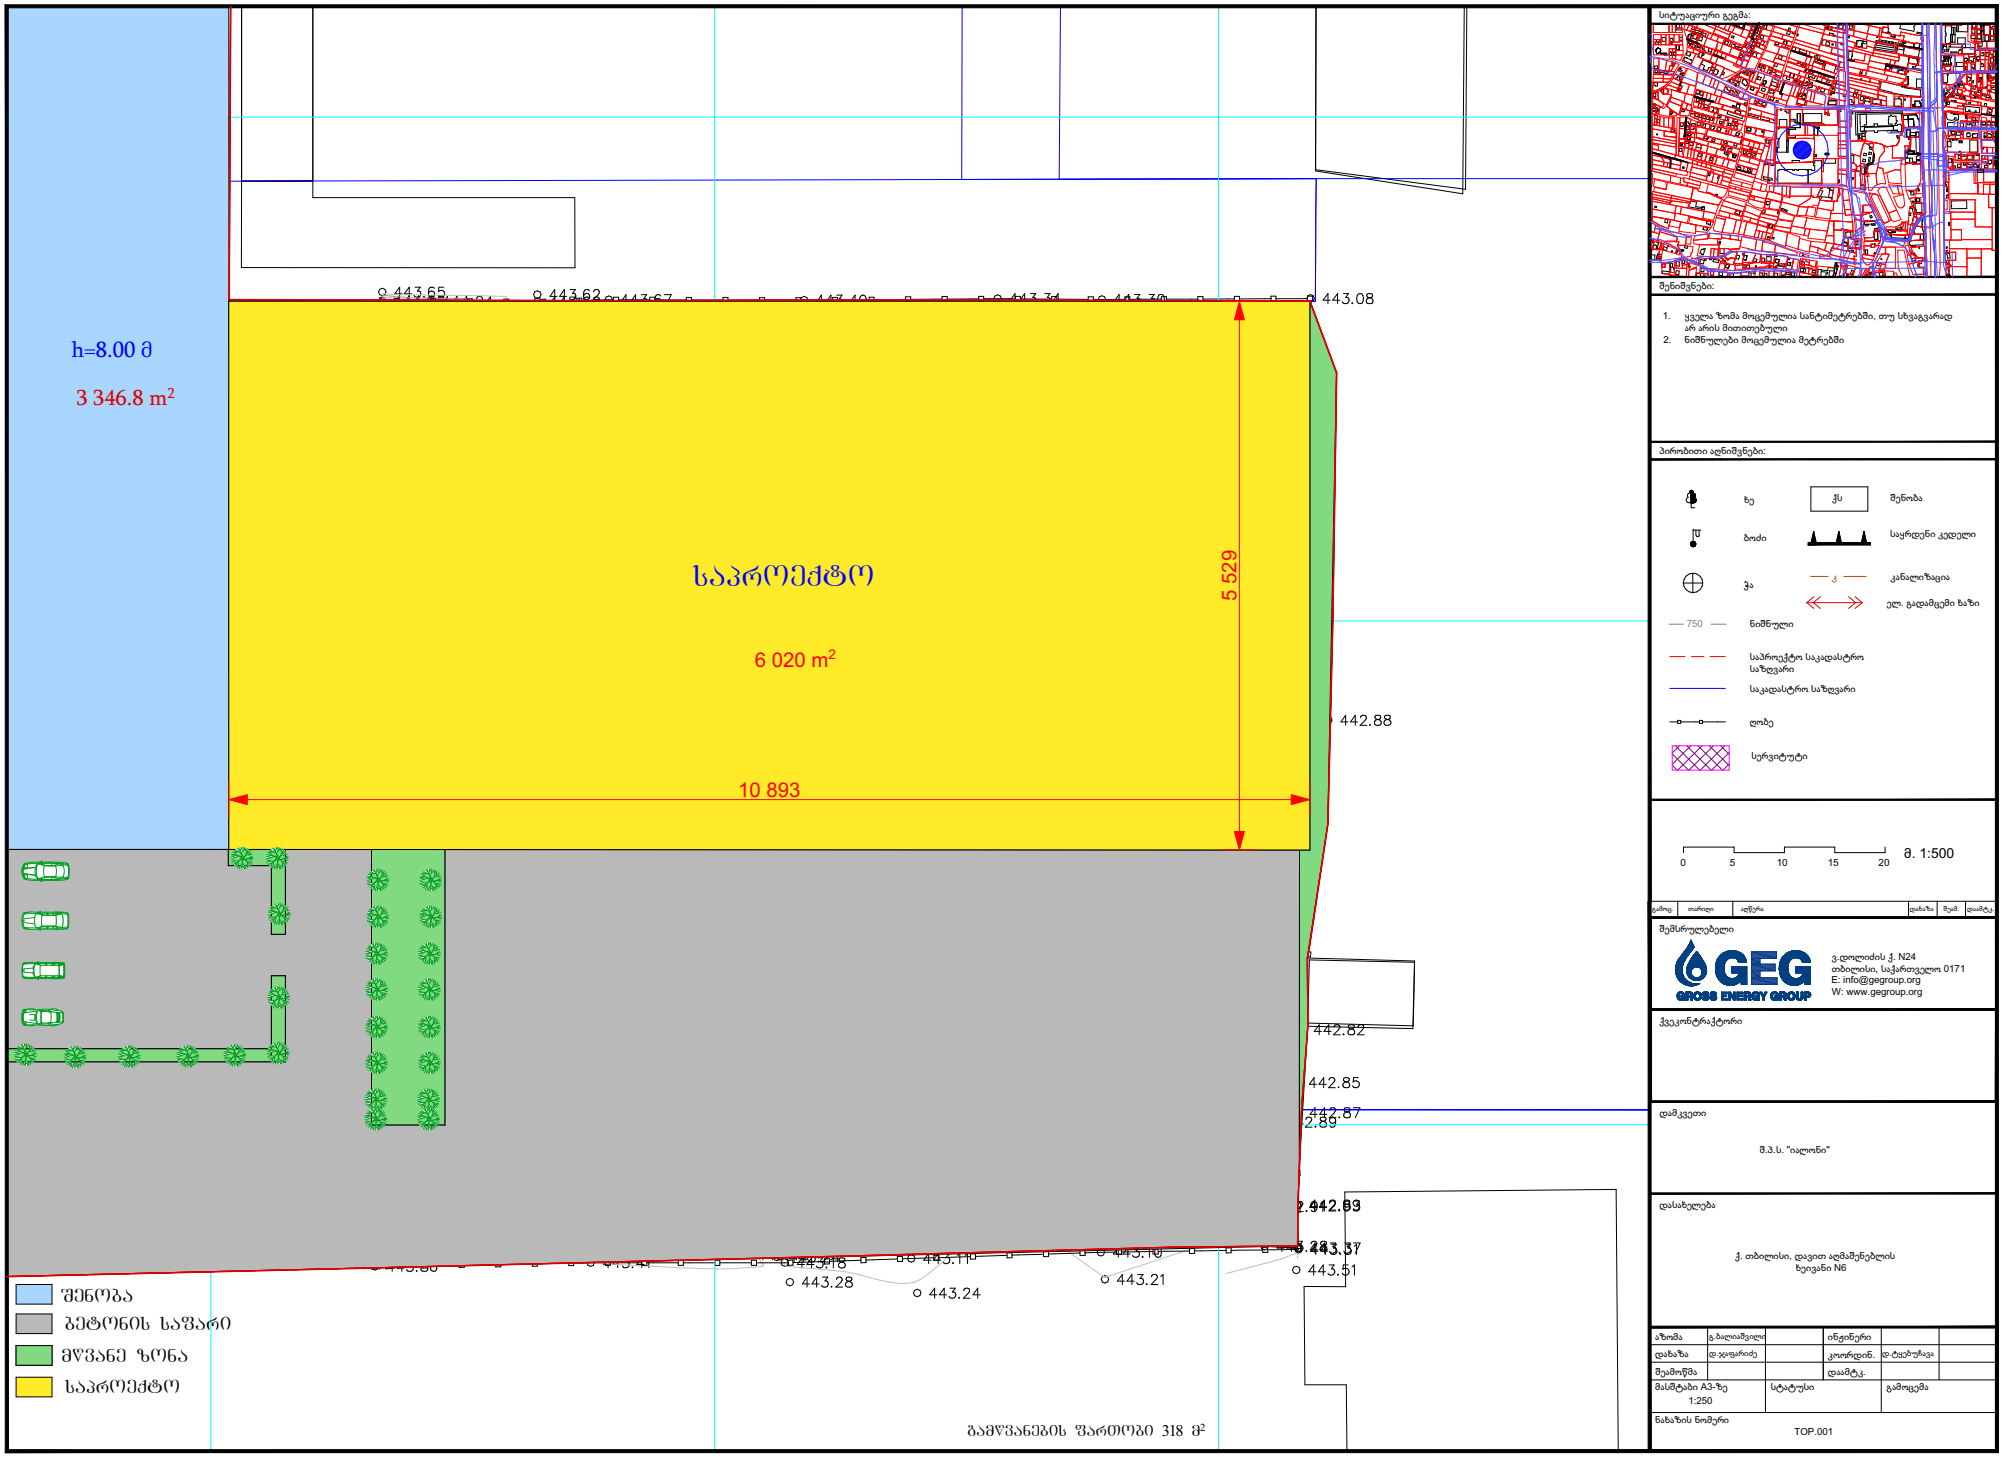


სიტუაციური გეგმა:

შენიშვნები:

1. ყველა ზომა მოცემულია სანტიმეტრებში, თუ სხვაგვარად არ არის მითითებული
2. ნიშნულები მოცემულია მეტრებში

პირობითი აღნიშვნები:

ხე
ჭს შენობა
ბოძი
საყრდენი კედელი
ჭა
კანალიზაცია
ელ. გადამცემი ხაზი
750 ნიშნული
საპროექტო საკადასტრო საზღვარი
საკადასტრო საზღვარი
ღობე
სერვიტუტი

0 5 10 15 20 მ. 1:500

გამოც.	თარიღი	აღწერა	დახაზა	შეამ.	დაამტკ.

შემსრულებელი

GEG GROSS ENERGY GROUP

ვ.დოლიძის ქ. N24
თბილისი, საქართველო 0171
E: info@gegroup.org
W: www.gegroup.org

ქვეკონტრაქტორი

დამკვეთი

შ.პ.ს. "იალონი"

დასახელება

ქ. თბილისი, დავით აღმაშენებლის ხეივანი N6

აზომა	გ.ბალიაშვილი		ინჟინერი		
დახაზა	დ.ჯაფარიძე		კოორდინ.	დ.ტყებუჩავა	
შეამოწმა			დაამტკ.		
მასშტაბი A3-ზე 1:250		სტატუსი		გამოცემა	

ნახაზის ნომერი TOP.001