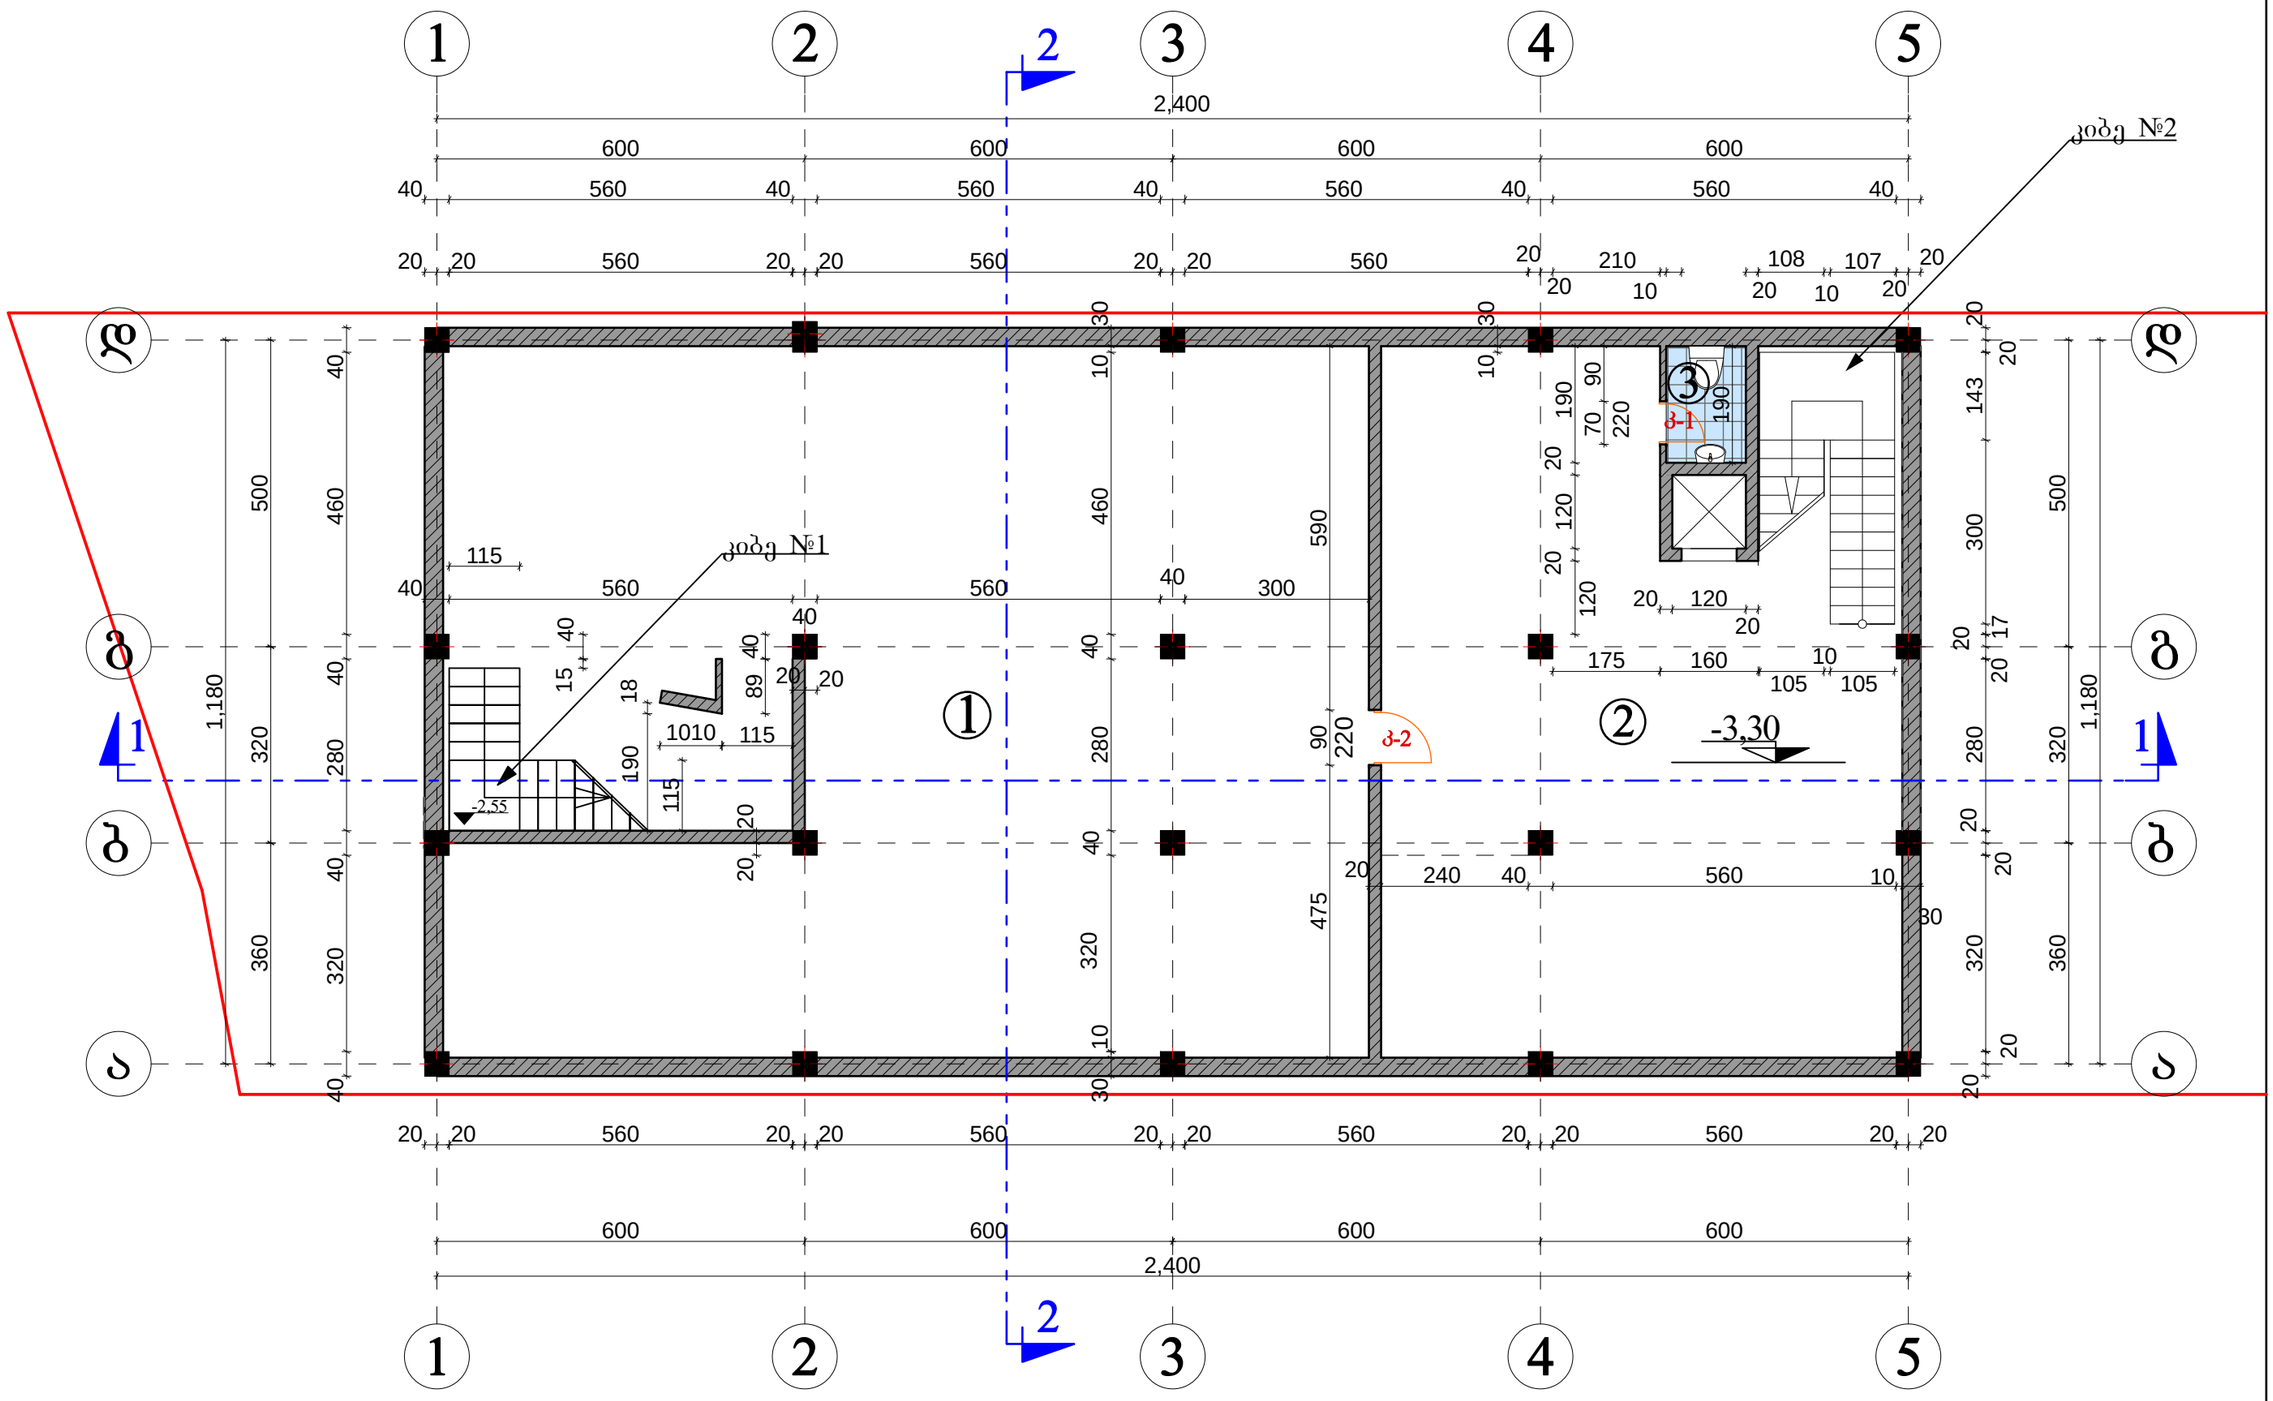

ექსპლიკაცია

1. *მალაზია – – – – – – – – – – – – 179,6 მ²*
2. *საწყობი – – – – – – – – – – – – 88,3 მ²*
3. *WC. – – – – – – – – – – – – – 2,47 მ²*

არქიტექტორი	ნ.კაციტაძე		შპს. „აზერ რამან კო“-ს საოფისე შენობის პროექტის კორექტირება		
შეასრულა	გ.კაჭარავა				
			სარდაფის სართულის ვეგმა -3,30 ნიშნულზე	სტადია	ფურც.	სულ.
				მპ	ა-	
			მ 1-100			

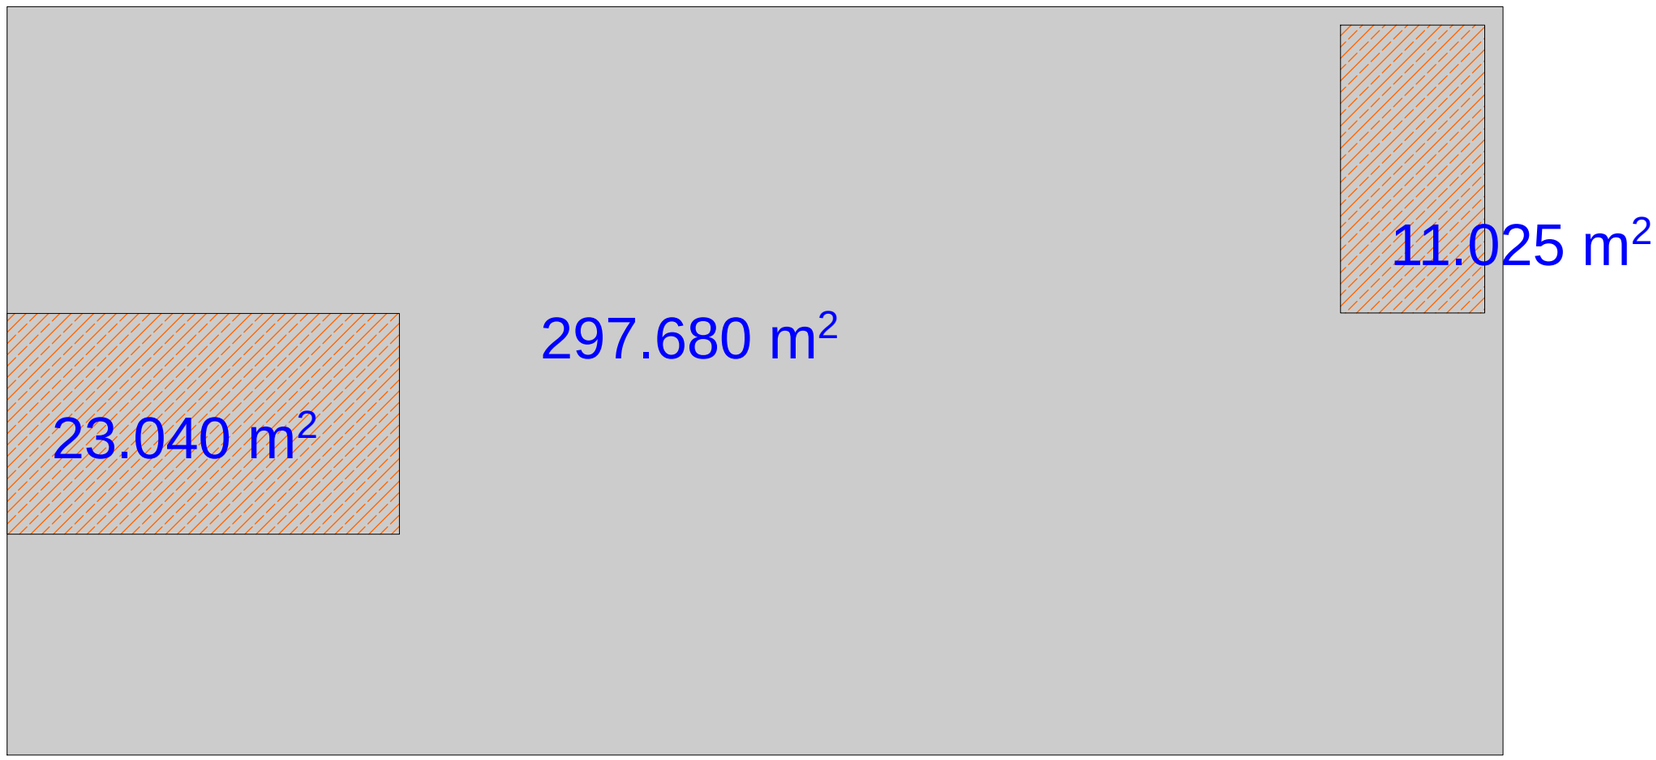
11.025 m²
297.680 m²
23.040 m²

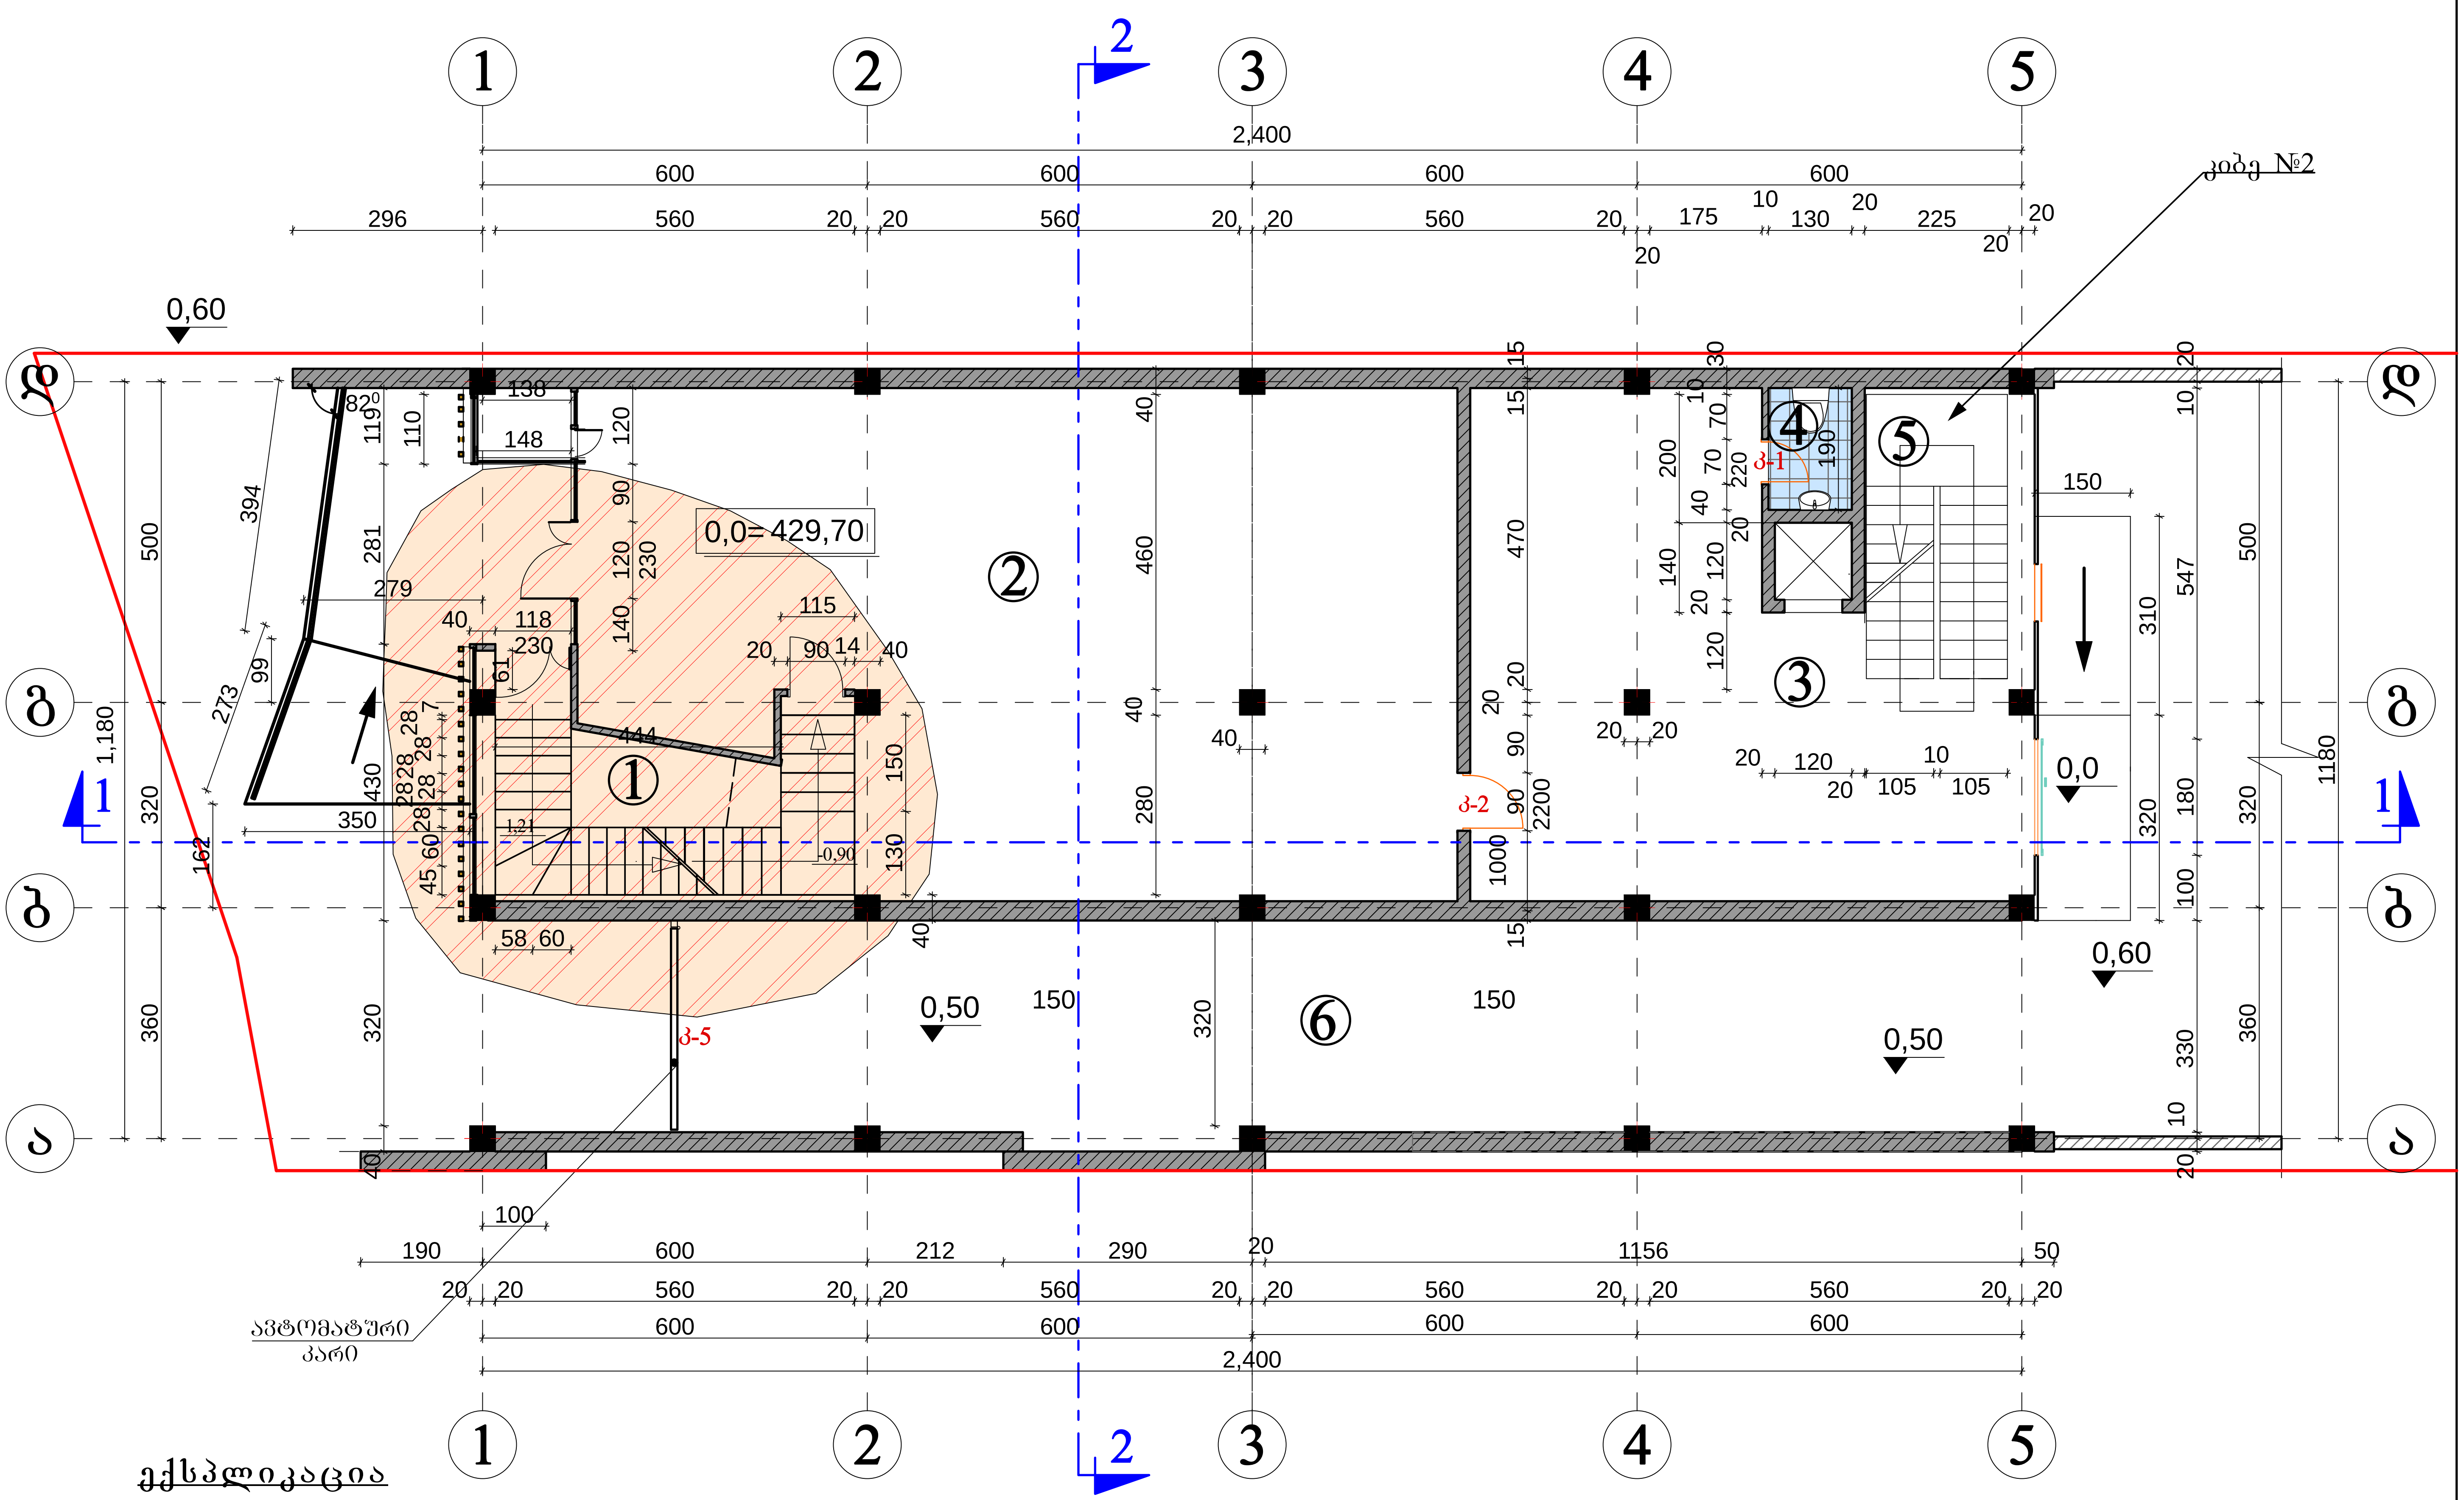

ექსპლიკაცია

1. კიბის უჯრედი – – – – – – – – 12,1 მ²
2. მაღაზია – – – – – – – – – – – 131,0 მ²
3. საწყობი – – – – – – – – – – – 31,0 მ²
4. WC. – – – – – – – – – – – – – 2,47 მ²
5. კიბის უჯრედი – – – – – – – – 11,0 მ²
6. ეზოში ავტომანქანების შესასვლელი – – – – – – – – – – 80,3 მ²

კორექტირებული ნაწილი

არქიტექტორი	ნ.კაციტაძე		შ.პ.ს. „აზერ რამან კო"-ს საოფისე შენობის პროექტის კორექტირება	
შესრულა	გ.კაჭარავა			
			I სართულის გეგმა 0,00 ნიშნულზე მ 1-100	სტადია / ფურც. / სულ.
				მპ / ა- /

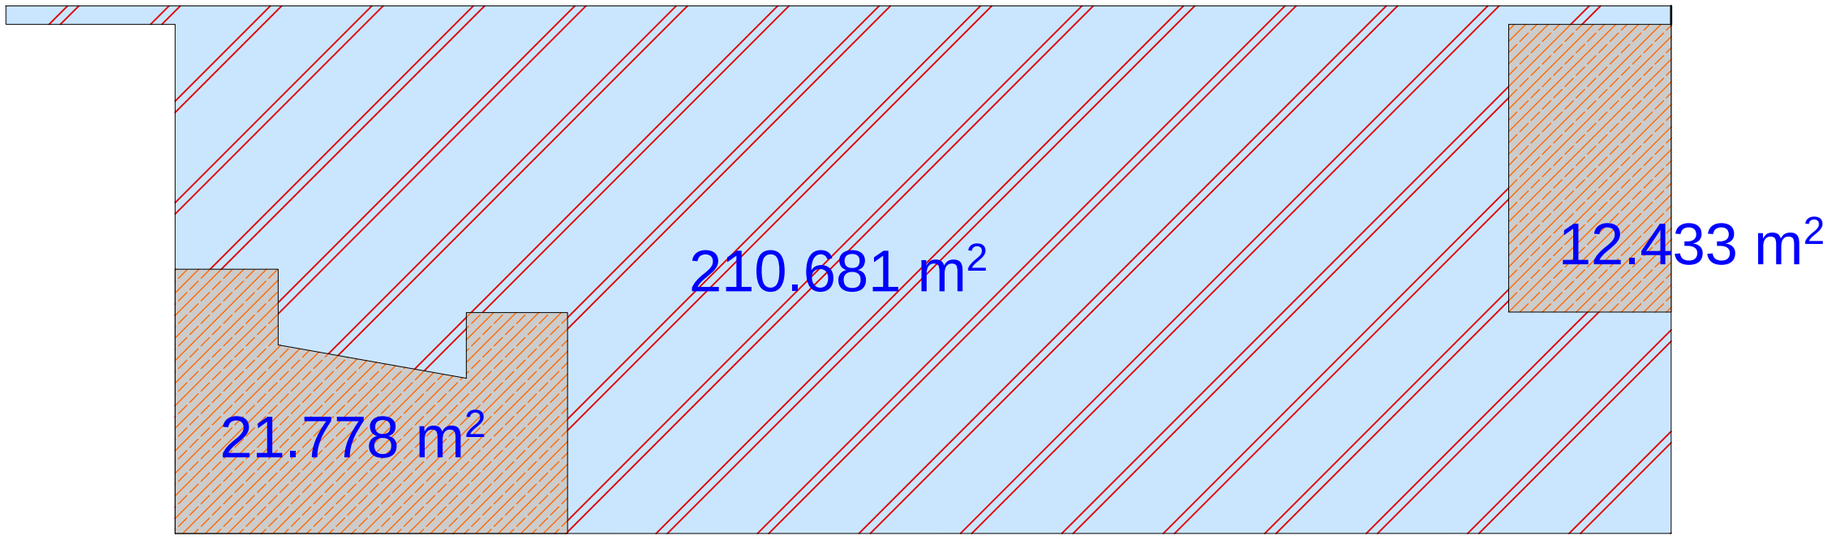
210.681 m²
12.433 m²
21.778 m²

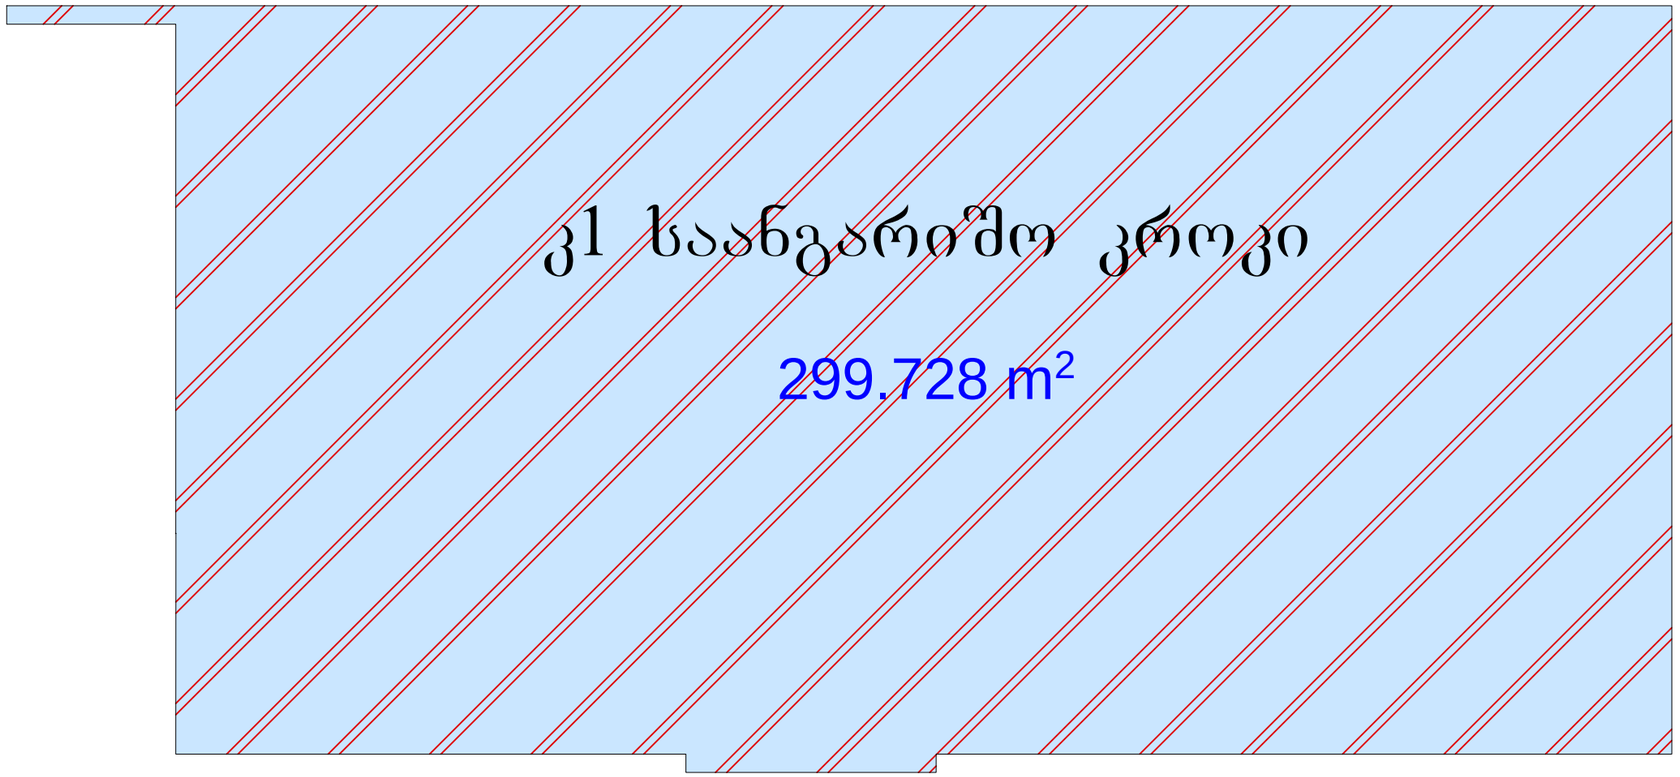
კ1 სანგარიშო კროკი
299.728 m²

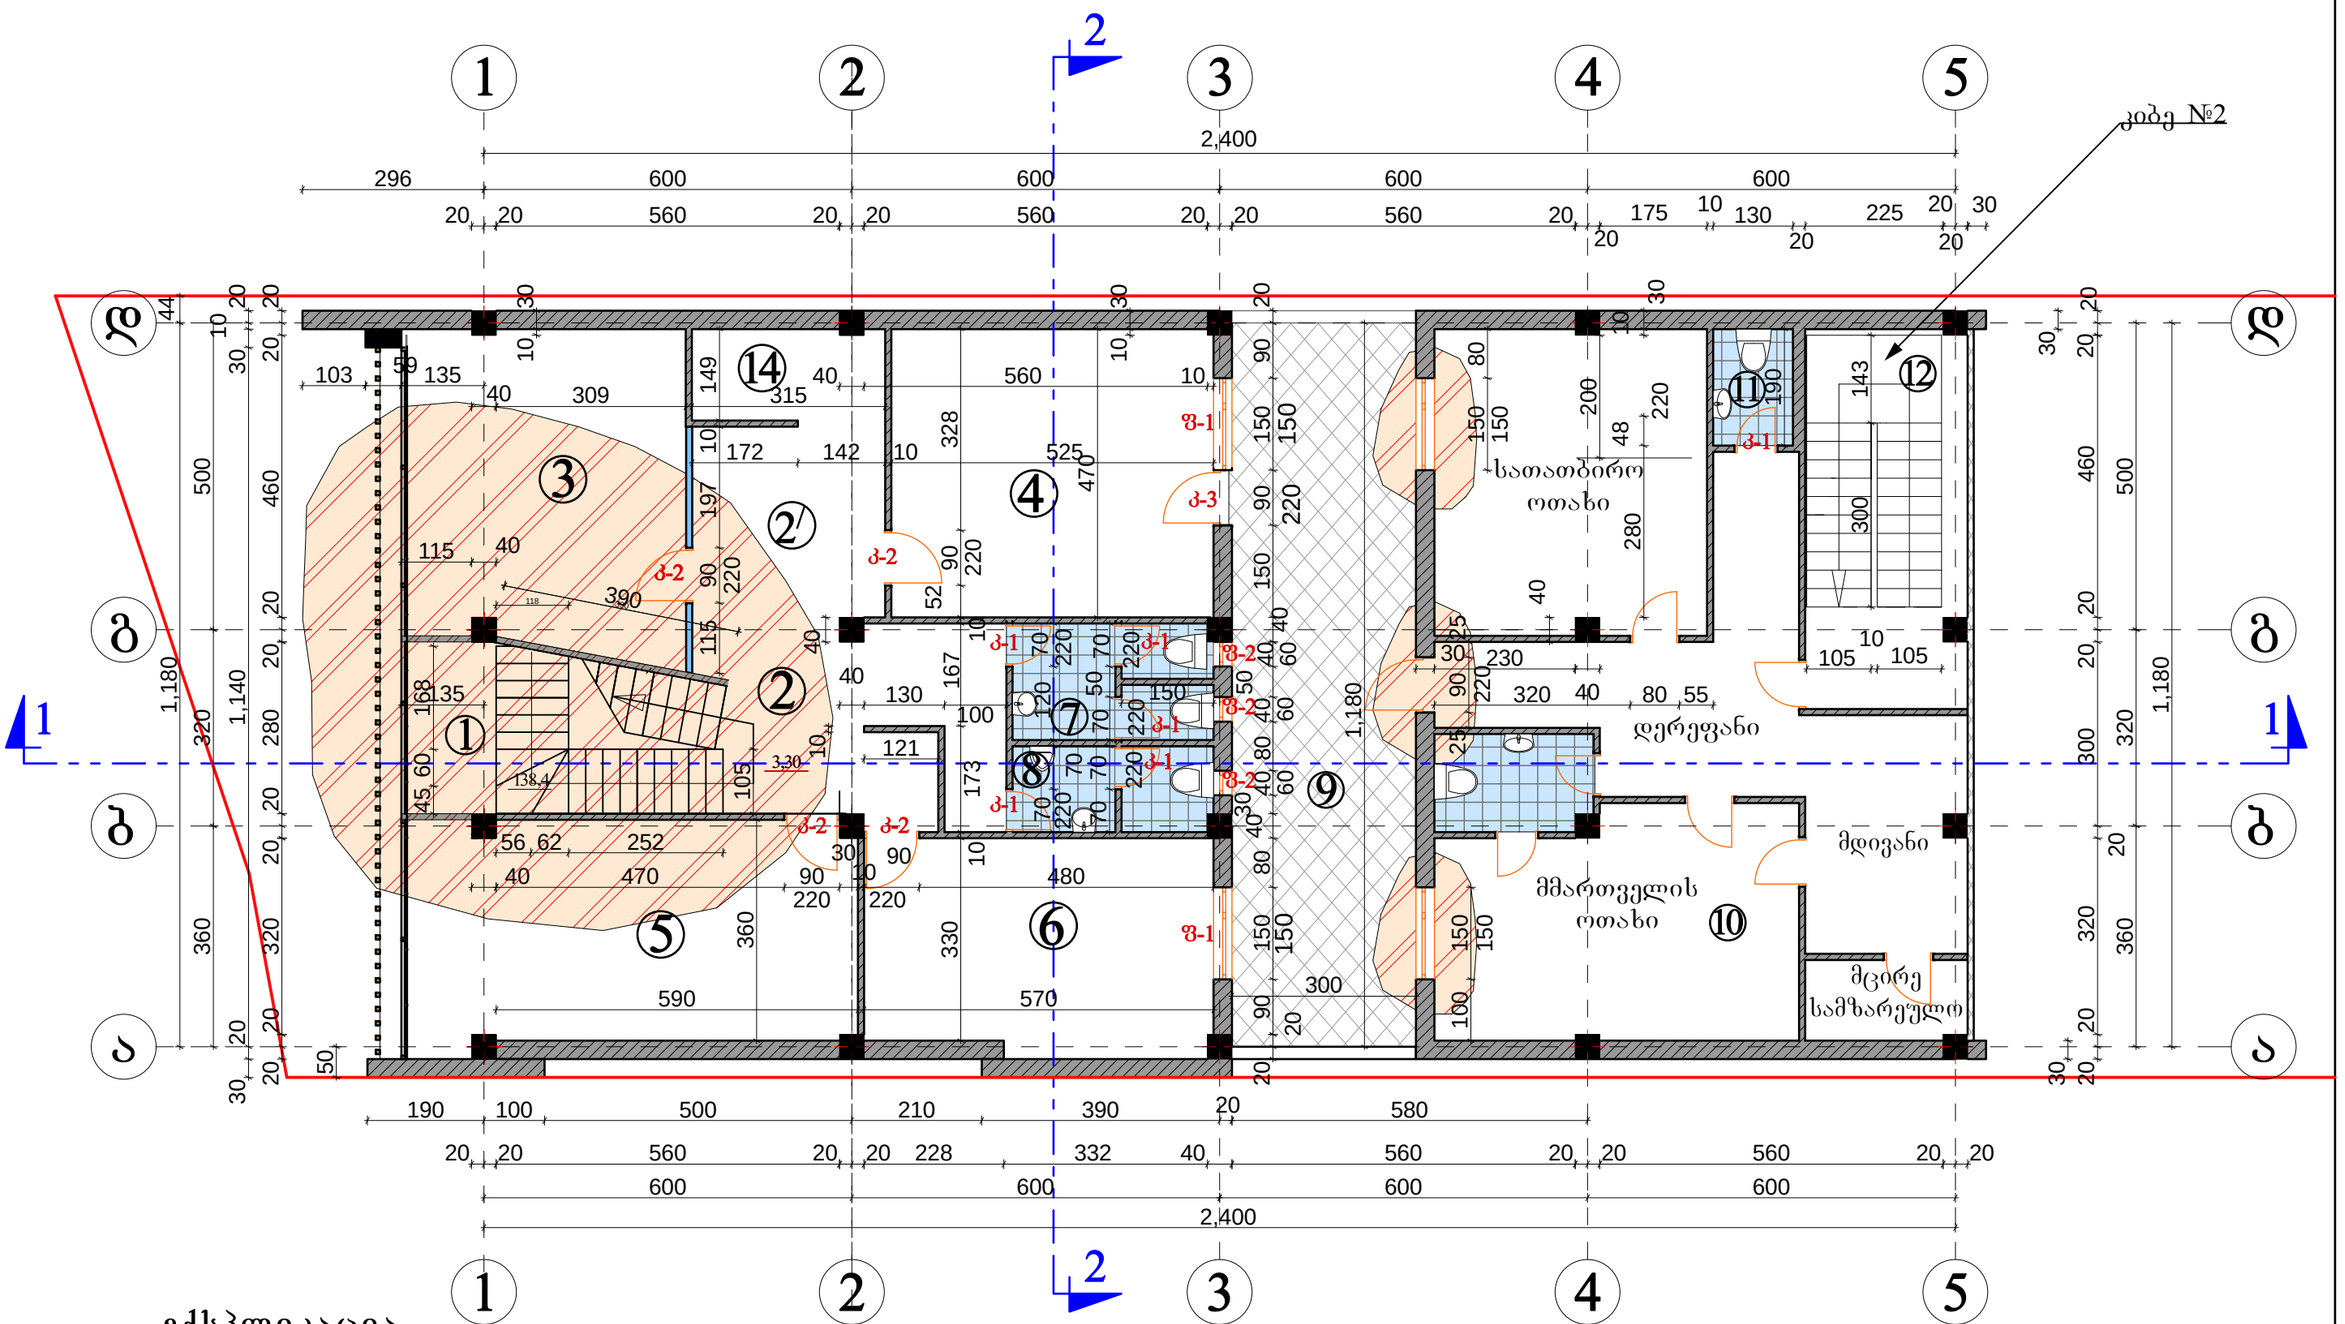

ექსპლიკაცია

1. *კიბის უჯრედი – – – –* 11,0 მ²
2. *დერეფანი – – – – – – –* 15,60 მ²
2/. *მდივანი – – – – – – – –* 9,80 მ²
3. *სათათბირო ოთახი – – –* 24,0 მ²
4. *ოფისი – – – – – – – –* 24,70 მ²
5. *ოფისი – – – – – – – –* 23,25 მ²
6. *ოფისი – – – – – – – –* 18,80 მ²
7. *WC. – – – – – – – – –* 6,20 მ²
8. *WC. – – – – – – – – –* 4,50 მ²
9. *ტერასა – – – – – – –* 28,30 მ²
10. *საწყობი – – – – – –* 88,10 მ²
11. *WC. – – – – – – – –* 2,47 მ²
12. *კიბის უჯრედი – – –* 11,0 მ²
13. *აივანი – – – – – – –* 3,80 მ²
14. *სამზარეულო კუთხე* – 4,70 მ²

კორექტირებული ნაწილი

არქიტექტორი	ნ.კაციტაძე		შ.პ.ს. „ახერ რამან კო“-ს საოფისე შენობის პროექტის კორექტირება		
შეასრულა	გ.კაჭარავა				
			II სართულის გეგმა 3,30 ნიშნულზე	სტადია	ფურც.	სულ.
				მპ	ა-	
			მ 1-100			

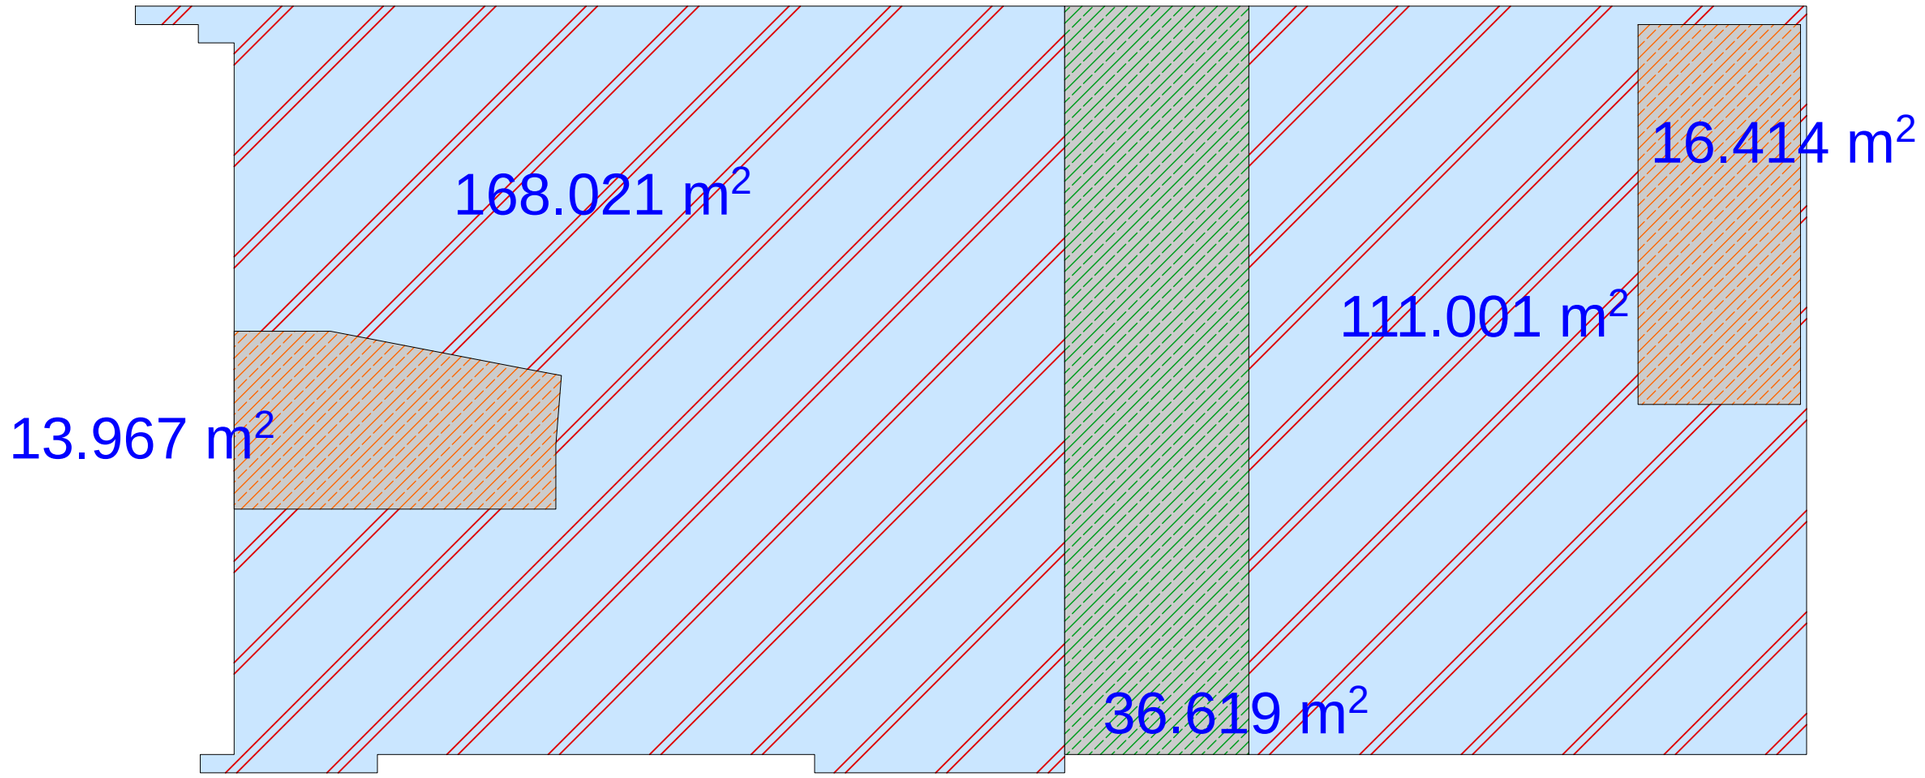
168.021 m²
16.414 m²
111.001 m²
13.967 m²
36.619 m²

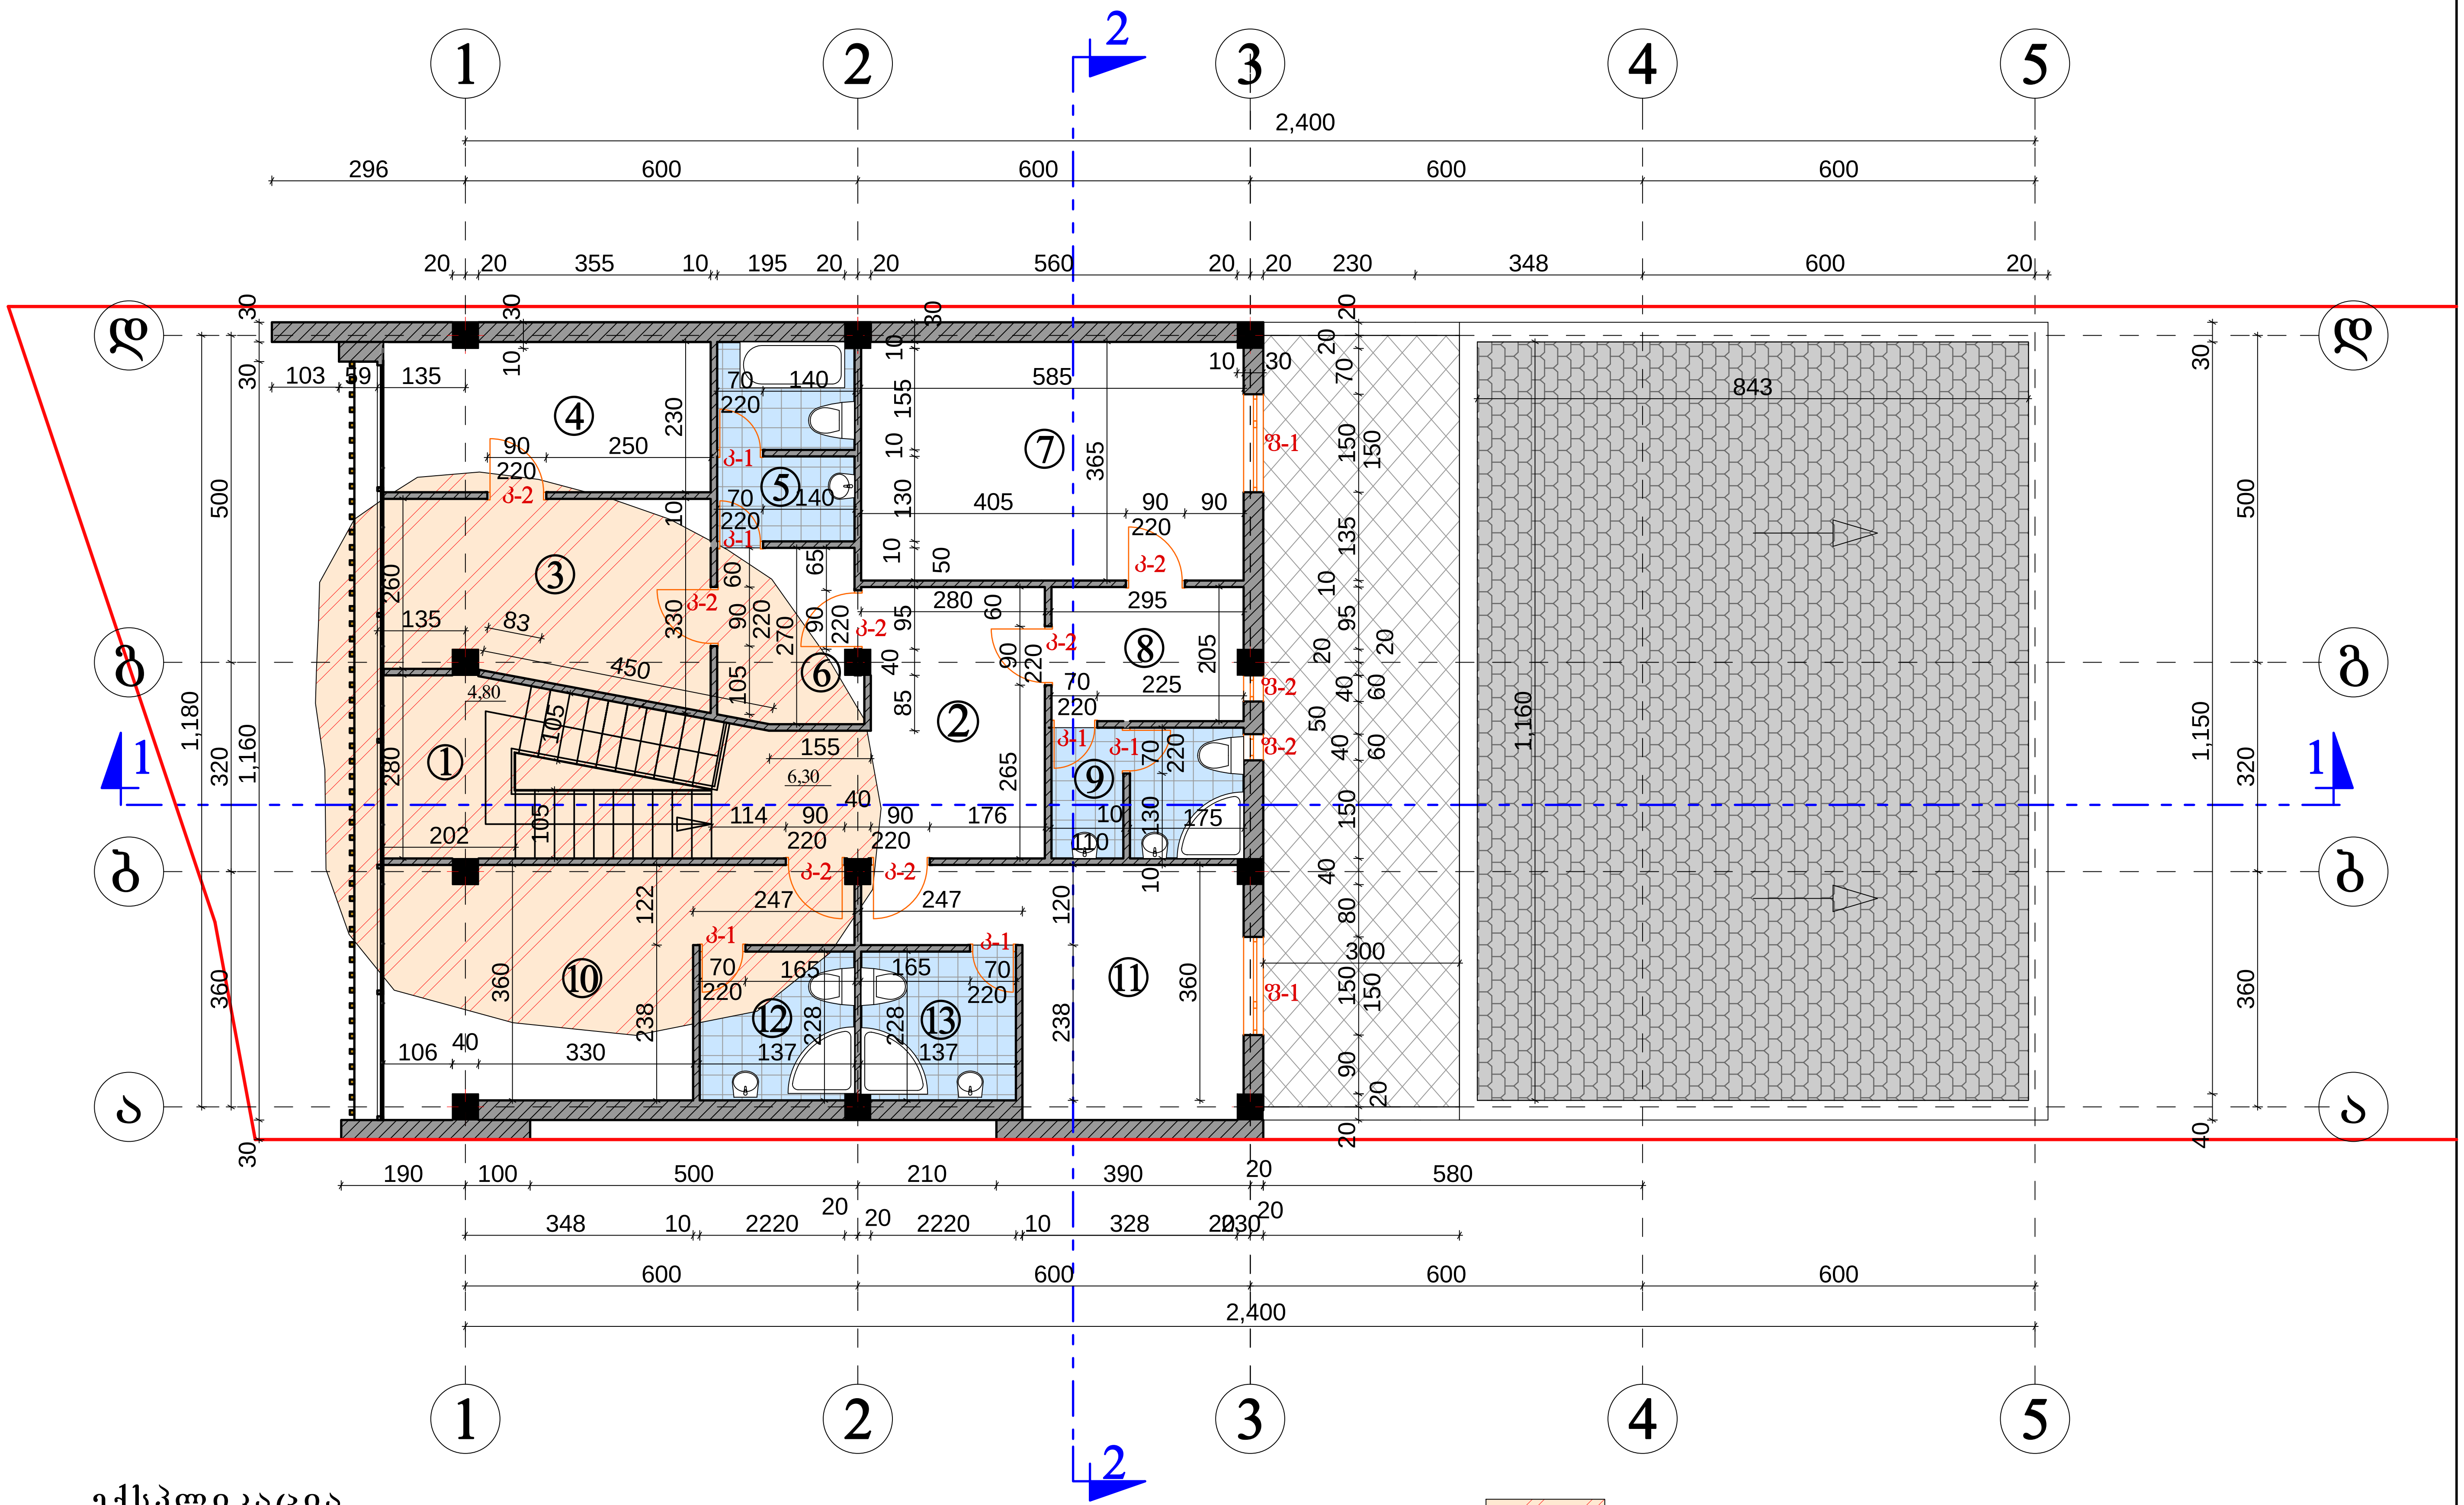

ექსპლიკაცია

1. კიბის უჯრედი	12,7 მ^2	8. ჰოლი	6,0 მ^2
2. დერეფანი	16,0 მ^2	9. WC.	5,8 მ^2
3. ოფისი	13,0 მ^2	10. ოფისი	16,0 მ^2
4. ოფისი	11,30 მ^2	11. ოფისი	15,1 მ^2
5. WC.	6,4 მ^2	12. WC.	5,4 მ^2
6. ჰოლი	6,65 მ^2	13. WC.	5,4 მ^2
7. ოფისი	21,30 მ^2		

კორექტირებული ნაწილი

არქიტექტორი	ნ.კაციტაძე		შ.პ.ს. „აზერ რამან კო"-ს საოფისე შენობის პროექტის კორექტირება	NEKO არქ.სტუდია		
შეასრულა	გ.კაჭარავა					
			III სართულის გეგმა 6,30 ნიშნულზე მ 1-100	სტადია	ფურც.	სულ.
				მპ	ა-	

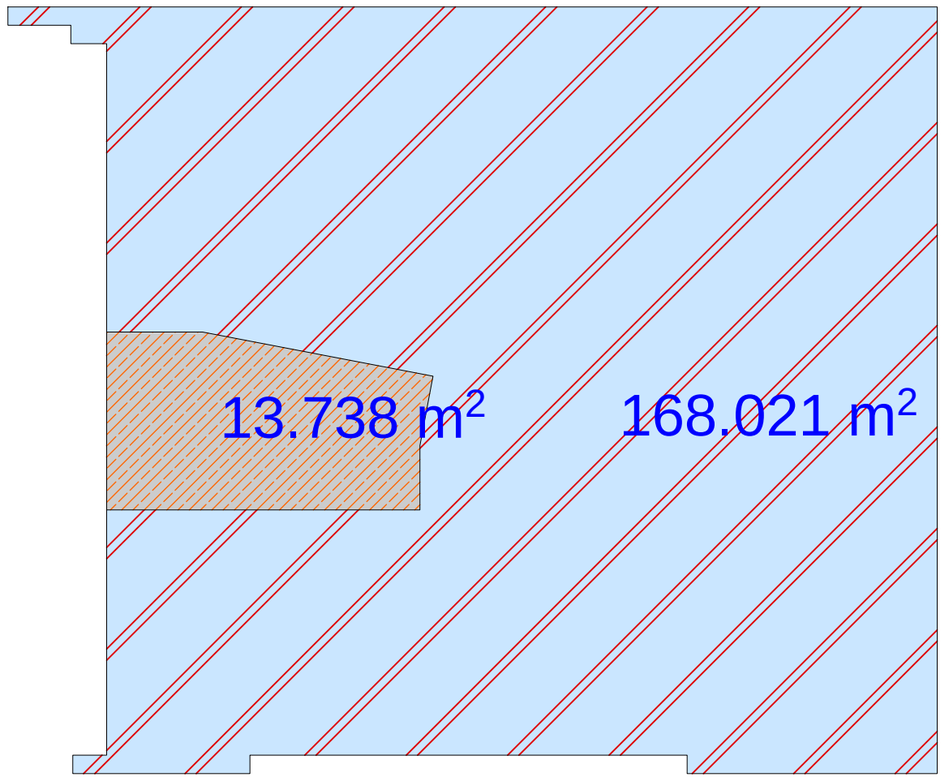
13.738 m²
168.021 m²

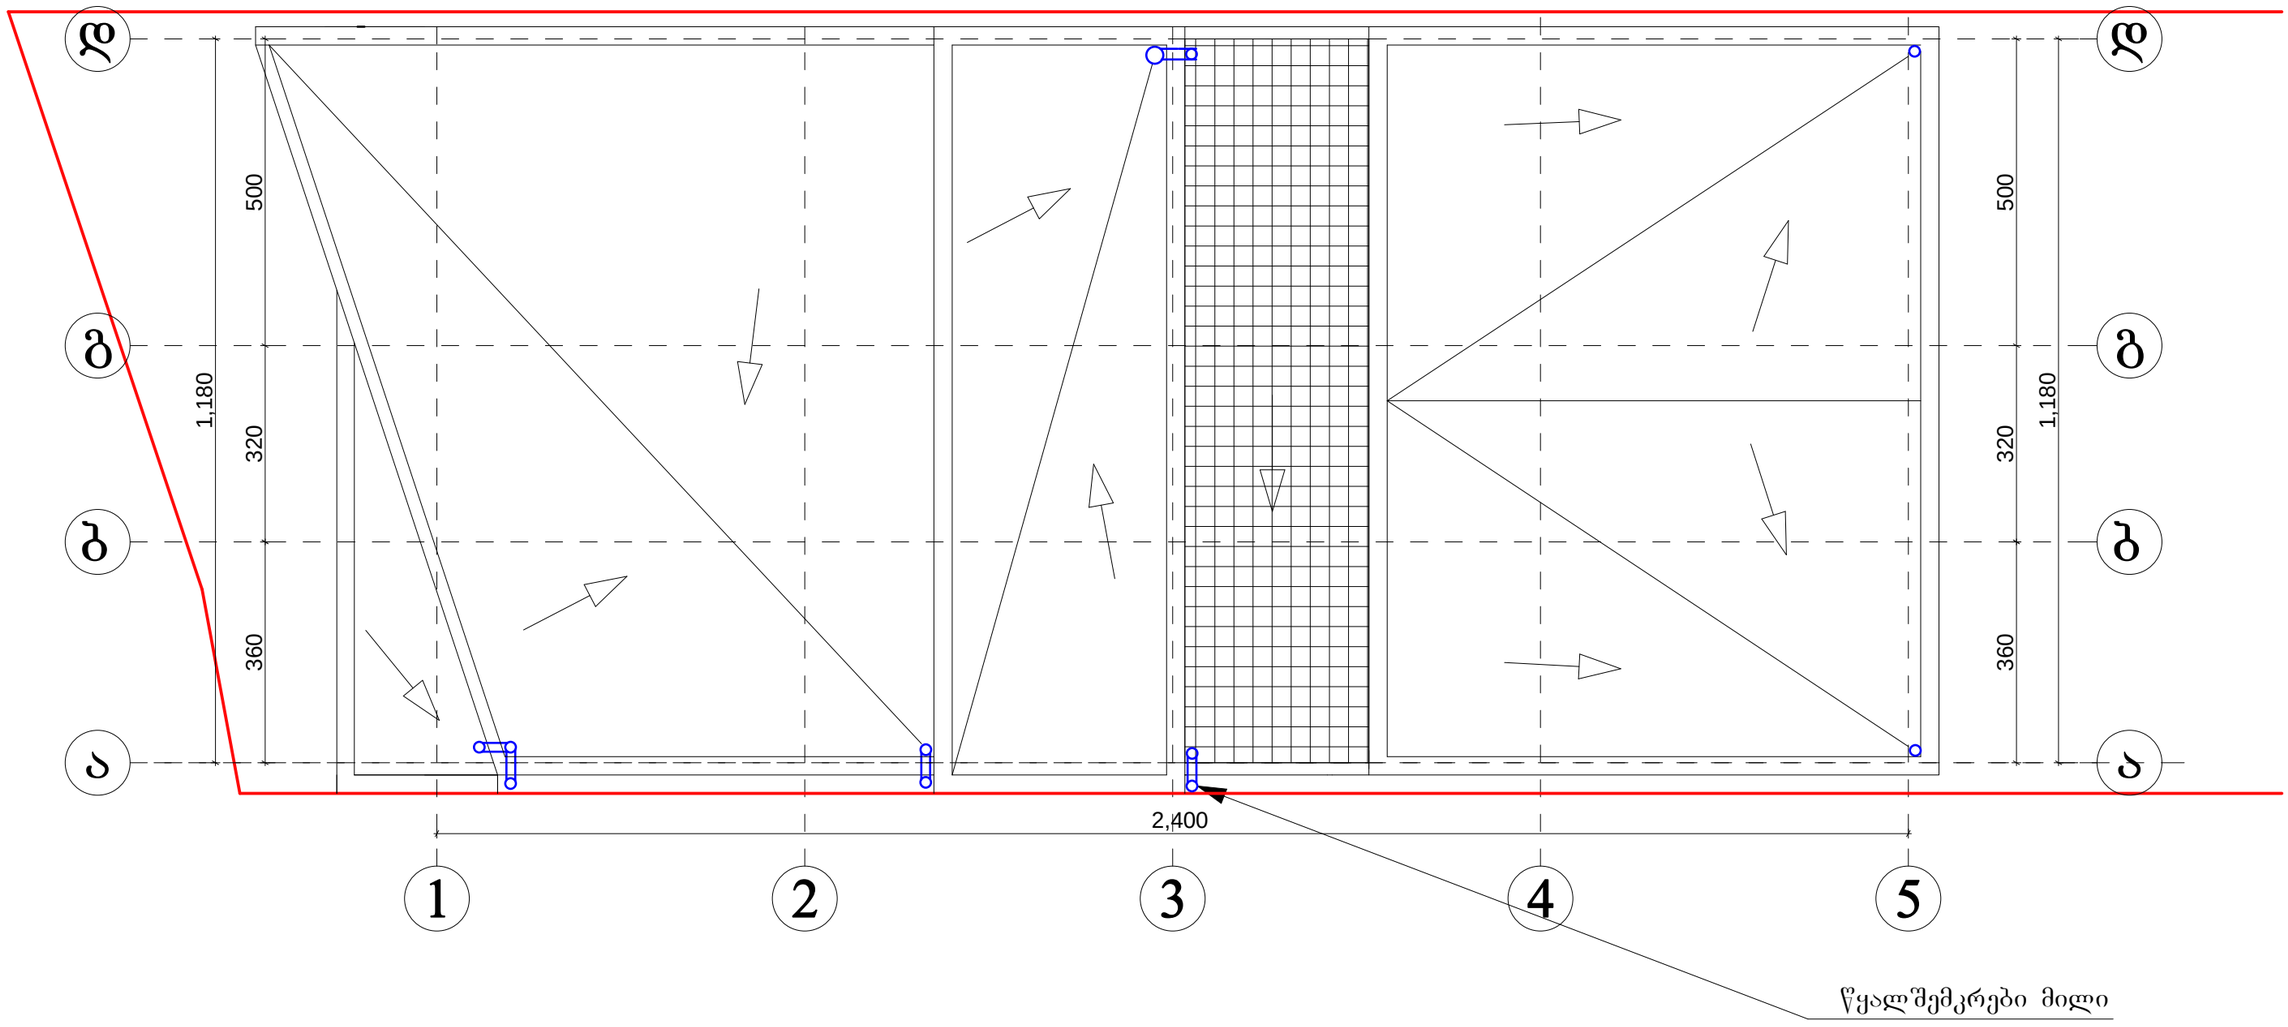

ბრტყელი სახურავის მოწყობის ფართი – – – – – – – – – – – – 144,4 მ²

გოფრირებული უჟანგავი ლითონის სახურავის ფართი – – – – 150,5 მ²

არქიტექტორი	ნ.კაციტაძე		შპს. „ახერ რამან კო“-ს საოფისე შენობის პროექტის კორექტირება		
შეასრულა	გ.კაჭარავა				
			სახურავის გეგმა	სტადია	ფურც.	სულ.
				მპ	ა-	
			მ 1-100			

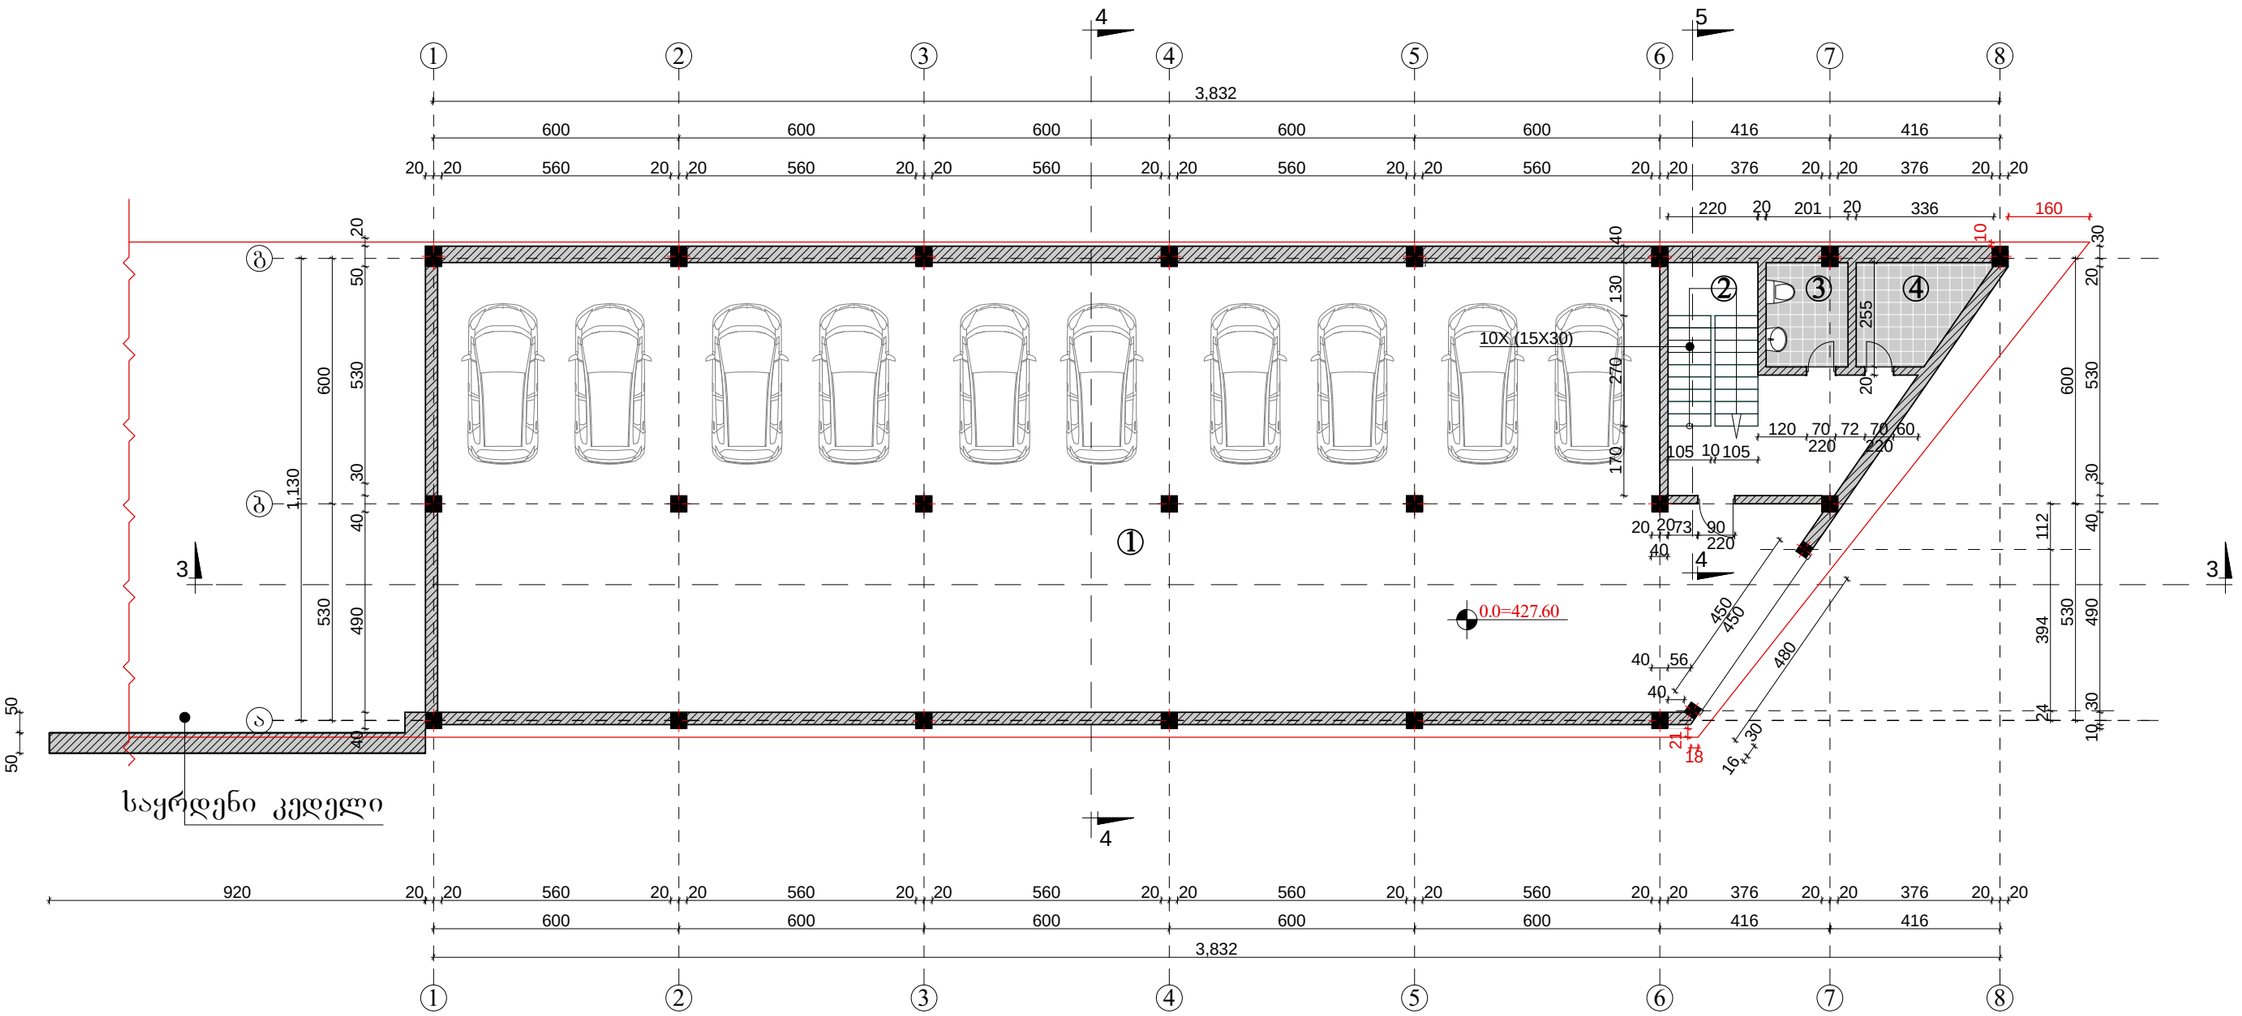

ექსპლიკაცია

1. *ავტოფარეხი – – – – – – – – – – – – 340,9 მ²*
2. *კიბის უჯრედი – – – – – – – – – – 21,0 მ²*
3. *WC – – – – – – – – – – – – – – – – 5,1 მ²*
4. *დამხმარე სათავსო – – – – – – – – 6,5 მ²*

არქიტექტორი	ნ.კაციტაძე		შ.პ.ს. „აზერ რამან კო“-ს საოფისე შენობის მიწისქვეშა ავტო-სადგომის პროექტი		
შეასრულა	გ.კაჭარავა				
			გეგმა 0,0 ნიშნულზე	სტადია	ფურც.	სულ.
			მ 1-100	მპ	ა-	

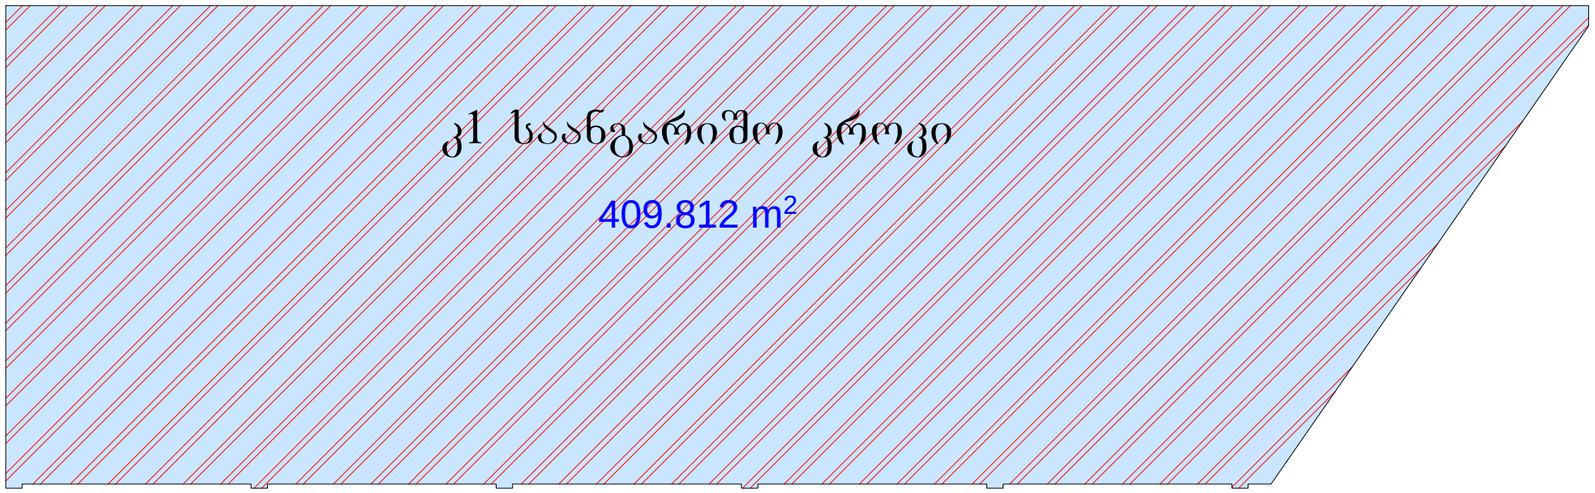
კ1 საანგარიშო კროკი
409.812 m²

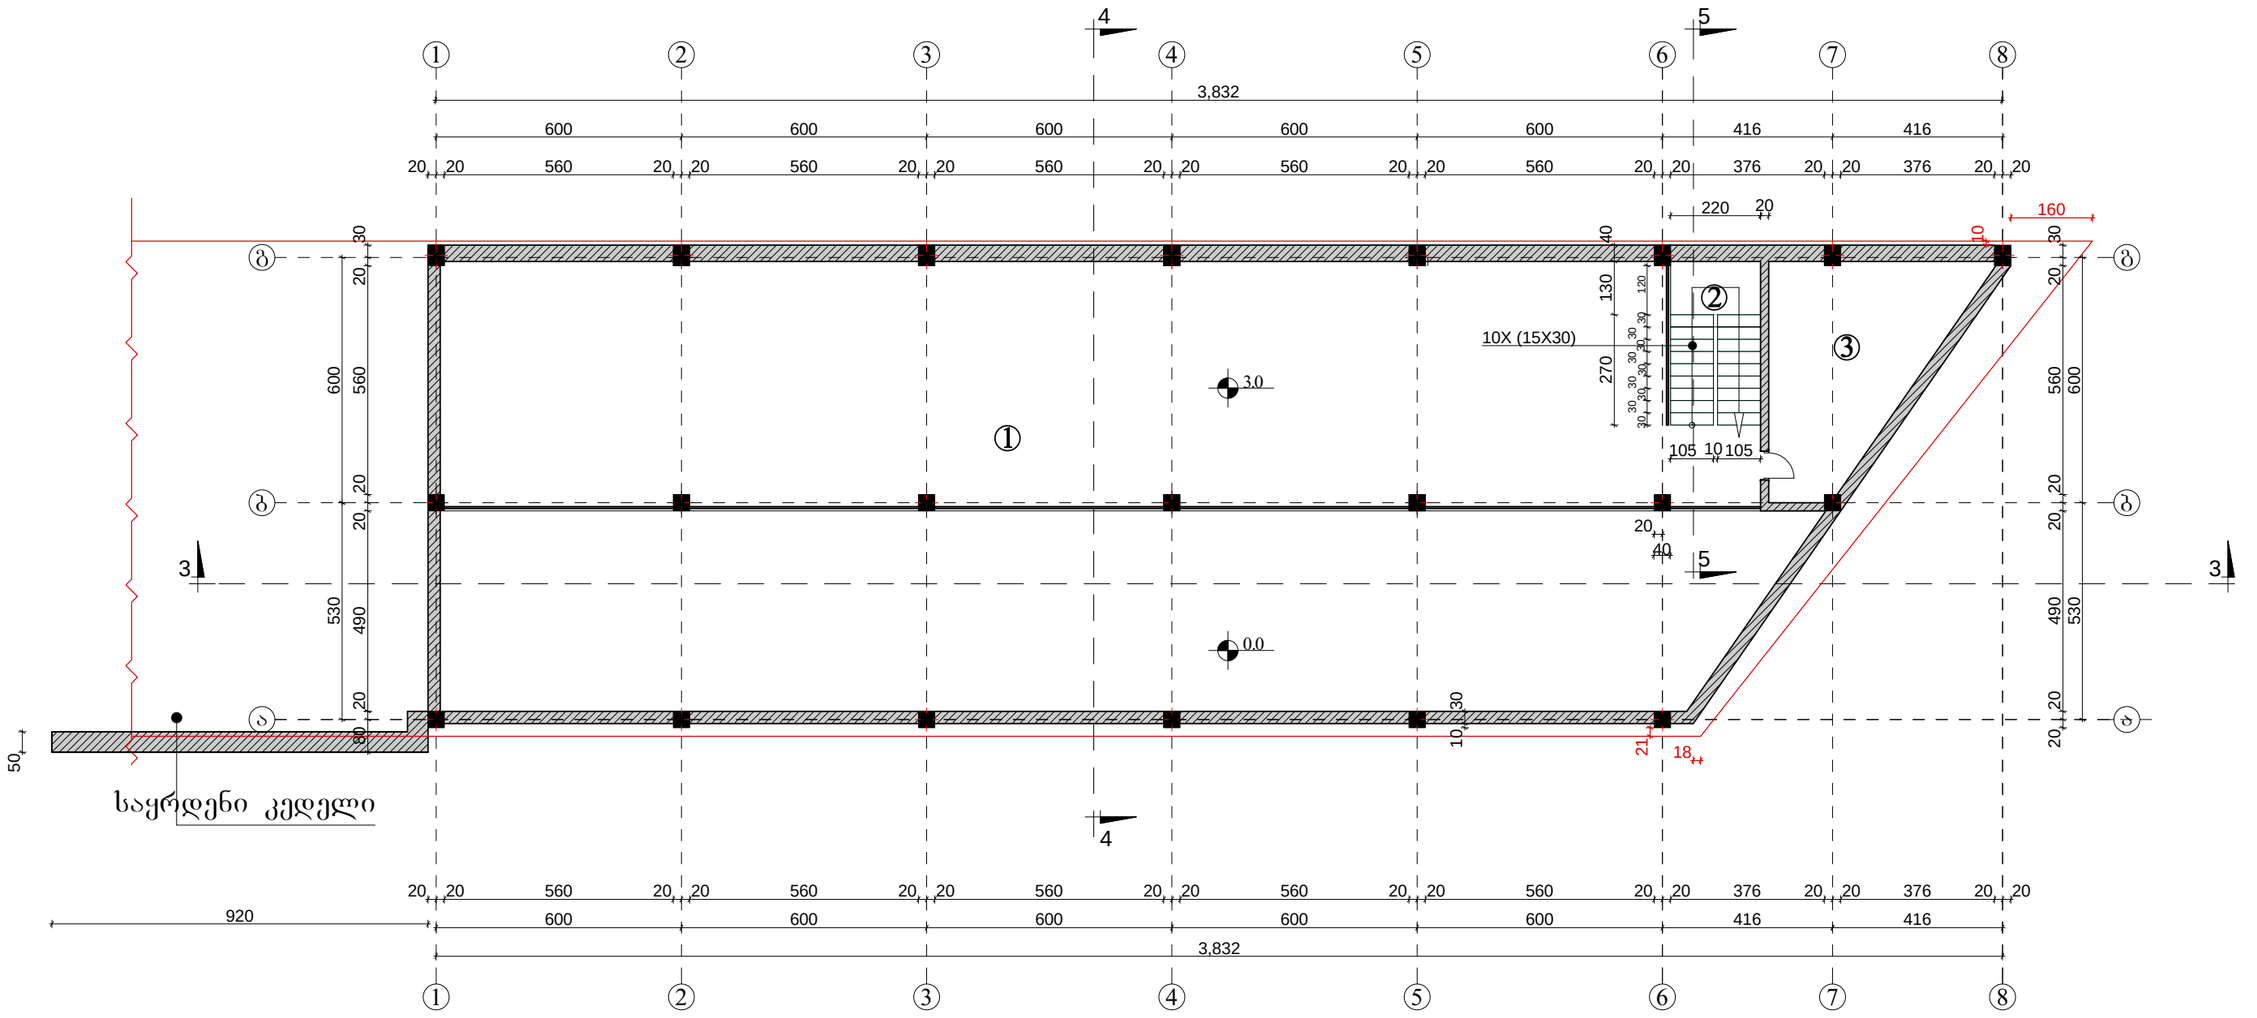

ექსპლიკაცია

1. *ანტრესოლი – – – – – – – – – – – 183,6 მ²*
2. *კიბის უჯრედი – – – – – – – – – – 13,4 მ²*
3. *სამეურნეო სათავსო– – – – – – – 21,1 მ²*

არქიტექტორი	ნ.კაციტაძე		შ.პ.ს. „აზერ რამან კო“-ს საოფისე შენობის მიწისქვეშა ავტო-სადგომის პროექტი		
შეასრულა	გ.კაჭარავა				
			გეგმა 0,00 და 3,00 ნიშნულზე	სტადია	ფურც.	სულ.
				მპ	ა-	
			მ 1-100			

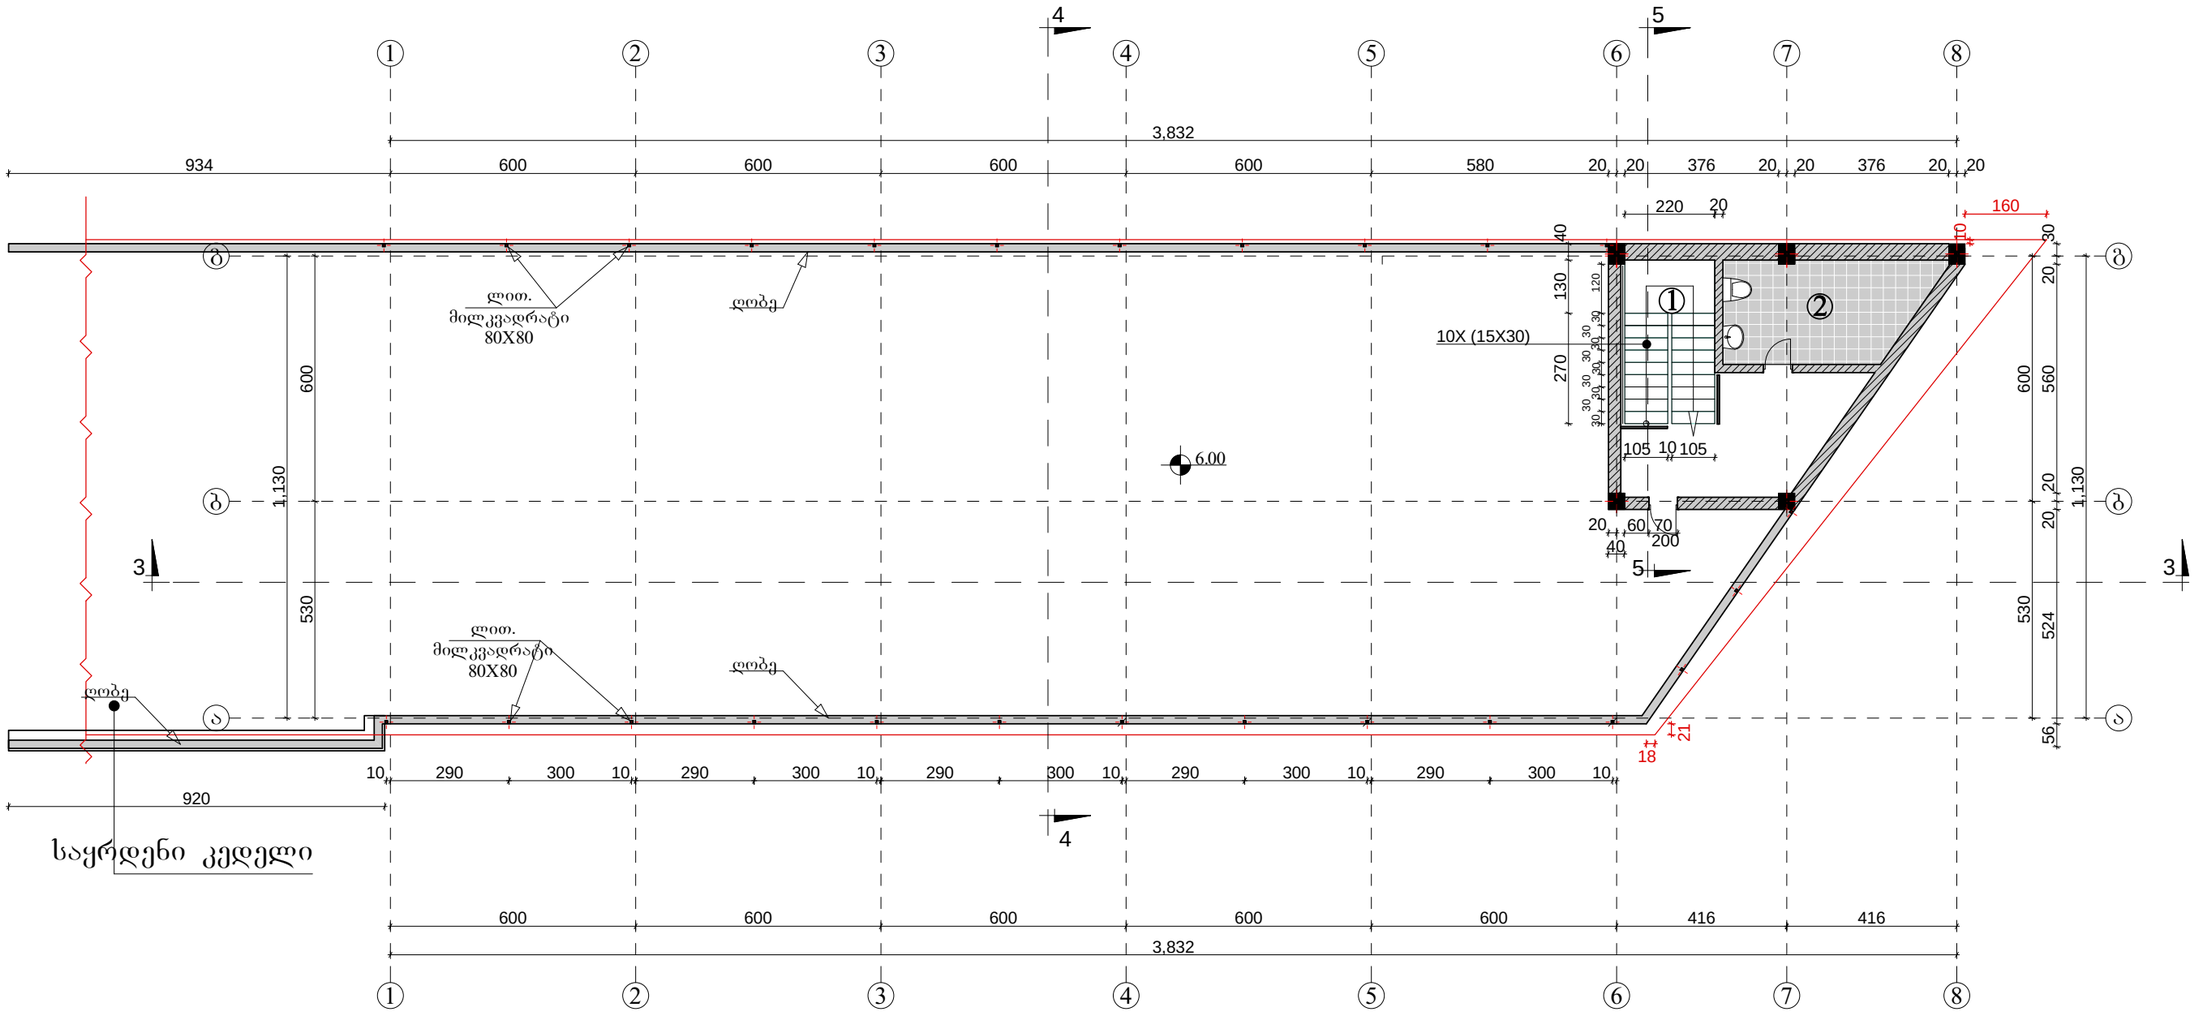

ექსპლიკაცია

1. *კიბის უჯრედი – – – – – – – – – 22,06 მ²*
2. *WC – – – – – – – – – – – – – – – – 12,11 მ²*

არქიტექტორი	ნ.კაციტაძე		შ.პ.ს. „აზერ რამან კო“-ს საოფისე შენობის მიწისქვეშა ავტო-სადგომის პროექტი		
შეასრულა	გ.კაჭარავა				
			გეგმა 6,00 ნიშნულზე	სტადია	ფურც.	სულ.
				მპ	ა-	
			მ 1-100			

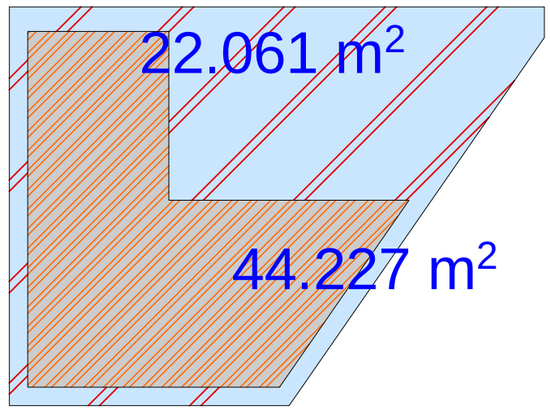
22.061 m²
44.227 m²