ფოტო მონტაჟი



ბენობის ფასადები შეილესება ცემენტის ხსნარით და დაიფერება თეთრად, თუჯის ფასადური.
ფასადებზე შემინული ვიტრაჟები იქნება ალუმინის.

ფოტო მონტაჟი



შენობის ფასადები შეილესება ცემენტის ხსნარით და დაიფერება თეთრად, თაბაშირ-ბოჭკოვანი ფარი.
ფასადებზე შემინული ვიტრაჟები იქნება ალუმინის.

ფოტო მონტაჟი



შენობის ფასადები შეილესება ცემენტის ხსნარით და დაიფერება თეთრად, თოვის ფაქტურით. ფასადებზე შემინული ვიტრაჟები იქნება ალუმინის.

მასშტაბი 1:250

ჯ-1: მოცემულია: ჯ-1=------
ჯ-1: ითვისებულია: ჯ-1=0.4;

1164.80/3488.0=0.33=0.4;

ჯ-2: მოცემულია: ჯ-2=------
ჯ-2: ითვისებულია: ჯ-2=2.0;

6730.72/3488.0=1.92=2.0;

ჭრილი (1-1) მ 1:200

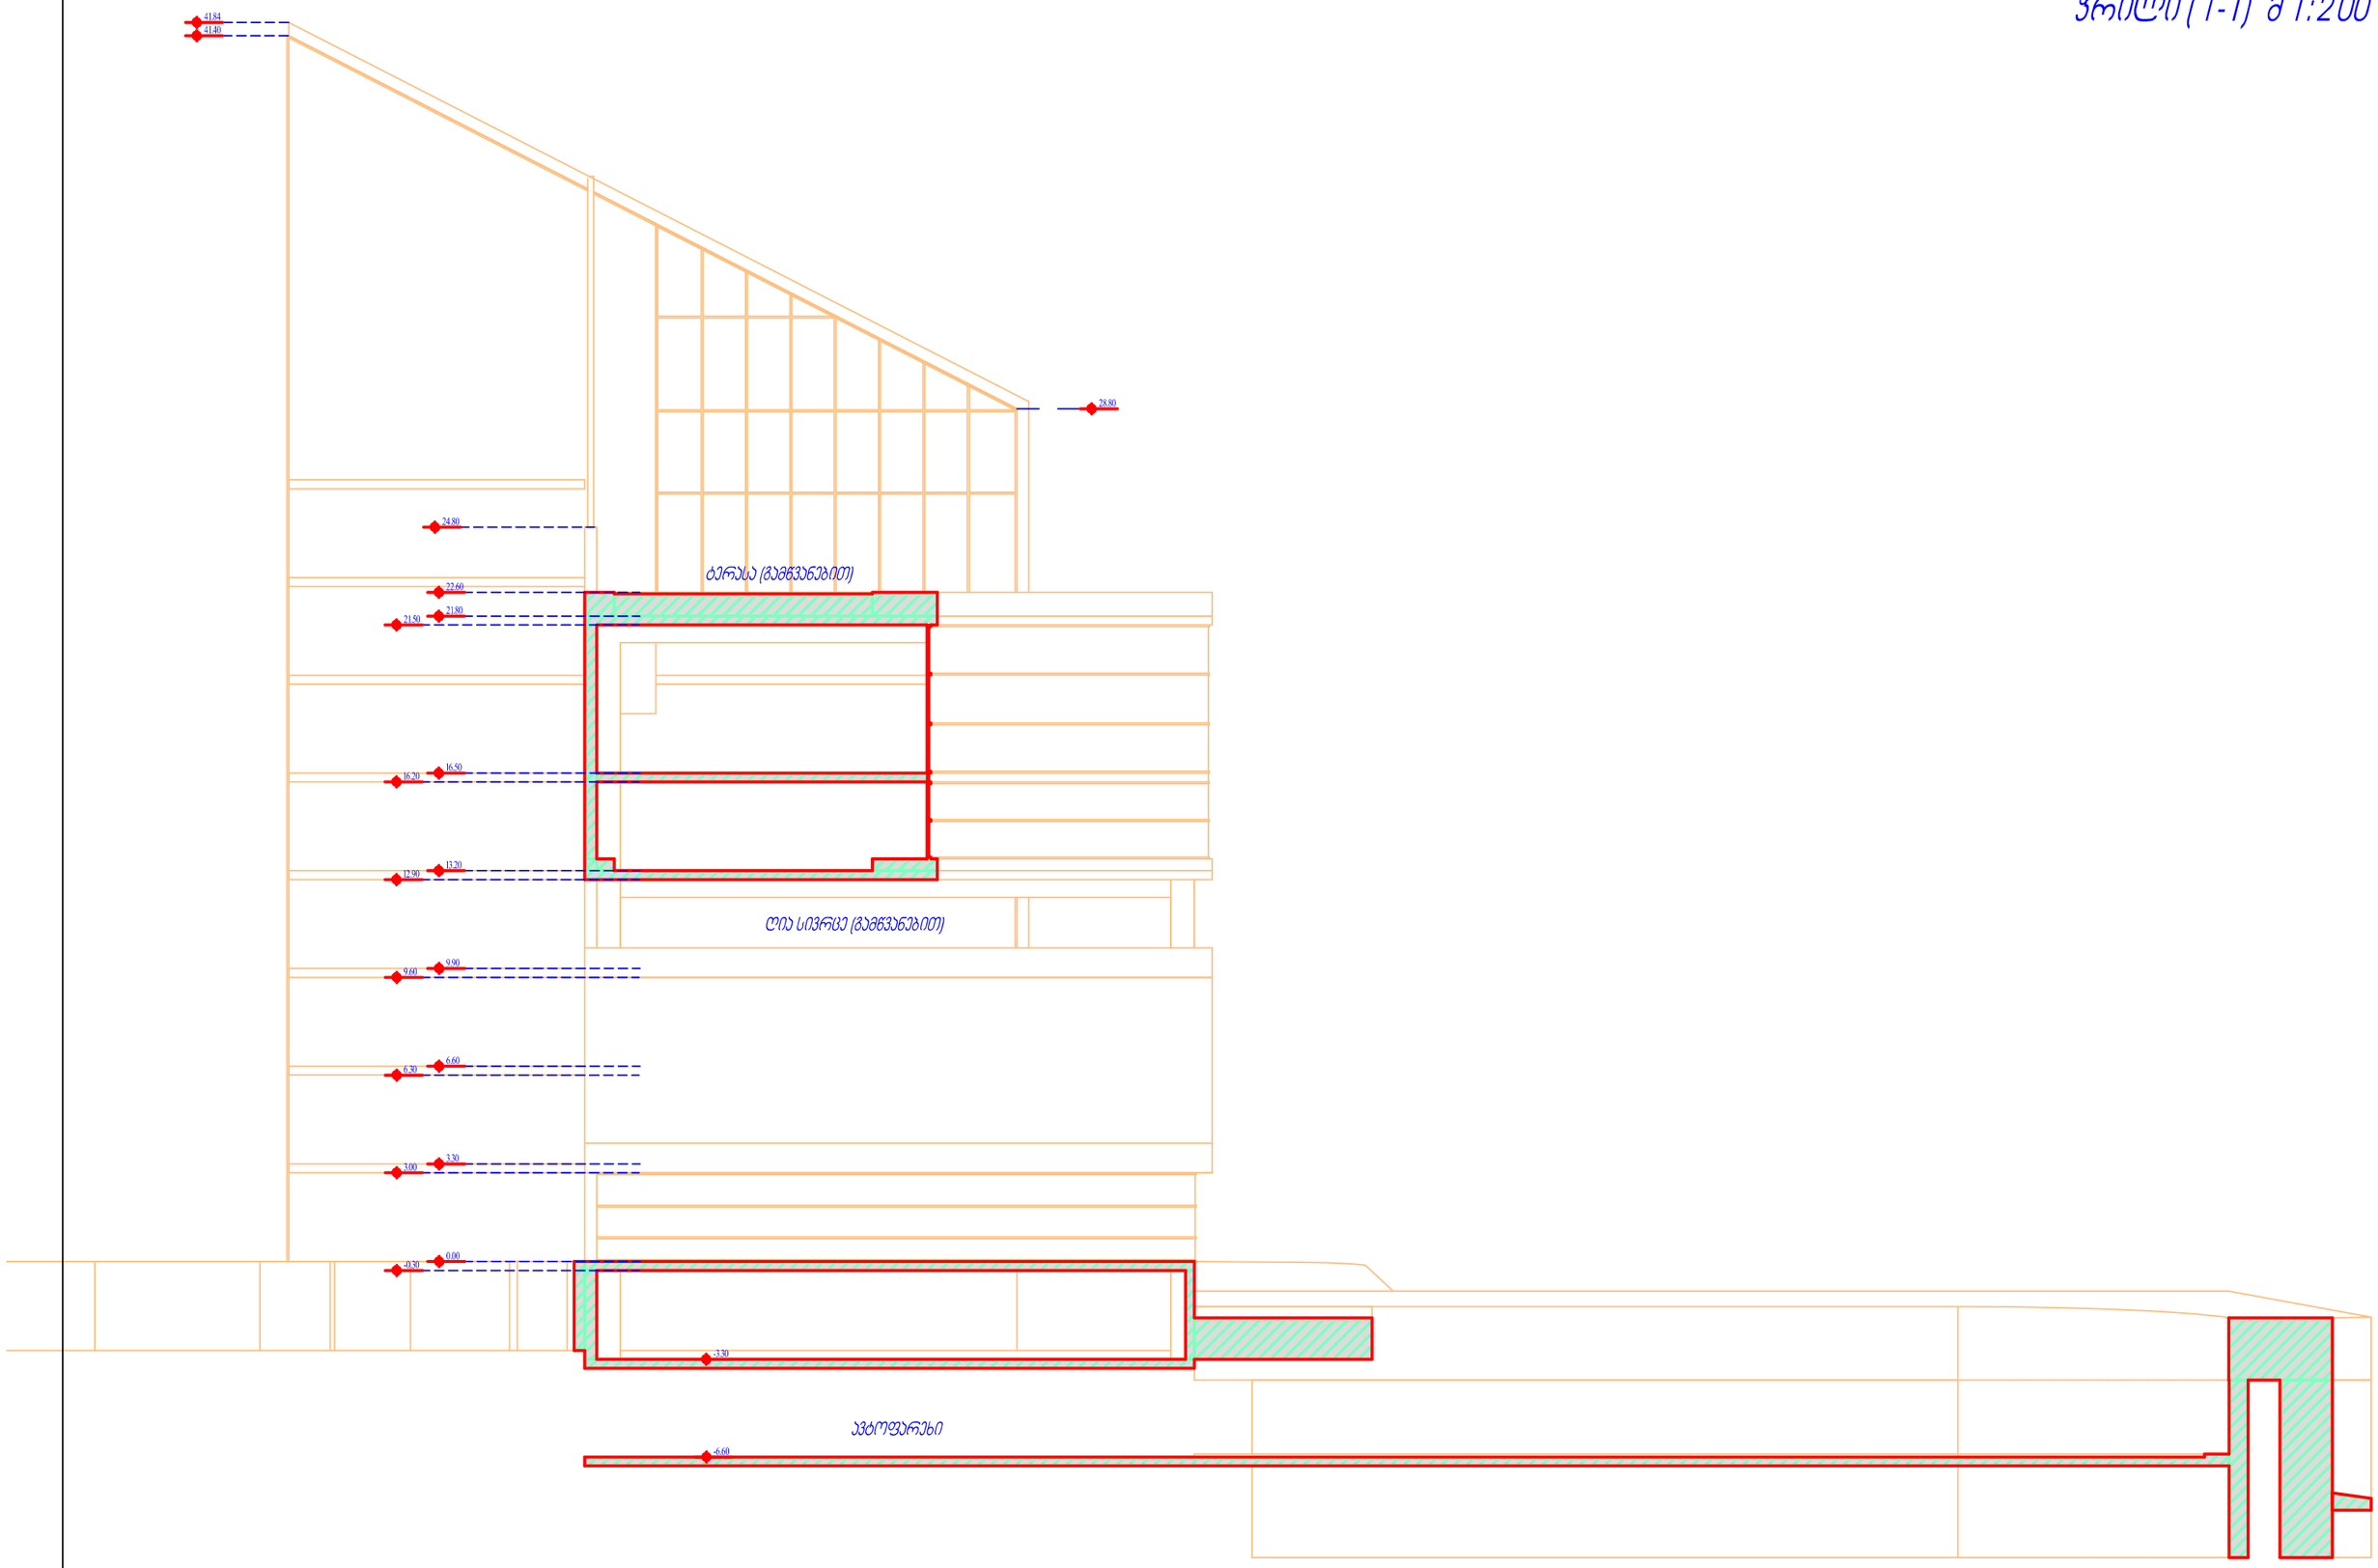

ჭრილი (2-2) მ 1:200

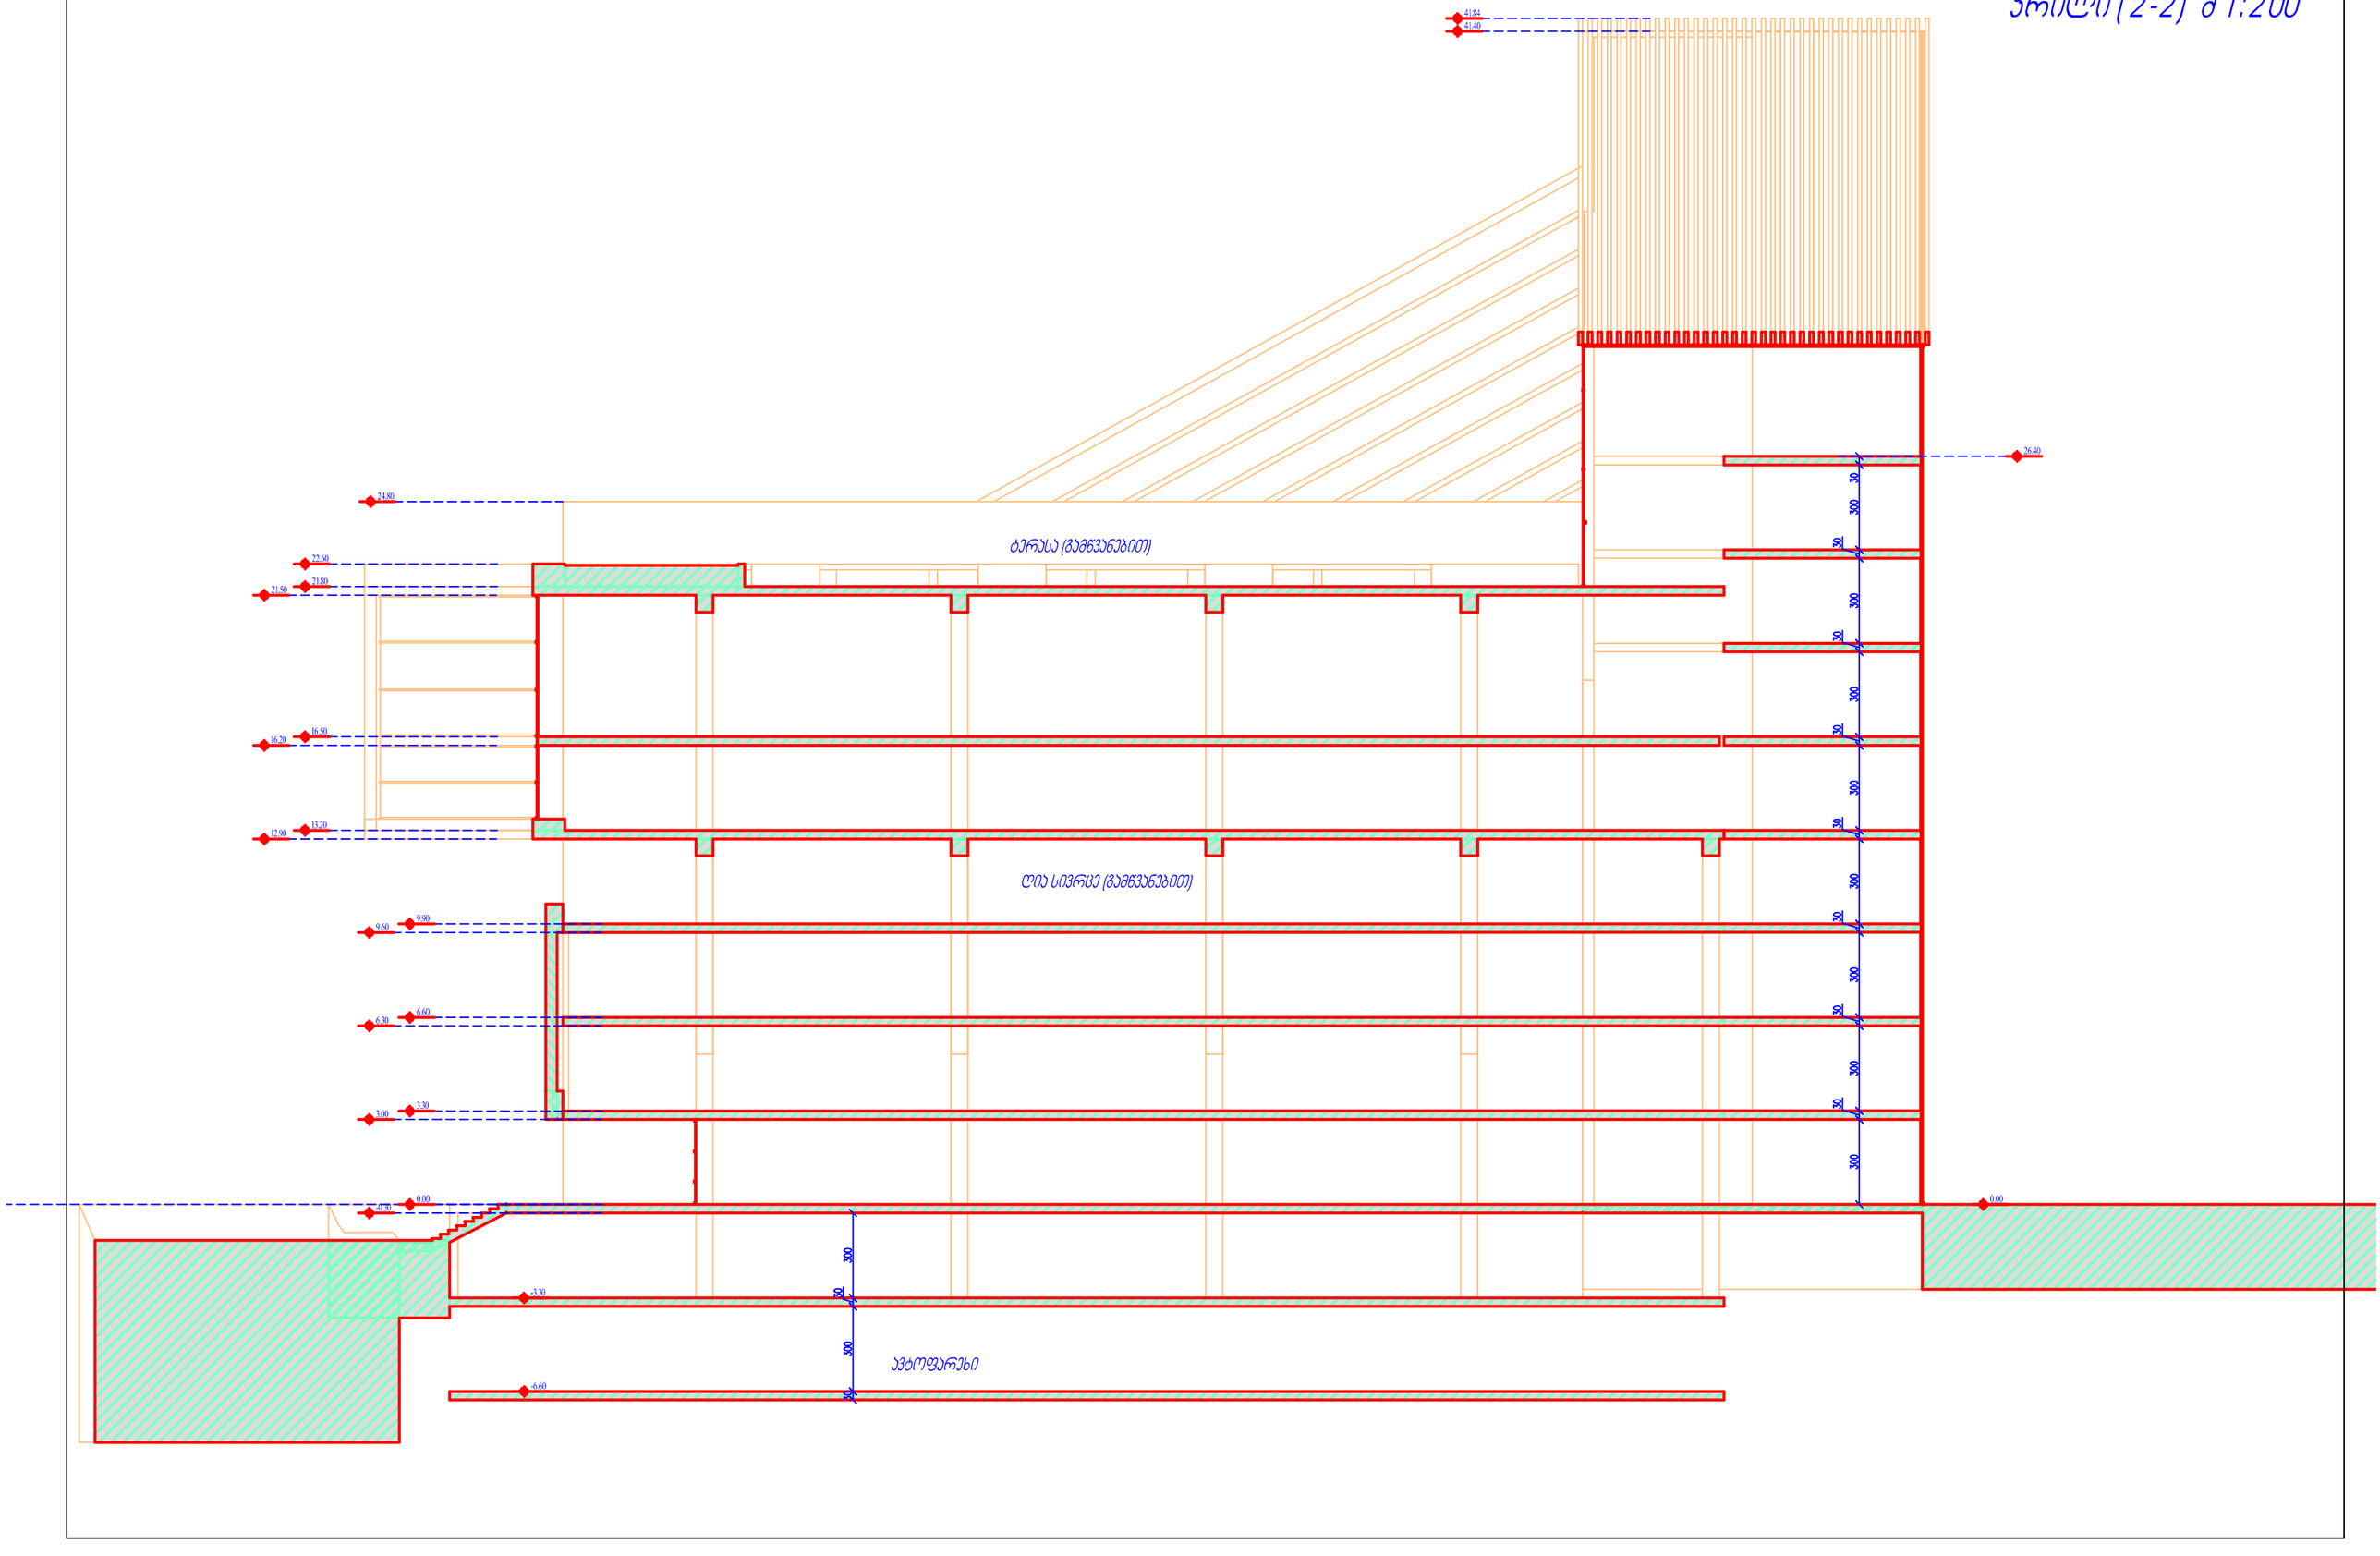

მთავარი ფასადი მ 1:200

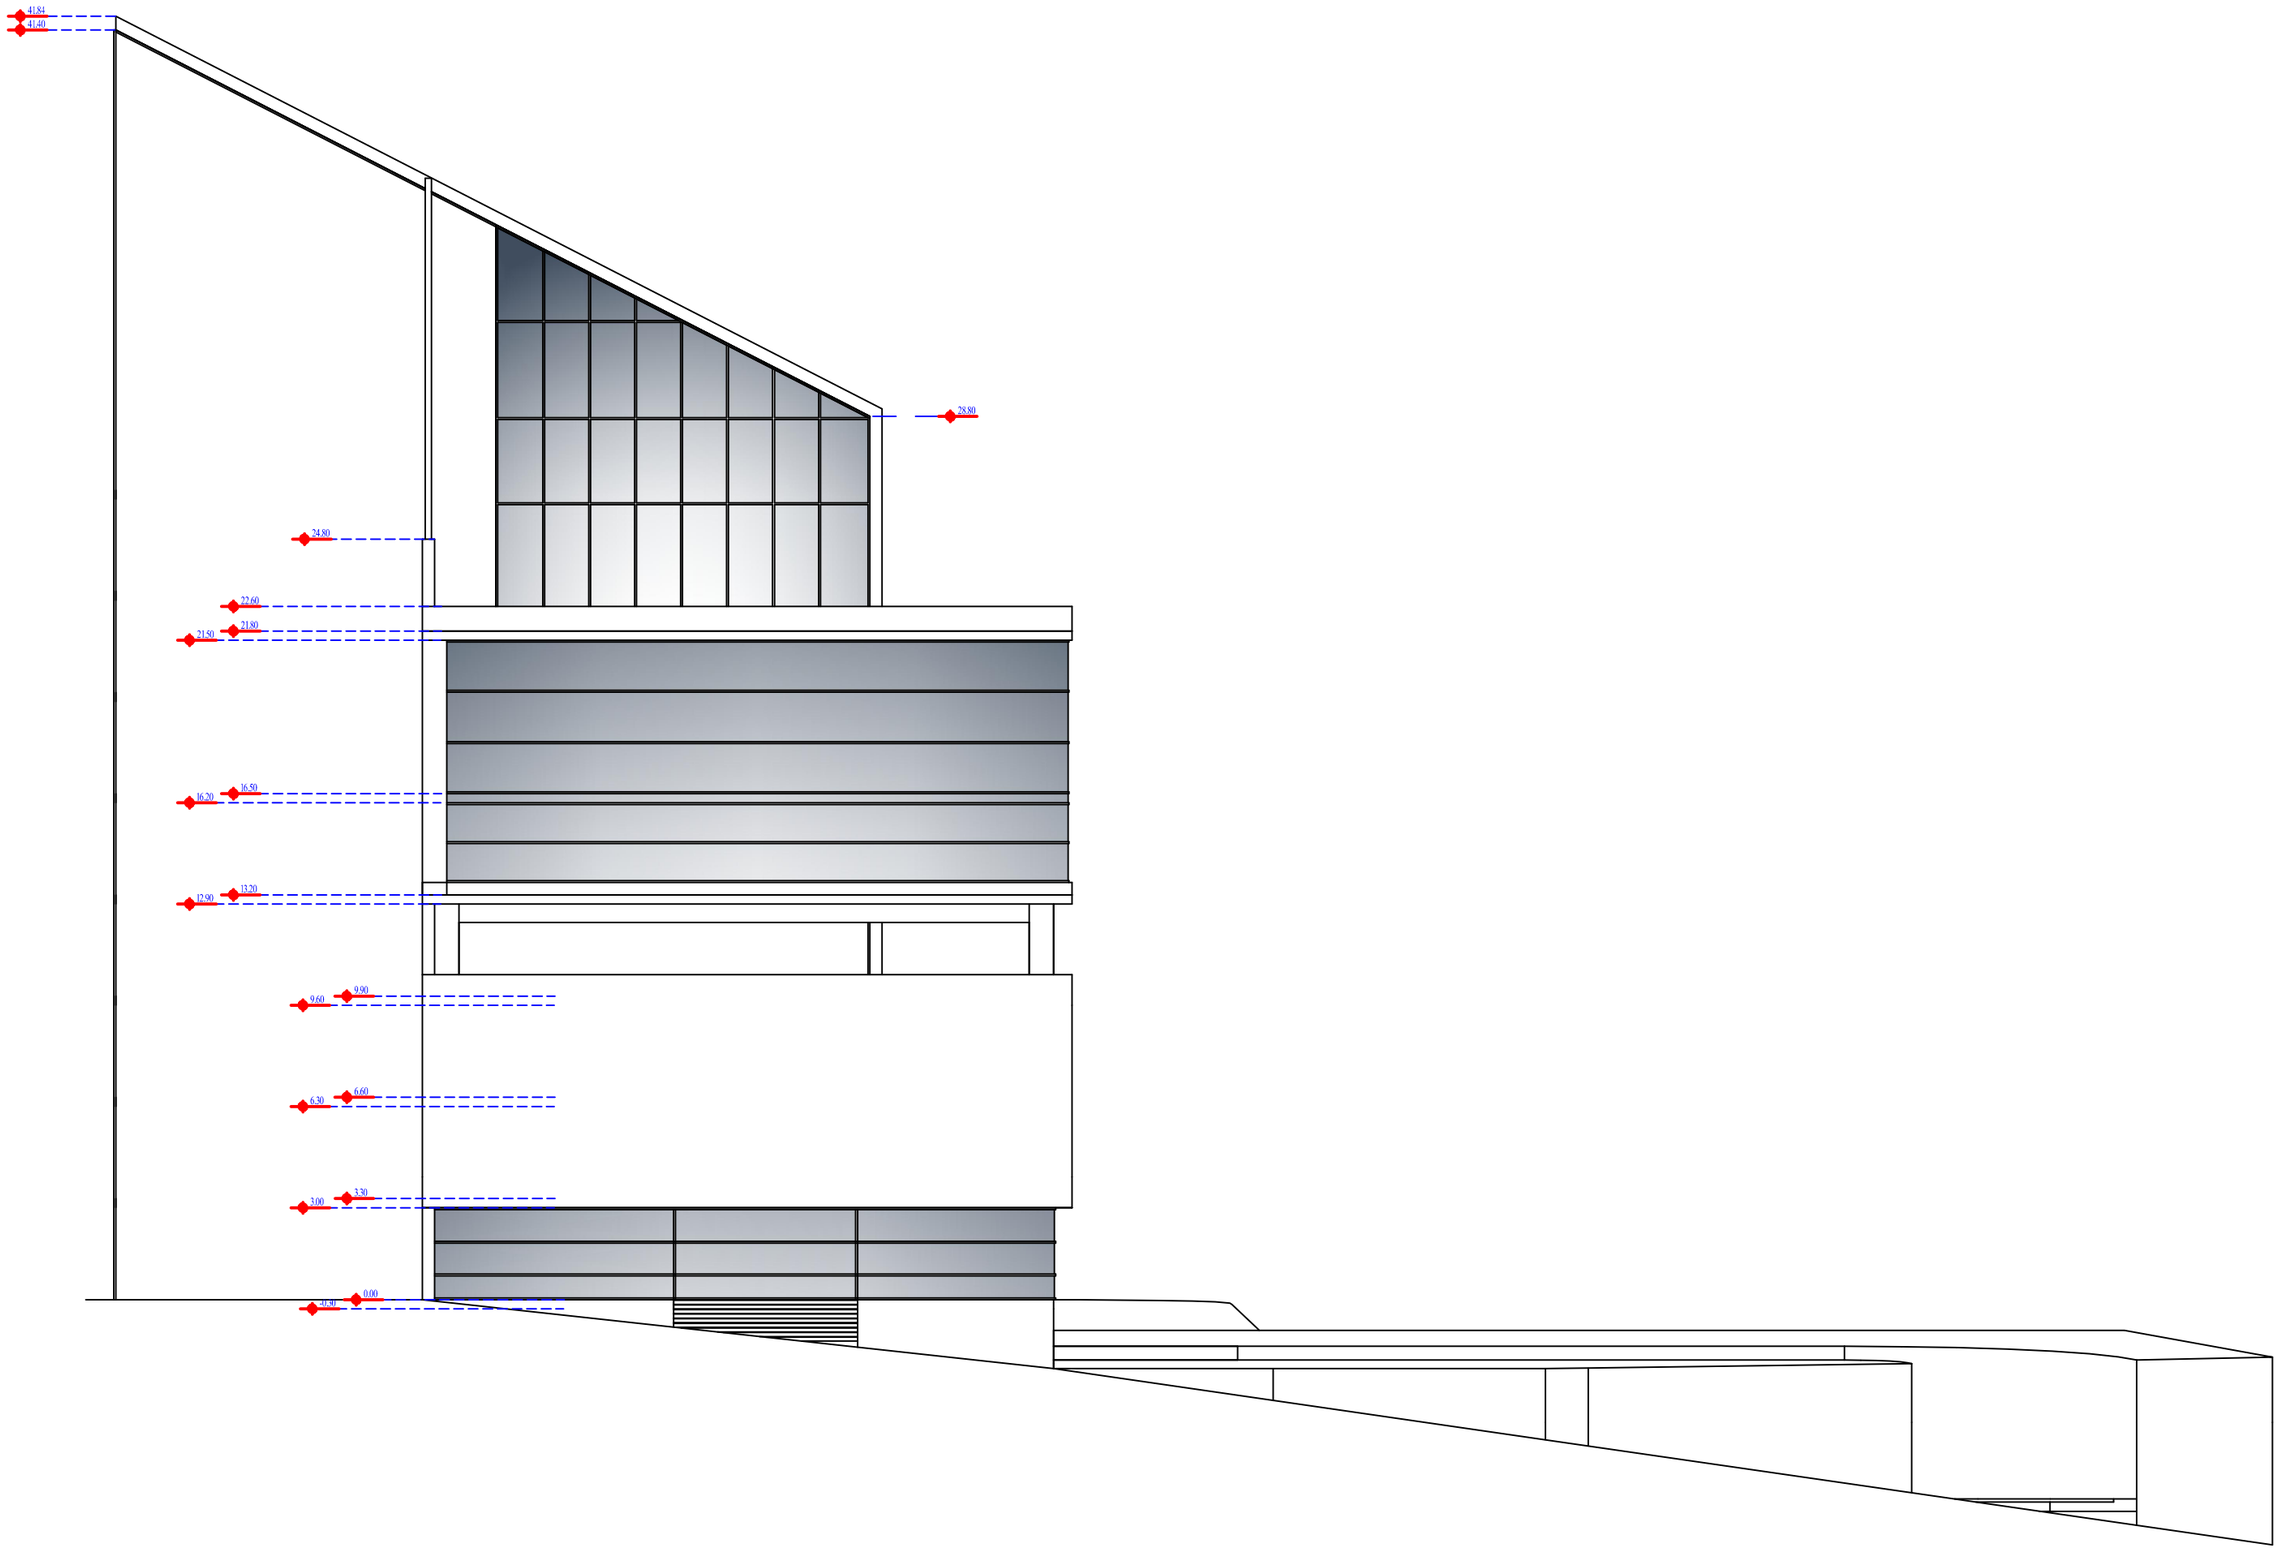

ჩრდილოეთის ფასადი მ 1:200

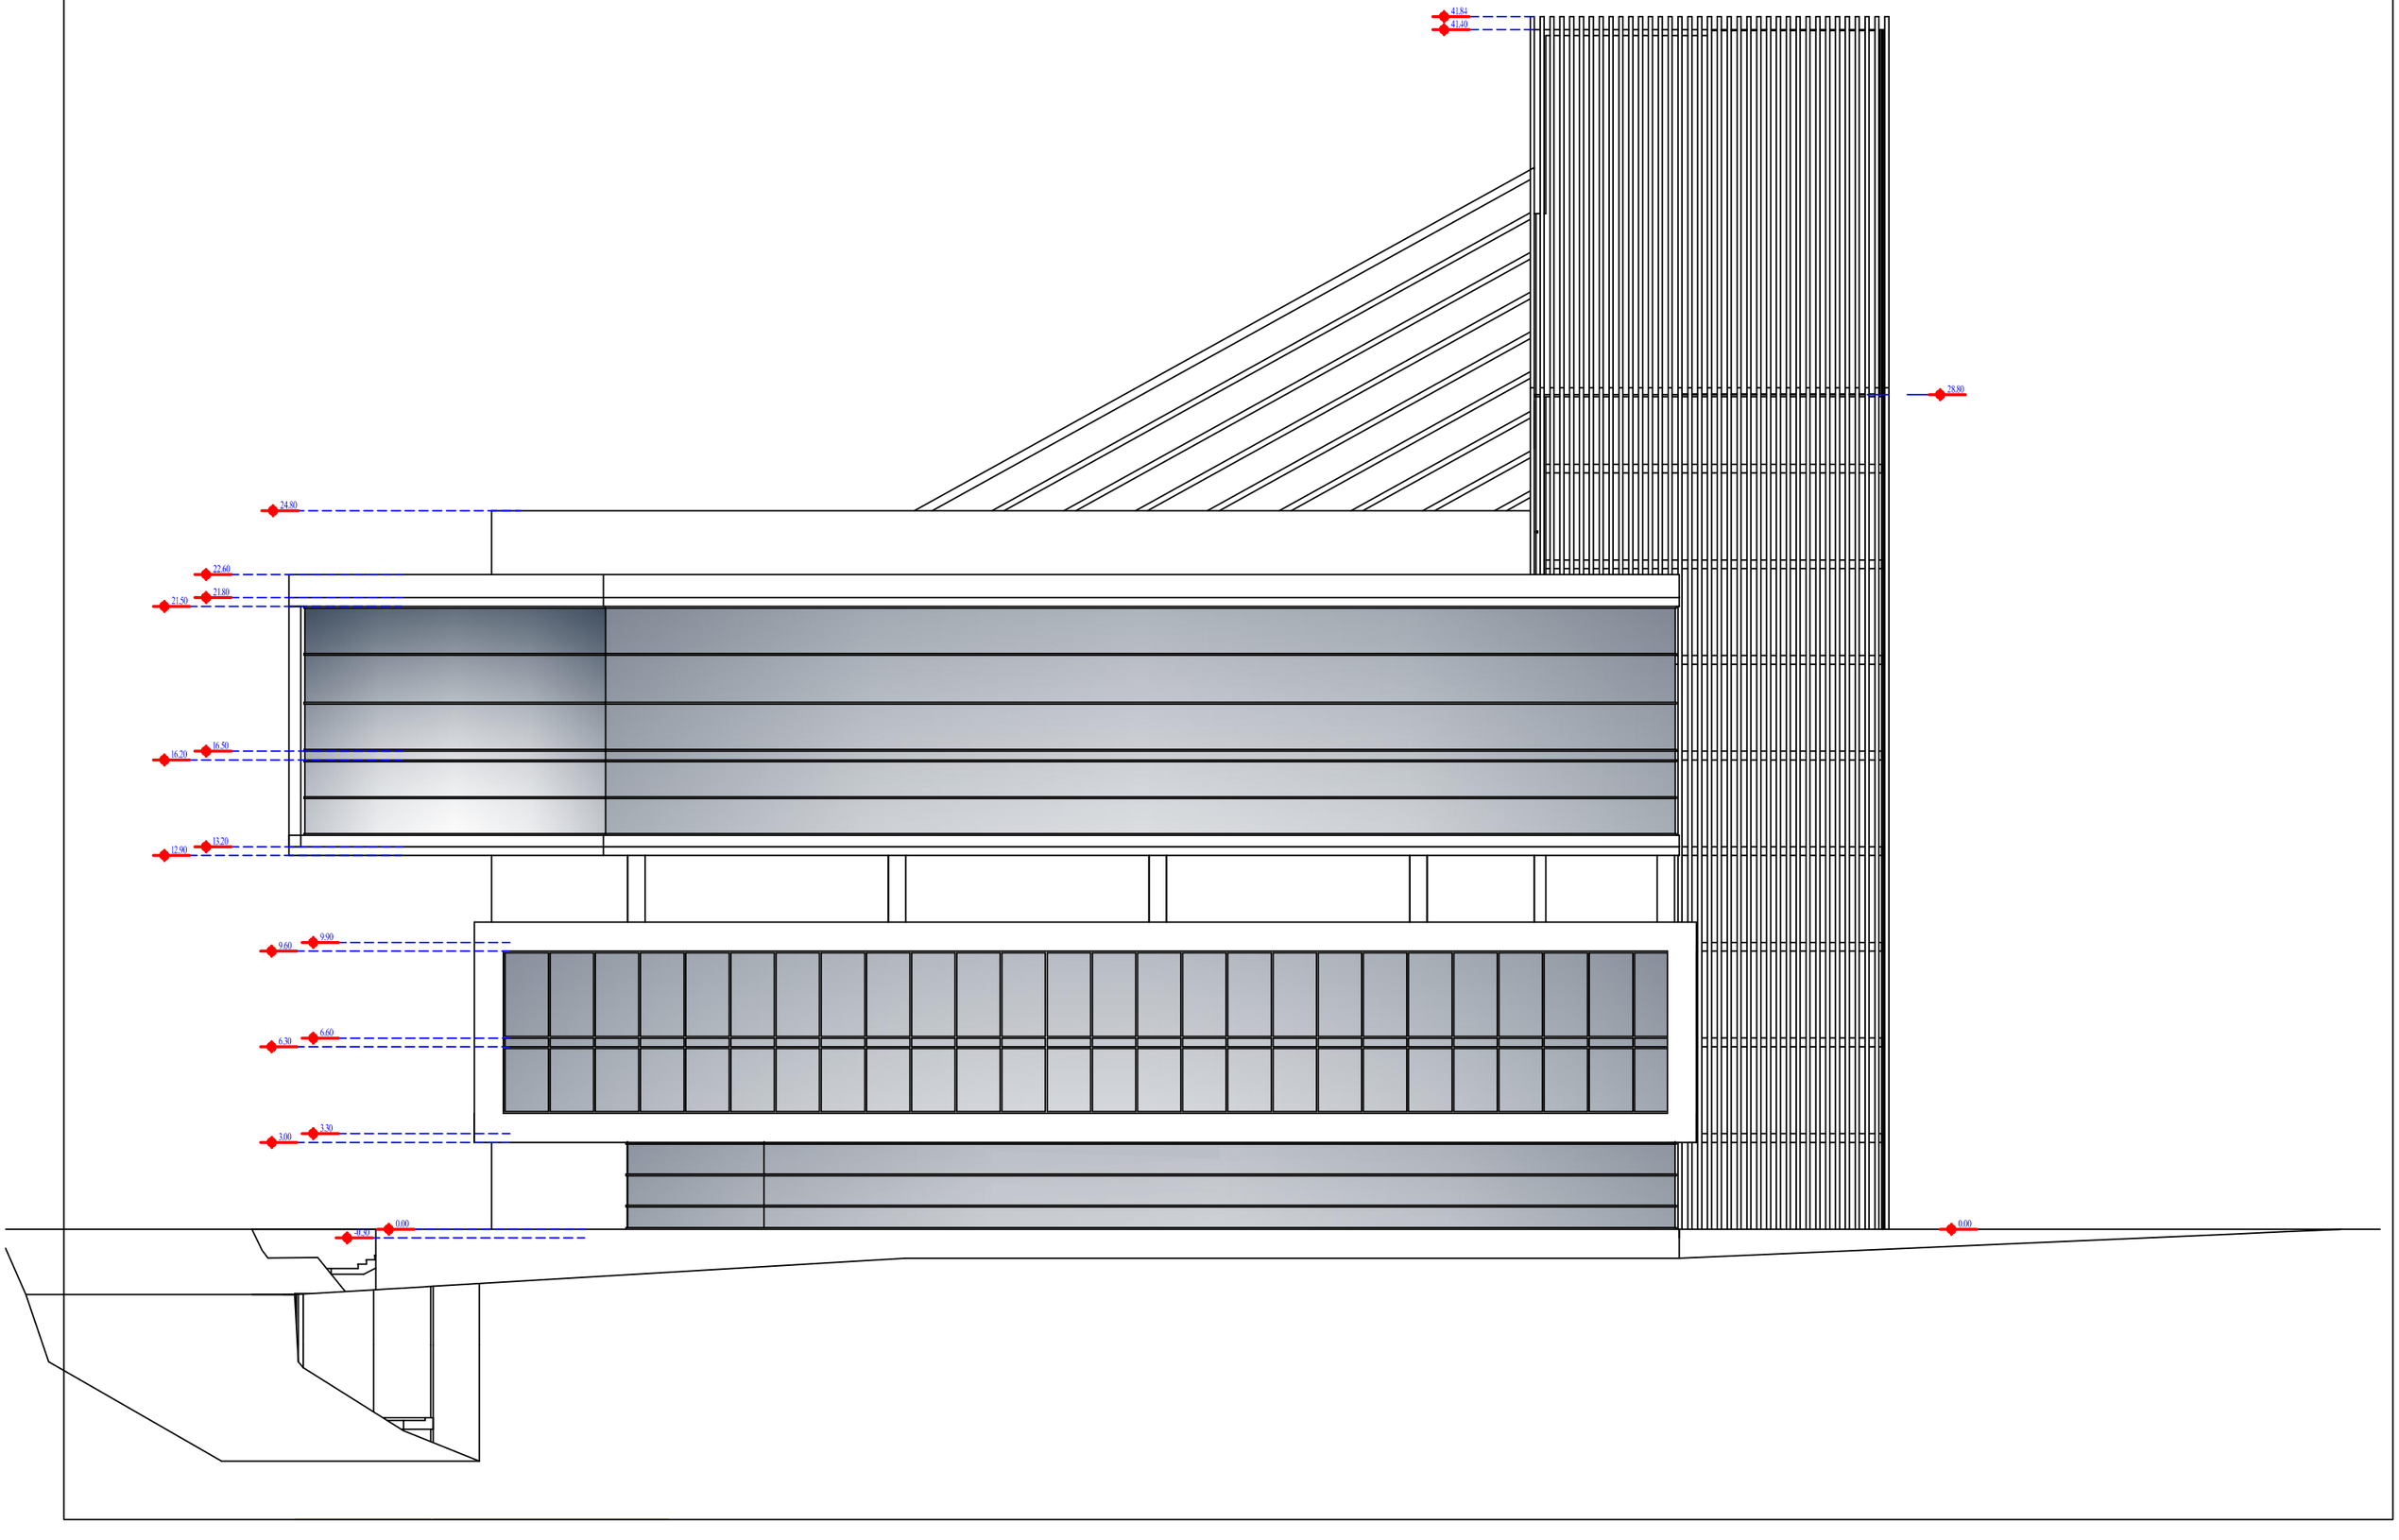

უკანა ფასადი მ 1:200

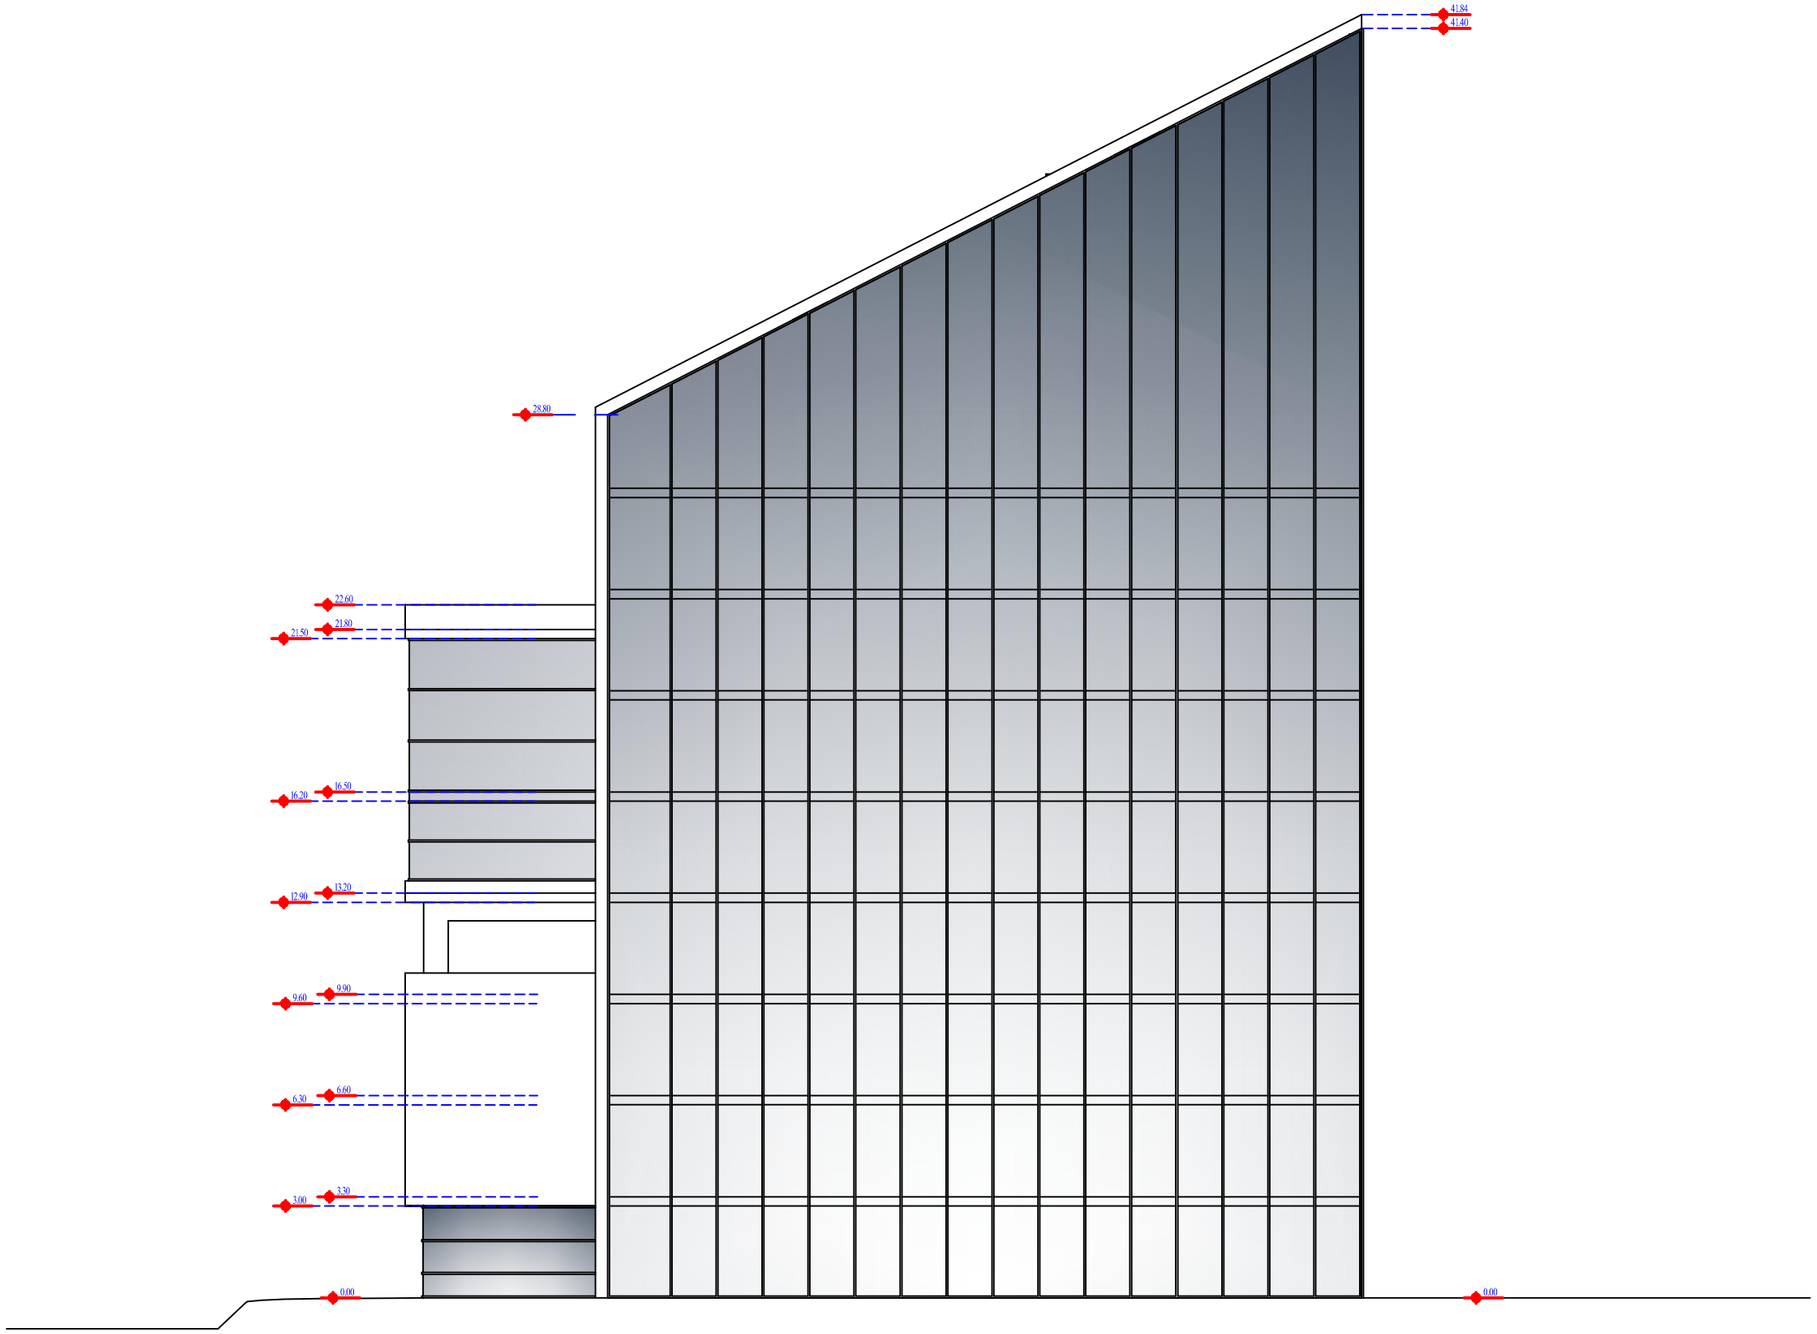

ჭრილის ფასადი მ 1:200

