მწვანე ნარგავების ხარისხობრივი შეფასების

საექსპერტო დასკვნა

ბექა ბერძენიშვილი
555 967 200
beqa_berdzenishvili@yahoo.com

22.05.2021
დასკვნის მომზადების თარიღი

დამკვეთი	შემოქმედებითი კავშირი ''თეატრალური საზოგადოება''

ს/ნ 203850412

ობიექტის მისამართი	**ქ. თბილისი ლეონიძის ქუჩა N11ა**	01.15.05.068.020

ობიექტის ზოგადი მდგომარეობის აღწერა-შეფასება

ობიექტი წარმოადგენს არასასოფლო სამეურნეო ტიპის მიწის ნაკვეთს, მცენარეების აღწერა მოხდა ტაქსაციური მეთოდით და ვიზუალური დათვალიერებით, სახეობების დადგენა მოხდა მსოფლიო ფლორების მიხედვით

ობიექტზე არსებულ მცენარეთა დახასიათება

მცენარის #	სახეობა	სასიცოცხლო ფორმა	დიამეტრი (1,3 მ-ზე)	დიამეტრი (0,1 მ-ზე)	ასაკი*	მცენარის ზოგადი მდგომარეობა	შენიშვნა
1	Cedrus deodara კედარი	ხე		56.0		ჯანსაღი	
2	Cedrus deodara კედარი	ხე		64.0		ჯანსაღი	
3	Cedrus deodara კედარი	ხე		100.0		ჯანსაღი	
4	Cedrus deodara კედარი	ხე		66.0		ჯანსაღი	
5	Cedrus deodara კედარი	ხე		70.0		ჯანსაღი	

ობიექტის თაობაზე საერთო დასკვნა

დამკვეთის მიერ მითითებულ საკადასტრო ტერიტორიაზე 5 მწვანე ნარგავი.

დამოუკიდებელი ექსპერტი

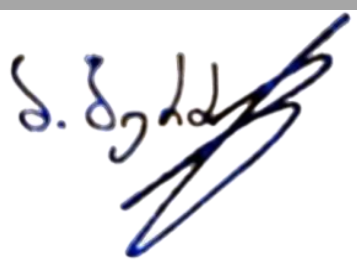

ბექა ბერძენიშვილი

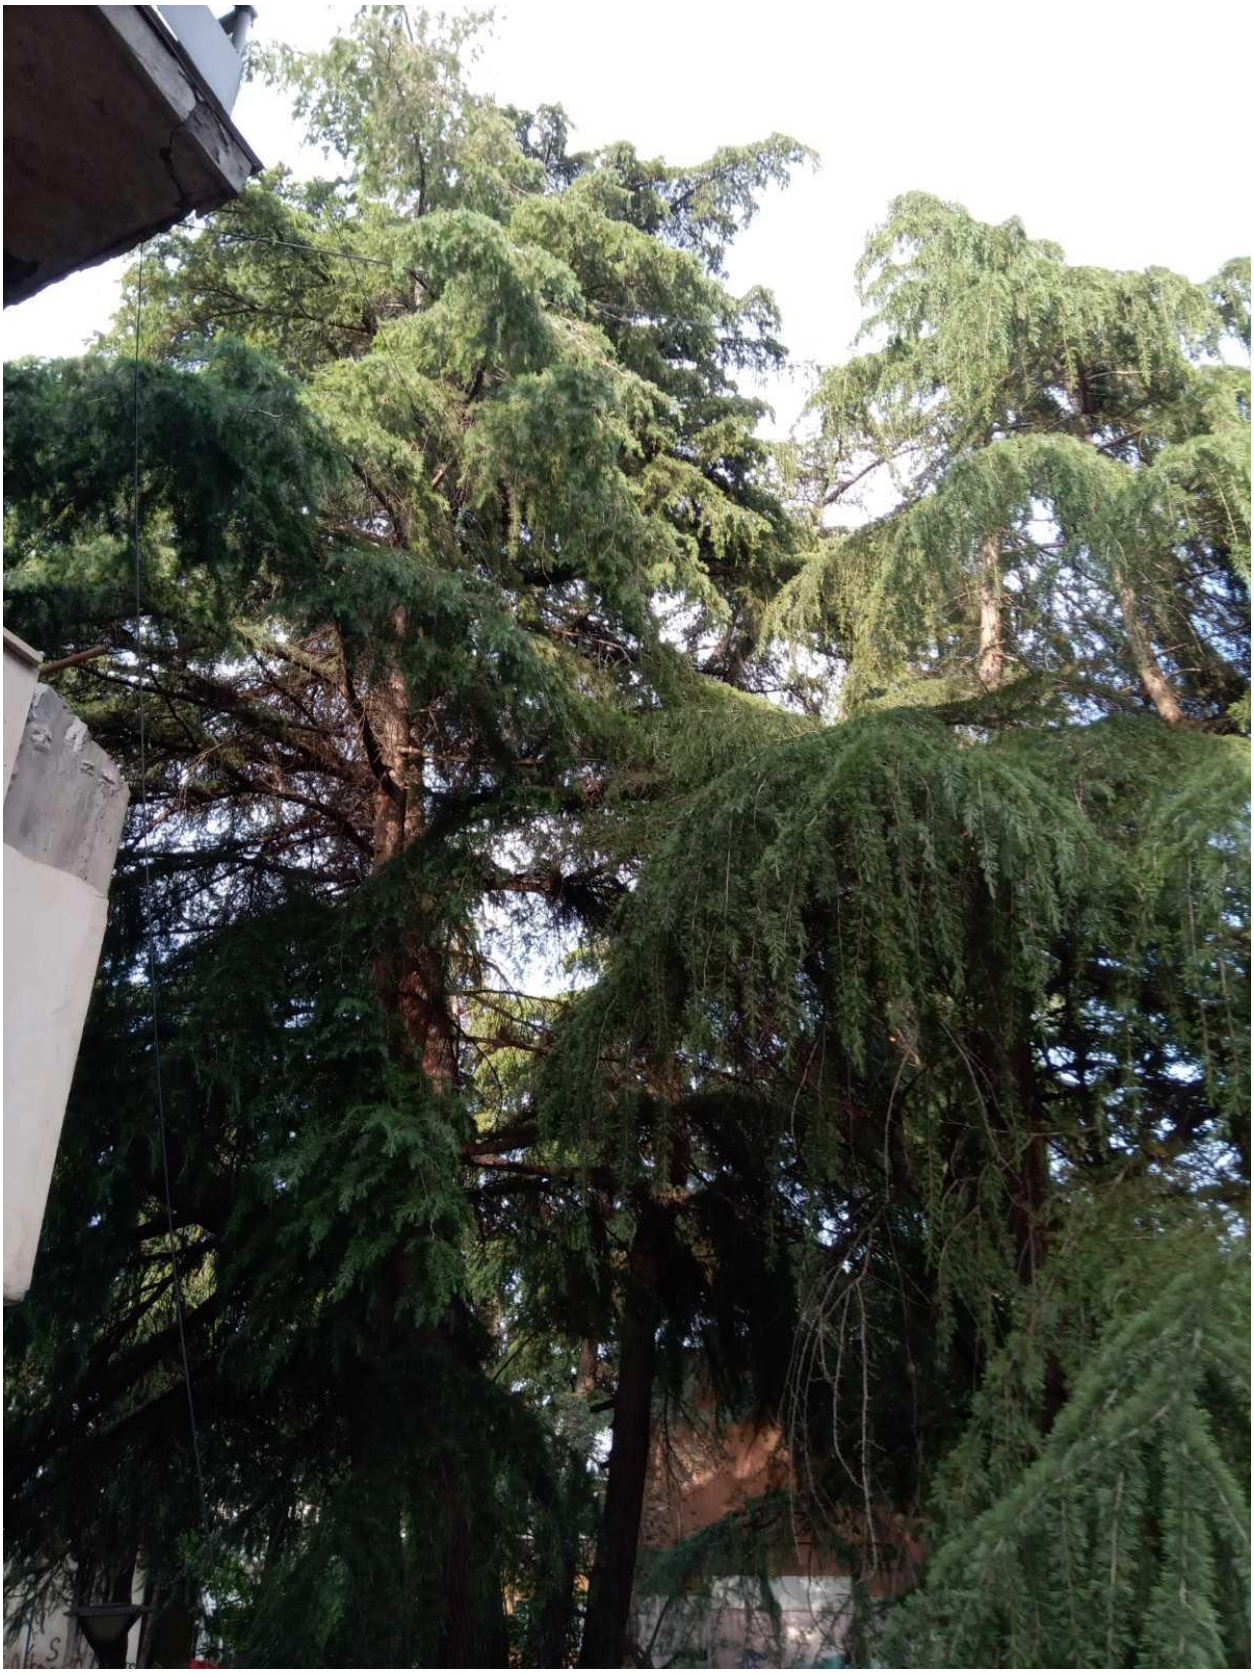



















ტოპოგრაფიული რუკა

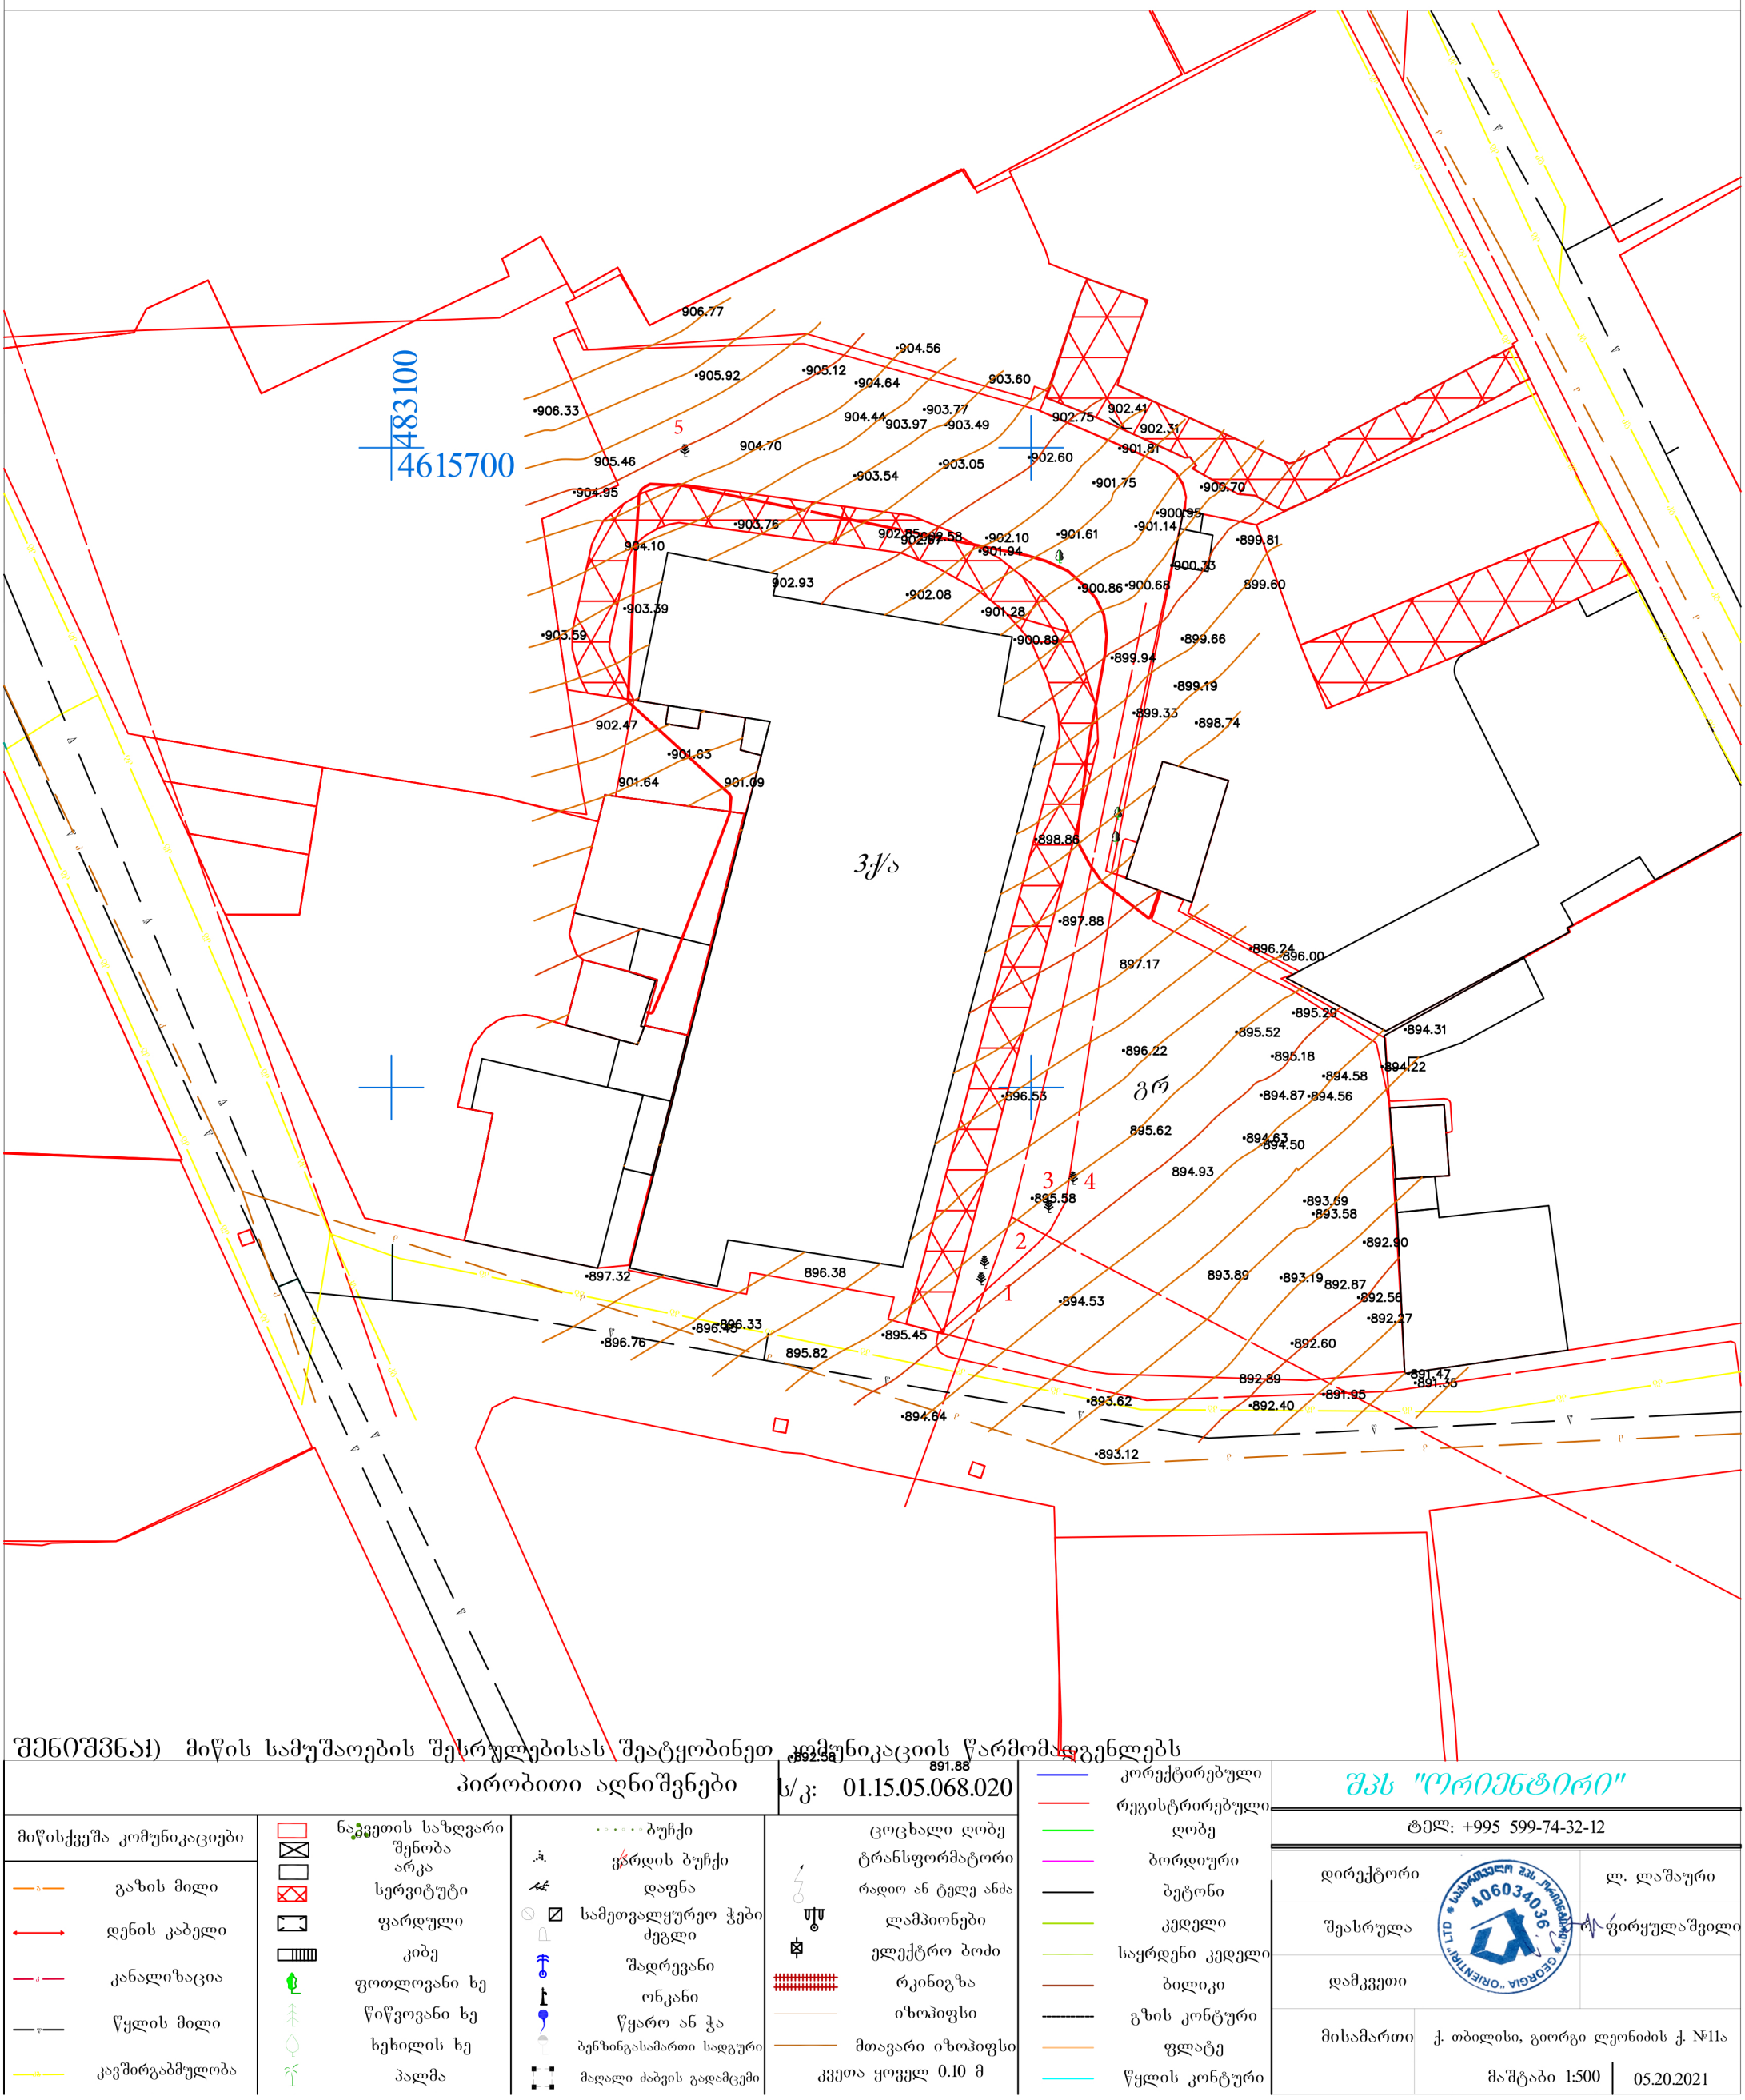

შენიშვნა: მიწის სამუშაოების შესრულებისას შეატყობინეთ კომუნიკაციის წარმომადგენლებს

პირობითი აღნიშვნები

ს/კ: 01.15.05.068.020

მიწისქვეშა კომუნიკაციები						
გაზის მილი	ნაგვეთის საზღვარი	ბუჩქი	ცოცხალი ღობე	კორექტირებული	შპს "ორიენტირი"	
დენის კაბელი	შენობა არკა	ვარდის ბუჩქი	ტრანსფორმატორი	რეგისტრირებული	ტელ: +995 599-74-32-12	
კანალიზაცია	სერვიტუტი	დაფნა	რადიო ან ტელე ანძა	ღობე	დირექტორი	ლ. ლაშაური
წყლის მილი	ფარდული	სამეთვალყურეო ჭები ძეგლი	ლამპიონები	ბორდიური	შეასრულა	ფირყულაშვილი
კავშირგაბმულობა	კიბე	შადრევანი	ელექტრო ბოძი	ბეტონი	დამკვეთი	
	ფოთლოვანი ხე	ონკანი	რკინიგზა	კედელი		
	წიწვოვანი ხე	წყარო ან ჭა	იზოჰიფსი	საყრდენი კედელი	მისამართი	ქ. თბილისი, გიორგი ლეონიძის ქ. №11ა
	ხეხილის ხე	ბენზინგასამართი სადგური	მთავარი იზოჰიფსი	ბილიკი		მაშტაბი 1:500 05.20.2021
	პალმა	მაღალი ძაბვის გადამცემი	კვეთა ყოველ 0.10 მ	გზის კონტური		
				ფლატე		
				წყლის კონტური		