საქართველო
ქ. თბილისი

ქუჩა ნუცუბიძე ,მიკრო/რაიონი IV, (ს/კ : 01.14.01.001.145),
შ.პ.ს. "ფენიქსის" (ს/ნ: 404852931) საკუთრებაში არსებული 4497კვ.მ. არასასოფლო-სამეურნეო დანიშნულების მიწის ნაკვეთის და მისი მიმდებარე ტერიტორიის ტოპოგრაფიული

გეგმა

ჩ

4620300
4620250
4620200
4620150
476700
476750
476800
476850
476900

პირობითი აღნიშვნები

WGS 1984-ის კოორდინატთა სისტემის UTM პროექცია

ძა	საცხ. შენობა	ხის ღობე	წ წყალგაყვანილობა
ა/ა	არასაცხ. შენობა	ლობე	ბ ბაზი
	ფარდული	ქვის კედელი	კ კანალიზაცია
	მშენებარე შენობა	კედელი	სან სანიაღვრე
	სატრანსფორ. ჯიხური	ხვეი	კმ კაბელირებმული
	ხეები, კუნძი, ბუჩქი	რკინიგზა	ელ. ქსელები
	გარე განათება	ელ. გადამცემი ხაზი	გათბობა


1) გეგმაზე დატანილია საჯარო რეგისტრში რეგისტრირებული ნაკვეთის საზღვარი
შენიშვნა: 2) მიწის სამუშაოების შესრულება შეათანხმეთ კომუნიკაციის წარმომადგენლებთან
3) მიწისქვეშა კომუნიკაციები არ არის დატანილი ამ გეგმაზე

შპს „გეოდეზია - ტოპოგრაფია“
საქართველო, თბილისი, ზ. უზნაძის ქ. №74 (0102)
ტელ: +995-557-94-58-32
Ltd "Geodesy - Topography"
D.Uznadze №74 st. Tbilisi , Georgia , (0102)
Tel: +995-557-94-58-32
e-mail: geodesy.topography@gmail.com

დირექტორი:		ე. გასპარიანი
აზომა:		ე. გასპარიანი
დახაზა:		ე. გასპარიანი
მასშტაბი: 1:500		21/12/2018 წ.

1) საკუთრებაში არსებული 4497კვ.მ. არასასოფლო-სამეურნეო ეთის და მისი მიმდებარე ტერიტორიის ტოპოგრაფიული

გეგმა

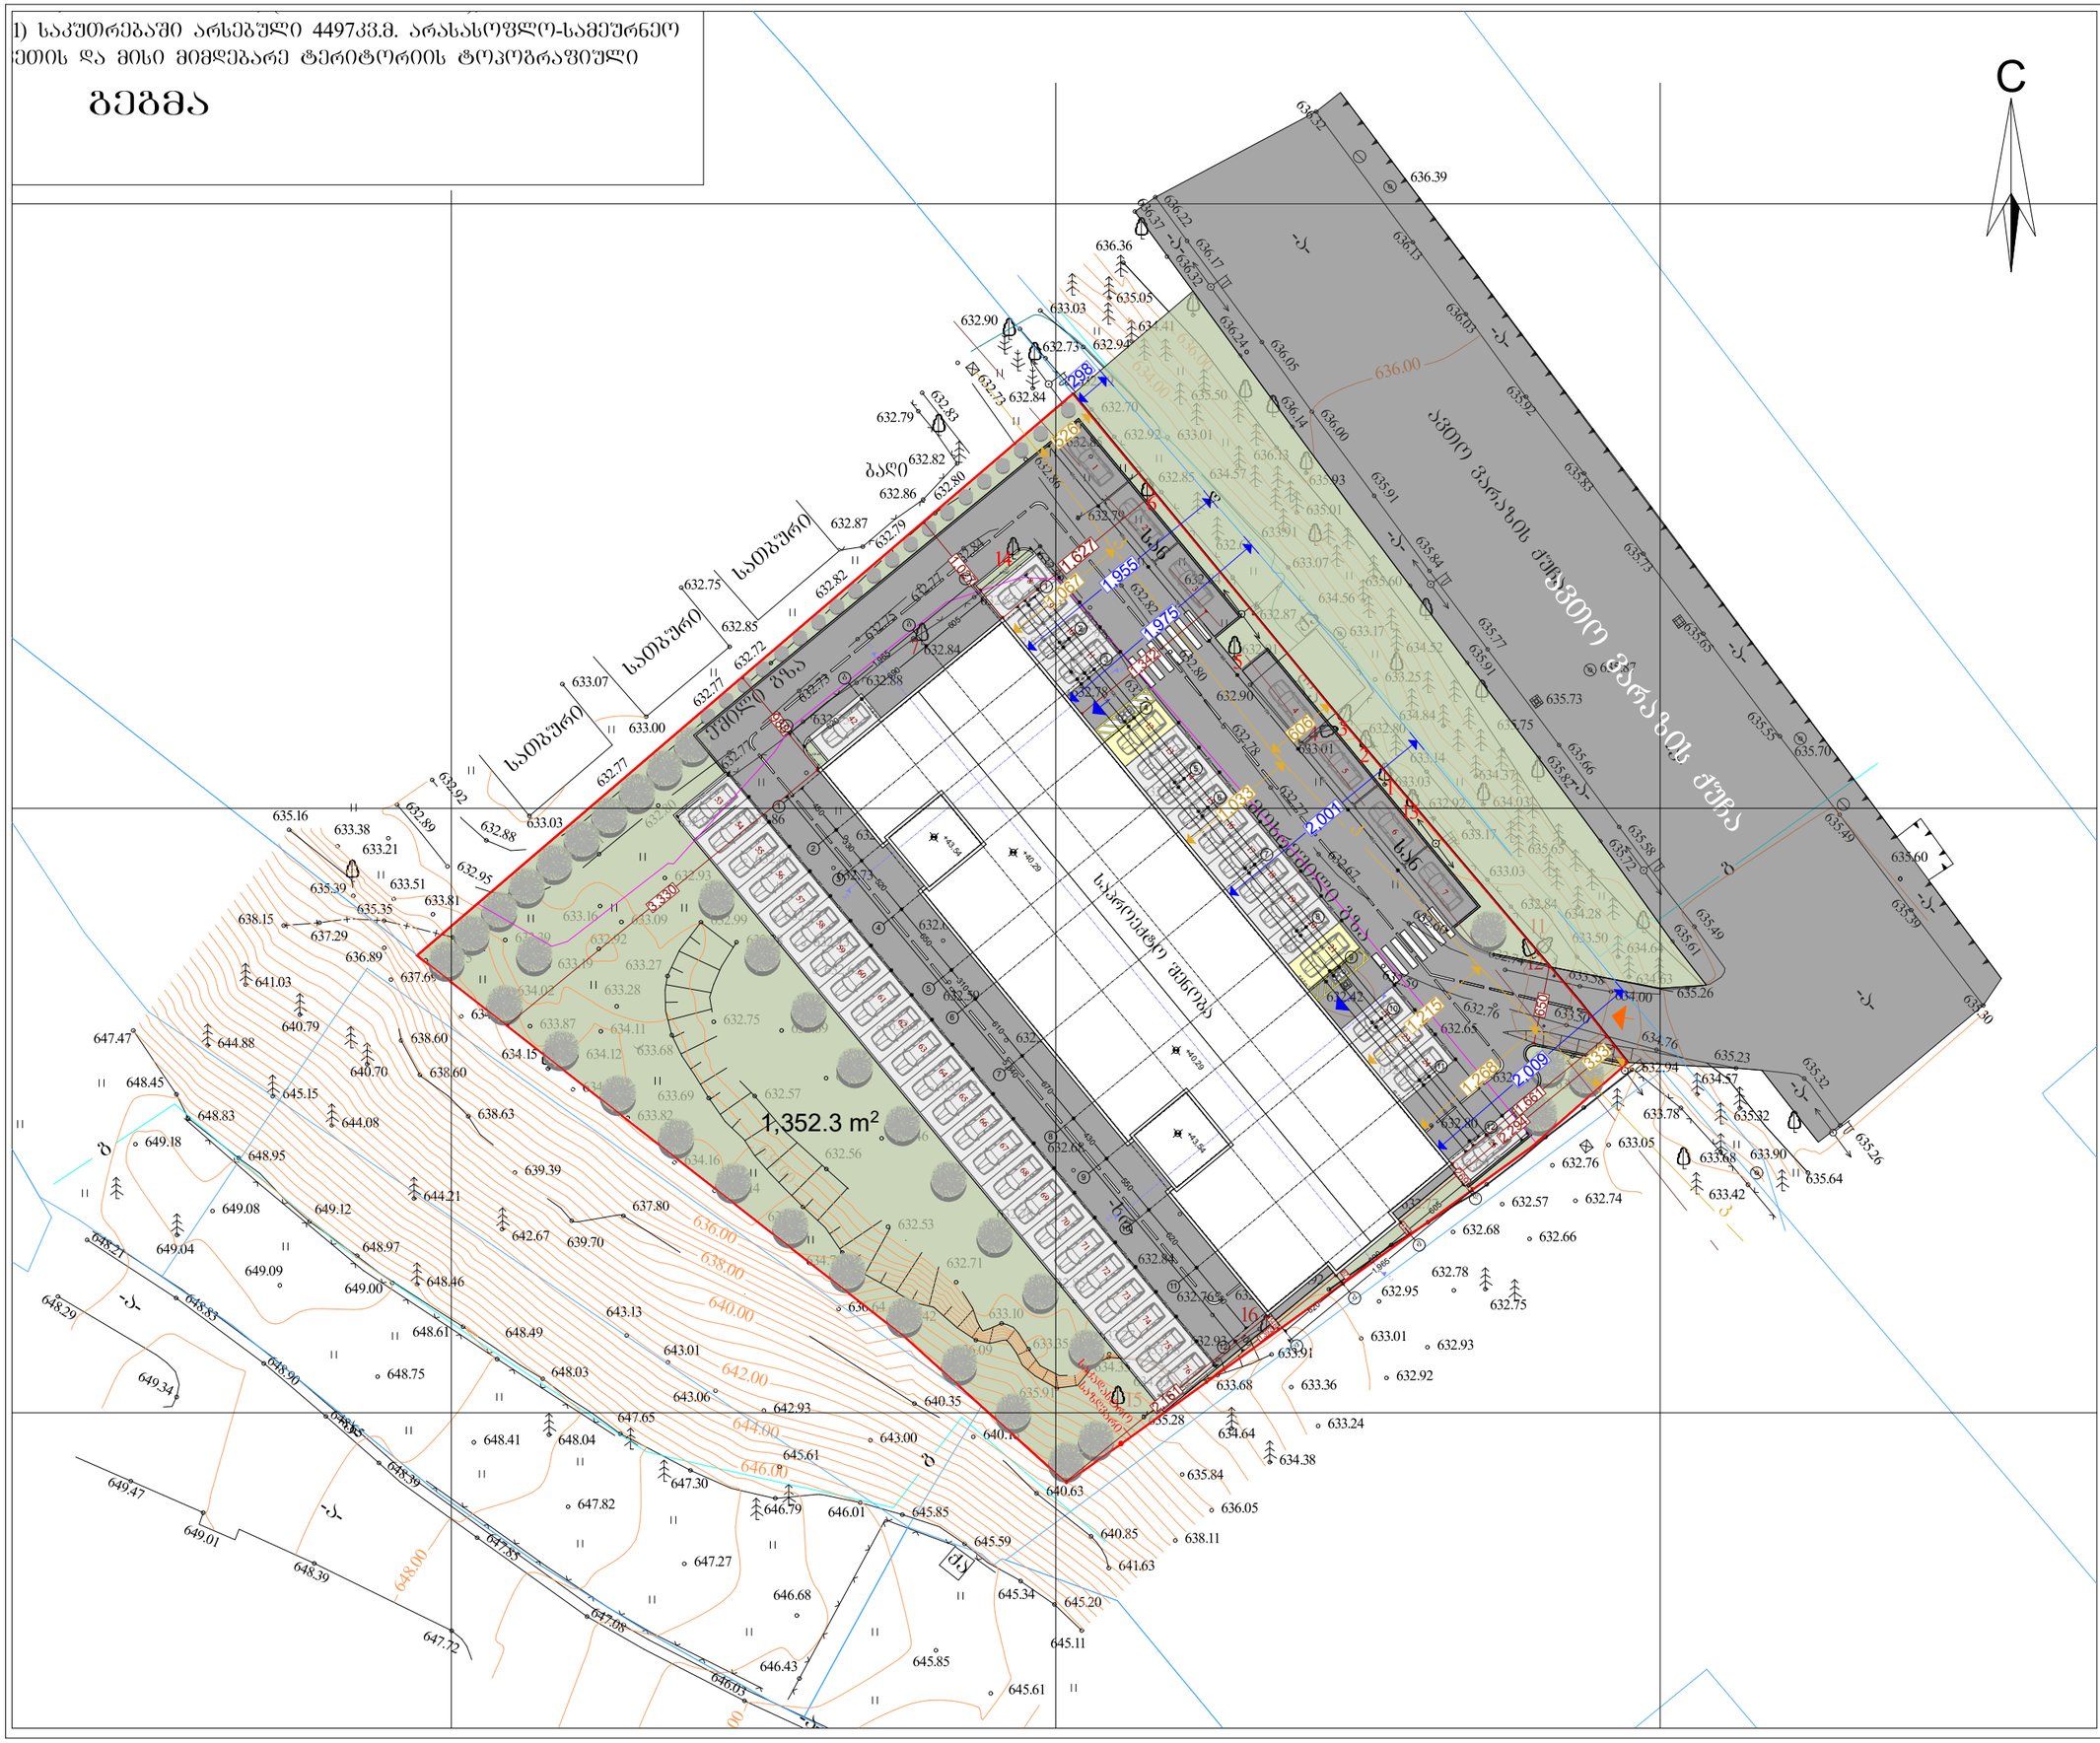

ფორმატი A-3	თბილისი 2019წ.		ფაილის სახელი
	დაკვეთა №		

შენობა ნაგებობის ფუნქცია:

მარვალბინიანი საცხოვრებელი სახლი

საარეოძტო გენ.გეგმა
მ. 1:500

ტექ მაჩვენებლები

- საღარბაზოში შესასვლელი
- ტერიტორიაზე შესასვლელი

პირობითი ნიშნები:

- ნაკვეთის საზღვარი
- ჭრილის ხაზი
- არქიტექტურული ნიშნული

დამკვეთი: შპს "ფენიქსი"

მისამართი:
ქ. თბილისი, ქუჩა ნუცუბიძე, მიკრო/რაიონი IV
საკ. კოდი: (01.14.01.001.145)

თარიღი	20/05/2019წ.
კორექტირება	

№		თარიღი
1		
2		
3		
4		
5		
6		

საპროექტო ორგანიზაცია

თანამდებობა	გვარი	ხელმოწერა
დირექტორი	გ. ბენდელიანი	
არქიტექტორი	გ. ბენდელიანი	
არქიტექტორი	ქ. კამკამიძე	
არქიტექტორი	რ. ბაკურაძე	

საპროექტო ლოგო | მისამართი

BIJI ARCHITECTURE
ქ. თბილისი
ო. ლორთქიფანიძის 2ჲ
ოფისი №1
TEL: 595 55-35-74
599 75-28-88

მასშტაბი	ჭ 1:200	
თარიღი	20/05/2019წ.	
სტადია	ფორმატი	ფურცელი
პროექტი	A-3	**A-009**