ფასადი ა-გ ღერძებს შორის

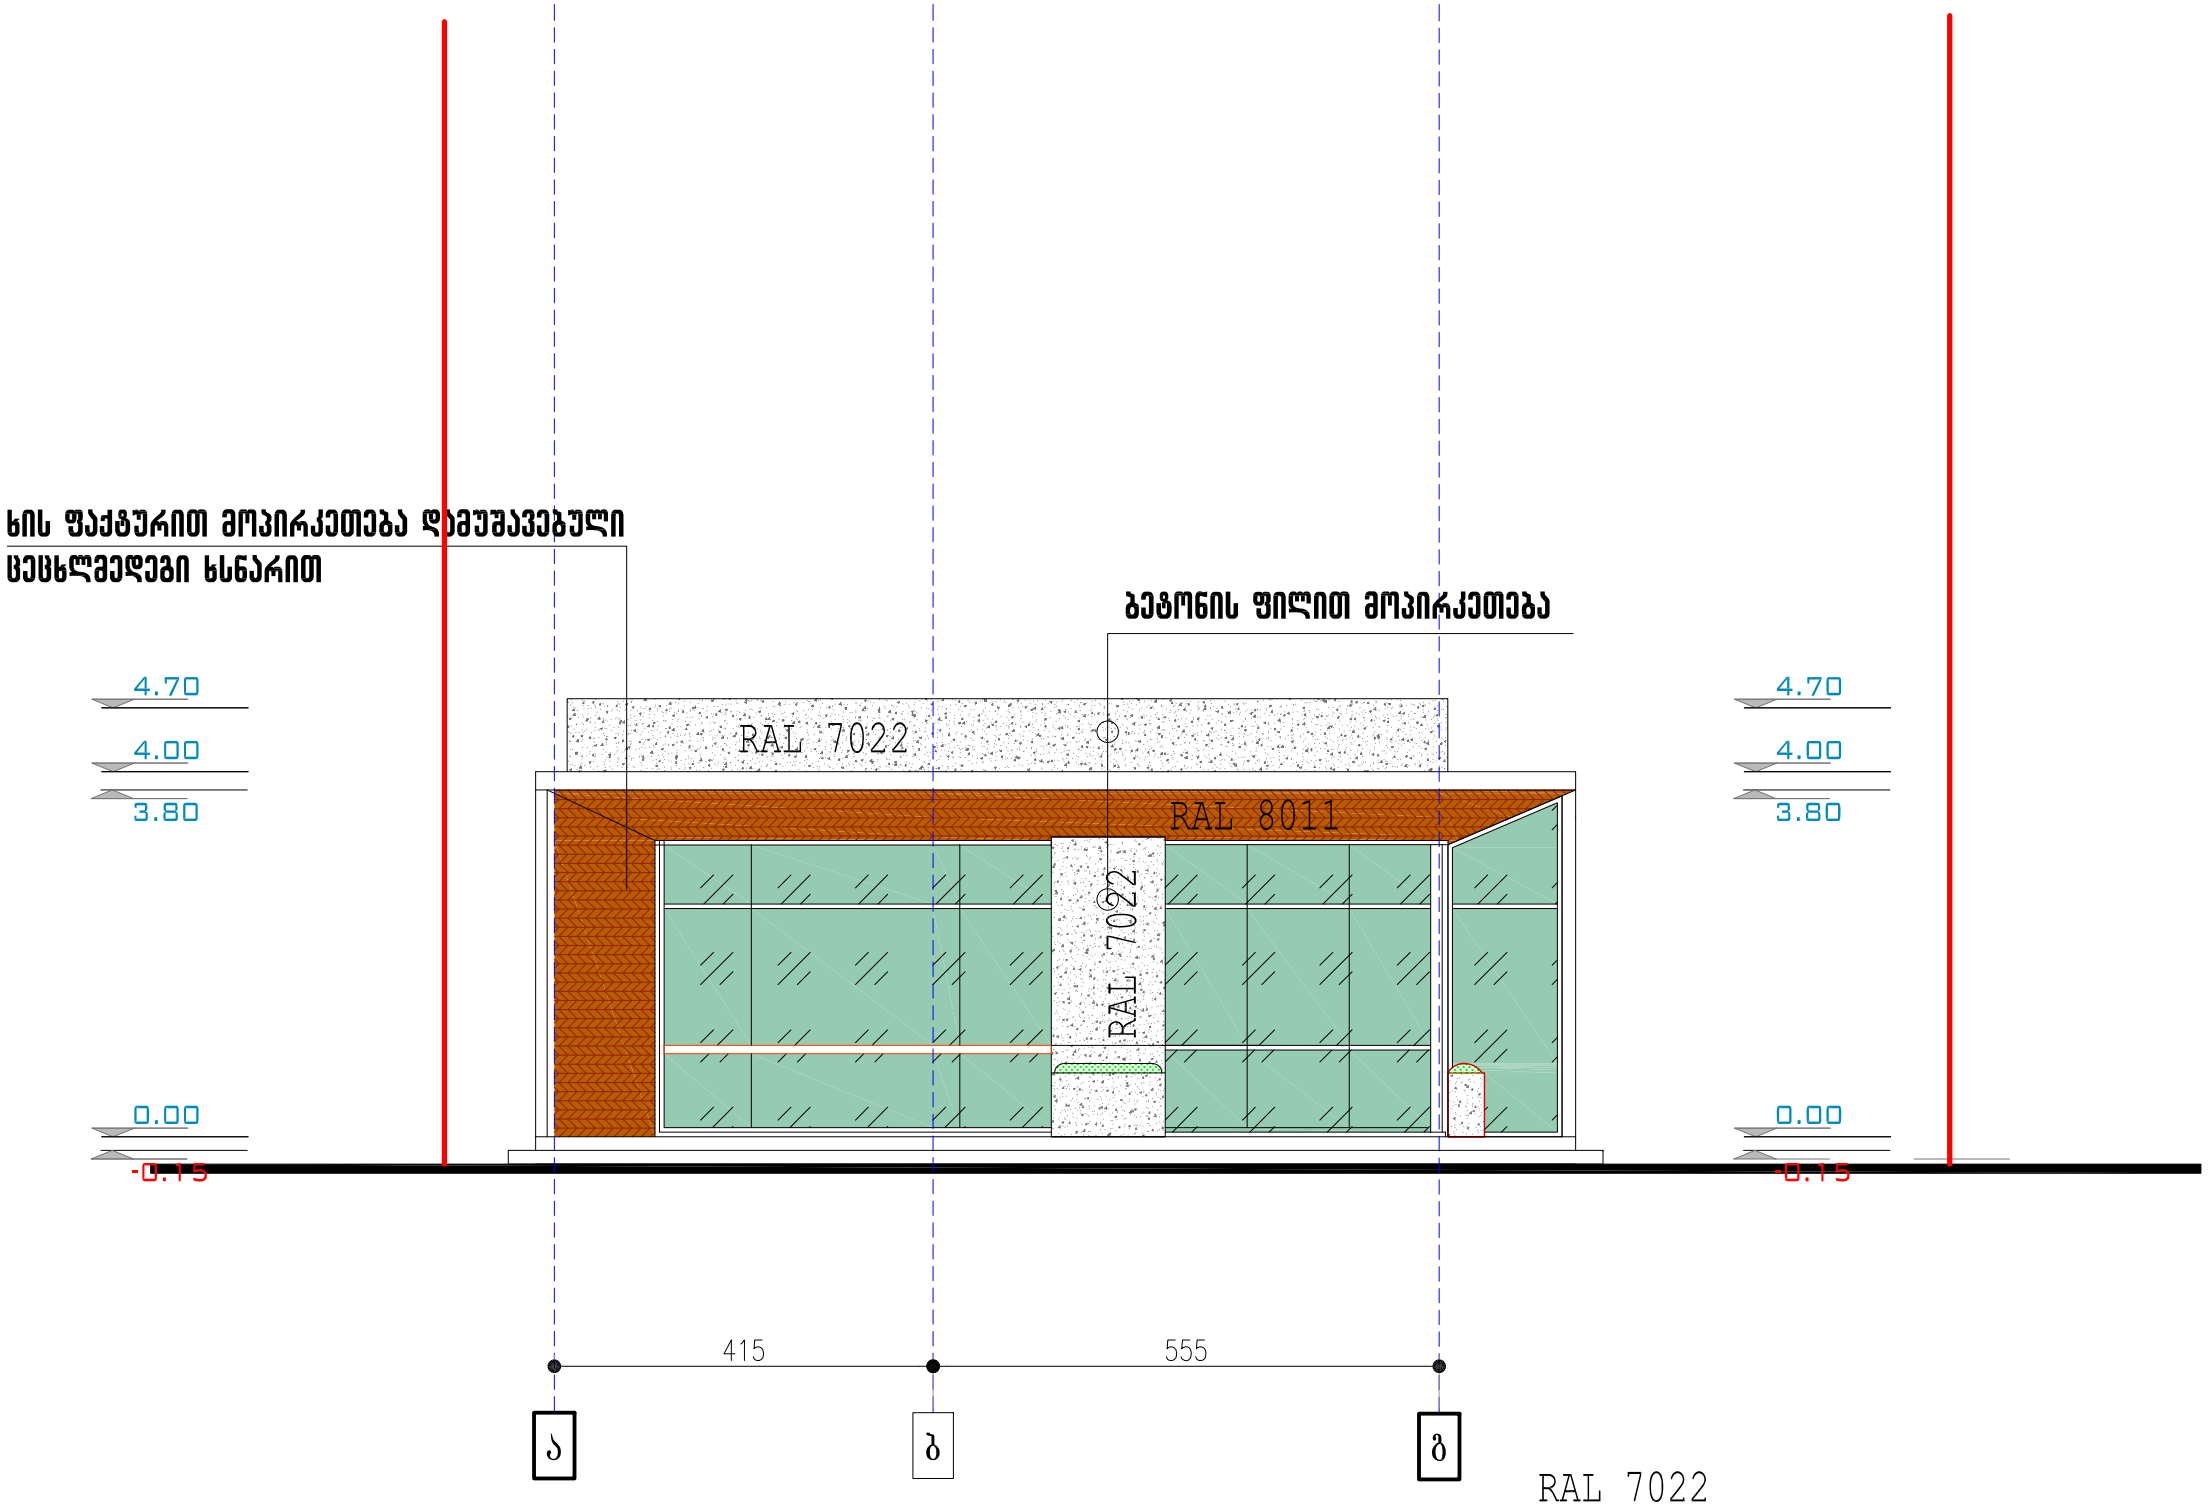

დამკვეთი:	თამაზ კენჭაძე		შპს "city building"	დირექტორი:	გიორგი როსტიაშვილი	19.08.2020
მისამართი:	დავით აღმაშენებლის ხეივანი №178			შეასრულა:	გიორგი როსტიაშვილი	მ. 1:100

ფასადი 1-4 ღერძებს შორის

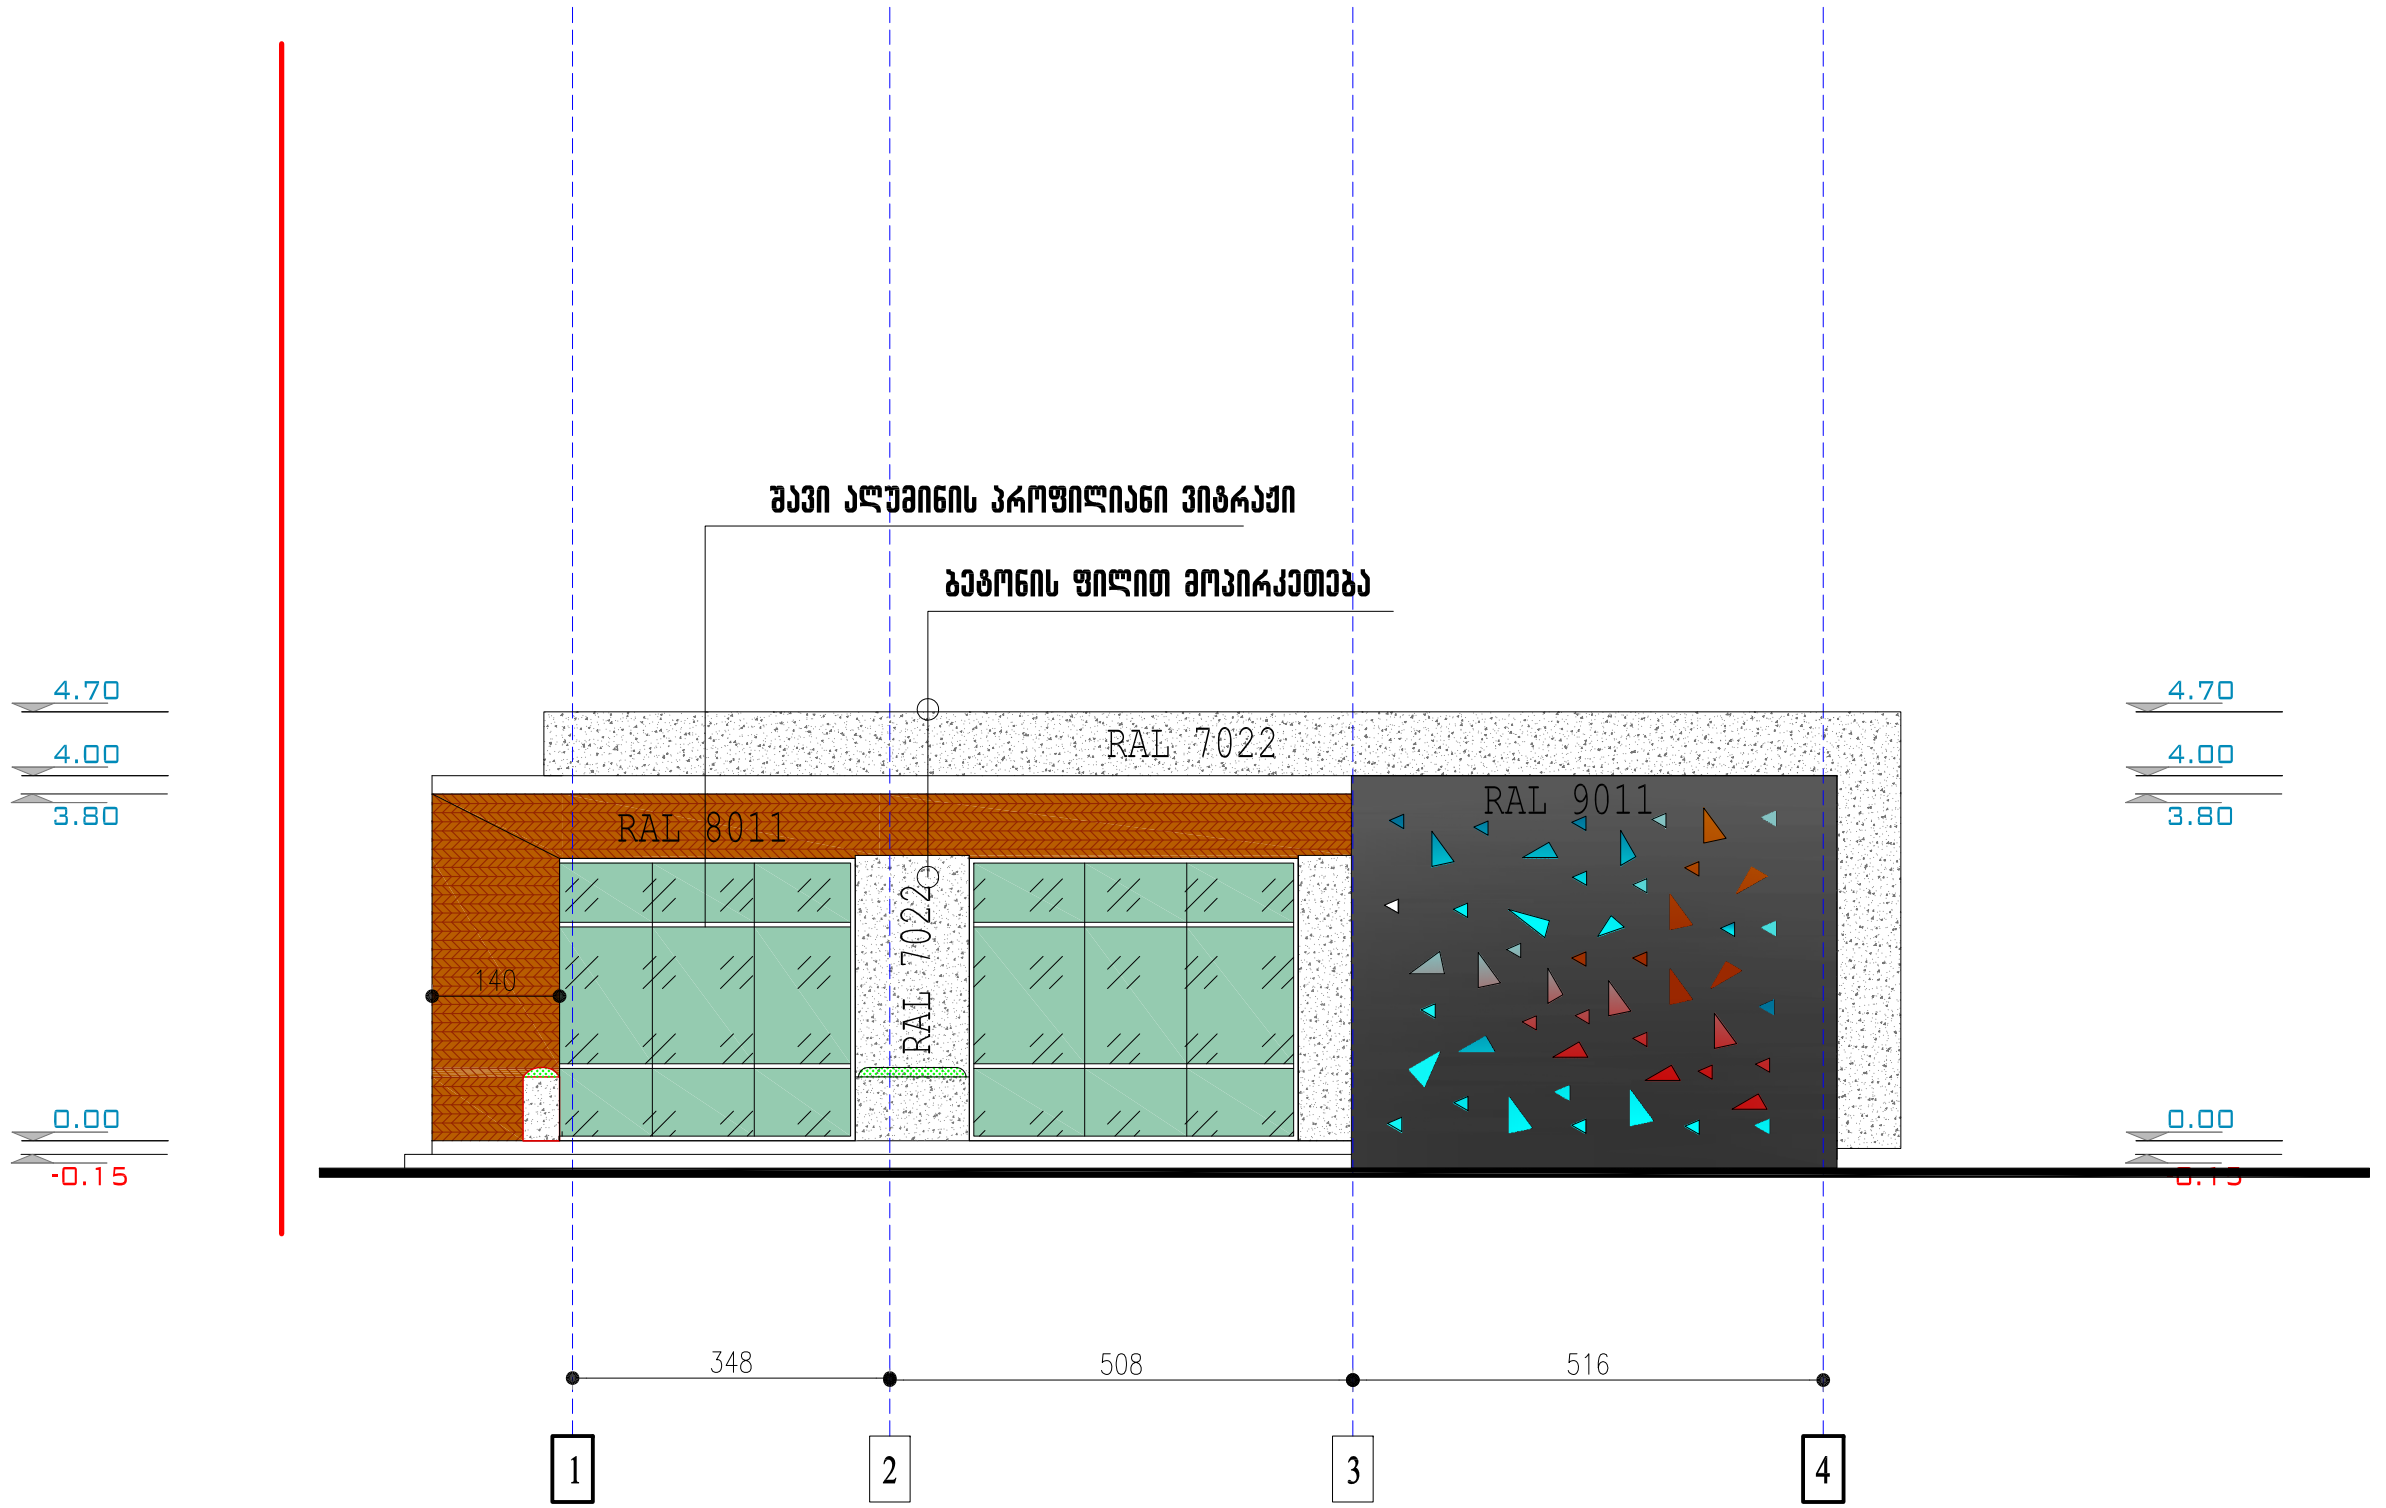

დამკვეთი:	თამაზ კენჭაძე		შპს "city building"	დირექტორი:	გიორგი როსტიაშვილი	19.08.2020
მისამართი:	დავით აღმაშენებლის ხეივანი №178			შეასრულა:	გიორგი როსტიაშვილი	მ. 1:100

ფასადი 4-1 ღერძებს შორის

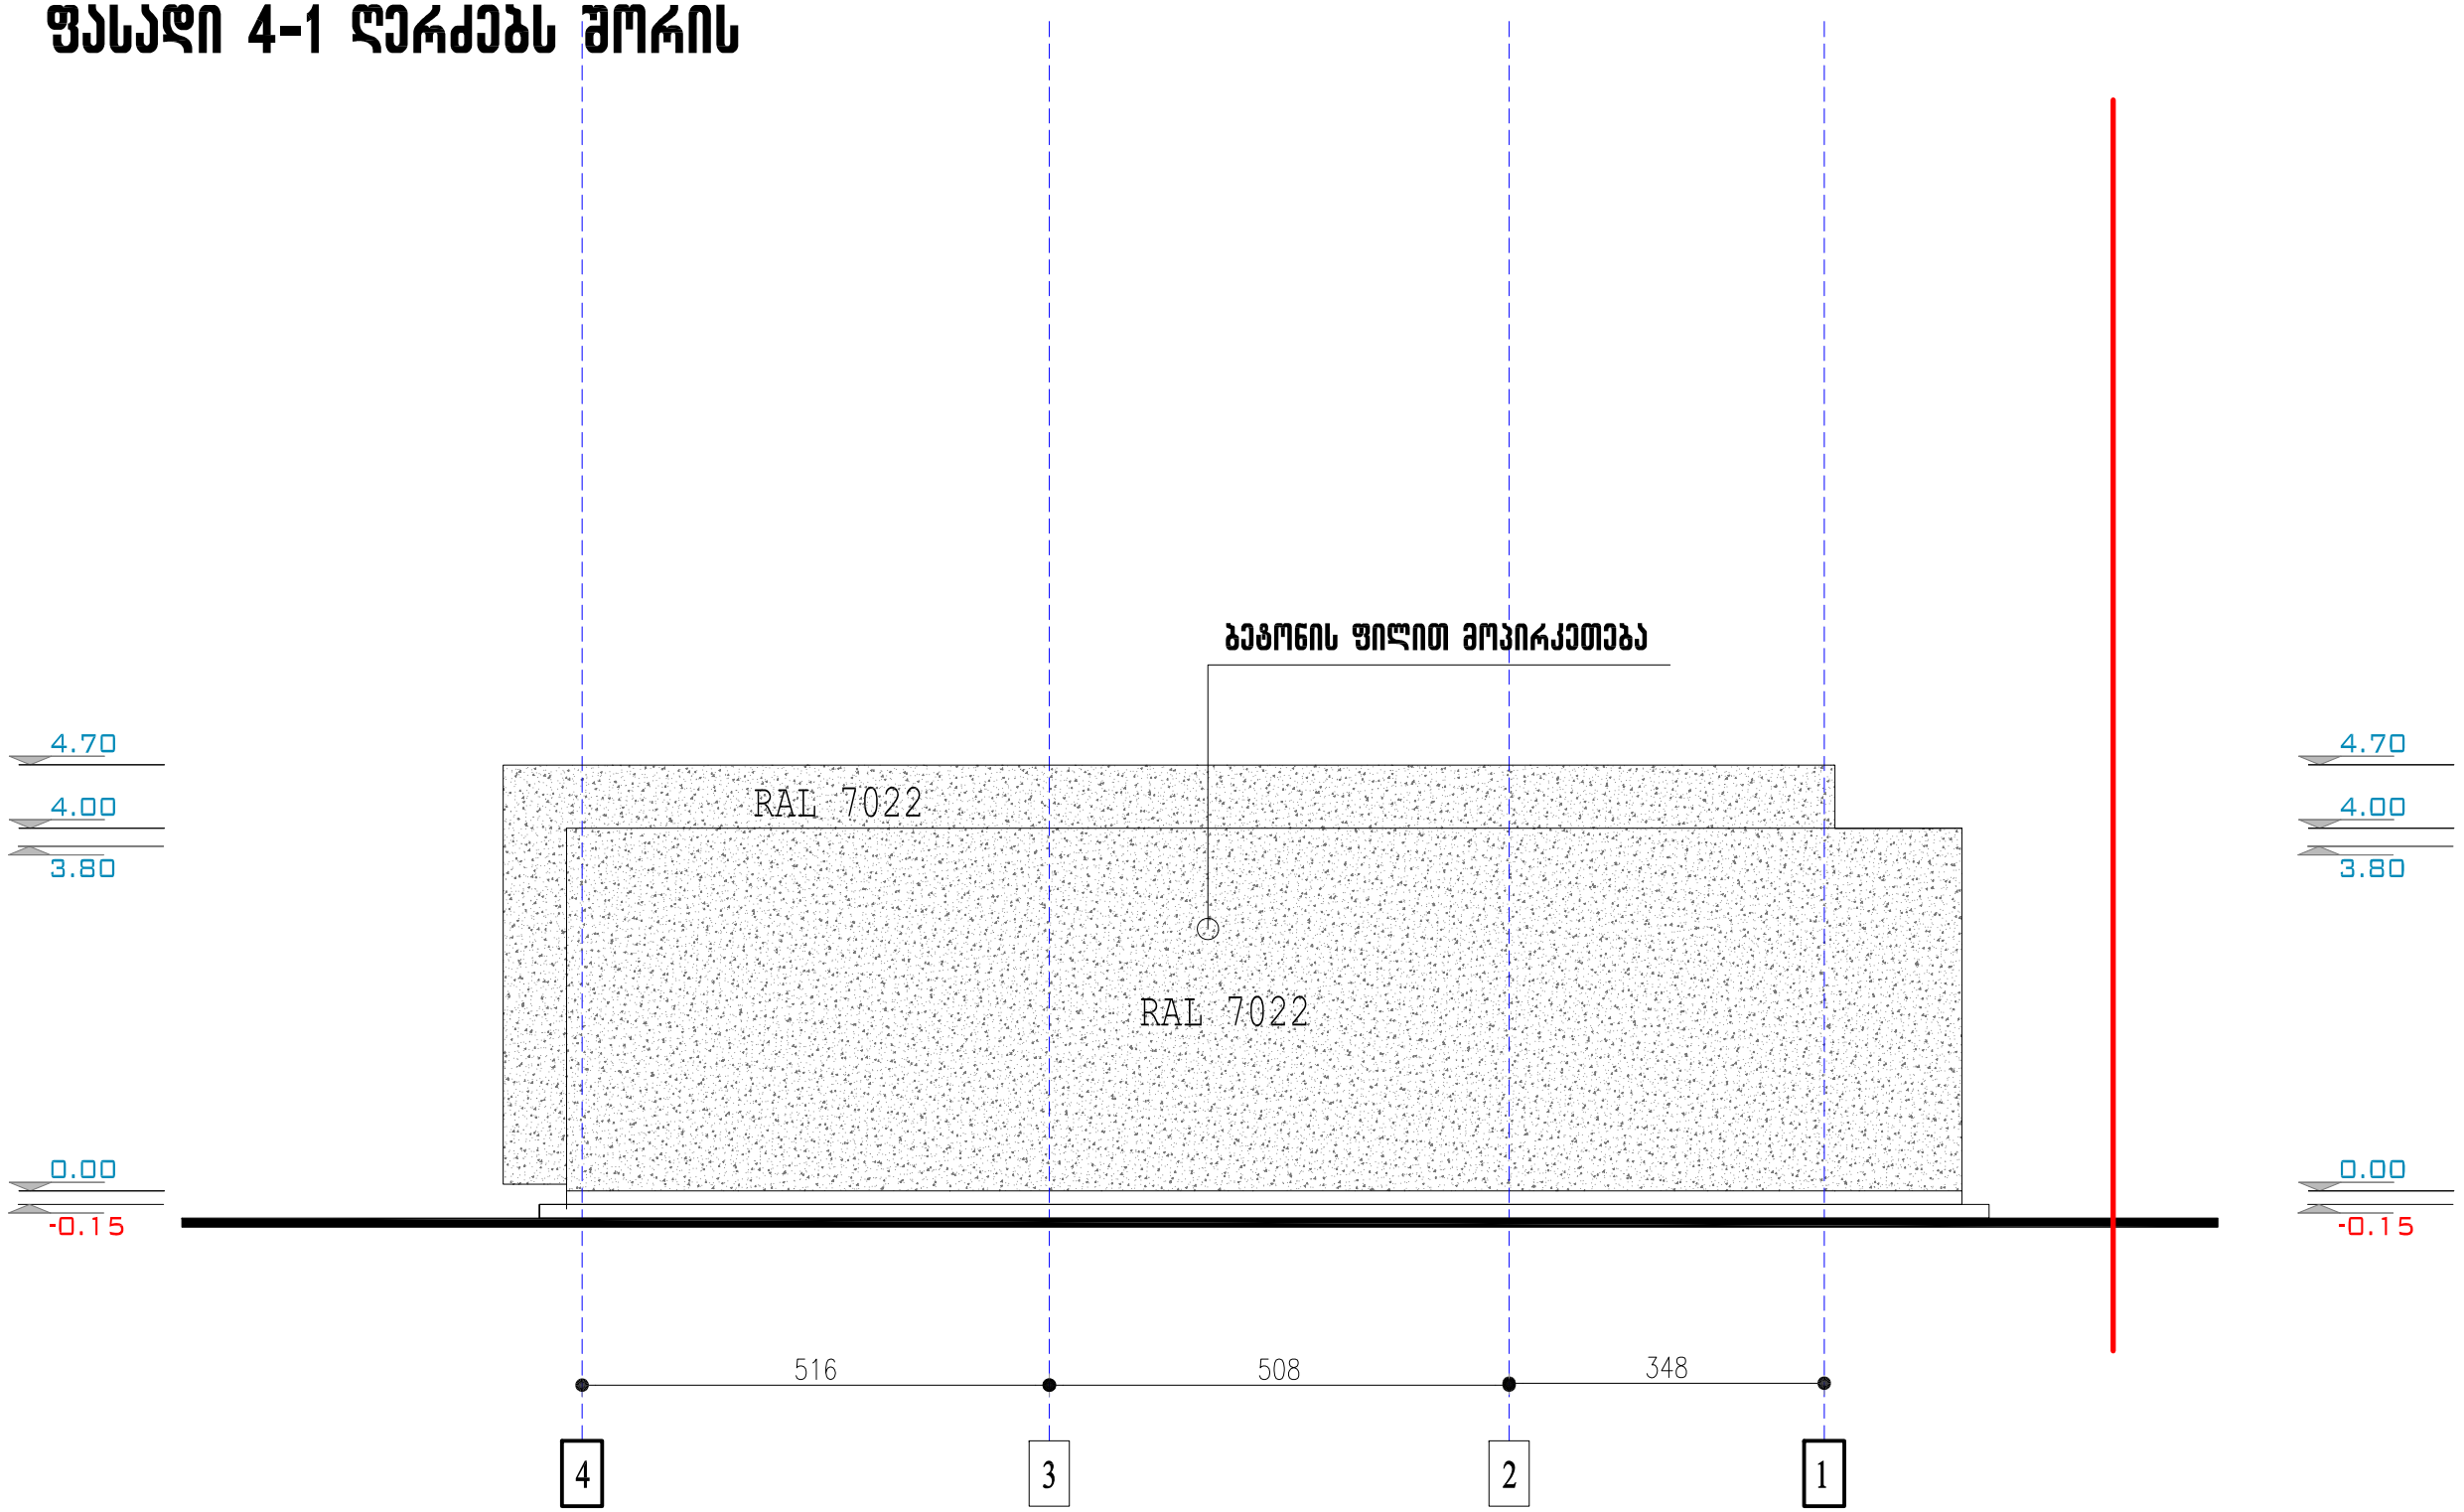

დამკვეთი:	თამაზ კენჭაძე		შპს "city building"	დირექტორი:	გიორგი როსტიაშვილი	19.08.2020
მისამართი:	დავით აღმაშენებლის ხეივანი №178			შეასრულა:	გიორგი როსტიაშვილი	მ. 1:100

ფასადი ა-გ ღერძებს შორის

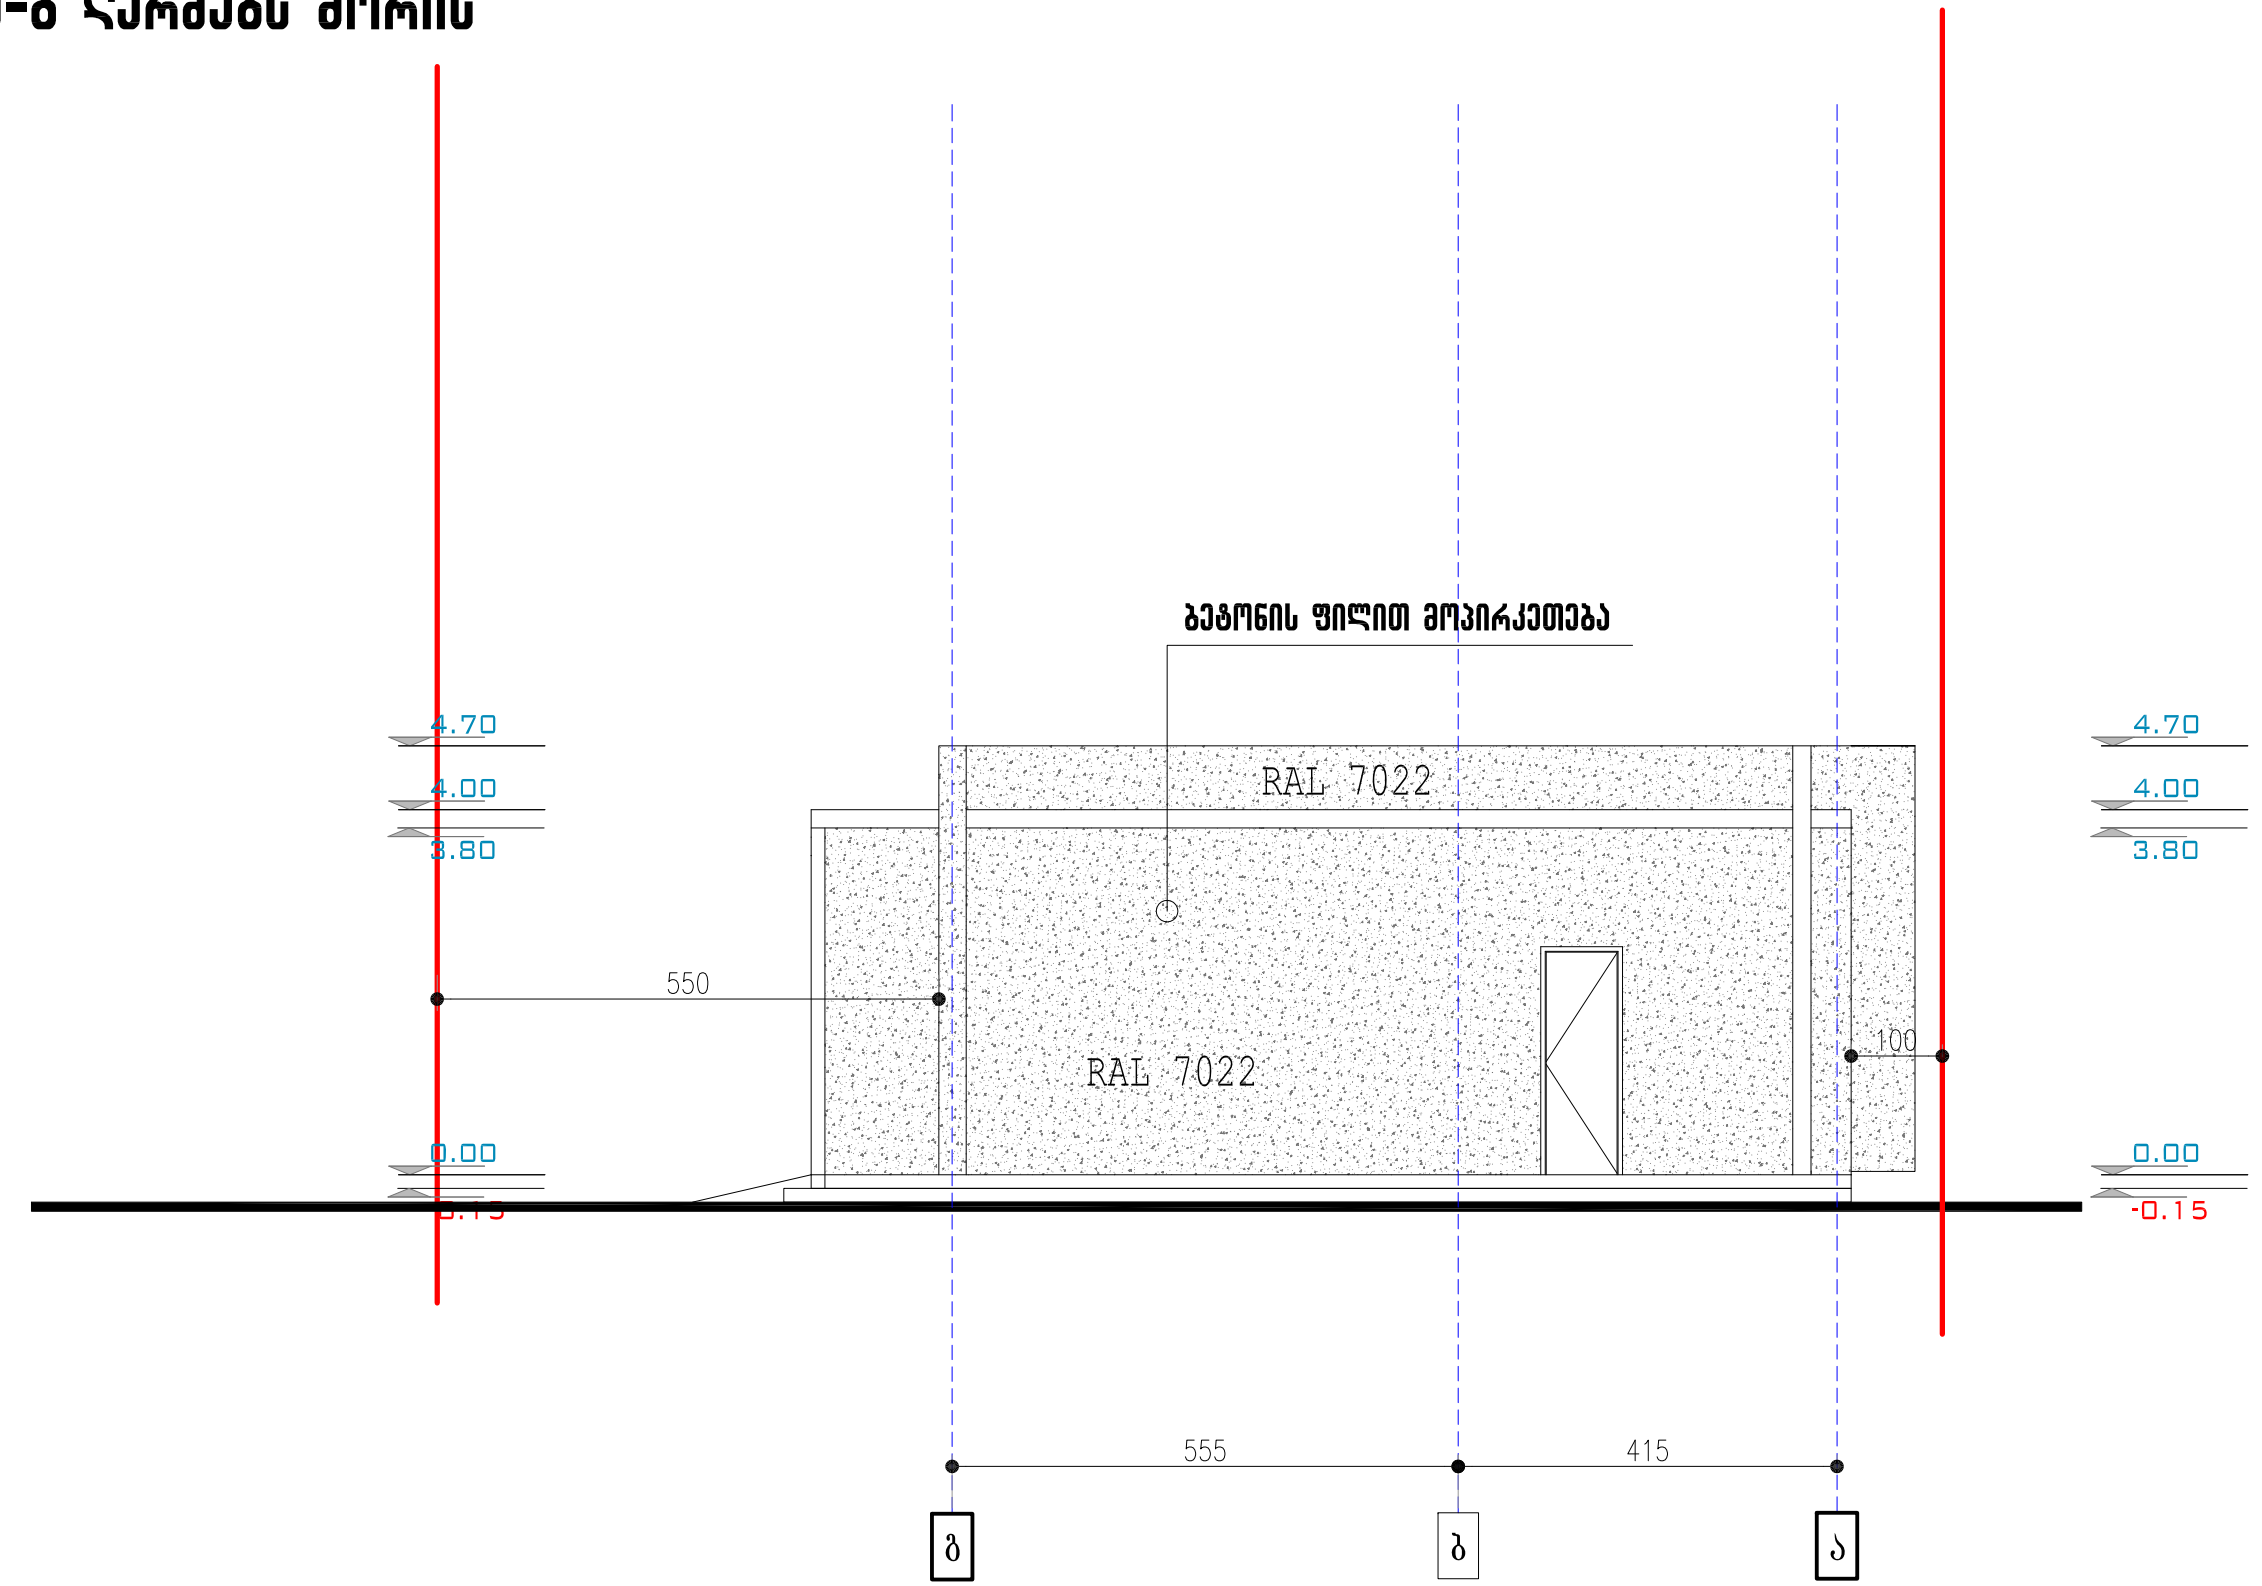

დამკვეთი:	თამაზ კენჭაძე		შპს "city building"	დირექტორი:	გიორგი როსტიაშვილი	19.08.2020
მისამართი:	დავით აღმაშენებლის ხეივანი №178			შეასრულა:	გიორგი როსტიაშვილი	მ. 1:100