ჭრილი 1-9 ღერძებს შორის მ. 1:100

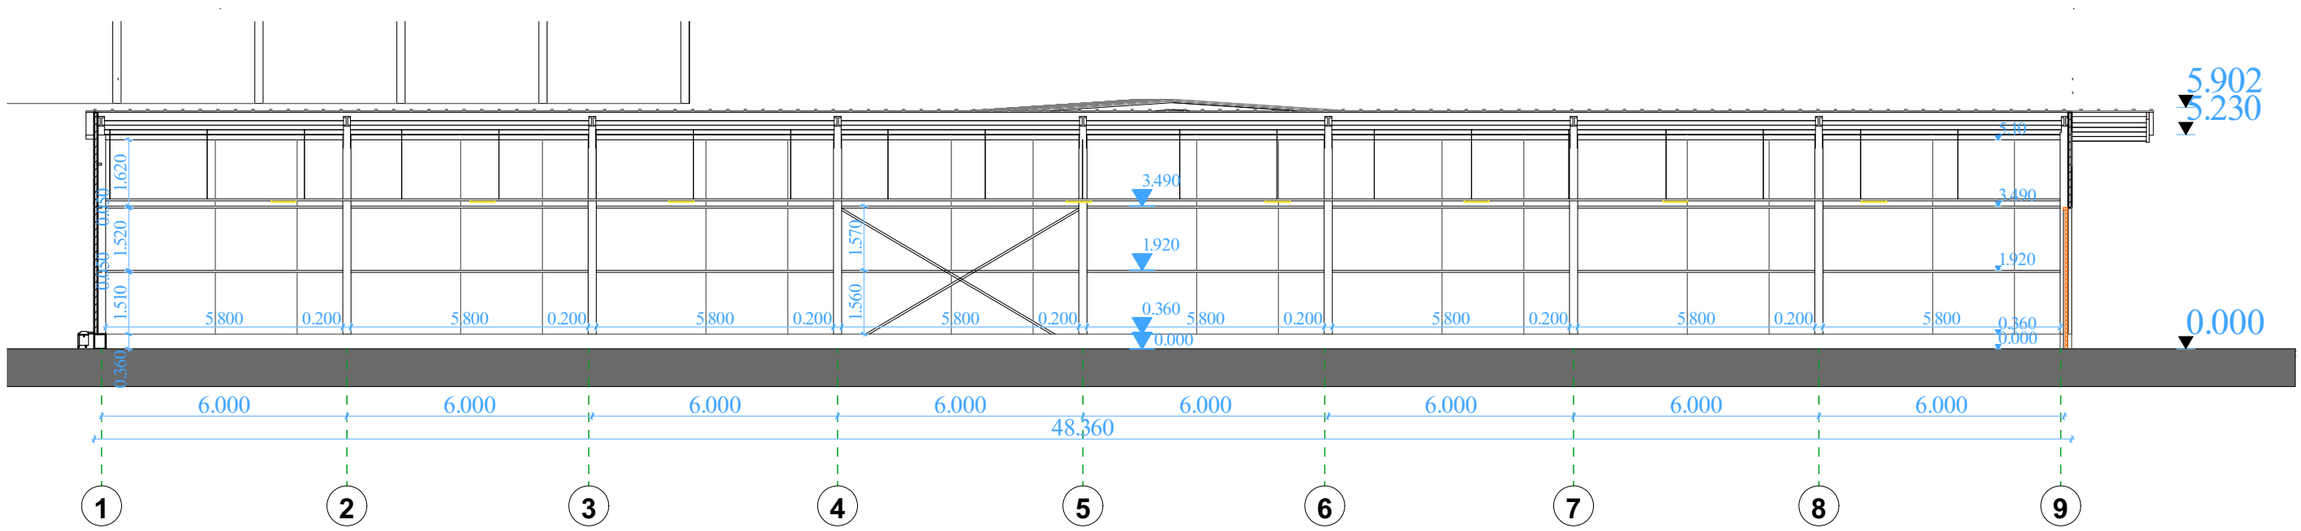

დირექტორი		ნინო ფერაძე	ნაწილი : არქიტექტურული	შპს "არქილაინი"	
არქიტექტორი		გელა ტოკლიკიშვილი	შპს „შპეფი"-ის მრავალფუნქციური შენობა-კომპლექსის, კვების არეალშეჭმების ლაბორატორიამარკეტინგის სამსახურის,საწყობი.) ქალაქი ობილისი, სოფელი დიღომი,ნაკლატ დარეჯანის ქუჩა №13ა ს/კ № 01.72.14.038.523	ჭრილი ა-ი ღერძებს შორის	
არქიტექტორი		გელა ტოკლიკიშვილი		დაკვეთის № 01/10/2021	
დამკვეთი		შპს „შპეფი"		სტად. / ფურც. / რაოდ. / მას.შ.	
				ტ. მ. / ა6-1 / 11 / 1:200	

ჭრილი 9-1 ღერძებს შორის მ. 1:100

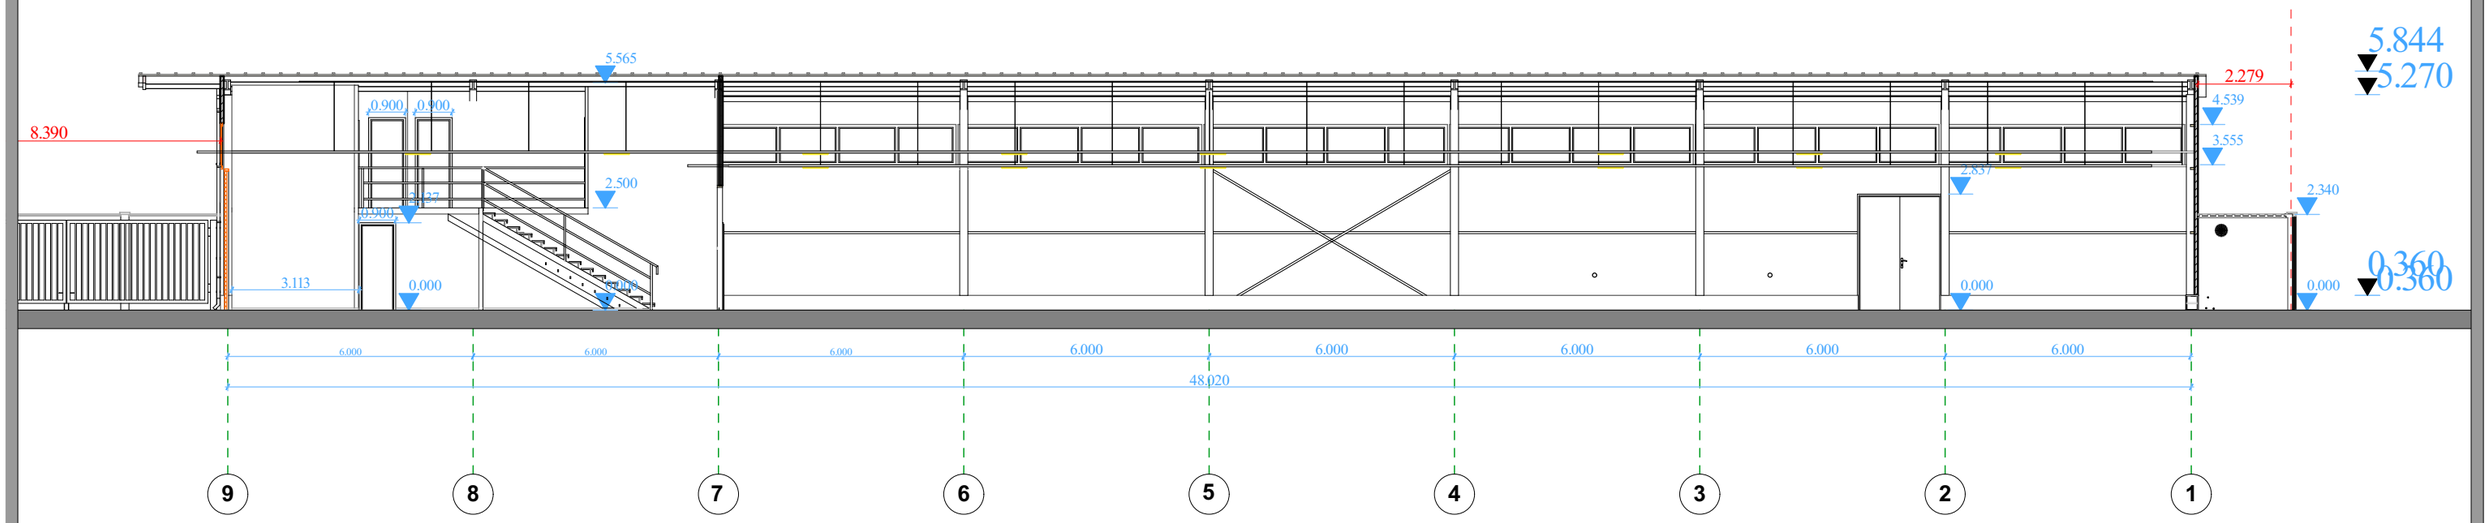

შპს "არქილაინი"				
ტელ: 599742005				
დირექტორი		ნინო წვრაძე	ნაწილი : არქიტექტურული	ჭრილი 9-1 ღერძებს შორის
არქიტექტორი		გელა ტოკლიკიშვილი	შპს „შპეში"-ის მრავალფუნქციური შენობა-კომპლექსის კვების პროდუქტების ლაბორატორიის,მარკეტინგის სამსახურის,საწყობი.) ქალაქი ობილისი, სოფელი დიდომი,ნაჩარა დარეჯანის ქუჩა №13ა ს/კ N 01.72.14.038.523	დაკვეთა N 01/10/2021
არქიტექტორი		გელა ტოკლიკიშვილი		სტად. / შრომ. / რაოდ. / მას.შ.
დამკვეთი		შპს „შპეში"		ტ. მ. / ას-1 / 11 / 1:200

Sxefi 27.09.2021.pln; wrili 9-1; 100%; 10/1/2021 4:54 PM

ჭრილი ე-ა ღერძებს შორის მ. 1:100

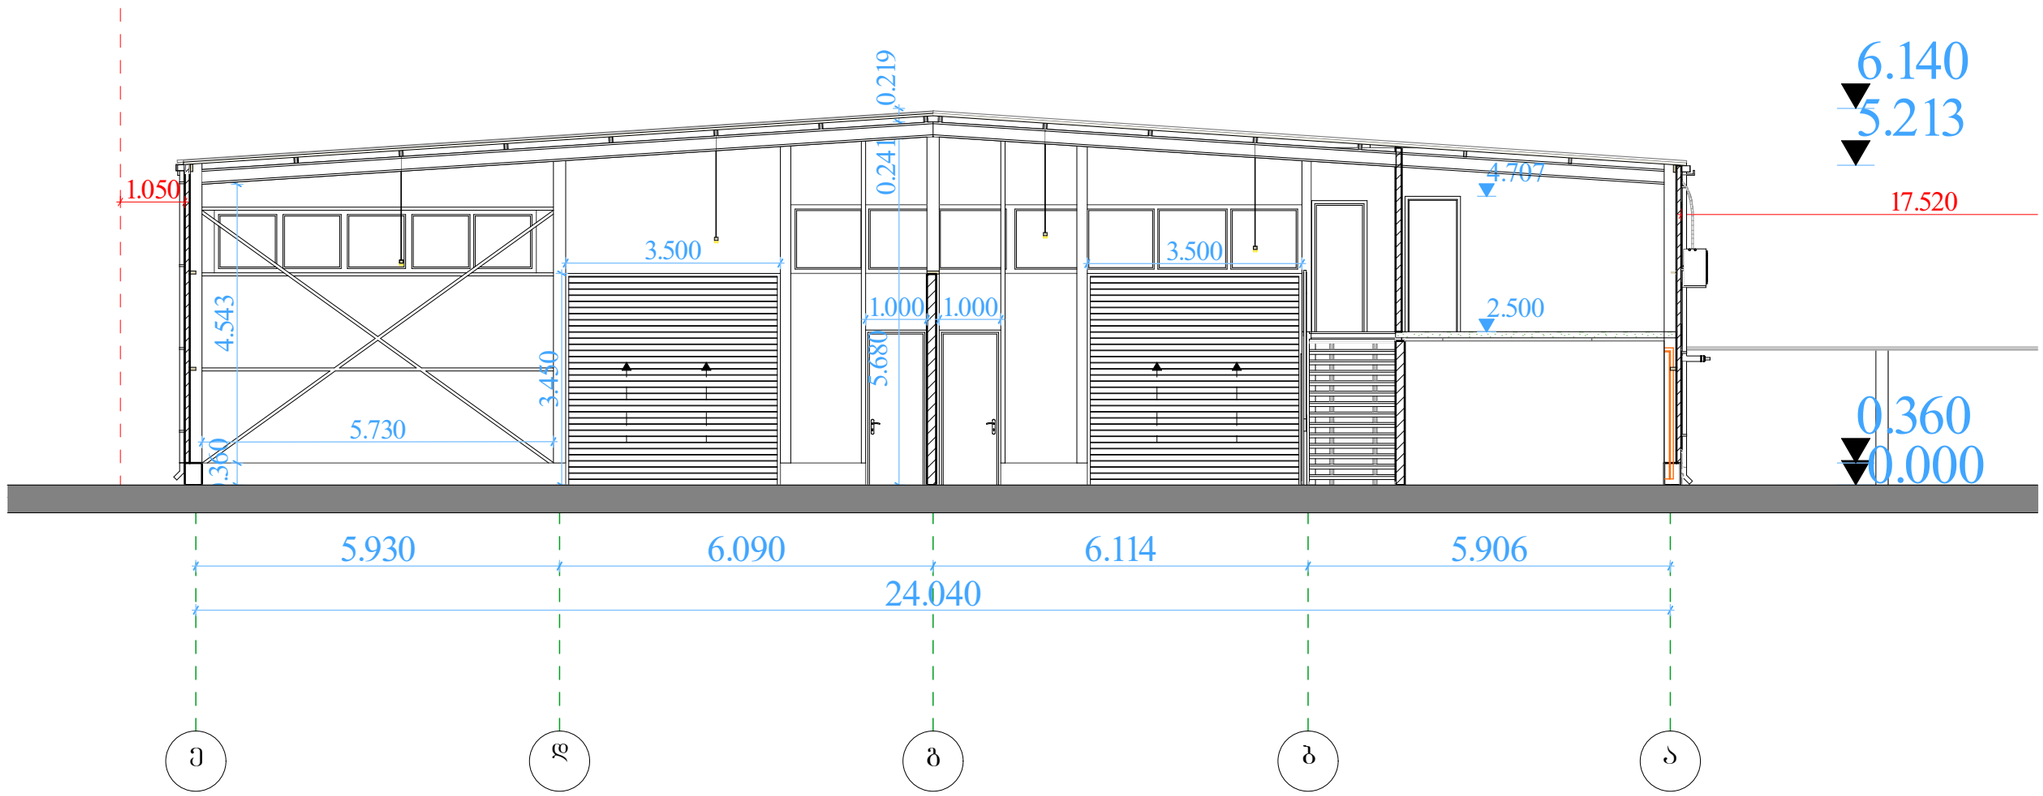

დირექტორი		ნინო წერაძე	ნაწილი : არქიტექტურული	შპს "არქილაინი" ტელ: 595742005	
ავტორი		გელა ტოკლიკიშვილი	შპს „შპეშე"-ის მრავალფუნქციური შენობა-ლოფისა, კვების არეალშეტებს ლაბორატორია,მარკეტინგის სამსახური,საწყობი.) ქალაქი ობილისი, სოფელი დიღომი,ნაკლან დარეჯანის ქუჩა N1ბა ს/კ N 01.72.14.038.523	ფასადი ჰაერაზე შიროს	
არქიტექტორი		გელა ტოკლიკიშვილი		დაკვეთა N 01/10/2021	
დამკვეთი		შპს „შპეშე"		სტად. ფურც. რაოდ. მას.შ.	
				ტ. მ. ას-1 11 1:200	